
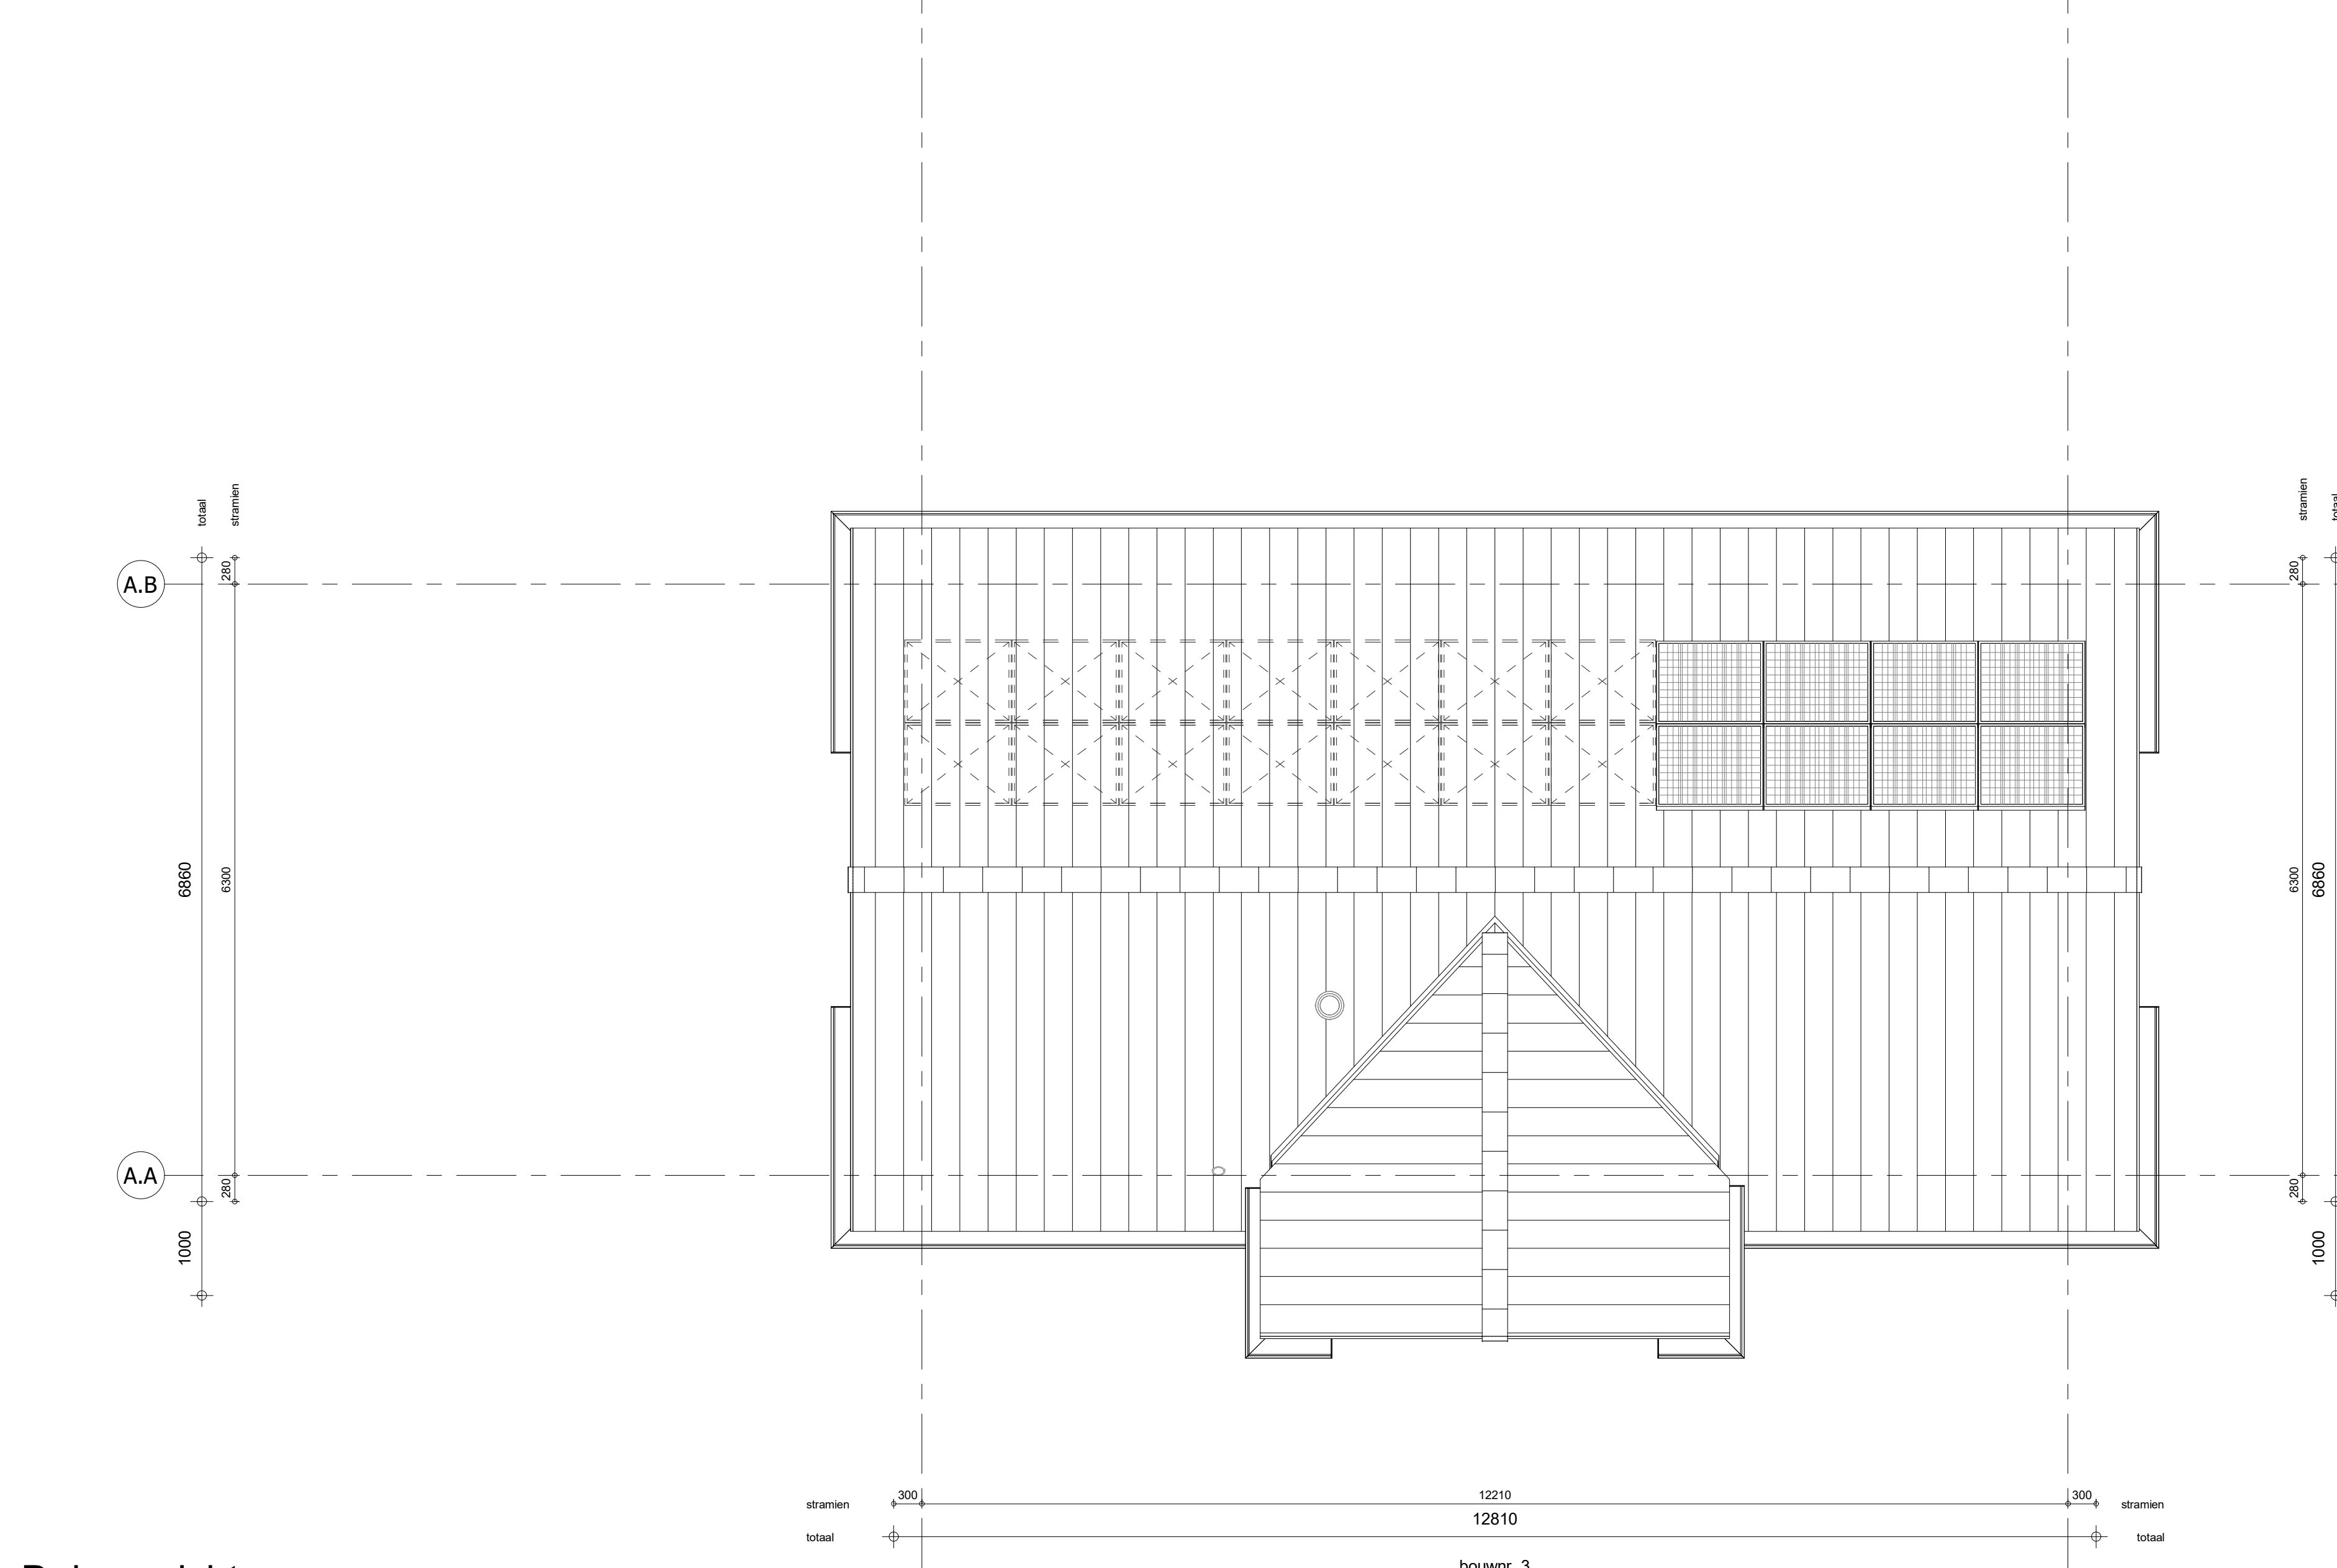
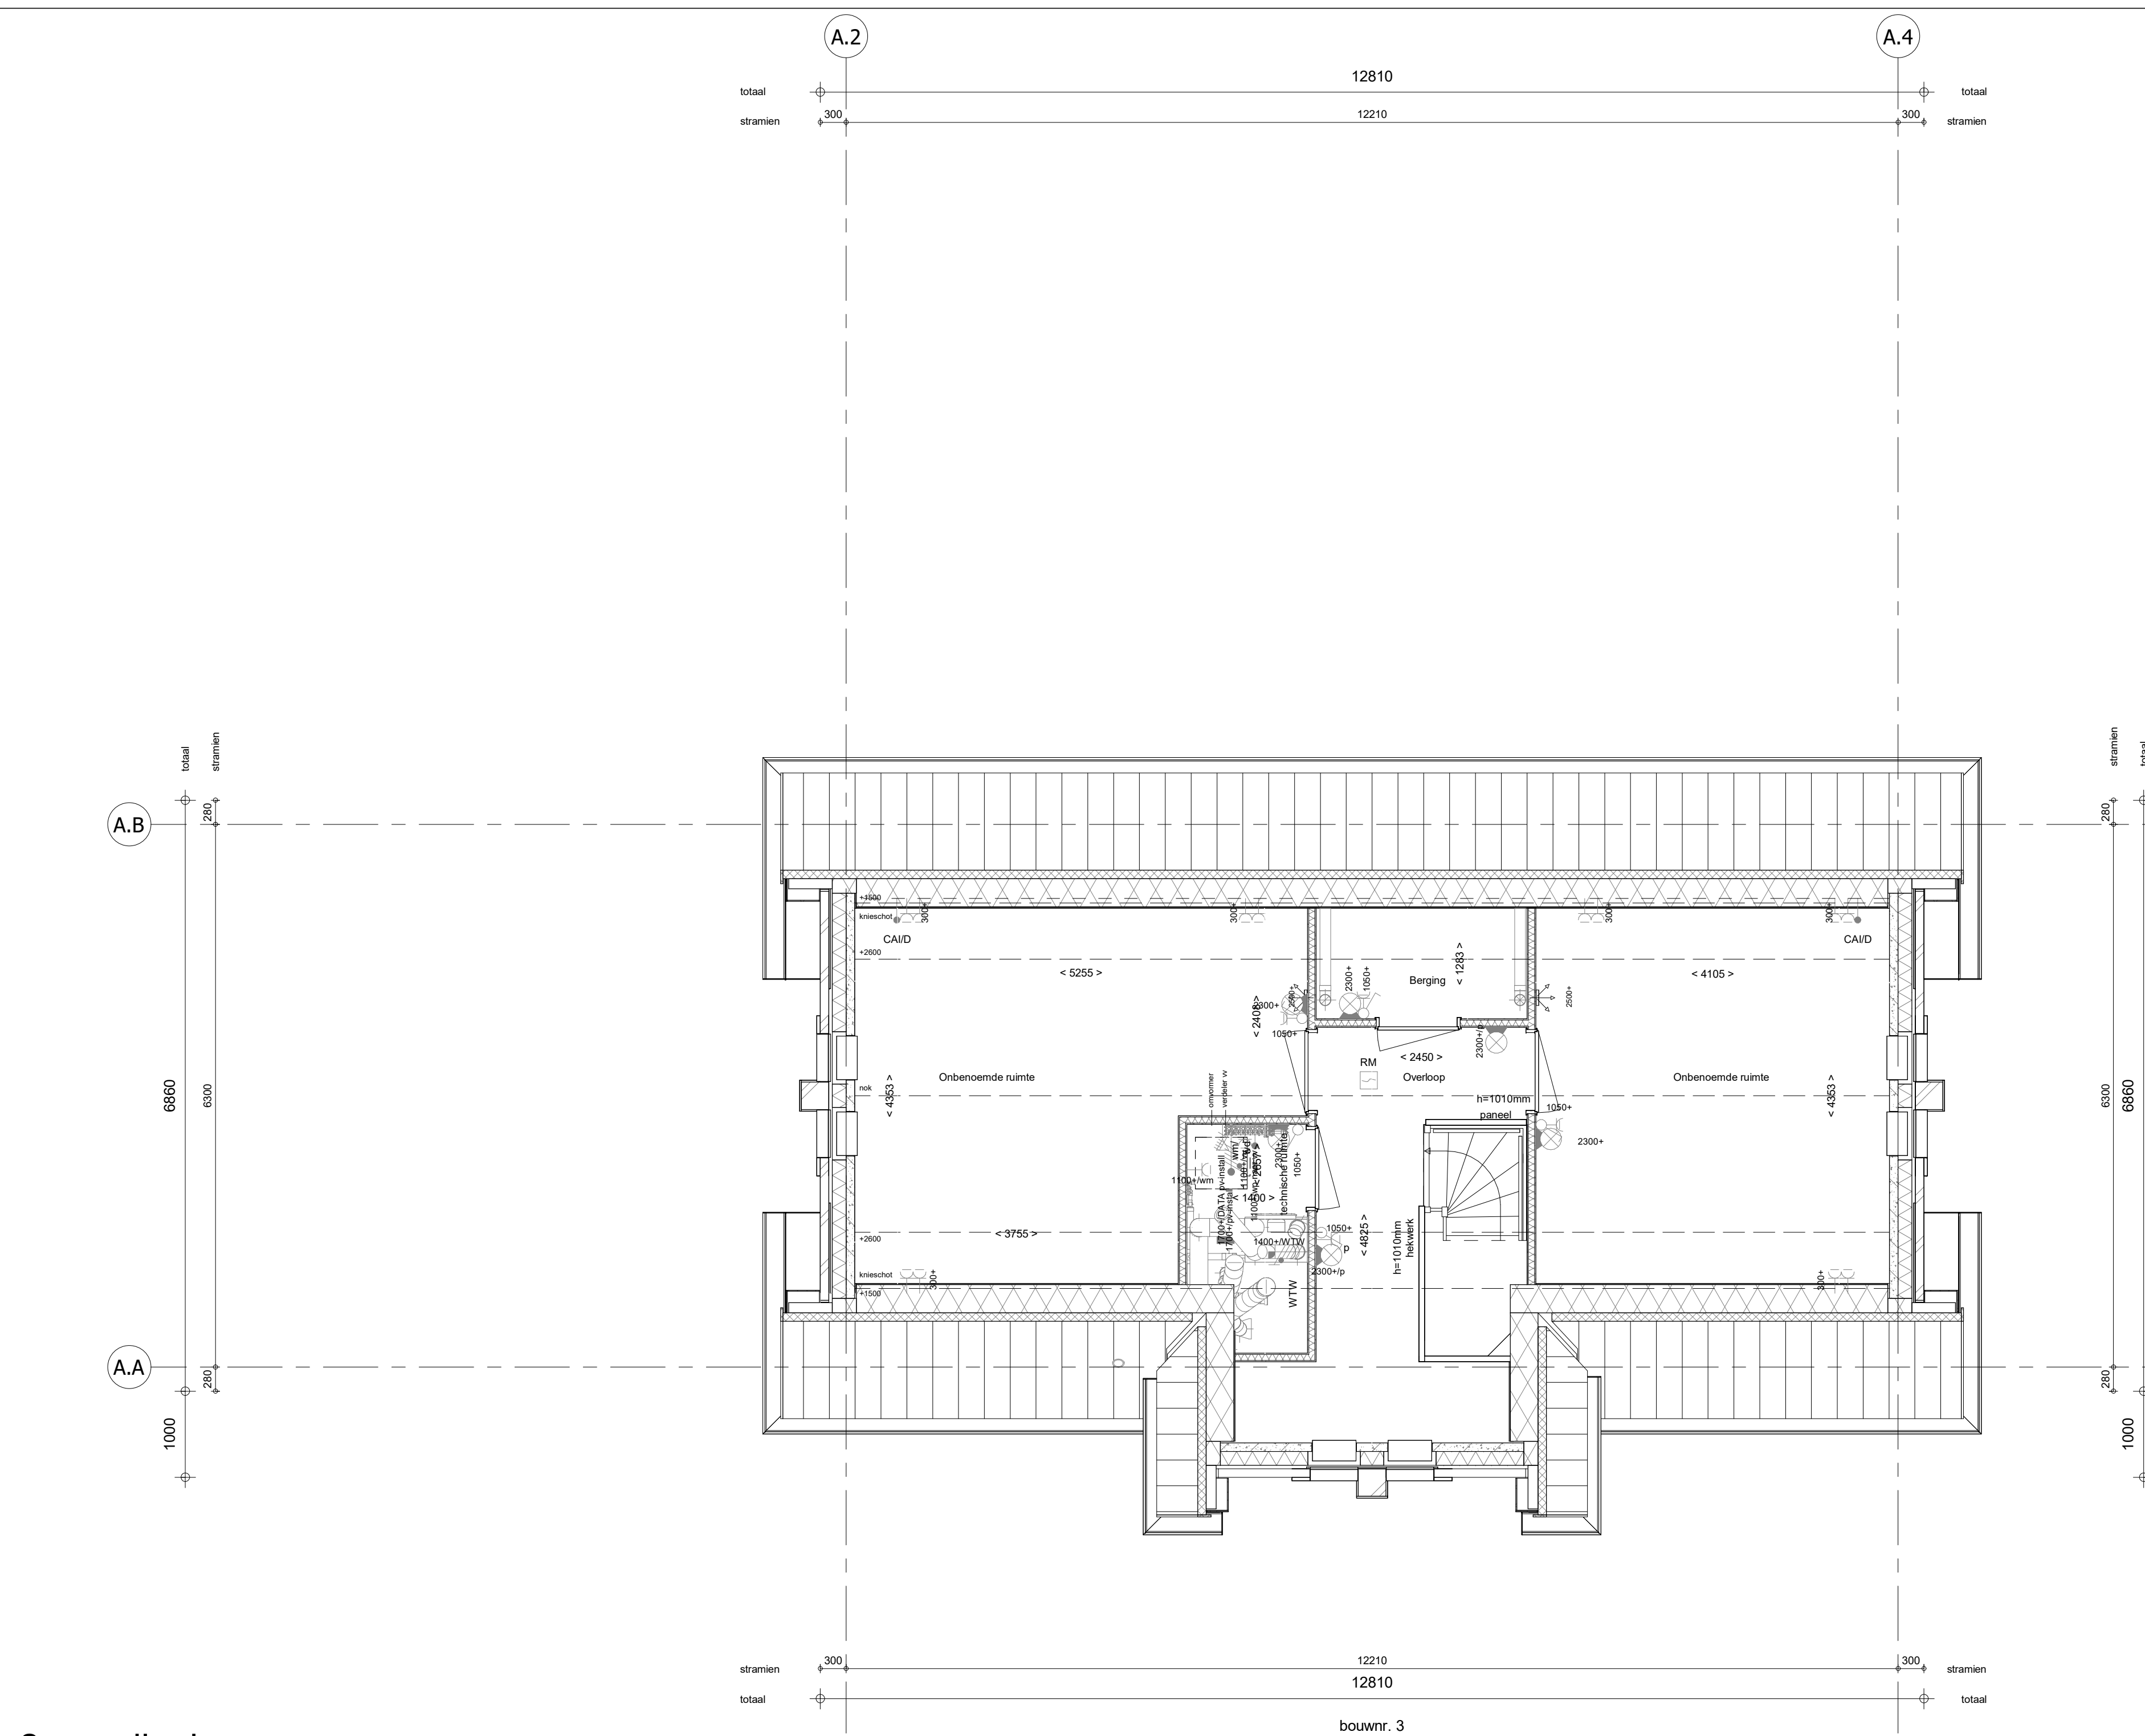
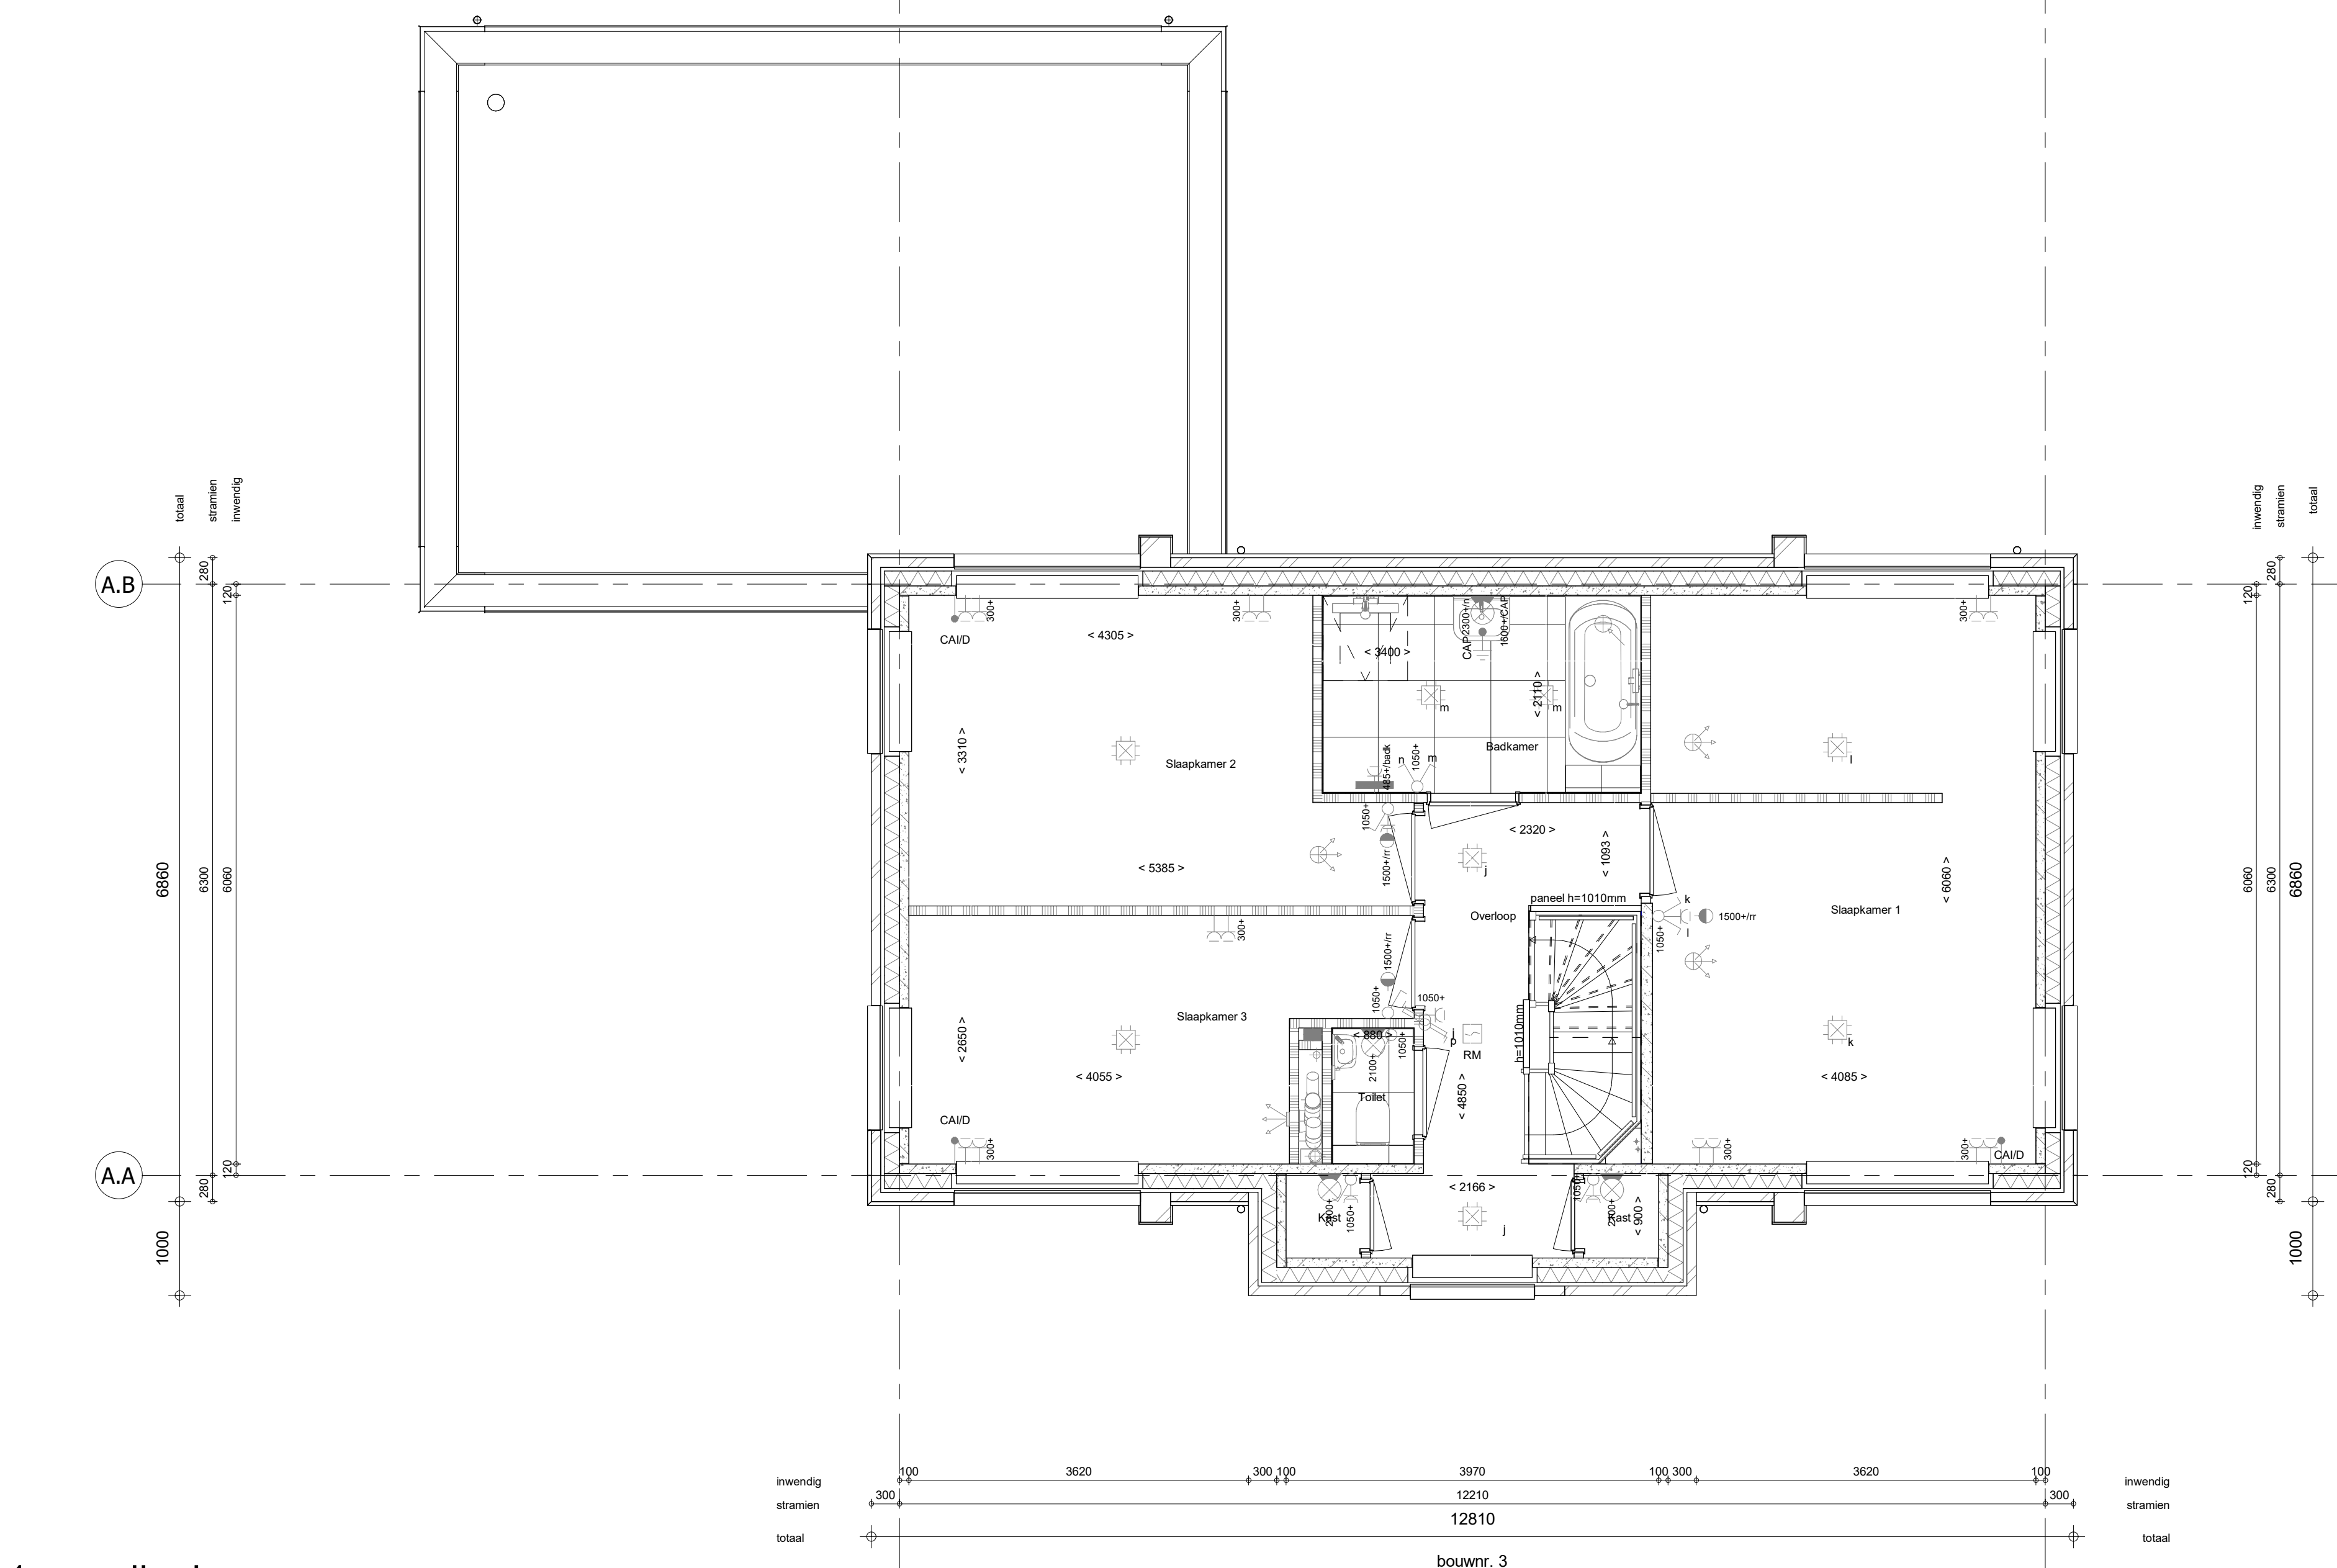


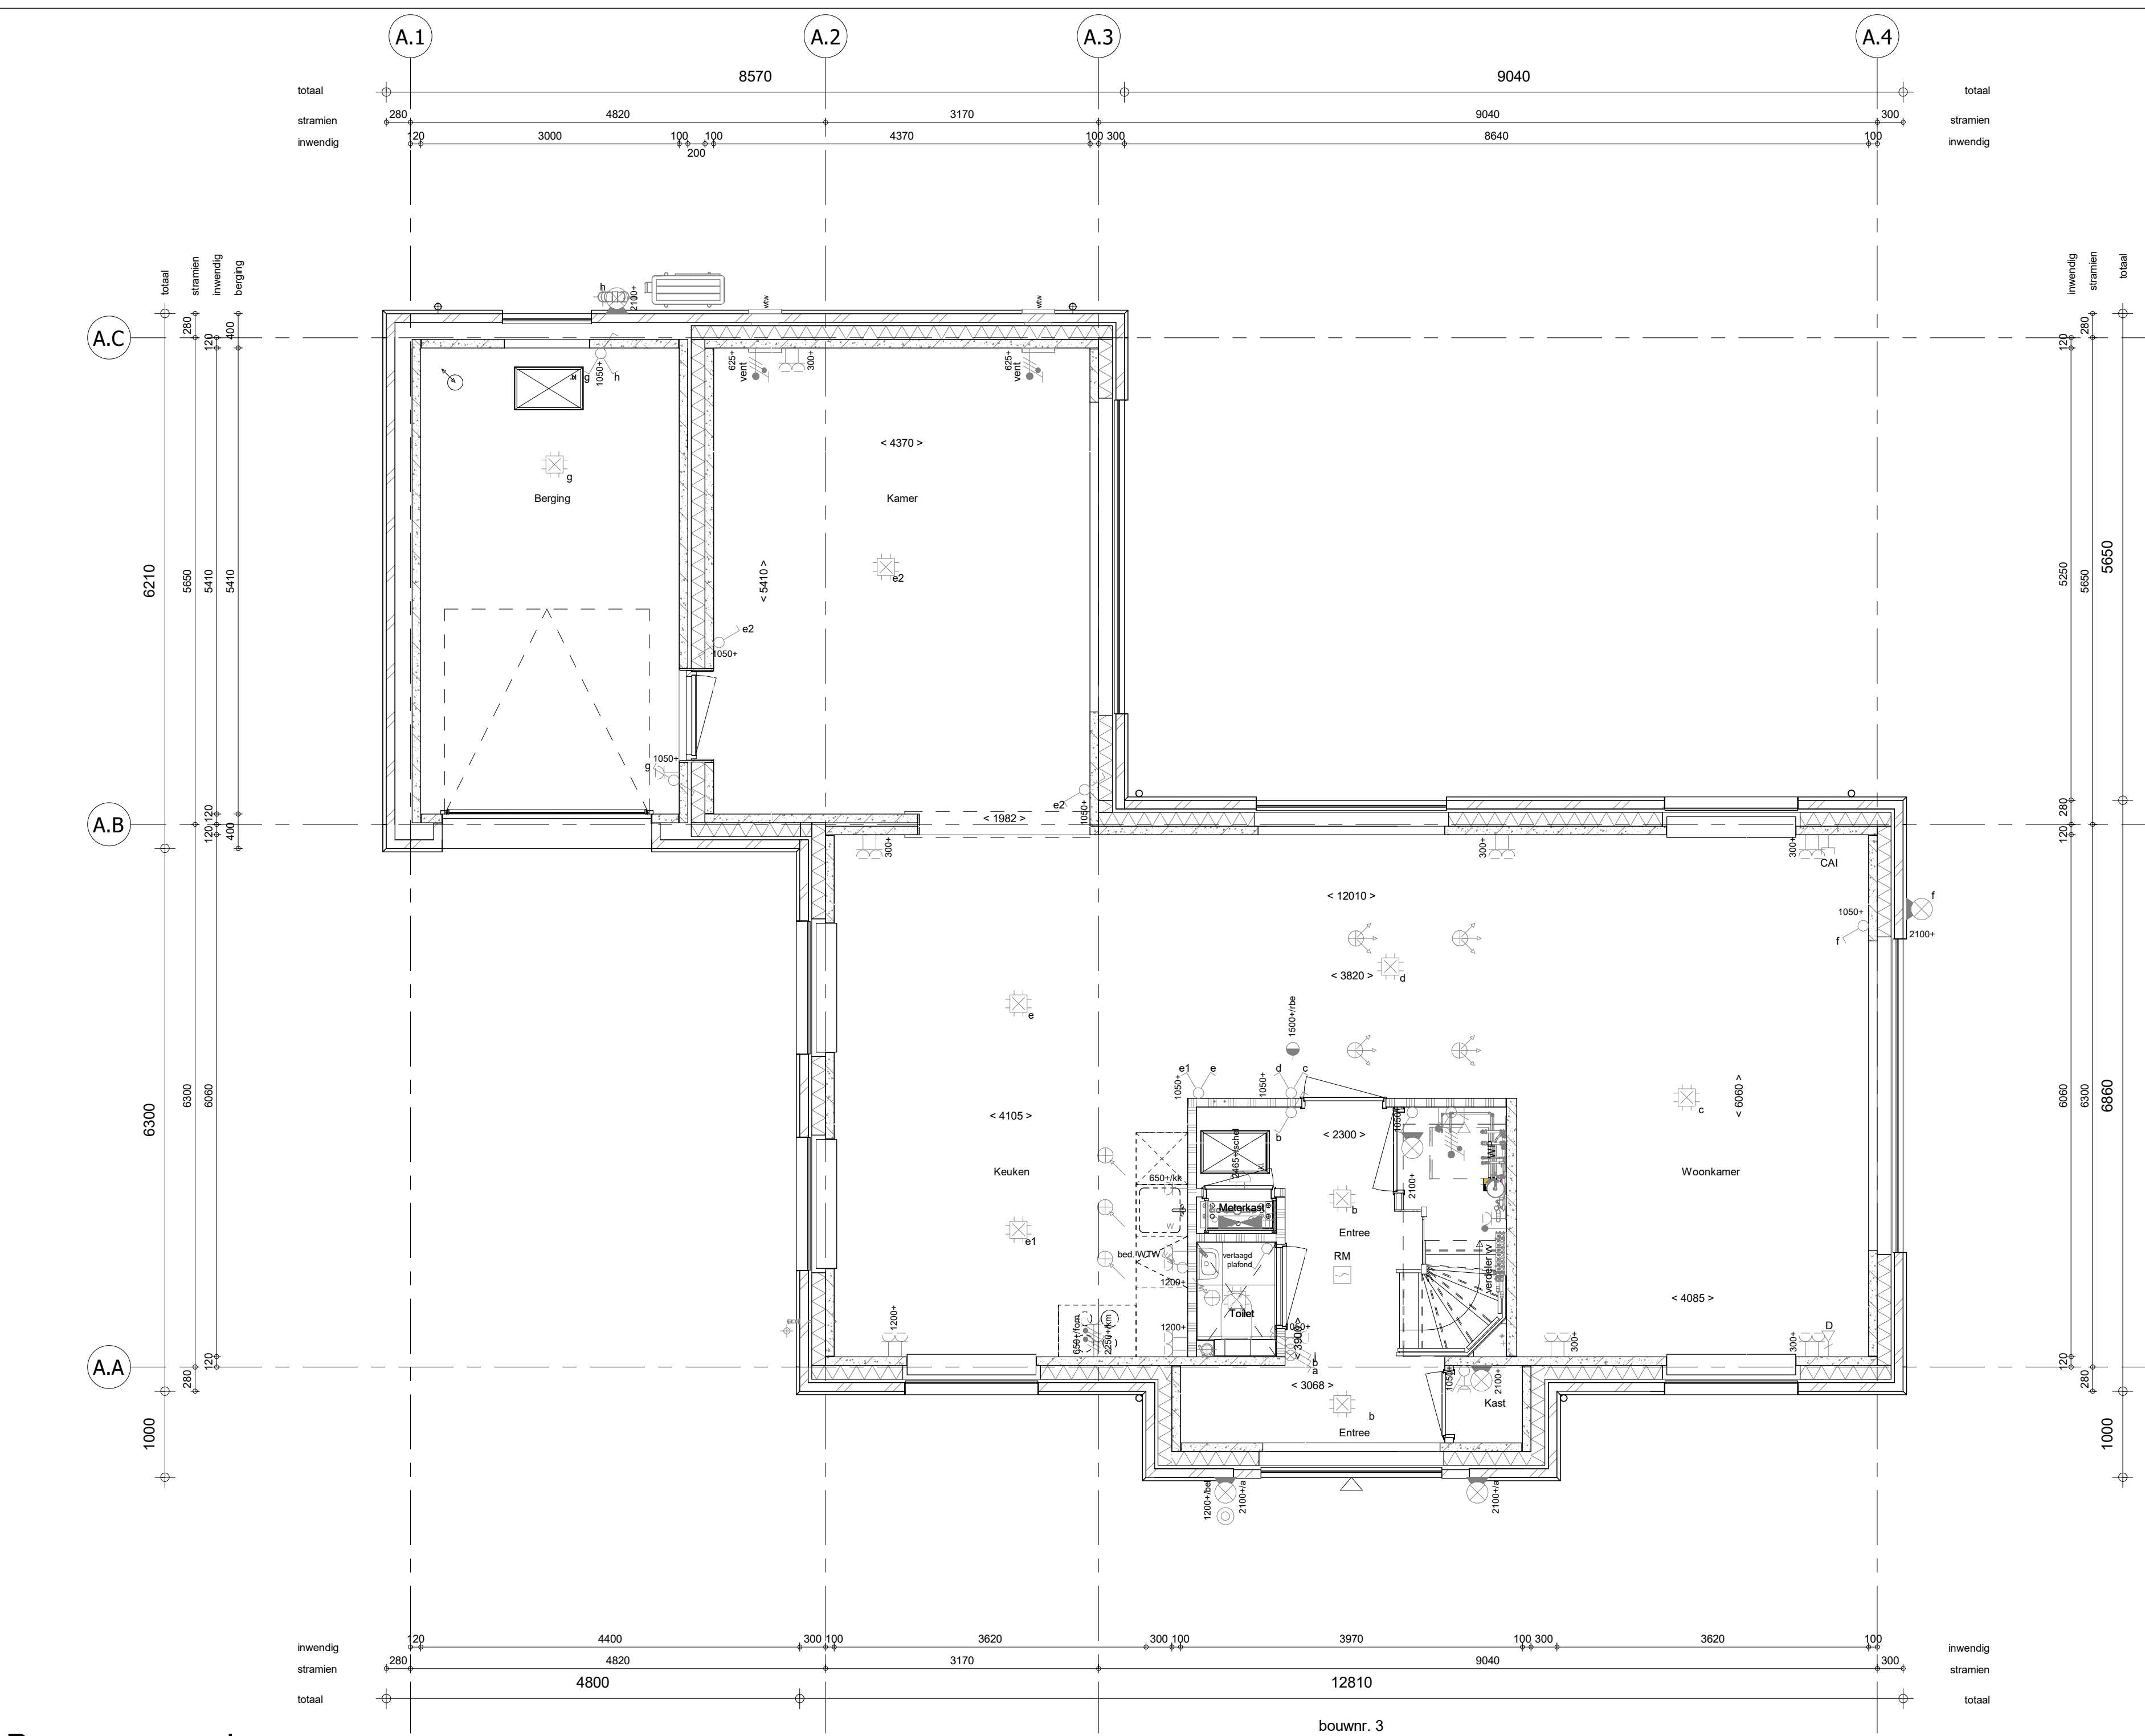

	Aansluitpunt 1 fase, nul en beschermingscontact, pv-install. bedraadt, niet afgemonteerd (toes in nk)
	Aansluitpunt voeding PV-installatie (inden PV-install aanwezig)
	Aansluitpunt niet bedraad
	Looz leiding wand bedraad met CAI en UTP kabel, niet afgemonteerd, en op rol in metaalnet (pv-niet alleen bedraad met UTP kabel)
	Aansluitpunt UTP wand bedraad met CAI en UTP kabel, afgemonteerd met CAI wandcontactdoos en finale stekker in metaalnet
	Aansluitpunt DATA wand bedraad met CAI en UTP kabel, afgemonteerd met RJ45 wandcontactdoos en RJ45 stekker in metaalnet (afgemonteerd DATA, inden PV-install aanwezig)
	Armatuur met invoegpunt aan buitenzijde, op wand
	Bel
	Centraal aanspunt
	Centraaltoets voor verlichting
	Drinking
	Enkeloptie schakelaar met wandcontactdoos, verhoogde aanrakingsveiligheid
	Aansluitpunt tv armatuur op wand
	Rooster, optisch op lichtcris conform NEN 2555
	Schakelaar, 1-polig
	Schakelaar, 1-polig, met ingebouwde signaalarm, senza schakelaar "ALLES UIT" free@home
	Schakelaar, serie-
	Schakelaar, wissel-
	Schakelaar, wissel-, 2-voudige uitvoering
	Schakelaar, wissel-enkelepolig
	Schakelaar, wissel-enkelepolig met ingebouwde signaalarm
	Schakelaar, 3-gangend bv bediening ventilatie
	Sturing naar via (ste)
	Buttermoet (N-NO zipe schakdruk)
	Verdelersinrichting
	Wandcontactdoos 1-voudig met beschermingscontact, verhoogde aanrakingsveiligheid
	Wandcontactdoos 1-voudig met beschermingscontact, valreëcht
	Wandcontactdoos 2-voudig met beschermingscontact, verticaal, verhoogde aanrakingsveiligheid
	Wandcontactdoos 2-voudig met beschermingscontact, horizontaal, verhoogde aanrakingsveiligheid
	Wandcontactdoos met vesterenbeheer, verhoogde aanrakingsveiligheid
	Wandcontactdoos, perlex, 2x230V tv forumus
	Wandcontactdoos, perlex, mv 230V, Vw 400V
	Omvormer PV-installatie
	PV-paneel
	aantal en positie PV panelen locatie specifiek
	extra PV-panelen vallen onder aanvullende maatregelen om te voldoen aan de BENG-eisen
CENTRALE VERWARMING - EN WATERINSTALLATIE	
	hwa e
	thermalewarafoer- voor positie zie blokvormzicht buiterkanten versierd
	optestplaats warmtepomp (WP)
	optestplaats exanwezel
VENTILATIE INSTALLATIE	
	optestplaats mechanische ventilatie (MVTW)
	afzuigpunt mechanische ventilatie plafond
	afzuigpunt mechanische ventilatie wand
BOUWKUNDIG RENVOOI	
	Kruipkast
	Entree symbol
	betonwanden - langsgewij 90 mm
	- kopgewij en waaingscheidende wanden 100 mm
	isolatie 180 mm
	metselwerk 100 mm
	gasbeton 70/100 mm
	lichte scheidingwand geïsoleerd 100 mm
	lichte scheidingwand ongeïsoleerd 118 mm
	dakplaat
	rbenvoer 350 mm
	betonvoer 200 mm
	dekvoer 70 mm
	wandtegelsym v.g.s. technische omschrijving
OPSTELPLAATS	
	wn = wasmachine
	wl = wasdroger
	opstelplaats verdelersymboelen
	verwarmingsymboelen
	verwarmingsymboelen in badkamer elektrisch
RENVOOI GEVEL	
	A suuroorster
	V ventilatorcluster
	S screen
	lozevoertpunt mechanische ventilatie plafond
	tovoertpunt mechanische ventilatie wand
	Draaiing richting OEN
	R x
	* Alcoestische rooster / valdorpel / stofdorpel slaapkamereinden
RENVOOI BEGLAZING	
	n-beglazing aan binnenzijde (tenzij anders aangegeven)
	inbraakwerendheidsklasse 2 volgens NEN 5006
	o o beglazing dubbel isolierend
	o e beglazing triple isolierend*
	o e e beglazing dubbel isolierend, veiligheidsglas
	o e e beglazing triple isolierend, veiligheidsglas*
	m m beglazing, matglas
	b beglazing, brandwerend
	g beglazing, geluidwerend
	a beglazing, zuiverend*
	*toets maatregelen worden ingezet indien noodzakelijk om te voldoen aan de BENG-eisen

Wijzing nr. Wijziging datum		Wijzing omschrijving	
Projectnaam:	Feel good		
Projectlocatie:	Middelburg		
Projectnr.:	PKE12743		
Ondraaggever:		Omschrijving: 03 Prestatie T1 T 075 340151 004 of 005 004 of 005 T 075 340151	
Architect:	Heijmans Vastgoed BV	Formaat: A4 verticaal Schaal: 1:500 Datum: 16-06-2023 Gatsik: VDB	
Projectafse:	Verkoopoplegging	VK-1.010-A	
Onderwerp:	Plattegronden Blok A		