




Architectural floor plan of the first floor of the VK A-A Block D, BNR 13. The plan shows a layout of rooms including a woonkamer (living room), slaapkamer 1 (bedroom 1), slaapkamer 2 (bedroom 2), keuken (kitchen), and entree (entrance). It also includes a technical room (technische ruimte) and a bathroom (badkamer). The plan is detailed with dimensions, room numbers, and furniture placement. A north arrow is located in the top right corner.


1 : 50

[illegible]

1 : 50

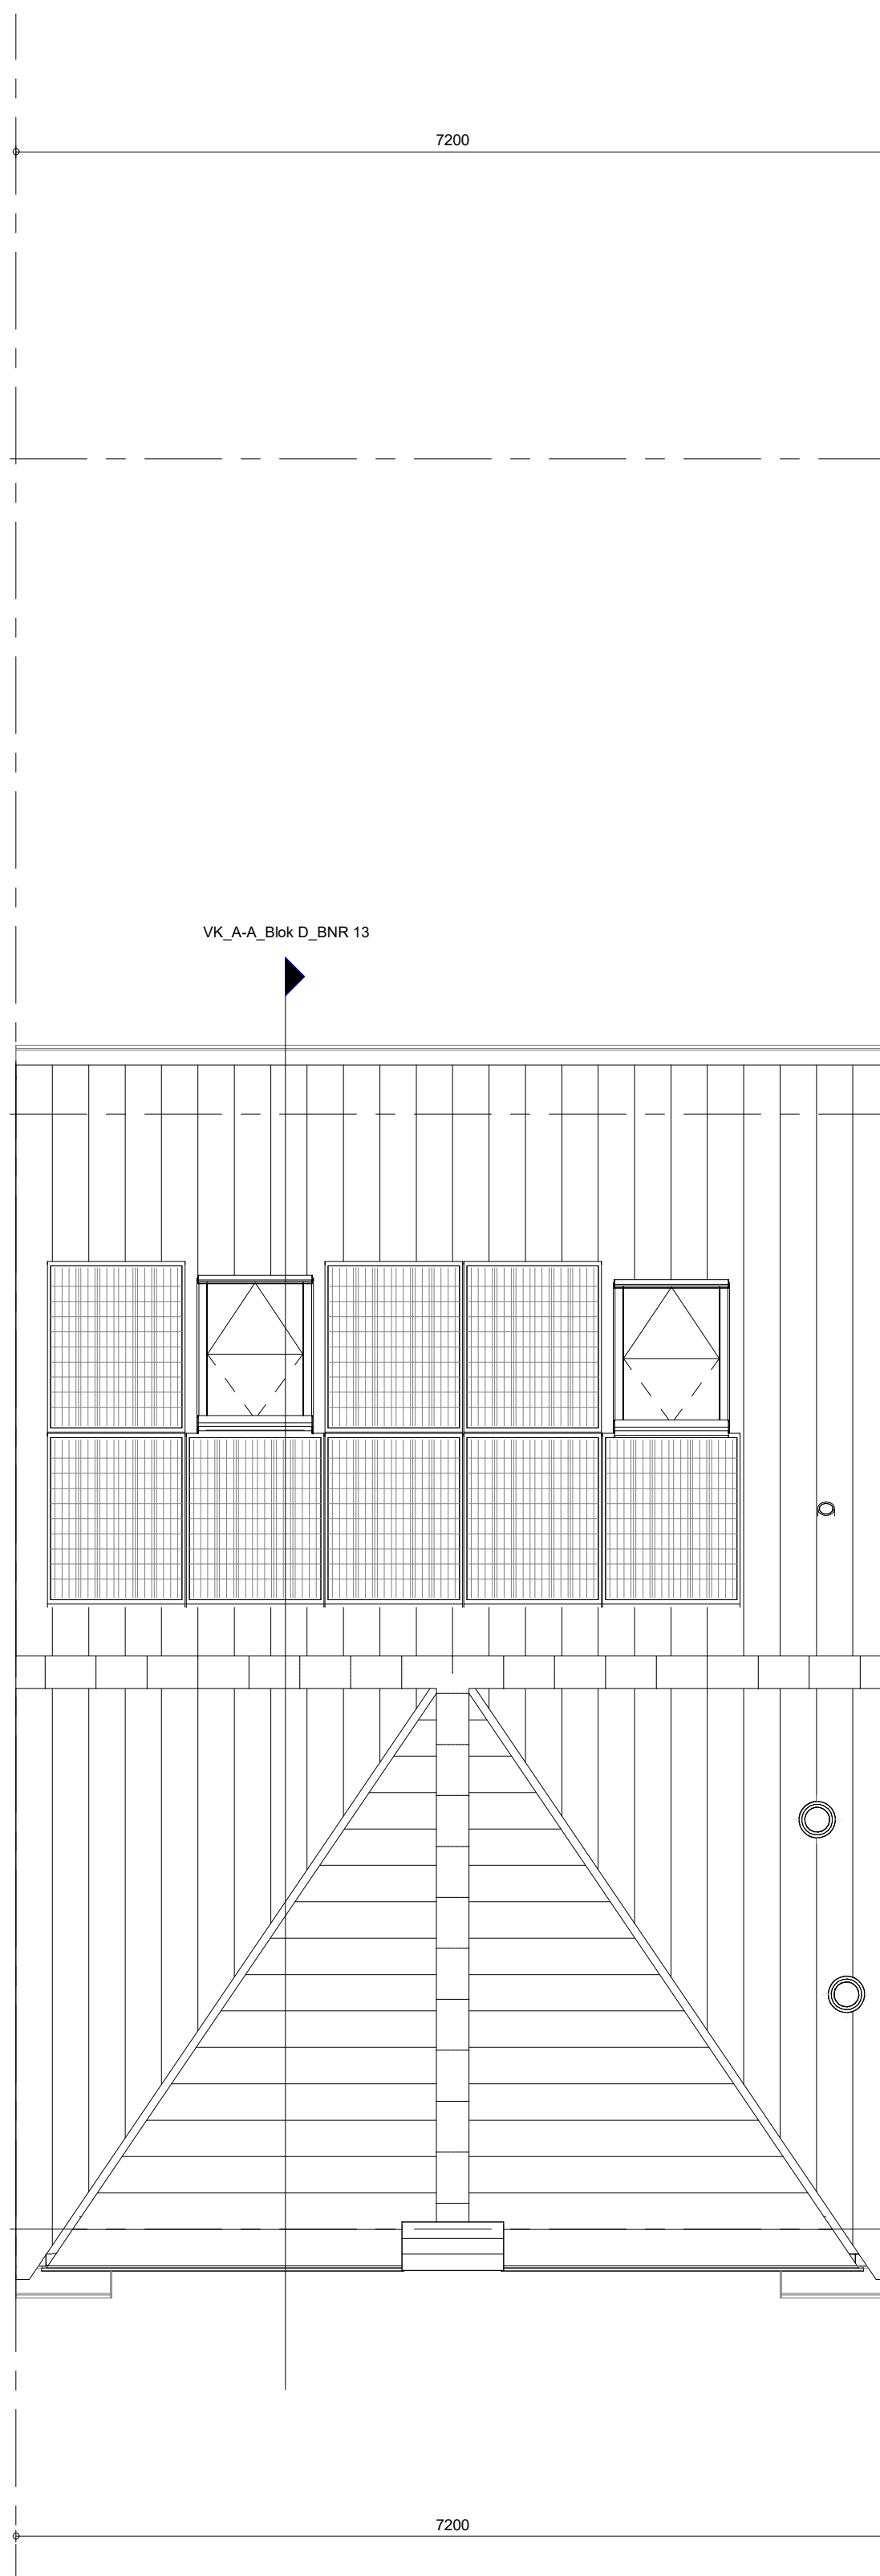

1 : 50

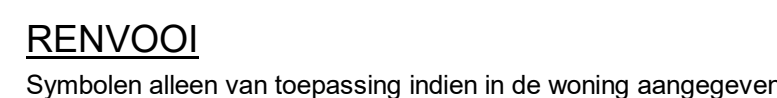

RENVOOI

Symboolen alleen van toepassing indien in de woning aangegeven

ELEKTRISCHE INSTALLATIE

Aansluitpunt 1 fase, nul en beschermingscontact, pv-install bedraad, niet afgemonteerd (toos in mkn)

Aansluitpunt voeding PV-installatie (indien PV-install aanwezig)

Aansluitpunt niet bedraad

Aansluitpunt DATA, bedraad niet afgemonteerd

Aansluitpunt DATA, bedraad en afgemonteerd

Deurbel

Centraal aardpunt

Contraduoos tlv verlichting

Beldrukker

Enkelpolige schakelaar met wandcontactdoos

Aansluitpunt bv armatuur op wand

Rookmelder, optisch op lichtnet conform NEN 2555

Schakelaar, 1-polig

Schakelaar, serie-

Schakelaar, wissel-

Schakelaar, wissel-, 2-voudige uitvoering

Schakelaar, wissel-/enkelpolig

Schakelaar, 3-standen tlv bedrading ventilatie

Sluring naar vrv (rande)

Nu-regeling (n)

Kanaalvoeler (opgenomen in toevoer WT(W))

Blindplaat t.b.v. voedingskabel berging

Verdeelinrichting

Wandcontactdoos 1-voudig met beschermingscontact

Wandcontactdoos 1-voudig met beschermingscontact, waferdicht

Wandcontactdoos 2-voudig met beschermingscontact, verticaal

Wandcontactdoos 2-voudig met beschermingscontact, horizontaal

Wandcontactdoos met wisselschakelaar

Wandcontactdoos, perilex, 2x230V tlv forms

Wandcontactdoos, perilex, mv 230V / WP 400V

Dakdoorvoer t.b.v. PV (plat dak)

Ruintereisvering omvormer PV-installatie

PV paneel


PV panelen ter indicatie, aantal en positie kan afwijken van tekening

aantal PV panelen conform de specifieke bouwnummer BENG berekening

VERWARMING - EN WATERINSTALLATIE

VENTILATIE INSTALLATIE		A	V	S
	opstelplaats gebalanceerde ventilatie (WTW)		susrooster	ventilatiërooster
	afzuigpunt mechanische ventilatie plafond			toevoerpunt mechanische ventilatie plafond
	afzuigpunt mechanische ventilatie wand			toevoerpunt mechanische ventilatie wand
	WTW deuropvoer			
	ontluchting riolering			

BOUWKUNDIG

 	kruipruik		Drasrichting Volgens DIN norm		krijtstreepmethode gedeelte onbenaemd
	entree symbool		L		
	betonwanden				

	gasbeton 100 mm		RENVOOI BEGLAZING
	isolatie 70/100 mm		— inbraakwerendheidsklasse 2 volgens NEN 50101
	ongelotserde lichte scheidingwand 100 mm		○○ beglazing dubbel isolierend
	geïsoleerde lichte scheidingwand 100 mm		○○○ beglazing triple isolierend
	HSB-wand, 118 mm		○○○ beglazing dubbel isolierend, letselveilig
	houten wand berging / zij-aanbouw		○○○ beglazing triple isolierend, letselveilig
	dakpakkett		●● beglazing dubbel isolierend, doornvalveilig
	ribbetvloer 350 mm		○○○ beglazing triple isolierend, doornvalveilig
	plaatvloer 200 mm		●● beglazing dubbel isolierend, doornvalveilig
	dekvloer 70 mm		●● beglazing dubbel isolierend, doornvalveilig

* Aan de afbeeldingen in deze tekening kunnen geen rechten worden ontleend. Deze dienen uitsluitend ter illustratie.

Wijziging nr. : Wijziging datum :		Wijziging omschrijving :	
Projectnaam: Mortiere Middelburg fase 4 en 5 Projectlocatie: Middelburg Projectnr.: G 107833			
Opdrachtgever: Heijmans Vastgoed Zuid Architect: INBO Projectfase: Verkoopkleding Onderwerp: OVZT BNR 13 Plattegr., gevel, doorsnede		Confinitie 00 Stab 2 Personen Formaat: A0 Schaal: 1:50 Datum: 14-11-2025 Getek.: VDB	
		Ploek 171 5240 AB-Nieuwste T 010- 543 01 11 F 010- 543 01 51	
		VK-9.013	