
[illegible]

Architectural floor plan of a building. The plan shows a central hall labeled 'Verdichtungsraum' and a staircase labeled 'Treppenraum'. The staircase is located on the left side of the plan. The hall has a central area labeled 'Verdichtungsraum' and a smaller area labeled 'Verdichtungsraum' on the right. The plan includes dimensions: 7200, 6900, 1500, 2000, 2500, 1500, 6900, 1500. The plan also includes a north arrow pointing upwards. The plan is labeled 'VK_A-A_Riss 0_SNR 14'.

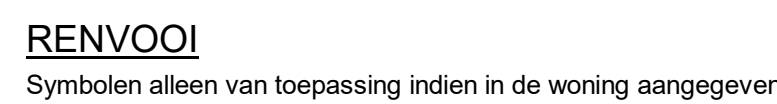

Symbolen alleen van toepassing indien in de woning aangegeven

ELEKTRISCHE INSTALLATIE

	Aansluitpunt 1 fase, nul en beschermingscontact, pv-installatie bedraad, niet afgemonteerd (loos in mk)
	Aansluitpunt viendrigge PV-installatie (indien PV-install aanwezig)
	Aansluitpunt niet bedraad
	Aansluitpunt DATA, bedraad niet afgemonteerd
	Aansluitpunt DATA, bedraad en afgemonteerd
	Deurbel
	Centraal aardpunt
	Centraaldoos tlv verlichting
	Beldrukker
	Enkeelpolige schakelaar met wandcontactdoos
	Aansluitpunt bv armatuur op wand
	Rookmelder, opslipch op lichtbet conform NEN 2555
	Schakelaar, 1-polig
	Schakelaar, serie-
	Schakelaar, wissel-
	Schakelaar, wissel-, 2-voudige uitvoering
	Schakelaar, wissel-enkeelpolig
	Schakelaar, 3-fasende tlv bediening ventilatie
	Sturing naar wp (fibre)
	Na-regeling (rt)
	Kanaalvoeler (opgenomen in toevoer WTW)
	Bindplaat t.b.v. voedingskabel berging
	Vredeeninrichting
	Wandcontactdoos 1-voudig met beschermingscontact
	Wandcontactdoos 1-voudig met beschermingscontact, waterdicht
	Wandcontactdoos 2-voudig met beschermingscontact, verticaal
	Wandcontactdoos 2-voudig met beschermingscontact, horizontaal
	Wandcontactdoos met wisselschakelaar
	Wandcontactdoos, perilex, 2x230V tlv formis
	Wandcontactdoos, perilex, mv 230V WP 400V
	Dakdoorvoer t.b.v. PV (plat dak)
	Ruimteoverspanning omvormer PV-installatie
	PV-paneel
	PV panelen ter indicatie, aantal en positie kan afwijken van tekening
	aantal PV panelen conform de specifieke bouwnummer BENG berekening

	hemelwaterafvoer		opstelplaats verdeler- vloerverwarming
	buitenkraan vorstvrij		verwarmingselement in badkamer electrisch
	opstelplaats warmtepomp (WP)		
	opstelplaats expansievat		

VENTILATIE INSTALLATIE		A	susrooster
	opstelplaats gebalanceerde ventilatie (WTW)	V	ventilatierooster
		S	screen
	afzuigpunt mechanische ventilatie plafond		toevoerpunt mechanische ventilatie plafond
	afzuigpunt mechanische ventilatie wand		toevoerpunt mechanische ventilatie wand
	WTW deoorver		
	ontluchting riolering		

BOUWKONING

Drasrichting
Volgens DIN norm

R krijtstreepmethode gedeelte onbenoemd

L

 kruipruimte

 entree symbool

 betonwanden

- metselwerk 100 mm
- gasbeton 70/100mm
- ongeïsoleerde licht
- geïsoleerde licht
- HSB-wand, 118mm
- houten wand berg
- dakpakket
- ribbenvloer 350 mm
- plaatvloer 200 mm
- dekvlies 70 mm

wm = wasmachine
wd = wasdroger

* Aan de afbeeldingen in deze tekening kunnen geen rechten worden ontleend. Deze dienen uitsluitend ter illustratie.

Wijziging nr.	Wijziging datum	Wijziging omschrijving
Projectnaam:	Mortiere Middelburg fase 4 en 5	
Projectlocatie:	Middelburg	
Projectnr.:	G.107833	
Opdrachtgever:	Heijmans Vastgoed Zuid	Cursiefonds 05 0107 07 Houtenven
Architect:	INBO	Productie 111 0200 00 Houtenven
Projectfase:	Verkooptekeningen	T 020: 343 51 F 027: 343 51
Onderwerp:	OVZT BNR 14 Plattegr., gevel, doorsnede	Format: A0 Schaal: 1:50 Datum: 14-1-2025 Getek.: VDB
		VK-9.014