

**KAO-Opties**

AG5003 Dubbele deuren in achtergevel met zijlichten.

**Individuele wijzigingen**

Geen

**Keuken, Sanitair en tegels**

Geen

**Bouwkundige werkzaamheden**

Geen

**Loodgieter wijzigingen**

205007 Buitenkraan in de achtergevel.

**Elektra wijzigingen**


210601 Aansluitpunt voor vaatwasser

**CV wijzigingen**

Geen

**Afbouw**

Geen

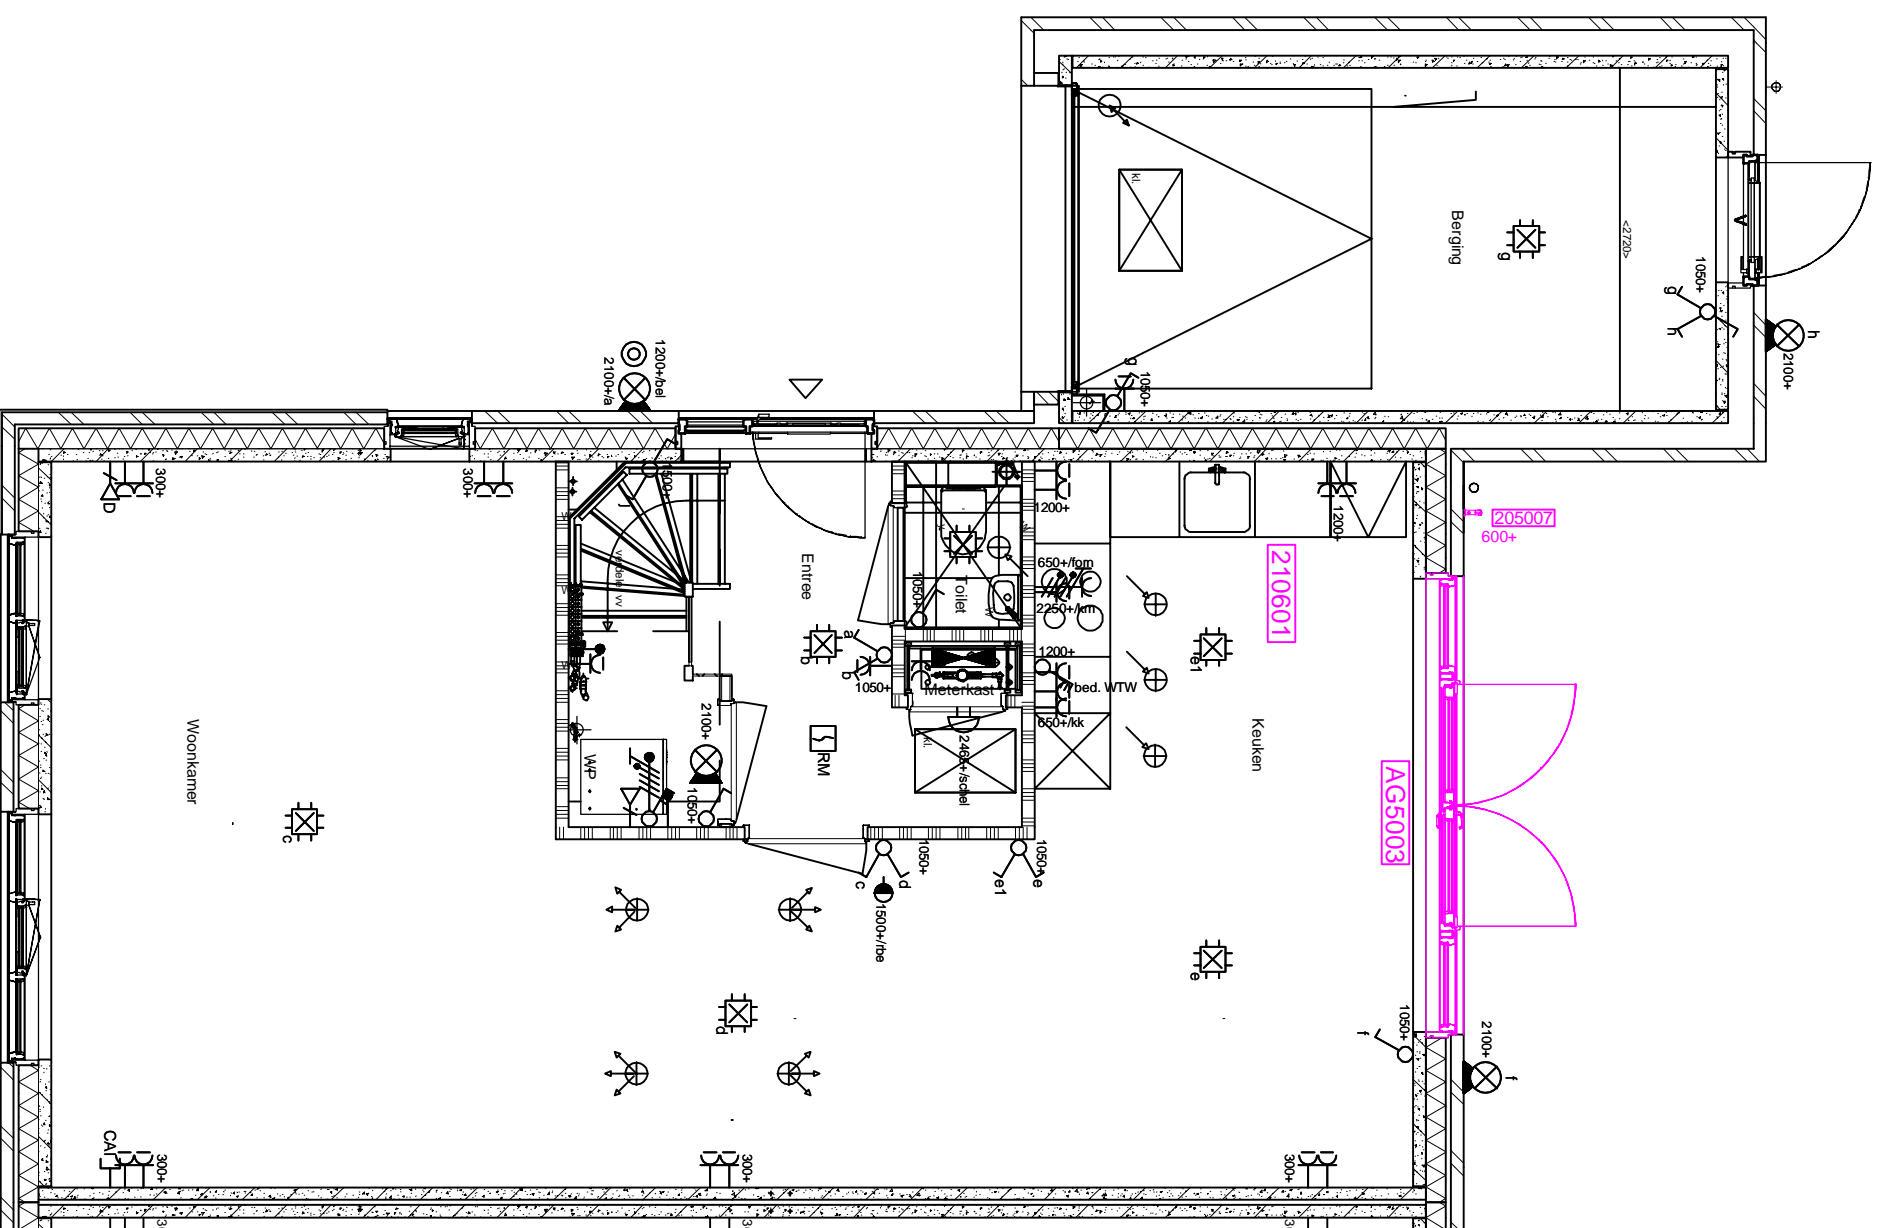

Heijmans Woningbouw B.V.  
Postbus 171  
5240 AD Rosmalen  
tel: 073 - 543 5111  
fax: 073 - 543 5922

Project: Feel Good  
Kavel: 15

Woningtype: -

Naam koper: Onverkocht

Voor akkoord koper(s):

Versie	Datum	Inh.
1	27-05-2024	WdV
A	A	A
B	B	B
C	C	C
D	D	D
E	E	E

Teknr. 1\_BG-00

Tekening schaal 1:50

Gelastend. yk

VOORLOPIG

Aan de uitvoering van deze tekening kunnen geen rechten worden ontleend.

Deze tekening heeft alleen betrekking op de opties, voor de overige onderdelen wordt verwezen naar de in de KAO genoemde contractstukken

### KAO-Opties

Geen

### Individuele wijzigingen

Geen

### Keuken, Sanitair en tegels

Geen

### Bouwkundige werkzaamheden

Geen

### Loodgieter wijzigingen

Geen

### Elektra wijzigen

230820 Afmonteren met UTP op aansluitpunt 20 slk 1

230827 Afmonteren met UTP op aansluitpunt 27 slk 2


230828 Afmonteren met UTP op aansluitpunt 28 slk 3

### CV wijzigen

Geen

### Afbouw

Geen

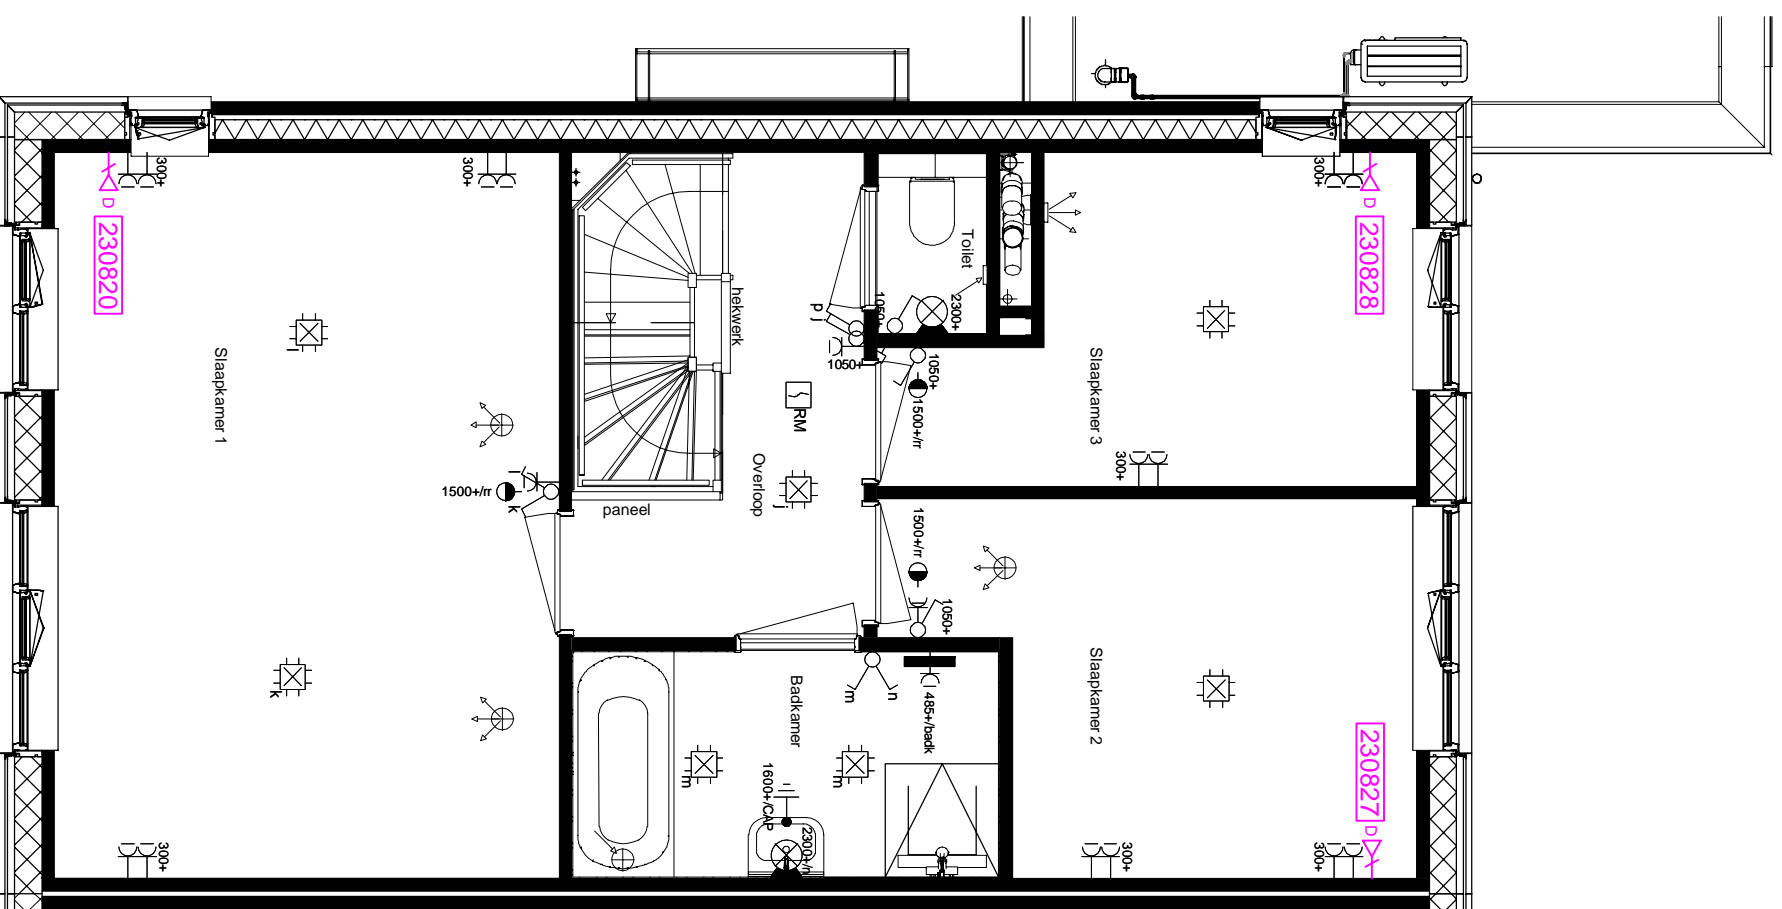

**heyjmans**

Heijmans Woningbouw B.V.  
Postbus 171  
5240 AD Rosmalen  
tel: 073 - 543 5111  
fax: 073 - 543 5922

Project:	Feel Good
Kavel:	15
Woningtype:	-
Naam koper:	Onverkocht

Versie	Datum	Inh.
1	27-05-2024	WdV
A	A	A
B	B	B
C	C	C
D	D	D
E	E	E

Voor akkoord koper(s):	
Teknr.	1_V1-00
Tekening schaal	1:50
Gelastend:	YK
VOORLOPIG	

Aan de maatschappij van deze tekening kunnen geen rechten worden ontleend.  
Deze tekening heeft alleen betrekking op de opties, voor de overige onderdelen wordt verwezen naar de in de KAO genoemde contractstukken.

### KAO-Opties

Geen

### Individuele wijzigingen

Geen

### Keuken, Sanitair en tegels

Geen

### Bouwkundige werkzaamheden

Geen

### Loodgieter wijzigingen

Geen

### Elektra wijzigen


210600 Aansluitpunt wasdroger

### CV wijzigen

Geen

### Afbouw

Geen

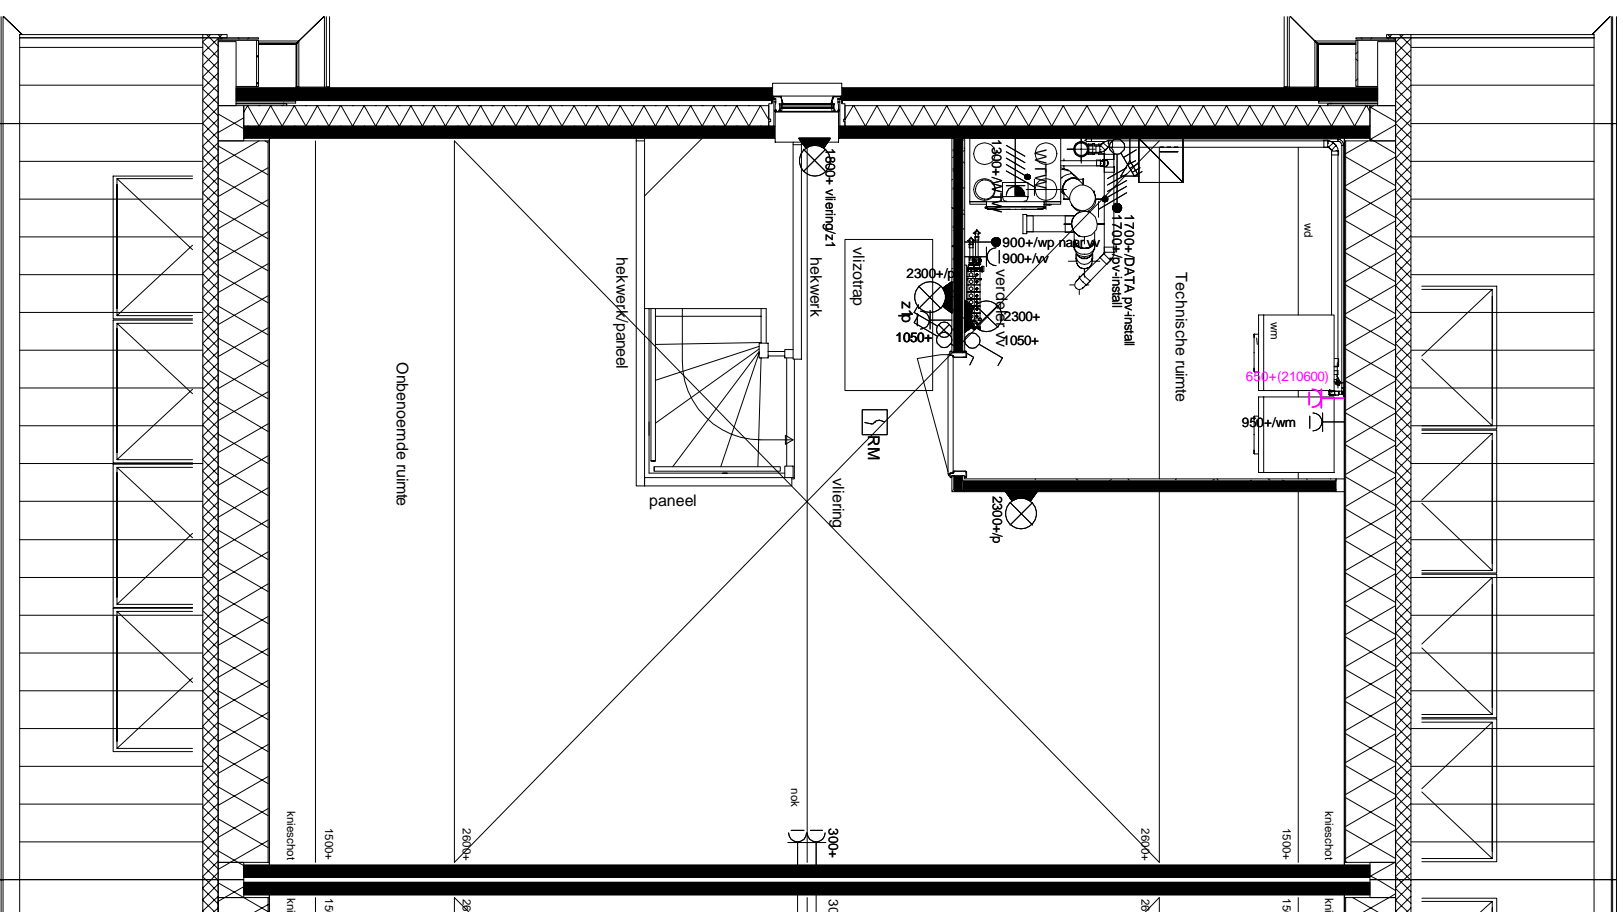

**heyjmans**

Heyjmans Woningbouw B.V.  
Postbus 171  
5240 AD Rosmalen  
tel: 073 - 543 5111  
fax: 073 - 543 5922

Versie Datum Int.

1 27-05-2024 WdV

A A A

B B B

C C C

D D D

E E E

Project:	Feel Good
Kavel:	15
Woningtype:	-
Naam koper:	Onverkocht

Voor akkoord koper(s):

Teknr. 1\_V2-00 Tekening schaal 1:50

Getekend: YK VOORLOPIG

Aan de maatschappij van deze tekening kunnen geen rechten worden ontleend.

Deze tekening heeft alleen betrekking op de opties, voor de overige onderdelen wordt verwezen naar de in de KAO genoemde contractstukken.

**KAO-Opties**

Geen

**Individuele wijzigingen**

Geen

**Keuken, Sanitair en tegels**

Geen

**Bouwkundige werkzaamheden**

Geen

**Loodgieter wijzigingen**

Geen

**Elektra wijzigingen**


210600 Aansluitpunt wasdroger

**CV wijzigingen**

Geen

**Afbouw**

Geen

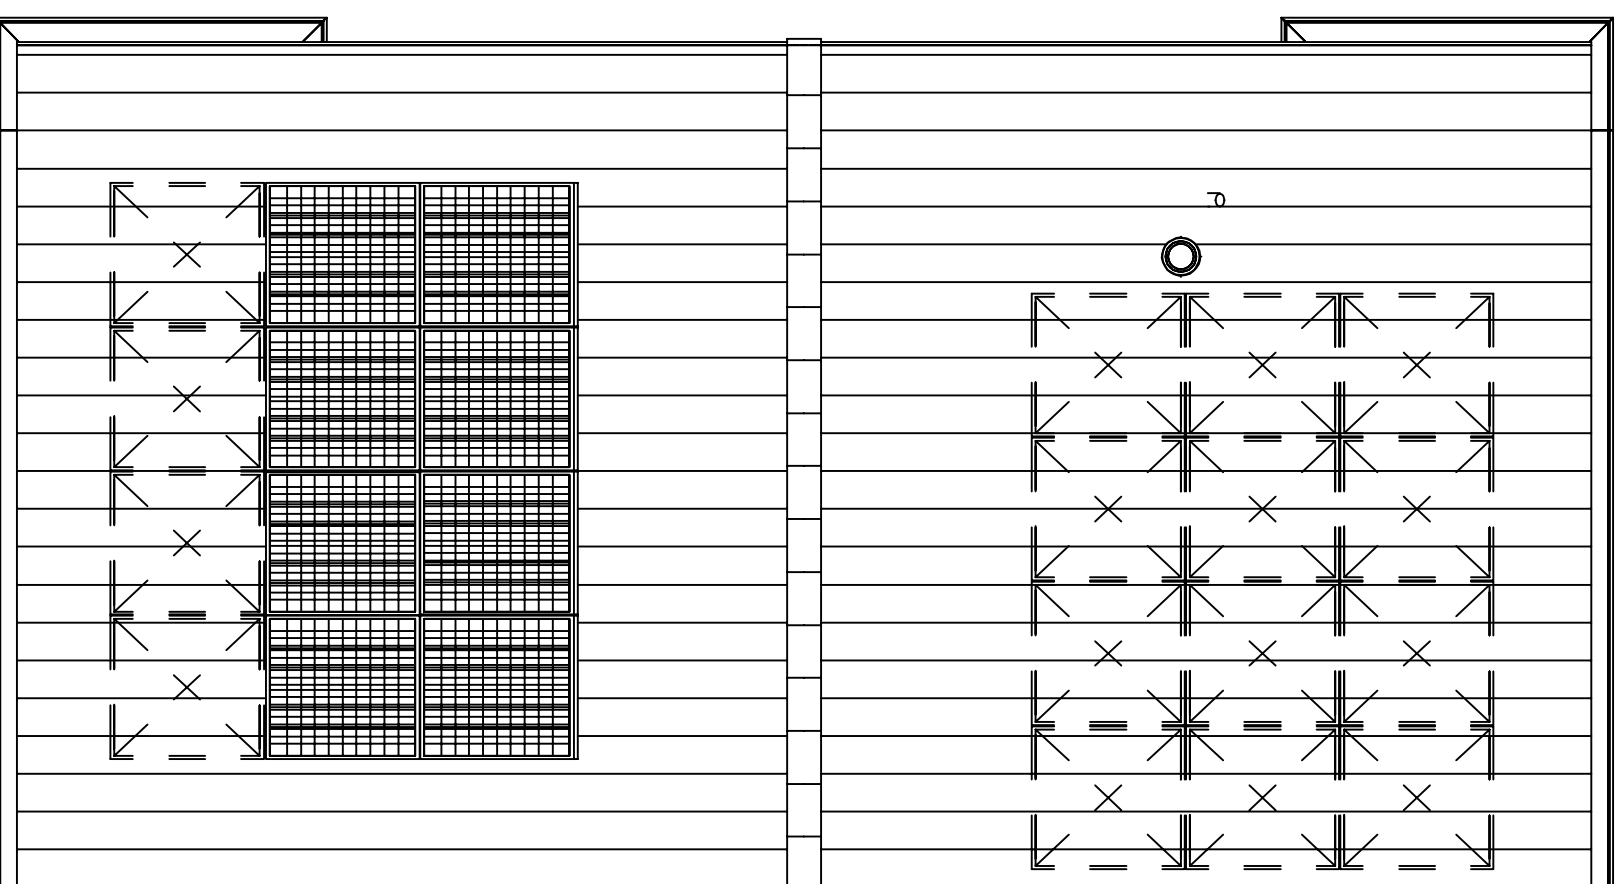

Heijmans Woningbouw B.V.  
Postbus 171  
5240 AD Rosmalen  
tel: 073 - 543 5111  
fax: 073 - 543 5922

Versie	Datum	Inh.
1	27-05-2024	WdV
A	A	A
B	B	B
C	C	C
D	D	D
E	E	E

Voor akkoord koper(s):	
Teknr.	1_DAK
Getekend:	YK

Tekenng schaal 1:50	
VOORLOPIG	

Aan de uitvoering van deze tekening kunnen geen rechten worden ontleend.

Deze tekening heeft alleen betrekking op de opties, voor de overige onderdelen wordt verwezen naar de in de KAO genoemde contractstukken