

KAO-Opties

Geen

Individuele wijzigingen

Geen

Keuken, Sanitair en tegels

Geen

Bouwkundige werkzaamheden

Geen

Loodgieter wijzigingen

205007 Buitenkraan in de achtergevel.

Elektra wijzigingen

210601 Aansluitpunt vaatwasser.

CV wijzigingen

Geen

Afbouw

Geen

heyjmans

Heijmans Woningbouw B.V.
Postbus 171
5240 AD Rosmalen
tel: 073 - 543 5111
fax: 073 - 543 5922

Project:	Feel Good
Kavel:	20
Woningtype:	-
Naam koper:	Onverkocht

Versie	Datum	Inh.
1	28-05-2024	WdV
A	A	A
B	B	B
C	C	C
D	D	D
E	E	E

Voor akkoord koper(s):	
Teknr.	1_BG-00
Tekening schaal	1:50
Gelastend:	YK
VOORLOPIG	

Deze tekening heeft alleen betrekking op de opties, voor de overige onderdelen wordt verwezen naar de in de KAO genoemde contractstukken.

KAO-Opties

Geen

Individuele wijzigingen

Geen

Keuken, Sanitair en tegels

Geen

Bouwkundige werkzaamheden

Geen

Loodgieter wijzigingen

Geen

Elektra wijzigen

230820 Afmonteren met UTP op aansluitpunt 20 silc 1

230827 Afmonteren met UTP op aansluitpunt 27 silc 2


230828 Afmonteren met UTP op aansluitpunt 28 silc 3

CV wijzigen

Geen

Afbouw

Geen

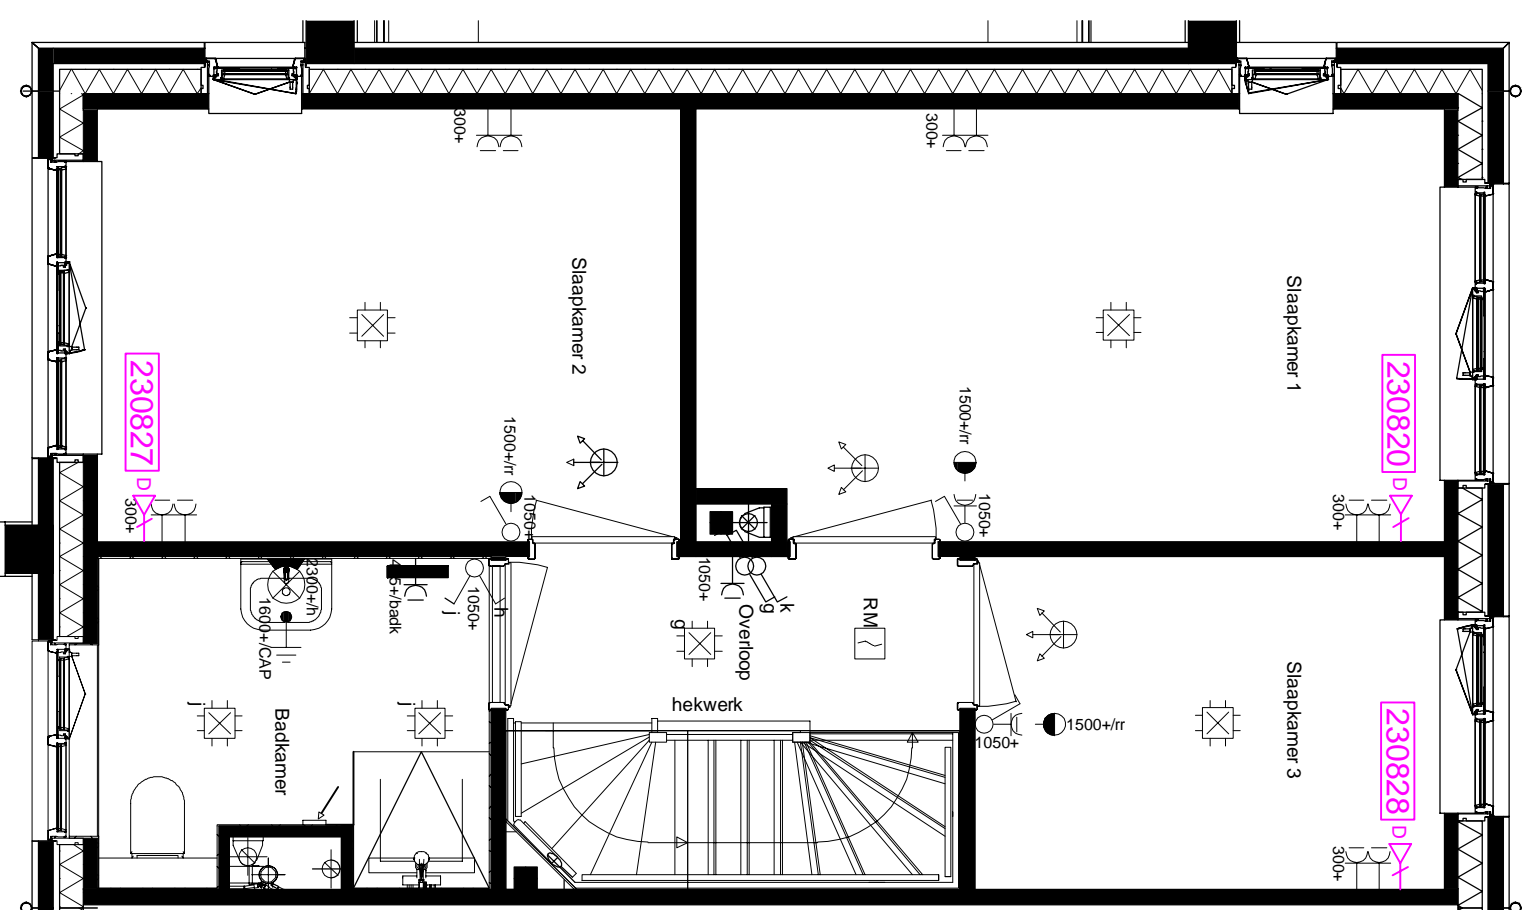

heyjmans

Heijmans Woningbouw B.V.
Postbus 171
5240 AD Rosmalen
tel: 073 - 543 5111
fax: 073 - 543 5922

Project:	Feel Good
Kavel:	20
Woningtype:	-
Naam koper:	Onverkocht

Versie	Datum	Inh.
1	28-05-2024	WdV
A	A	A
B	B	B
C	C	C
D	D	D
E	E	E

Voor akkoord koper(s):	
Teknr.	1_V1-00
Gelakend:	YK
VOORLOPIG	

Aan de maatschappij van deze tekening kunnen geen rechten worden ontleend.
Deze tekening heeft alleen betrekking op de opties, voor de overige onderdelen wordt verwezen naar de in de KAO genoemde contractstukken.

KAO-Opties

Geen

Individuele wijzigingen

Geen

Keuken, Sanitair en tegels

Geen

Bouwkundige werkzaamheden

Geen

Loodgieter wijzigingen

Geen

Elektra wijzigingen


210600 Aansluitpunt wasdroger.

CV wijzigingen

Geen

Afbouw

Geen

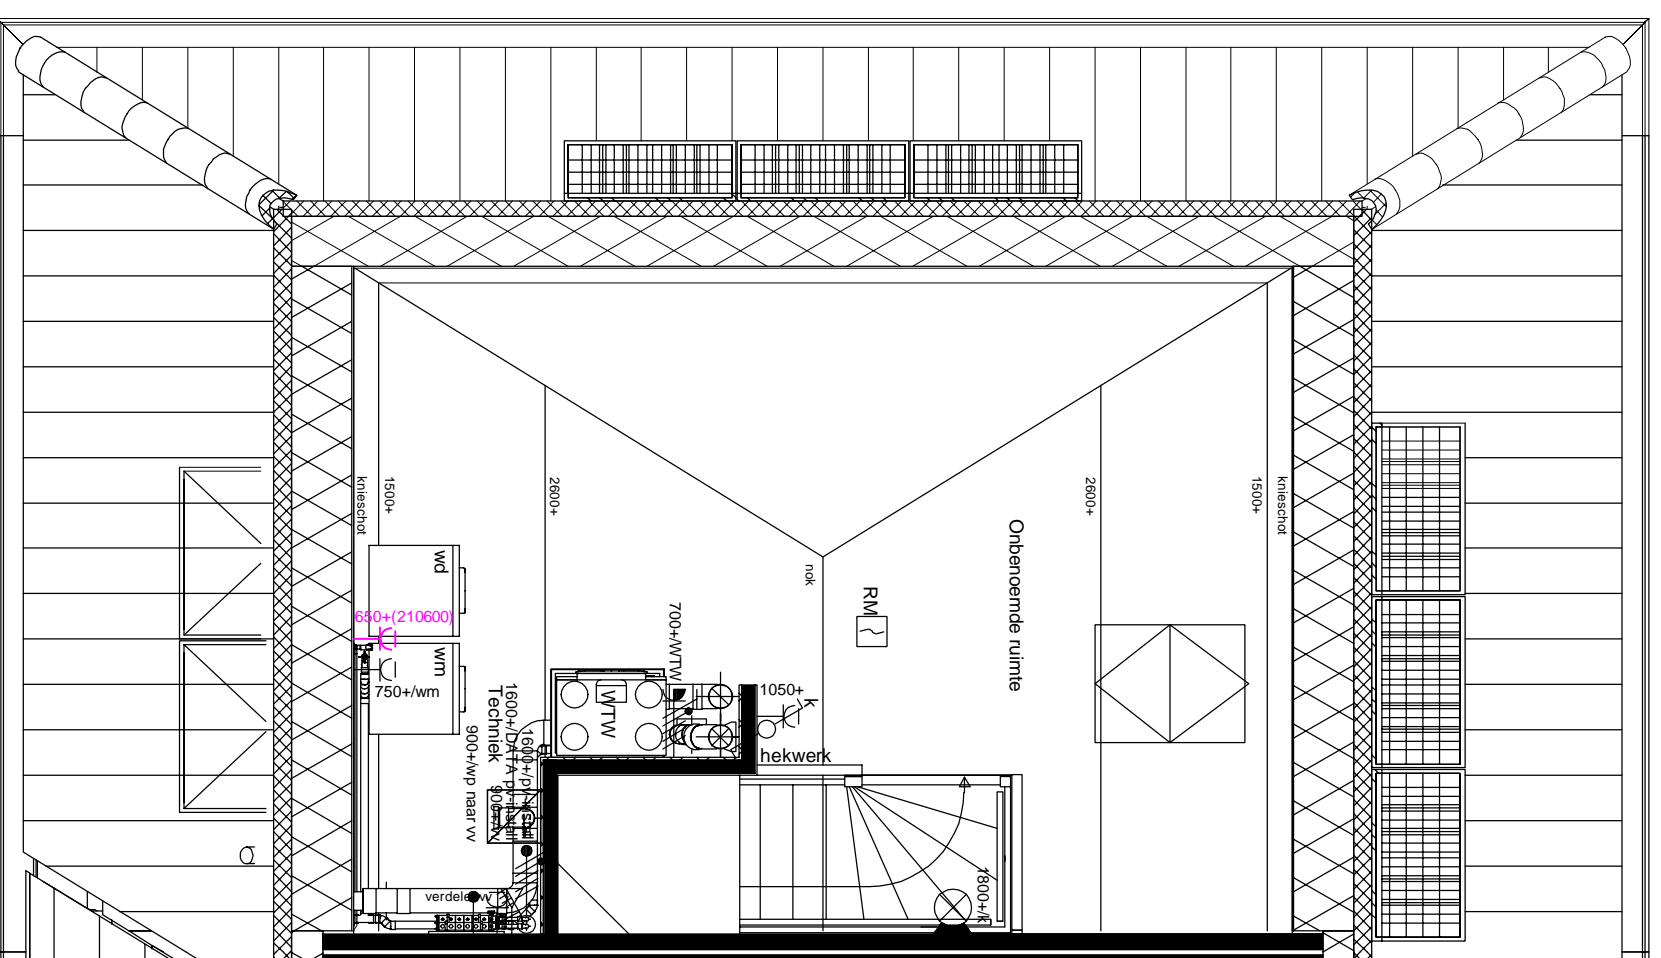

heyjmans

Heijmans Woningbouw B.V.
Postbus 171
5240 AD Rosmalen
tel: 073 - 543 5111
fax: 073 - 543 5922

Versie Datum Int.

1	28-05-2024	WdV
A	A	A
B	B	B
C	C	C
D	D	D
E	E	E

Voor akkoord koper(s):

Teknr. 1_V2-00 Tekening schaal 1:50

Getekend: YK VOORLOPIG

Aan de uitvoering van deze tekening kunnen geen rechten worden ontleend.

Deze tekening leest alleen betrekking op de opties, voor de overige onderdelen wordt verwezen naar de in de KAO genoemde contractstukken.

KAO-Opties

Geen

Individuele wijzigingen

Geen

Keuken, Sanitair en tegels

Geen

Bouwkundige werkzaamheden

Geen

Loodgieter wijzigingen

Geen

Elektra wijzigen


Geen

CV wijzigen

Geen

Afbouw

Geen

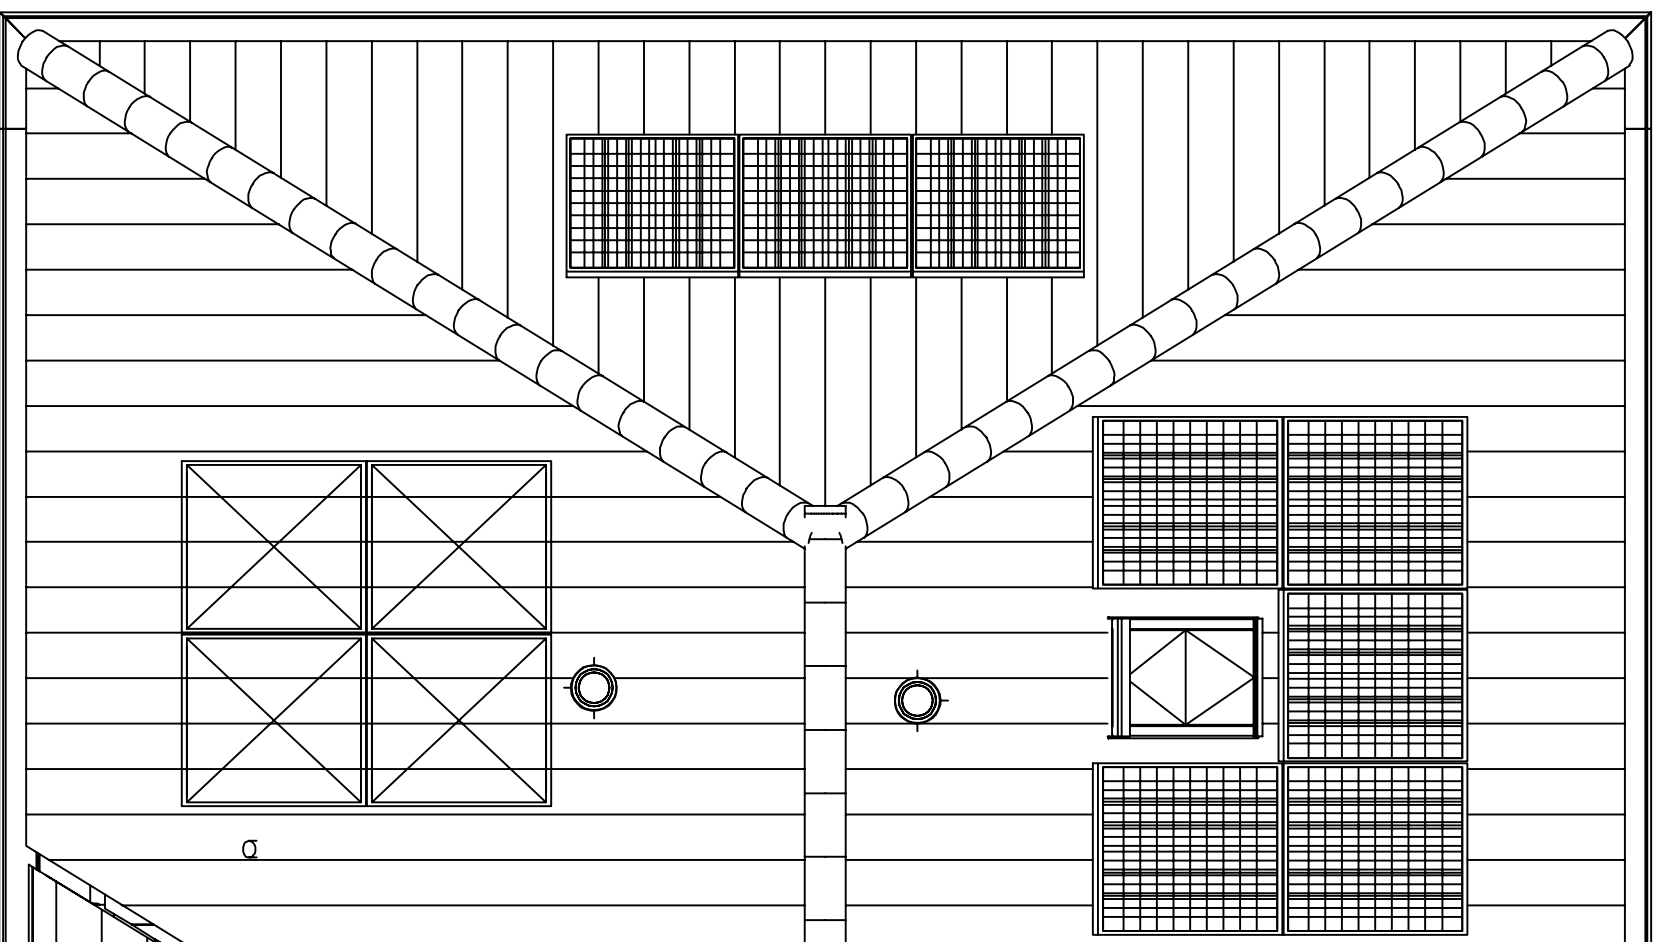

Heijmans Woningbouw B.V.
 Postbus 171
 5240 AD Rosmalen
 tel: 073 - 543 5111
 fax: 073 - 543 5922

Versie	Datum	Inh.
1	28-05-2024	WdV
A	A	A
B	B	B
C	C	C
D	D	D
E	E	E

Voor akkoord koper(s):

Teknr. 1_DAK Tekening schaal 1:50

Getekend: YK VOORLOPIG

Aan de uitvoering van deze tekening kunnen geen rechten worden ontleend.

Deze tekening heeft alleen betrekking op de opties, voor de overige onderdelen wordt verwezen naar de in de KAO genoemde contractstukken.