

KAO-Opties

AB5424 Aanbouw over de volle breedte van de achtergevel, lang 2400 mm.
 AG5003 Achtergevel voorzien van dubbele openslaande deuren en 2 zijlichten.

Individuele wijzigingen

Geen

Keuken, Sanitair en tegels

Geen

Bouwkundige werkzaamheden

Geen

Loodgieter wijzigingen

205007 Buitenkraan in de achtergevel.

Elektra wijzigingen

210601 Aansluitpunt vaatwasser.

CV wijzigingen

Geen

Afbouw

Geen

heyjmans

Heijmans Woningbouw B.V.
 Postbus 171
 5240 AD Rosmalen
 tel: 073 - 543 5111
 fax: 073 - 543 5922

Project: Feel Good
 Kavel: 23
 Woningtype: -
 Naam koper: Onverkocht

Voor akkoord koper(s):
 Tekn. 1_BG-00
 Getekend: yk
 VOORLOPIG

Versie	Datum	Inh.
1	29-05-2024	WdV
A	A	A
B	B	B
C	C	C
D	D	D
E	E	E

Deze tekening levert alleen betrekking op de opties, voor de overige onderdelen wordt verwezen naar de in de KAO genoemde contractstukken.

KAO-Opties

Geen

Individuele wijzigingen

Geen

Keuken, Sanitair en tegels

Geen

Bouwkundige werkzaamheden

Geen

Loodgieter wijzigingen

Geen

Elektra wijzigingen


230820 Atmonteren met UTP op aansluitpunt 20 sikk 1
230827 Atmonteren met UTP op aansluitpunt 27 sikk 2
230828 Atmonteren met UTP op aansluitpunt 28 sikk 3

CV wijzigingen

Geen

Afbouw

Geen

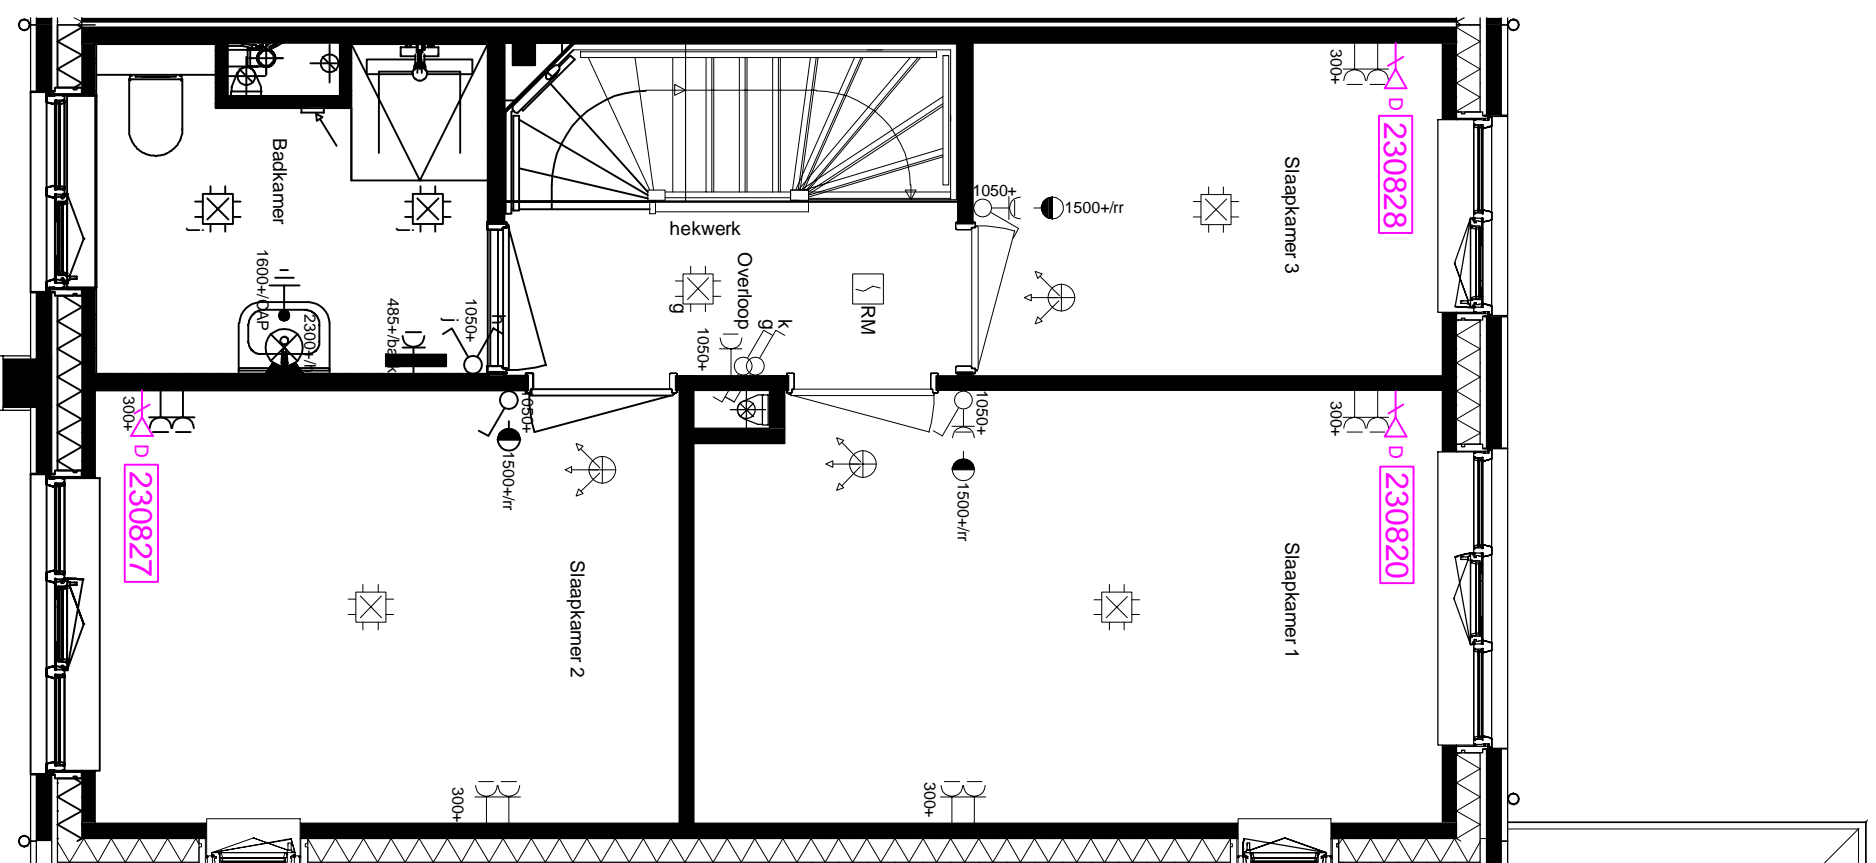

heyjmans

Heijmans Woningbouw B.V.
Postbus 171
5240 AD Rosmalen
tel: 073 - 543 5111
fax: 073 - 543 5922

Versie: 1
Datum: 29-05-2024
WdV: A

Voor akkoord koper(s):

Versie	Datum	Inh.
1	29-05-2024	WdV
A	A	A
B	B	B
C	C	C
D	D	D
E	E	E

Aan de maatschappij van deze tekening kunnen geen rechten worden ontleend.
Deze tekening heeft alleen betrekking op de opties, voor de overige onderdelen wordt verwezen naar de in de KAO genoemde contractstukken.

KAO-Opties

Geen

Individuele wijzigingen

Geen

Keuken, Sanitair en tegels

Geen

Bouwkundige werkzaamheden

Geen

Loodgieter wijzigingen

Geen

Elektra wijzigingen


210600 Aansluitpunt wasdroger.

CV wijzigingen

Geen

Afbouw

Geen

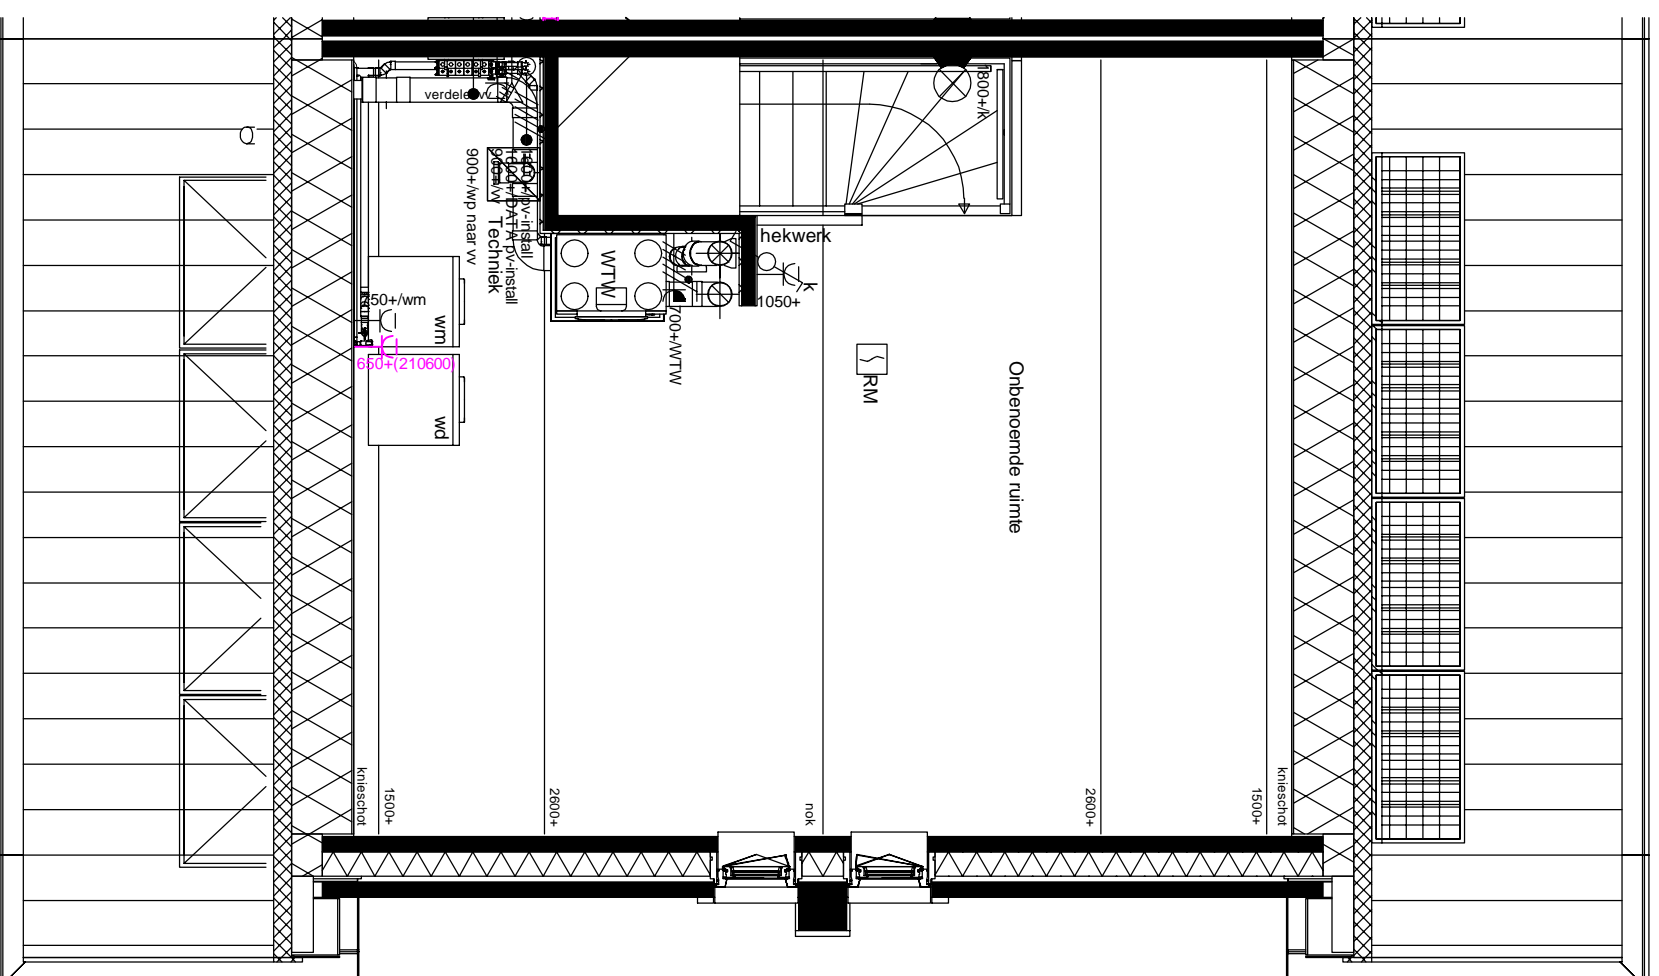

heyjmans

Heijmans Woningbouw B.V.
Postbus 171
5240 AD Rosmalen
tel: 073 - 543 5111
fax: 073 - 543 5922

Project:	Feel Good
Kavel:	23
Woningtype:	-
Naam koper:	Onverkocht

Versie	Datum	Inh.
1	29-05-2024	WdV
A	A	A
B	B	B
C	C	C
D	D	D
E	E	E

Voor akkoord koper(s):	
Teknr.	1_V2-00
Gelakend:	YK
VOORLOPIG	

Aan de maatschappij van deze tekening kunnen geen rechten worden ontleend.
Deze tekening heeft alleen betrekking op de opties, voor de overige onderdelen wordt verwezen naar de in de KAO genoemde contractstukken.

KAO-Opties

Geen

Individuele wijzigingen

Geen

Keuken, Sanitair en tegels

Geen

Bouwkundige werkzaamheden

Geen

Loodgieter wijzigingen

Geen

Elektra wijzigen


Geen

CV wijzigen

Geen

Afbouw

Geen

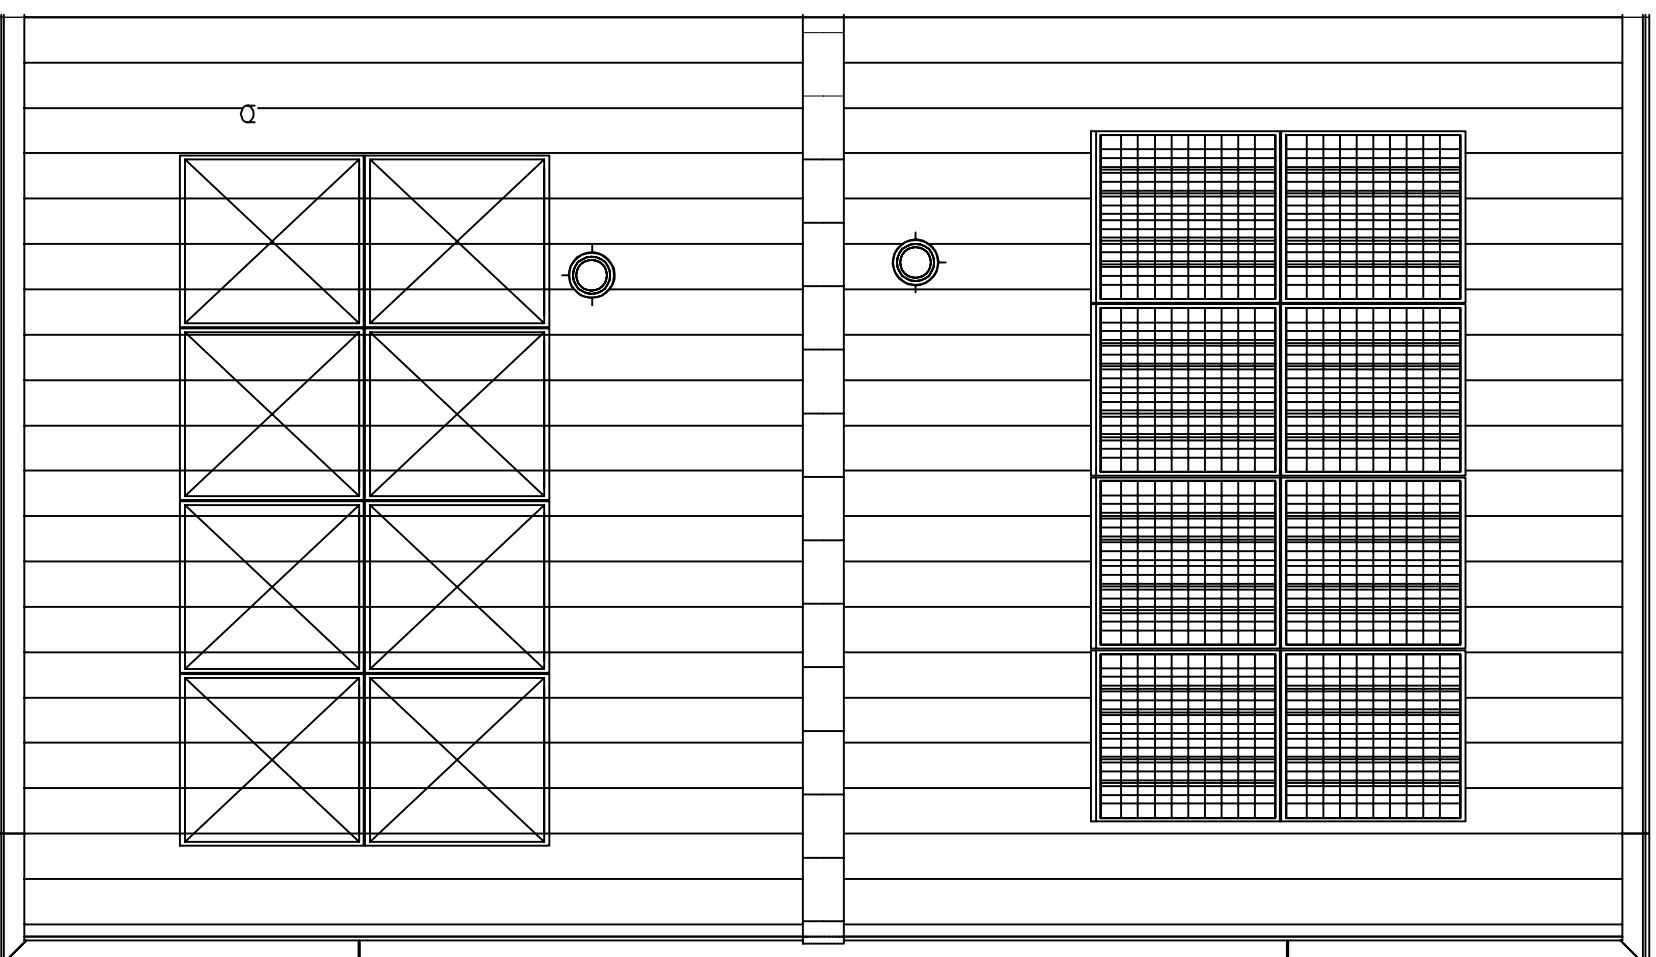

Heijmans Woningbouw B.V.
 Postbus 171
 5240 AD Rosmalen
 tel: 073 - 543 5111
 fax: 073 - 543 5922

Project:	Feel Good
Kavel:	23
Woningtype:	-
Naam koper:	Onverkocht

Versie	Datum	Inh.
1	29-05-2024	WdV
A	A	A
B	B	B
C	C	C
D	D	D
E	E	E

Voor akkoord koper(s):

Teknr. 1_V2-DAK Tekening schaal 1:50

Getekend: YK VOORLOPIG

Deze tekening heeft alleen betrekking op de opties, voor de overige onderdelen wordt verwezen naar de in de KAO genoemde contractstukken