

**KAO-Opties**

AB6024 Aanbouw achterzijde over de volle breedte  
2400 mm lang.  
AG5003 Achtergevel voorzien van dubbele deuren  
met 2 zijlichten.

**Individuele wijzigingen**

Geen

**Keuken, Sanitair en tegels**

Geen

**Bouwkundige werkzaamheden**

Geen

**Loodgieter wijzigingen**

205007 Buitenkraan in de achtergevel

**Elektra wijzigingen**

210601 Aansluitpunt vaatwasser in de keuken.

**CV wijzigingen**

Geen

**Afbouw**

Geen

**heyjmans**

Heyjmans Woningbouw B.V.  
Postbus 171  
5240 AD Rosmalen  
tel: 073 - 543 5111  
fax: 073 - 543 5922

Project: Feel Good  
Kavel: 24


Woningtype: -  
Naam koper: Onverkocht

Voor akkoord koper(s):

Versie	Datum	Inh.
1	28-05-2024	WdV
A	A	A
B	B	B
C	C	C
D	D	D
E	E	E

Teknr. 1\_BG-00 Tekening schaal 1:50  
Gekelend. yk VOORLOPIG

Deze tekening levert alleen betrekking op de opties, voor de overige onderdelen wordt verwezen naar de in de KAO genoemde contractstukken

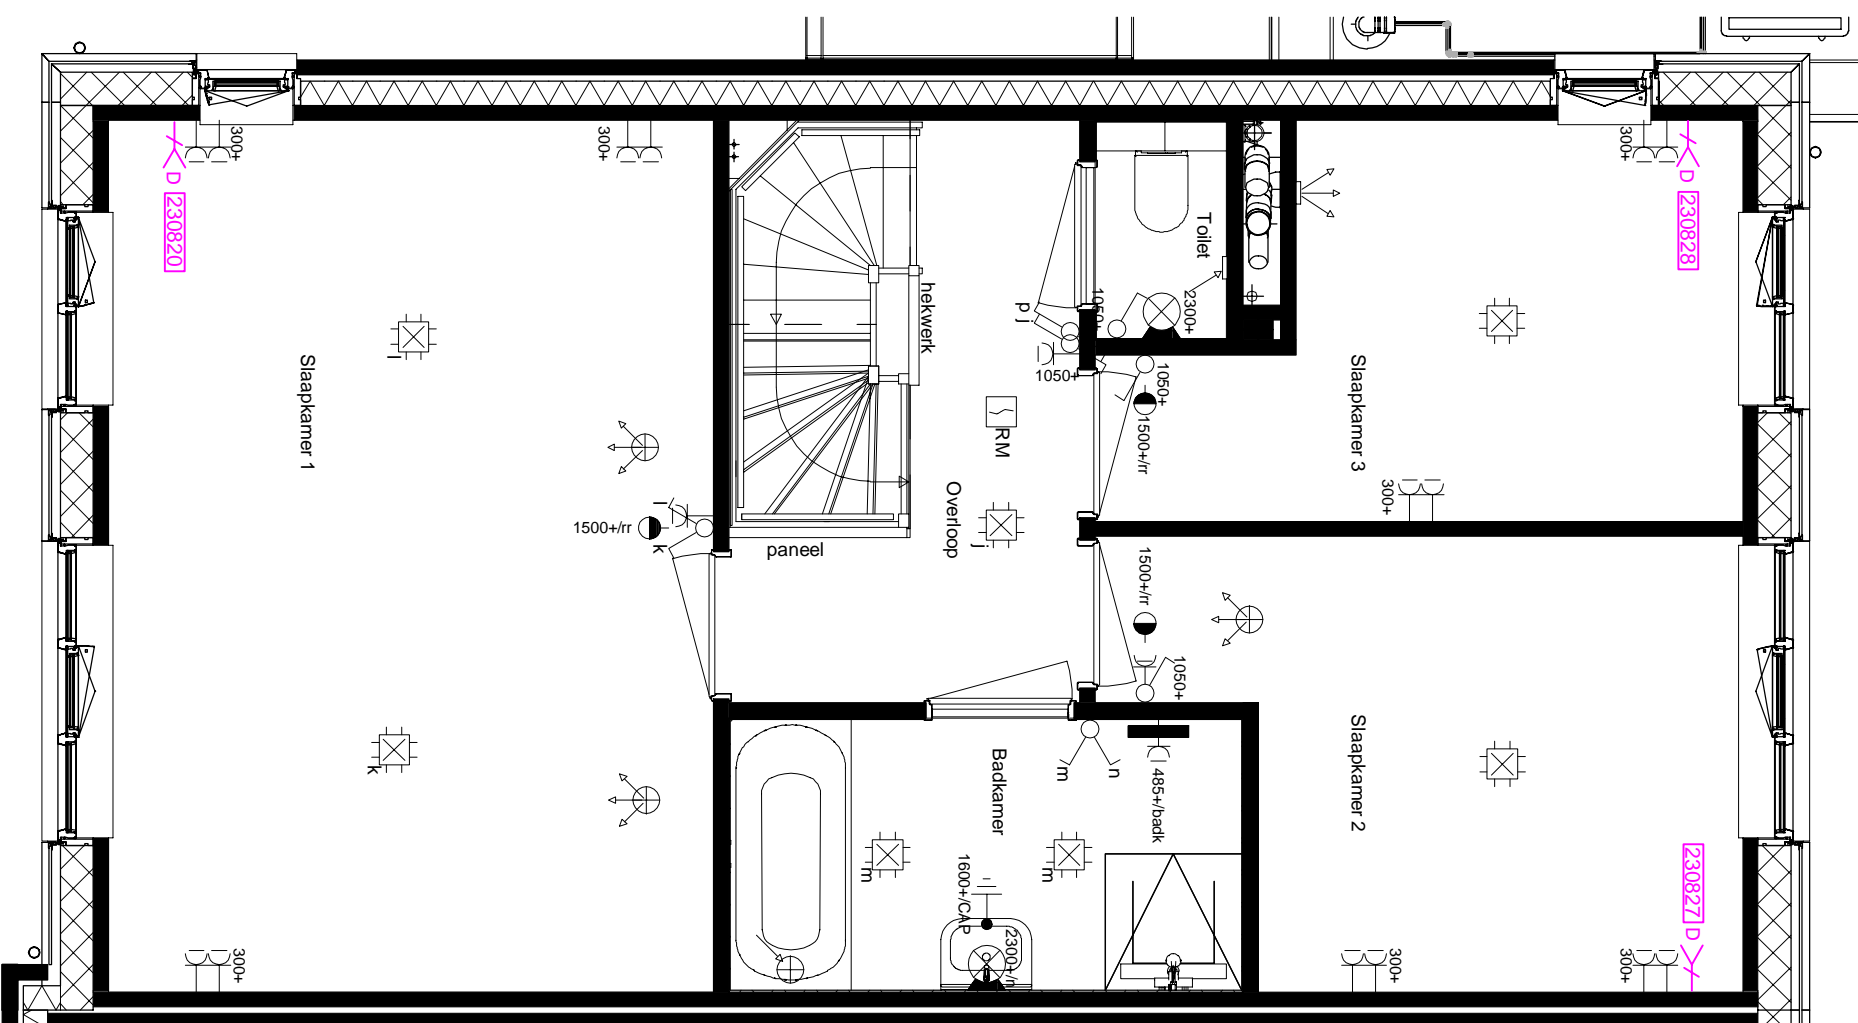

#### KAO-Opties

Geen

#### Individuele wijzigingen

Geen

#### Keuken, Sanitair en tegels

Geen

#### Bouwkundige werkzaamheden

Geen

#### Loodgieter wijzigingen

Geen

#### Elektra wijzigen

230820 Afmonteren met UTP op aansluitpunt 20 slk 1

230827 Afmonteren met UTP op aansluitpunt 27 slk 2

230828 Afmonteren met UTP op aansluitpunt 28 slk 3

#### CV wijzigen

Geen

#### Afbouw

Geen

**heyjmans**

Heyjmans Woningbouw B.V.  
Postbus 171  
5240 AD Rosmalen  
tel: 073 - 543 5111  
fax: 073 - 543 5922

Project:	Feel Good
Kavel:	24
Woningtype:	-
Naam koper:	Onverkocht

Versie	Datum	Inh.
1	28-05-2024	WdV
A	A	A
B	B	B
C	C	C
D	D	D
E	E	E

Voor akkoord koper(s):	
Teknr.	1_V1-00
Gelastend:	YK
VOORLOPIG	

Deze tekening leest alleen betrekking op de opties, voor de overige onderdelen wordt verwezen naar de in de KAO genoemde contractstukken

**KAO-Opties**  
210600 Aansluitpunt wasdroger

**Individuele wijzigingen**  
Geen

**Keuken, Sanitair en tegels**  
Geen


**Bouwkundige werkzaamheden**  
Geen

**Loodgieter wijzigingen**  
Geen

**Elektra wijzigen**  
Geen

**CV wijzigen**  
Geen

**Afbouw**  
Geen

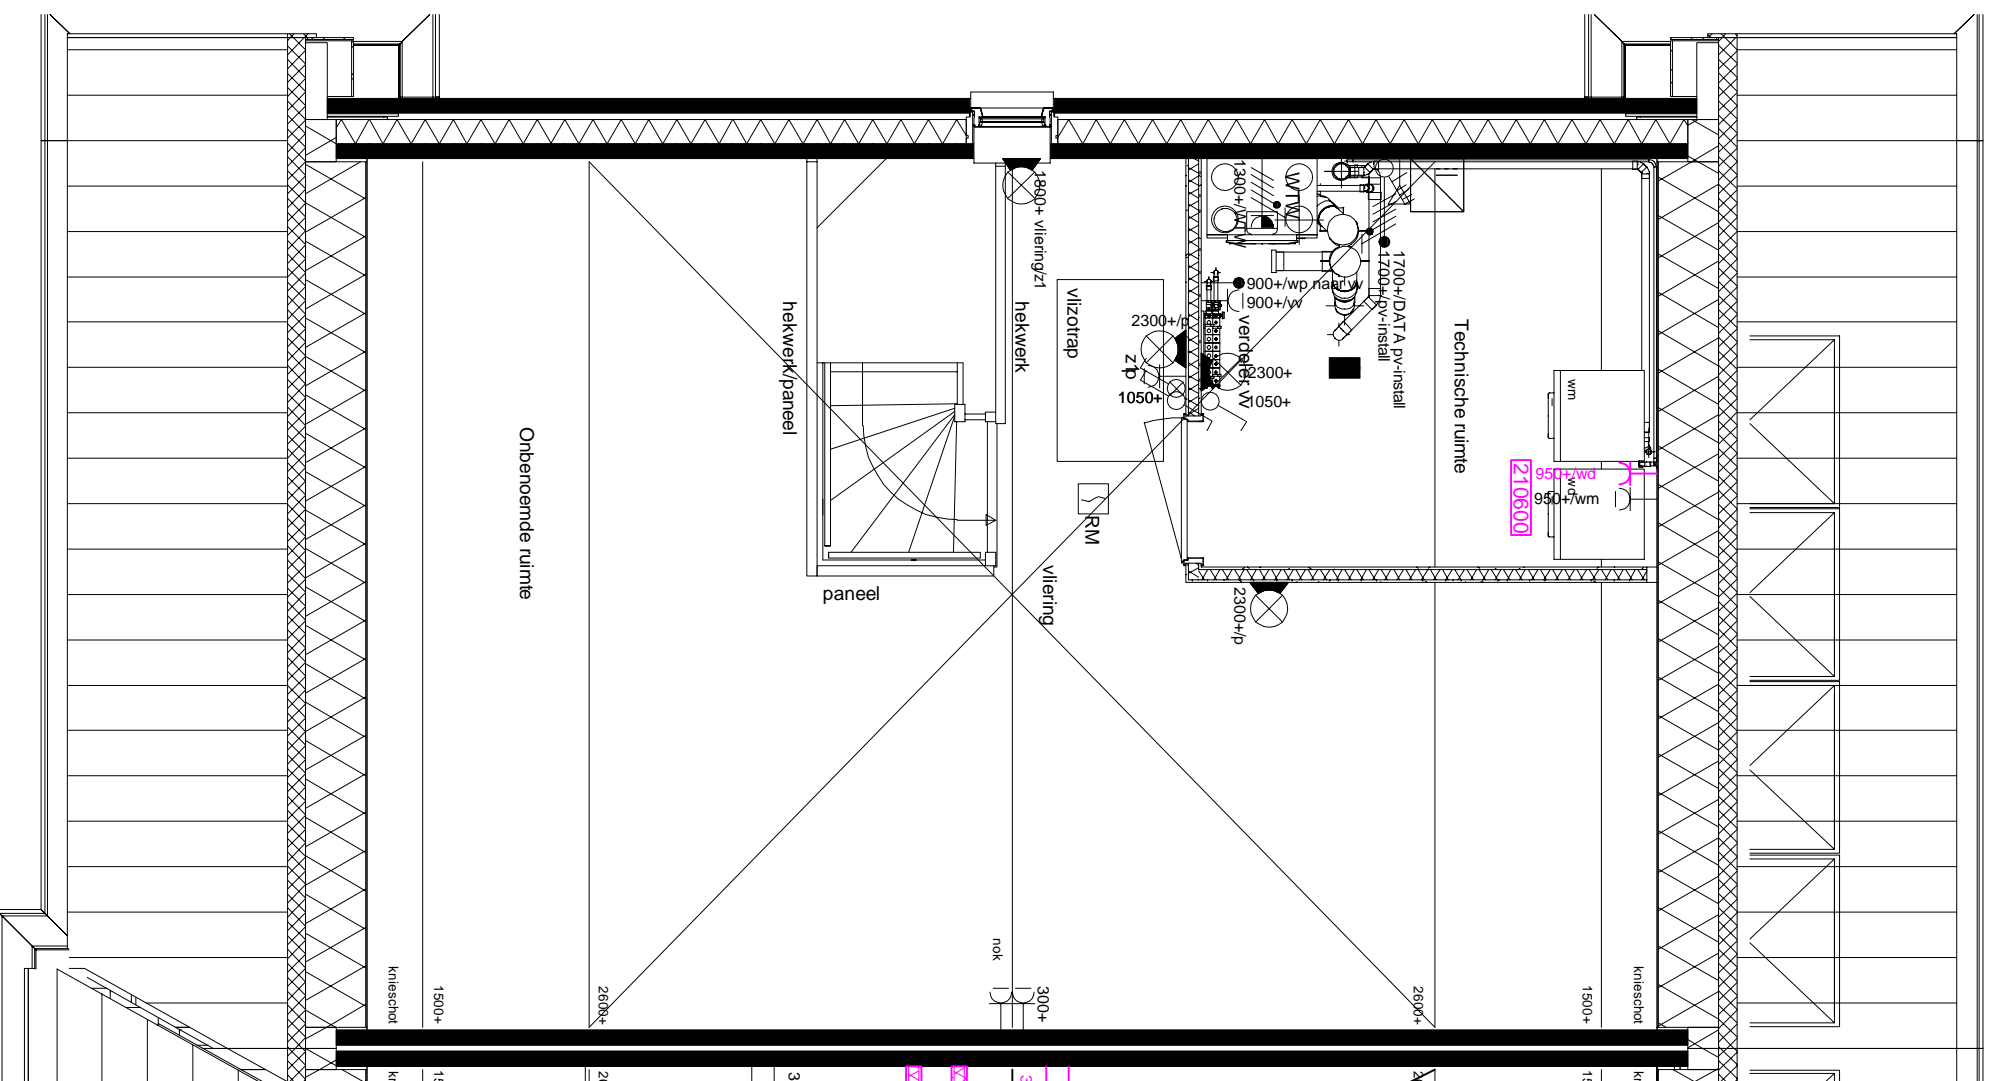

**heyjmans**

Heyjmans Woningbouw B.V.  
Postbus 171  
5240 AD Rosmalen  
tel: 073 - 543 5111  
fax: 073 - 543 5922

Project:	Feel Good
Kavel:	24
Woningtype:	-
Naam koper:	Onverkocht
Voor akkoord koper(s):	
Teknr.:	1_V2-00
Tekening schaal:	1:50
Gelastend:	YK
VOORLOPIG	

Deze tekening heeft alleen betrekking op de opties, voor de overige onderdelen wordt verwezen naar de in de KAO genoemde contractstukken

### KAO-Opties

Geen

### Individuele wijzigingen

Geen

### Keuken, Sanitair en tegels

Geen

### Bouwkundige werkzaamheden

Geen

### Loodgieter wijzigingen

Geen

### Elektra wijzigen


Geen

### CV wijzigen

Geen

### Afbouw

Geen

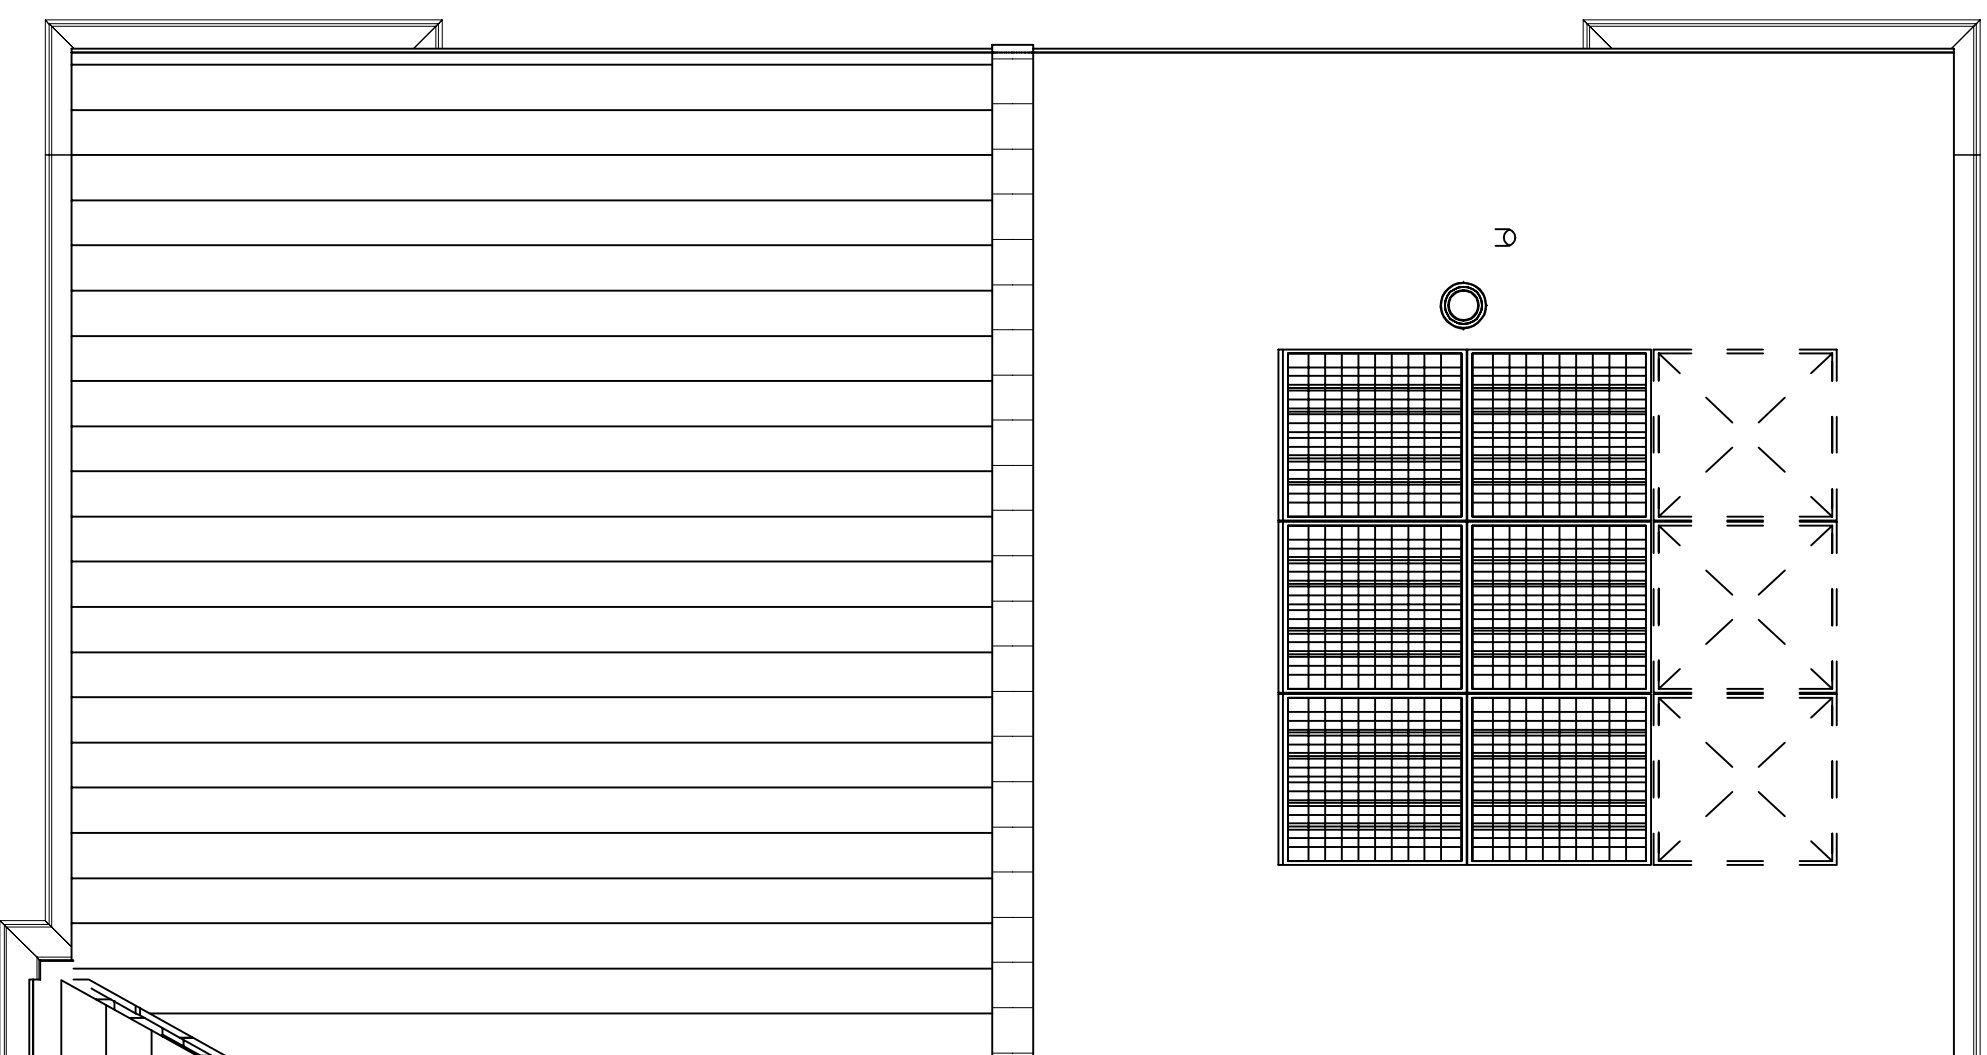

**heyjmans**

Heyjmans Woningbouw B.V.  
Postbus 171  
5240 AD Rosmalen  
tel: 073 - 543 5111  
fax: 073 - 543 5922

Project:	Feel Good
Kavel:	24
Woningtype:	-
Naam koper:	Onverkocht

Voor akkoord koper(s):

Versie	Datum	Inh.
1	28-05-2024	WdV
A	A	A
B	B	B
C	C	C
D	D	D
E	E	E

Teknr. 1\_DAK  
Getekend: YK  
VOORLOPIG

Aan de maatschappij van deze tekening kunnen geen rechten worden ontleend.

Deze tekening heeft alleen betrekking op de opties, voor de overige onderdelen wordt verwezen naar de in de KAO genoemde contractstukken.