

KAO-Opties

AB5412 Aanbouw aan de achterzijde woning over de volledige breedte, lang 1200 mm
 AG5003 Achtergevel voorzien van een dubbele deur met 2 zijlichten.

Individuele wijzigingen

Geen

Keuken, Sanitair en tegels

Geen

Bouwkundige werkzaamheden

Geen

Loodgieter wijzigingen

205007 Buitenkraan in de achtergevel.

Elektra wijzigen

210601 aansluitpunt vaatwasser.

CV wijzigen

Geen

Afbouw

Geen

heyjmans

Heijmans Woningbouw B.V.
 Postbus 171
 5240 AD Rosmalen
 tel: 073 - 543 5111
 fax: 073 - 543 5922

Project:	Feel Good
Kavel:	36
Woningtype:	-
Naam koper:	Onverkocht

Versie	Datum	Inh.
1	29-05-2024	WdV
A	A	A
B	B	B
C	C	C
D	D	D
E	E	E

Voor akkoord koper(s):		
Teknr.	1_BG-00	Tekening schaal 1:50
Gelastend:	YK	VOORLOPIG

Deze tekening leest alleen betrekking op de opties, voor de overige onderdelen wordt verwezen naar de in de KAO genoemde contractstukken

KAO-Opties

Geen

Individuele wijzigingen

Geen

Keuken, Sanitair en tegels

Geen

Bouwkundige werkzaamheden

Geen

Loodgieter wijzigingen

Geen

Elektra wijzigen


210600 Aansluitpunt wasdroger.

CV wijzigen

Geen

Atbouw

Geen

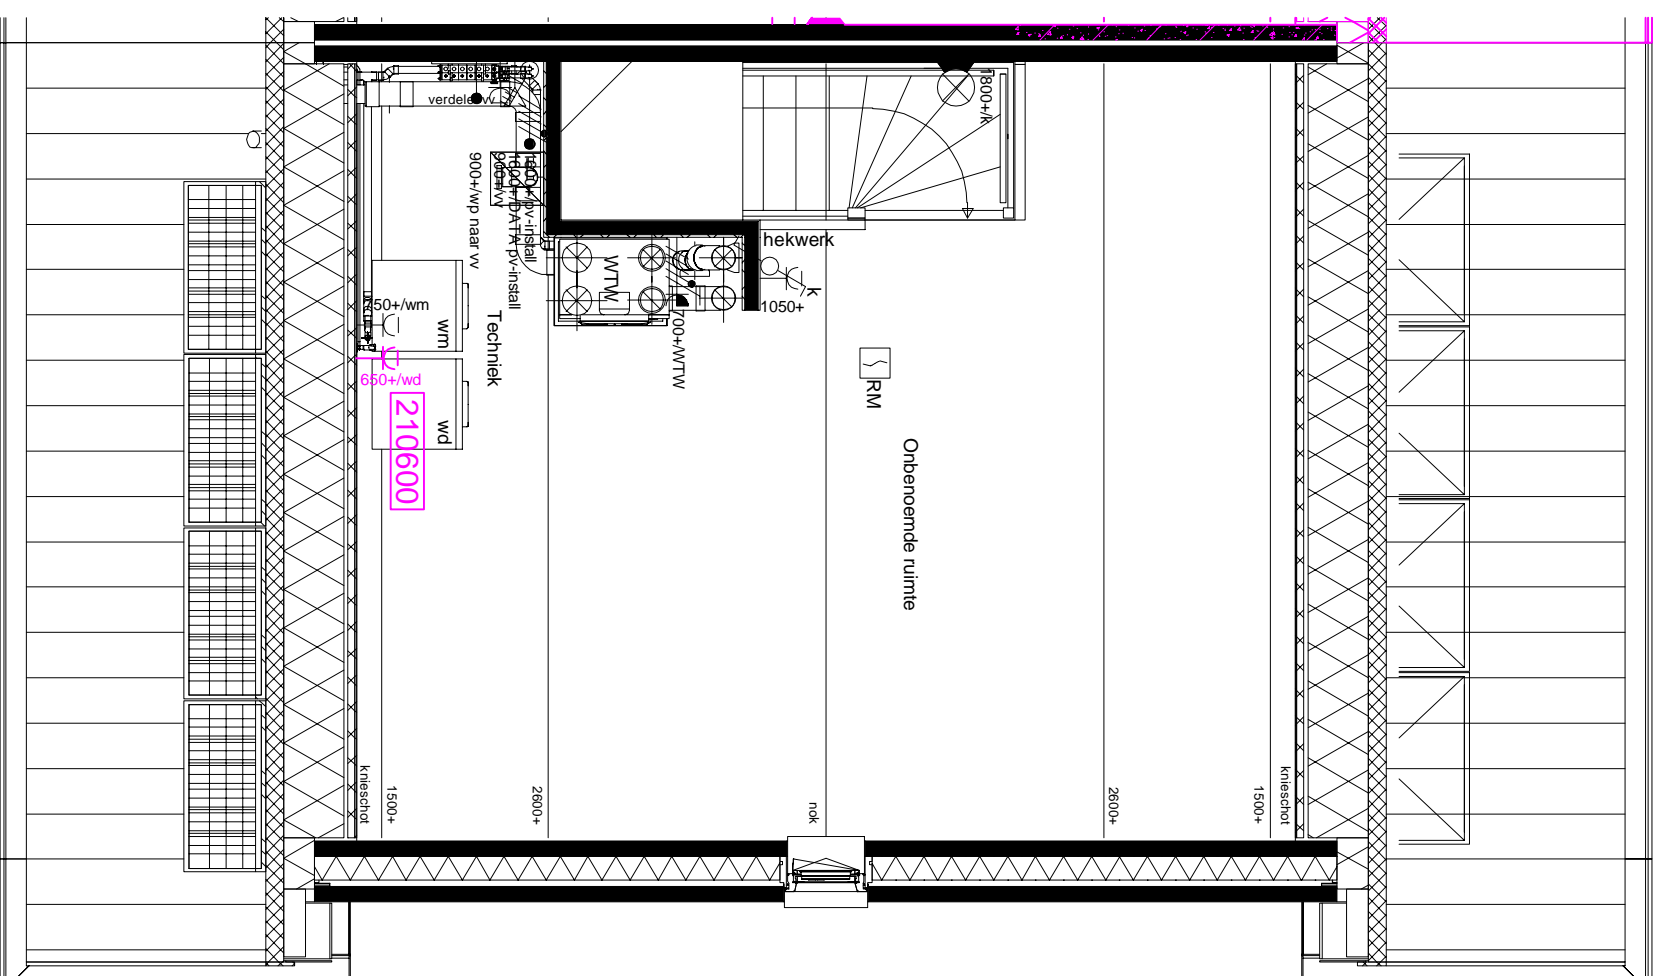**heyjmans**

Heijmans Woningbouw B.V.
 Postbus 171
 5240 AD Rosmalen
 tel: 073 - 543 5111
 fax: 073 - 543 5922

Project:	Feel Good
Kavel:	36
Woningtype:	-
Naam koper:	Onverkocht

Versie	Datum	Inh.
1	29-05-2024	WdV
A	A	A
B	B	B
C	C	C
D	D	D
E	E	E

Voor akkoord koper(s):	
Teknr.	1_V2-00
Gelastend:	YK
VOORLOPIG	

Deze tekening heeft alleen betrekking op de opties, voor de overige onderdelen wordt verwezen naar de in de KAO genoemde contractstukken

KAO-Opties

Geen

Individuele wijzigingen

Geen

Keuken, Sanitair en tegels

Geen

Bouwkundige werkzaamheden

Geen

Loodgieter wijzigingen

Geen

Elektra wijzigen


Geen

CV wijzigen

Geen

Afbouw

Geen

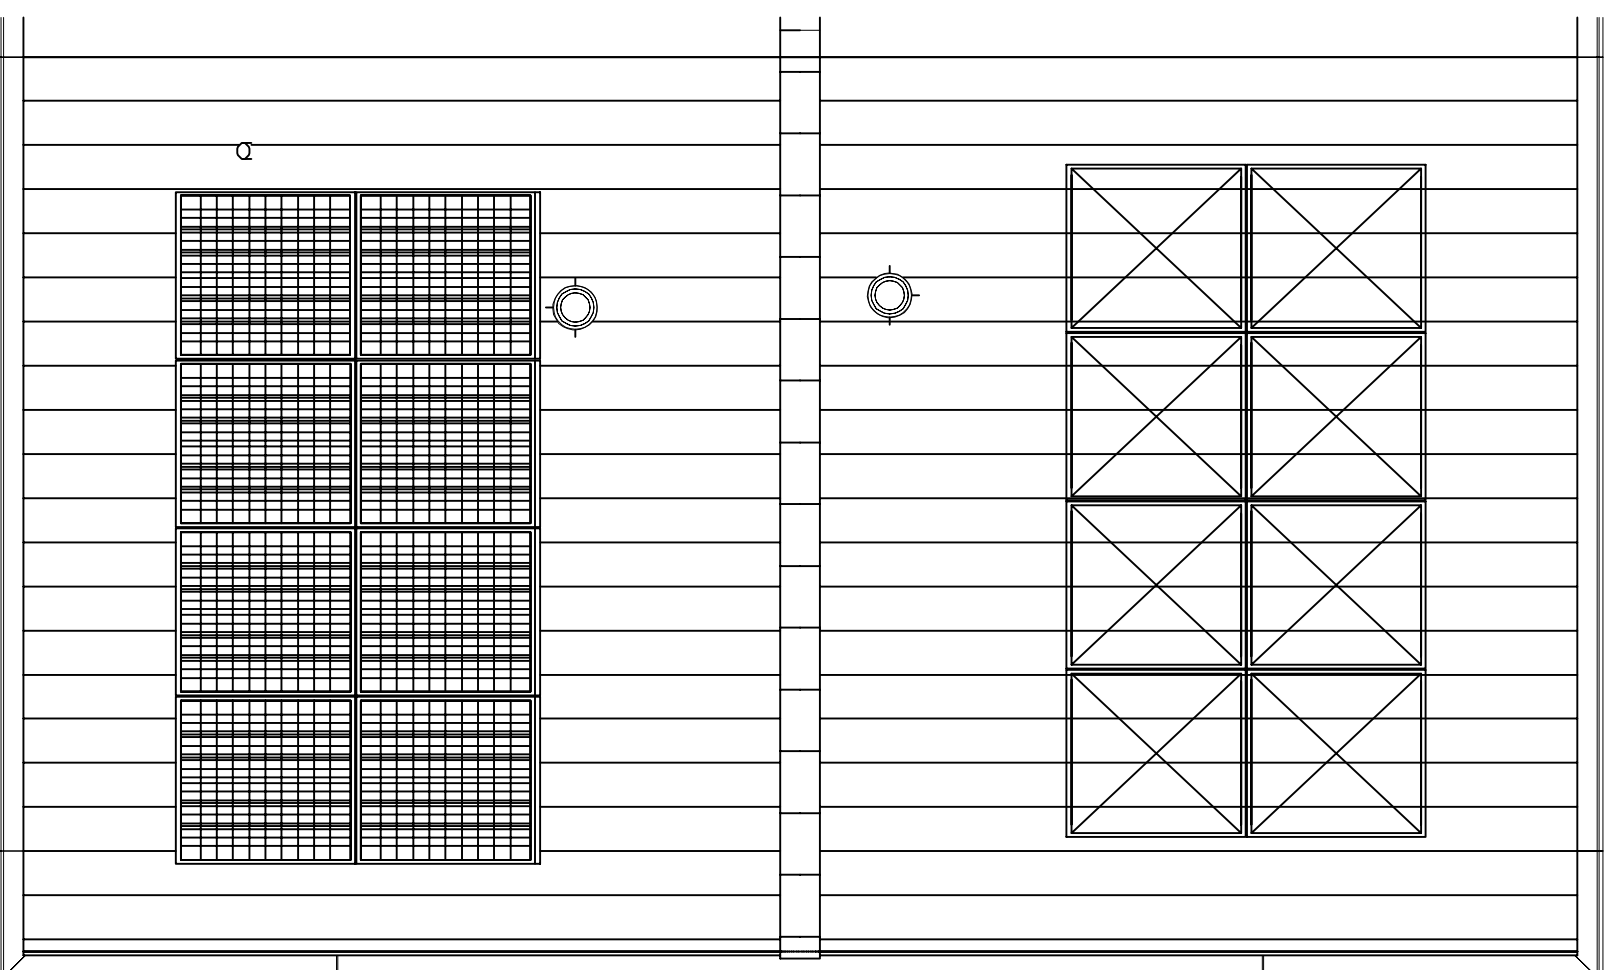

heyjmans

Heyjmans Woningbouw B.V.
Postbus 171
5240 AD Rosmalen
tel: 073 - 543 5111
fax: 073 - 543 5922


Project:	Feel Good
Kavel:	36
Woningtype:	-
Naam koper:	Onverkocht

Versie	Datum	Inh.
1	29-05-2024	WdV
A	A	A
B	B	B
C	C	C
D	D	D
E	E	E

Voor akkoord koper(s):

Teknr.	1_DAK	Tekening schaal 1:50
Getekend:	YK	VOORLOPIG

Deze tekening heeft alleen betrekking op de opties, voor de overige onderdelen wordt verwezen naar de in de KAO genoemde contractstukken

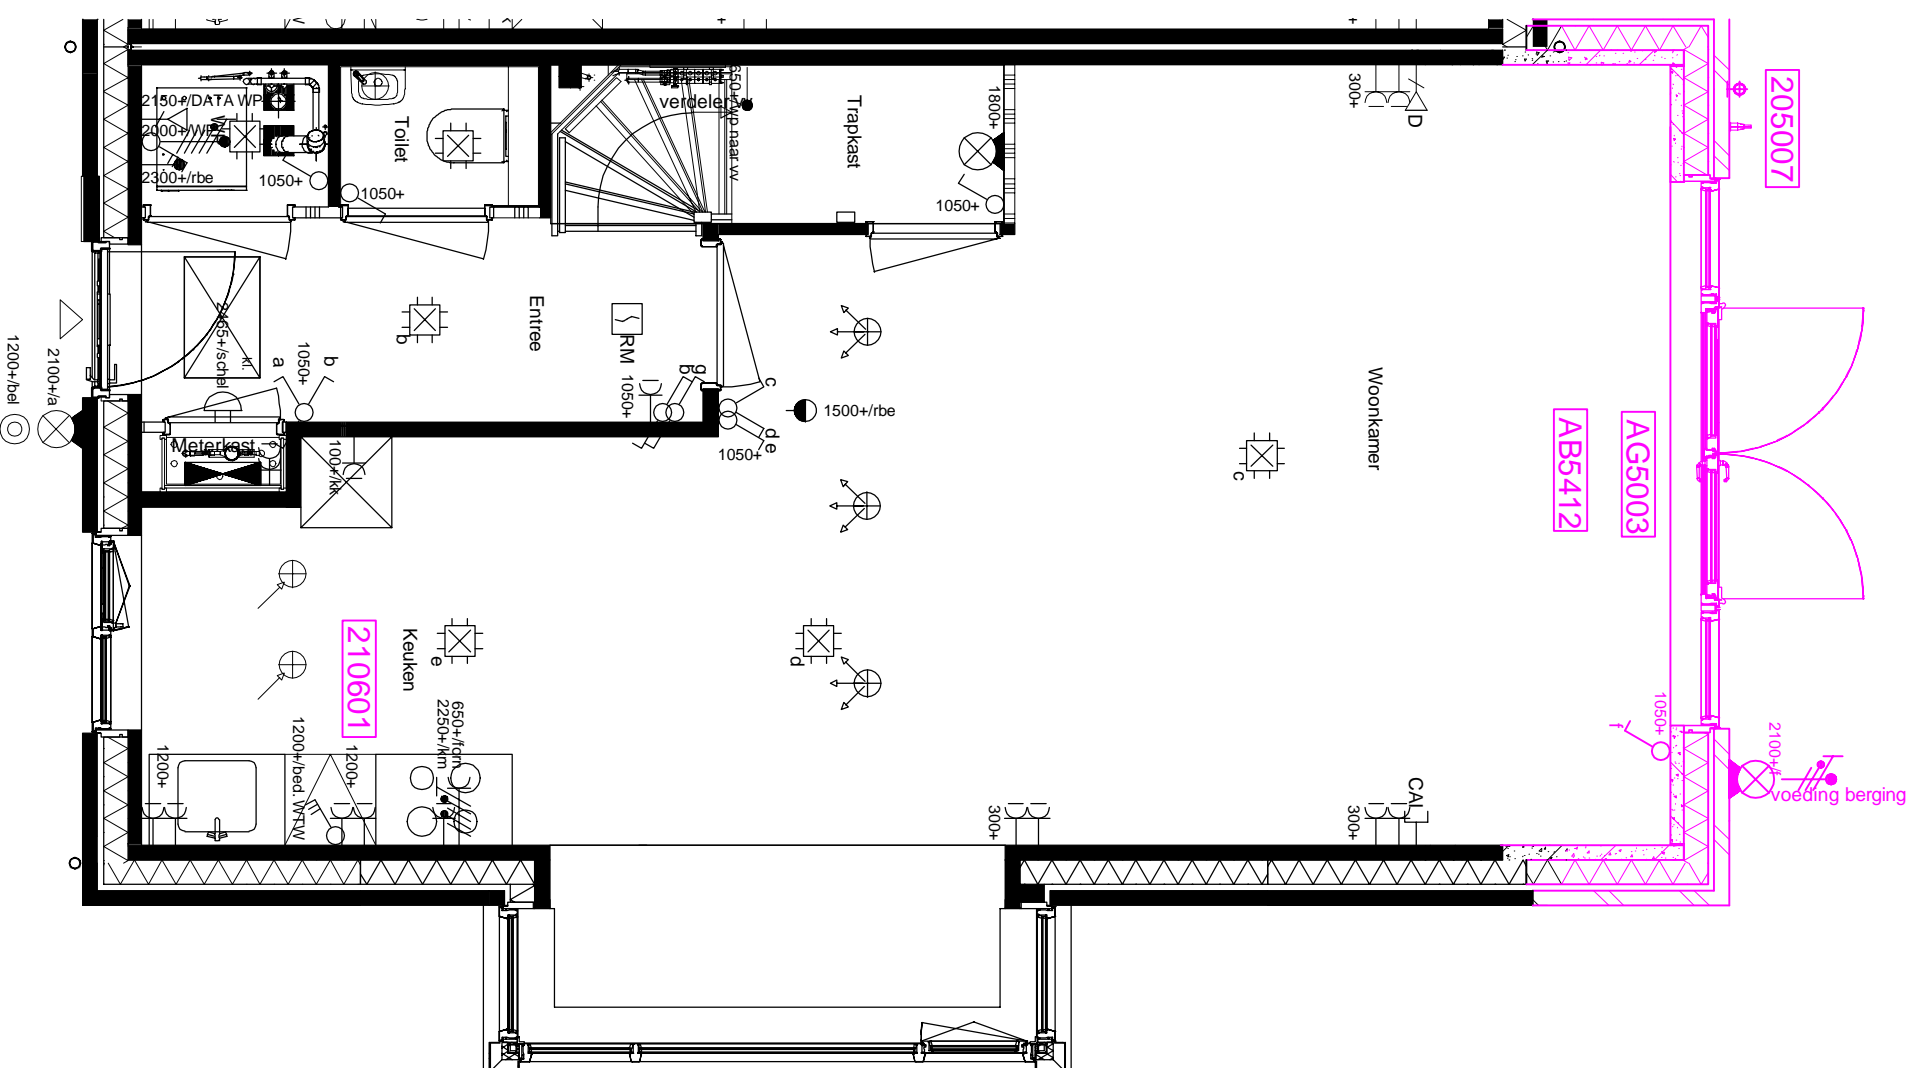

KAO-Opties

AB5412 Aanbouw aan de achterzijde woning over de volledige breedte, lang 1200 mm
 AG5003 Achtergevel voorzien van een dubbele deur met 2 zijlichten.

Individuele wijzigingen

Geen

Keuken, Sanitair en tegels

Geen

Bouwkundige werkzaamheden

Geen

Loodgieter wijzigingen

205007 Buitenkraan in de achtergevel.

Elektra wijzigen

210601 aansluitpunt vaatwasser.

CV wijzigen

Geen

Afbouw

Geen

heyjmans

Heyjmans Woningbouw B.V.
 Postbus 171
 5240 AD Rosmalen
 tel: 073 - 543 5111
 fax: 073 - 543 5922

Project:	Feel Good
Kavel:	36
Woningtype:	-
Naam koper:	Onverkocht

Versie	Datum	Inh.
1	29-05-2024	WdV
A	A	A
B	B	B
C	C	C
D	D	D
E	E	E

Voor akkoord koper(s):
 Teknr. 1_BG-00 Tekening schaal 1:50
 Getekend: YK VOORLOPIG
 Aan de uitvoering van deze tekening kunnen geen rechten worden ontleend.
 Deze tekening leest alleen betrekking op de opties, voor de overige onderdelen wordt verwezen naar de in de KAO genoemde contractstukken