




voorgevel
1 : 50



achtergevel
1 : 50

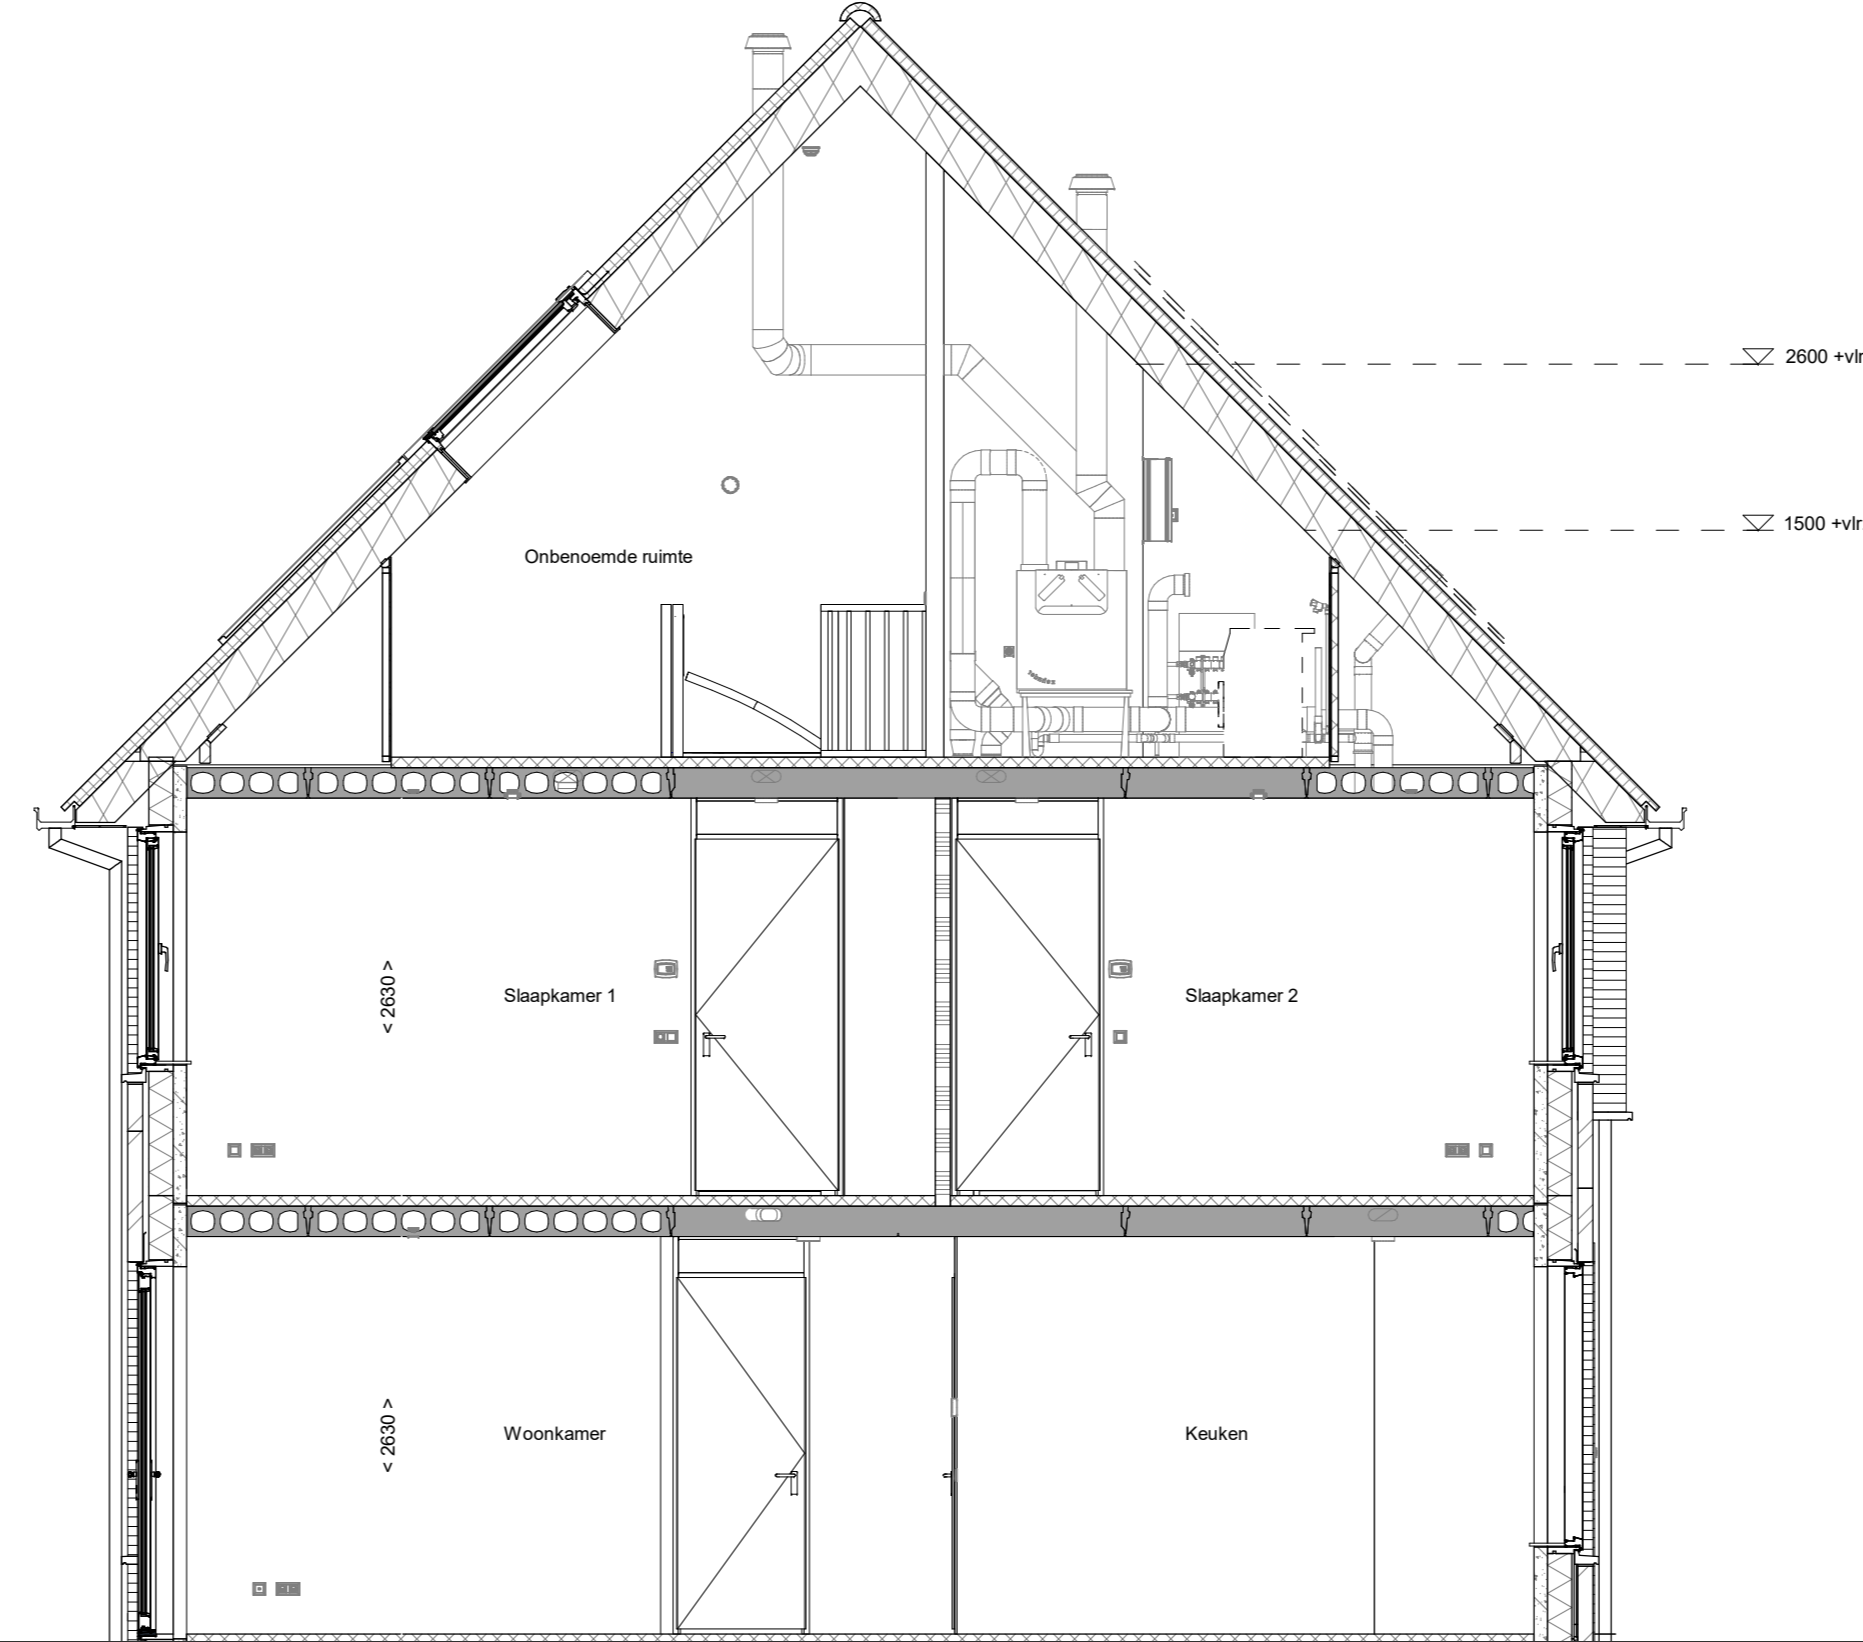

doorsnede A-A
1 : 50

ELEKTRISCHE INSTALLATIE

- Aansluitpunt 1 fase, met en beschermingscontact, pv-install bedraad, niet afgemonteerd (loos in mk)
- Aansluitpunt voeding PV-installatie (indien PV-install aanwezig)
- Aansluitpunt niet bedraad
- Loze leiding wordt bedraad met CAI en UTP kabel, niet afgemonteerd, en op rol in meterkast (pv-inst alleen bedraad met UTP kabel)
- Aansluitpunt TV wordt bedraad met CAI en UTP kabel, afgemonteerd met CAI wandcontactdoos en female steekkerje in meterkast
- Aansluitpunt DATA wordt bedraad met CAI en UTP kabel, afgemonteerd met RJ45 wandcontactdoos en RJ45 steekkerje in meterkast (afgemonteerd DATA indien PV-install aanwezig)
- Armatuur met sivoegpunt aan buitenmuur, op wand
- Bel
- Centraal aardpunt
- Centraalafdoos tbv verlichting
- Drakloop
- Enkeelpolige schakelaar met wandcontactdoos, verhoogde aanraakveiligheid
- Aansluitpunt tbv armatuur op wand
- Rookmelder, optisch op lichtnet conform NEN 2555
- Schakelaar, 1-polig
- Schakelaar, 1-polig, met ingebouwde signaalamp, scene schakelaar "ALLES UIT" free@home
- Schakelaar, serie-
- Schakelaar, wissel-
- Schakelaar, wissel-, 2-voudige afvoering
- Schakelaar, wissel-/enkeelpolig
- Schakelaar, wissel-/enkeelpolig met ingebouwde signaalamp
- Schakelaar, 3-standen tbv bediening ventilatie
- Slang naar wp (ba)
- Buitenrocker (N-NO zijde schaduwzij)
- Verdeelrichting
- Wandcontactdoos 1-voudig met beschermingscontact, verhoogde aanraakveiligheid
- Wandcontactdoos 1-voudig met beschermingscontact, waterdicht
- Wandcontactdoos 2-voudig met beschermingscontact, verticaal, verhoogde aanraakveiligheid
- Wandcontactdoos 2-voudig met beschermingscontact, horizontaal, verhoogde aanraakveiligheid
- Wandcontactdoos met wisselschakelaar, verhoogde aanraakveiligheid
- Wandcontactdoos, perlex, 2x230V tbv fornuis
- Wandcontactdoos, perlex, mv 230V, WP 400V
- Omvormer PV-installatie
- PV-paneel
- aantal en positie PV panelen locatie specifiek
- extra PV-panelen vallen onder aanvullende maatregelen om te voldoen aan de BENG-eisen

CENTRALE VERWARMING - EN WATERINSTALLATIE


- hwa + hemelwaterafvoer - voor posities zie blokoverzicht
- balenkraan voorstrijk
- opstelplaats warmtepomp (WP)
- opstelplaats expansievat
- opstelplaats gebalanceerde ventilatie (WTW)
- afzuigpunt mechanische ventilatie plafond
- afzuigpunt mechanische ventilatie wand
- opstelplaats verdeler-voerverwarming
- verwarmingselement in badkamer electrisch
- RENOVOOI GEVEL
- A saszrooster
- V ventilatierooster
- S screen
- toevoerpunt mechanische ventilatie plafond
- toevoerpunt mechanische ventilatie wand

BOUWKUNDIG RENVOOI


- Kruipkijk
- Entree symbool
- betonwanden - langsgewel 90 mm - loppgewel en woningscheidende wanden 100 mm
- isolatie 100 mm
- meisewerk 100 mm
- gipsboven 70/100 mm
- lichte scheidingswand gelscoled 100 mm
- lichte scheidingswand ongetsoled 118 mm
- daelpakket
- ribbenvloer 350 mm
- betonvloer 200 mm
- dekvloer 70 mm
- wandgewerk vgs. technische omschrijving
- OPSTELPLAATS
- wm = wasmachine
- wd = wasdroger
- Opstelling vloeren 100 mm
- R
- L
- * Akoestische rooster / valdeur / stofoepel slaapkamerdeuren

RENOVOOI BEGLAZING


- beglazing aan binnenzijde (tenzij anders aangegeven)
- inbraakveiligheidsklasse 2 volgens NEN 5096
- o beglazing dubbel isolerend
- o o beglazing triple isolerend
- o o o beglazing dubbel isolerend, veiligheidsglas
- o o o o beglazing triple isolerend, veiligheidsglas
- M beglazing, matglas
- o o o beglazing, brandwerend
- o o o o beglazing, geluidswerend
- ▲ beglazing, zonwerend
- * deze maatregelen worden ingezet indien noodzakelijk om te voldoen aan de BENG-eisen

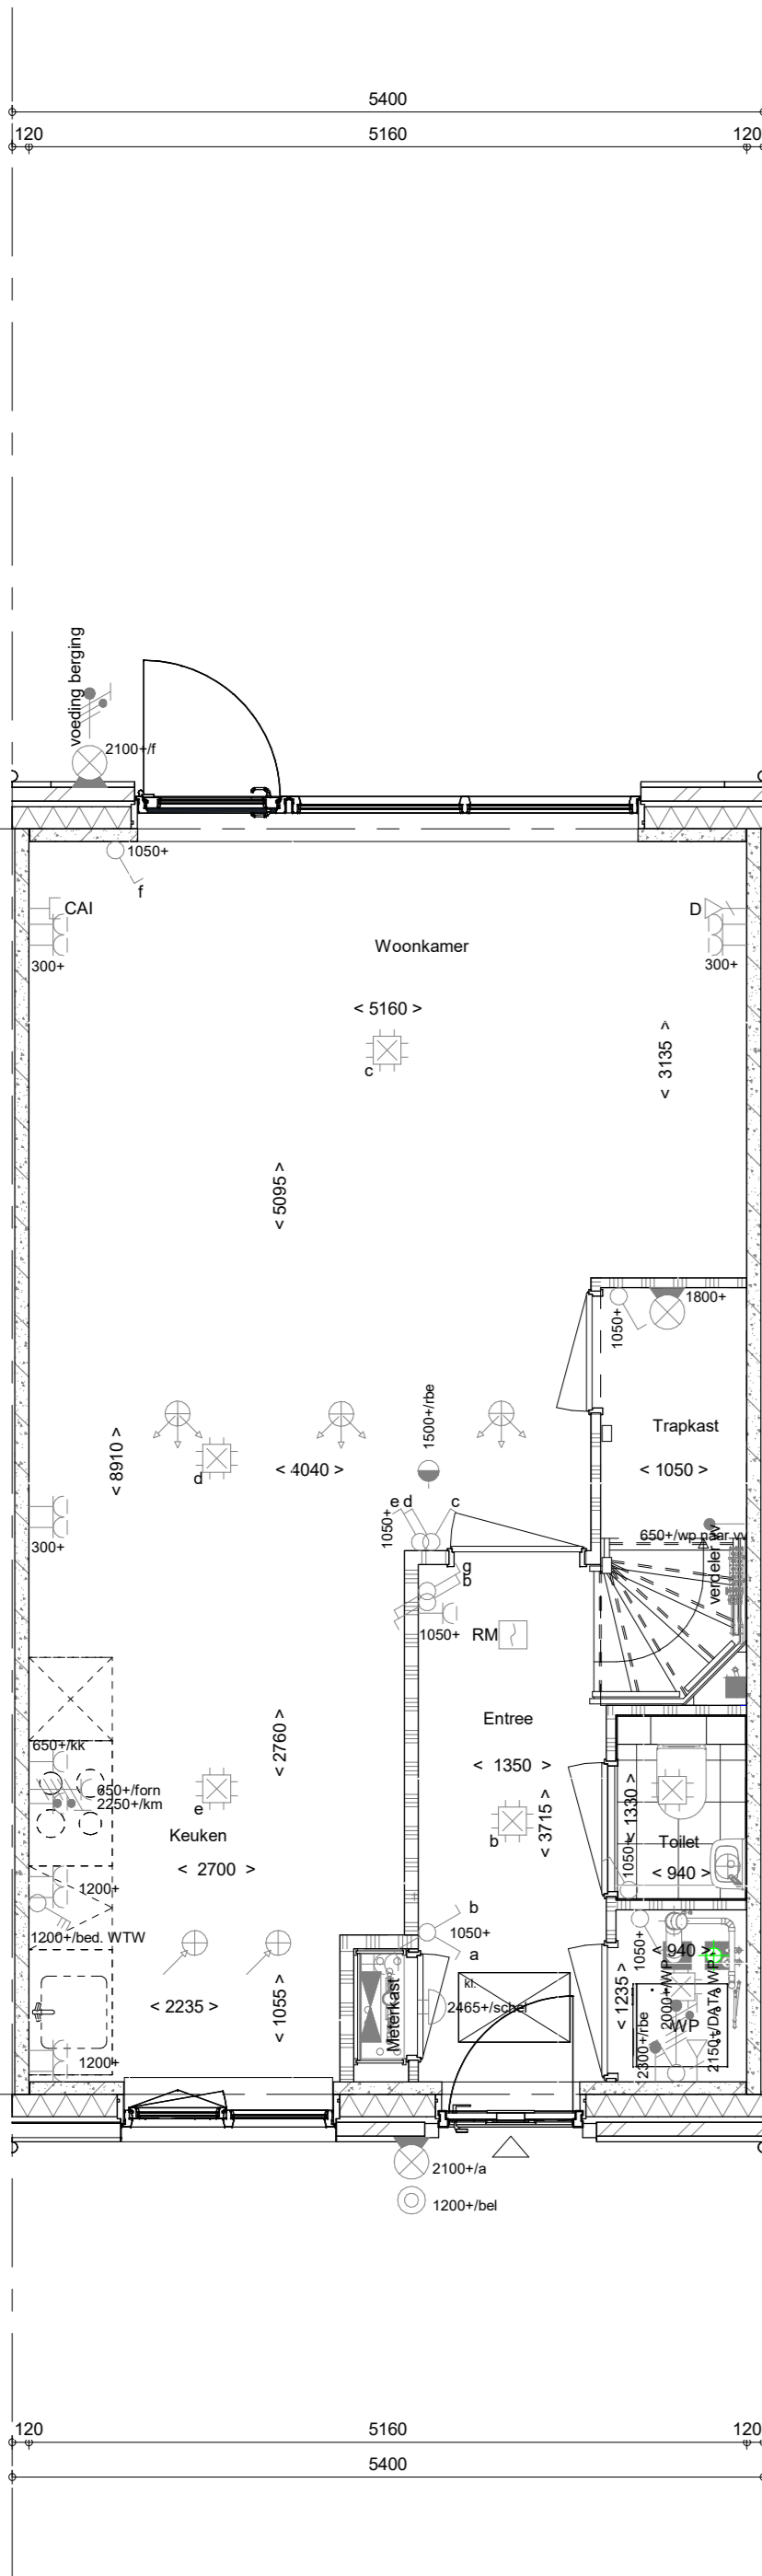


Begane grond
1 : 50

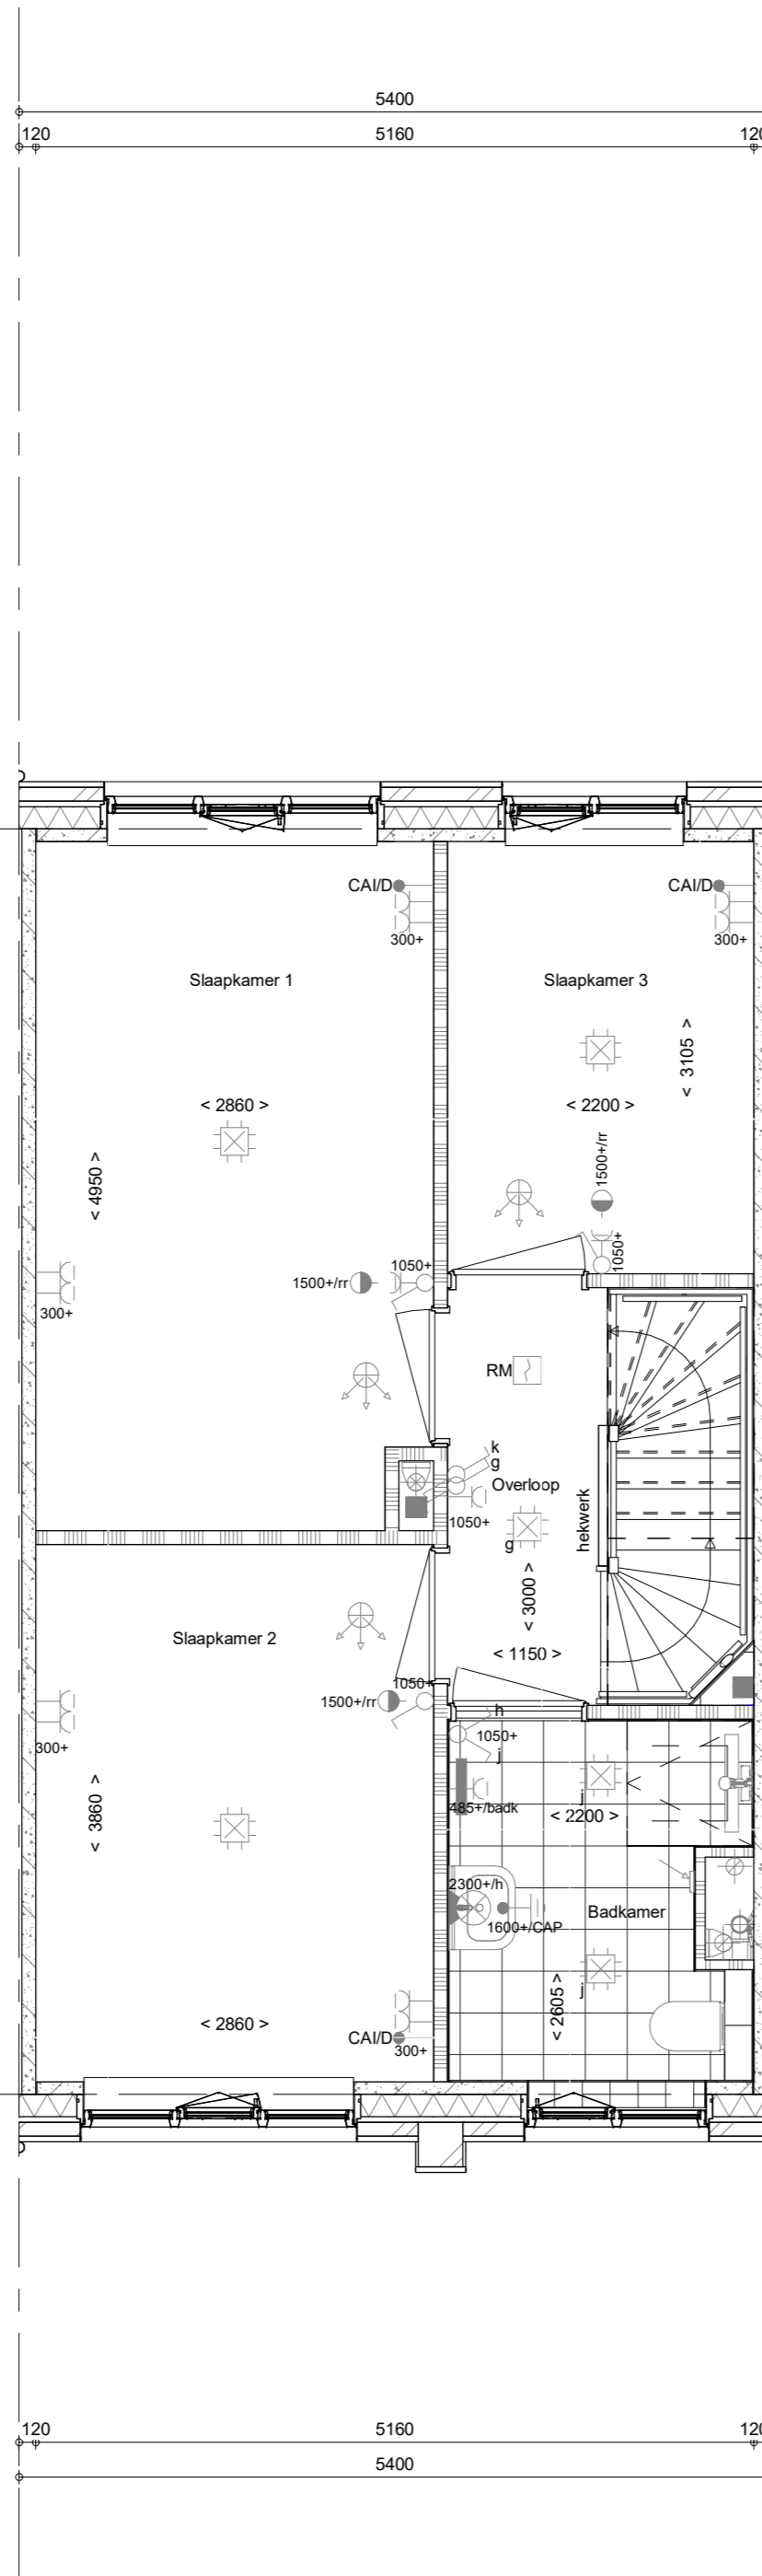

1e verdieping
1 : 50

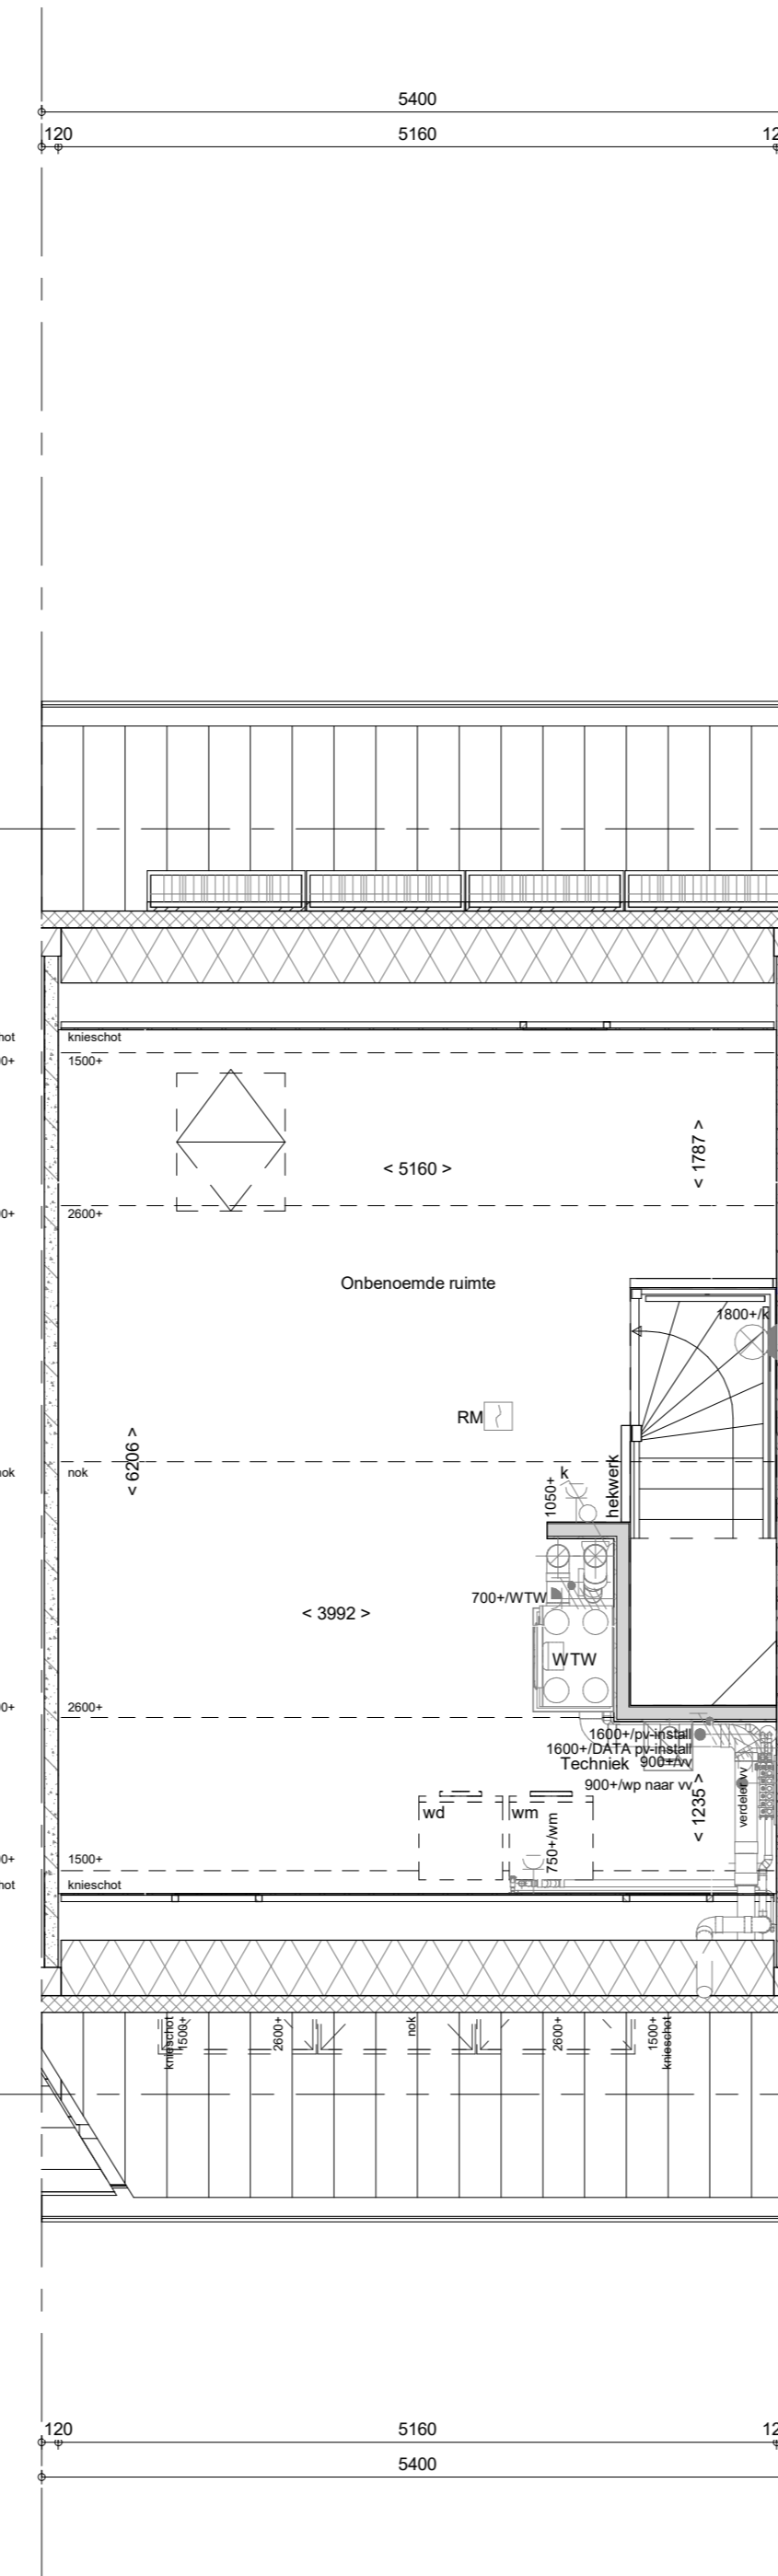

2e verdieping
1 : 50

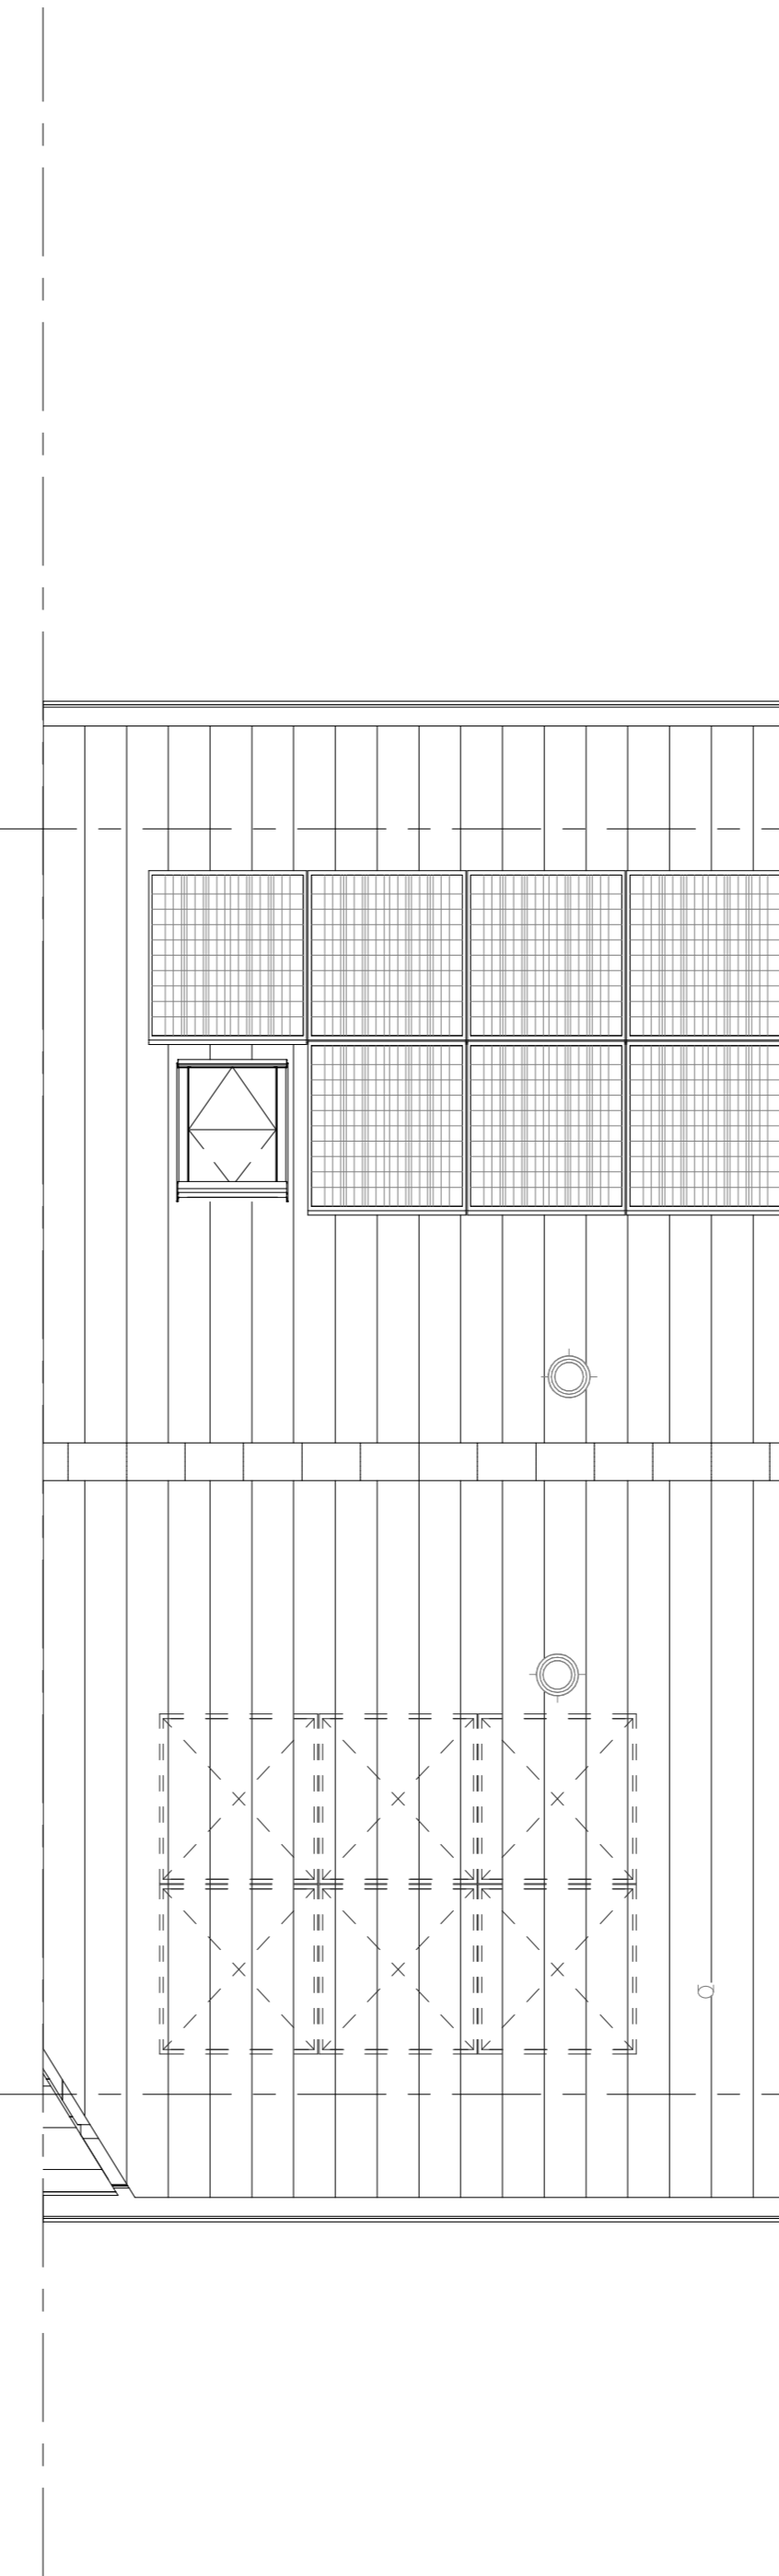

Dakaanzicht
1 : 50

Wijziging nr.	Wijziging datum	Wijziging omschrijving
<p>Projectnaam: Feel good Projectlocatie: Middelburg Projectnr.: PRE12743</p> <p>Opdrachtgever: Heijmans Vastgoed BV Architect: InboQuadrant Projectfase: Verkooptekening Onderwerp: OVZT BNR 22 Plattegr, gevel, doorsnede</p> <p>feel good VOORWAARDEN</p> <p>heijmans Woningbouw</p> <p>Opmaak: AD Schaal: 1:50 Datum: 06-09-2023 Tekent: VDB</p> <p>VK-9.022</p>		