




voorgevel  
1 : 50




achtergevel  
1 : 50




linkerzijgevel  
1 : 50

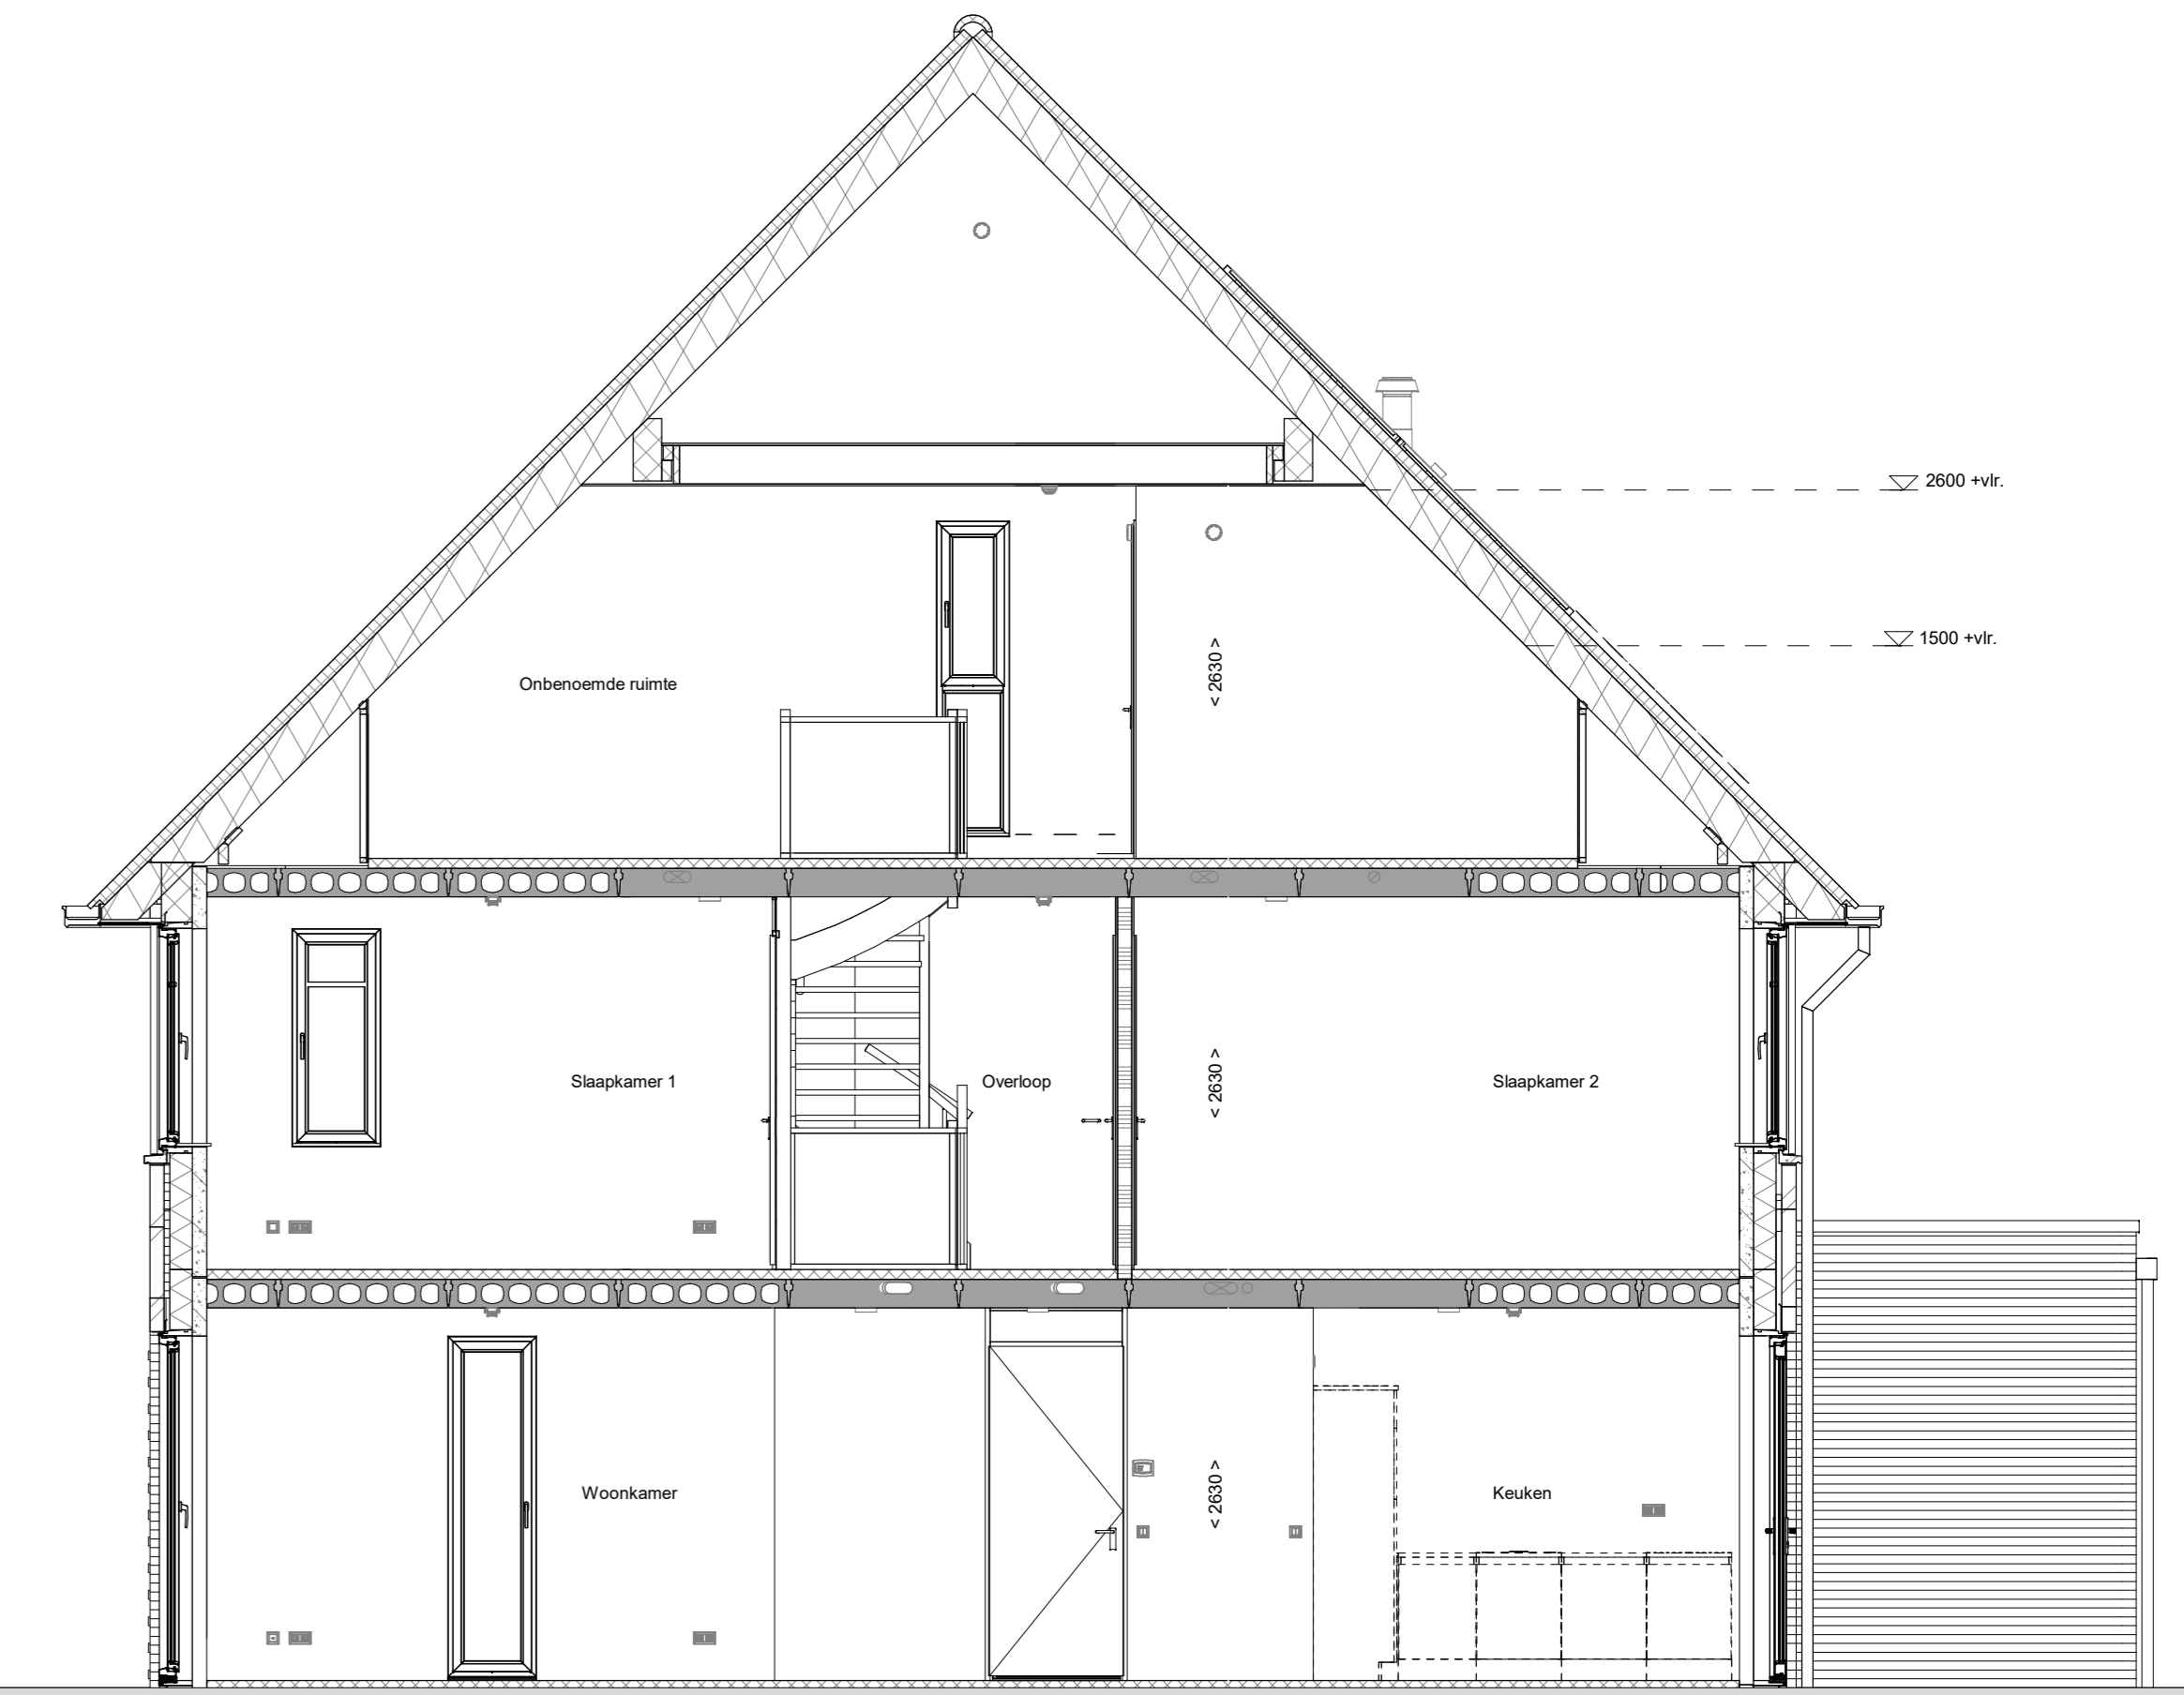


doorsnede A-A  
1 : 50

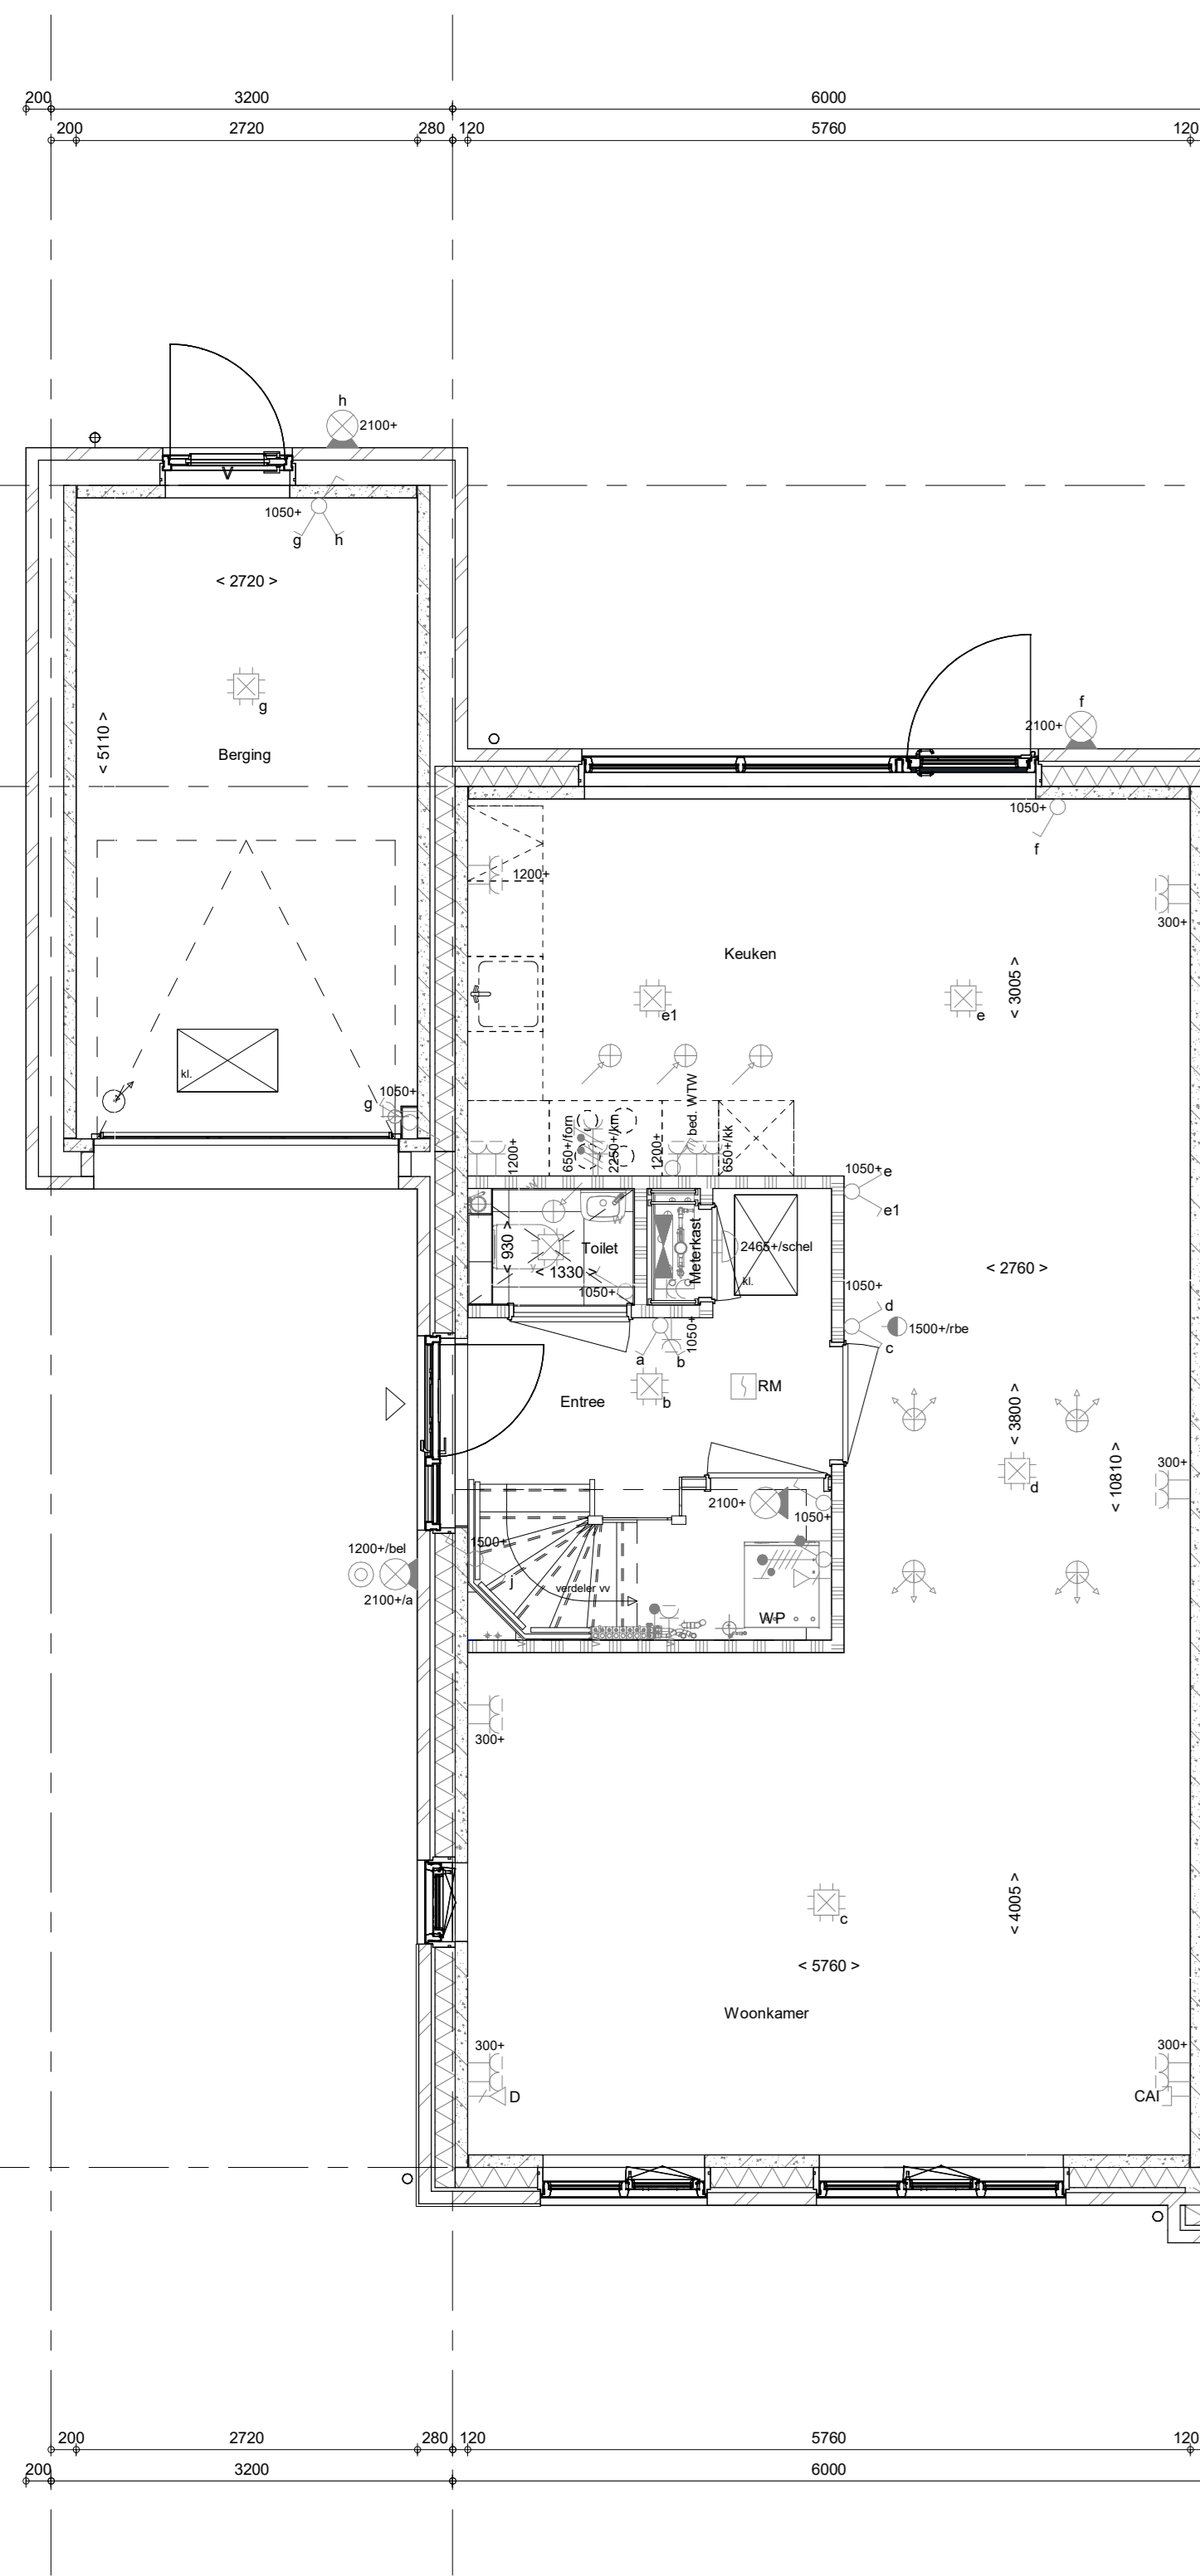


Begane grond  
1 : 50

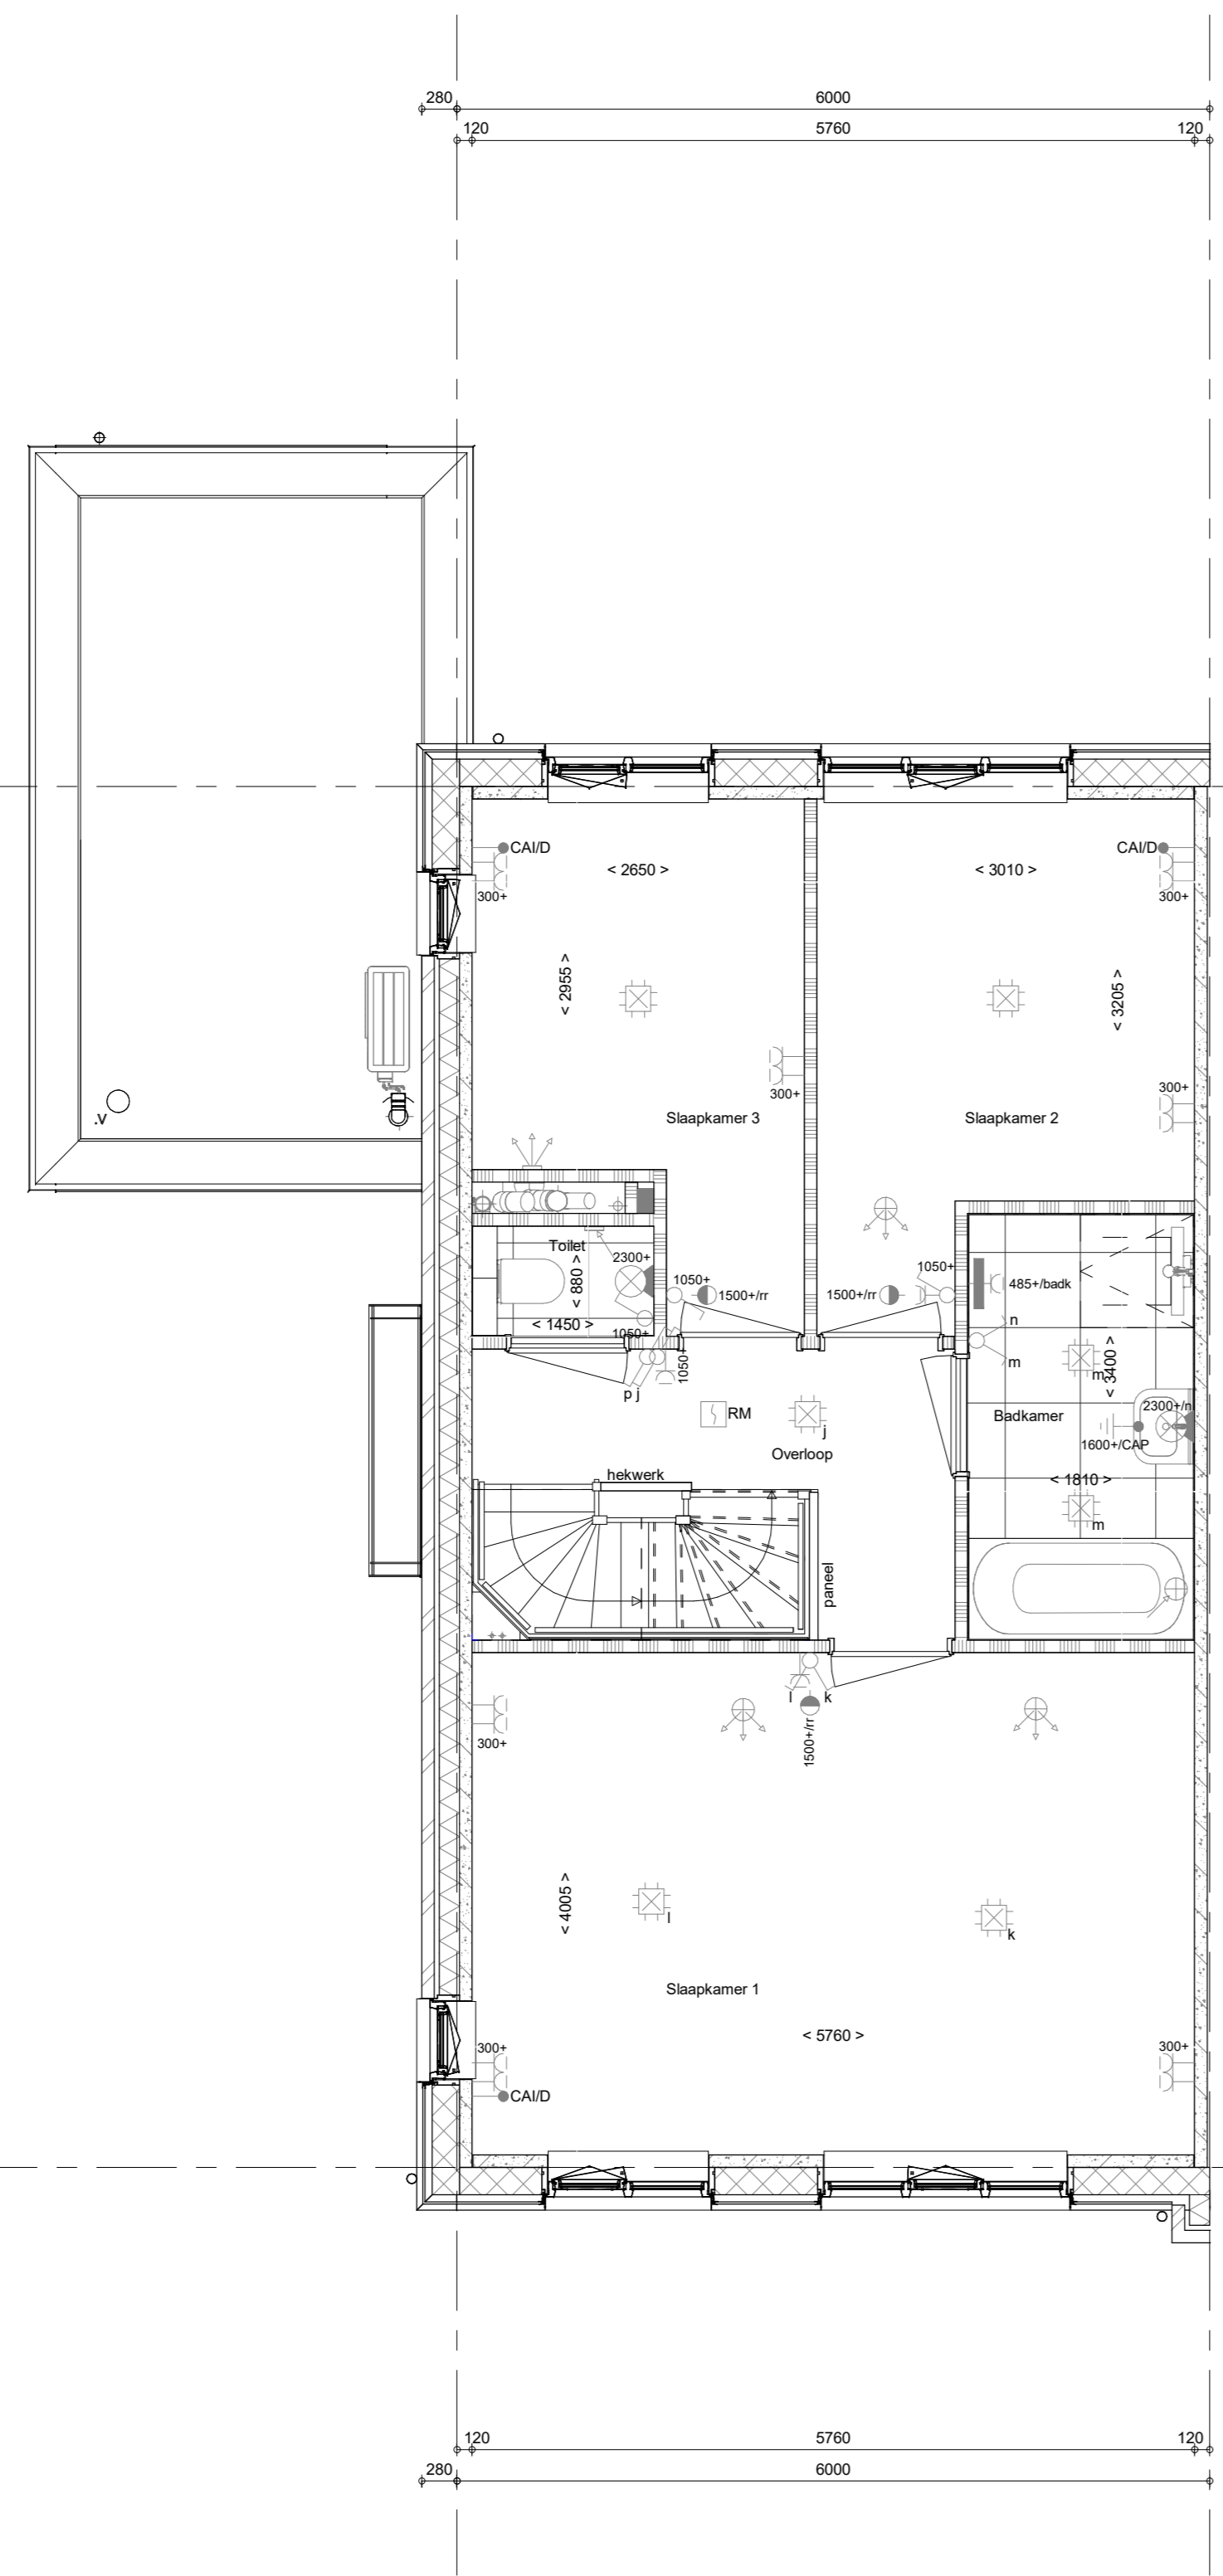

1e verdieping  
1 : 50

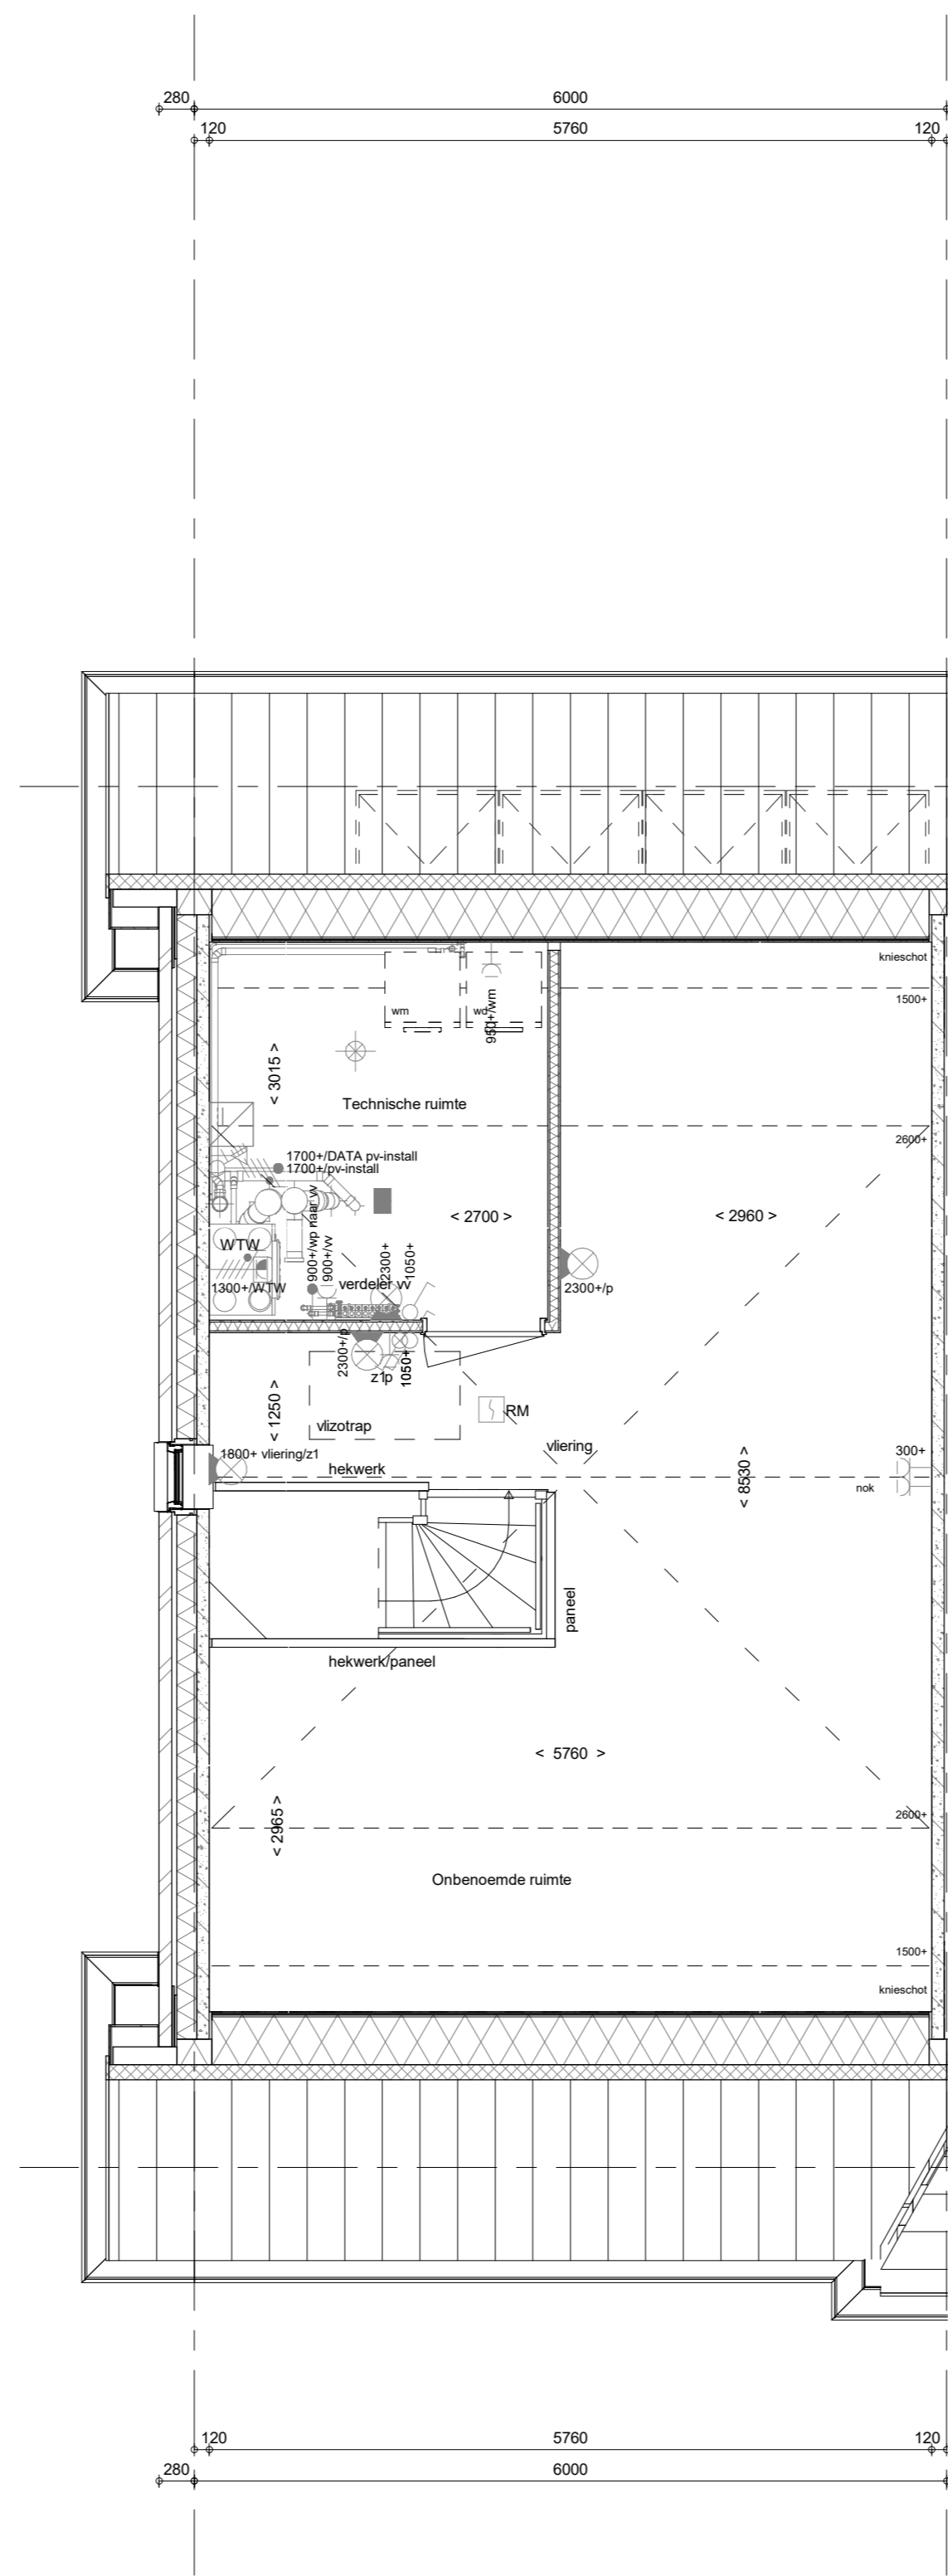

2e verdieping  
1 : 50

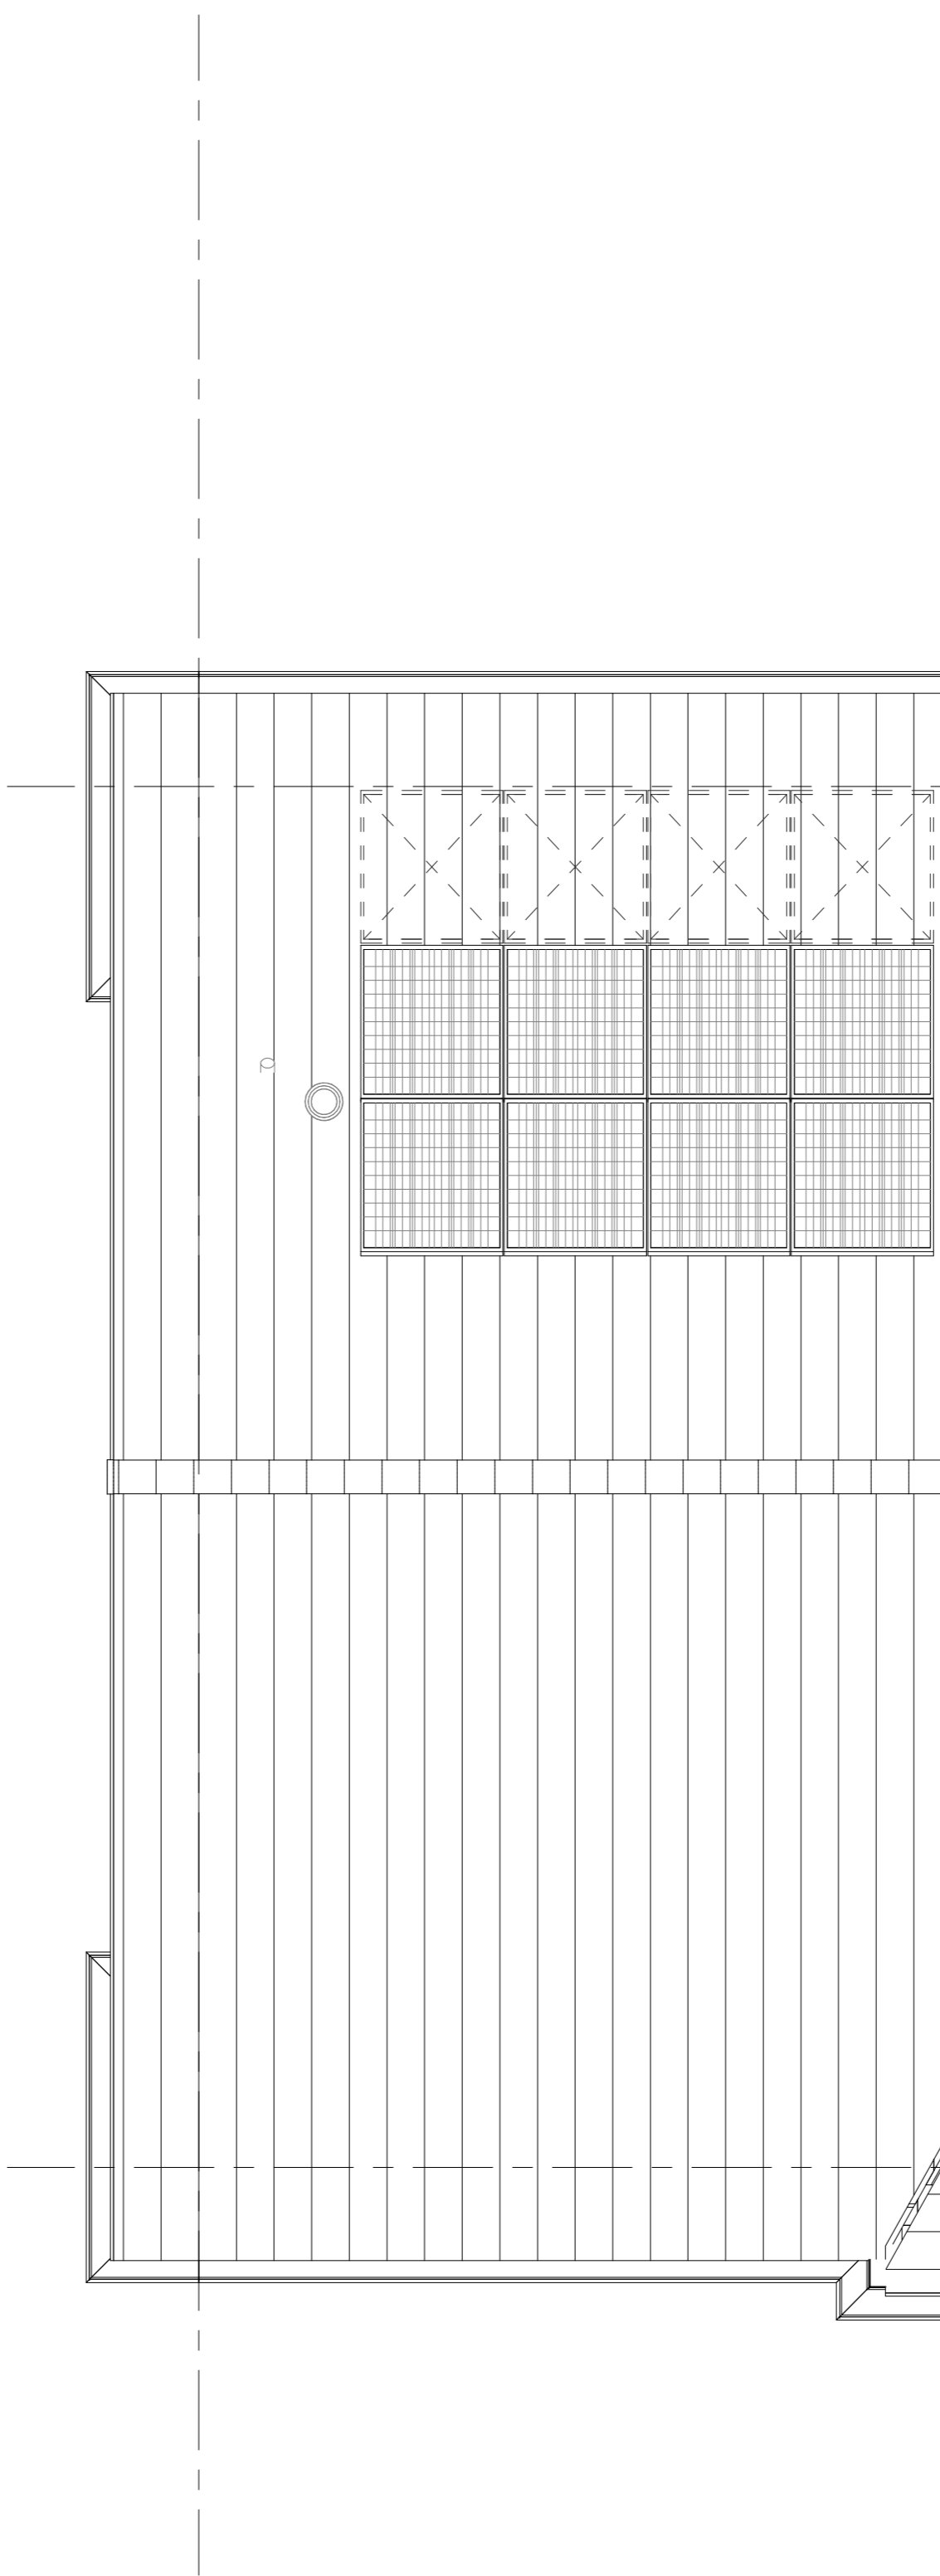

Dakaanzicht  
1 : 50

- RENNVOI**  
Symbolen alleen van toepassing indien in de woning aangegeven
- ELEKTRISCHE INSTALLATIE**
- Aansluitpunt 1 fase, n.v. en beschermingscontact, pv-install bedraad, niet afgemonteerd (loos in mk)
  - Aansluitpunt 3-fasig PV-installatie (indien PV-install aanwezig)
  - Aansluitpunt niet bedraad
  - Loze leiding wordt bedraad met CAI en UTP kabel, niet afgemonteerd.
  - Aansluitpunt TV
  - Aansluitpunt DATA
  - Doorbrel
  - Centraal aardpunt
  - Centraaldoos tlv verlichting
  - Bedrader
  - Elektronische schakelaar met wandcontactdoos
  - Aansluitpunt tlv armatuur op wand
  - Rookmelder, optisch op lichtnet conform NEN 2555
  - Schakelaar, 1-polig
  - Schakelaar, serie
  - Schakelaar, wissel
  - Schakelaar, wissel, 2-voudig uitvoering
  - Schakelaar, wissel-remkoppeling
  - Schakelaar, 3-standen tlv bediening ventilatie
  - Sling naar wp (tbc)
  - Na-regeling (rr)
  - Balkenwoner (N-NO zijde schaduwrijk)
  - Verdichtingsring
  - Wandcontactdoos 1-voudig met beschermingscontact
  - Wandcontactdoos 1-voudig met beschermingscontact, waterdicht
  - Wandcontactdoos 2-voudig met beschermingscontact, verticaal
  - Wandcontactdoos 2-voudig met beschermingscontact, horizontaal
  - Wandcontactdoos met wisselbaar
  - Wandcontactdoos, perlek, 2x230V tlv formaat
  - Wandcontactdoos, perlek, mv 230V, WP 400V
  - PV Dakdoorvoer l.b.v. PV
  - Ruïne-reservering overspanner PV-installatie
  - PV-paneel
  - PV-panelen ter indicatie, aantal en positie kan afwijken van tekening
  - aantal PV panelen conform de specifieke bouwnummer BENG berekening
- CENTRALE VERWARMING - EN WATERINSTALLATIE**
- hwa + binnenwaterafvoer
  - balkenraan voorshrij (opste)
  - opstelplaats warmtepomp (WP)
  - opstelplaats expansievat
  - opstelplaats verdeler
  - voerverwarming
  - verwarmingselement in badkamer
  - elektrisch
- RENNVOI GEVEL**
- A susrooster
  - V ventilatierooster
  - S screen
  - toevoerpunt mechanische ventilatie plafond
  - toevoerpunt mechanische ventilatie wand
- VENTILATIE INSTALLATIE**
- opstelplaats gebalanceerde ventilatie (WTV)
  - afzuigpunt mechanische ventilatie plafond
  - afzuigpunt mechanische ventilatie wand
- BOUWKUNDIG**
- knipklok
  - entree symbol
  - betonwanden
  - isolatie 100 mm
  - meetswerk 100 mm
  - gebeton 70/100mm
  - ongelijklende lichte scheidingwand 100 mm
  - gelijklende lichte scheidingwand 100 mm
  - HSB-wand, 118mm
  - houten wand berging / zij-aanbouw
  - dakpalkket
  - ribbenvloer 350 mm
  - betonvloer 200 mm
  - dekvloer 70 mm
  - wandplaatwerk vlg. technische omschrijving
  - Draklichting volgens W-100 mm
  - R
  - L
- RENNVOI BEGLAZING**
- beglazing aan binnenzijde (tenzij anders aangegeven)
  - inbraakwerende klasse 2 volgens NEN 5006
  - beglazing dubbel isolerend
  - beglazing triple isolerend
  - beglazing dubbel isolerend, letselveilig
  - beglazing triple isolerend, letselveilig
  - beglazing dubbel isolerend, doornveilig
  - beglazing triple isolerend, doornveilig
  - beglazing, melglas
  - beglazing, 30 min. brandwerend
  - beglazing, geluidwerend
  - beglazing, zonerend
- OPSTELPLAATS**
- wm = wasmachine
  - wd = wasdroger (leed en afvoer optioneel)

Wijziging nr.   Wijziging datum	Wijziging omschrijving		
Projectnaam: Feel goed			
Projectlocatie: Midsburg			
Projectnr.: PRE12743			
Opdrachtgever: Heijmans Vastgoed BV			
Architect: Inbo/Quadrant			
Projectfase: Verkooptekening			
Onderwerp: Overzichtstekening BNR 24 Plattegr, gevel, doorsnede			
<table border="0"> <tr> <td>                 Grafieknaam: 05                  Schaal: 1:50                  Datum: 08-09-2023                  Getek.: VDS             </td> <td>                 Pagina: 171                  Totaal: 143 van 143                  Formaat: A0 verhoogd                  Getek.: VDS             </td> </tr> </table>		Grafieknaam: 05 Schaal: 1:50 Datum: 08-09-2023 Getek.: VDS	Pagina: 171 Totaal: 143 van 143 Formaat: A0 verhoogd Getek.: VDS
Grafieknaam: 05 Schaal: 1:50 Datum: 08-09-2023 Getek.: VDS	Pagina: 171 Totaal: 143 van 143 Formaat: A0 verhoogd Getek.: VDS		
<p align="right">VK-9.024</p>			