





voorgevel
1 : 50




achtergevel
1 : 50

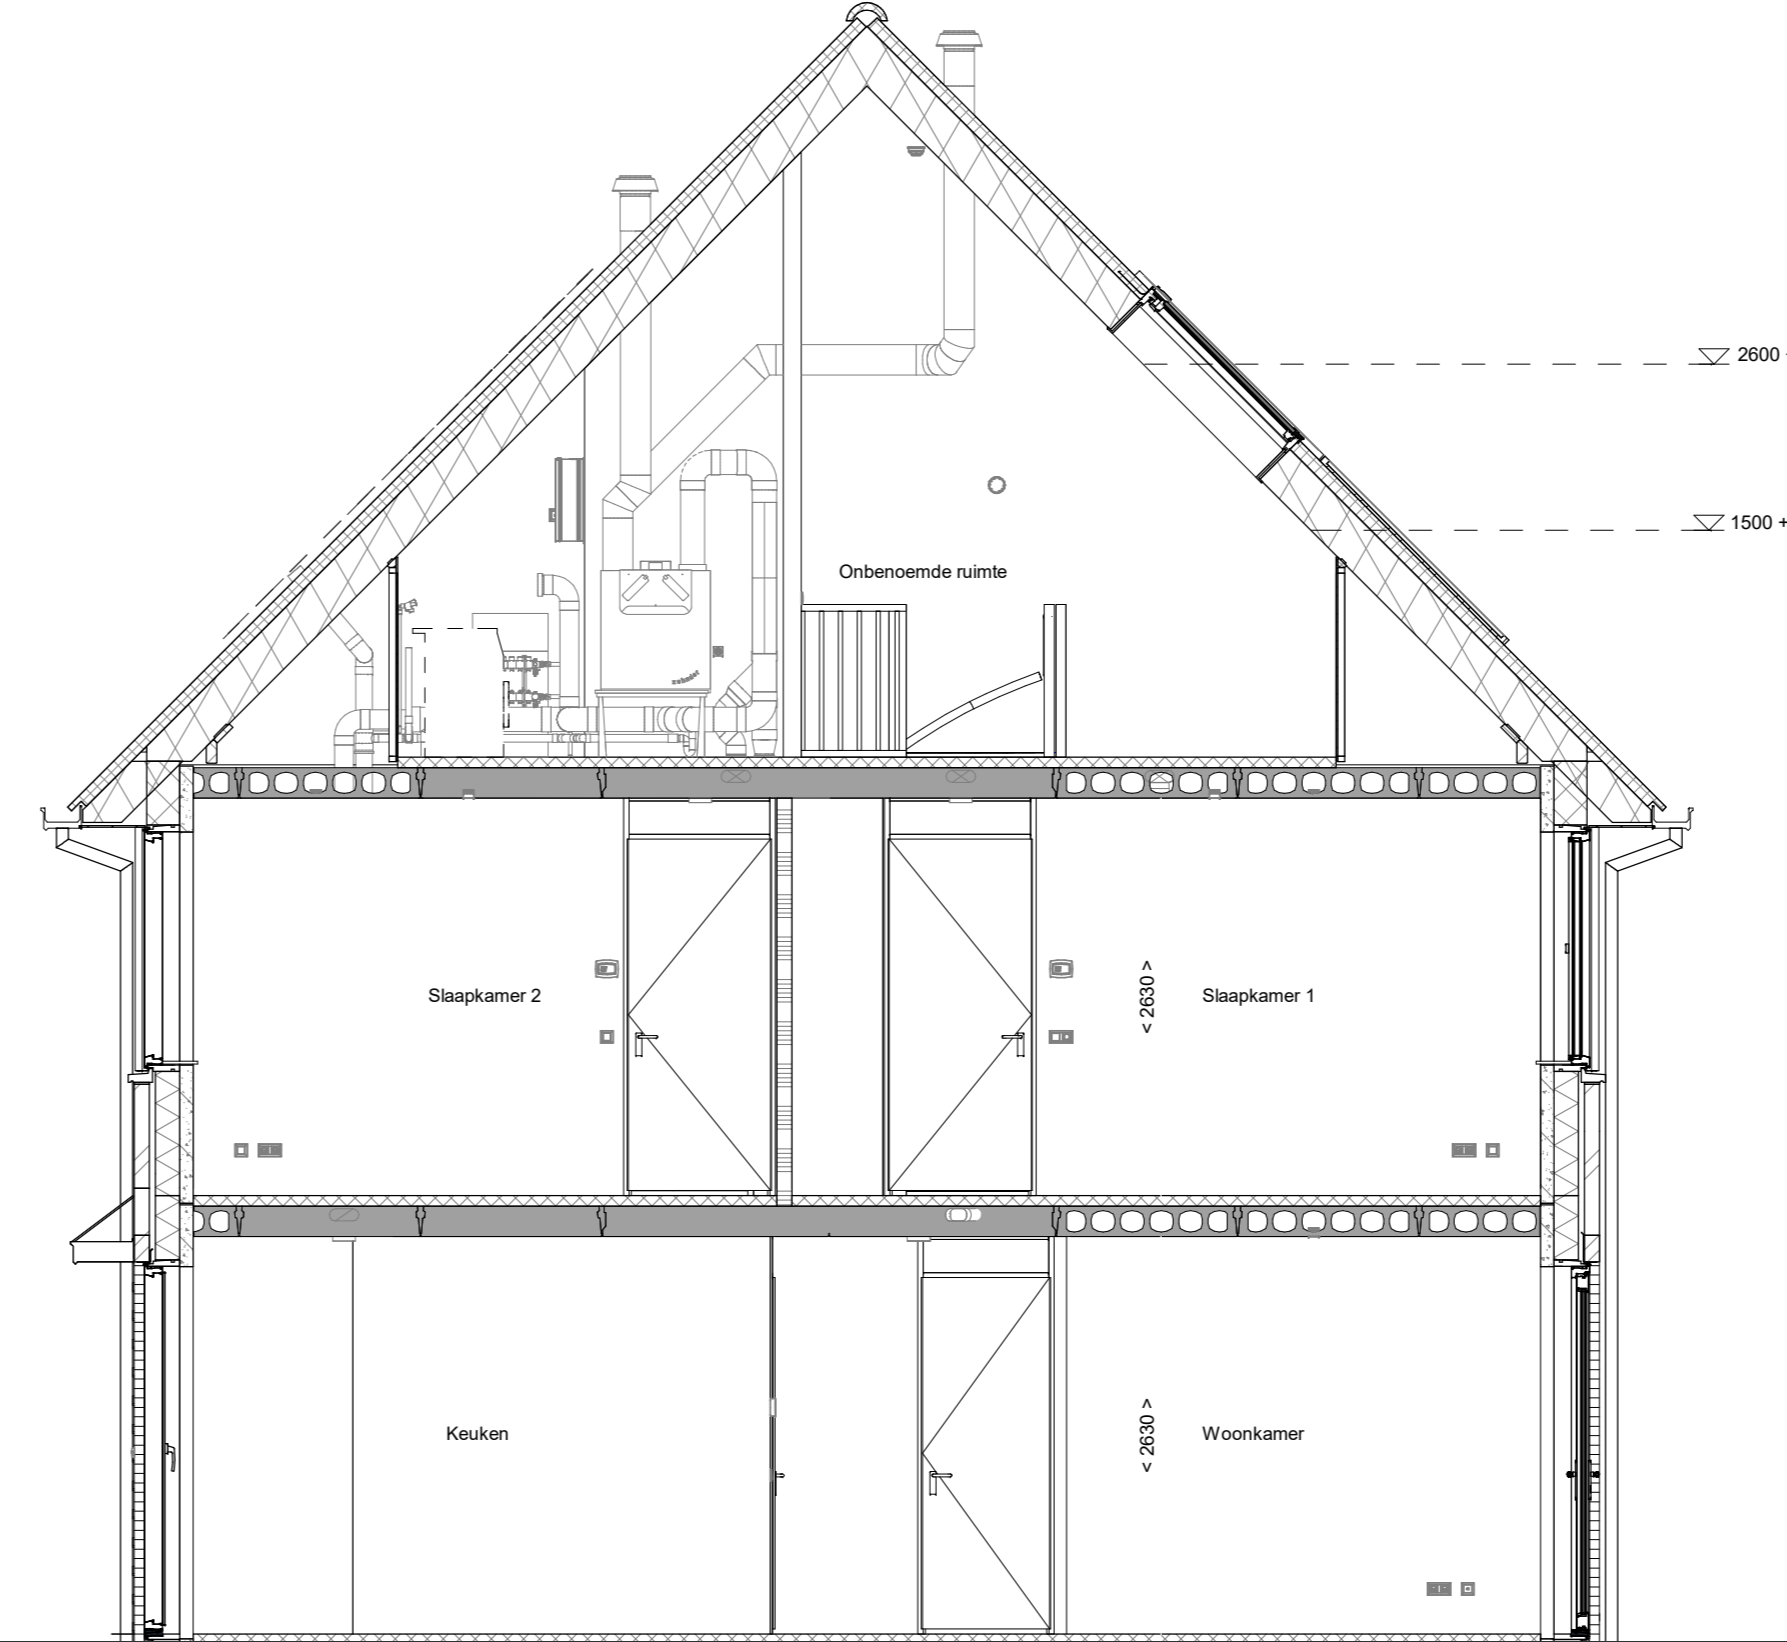


doorsnede A-A
1 : 50

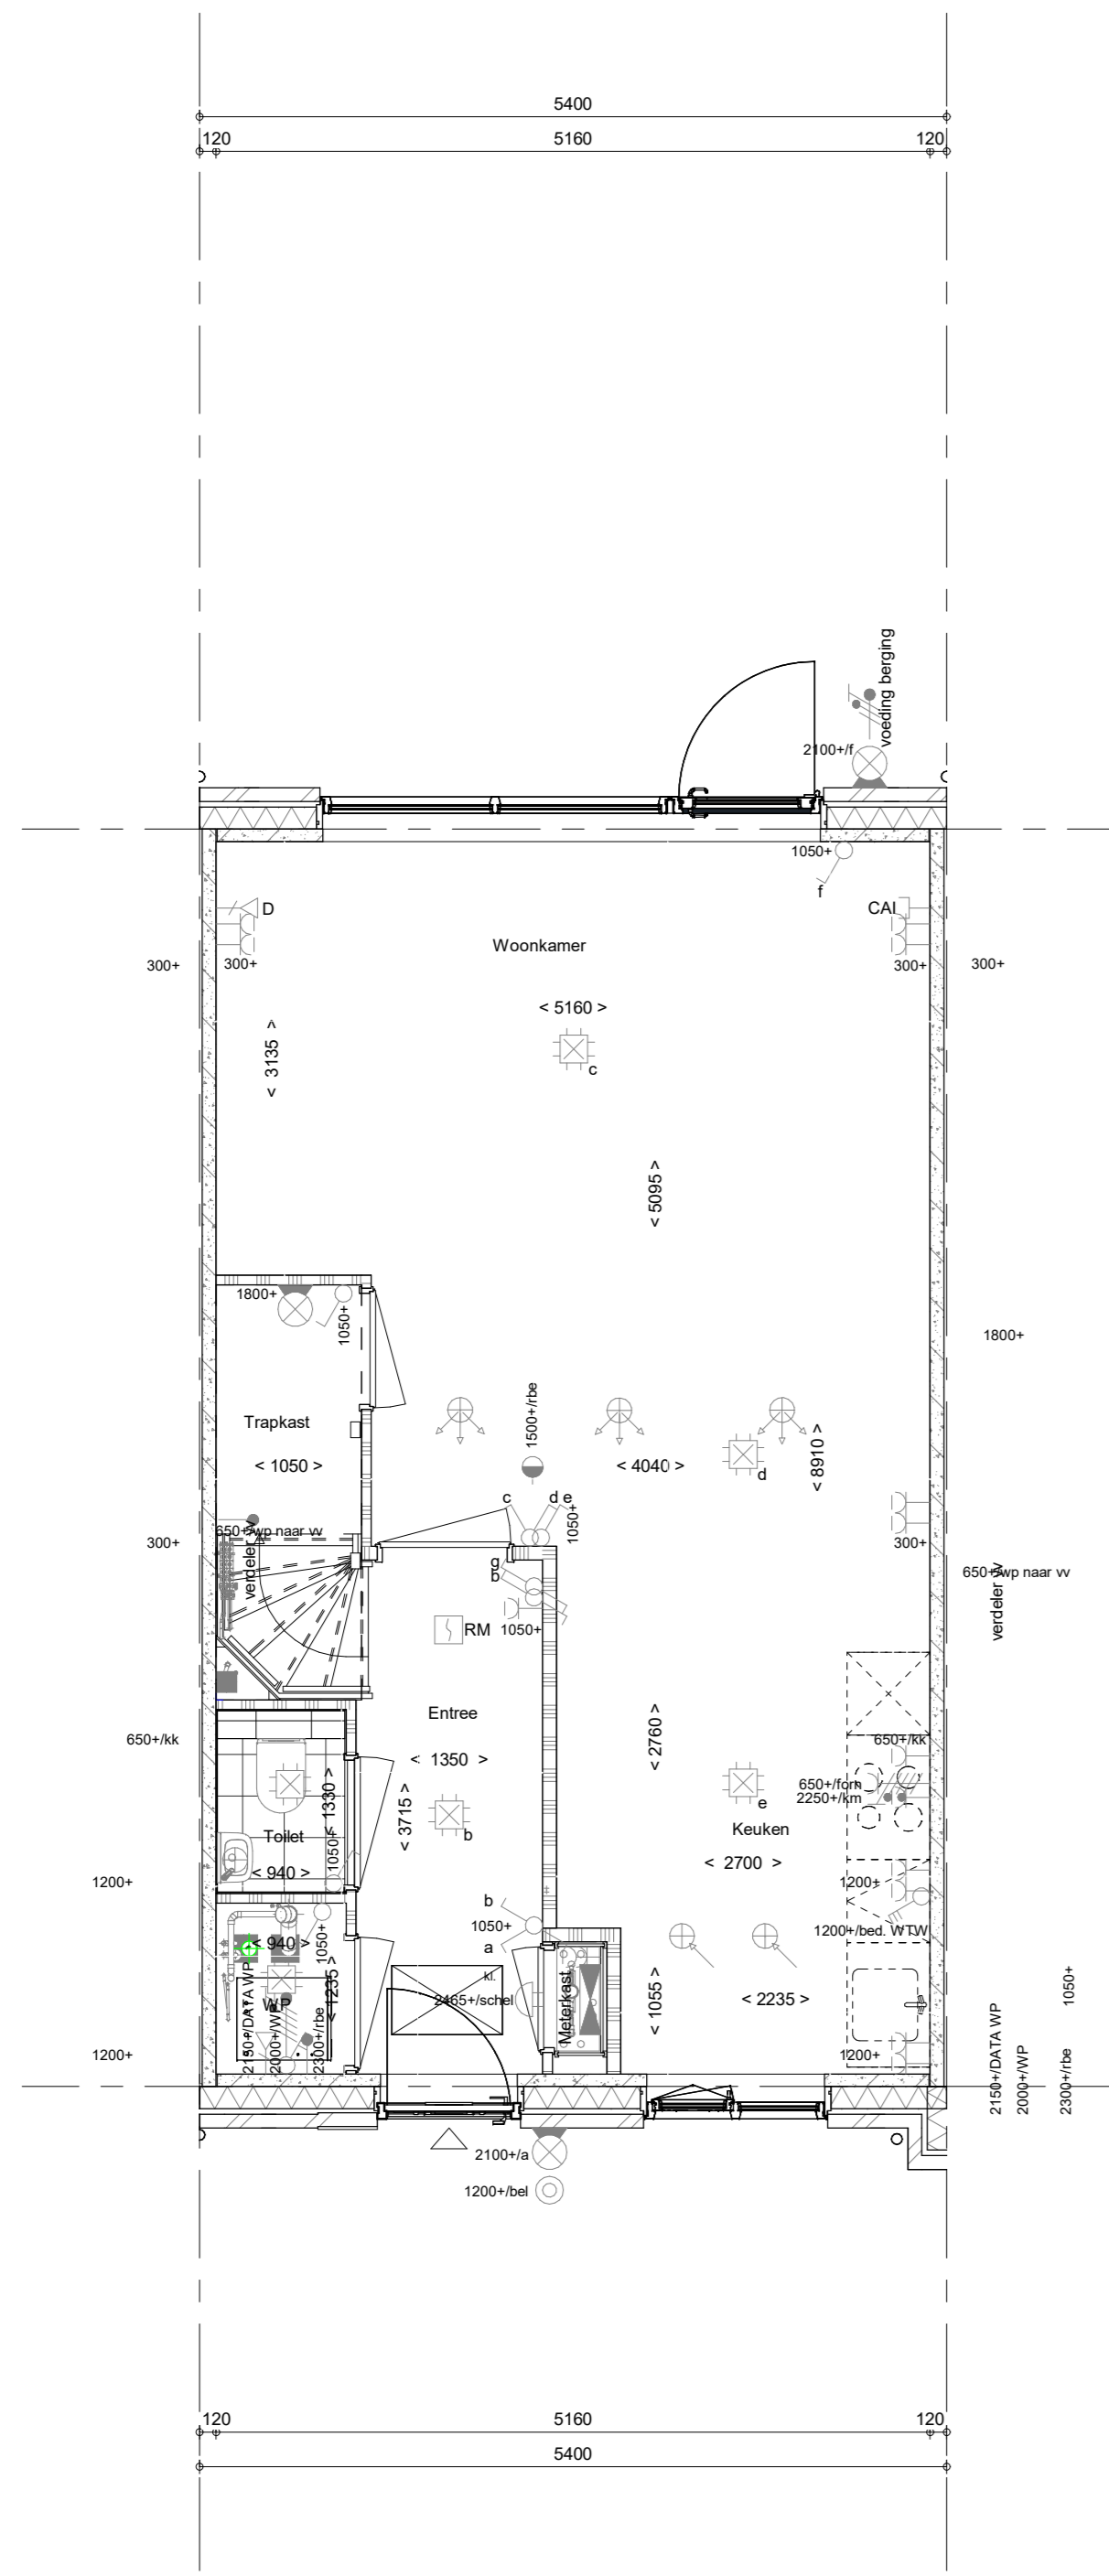


Begane grond
1 : 50

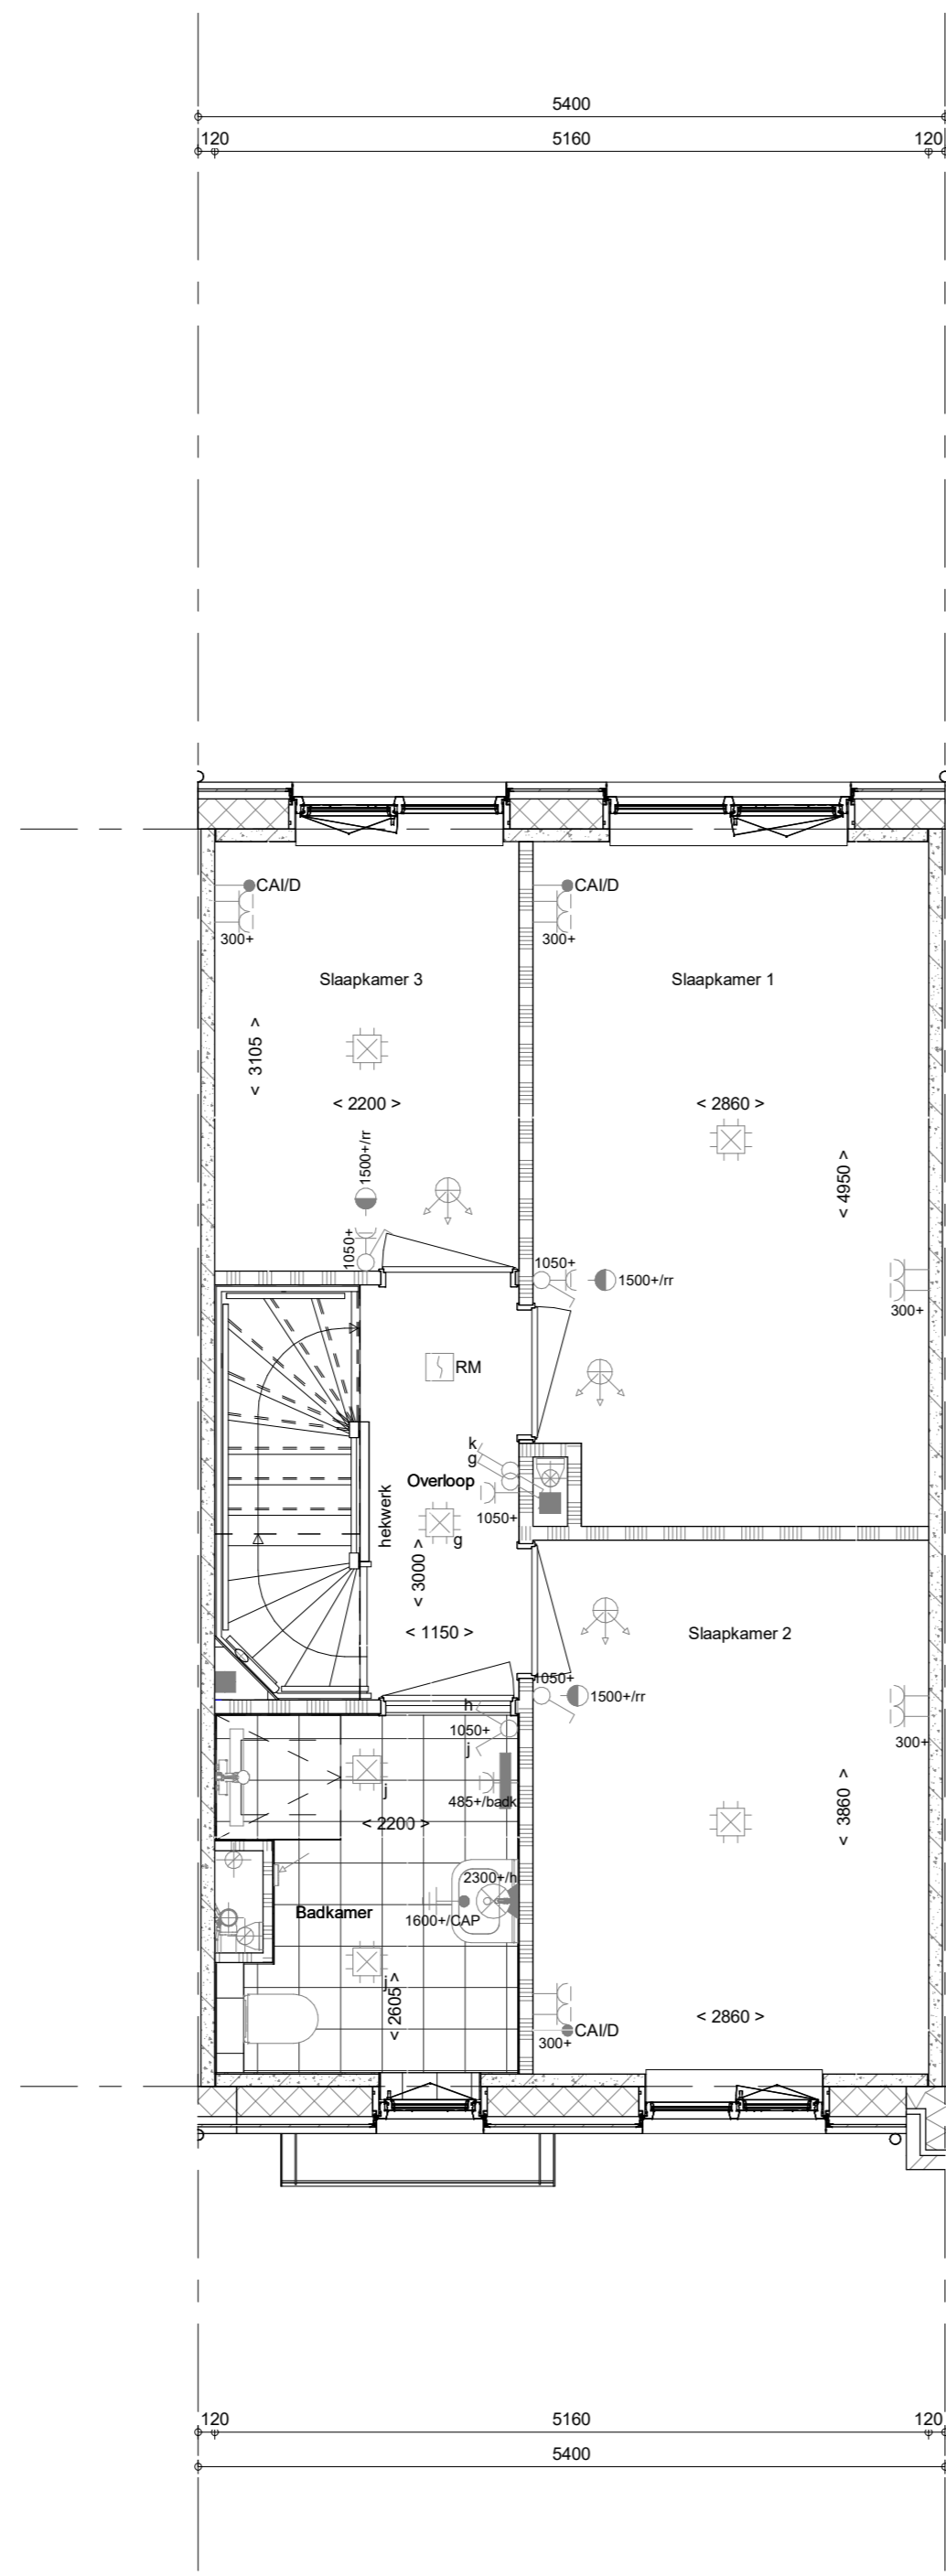

1e verdieping
1 : 50

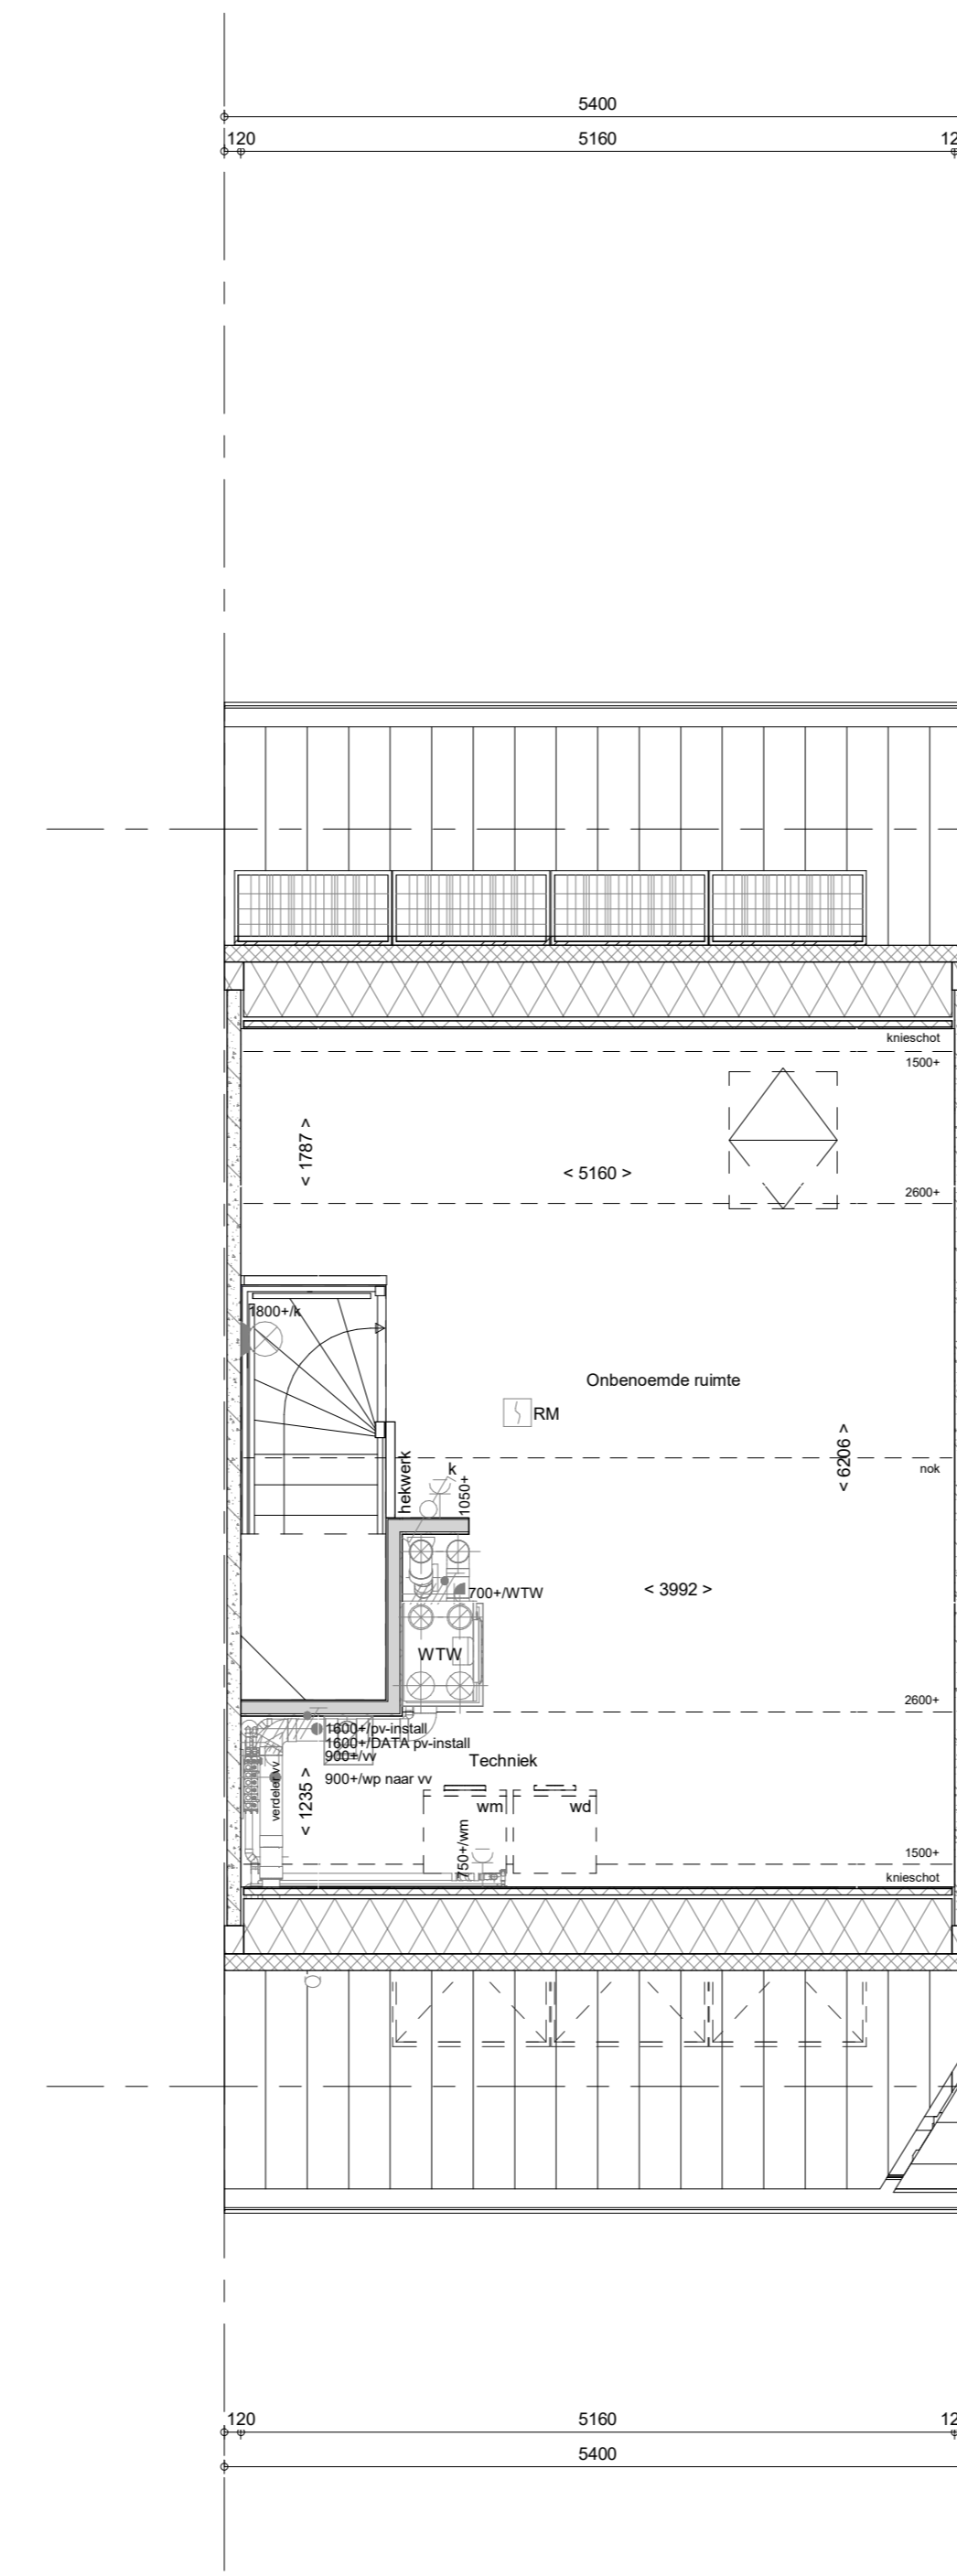

2e verdieping
1 : 50

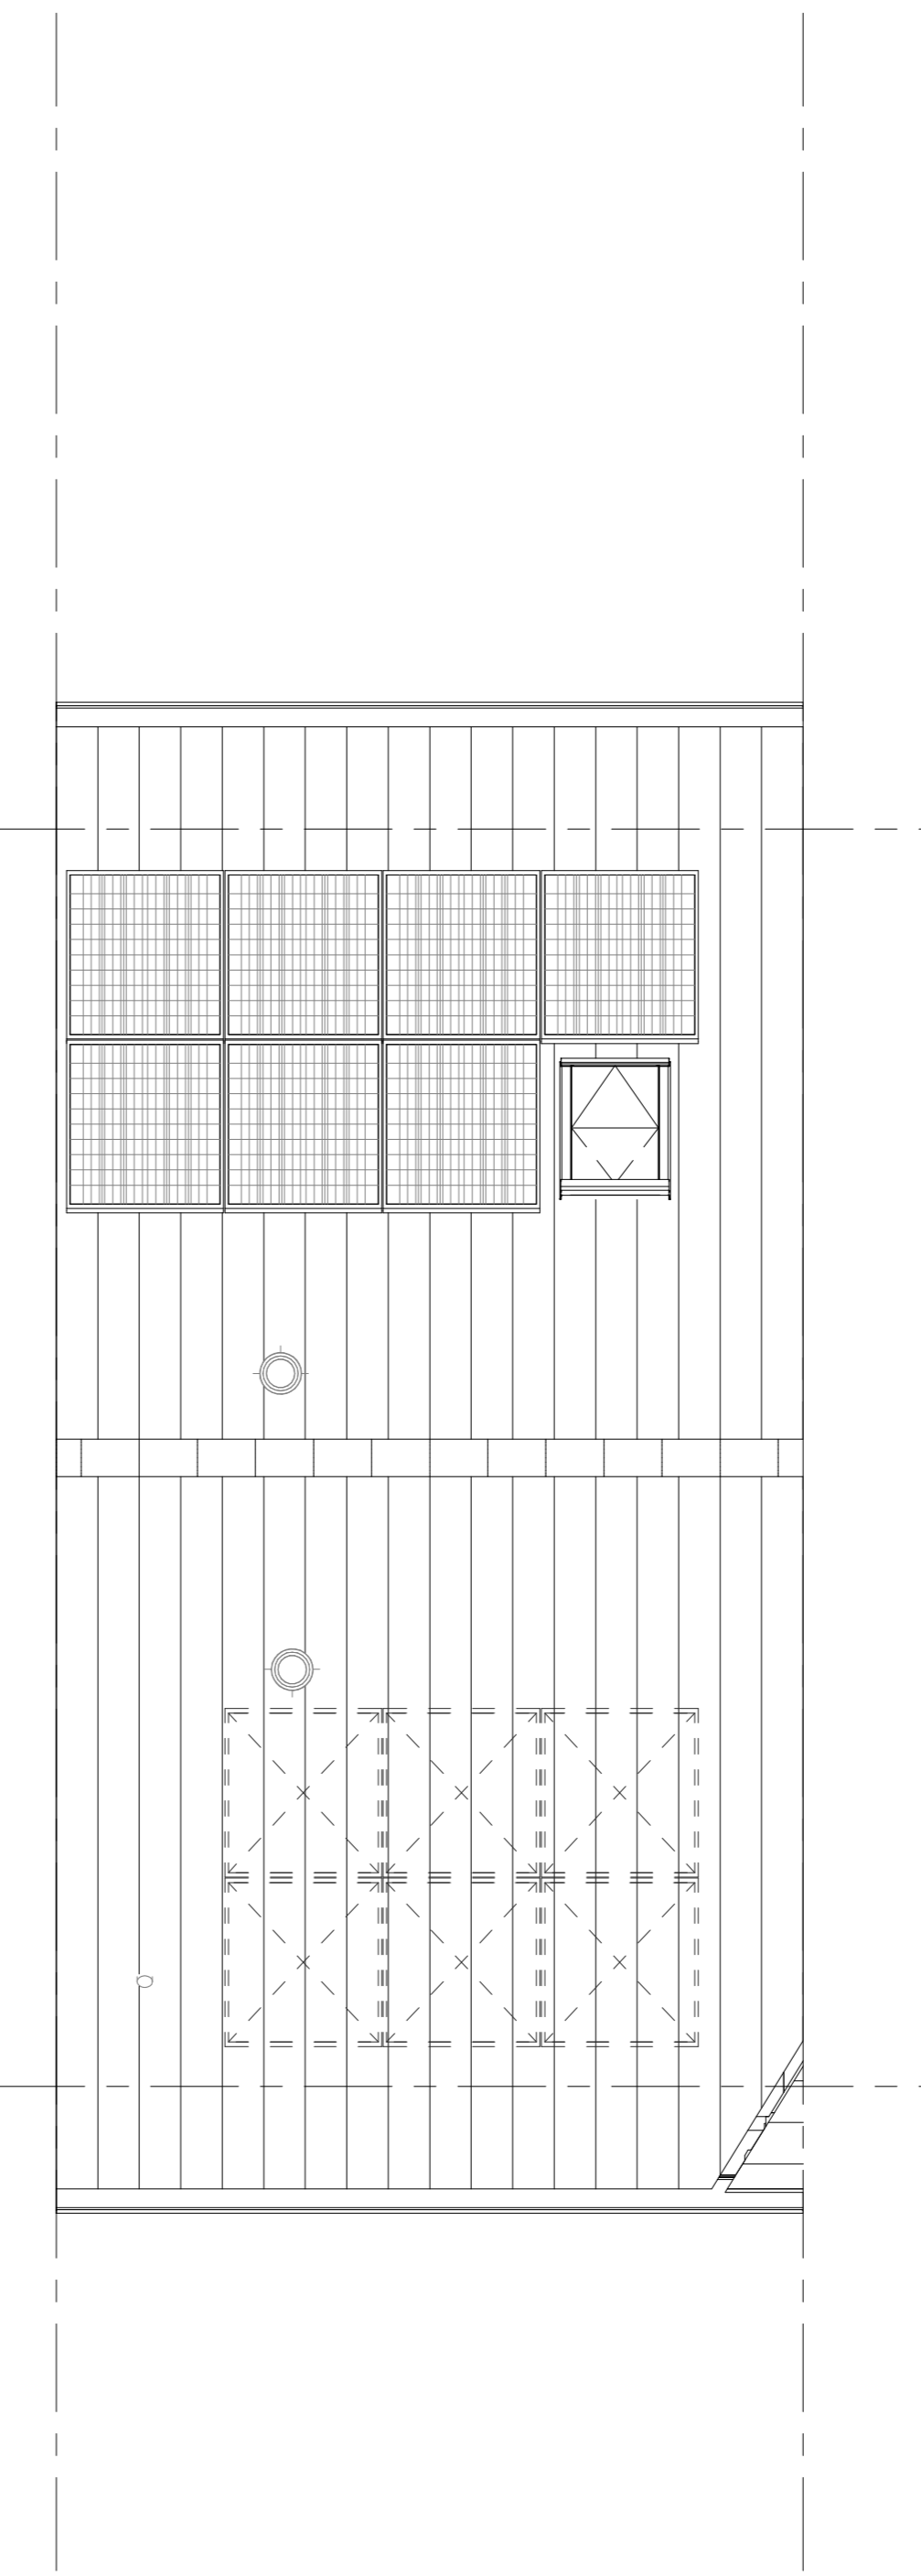

Dakaanzicht
1 : 50

ELEKTRISCHE INSTALLATIE

- Aansluitpunt 1 fase, met en beschermingscontact, pv-install bedraad, niet afgezonderd (loos in mk)
- Aansluitpunt voeding PV-installatie (indien PV-install aanwezig)
- Aansluitpunt niet bedraad
- Loze leiding wordt bedraad met CAI en UTP kabel, niet afgezonderd, en op rol in meterkast (pv-niet alleen bedraad met UTP kabel)
- Aansluitpunt TV wordt bedraad met CAI en UTP kabel, afgezonderd met CAI wandcontactdoos en female steekkerje in meterkast
- Aansluitpunt DATA wordt bedraad met CAI en UTP kabel, afgezonderd met RJ45 wandcontactdoos en RJ45 steekkerje in meterkast (afgezonderd DATA indien PV-install aanwezig)
- Armatuur met sivoegpunt aan buitenmuur, op wand
- Bel
- Centraal aardpunt
- Centraal doos tlv verlichting
- Drakroep
- Enkeelpolige schakelaar met wandcontactdoos, verhoogde aanraakveiligheid
- Aansluitpunt tlv armatuur op wand
- Roofmekeer, optisch op lichtnet conform NEN 2555
- Schakelaar, 1-polig
- Schakelaar, 1-polig, met ingebouwde signaallamp, scene schakelaar "ALLES UIT" free@home
- Schakelaar, serie-
- Schakelaar, wissel-
- Schakelaar, wissel-, 2-voudige sivoering
- Schakelaar, wissel-/enkeelpolig
- Schakelaar, wissel-/enkeelpolig met ingebouwde signaallamp
- Schakelaar, 3-standen tlv bediening ventilatie
- Slang naar wp (bq)
- Buitenrocker (N-NO zijde schaduwrijk)
- Verdeelrichting
- Wandcontactdoos 1-voudig met beschermingscontact, verhoogde aanraakveiligheid
- Wandcontactdoos 1-voudig met beschermingscontact, waterdicht
- Wandcontactdoos 2-voudig met beschermingscontact, verticaal, verhoogde aanraakveiligheid
- Wandcontactdoos 2-voudig met beschermingscontact, horizontaal, verhoogde aanraakveiligheid
- Wandcontactdoos met wisselschakelaar, verhoogde aanraakveiligheid
- Wandcontactdoos, perilex, 2x230V tlv fornuis
- Wandcontactdoos, perilex, mv 230V, WP 400V
- Omvormer PV-installatie
- PV-paneel
- aantal en positie PV panelen locatie specifiek
- extra PV-panelen vallen onder aanvullende maatregelen om te voldoen aan de BENG-eisen

CENTRALE VERWARMING - EN WATERINSTALLATIE

- hwa + hemelwaterafvoer - voor posities zie blokoverzicht
- buitenkraan voorstrijf
- opstelplaats warmtepomp (WP)
- opstelplaats expansievat
- opstelplaats gebalanceerde ventilatie (WTW)
- afzuigpunt mechanische ventilatie plafond
- afzuigpunt mechanische ventilatie wand
- opstelplaats verdeler-voerverwarming
- verwarmingselement in badkamer
- elektrisch

RENVOOI GEVEL

- A saszrooler
- V ventilatierooster
- S screen
- toevoerpunt mechanische ventilatie plafond
- toevoerpunt mechanische ventilatie wand

BOUWKUNDIG RENVOOI

- Kruipkolk
- Entree symbol
- betonwanden - langsgelvel 90 mm - loppelvel en woningscheidende wanden 100 mm
- isolatie 100 mm
- meetswerk 100 mm
- gandolven 70/100 mm
- lichte scheidingwand gelscleerd 100 mm
- lichte scheidingwand ongetsoerd 118 mm
- dalpakket
- ribbenvloer 350 mm
- betonvloer 200 mm
- dekvloer 70 mm
- wandgelwerk vgs. technische omschrijving
- OPSTELPLAATS
- wm = wasmachine
- wd = wasdroger
- Opstelling vloeren tlv serie
- * Akoestische rooster / valdopel / stofoepel slaapkamerdeuren

RENVOOI BEGLAZING

- beglazing aan binnenzijde (tenzij anders aangegeven)
- inbraakwerendeheidklasse 2 volgens NEN 5096
- o beglazing dubbel isolerend
- oo beglazing triple isolerend
- o beglazing dubbel isolerend, veiligheidsglas
- oo beglazing triple isolerend, veiligheidsglas
- M beglazing, matglas
- fl beglazing, brandwerend
- o beglazing, geluidswerend
- ▲ beglazing, zonnwerend
- *deze maatregelen worden ingezet indien noodzakelijk om te voldoen aan de BENG-eisen

Wijziging nr.	Wijziging datum	Wijziging omschrijving
Projectnaam: Feel good	Projectlocatie: Middelburg	Projectnr.: PRE12743
Opdrachtgever: Heijmans Vastgoed BV	Architect: InboQuadrant	Projectfase: Verkoopbekering
Onderwerp: OVZT BNR 27	Plattegr, gevel, doorsnede	
Projectnummer: 02	Projectnr: 02	Projectnr: 02
Formaat: A0	Schaal: 1:50	Datum: 06-05-2023
Cat.: VDB		
		VK-9.027