






voorgevel
1 : 50

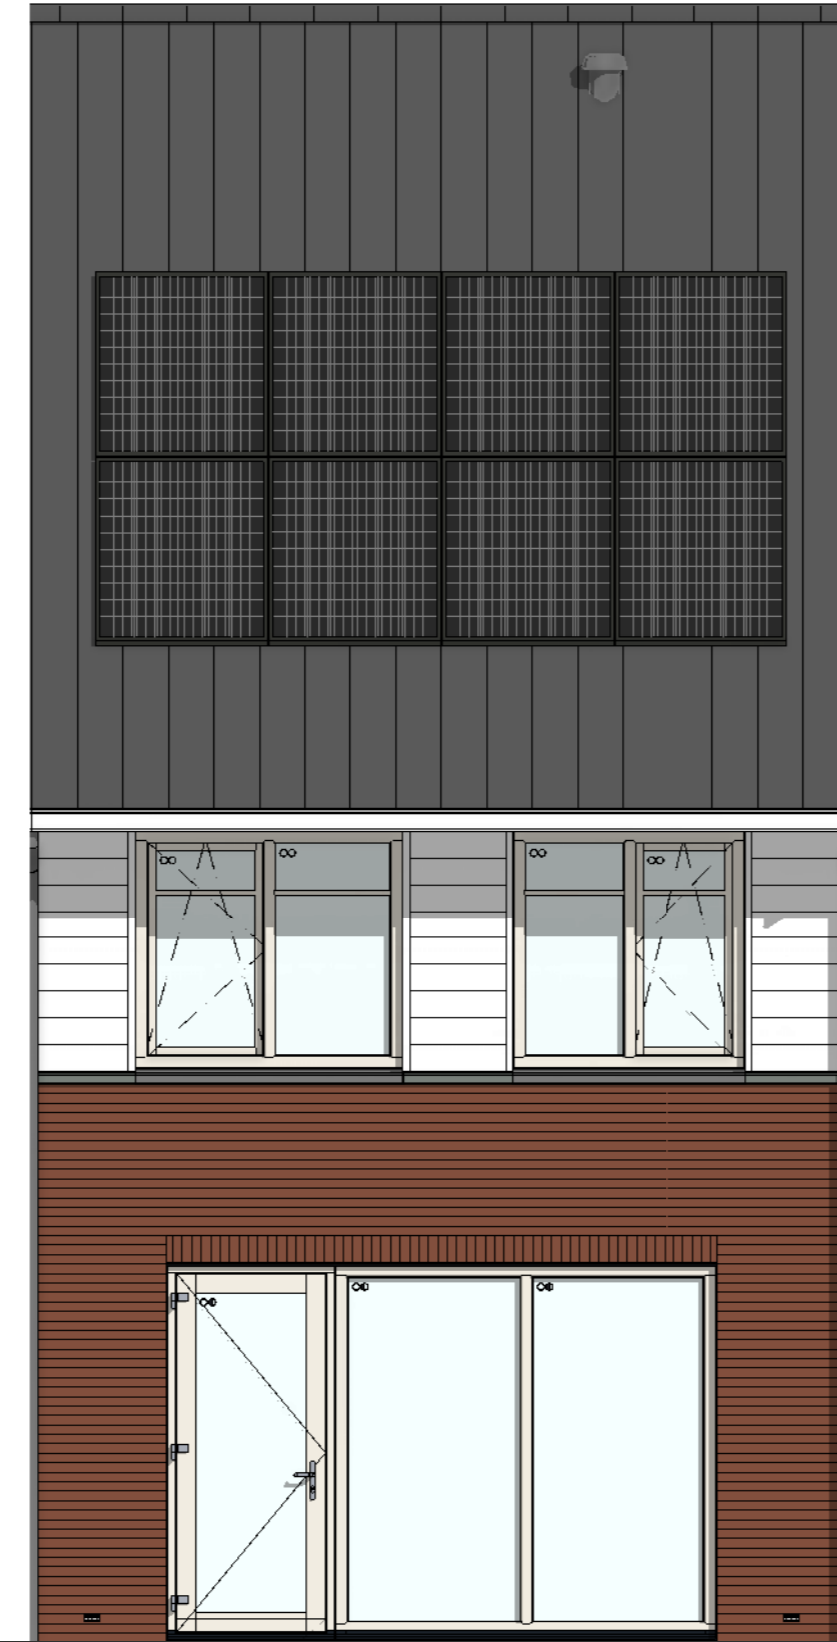


achtergevel
1 : 50

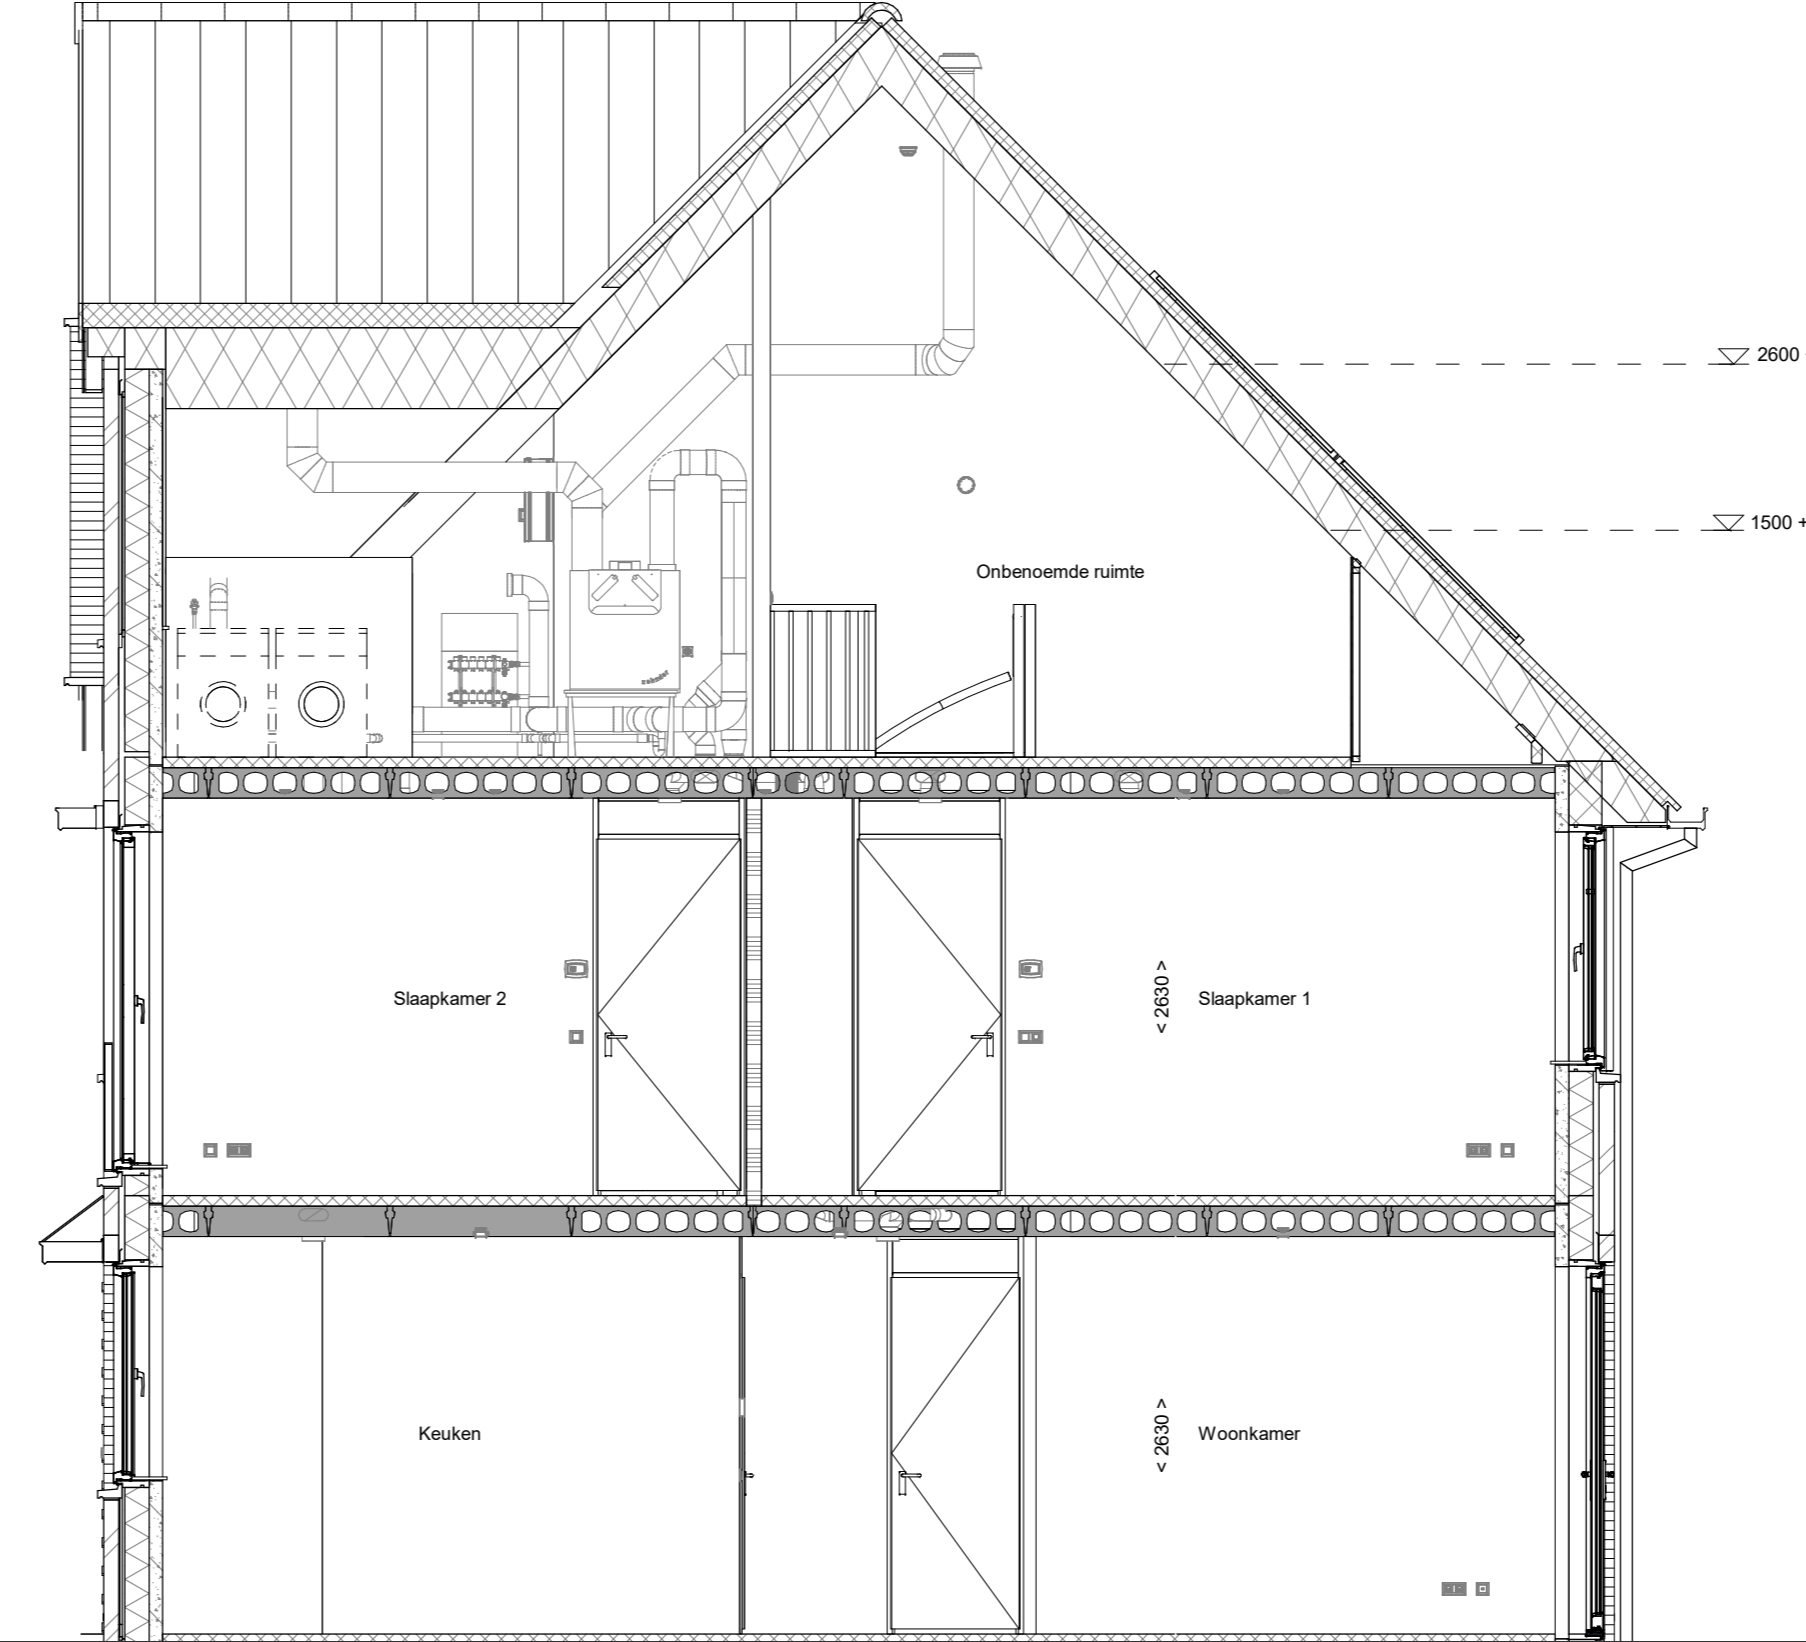


doorsnede A-A
1 : 50

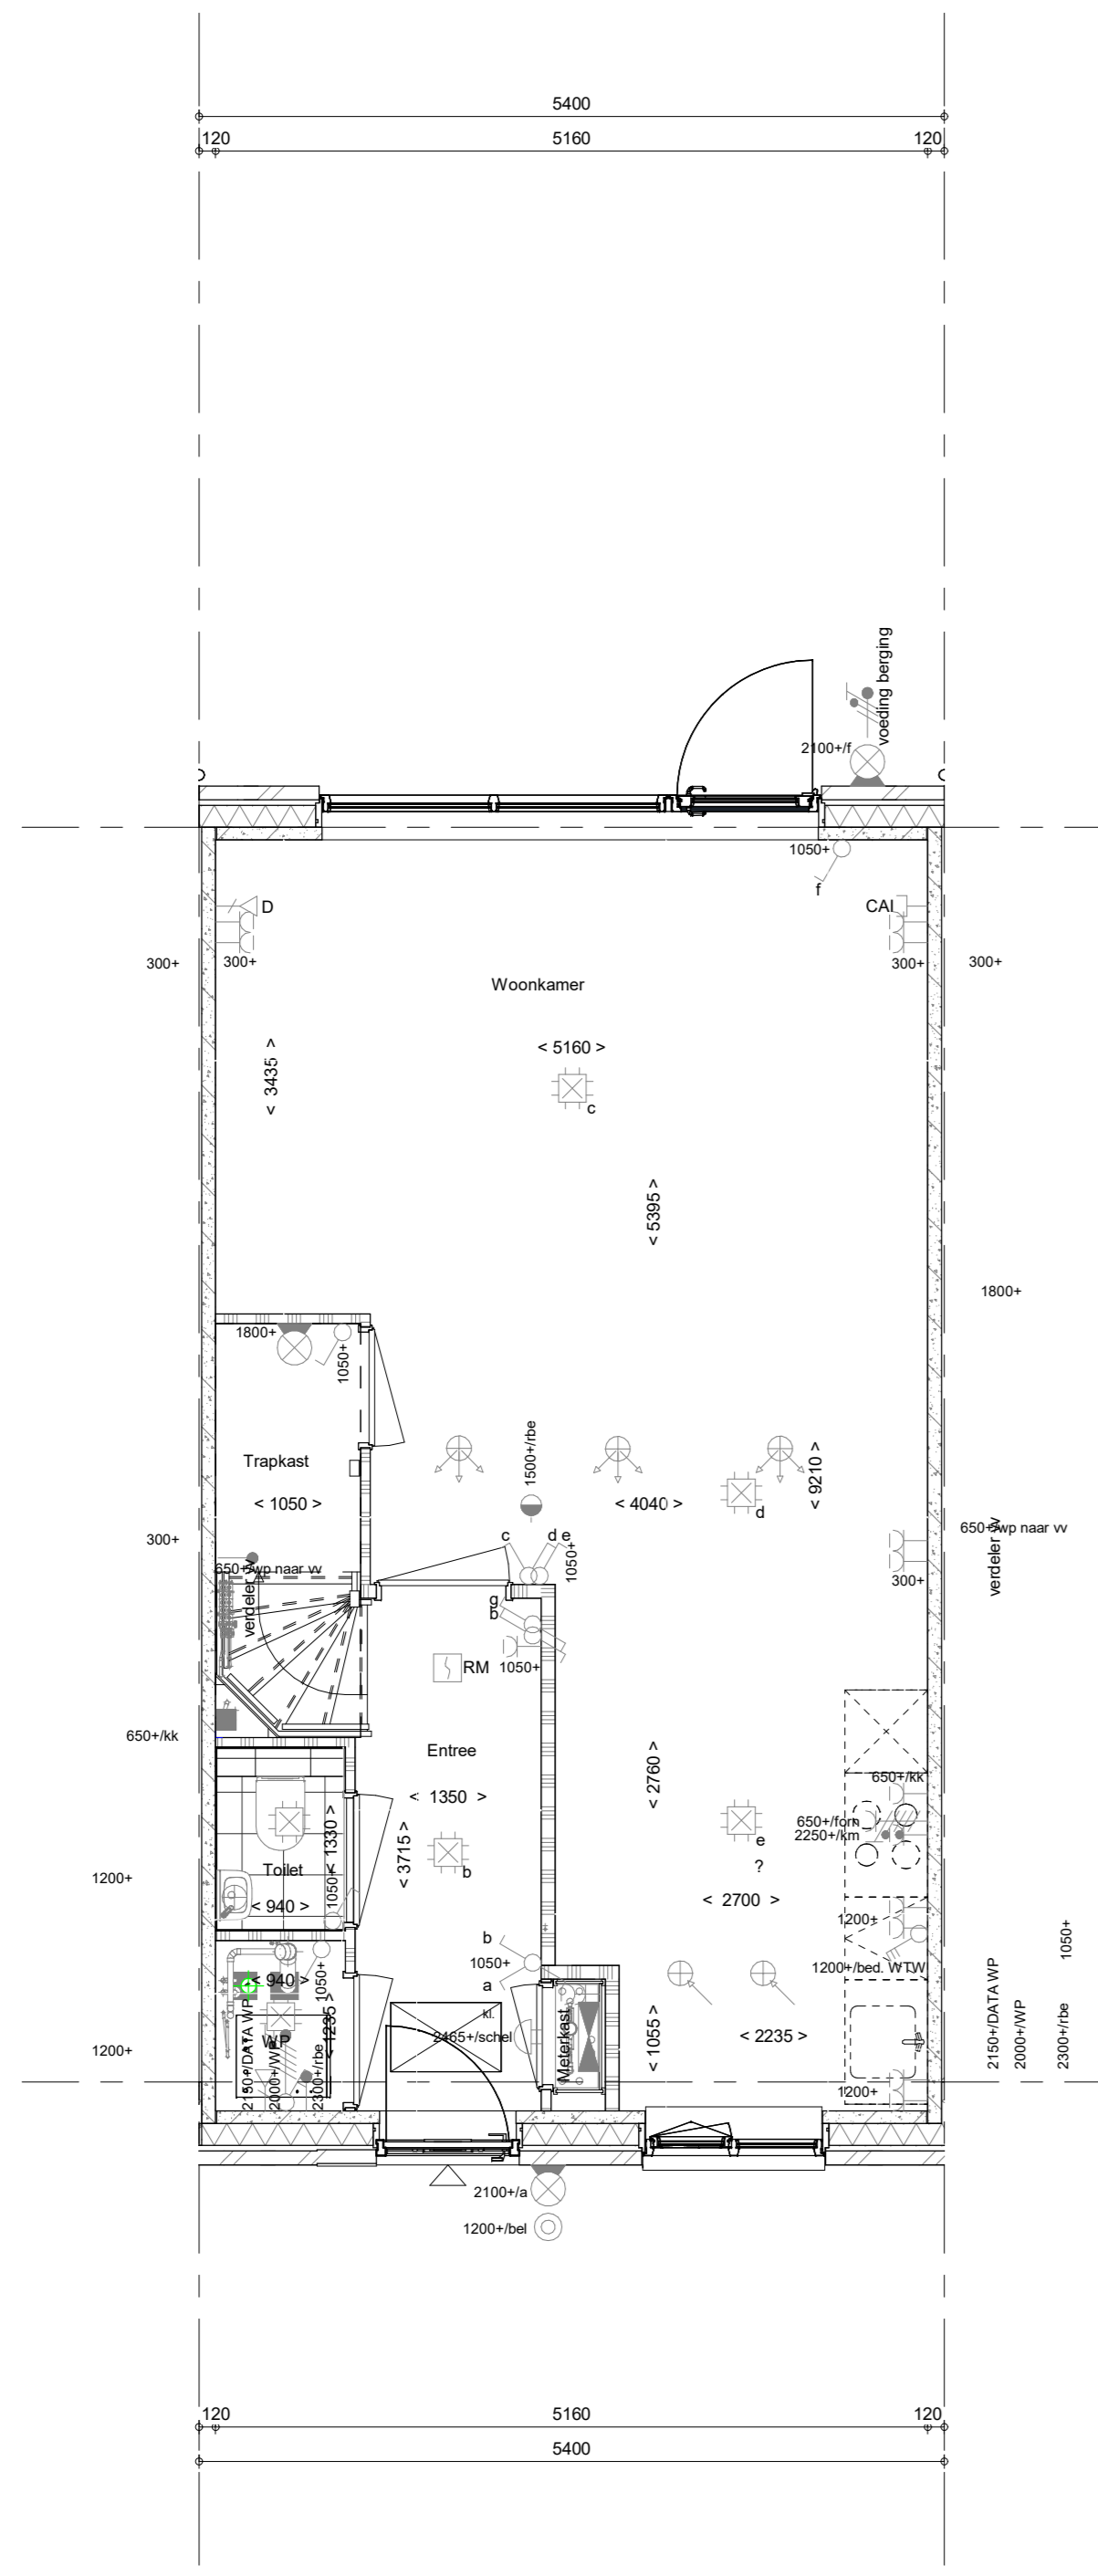


Begane grond
1 : 50

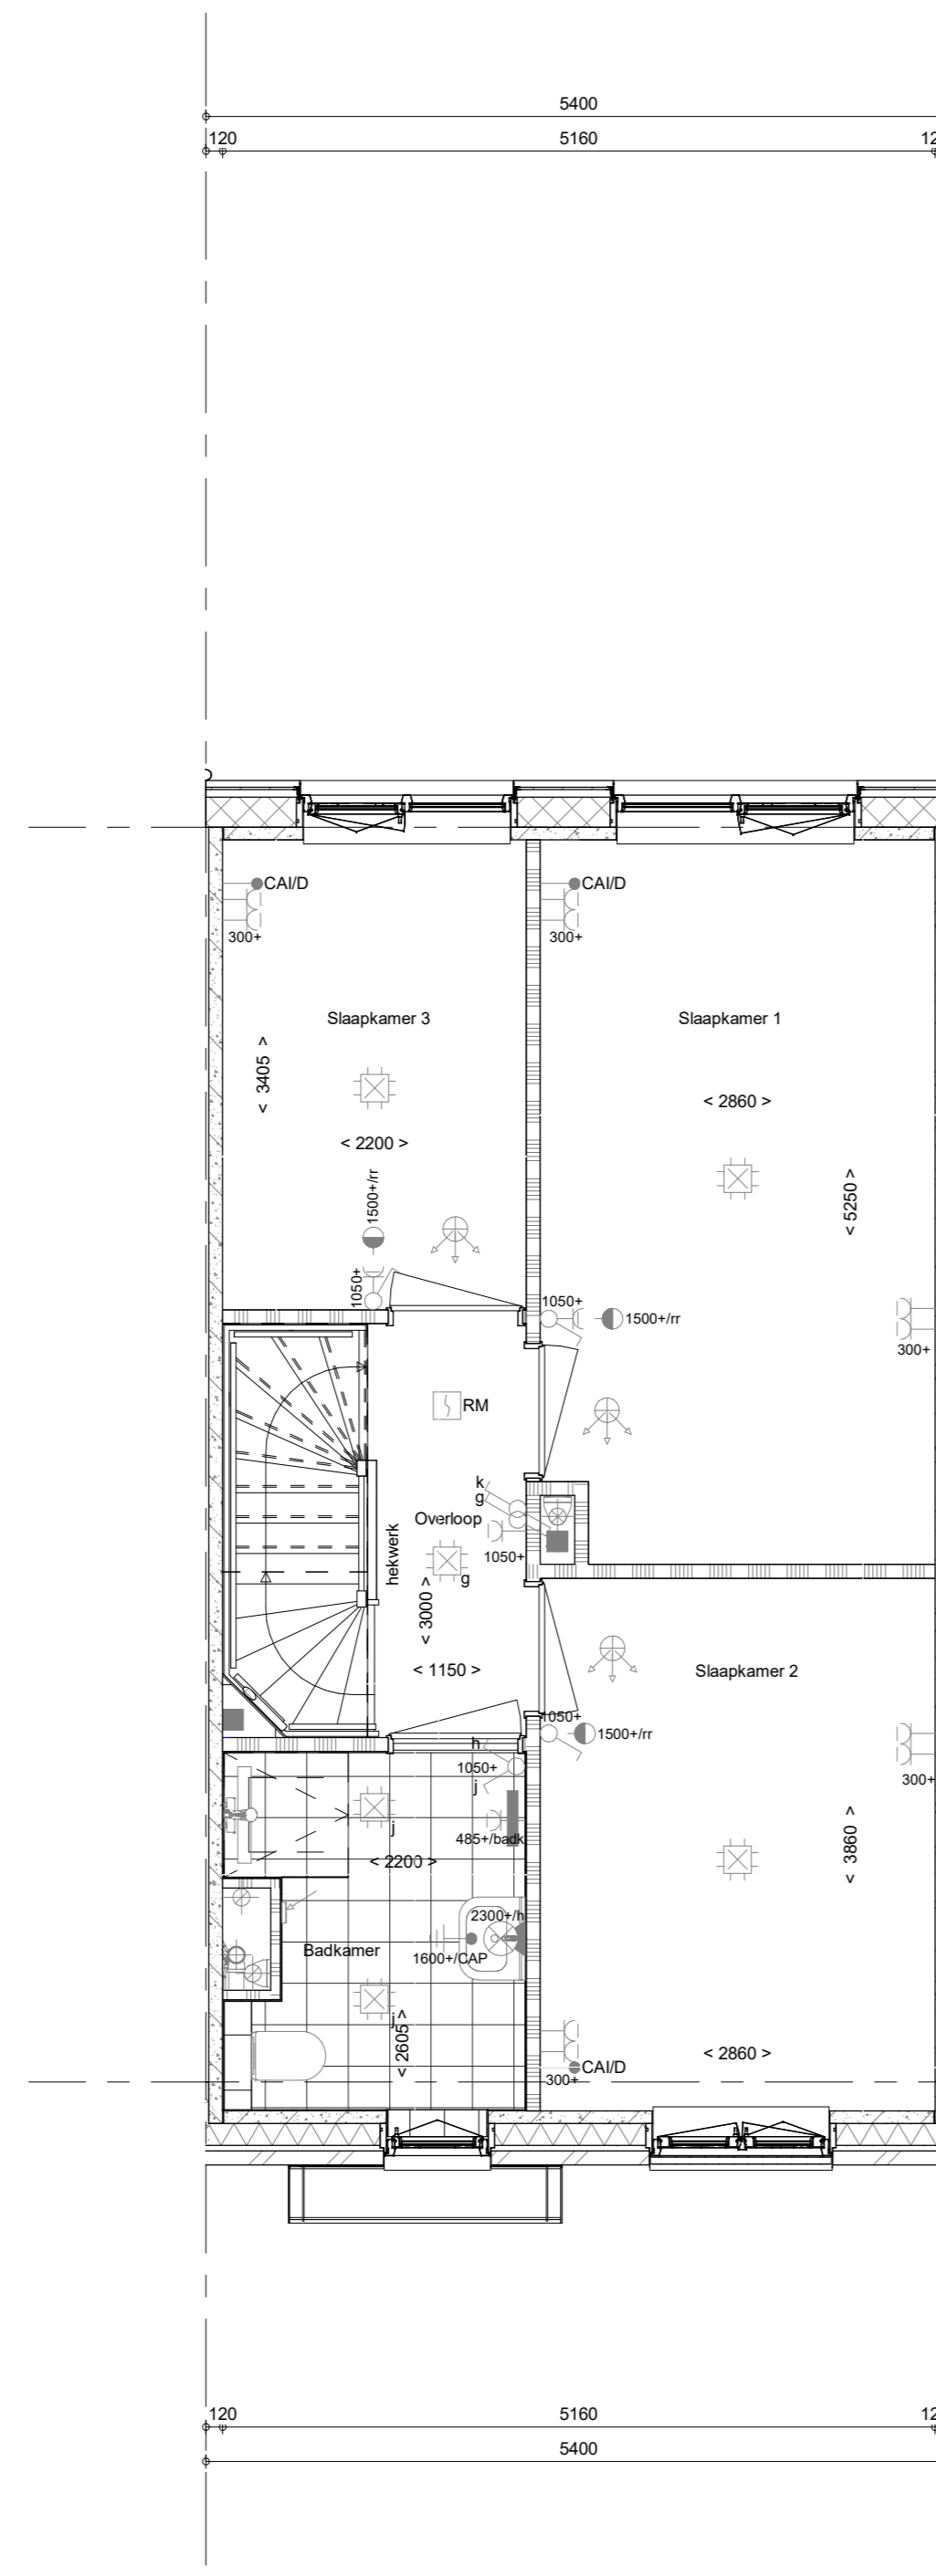

1e verdieping
1 : 50

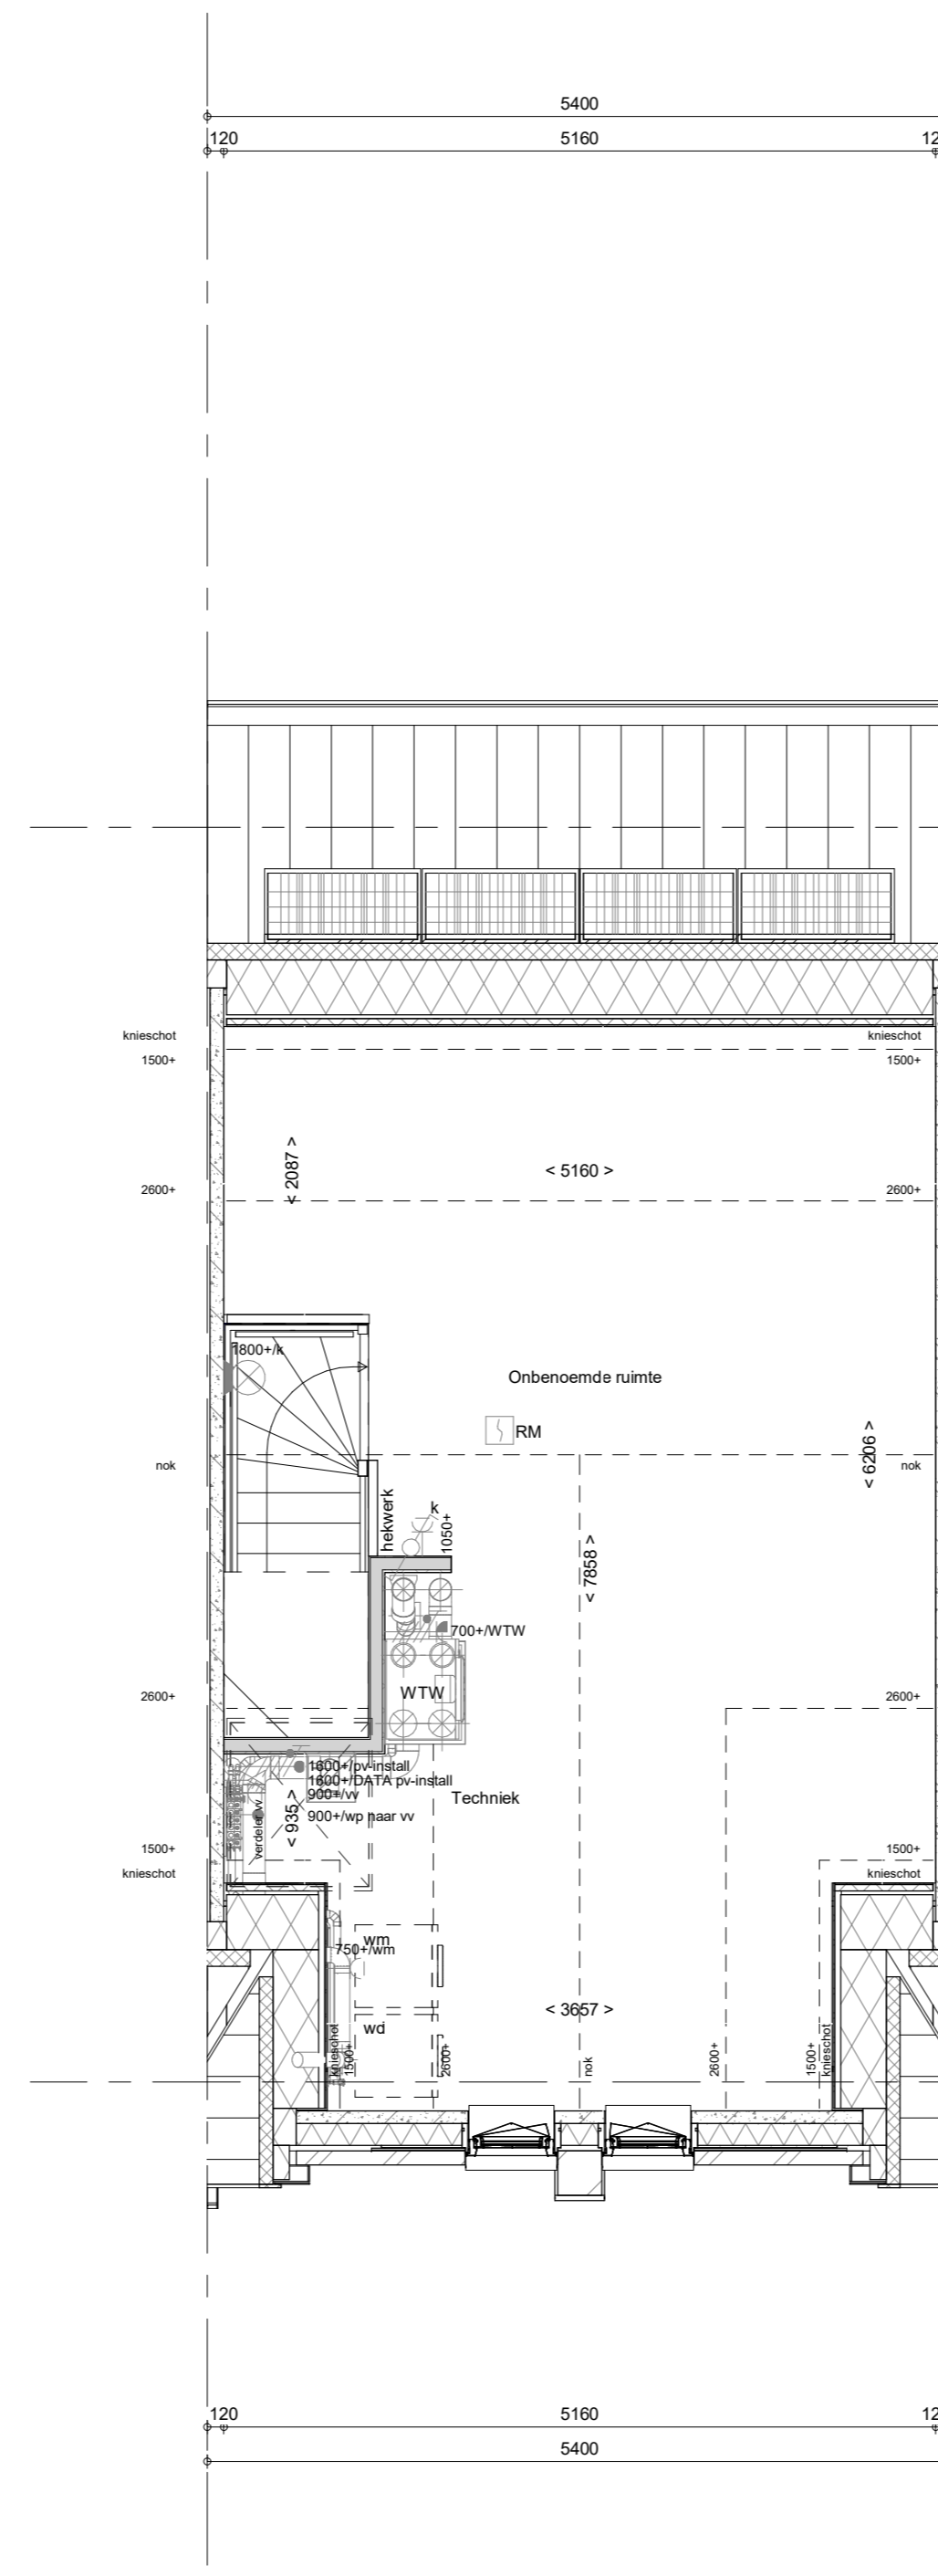

2e verdieping
1 : 50

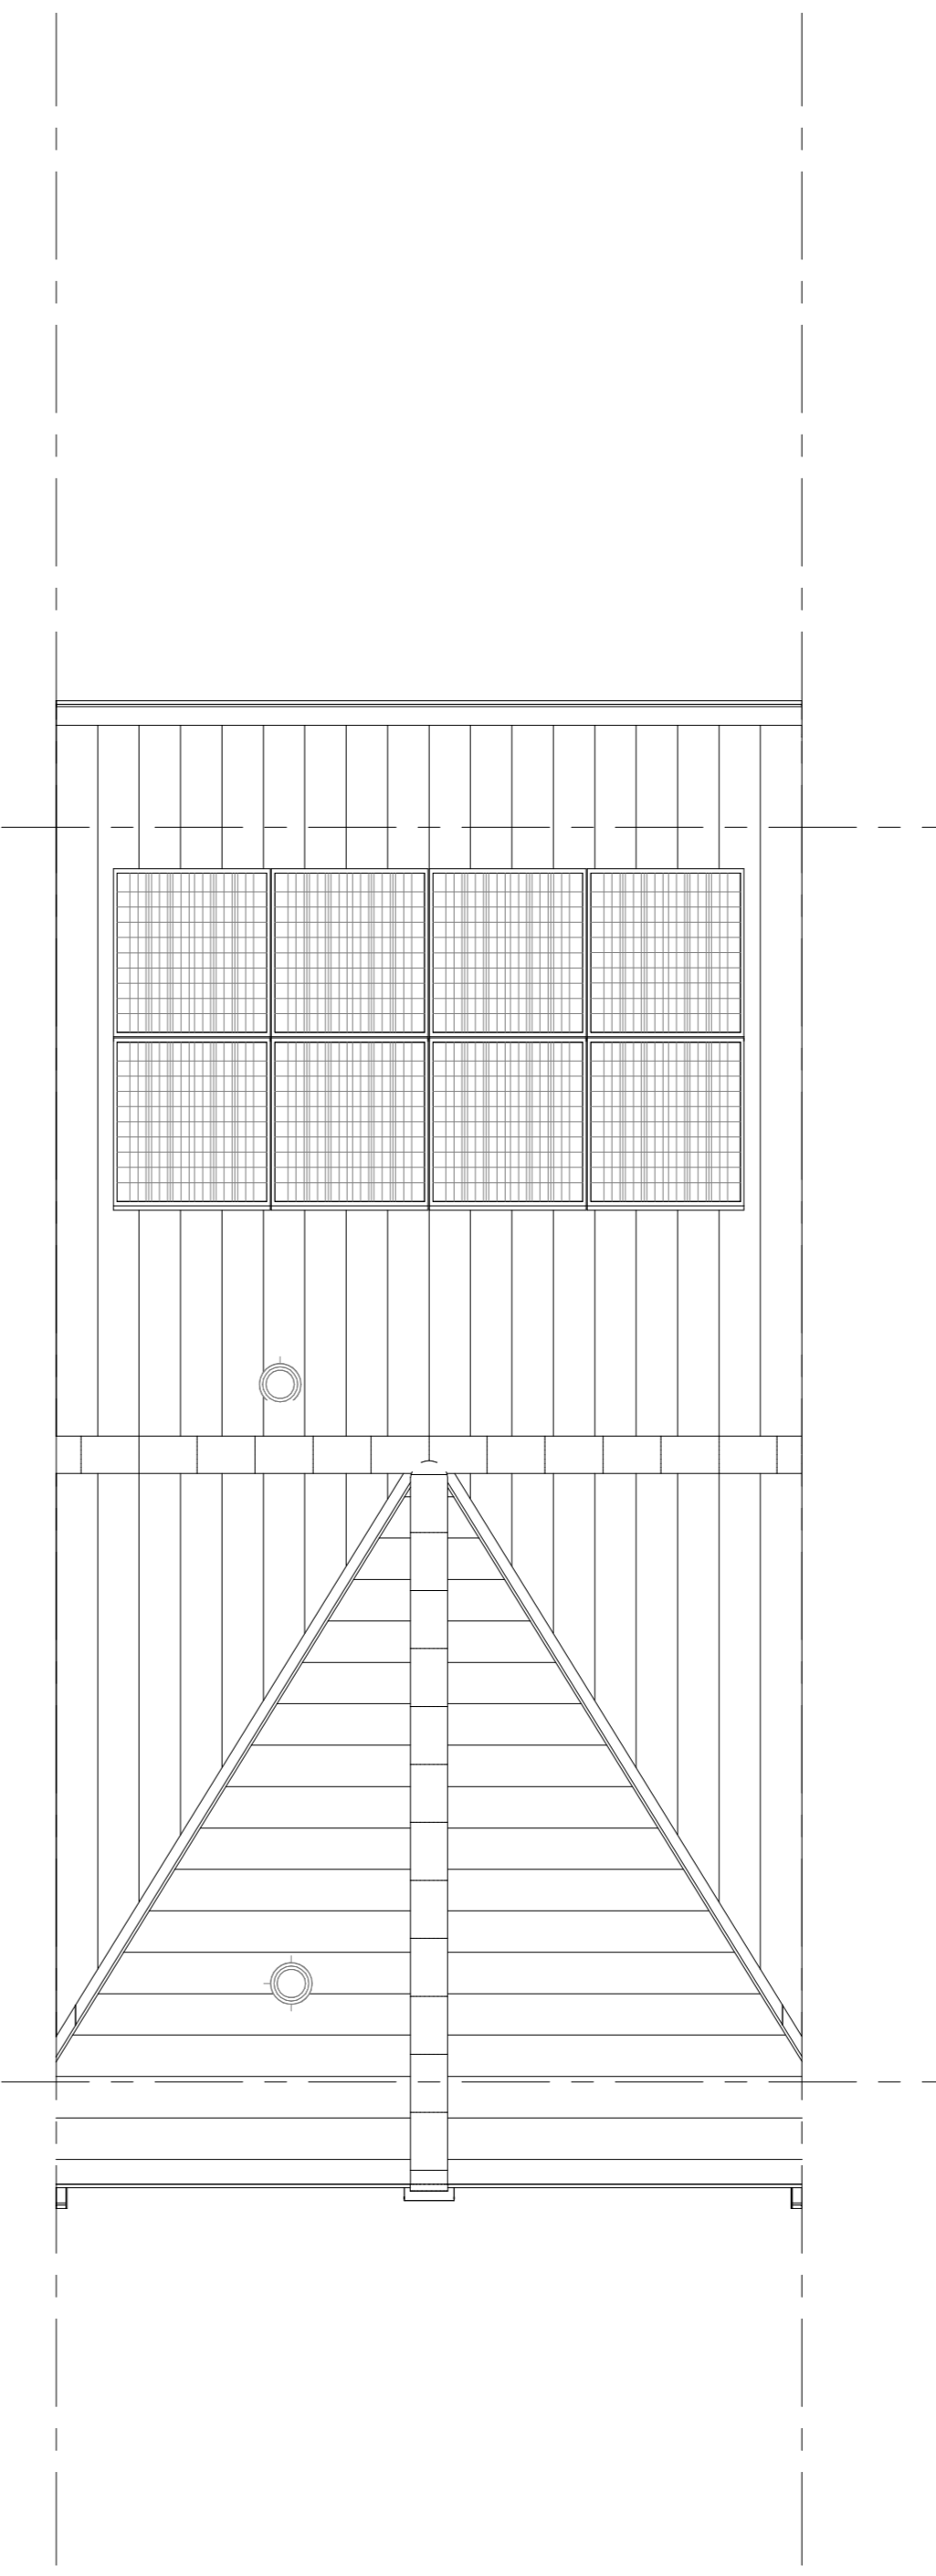

Dakaanzicht
1 : 50

ELEKTRISCHE INSTALLATIE

- Aansluitpunt 1 fase, met en beschermingscontact, pv-install bedraad, niet afgezonderd (loos in mk)
- Aansluitpunt voeding PV-installatie (indien PV-install aanwezig)
- Aansluitpunt niet bedraad
- Loze leiding wordt bedraad met CAI en UTP kabel, niet afgezonderd, en op rol in meterkast (pv-niet alleen bedraad met UTP kabel)
- Aansluitpunt TV wordt bedraad met CAI en UTP kabel, afgezonderd met CAI wandcontactdoos en female steekkerje in meterkast
- Aansluitpunt DATA wordt bedraad met CAI en UTP kabel, afgezonderd met RJ45 wandcontactdoos en RJ45 steekkerje in meterkast (afgezonderd DATA indien PV-install aanwezig)
- Armatuur met sivoegpunt aan buitenmuur, op wand
- Bel
- Centraal aardpunt
- Centraal doos tlv verlichting
- Drakroep
- Enkeelpolige schakelaar met wandcontactdoos, verhoogde aanraakveiligheid
- Aansluitpunt tlv armatuur op wand
- Rookmelder, optisch op lichtnet conform NEN 2555
- Schakelaar, 1-polig
- Schakelaar, 1-polig, met ingebouwde signaalampe, scene schakelaar "ALLES UIT" free@home
- Schakelaar, serie-
- Schakelaar, wissel-
- Schakelaar, wissel-, 2-voudige uitvoering
- Schakelaar, wissel-/enkeelpolig
- Schakelaar, wissel-/enkeelpolig met ingebouwde signaalampe
- Schakelaar, 3-standen tlv bediening ventilatie
- Slang naar wip (bse)
- Buitenrocker (N-NO zijde schaduwijk)
- Verdeelrichting
- Wandcontactdoos 1-voudig met beschermingscontact, verhoogde aanraakveiligheid
- Wandcontactdoos 1-voudig met beschermingscontact, waterdicht
- Wandcontactdoos 2-voudig met beschermingscontact, verticaal, verhoogde aanraakveiligheid
- Wandcontactdoos 2-voudig met beschermingscontact, horizontaal, verhoogde aanraakveiligheid
- Wandcontactdoos met wisselschakelaar, verhoogde aanraakveiligheid
- Wandcontactdoos, perilex, 2x230V tlv fornuis
- Wandcontactdoos, perilex, mv 230V, WP 400V
- Omvormer PV-installatie
- PV-paneel
- aantal en positie PV panelen locatie specifiek
- extra PV-panelen vallen onder aanvullende maatregelen om te voldoen aan de BENG-eisen

CENTRALE VERWARMING - EN WATERINSTALLATIE

- hwa + hemelwaterafvoer - voor posities zie blokoverzicht
- baliekraan voorstrijf
- opstelplaats warmtepomp (WP)
- opstelplaats expansievat
- opstelplaats verdelervoorverwarming
- verwarmingselement in badkamer elektrisch

VENTILATIE INSTALLATIE

- afzuigpunt mechanische ventilatie plafond
- afzuigpunt mechanische ventilatie wand
- opstelplaats gebalanceerde ventilatie (WTW)
- opstelplaats verdelervoorverwarming
- verwarmingselement in badkamer elektrisch

BOUWKUNDIG RENVOOI

- Kruipkuk
- Entree symbool
- betonwanden - langgevel 90 mm - koppelgevel en woningscheidende wanden 100 mm
- isolatie 100 mm
- meiselswerk 100 mm
- gandeflon 70/100 mm
- lichte scheidingwand gelsoldeerd 100 mm
- lichte scheidingwand ongetsoldeerd 118 mm
- dakpakket
- ribbenvloer 350 mm
- betonvloer 200 mm
- dekvloer 70 mm
- wandegewerk vgs. technische omschrijving
- OPSTELPLAATS
- wm = wasmachine
- wd = wasdroger
- Opstelling vloeren 100 mm
- R
- L
- * Akoestische rooster / valdorpel / stofdorpel slaapkamerdeuren

RENVOOI BEGLAZING

- beglazing aan binnenzijde (tenzij anders aangegeven)
- inbraakwerendeisdeklasse 2 volgens NEN 5096
- o o beglazing dubbel isolerend
- o o o beglazing triple isolerend
- o o o o beglazing dubbel isolerend, veiligheidsglas
- o o o o o beglazing triple isolerend, veiligheidsglas
- M beglazing, matglas
- o o o beglazing, brandwerend
- o o o o beglazing, geluidswerend
- ▲ beglazing, zonnwerend
- * deze maatregelen worden ingezet indien noodzakelijk om te voldoen aan de BENG-eisen

Wijziging nr.	Wijziging datum	Wijziging omschrijving
Projectnaam: Feel good	Projectlocatie: Middelburg	Projectnr.: PRE12743
Opdrachtgever: Heijmans Vastgoed BV	Architect: Inbo/Quadrant	Projectfase: Verkooptekening
Onderwerp: OVZT BNR 28	Plattegr, gevel, doorsnede	
Opsteller: AD	Schaal: 1:50	Datum: 05-05-2023
Opsteller: VDB		
Projectnaam: Feel good	Projectlocatie: Middelburg	Projectnr.: PRE12743
Opsteller: AD	Schaal: 1:50	Datum: 05-05-2023
Opsteller: VDB		
Projectnaam: Feel good	Projectlocatie: Middelburg	Projectnr.: PRE12743
Opsteller: AD	Schaal: 1:50	Datum: 05-05-2023
Opsteller: VDB		



Opsteller: AD
Schaal: 1:50
Datum: 05-05-2023
Opsteller: VDB

VK-9.028