





voorgevel  
1 : 50

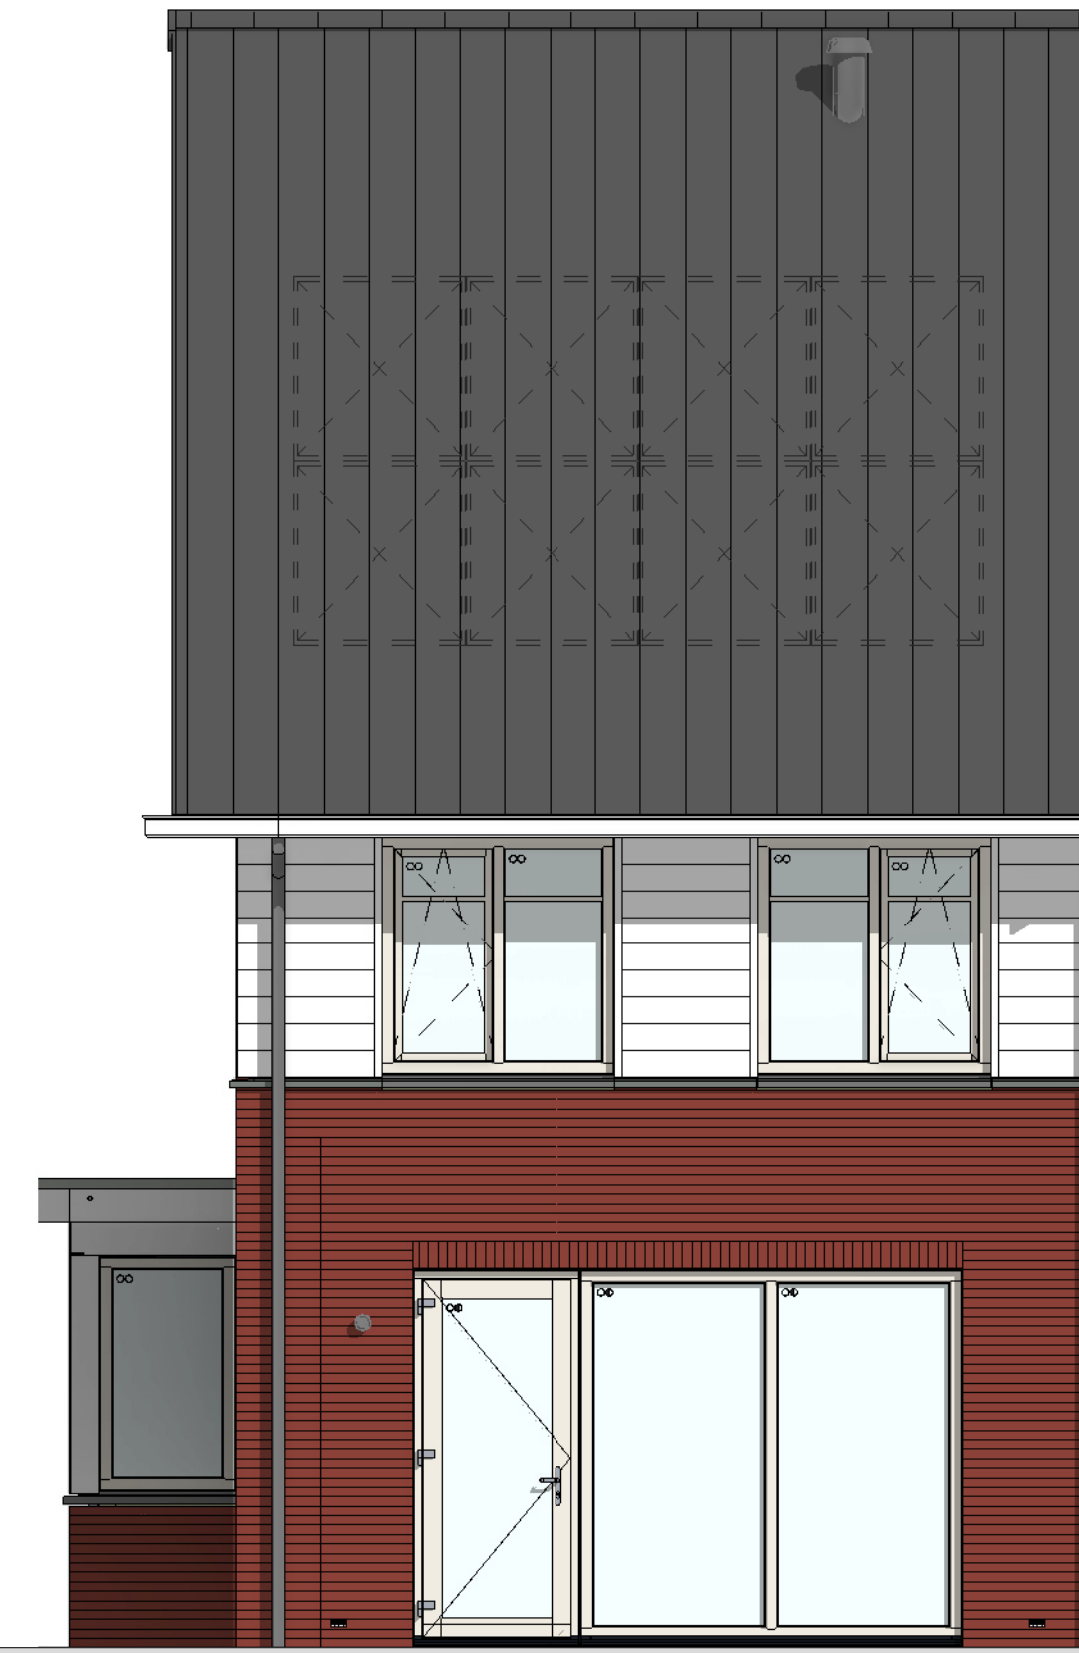


achtergevel  
1 : 50




rechterzijgevel  
1 : 50

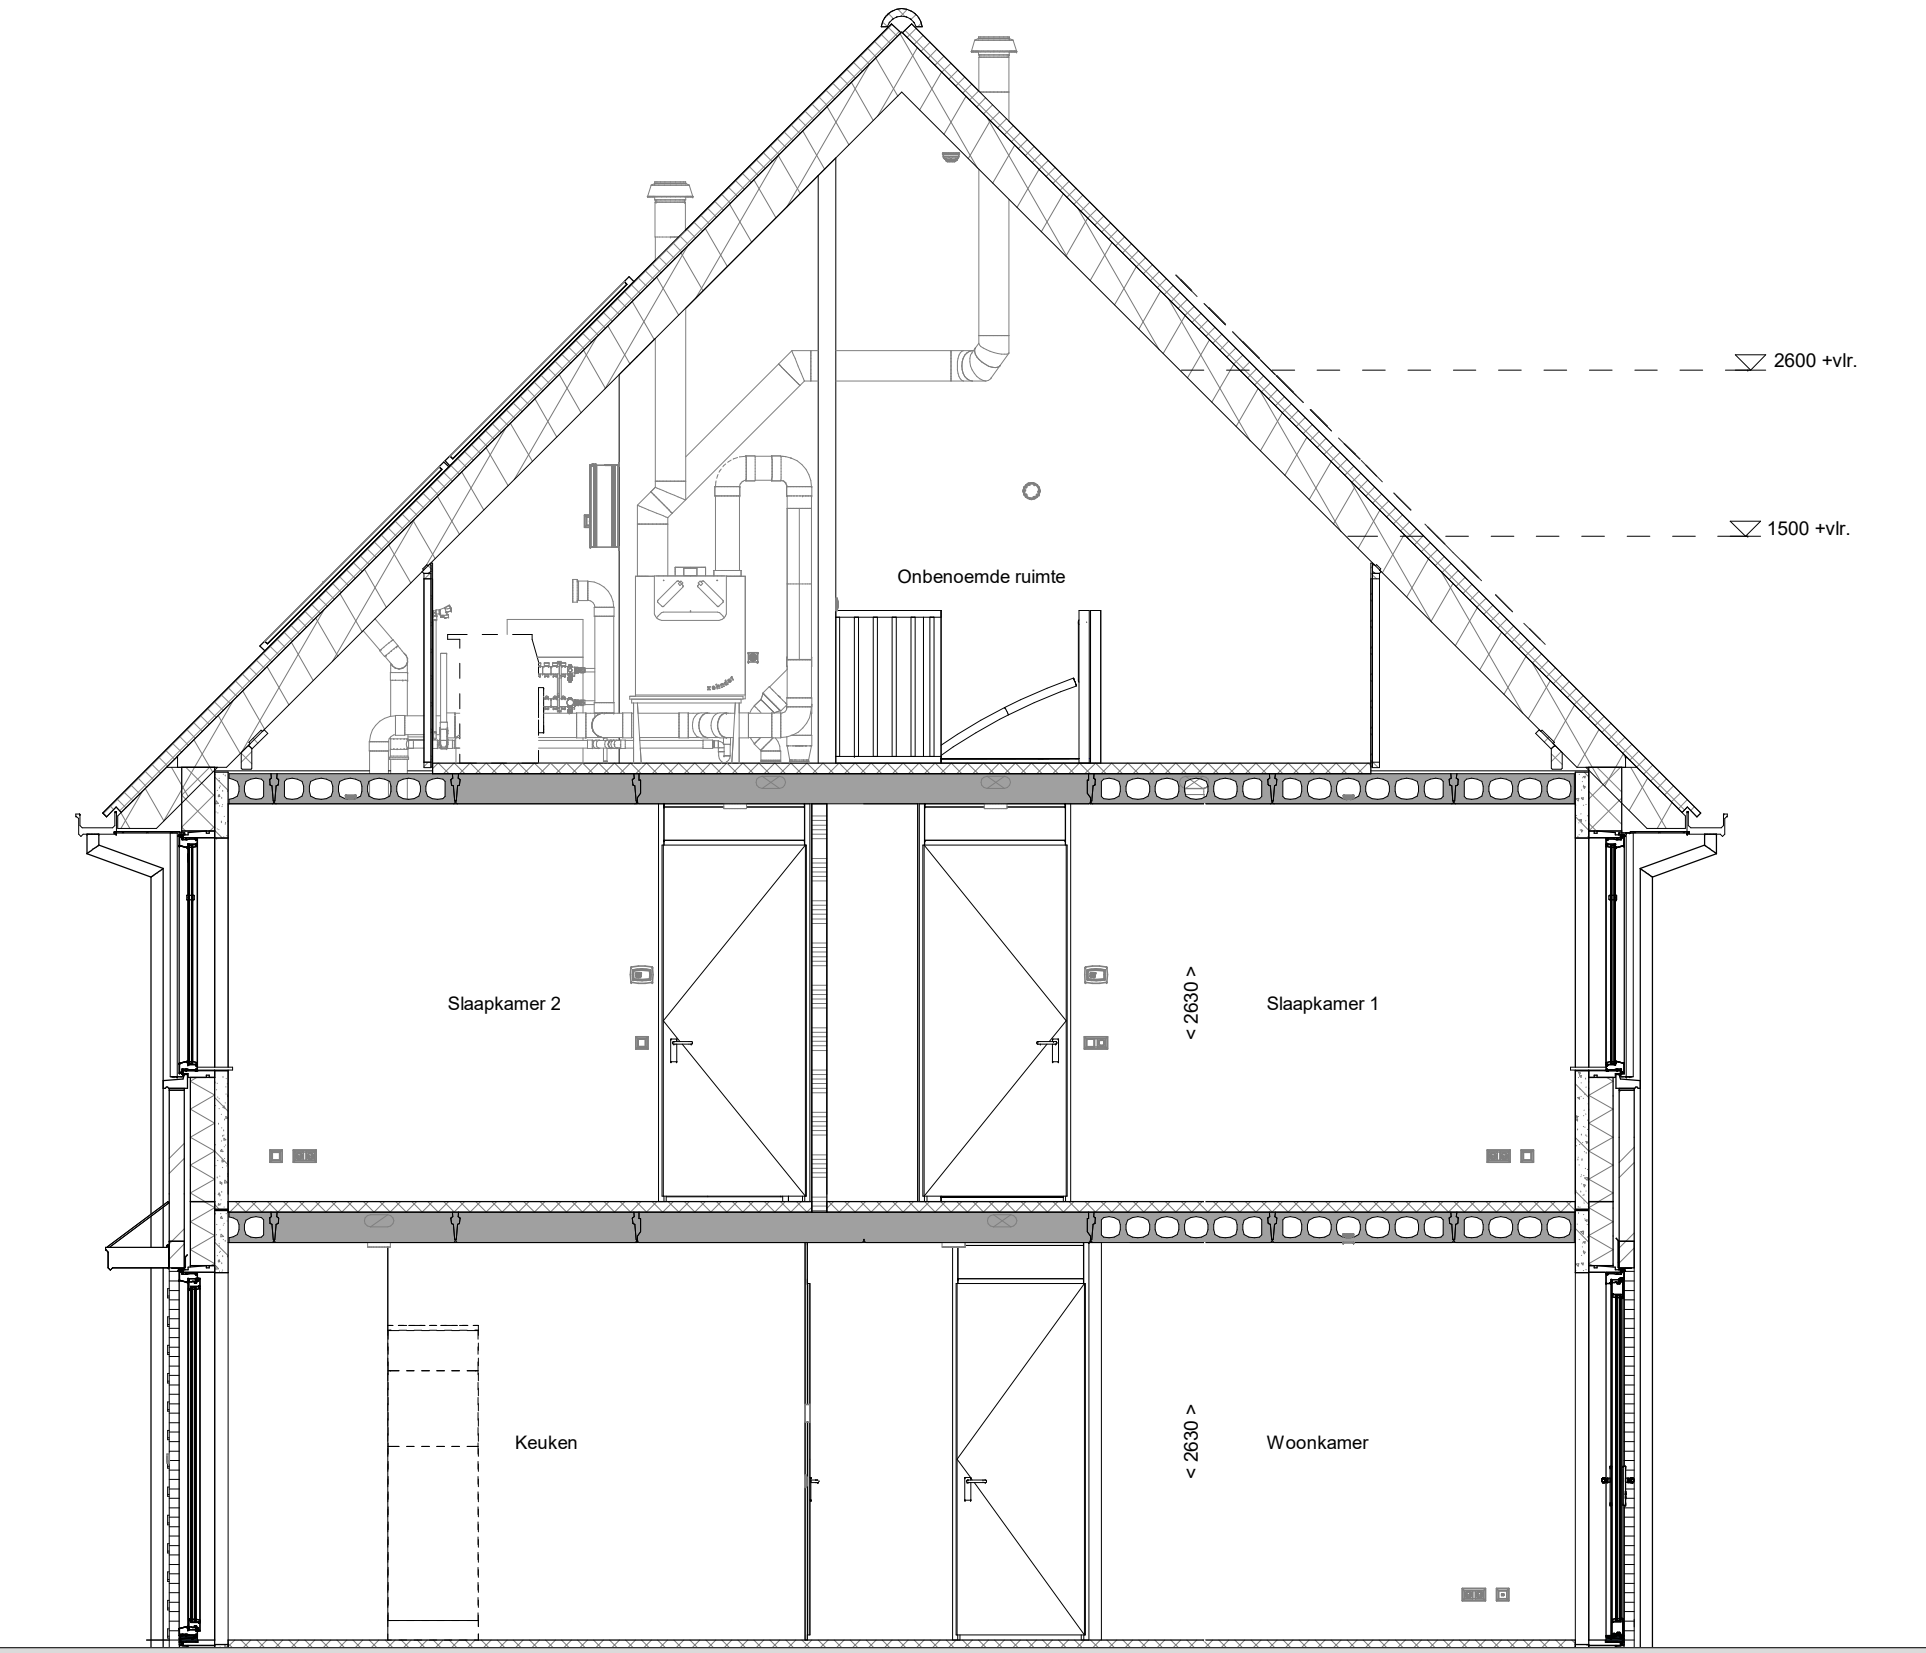


doorsnede A-A  
1 : 50

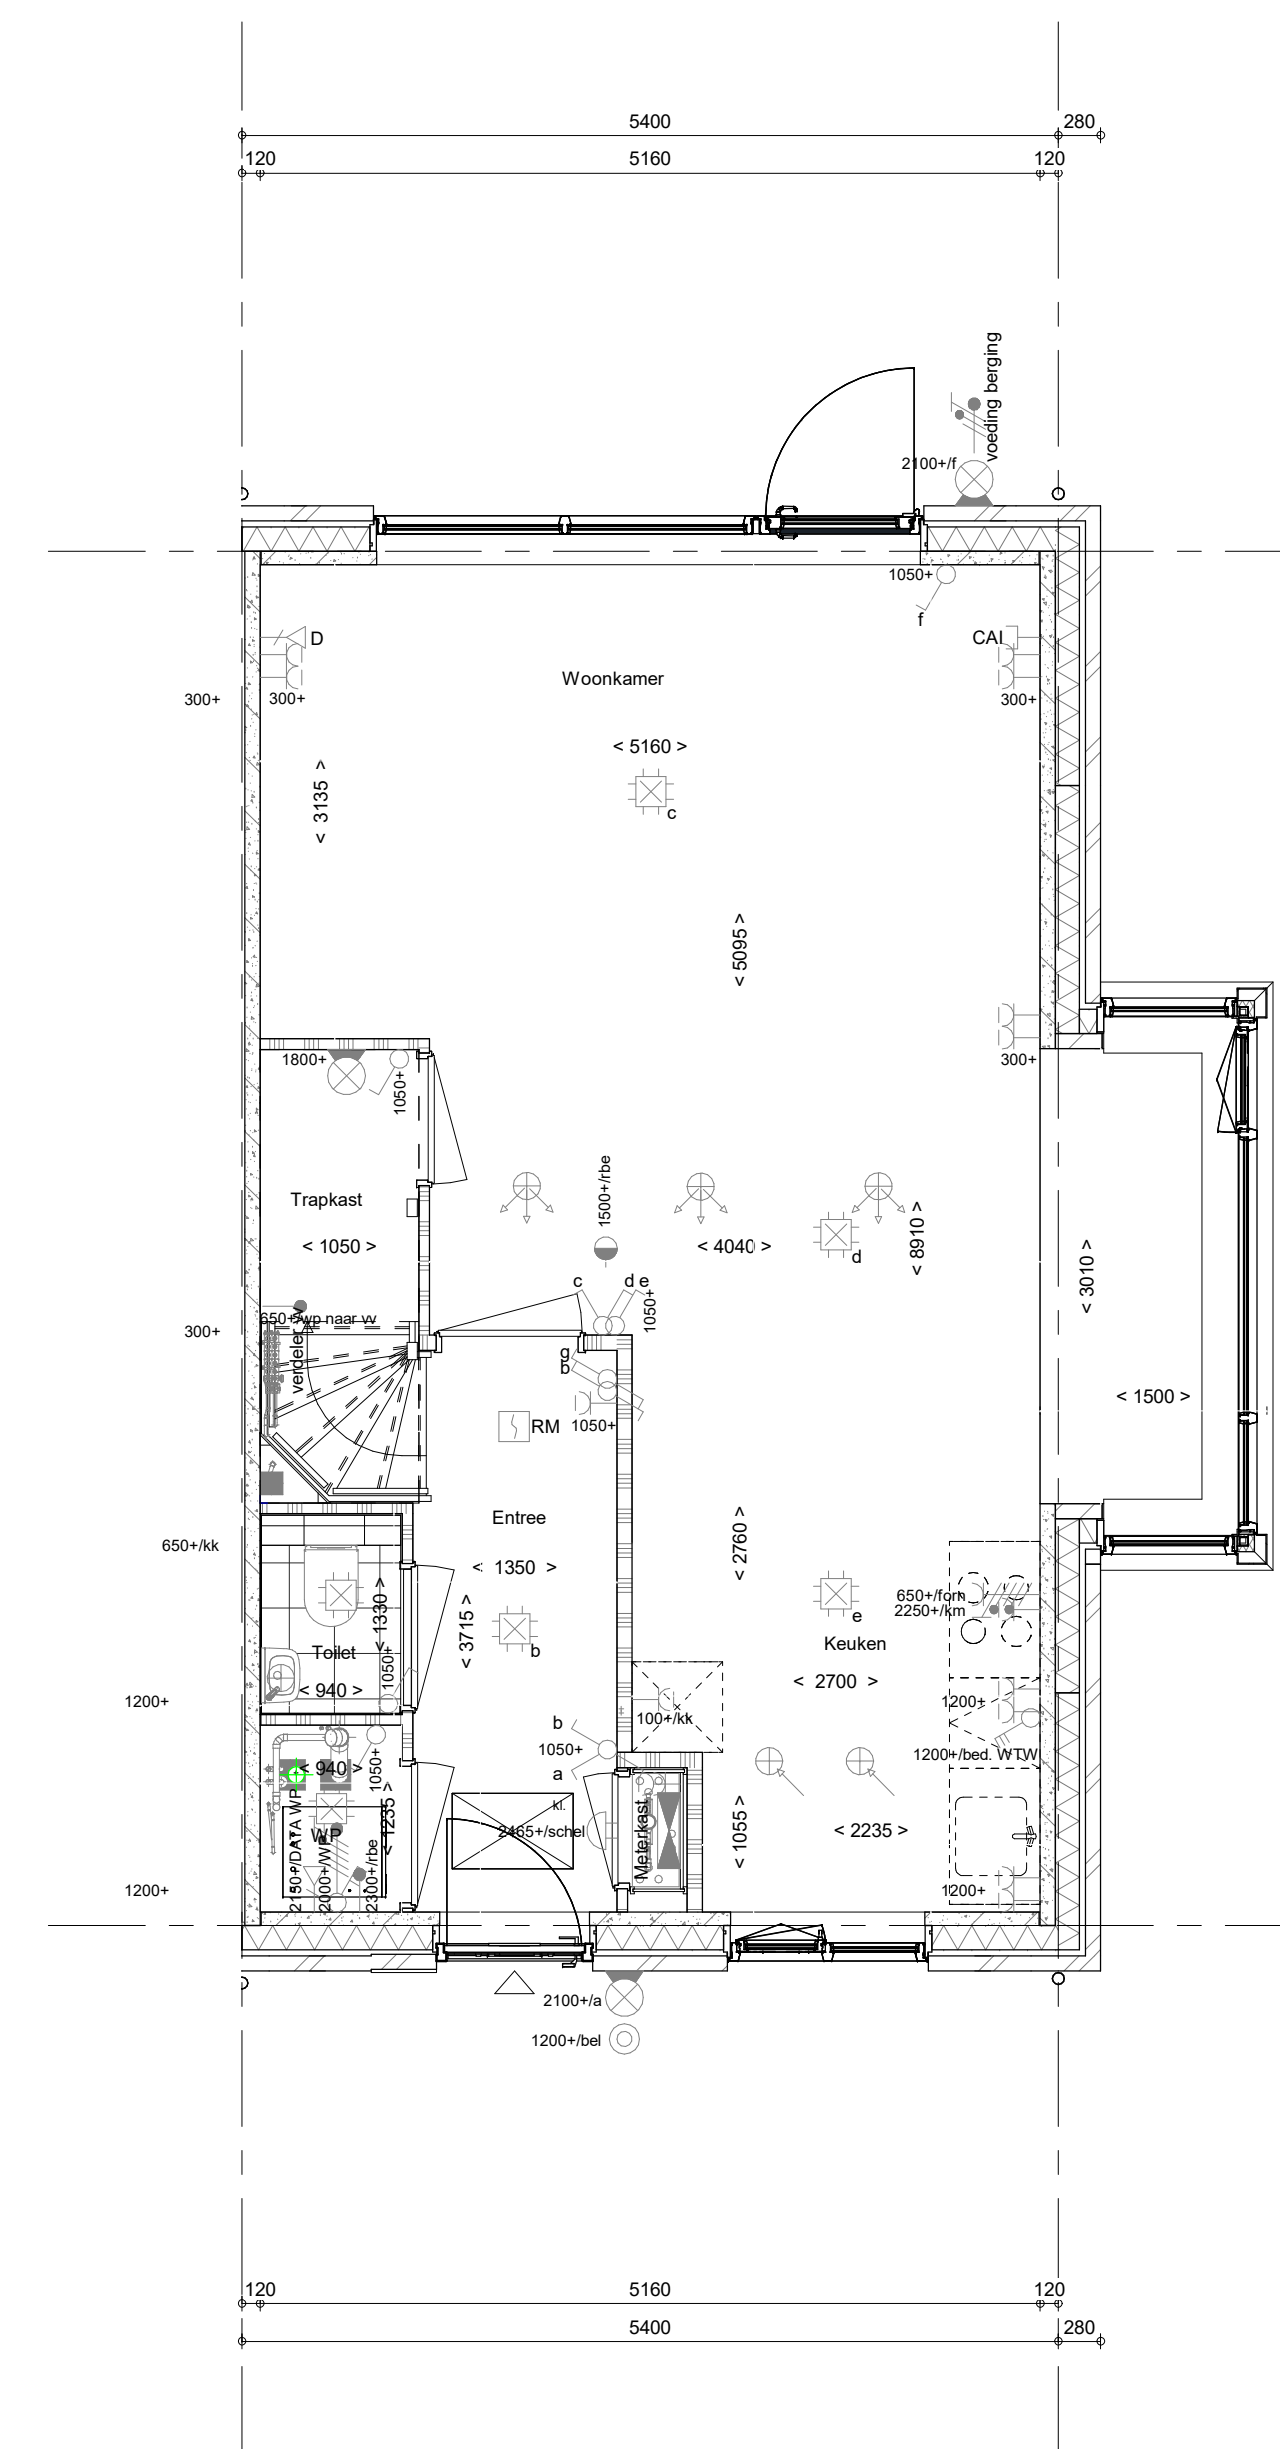


Begane grond  
1 : 50

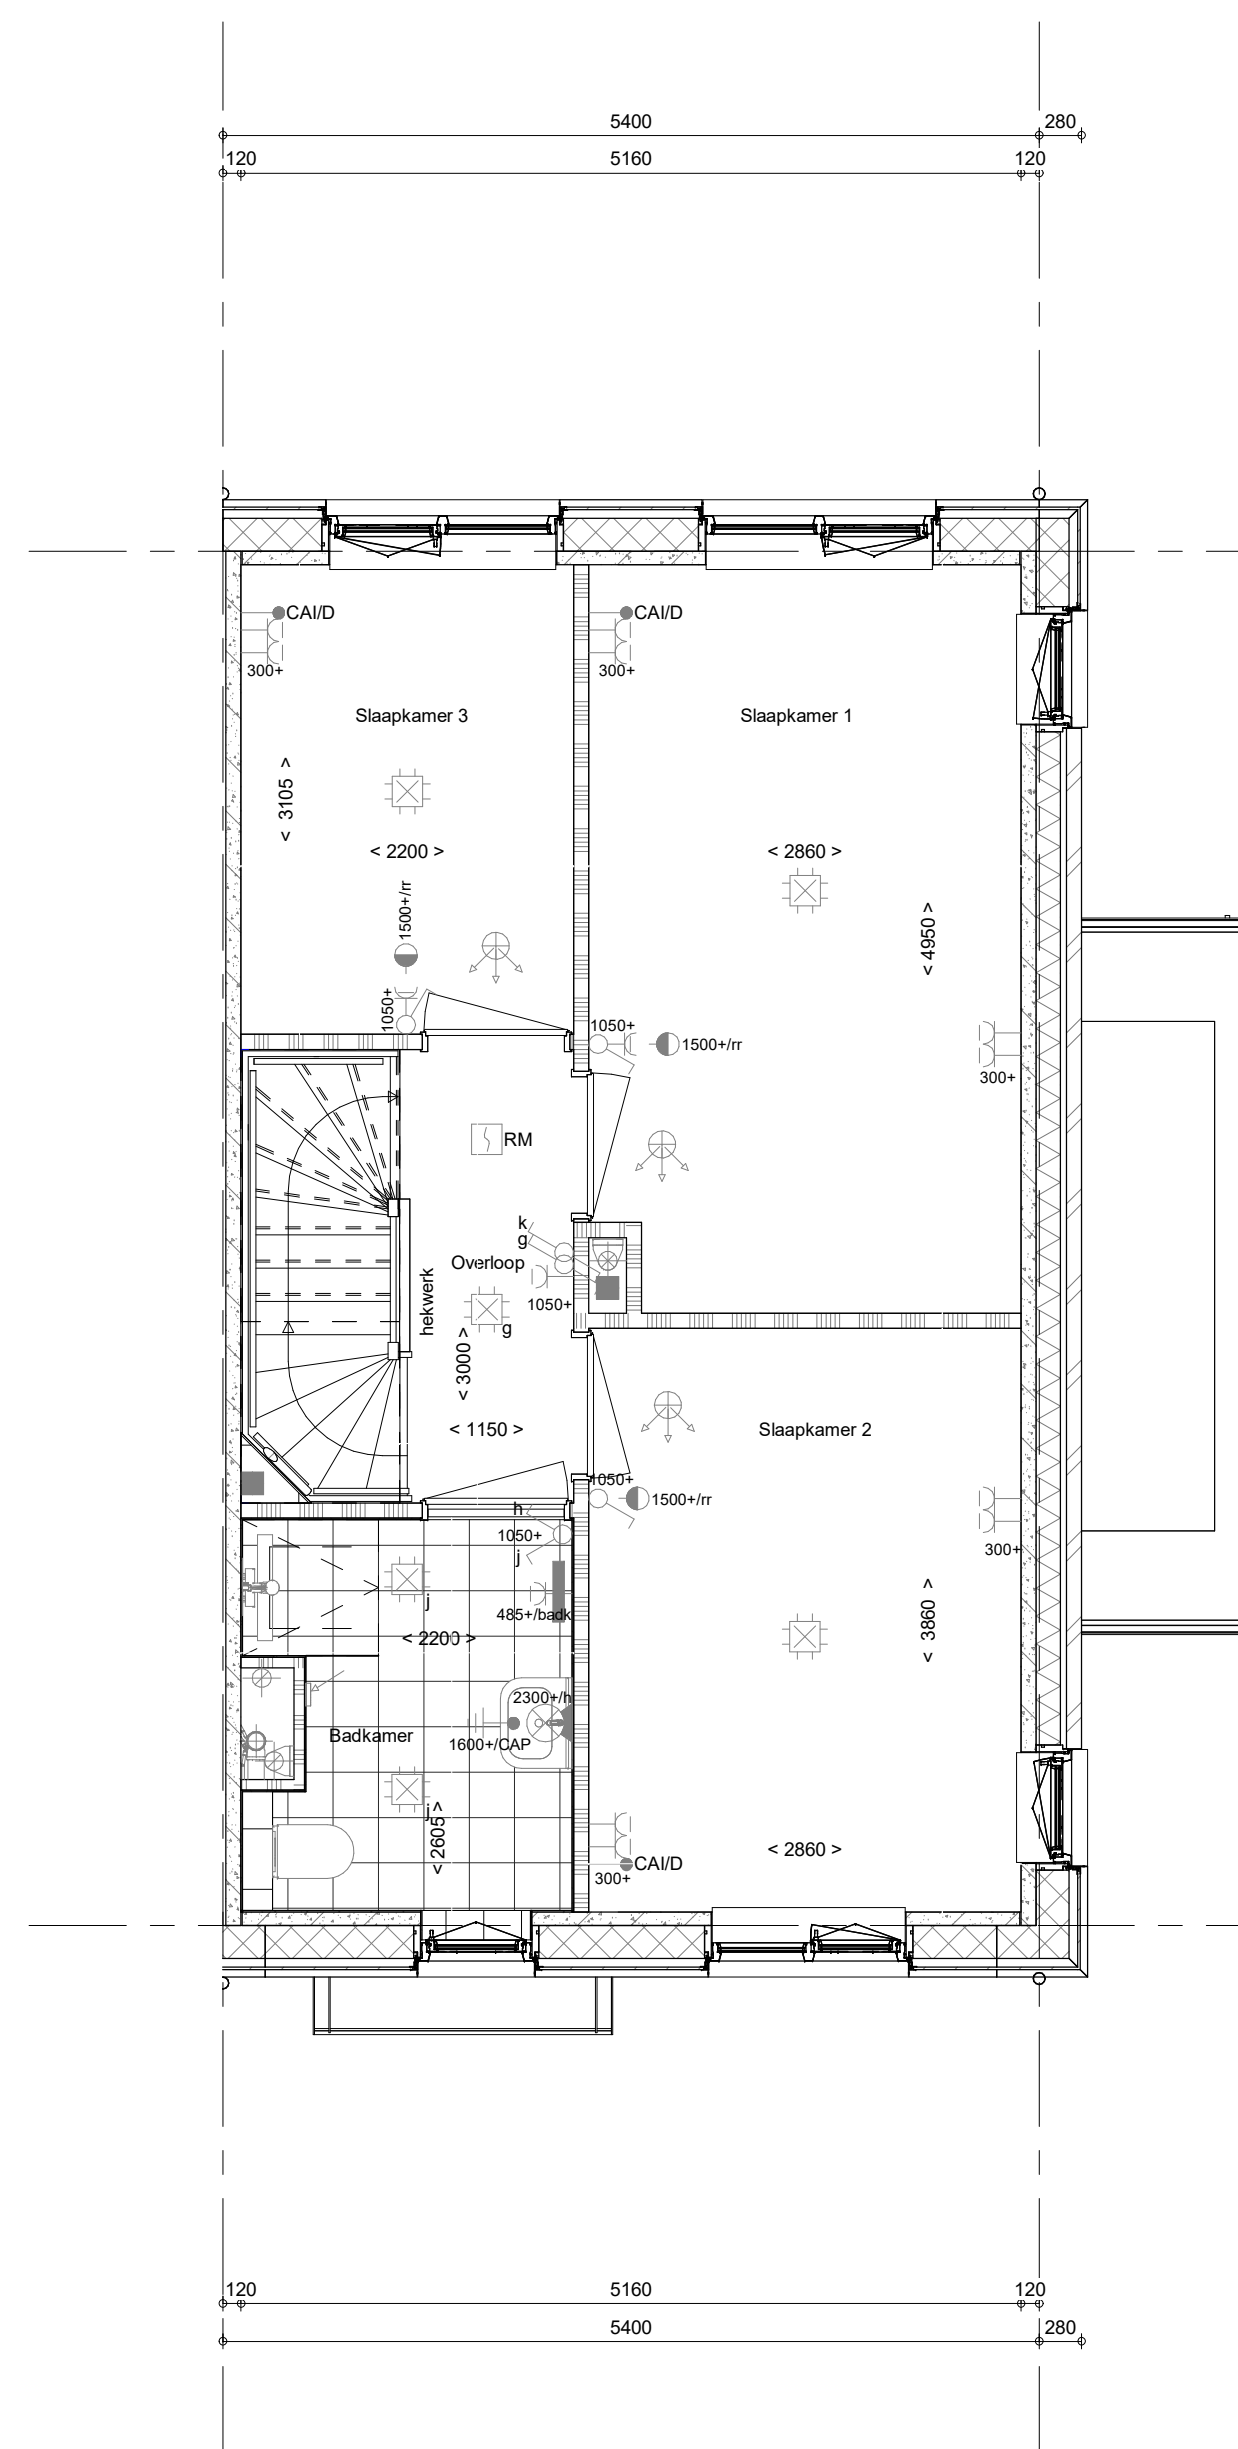

1e verdieping  
1 : 50

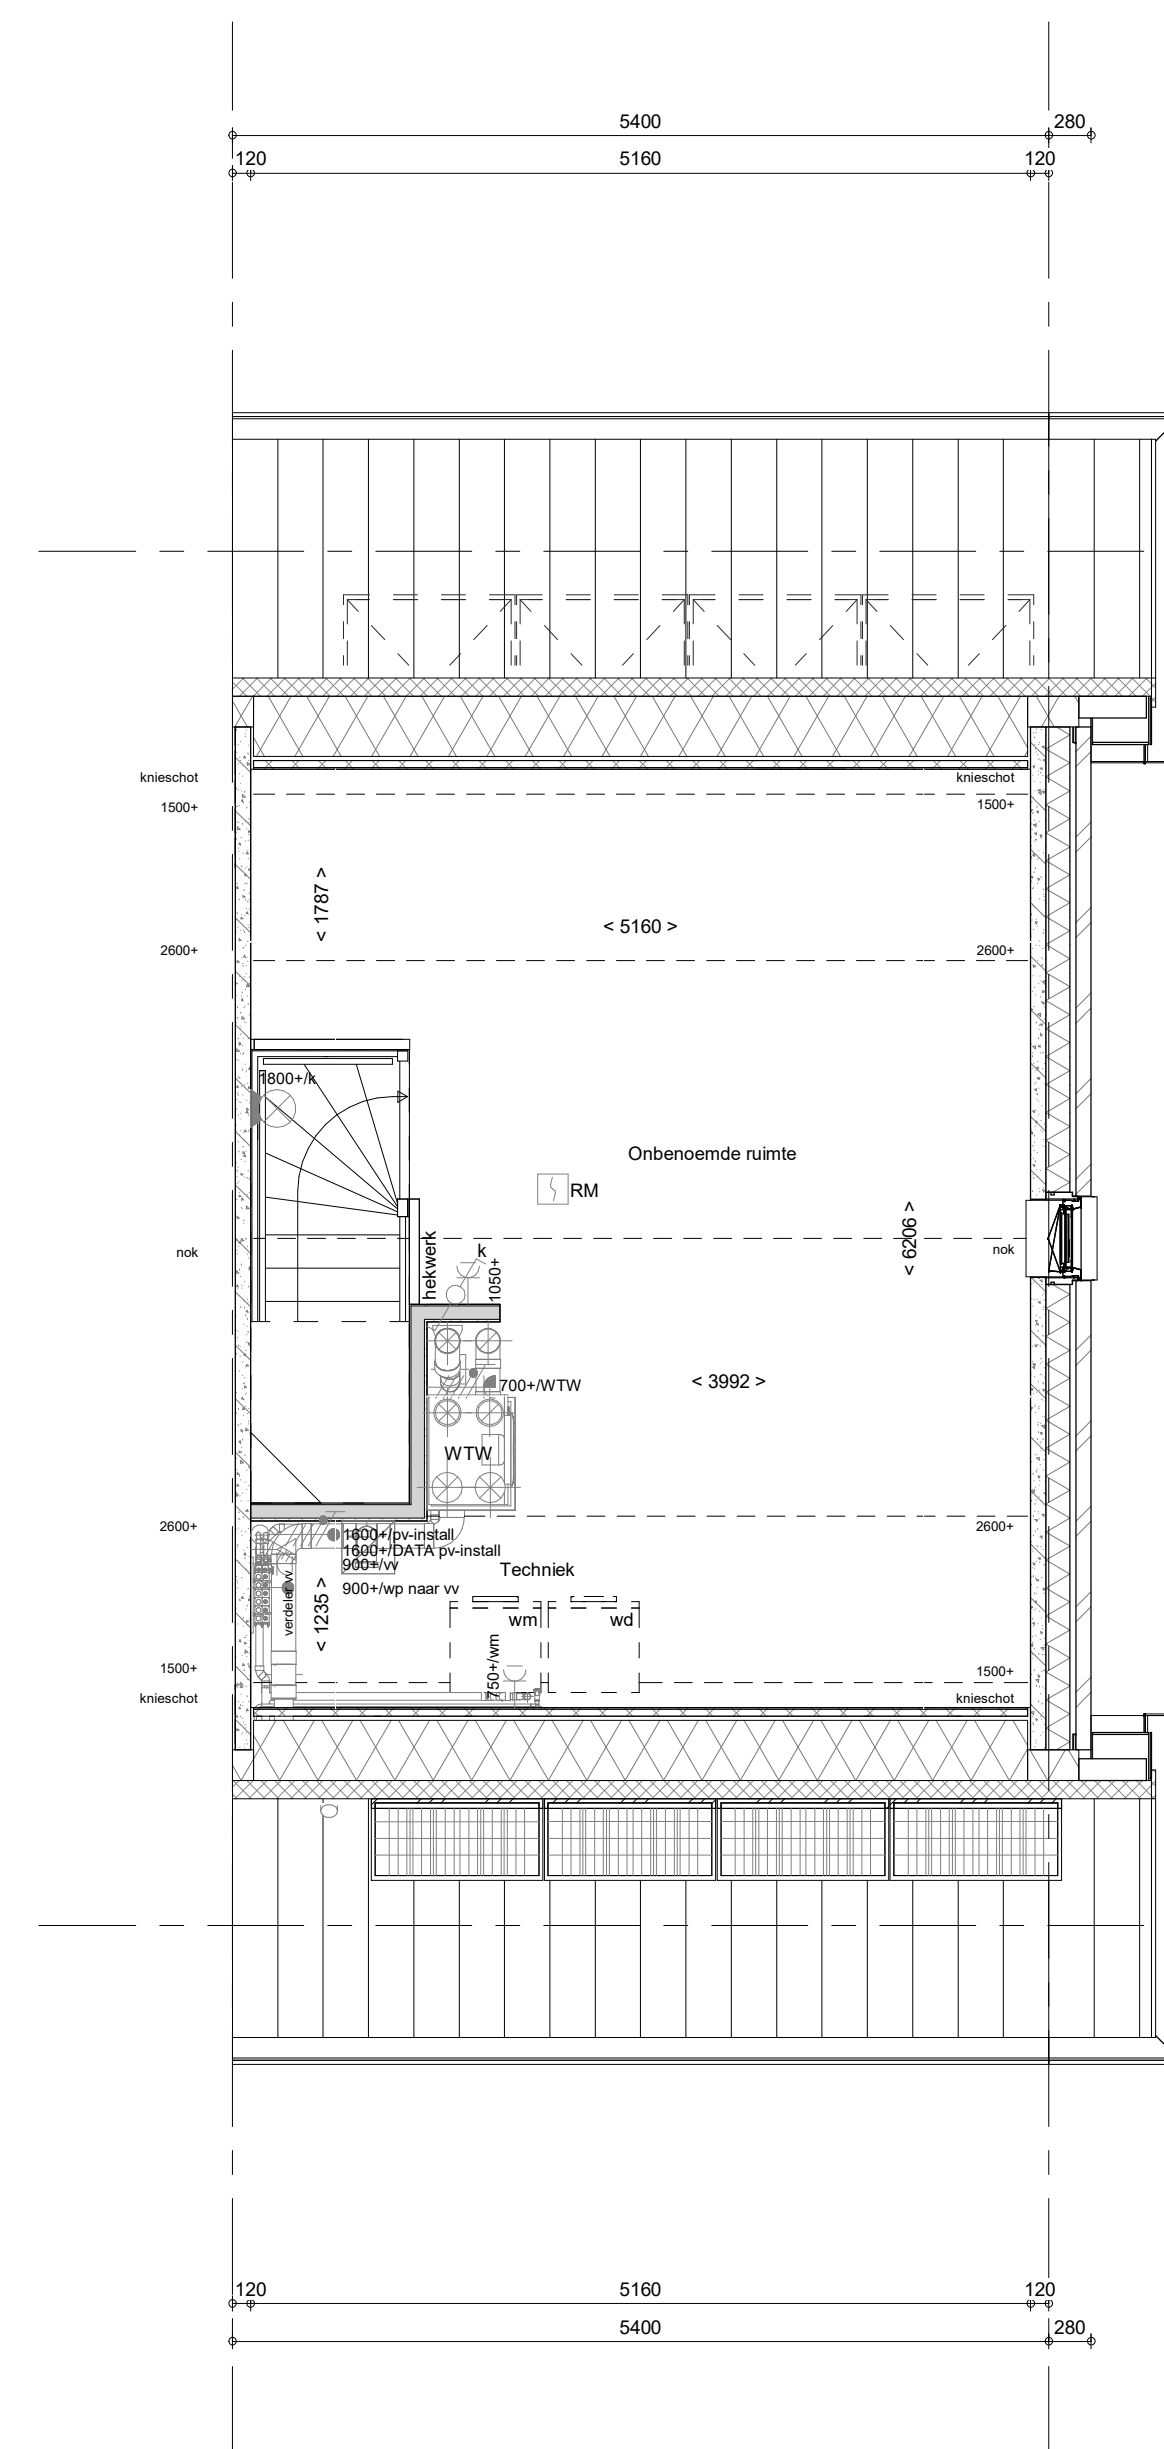

2e verdieping  
1 : 50

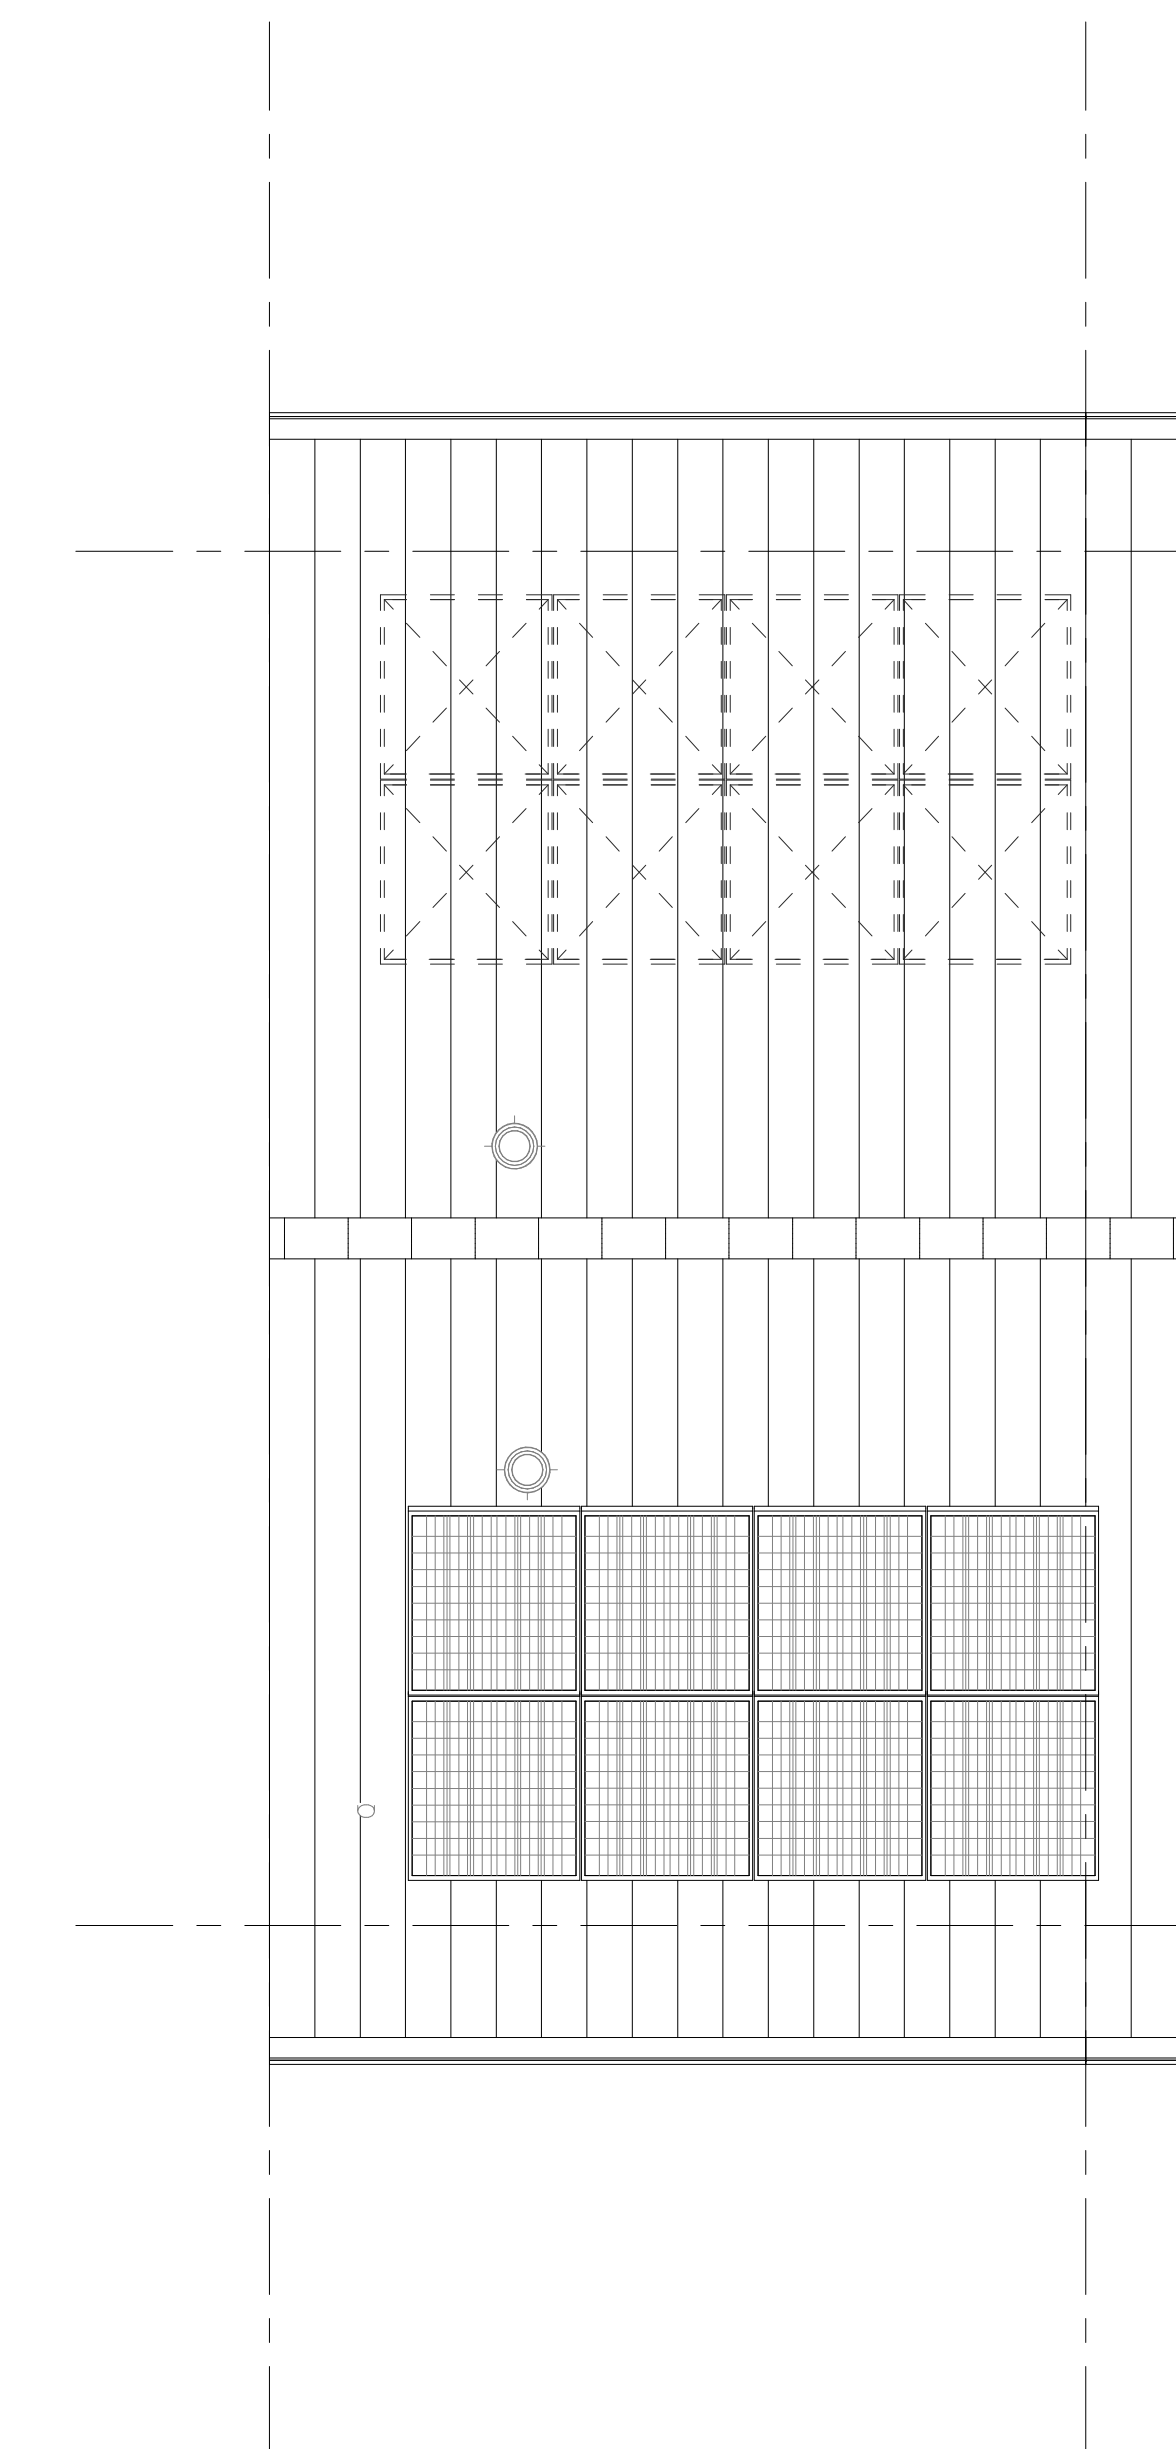

Dakaanzicht  
1 : 50

**ELEKTRISCHE INSTALLATIE**

- ⊕ Aansluitpunt 1 fase, met en beschermingscontact, pv-install bedraad, niet afgezonderd (boos in mk)
- ⊕ Aansluitpunt voeding PV-installatie (indien PV-install aanwezig)
- ⊕ Aansluitpunt niet bedraad
- ⊕ Looz leiding wordt bedraad met CAI en UTP kabel, niet afgezonderd, en op rol in meterkast (pv-niet afgezonderd met UTP kabel)
- ⊕ Aansluitpunt TV wordt bedraad met CAI en UTP kabel, afgezonderd met CAI wandcontactdoos en female stekker in meterkast
- ⊕ Aansluitpunt DATA wordt bedraad met CAI en UTP kabel, afgezonderd met RJ45 wandcontactdoos en RJ45 stekker in meterkast (afgezonderd DATA indien PV-install aanwezig)
- ⊕ Armatuur met invoerpunt aan buitenzijde, op wand bed
- ⊕ Centraal aardpunt
- ⊕ Centraaldoos tbv verlichting
- ⊕ Drukknop
- ⊕ Ekezijdige schakelaar met wandcontactdoos, verhoogde aanraakveiligheid
- ⊕ Aansluitpunt tbv armatuur op wand
- ⊕ Rookmelder, optisch op lichtnet conform NEN 2555
- ⊕ Schakelaar, 1-pols
- ⊕ Schakelaar, 1-pols, met ingebouwde signaalknop, scene schakelaar "ALLES UIT" free@home
- ⊕ Schakelaar, serie
- ⊕ Schakelaar, wissel
- ⊕ Schakelaar, wissel, 2-voudige uitvoering
- ⊕ Schakelaar, wissel/veelzijdig
- ⊕ Schakelaar, wissel/veelzijdig met ingebouwde signaalknop
- ⊕ Schakelaar, 3-staatsen tbv bedrading ventilatie
- ⊕ Sturing naar wp (de)
- ⊕ Batterijmonteur (N-NO 2-pole schaduwrijk)
- ⊕ Verordening
- ⊕ Wandcontactdoos 1-voudig met beschermingscontact, verhoogde aanraakveiligheid
- ⊕ Wandcontactdoos 1-voudig met beschermingscontact, waterdicht
- ⊕ Wandcontactdoos 2-voudig met beschermingscontact, verticaal, verhoogde aanraakveiligheid
- ⊕ Wandcontactdoos 2-voudig met beschermingscontact, horizontaal, verhoogde aanraakveiligheid
- ⊕ Wandcontactdoos met wisselschakelaar, verhoogde aanraakveiligheid
- ⊕ Wandcontactdoos, perlek, 2x230V tbv forams
- ⊕ Wandcontactdoos, perlek, mv 230V, WP 400V
- ⊕ Ontvormer PV-installatie
- ⊕ PV-paneel
- ⊕ aantal en positie PV panelen lokale specific
- ⊕ extra PV-panelen vallen onder aanvullende maatregelen om te voldoen aan de BENG-eisen

**CENTRALE VERWARMING - EN WATERINSTALLATIE**

- hwa + kokenaardvloer voor positie zie blokvorm
- ⊕ opstelplaats verwarmingspomp (WP)
- ⊕ opstelplaats expansievat
- ⊕ opstelplaats verdeler
- ⊕ vloerverwarming
- ⊕ buitenraan vorstrijf
- ⊕ verwarmingselement in badkamer
- ⊕ electrisch

**RENVOOI GEVEL**

- ⊕ A sarrooster
- ⊕ V ventilatorrooster
- ⊕ S screen
- ⊕ Aanzigtmechanische ventilatie plafond
- ⊕ Toevorportmechanische ventilatie wand

**BOUWKUNDIG RENVOOI**

- ⊕ Knijplijk
- ⊕ Entree symbol
- ⊕ betonwanden
- ⊕ - laaggevel 90 mm
- ⊕ - hoppel en weerscheidende wanden 100 mm
- ⊕ isolatie 160 mm
- ⊕ metselwerk 100 mm
- ⊕ gasbeton 70/100 mm
- ⊕ lichte scheidingwand getseleerd 100 mm
- ⊕ lichte scheidingwand ongetseleerd 118 mm
- ⊕ dakpakket
- ⊕ ribbenvloer 350 mm
- ⊕ betonvloer 200 mm
- ⊕ dekplaat 70 mm
- ⊕ wandlegewerk vgs. technische omschrijving
- ⊕ OPSTELPLAATS
- ⊕ wm = wasmachine
- ⊕ wd = wasdroger
- ⊕ Dakwieling
- ⊕ L
- ⊕ \*Acoustische rooster / valrooster / stoftopel slaapkamerdeuren

**RENVOOI BEGLAZING**

- ⊕ - beglazing aan binnenzijde (tenzij anders aangegeven)
- ⊕ - inbraakwerendheidsklasse 2 volgens NEN 5096
- ⊕ ○○ beglazing dubbel isolierend
- ⊕ ○○○ beglazing triple isolierend
- ⊕ ⊕ beglazing dubbel isolierend, veiligheidsglas
- ⊕ ⊕⊕ beglazing triple isolierend, veiligheidsglas
- ⊕ M beglazing, matglas
- ⊕ ⊕ beglazing, brandwerend
- ⊕ ⊕ beglazing, geluidswerend
- ⊕ ⊕ beglazing, zomerrend
- ⊕ \*Voor maatregelen worden ingezet indien noodzakelijk om te voldoen aan de BENG-eisen

Wijziging nr.	Wijziging datum	Wijziging omschrijving

Projectnaam: Feel good Projectlocatie: Middelburg Projectnr.: PRE12743	Opdrachtgever: Heijmans Vastgoed BV Architect: Inbo/Quadrant Projectfase: Verkooptekening Onderwerp: OVZT BNR 36 Plattgr. gevel, doorsnede		
Opdracht: Ad verkant Schaal: 1:50 Datum: 05-05-2023 Getek.: VDB	VK-9.036	Aantalblz: 12 248 27 Ruimteblz	Pagina: 11 248 40 Nummer T 071 - 545 51 11 F 071 - 545 51 51