




voorgevel  
1 : 50




achtergevel  
1 : 50




linkerzijgevel  
1 : 50

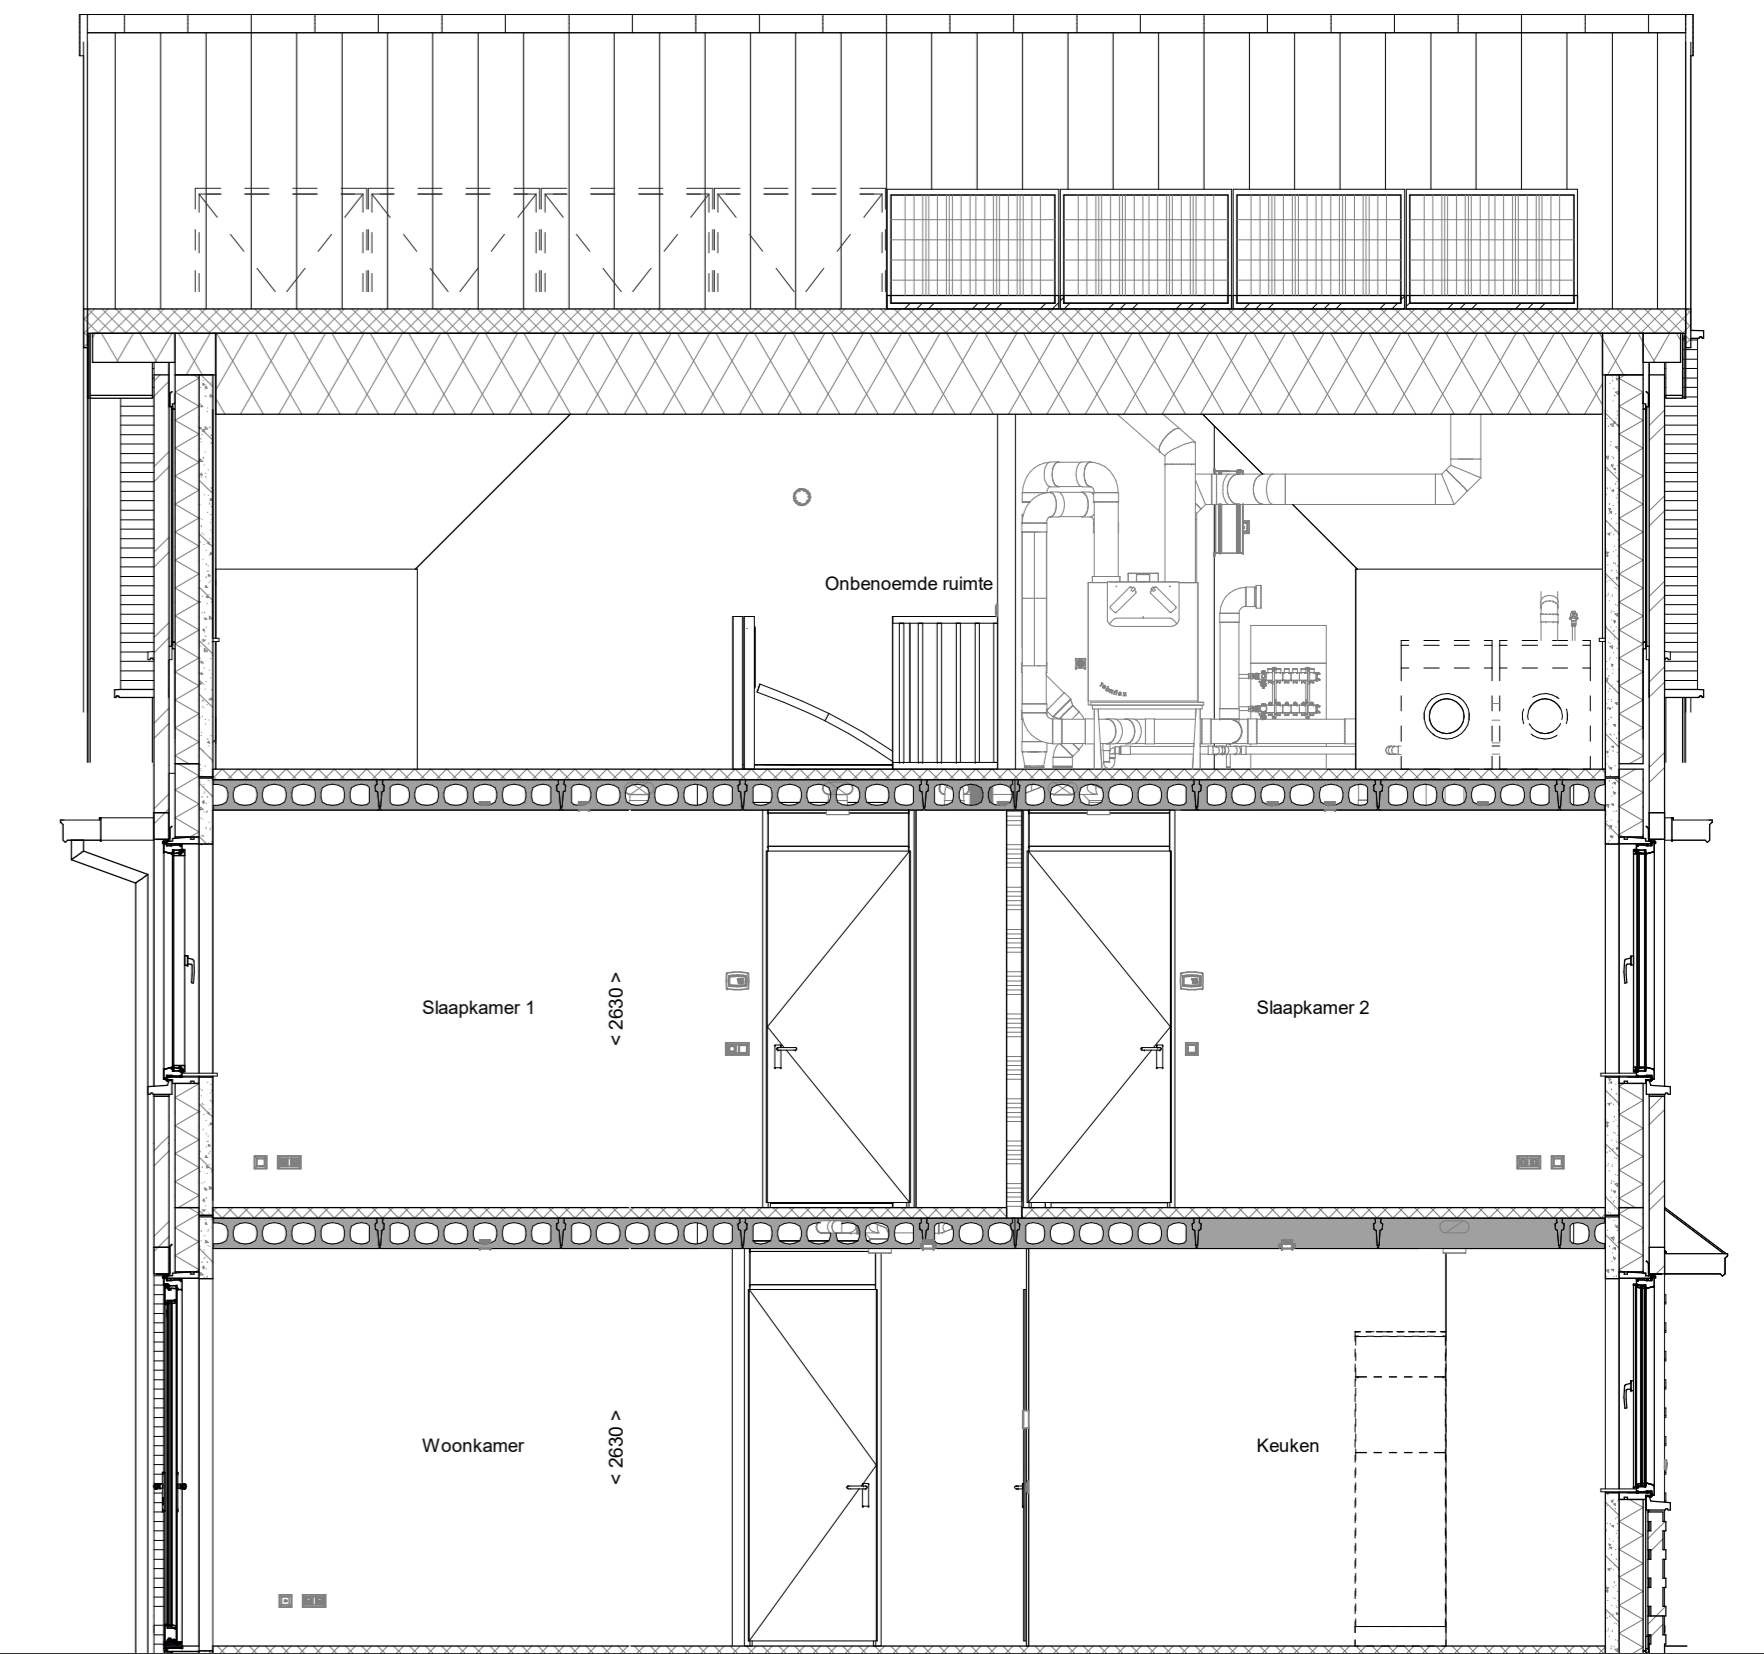


doorsnede A-A  
1 : 50

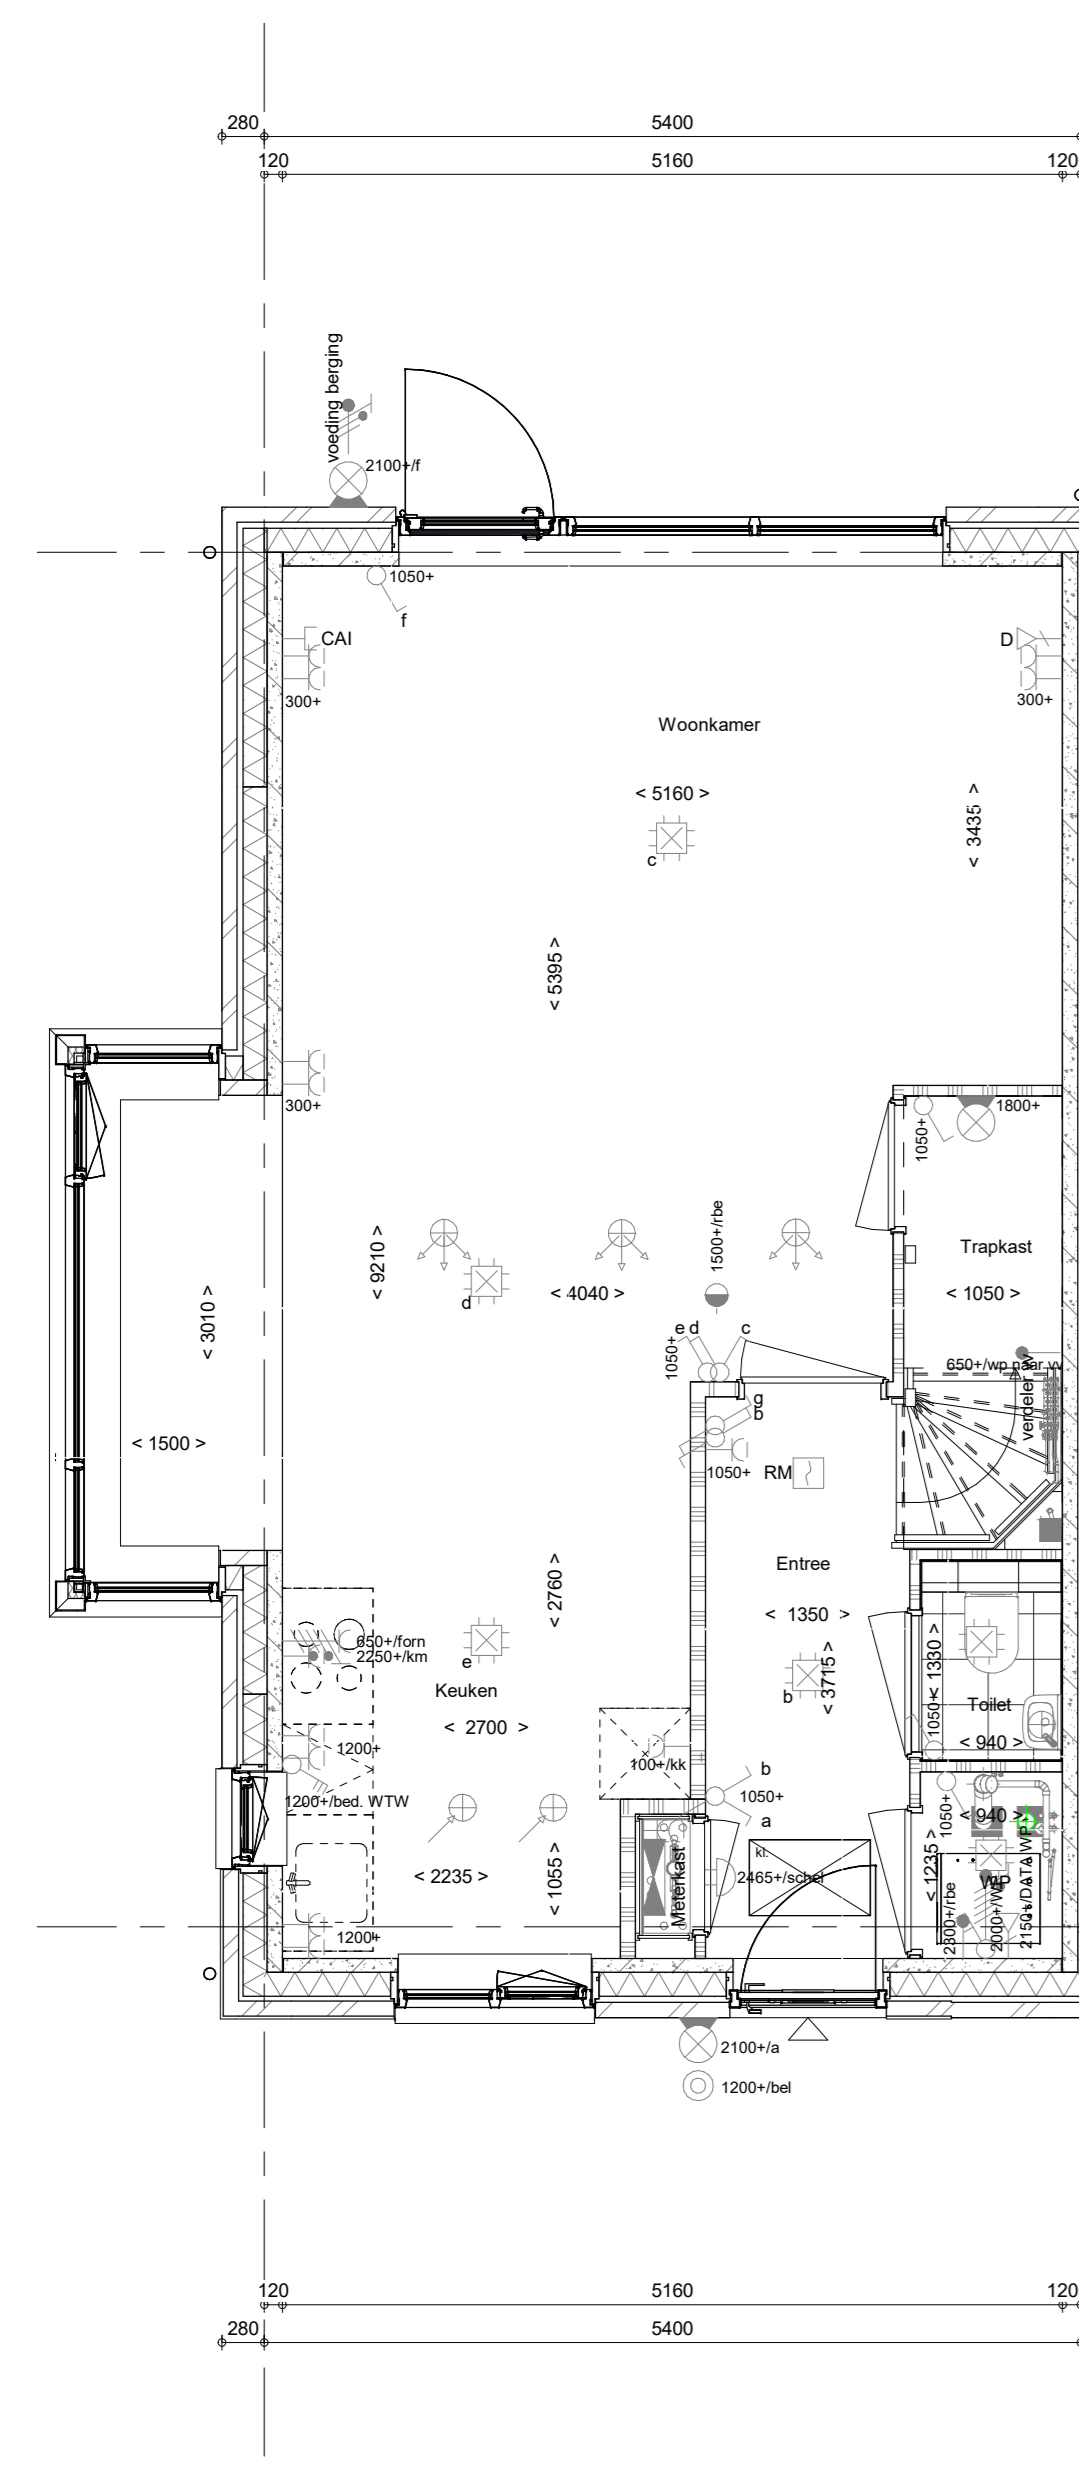


Begane grond  
1 : 50

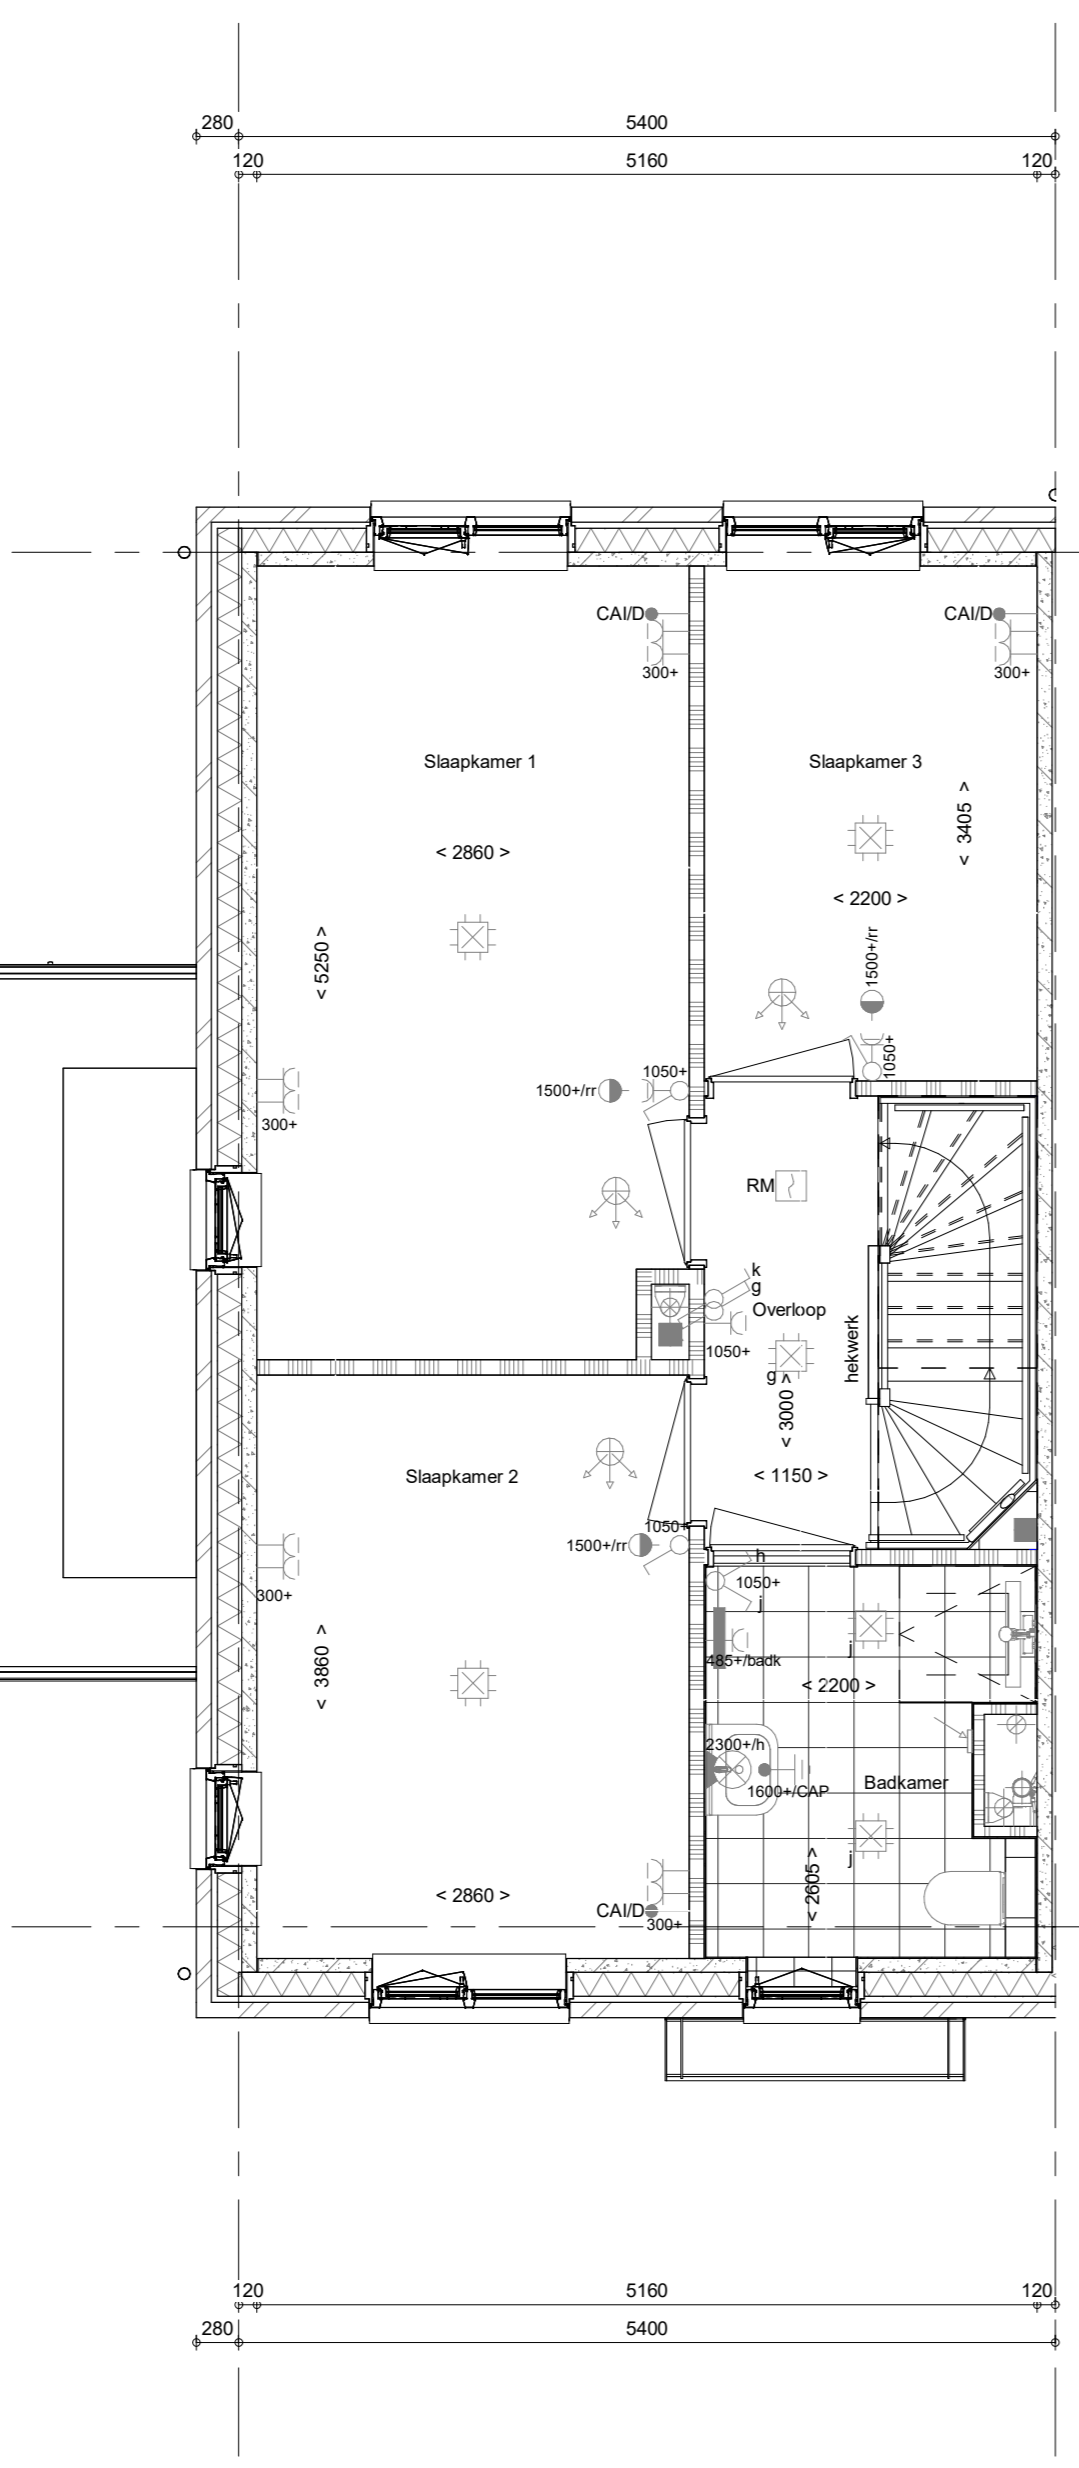

1e verdieping  
1 : 50

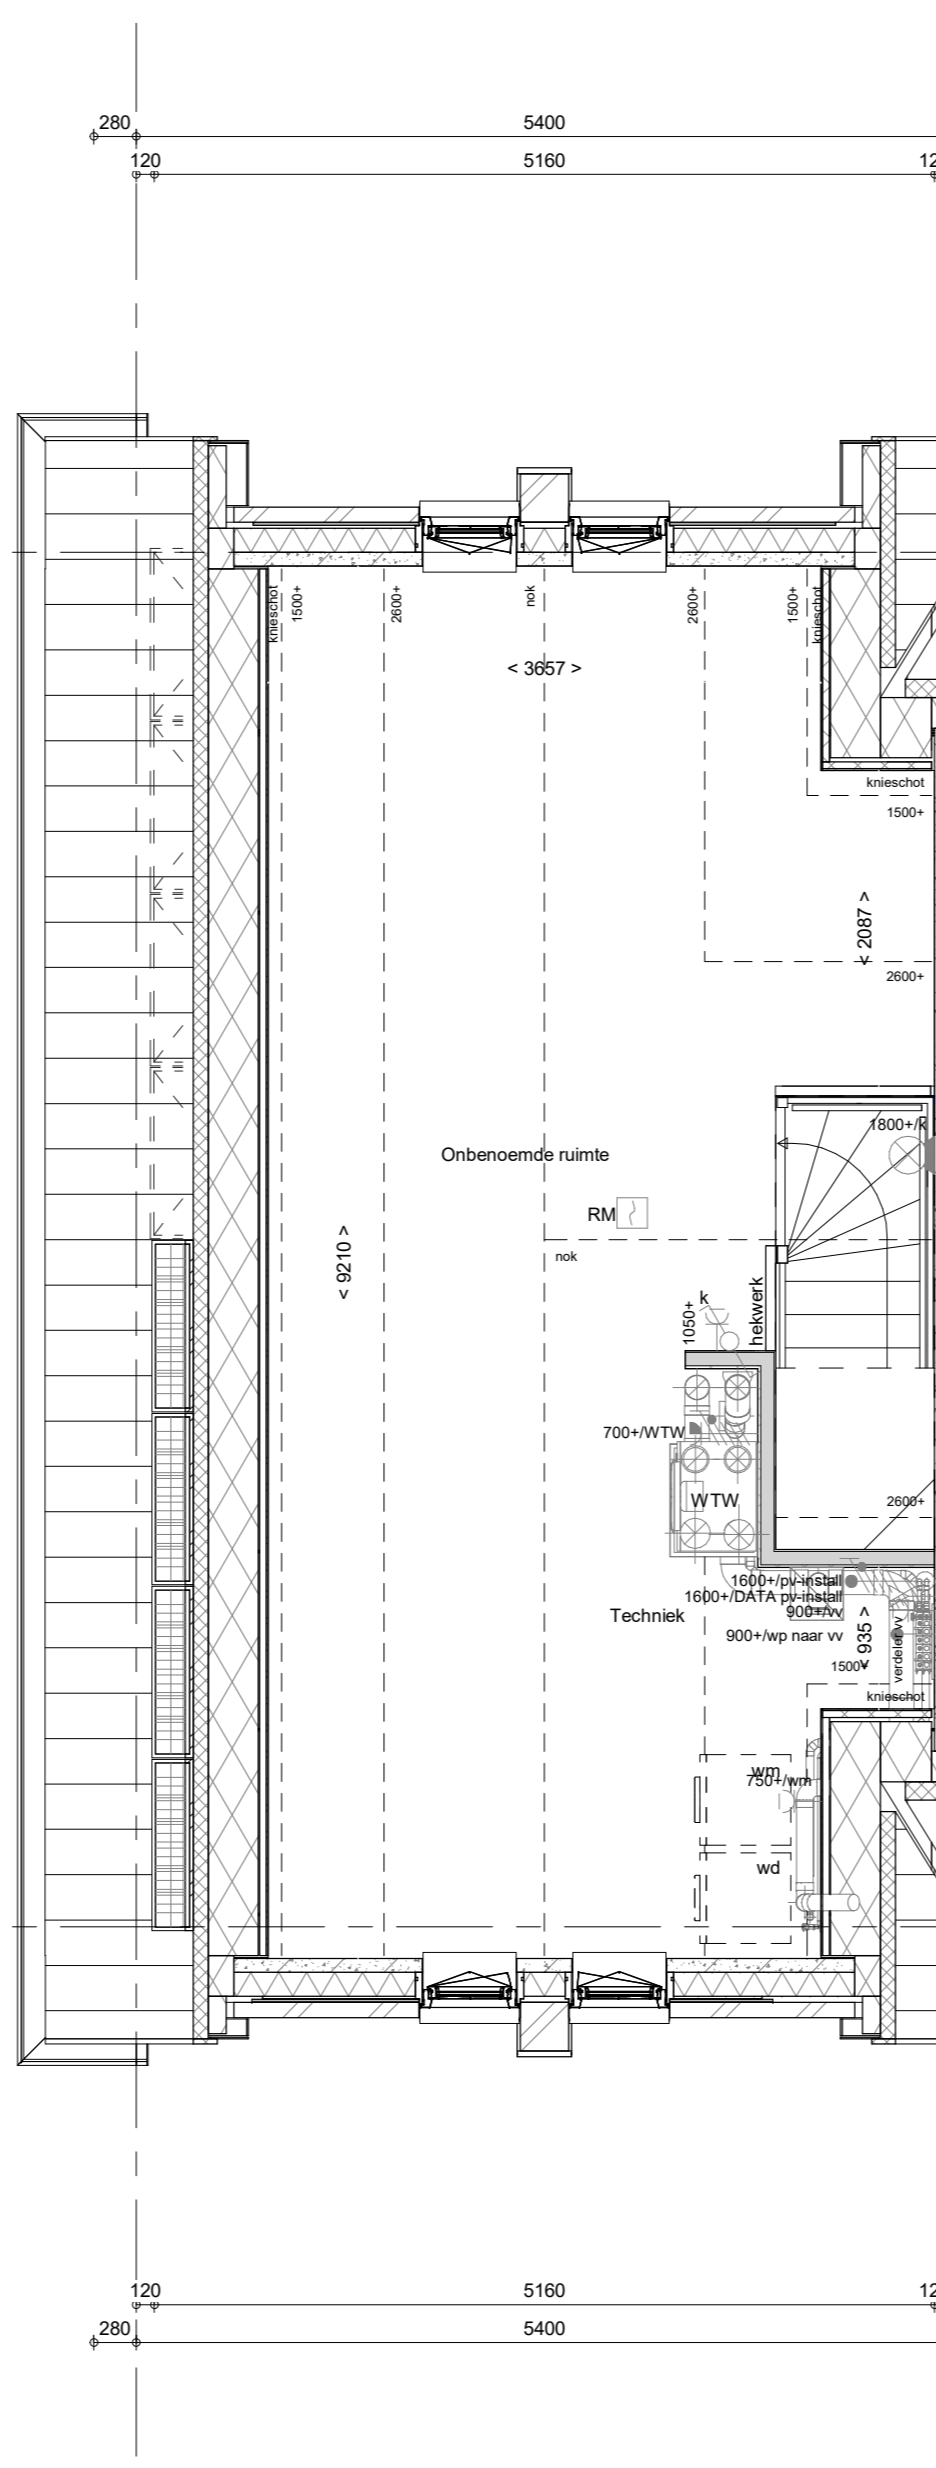

2e verdieping  
1 : 50

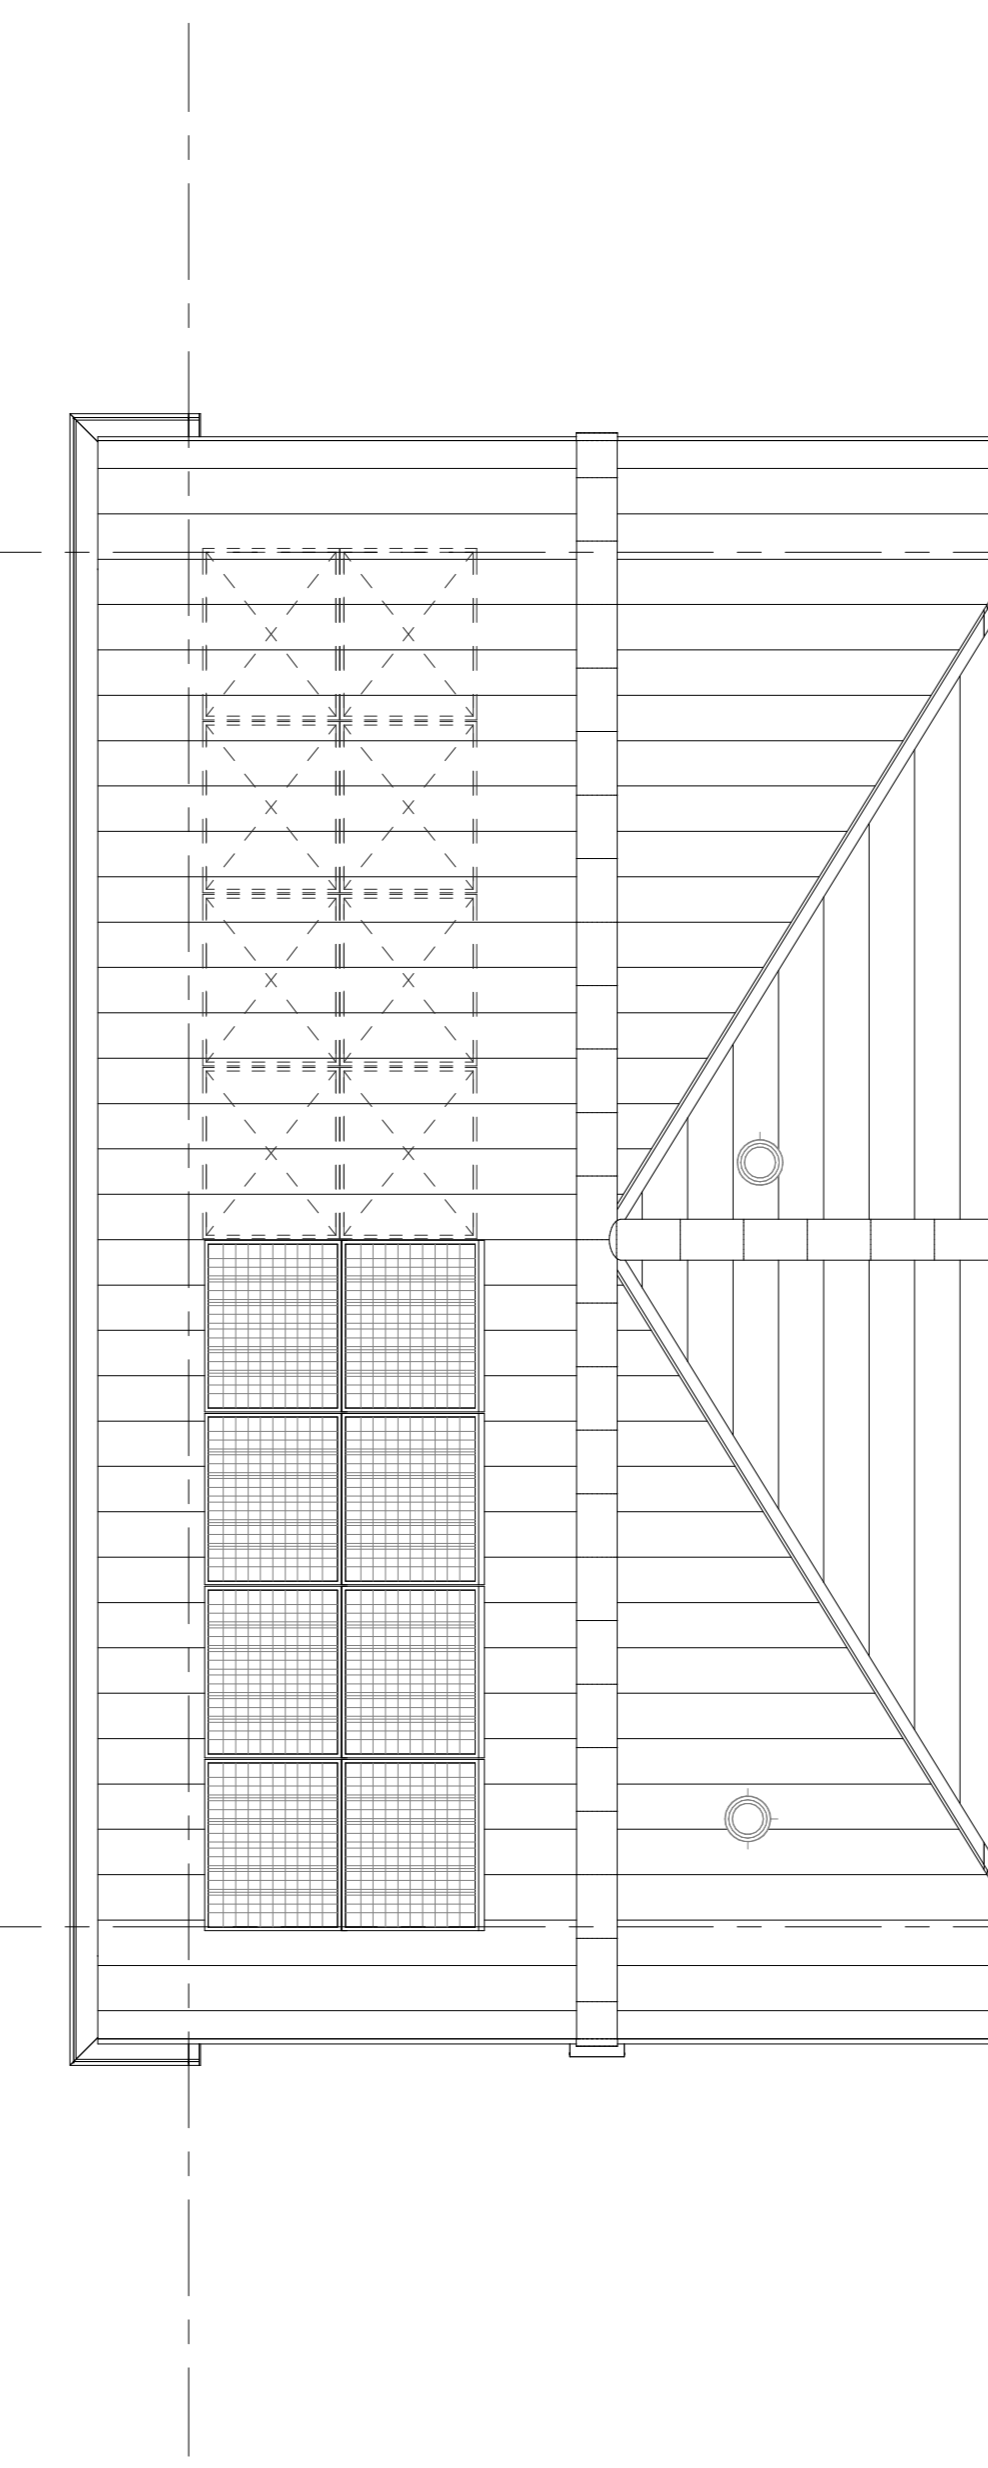

Dakaanzicht  
1 : 50

**ELEKTRISCHE INSTALLATIE**

- Aansluitpunt 1 fase, met en beschermingscontact, pv-install bedraad, niet afgemonteerd (loos in mk)
- Aansluitpunt voeding PV-installatie (indien PV-install aanwezig)
- Aansluitpunt niet bedraad
- Loze leiding wordt bedraad met CAI en UTP kabel, niet afgemonteerd, en op rol in meterkast (pv-niet alleen bedraad met UTP kabel)
- Aansluitpunt TV wordt bedraad met CAI en UTP kabel, afgemonteerd met CAI wandcontactdoos en female steekkerje in meterkast
- Aansluitpunt DATA wordt bedraad met CAI en UTP kabel, afgemonteerd met RJ45 wandcontactdoos en RJ45 steekkerje in meterkast (afgemonteerd DATA indien PV-install aanwezig)
- Armatuur met sivoegpunt aan buitenzijde, op wand
- Bel
- Centraal aardpunt
- Centraal afdoois tbv verlichting
- Drakloop
- Enkeelpolige schakelaar met wandcontactdoos, verhoogde aanraakveiligheid
- Aansluitpunt tbv armatuur op wand
- Roofmekeer, optisch op lichtnet conform NEN 2555
- Schakelaar, 1-polig
- Schakelaar, 1-polig, met ingebouwde signaalamp, scene schakelaar "ALLES UIT" free@home
- Schakelaar, serie-
- Schakelaar, wissel-
- Schakelaar, wissel-, 2-voudige sivoering
- Schakelaar, wissel-/enkeelpolig
- Schakelaar, wissel-/enkeelpolig met ingebouwde signaalamp
- Schakelaar, 3-standen tbv bediening ventilatie
- Slang naar wp (btp)
- Buitenrooster (N-NO zijde schaduwrijk)
- Verdeelrichting
- Wandcontactdoos 1-voudig met beschermingscontact, verhoogde aanraakveiligheid
- Wandcontactdoos 1-voudig met beschermingscontact, waterdicht
- Wandcontactdoos 2-voudig met beschermingscontact, verticaal, verhoogde aanraakveiligheid
- Wandcontactdoos 2-voudig met beschermingscontact, horizontaal, verhoogde aanraakveiligheid
- Wandcontactdoos met wisselschakelaar, verhoogde aanraakveiligheid
- Wandcontactdoos, perlex, 2x230V tbv formis
- Wandcontactdoos, perlex, mv 230V, WP 400V
- Omvormer PV-installatie
- PV-paneel
- aantal en positie PV panelen locatie specifiek
- extra PV-panelen vallen onder aanvullende maatregelen om te voldoen aan de BENG-eisen

**CENTRALE VERWARMING - EN WATERINSTALLATIE**

- hwa + hemeelwaterafoer - voor positie zie blokoverzicht
- balkenraan voorstrij
- opstelplaats warmtepomp (WP)
- opstelplaats expansievat
- opstelplaats gebalanceerde ventilatie (WTW)
- afzigtpunt mechanische ventilatie plafond
- afzigtpunt mechanische ventilatie wand
- opstelplaats verdeler-voerverwarming
- verwarmingselement in badkamer electrisch

**BOUWKUNDIG RENVOOI**

- Kruipkruik
- Entree symbol
- betonwanden - langgevel 90 mm - koppelgevel en woningscheidende wanden 100 mm
- isolatie 100 mm
- meetswerv 100 mm
- gipsboven 70/100 mm
- lichte scheidingswand gelsoldeerd 100 mm
- lichte scheidingswand ongetsoldeerd 118 mm
- dakpakket
- ribbenvloer 350 mm
- betonvloer 200 mm
- dekvloer 70 mm
- wandgevelwerk vgs. technische omschrijving
- wm = wasmachine
- wd = wasdroger
- Opstelling vloeren 100 mm
- R
- L
- \* Akoestische rooster / valdorpel / stofdorpel slaapkamerdeuren

**OPSTELPLAATS**

- wm = wasmachine
- wd = wasdroger

**RENVOOI BEGLAZING**

- beglazing aan binnenzijde (tenzij anders aangegeven)
- inbraakwerendeis klasse 2 volgens NEN 5096
- o o beglazing dubbel isolerend
- o o o beglazing triple isolerend
- o o o o beglazing dubbel isolerend, veiligheidsglas
- o o o o o beglazing triple isolerend, veiligheidsglas
- M beglazing, matglas
- o o o o beglazing, brandwerend
- o o o o o beglazing, geluidswerend
- ▲ beglazing, zonwerend
- \* deze maatregelen worden ingezet indien noodzakelijk om te voldoen aan de BENG-eisen

Wijziging nr.	Wijziging datum	Wijziging omschrijving
Projectnaam: Feel good	Projectlocatie: Middelburg	Projectnr.: PRE12743
Opdrachtgever: Heijmans Vastgoed BV	Architect: IbisQuadrat	Projectfase: Verkooptekening
Onderwerp: OVZT BNR 39	Plattegr, gevel, doorsnede	
		Formaat: A0 Schaal: 1:50 Datum: 06-09-2023 Tekent: VDB
Opdrachtgever: Heijmans Vastgoed BV Architect: IbisQuadrat Projectfase: Verkooptekening Onderwerp: OVZT BNR 39 Plattegr, gevel, doorsnede		<b>VK-9.039</b>