

KAO-Opties
 AB6324 Aanbouw aan achterzijde woning over volledige breedte, lang 2400 mm.
 AG5003 Achtergevel voorzien van dubbele deuren en 2 zijlichten.

Individuele wijzigingen
 Geen

Keuken, Sanitair en tegels
 Geen

Bouwkundige werkzaamheden
 Geen

Loodgieter wijzigingen
 205007 Buitenkraan in de achtergevel.

Elektra wijzigen
 210601 Aansluitpunt vaatwasser in de keuken.

CV wijzigen
 Geen

Afbouw
 Geen

heyman's

Heijmans Woningbouw B.V.
 Postbus 171
 5240 AD Rosmalen
 tel: 073 - 543 5111
 fax: 073 - 543 5922


Versie	Datum	Inh.
1	27-05-2024	WdV
A	A	A
B	B	B
C	C	C
D	D	D
E	E	E

Project:	Feel Good
Kavel:	19
Woningtype:	-
Naam koper:	Onverkocht

Voor akkoord koper(s):	
Teknr.	1_BG-00
Tekening schaal	1:50
Gelokend:	YK
VOORLOPIG	

Aan de uitvoering van deze tekening kunnen geen rechten worden ontleend.

Deze tekening heeft alleen betrekking op de opties, voor de overige onderdelen wordt verwezen naar de in de KAO genoemde contractstukken.

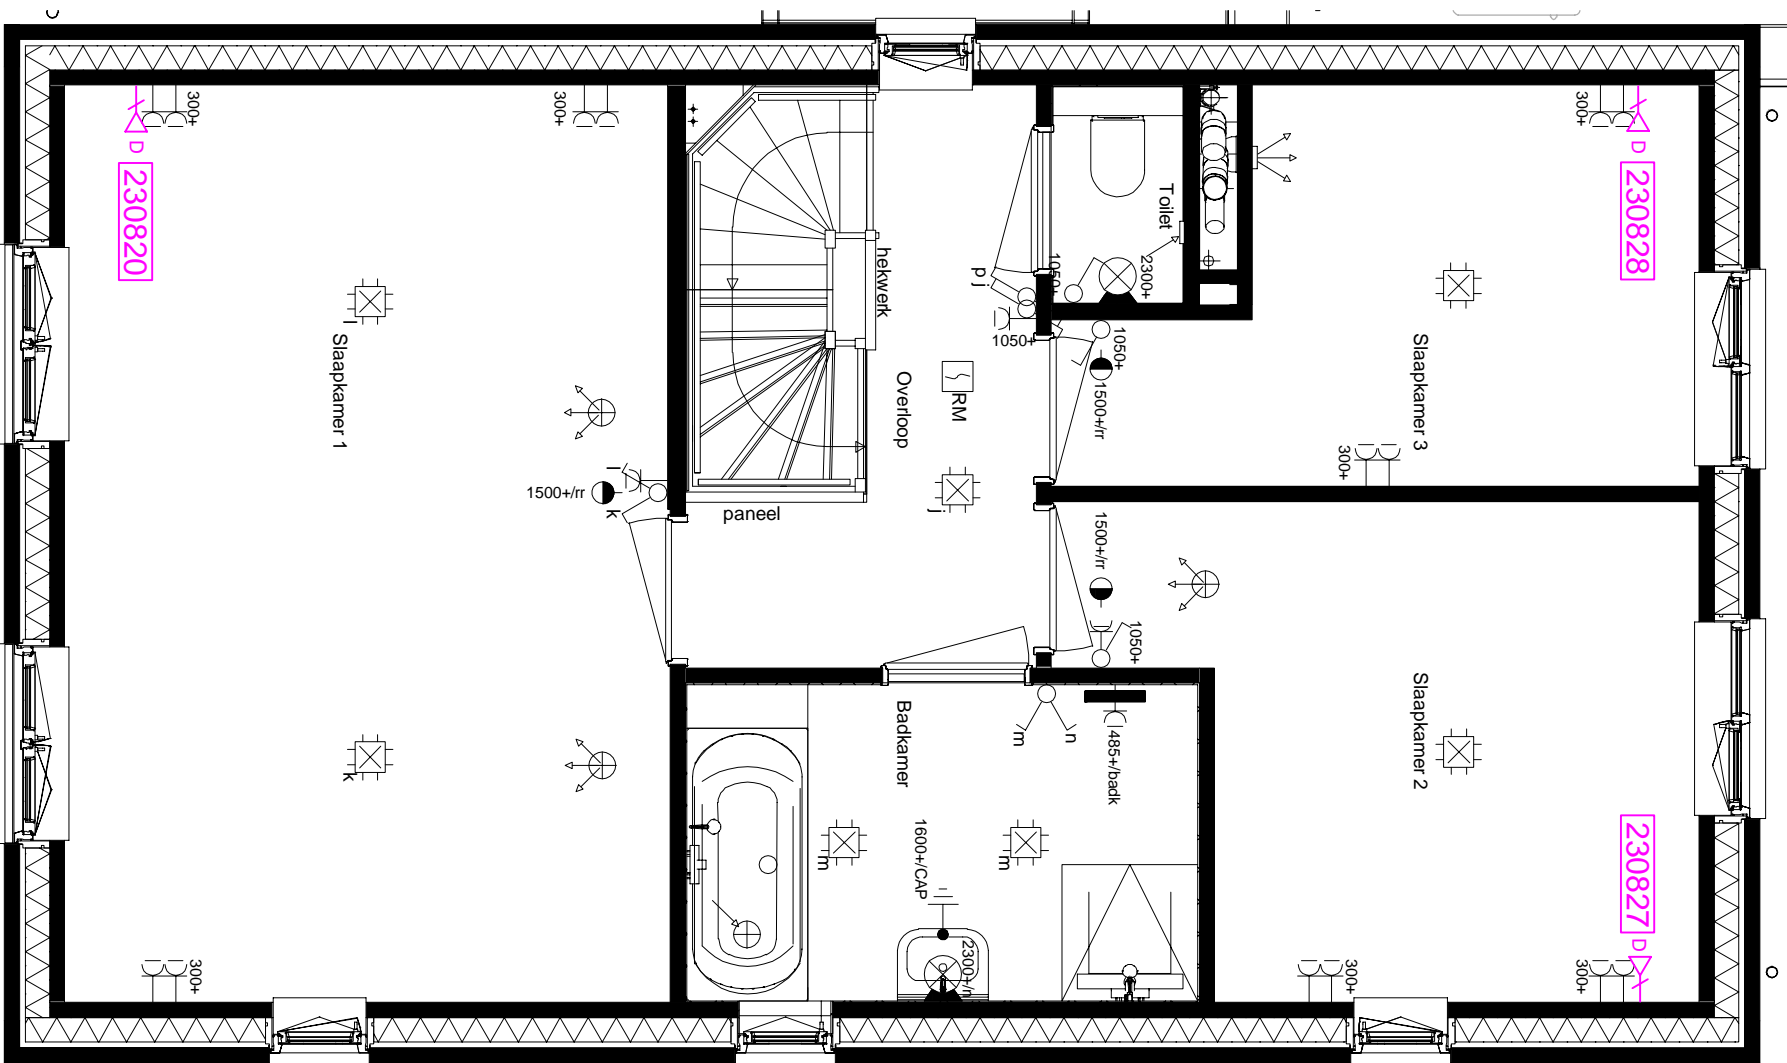

KAO-Opties

Geen

Individuele wijzigingen

Geen

Keuken, Sanitair en tegels

Geen

Bouwkundige werkzaamheden

Geen

Loodgieter wijzigingen

Geen

Elektra wijzigen

230820 Almonteren met UTP op aansluitpunt 20 slk 1

230827 Almonteren met UTP op aansluitpunt 27 slk 2

230828 Almonteren met UTP op aansluitpunt 28 slk 3

CV wijzigen

Geen

Atbouw

Geen

heyjmans


Heijmans Woningbouw B.V.
Postbus 171
5240 AD Rosmalen
tel: 073 - 543 5111
fax: 073 - 543 5922

Project:	Feel Good
Kavel:	19
Woningtype:	-
Naam koper:	Onverkocht

Versie	Datum	Inh.
1	27-05-2024	WdV
A	A	A
B	B	B
C	C	C
D	D	D
E	E	E

Voor akkoord koper(s):	
Teknr.	1_V1-00
Tekening schaal	1:50
Gelastend:	YK
VOORLOPIG	

Deze tekening heeft alleen betrekking op de opties, voor de overige onderdelen wordt verwezen naar de in de KAO genoemde contractstukken

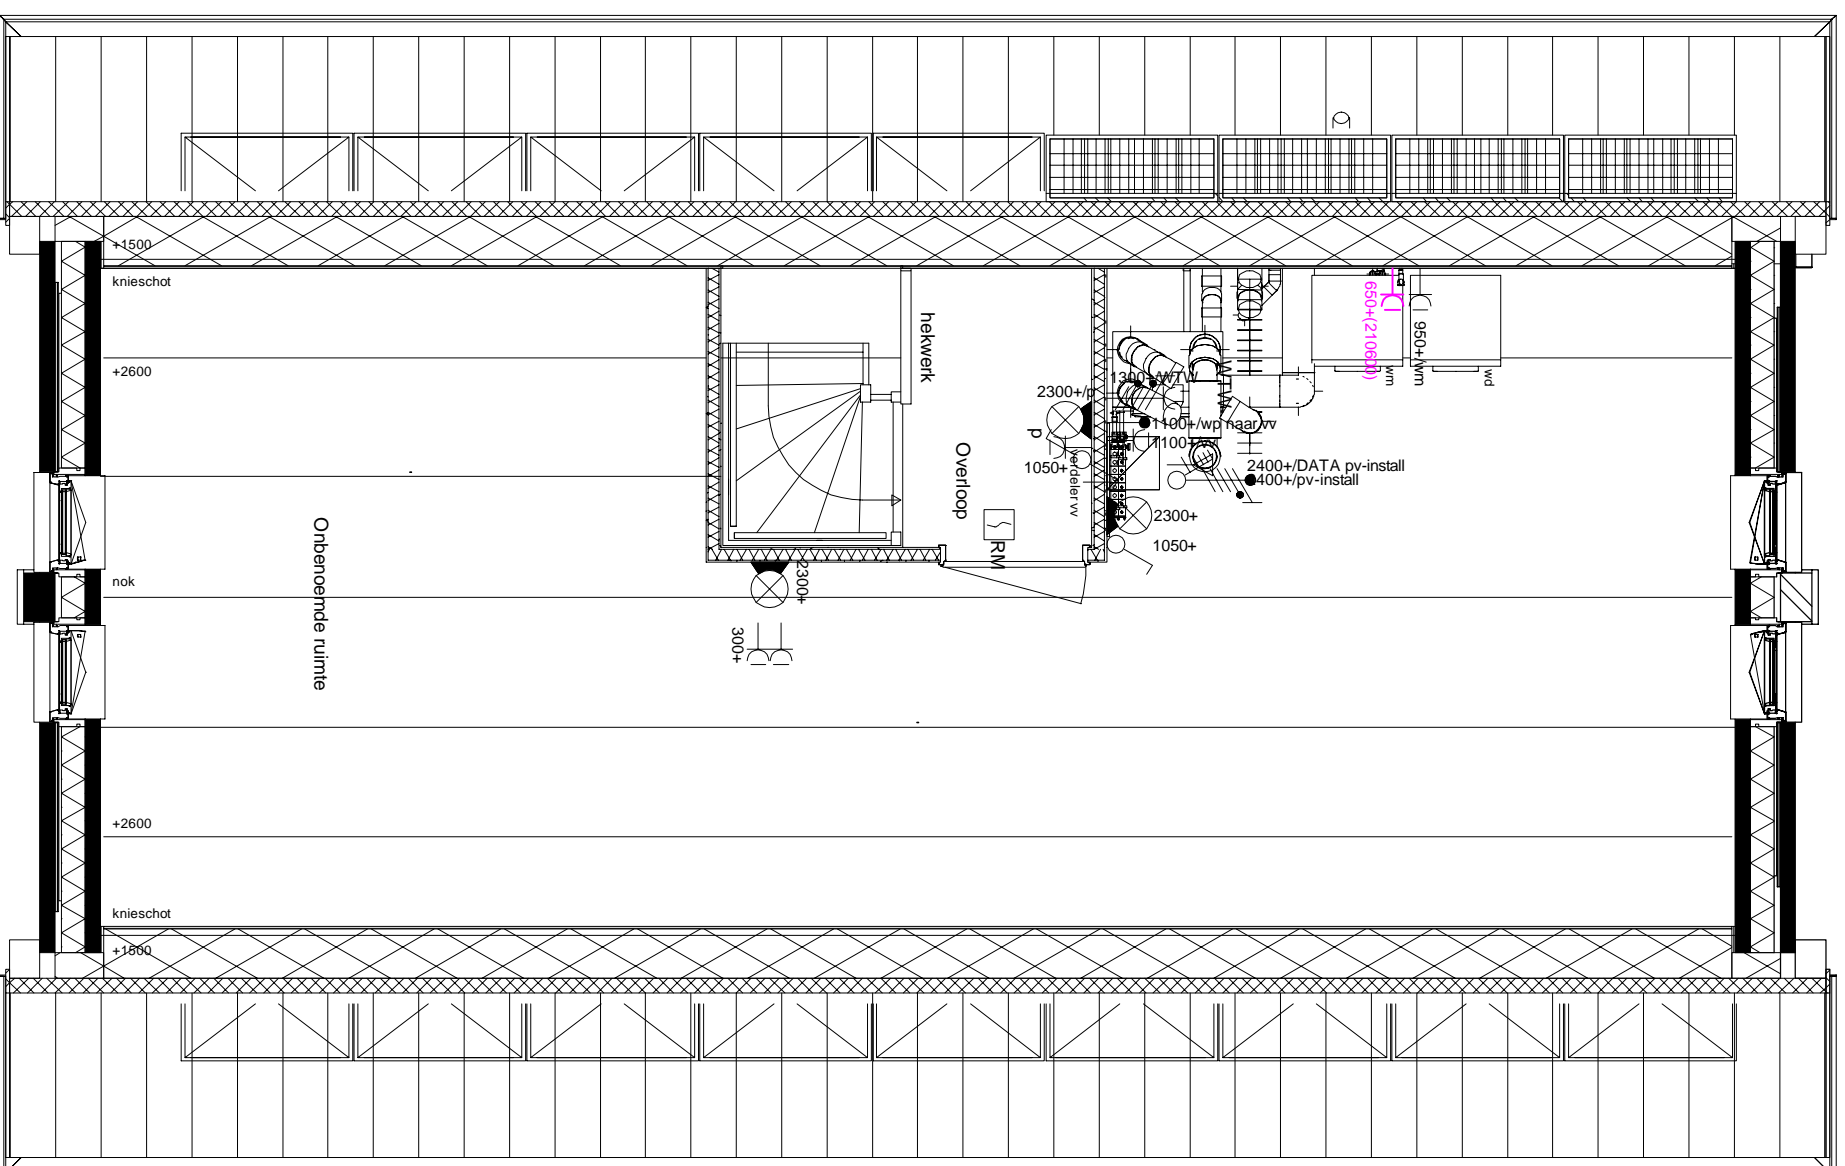

KAO-Opties

Geen

Individuele wijzigingen

Geen

Keuken, Sanitair en tegels

Geen

Bouwkundige werkzaamheden

Geen

Loodgieter wijzigingen

Geen

Elektra wijzigen

210600 Aansluitpunt wasdroger

CV wijzigen

Geen

Afbouw

Geen

heyjmans

Heyjmans Woningbouw B.V.
Postbus 171
5240 AD Rosmalen
tel: 073 - 543 5111
fax: 073 - 543 5922

Project:	Feel Good
Kavel:	19
Woningtype:	-
Naam koper:	Onverkocht

Versie	Datum	Inh.
1	27-05-2024	WdV
A	A	A
B	B	B
C	C	C
D	D	D
E	E	E

Voor akkoord koper(s):		
Teknr.	1_V2-00	Tekening schaal 1:50
Getekend:	YK	VOORLOPIG

Deze tekening leest alleen betrekking op de opties, voor de overige onderdelen wordt verwezen naar de in de KAO genoemde contractstukken

KAO-Opties
Geen

Individuele wijzigingen
Geen

Keuken, Sanitair en tegels
Geen


Bouwkundige werkzaamheden
Geen

Loodgieter wijzigingen
Geen

Elektra wijzigen
Geen

CV wijzigen
Geen

Afbouw
Geen

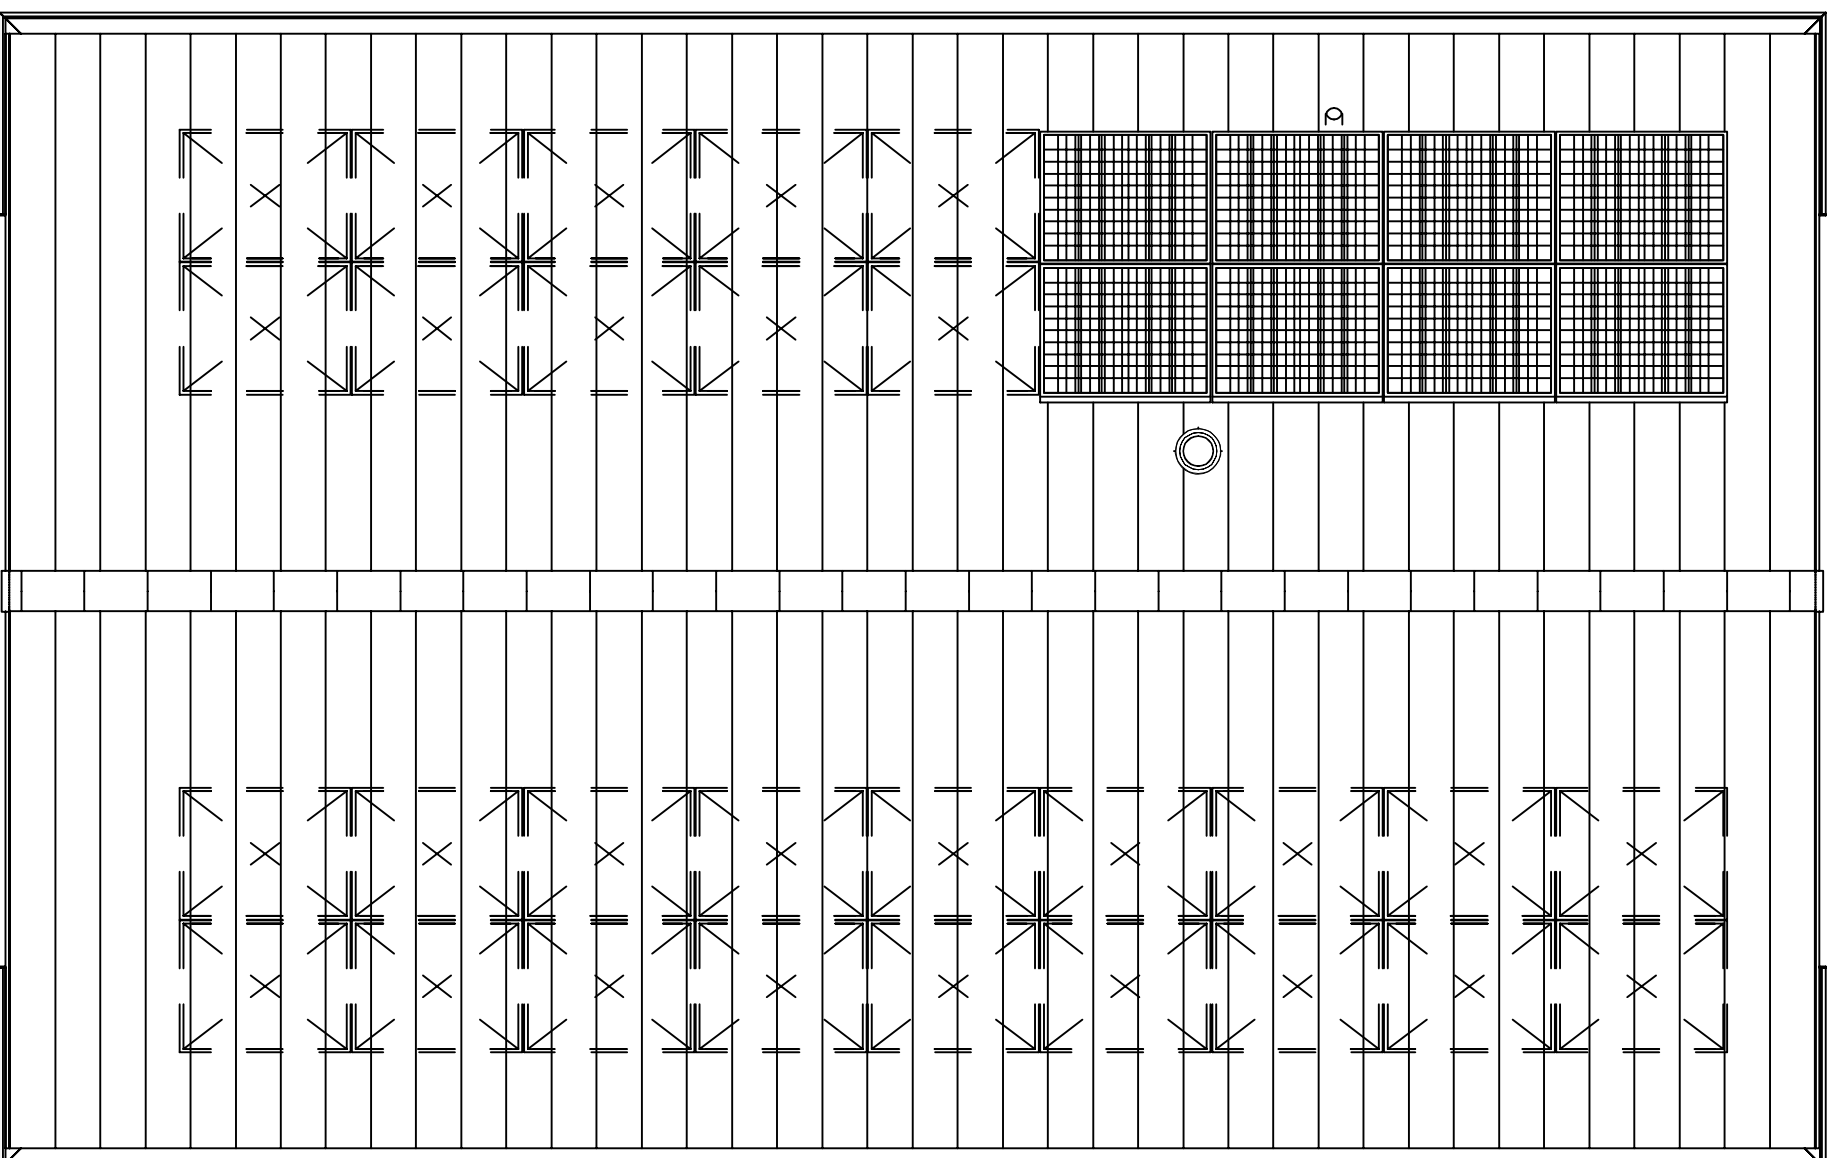

heyjmans

Heyjmans Woningbouw B.V.
Postbus 171
5240 AD Rosmalen
tel: 073 - 543 5111
fax: 073 - 543 5922

Project:	Feel Good
Kavel:	19
Woningtype:	-
Naam koper:	Onverkocht

Versie	Datum	Inh.
1	27-05-2024	WdV
A	A	A
B	B	B
C	C	C
D	D	D
E	E	E

Voor akkoord koper(s):	
Teknr.	1_DAK
Getekend:	YK
VOORLOPIG	

Aan de maatschappij van deze tekening kunnen geen rechten worden ontleend.
Deze tekening heeft alleen betrekking op de opties, voor de overige onderdelen wordt verwezen naar de in de KAO genoemde contractstukken.