





voorgevel
1 : 50




achtergevel
1 : 50

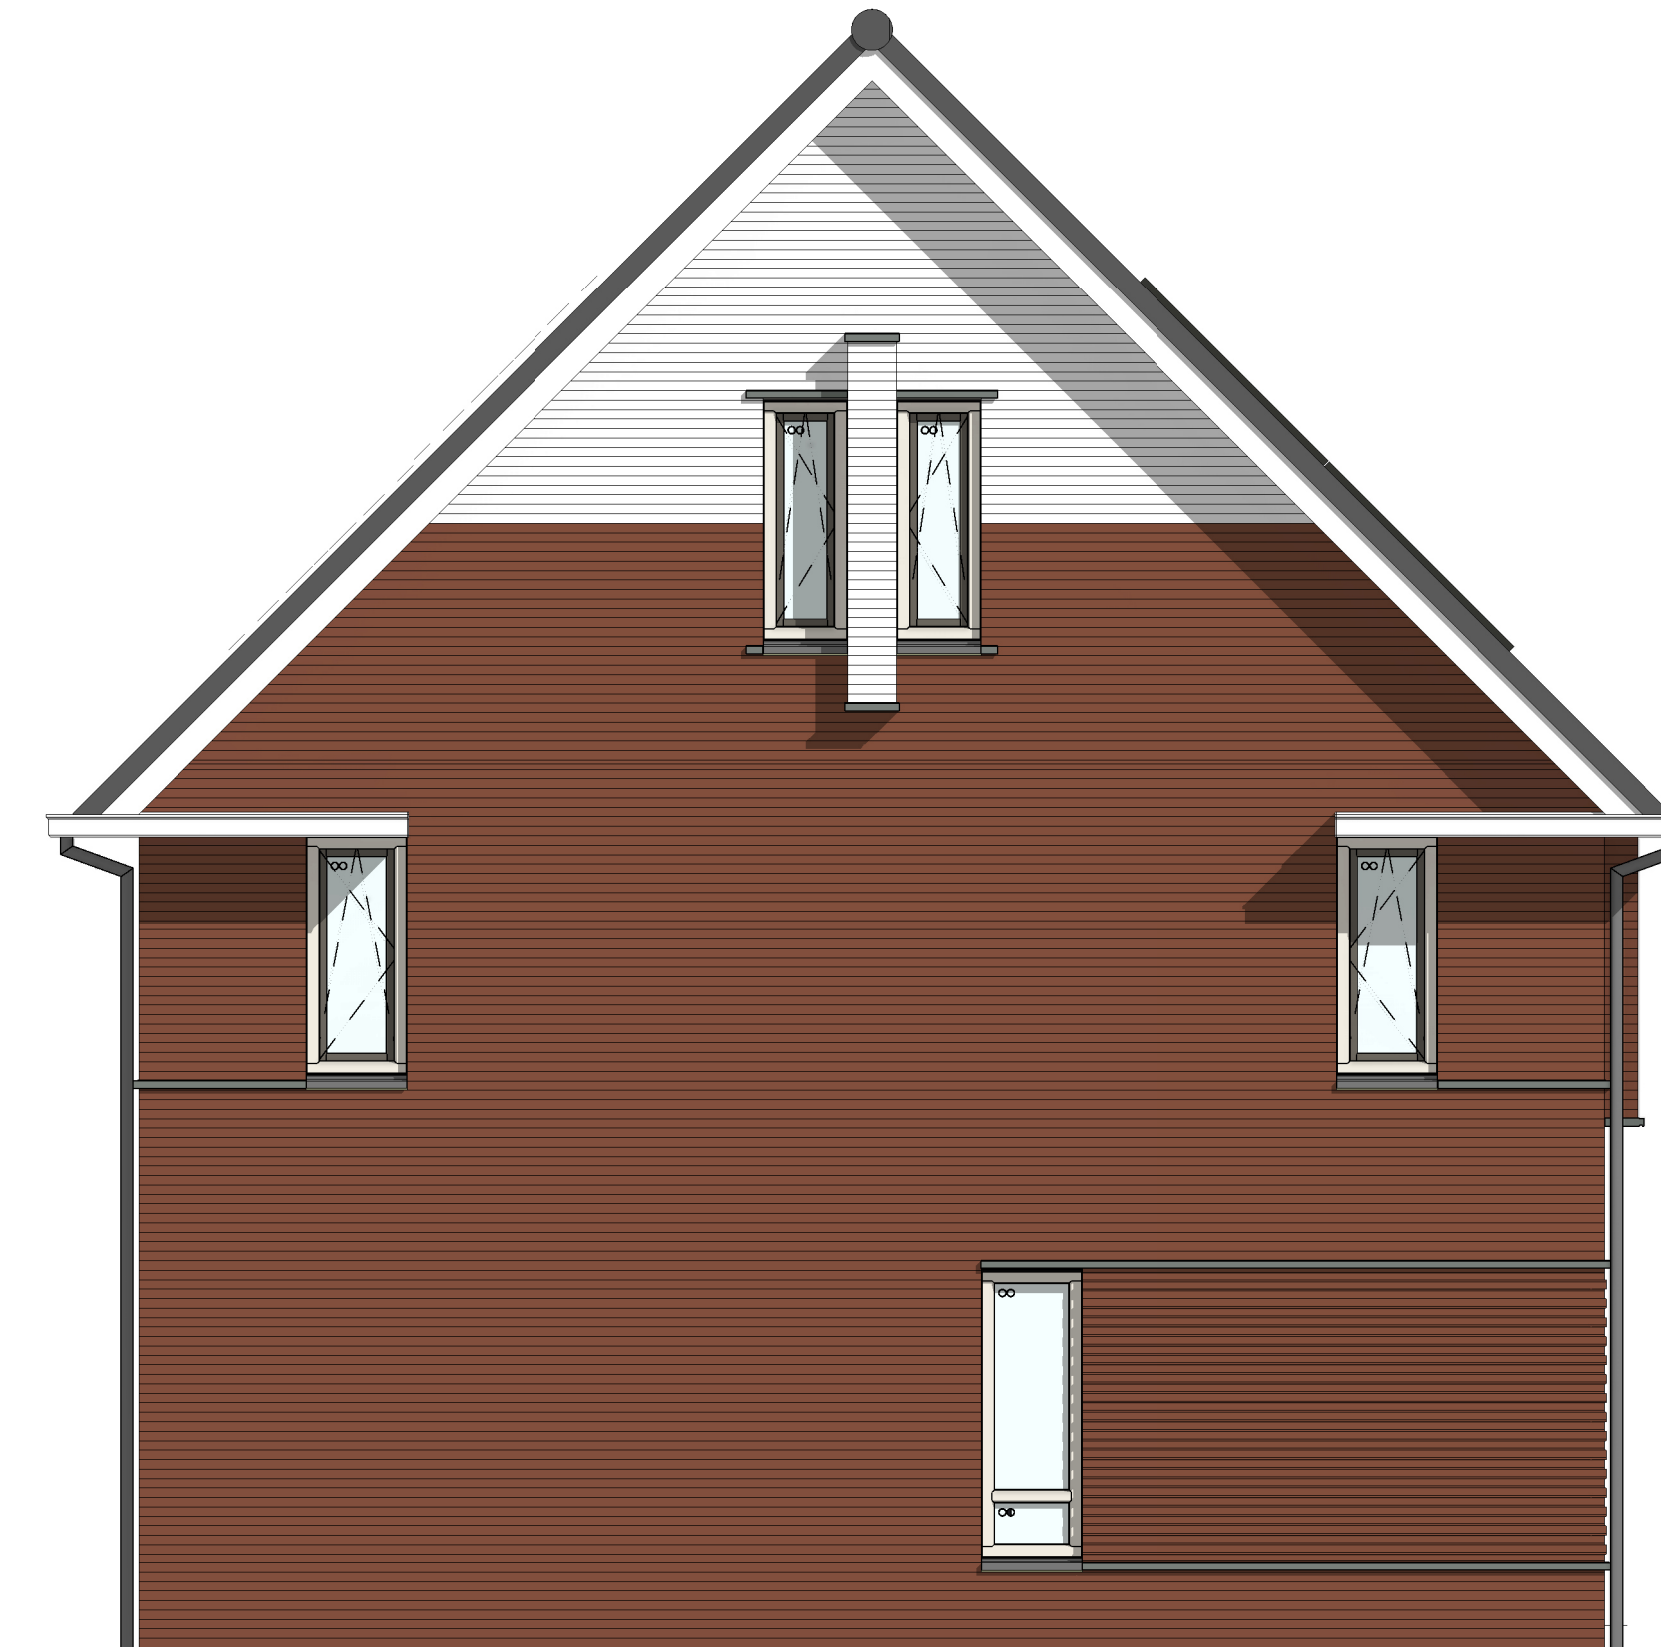


linkerzijgevel
1 : 50

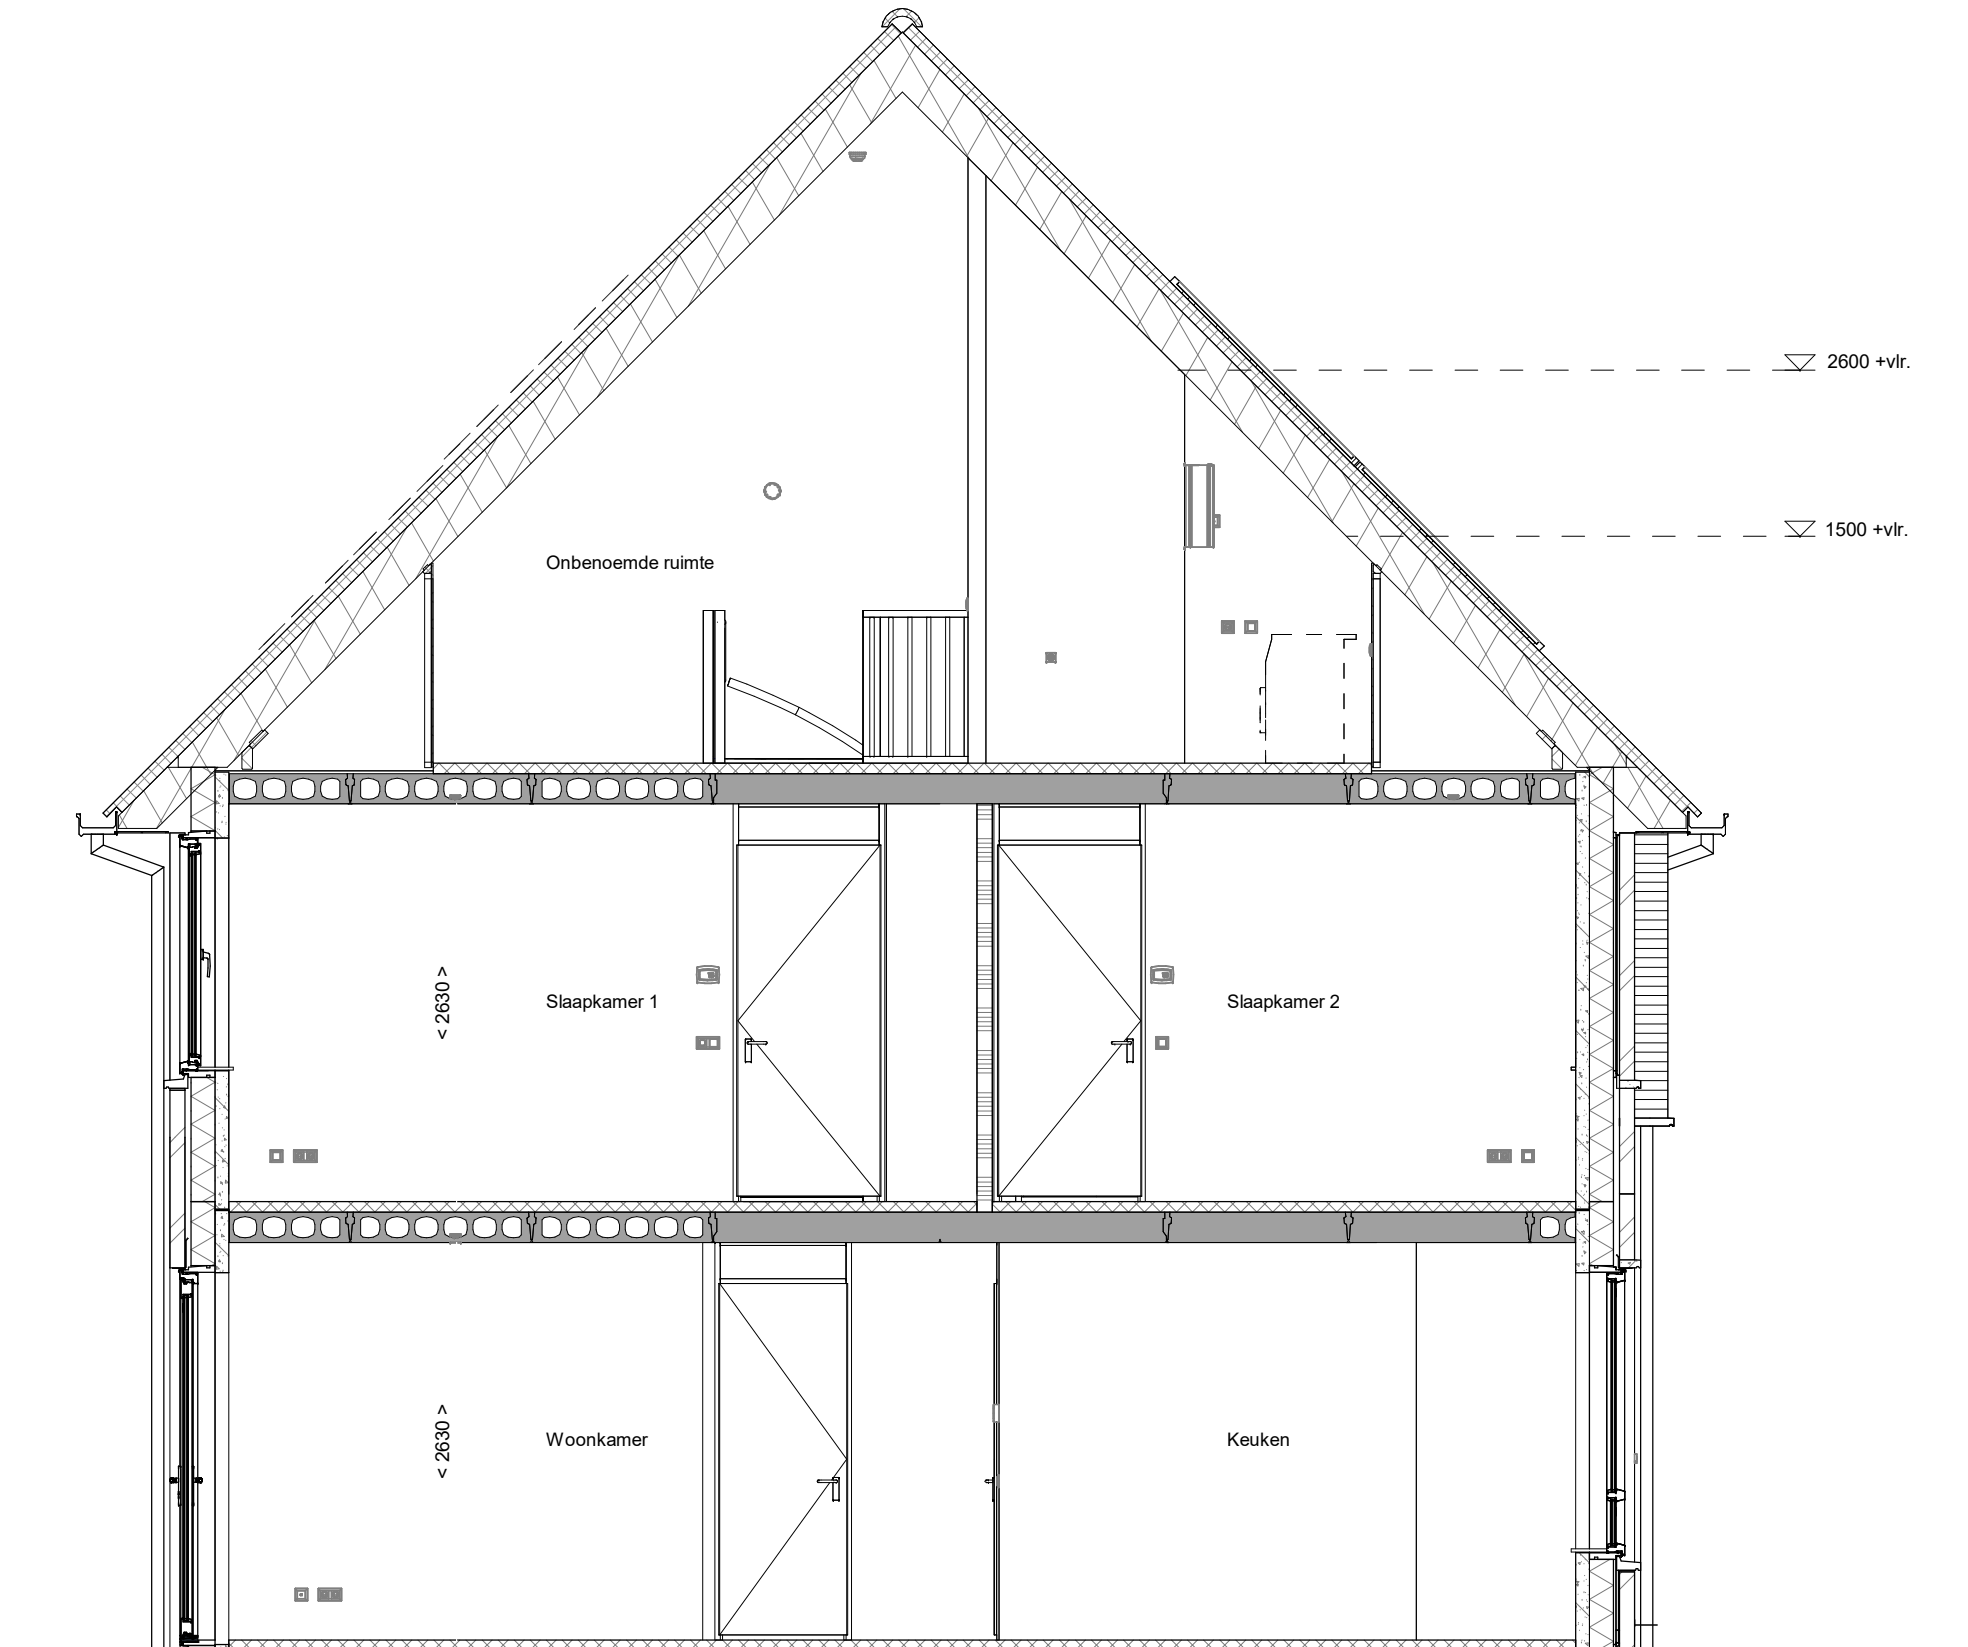


doorsnede A-A
1 : 50

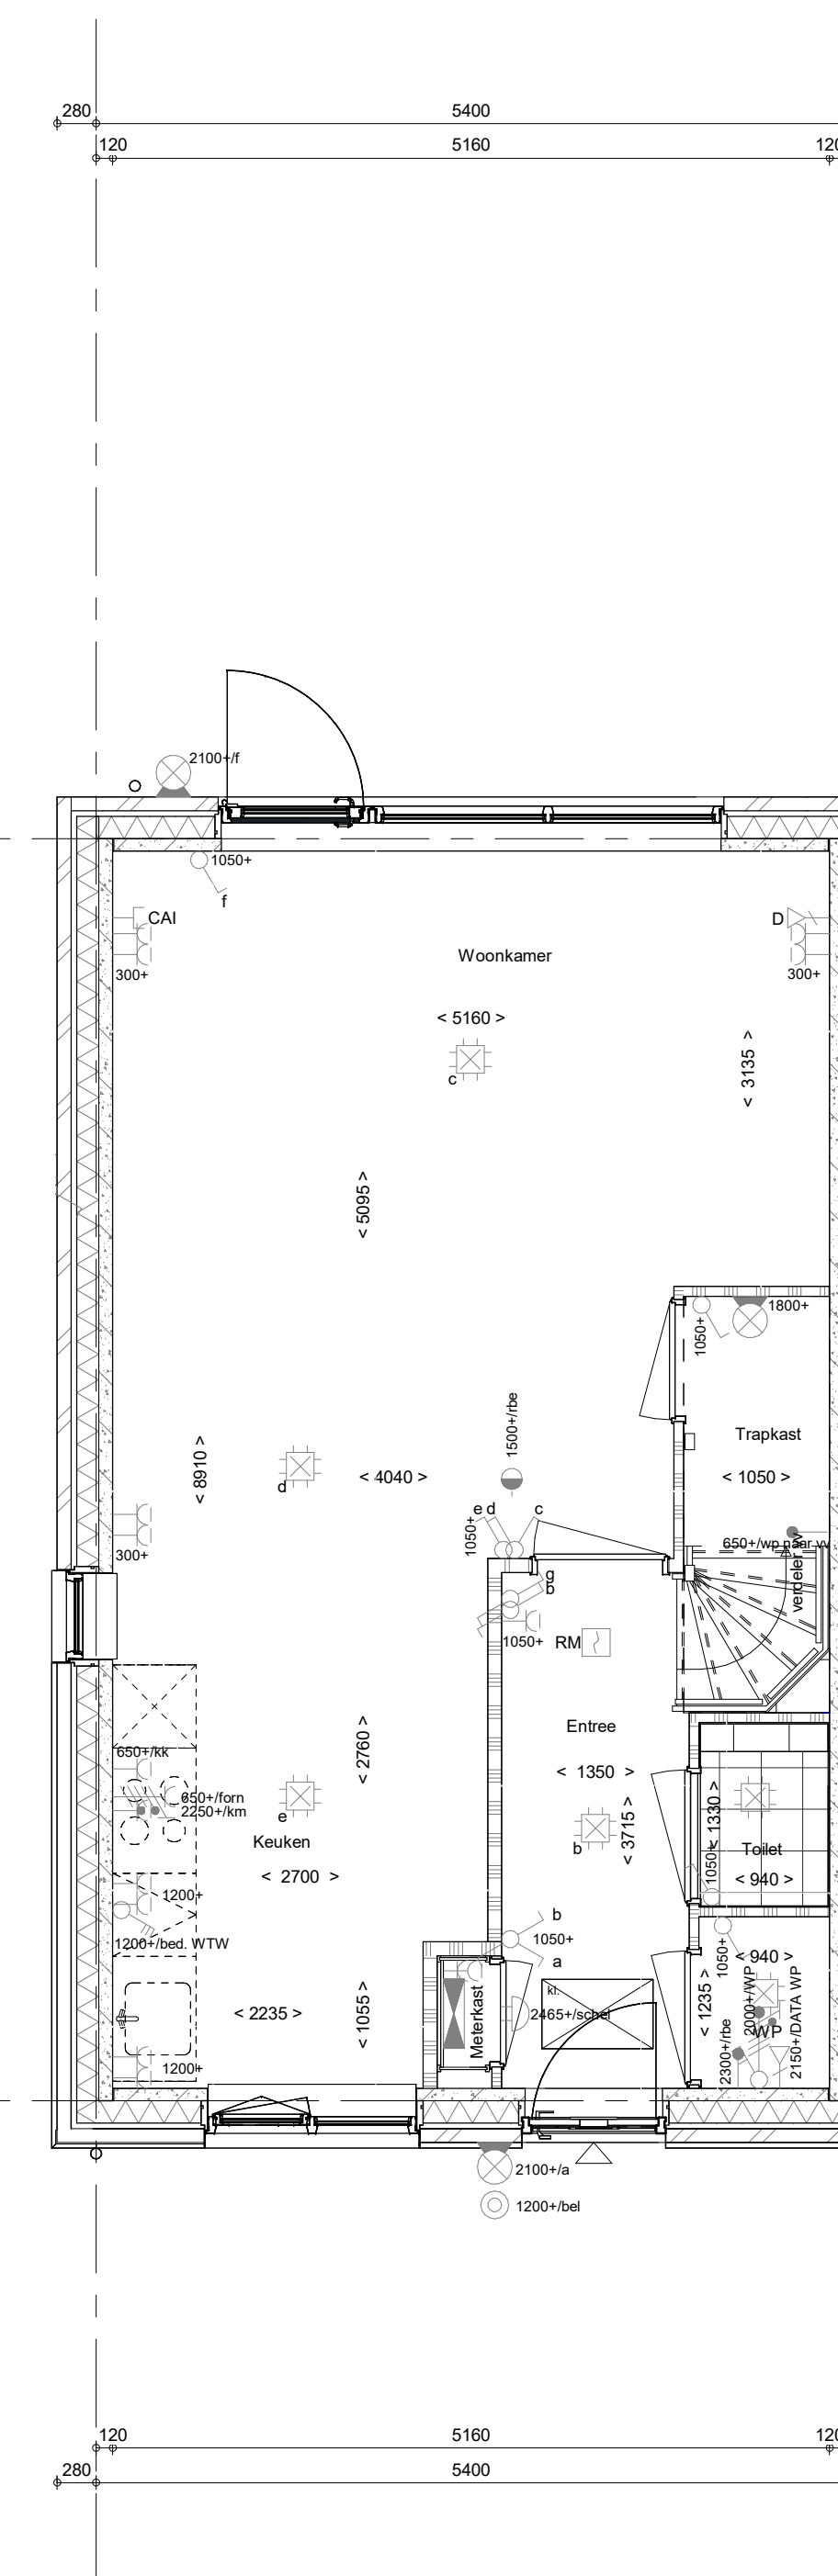


Begane grond
1 : 50

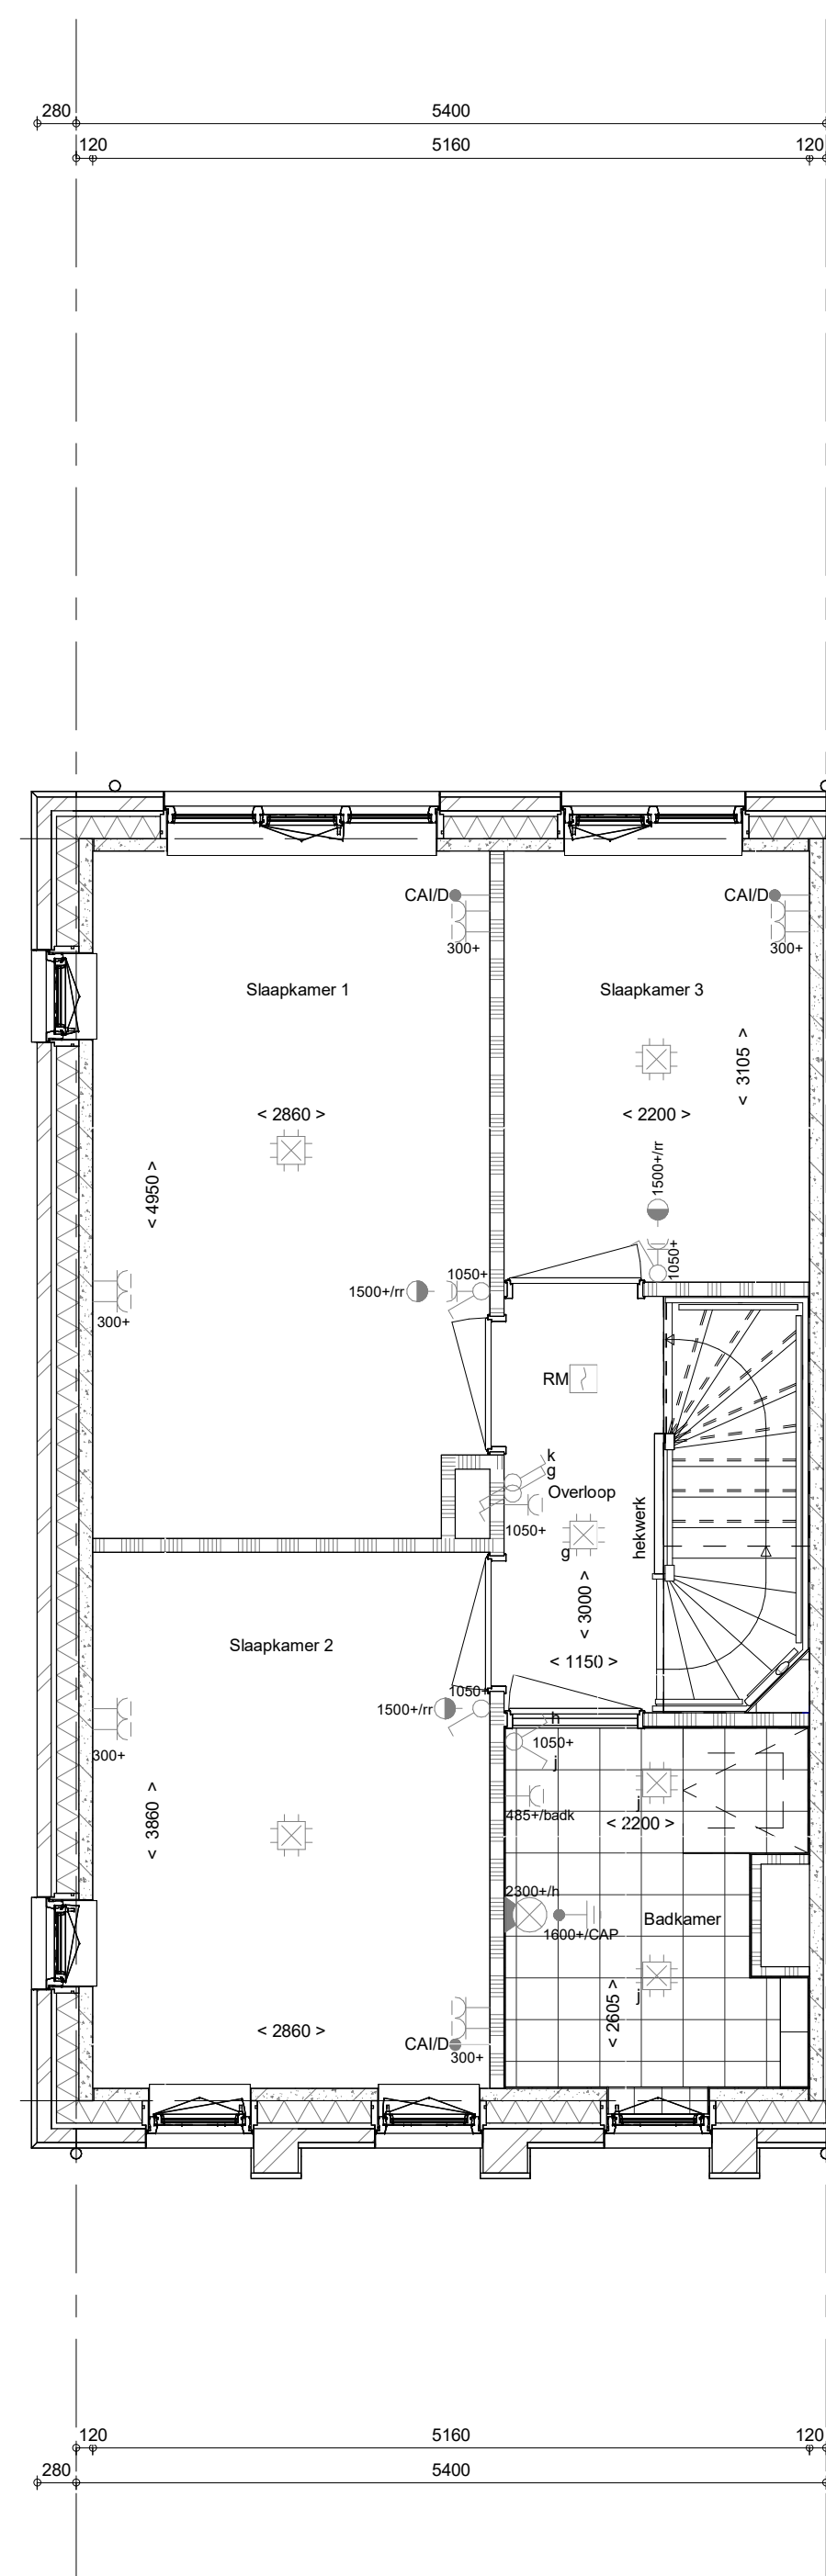

1e verdieping
1 : 50

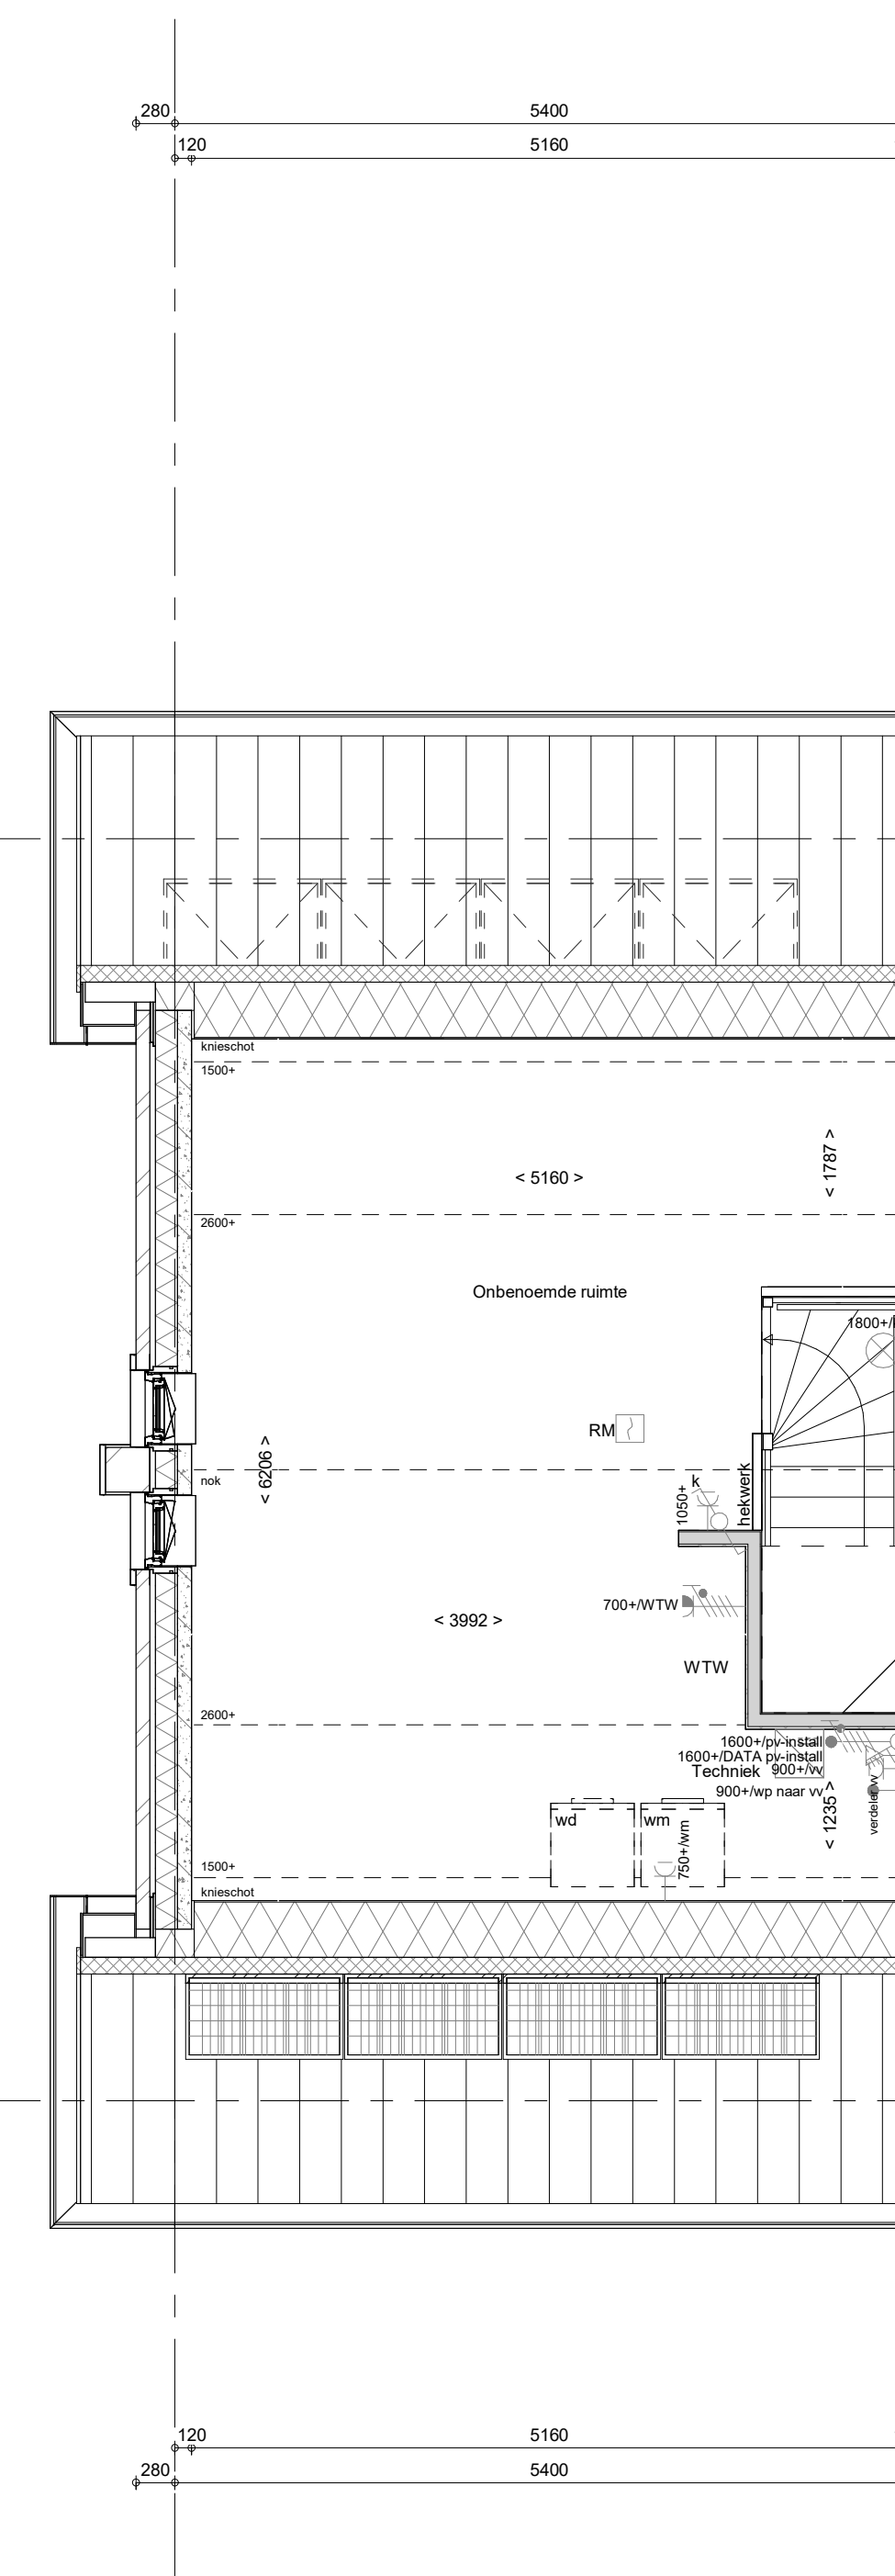

2e verdieping
1 : 50

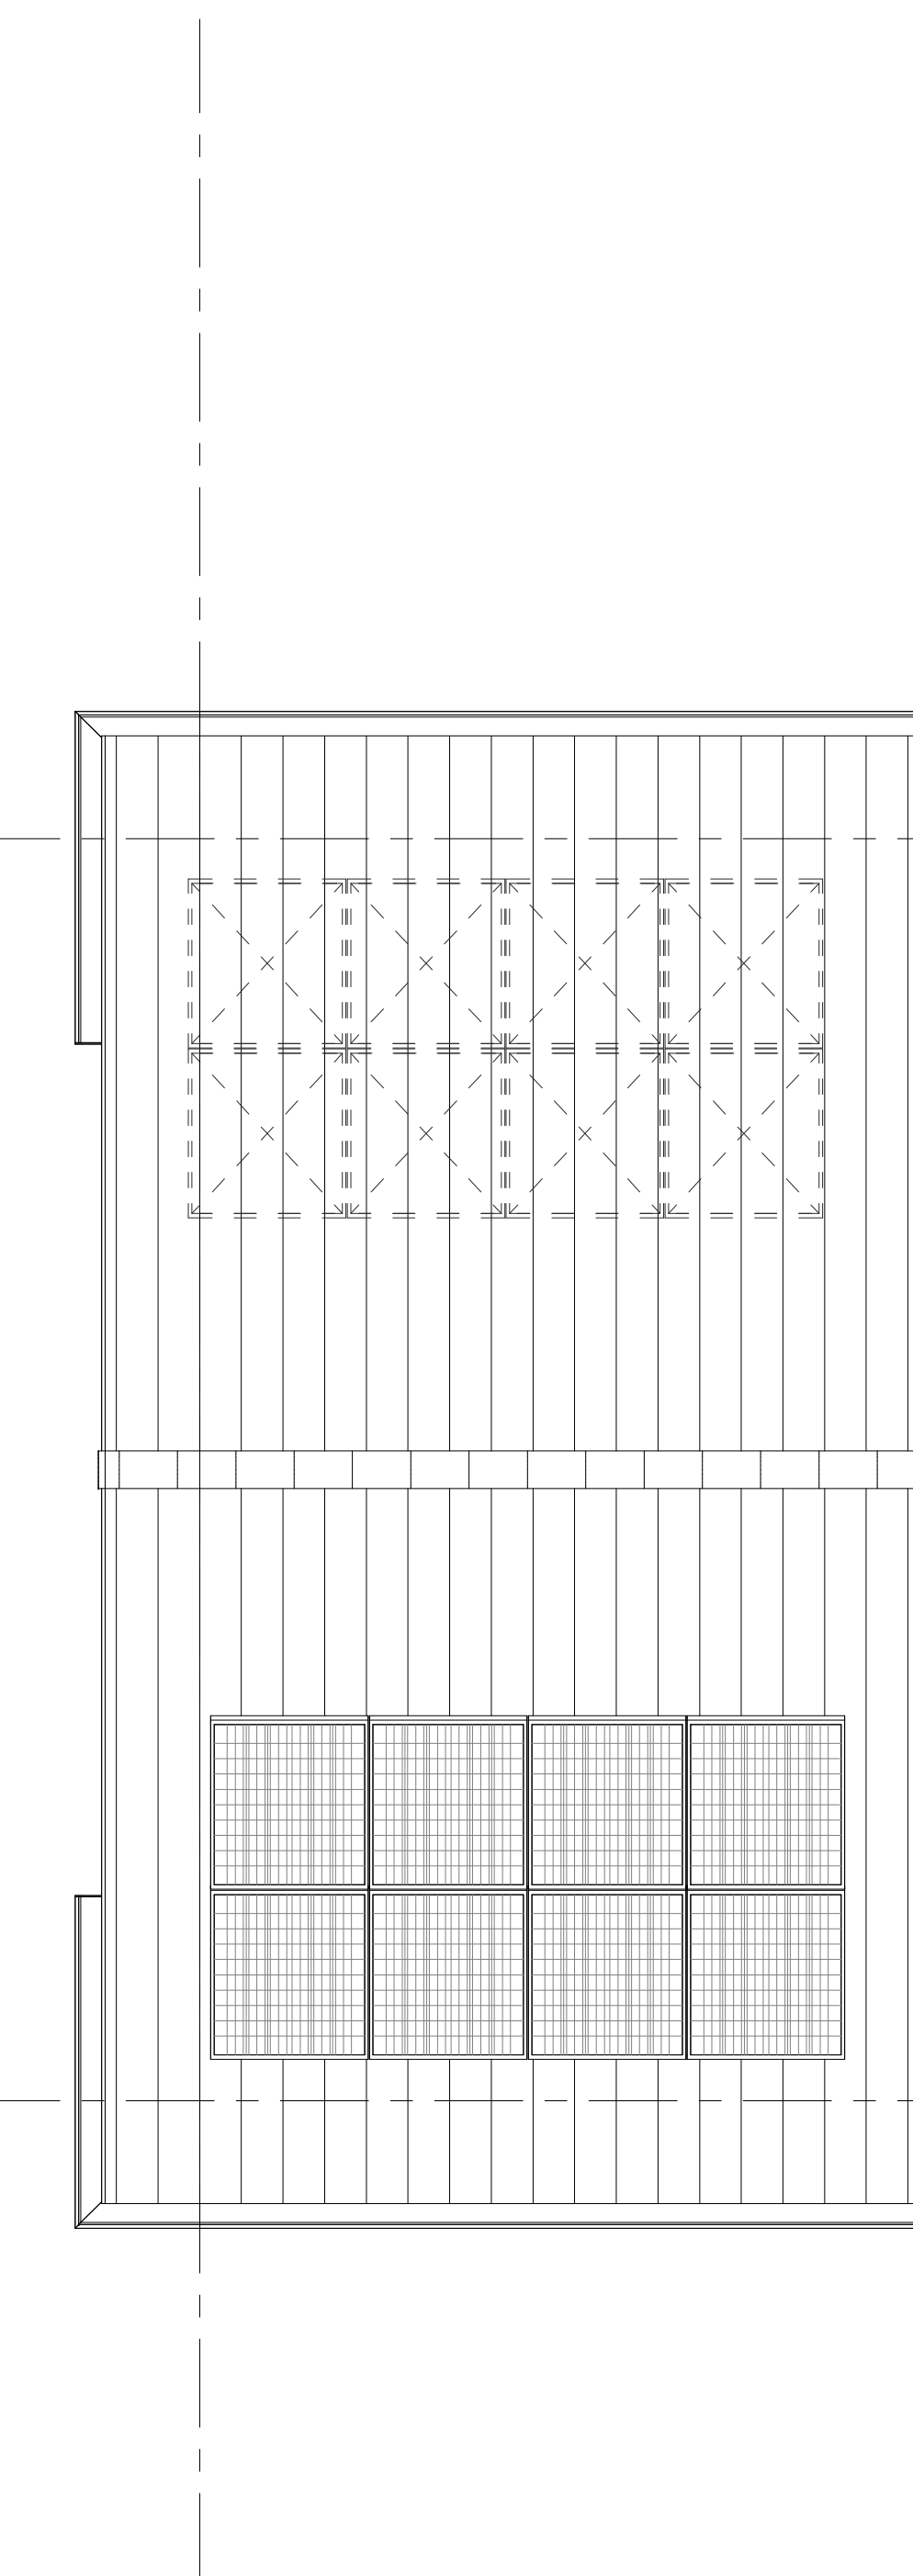

Dakaanzicht
1 : 50

- ELEKTRISCHE INSTALLATIE**
- Aansluitpunt 1 fase, nul en beschermingscontact, pv-install bedraad, niet afgemonteerd (loos in mk)
 - Aansluitpunt voeding PV-installatie (indien PV-install aanwezig)
 - Aansluitpunt niet bedraad
 - Loze lediging wordt bedraad met CAI en UTP kabel, niet afgemonteerd, en op rol in meterkast (pv-inst alleen bedraad met UTP kabel)
 - Aansluitpunt TV wordt bedraad met CAI en UTP kabel, afgemonteerd met CAI wandcontactdoos en female stekker in meterkast
 - Aansluitpunt DATA wordt bedraad met CAI en UTP kabel, afgemonteerd met R45 wandcontactdoos en R45 stekker in meterkast (afgemonteerd DATA indien PV-install aanwezig)
 - Armatuur met invoegpunt aan buitenzijde, op wand
 - Bel
 - Centraal aardpunt
 - Centraaldoos tlv verlichting
 - Drakknop
 - Eikeletpolige schakelaar met wandcontactdoos, verhoogde aanraakveiligheid
 - Aansluitpunt tlv armatuur op wand
 - Rookmelder, optisch op lichtnet conform NEN 2555
 - Schakelaar, 1-polig
 - Schakelaar, 1-polig met ingebouwde signaallamp, scene schakelaar "ALLES UIT" free@home
 - Schakelaar, serie
 - Schakelaar, wissel
 - Schakelaar, wissel, 2-voudige uitvoering
 - Schakelaar, wissel/enkelepolig
 - Schakelaar, wissel/enkelepolig met ingebouwde signaallamp
 - Schakelaar, 3-standen tlv bediening ventilatie
 - Sturing naar wp (tbe)
 - Stuurmooter (N-NO zijde schaduwzijde)
 - Vordereverlichting
 - Wandcontactdoos 1-voudig met beschermingscontact, verhoogde aanraakveiligheid
 - Wandcontactdoos 1-voudig met beschermingscontact, waterdicht
 - Wandcontactdoos 2-voudig met beschermingscontact, verticaal, verhoogde aanraakveiligheid
 - Wandcontactdoos 2-voudig met beschermingscontact, horizontaal, verhoogde aanraakveiligheid
 - Wandcontactdoos met wisselschakelaar, verhoogde aanraakveiligheid
 - Wandcontactdoos, perlex, 2x230V tlv formalis
 - Wandcontactdoos, perlex, miv 230V, WP 400V
 - Omvormer PV-installatie
 - PV-paneel
 - antenn en postie PV panelen locatie specifiek
 - extra PV-panelen vallen onder aanvullende maatregelen om te voldoen aan de BENG-eisen
- CENTRALE VERWARMING - EN WATERINSTALLATIE**
- hwa → fmeelwaterdoor voor posities zie blokoverzicht
 - buitenkraan vorstvlv
 - opstelplaats warmtepomp (WP)
 - opstelplaats expansievat
 - opstelplaats verdeler-vloerverwarming
 - buitenkraan vorstvlv verwarmingselement in badkamer
 - electrisch
- RENVOOI GEVEL**
- A susrooster
 - V ventilatierooster
 - S screen
 - toevoerpunt mechanische ventilatie plafond
 - toevoerpunt mechanische ventilatie wand
- VENTILATIE INSTALLATIE**
- afzuigpunt mechanische ventilatie plafond
 - afzuigpunt mechanische ventilatie wand
 - toevoerpunt mechanische ventilatie plafond
 - toevoerpunt mechanische ventilatie wand
- BOUWKUNDIG RENVOOI**
- Kruipkuk
 - Entree symbool
 - betonwanden
 - langgevel 90 mm
 - koppelgevel en woongevelscheidende wanden 100 mm
 - isolatie 160 mm
 - metselwerk 100 mm
 - gasbeton 70/100 mm
 - lichte scheidingwand geïsoleerd 100 mm
 - lichte scheidingwand ongeïsoleerd 118 mm
 - dakpakket
 - ribbenvloer 350 mm
 - betonvloer 200 mm
 - dekvloer 70 mm
 - wandtegels vlg. technische omschrijving
 - OPSTELPLAATS
 - wm = wasmachine
 - wd = wasdroger
 - Draaichijning volgens DIN 6847
 - * Akoestische rooster / valdorpel / stofdorpel slaapkamerdeuren
- RENVOOI BEGLAZING**
- beglazing aan binnenzijde (tenzij anders aangegeven)
 - inbraakwerendheidsklasse 2 volgens NEN 5096
 - ○ ○ beglazing triple isoleren*
 - ○ ○ beglazing dubbel isoleren, veiligheidsglas
 - ○ ○ beglazing triple isoleren, veiligheidsglas*
 - M beglazing, matglas
 - ▲ beglazing, brandwerend
 - beglazing, gekalsswerend
 - ▲ beglazing, zonnwerend*
 - *Boven maatregelen worden ingezet indien noodzakelijk om te voldoen aan de BENG-eisen

Wijziging nr.	Wijziging datum	Wijziging omschrijving
Projectnaam: Feel good	Projectlocatie: Middelburg	Projectnr.: PRE12743
Opdrachgever: Heijmans Vastgoed BV	Architect: Inbo/Quadrant	Projectfase: Verkooptekening
Onderwerp: OVZT BNR 44	Plattgegr, gevel, doorsnede	
Projectnaam: Feel good	Projectlocatie: Middelburg	Projectnr.: PRE12743
Opdrachgever: Heijmans Vastgoed BV	Architect: Inbo/Quadrant	Projectfase: Verkooptekening
Onderwerp: OVZT BNR 44	Plattgegr, gevel, doorsnede	
Opdrachgever: Heijmans Vastgoed BV	Architect: Inbo/Quadrant	Projectfase: Verkooptekening
Onderwerp: OVZT BNR 44	Plattgegr, gevel, doorsnede	

feel good

heijmans
Woningbouw

Opdrachgever: Heijmans Vastgoed BV
Architect: Inbo/Quadrant
Projectfase: Verkooptekening
Onderwerp: OVZT BNR 44
Plattgegr, gevel, doorsnede

Projectnaam: Feel good
Projectlocatie: Middelburg
Projectnr.: PRE12743

Opdrachgever: Heijmans Vastgoed BV
Architect: Inbo/Quadrant
Projectfase: Verkooptekening
Onderwerp: OVZT BNR 44
Plattgegr, gevel, doorsnede

Opdrachgever: Heijmans Vastgoed BV
Architect: Inbo/Quadrant
Projectfase: Verkooptekening
Onderwerp: OVZT BNR 44
Plattgegr, gevel, doorsnede

Opdrachgever: Heijmans Vastgoed BV
Architect: Inbo/Quadrant
Projectfase: Verkooptekening
Onderwerp: OVZT BNR 44
Plattgegr, gevel, doorsnede