





voorgevel  
1 : 50

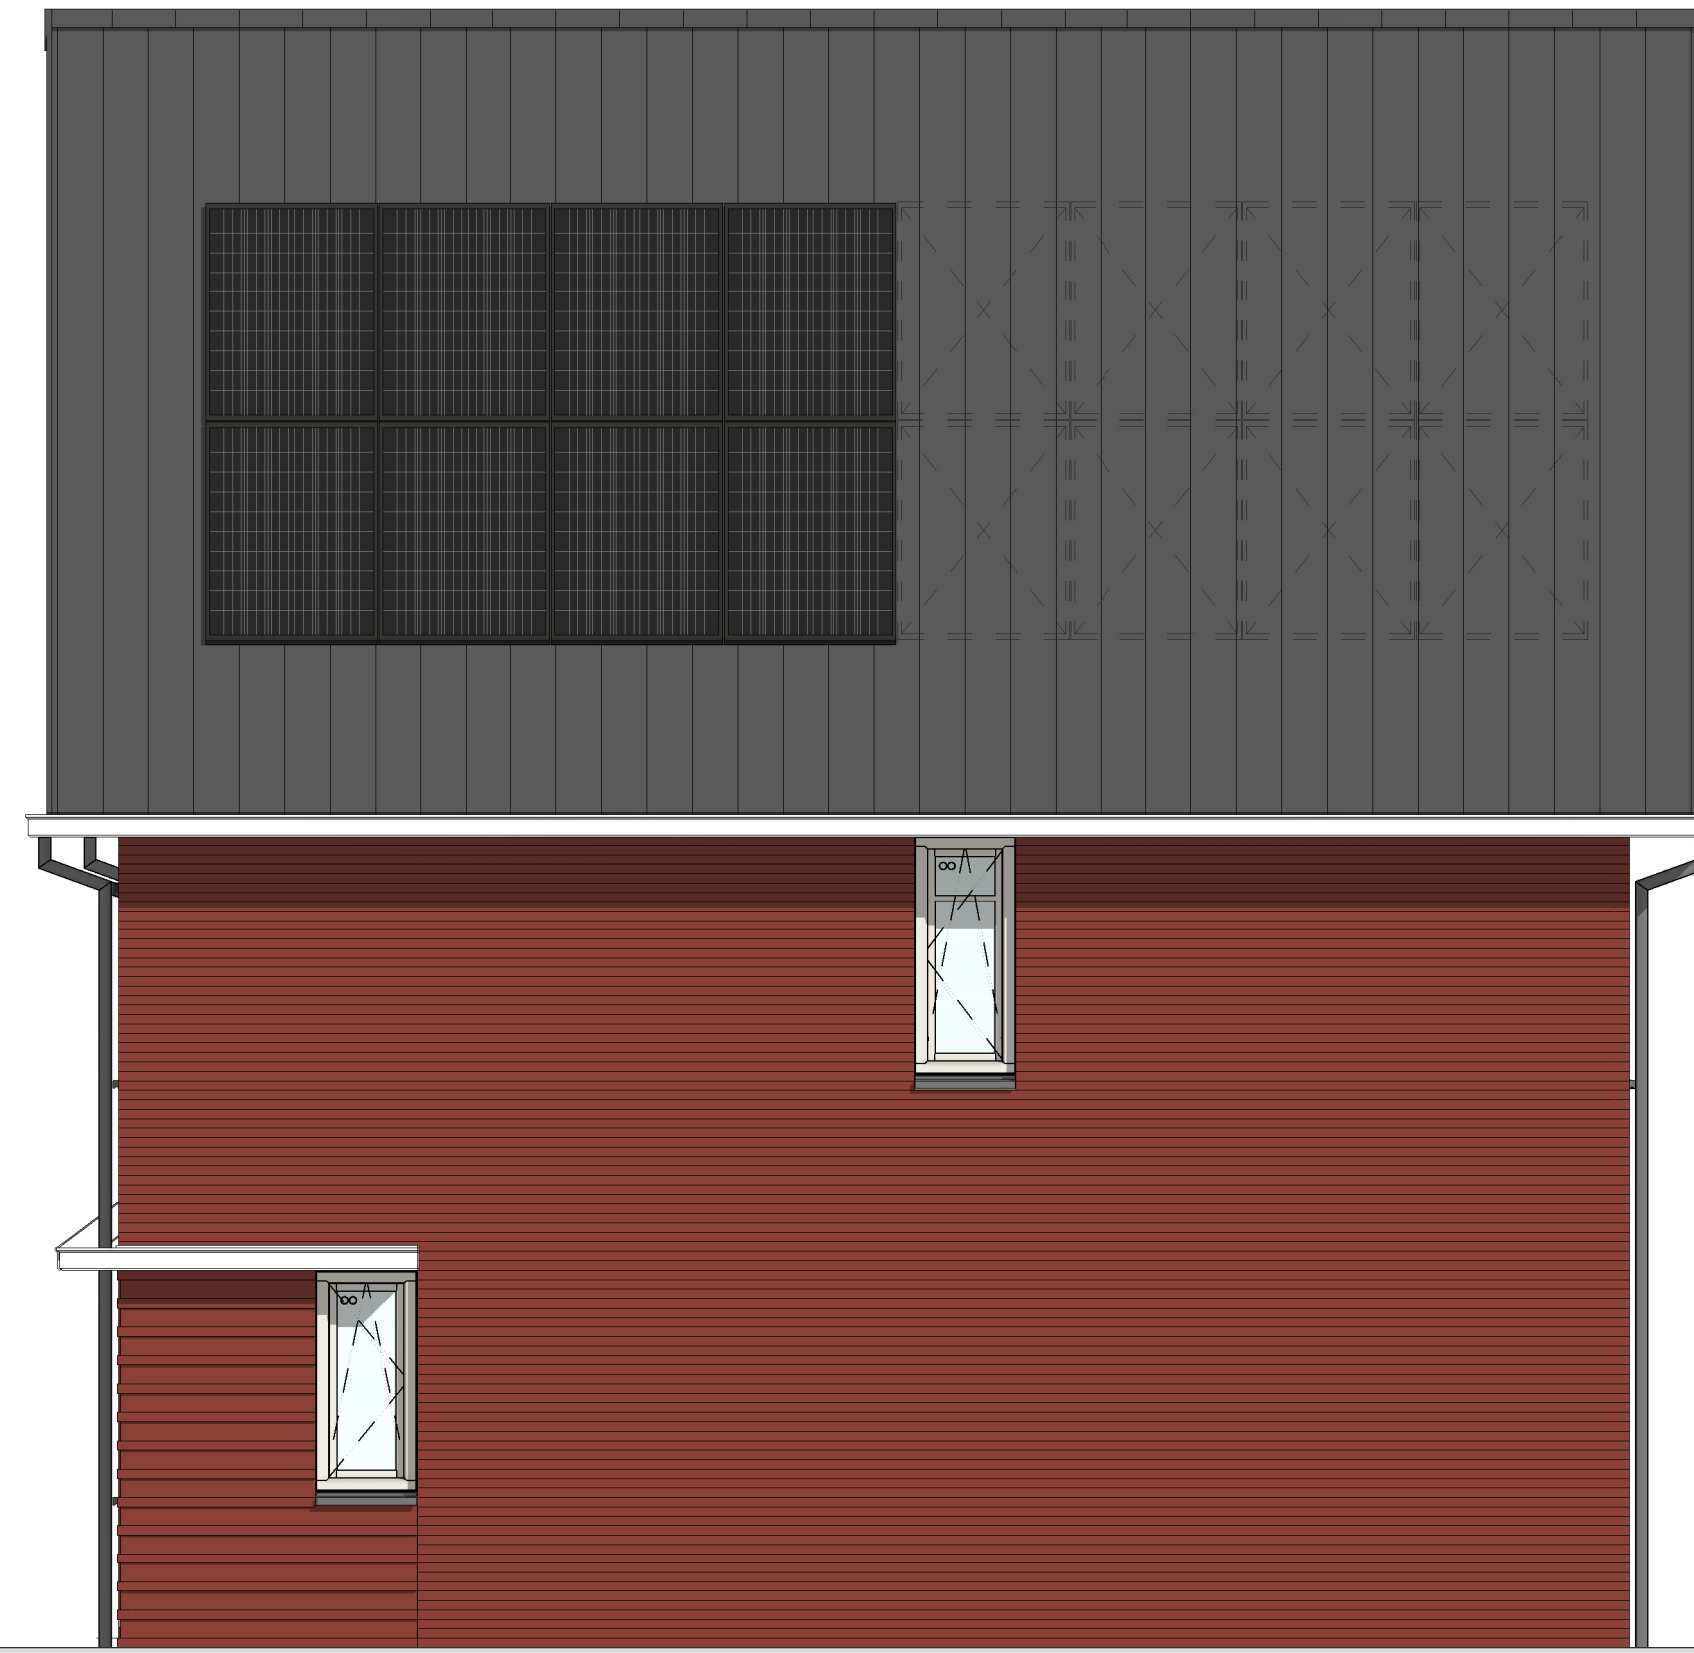


achtergevel  
1 : 50




rechterzijgevel  
1 : 50

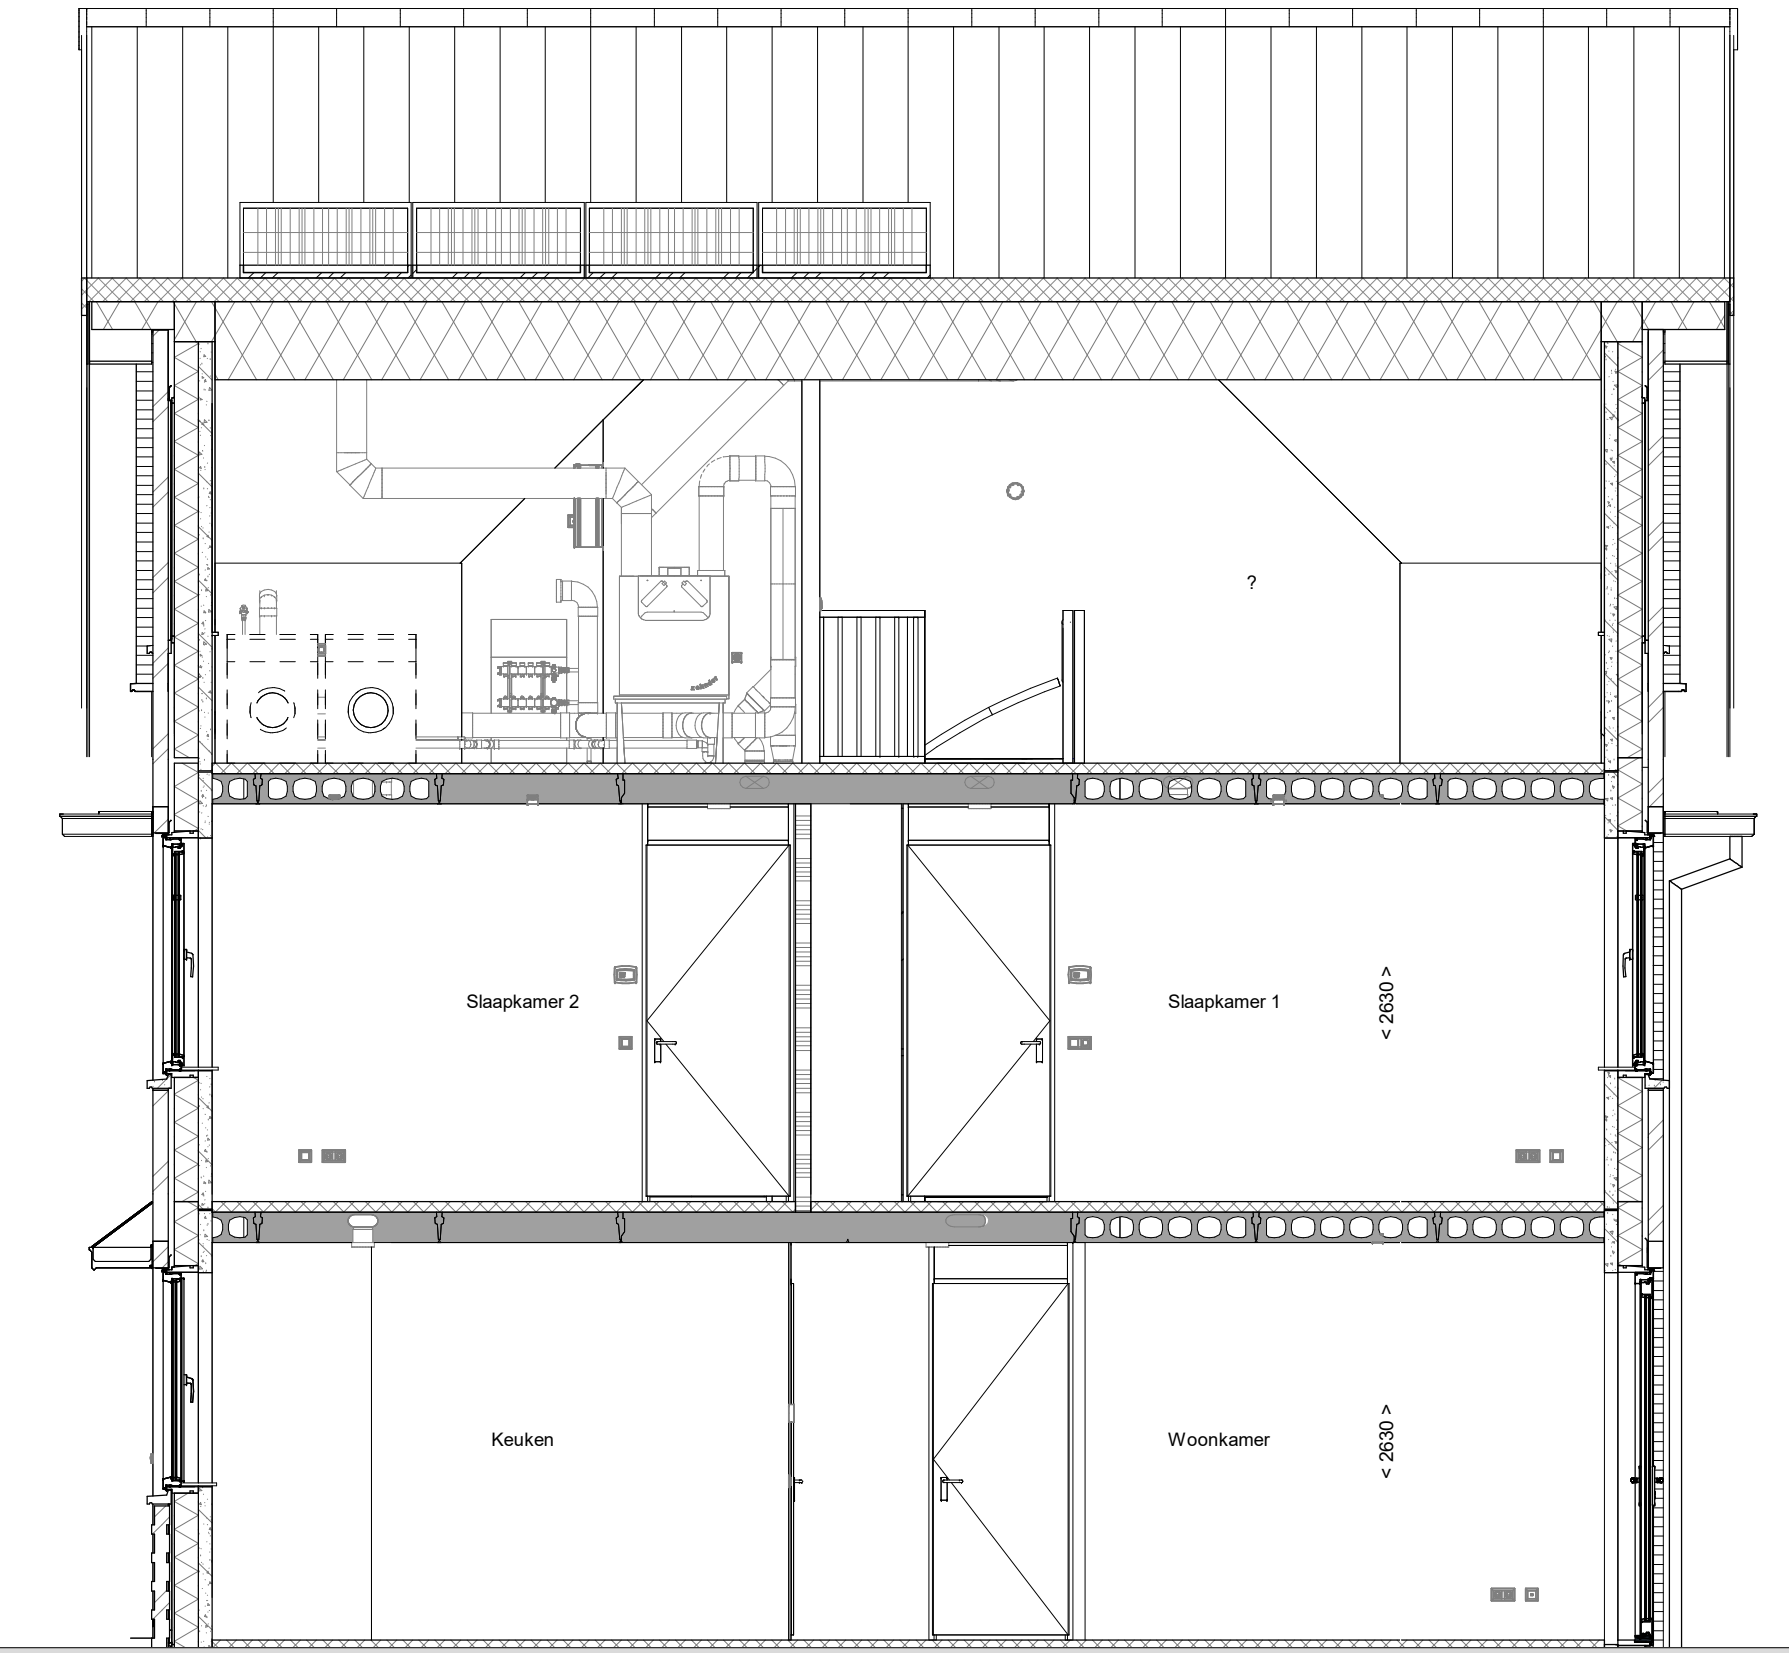


doorsnede A-A  
1 : 50

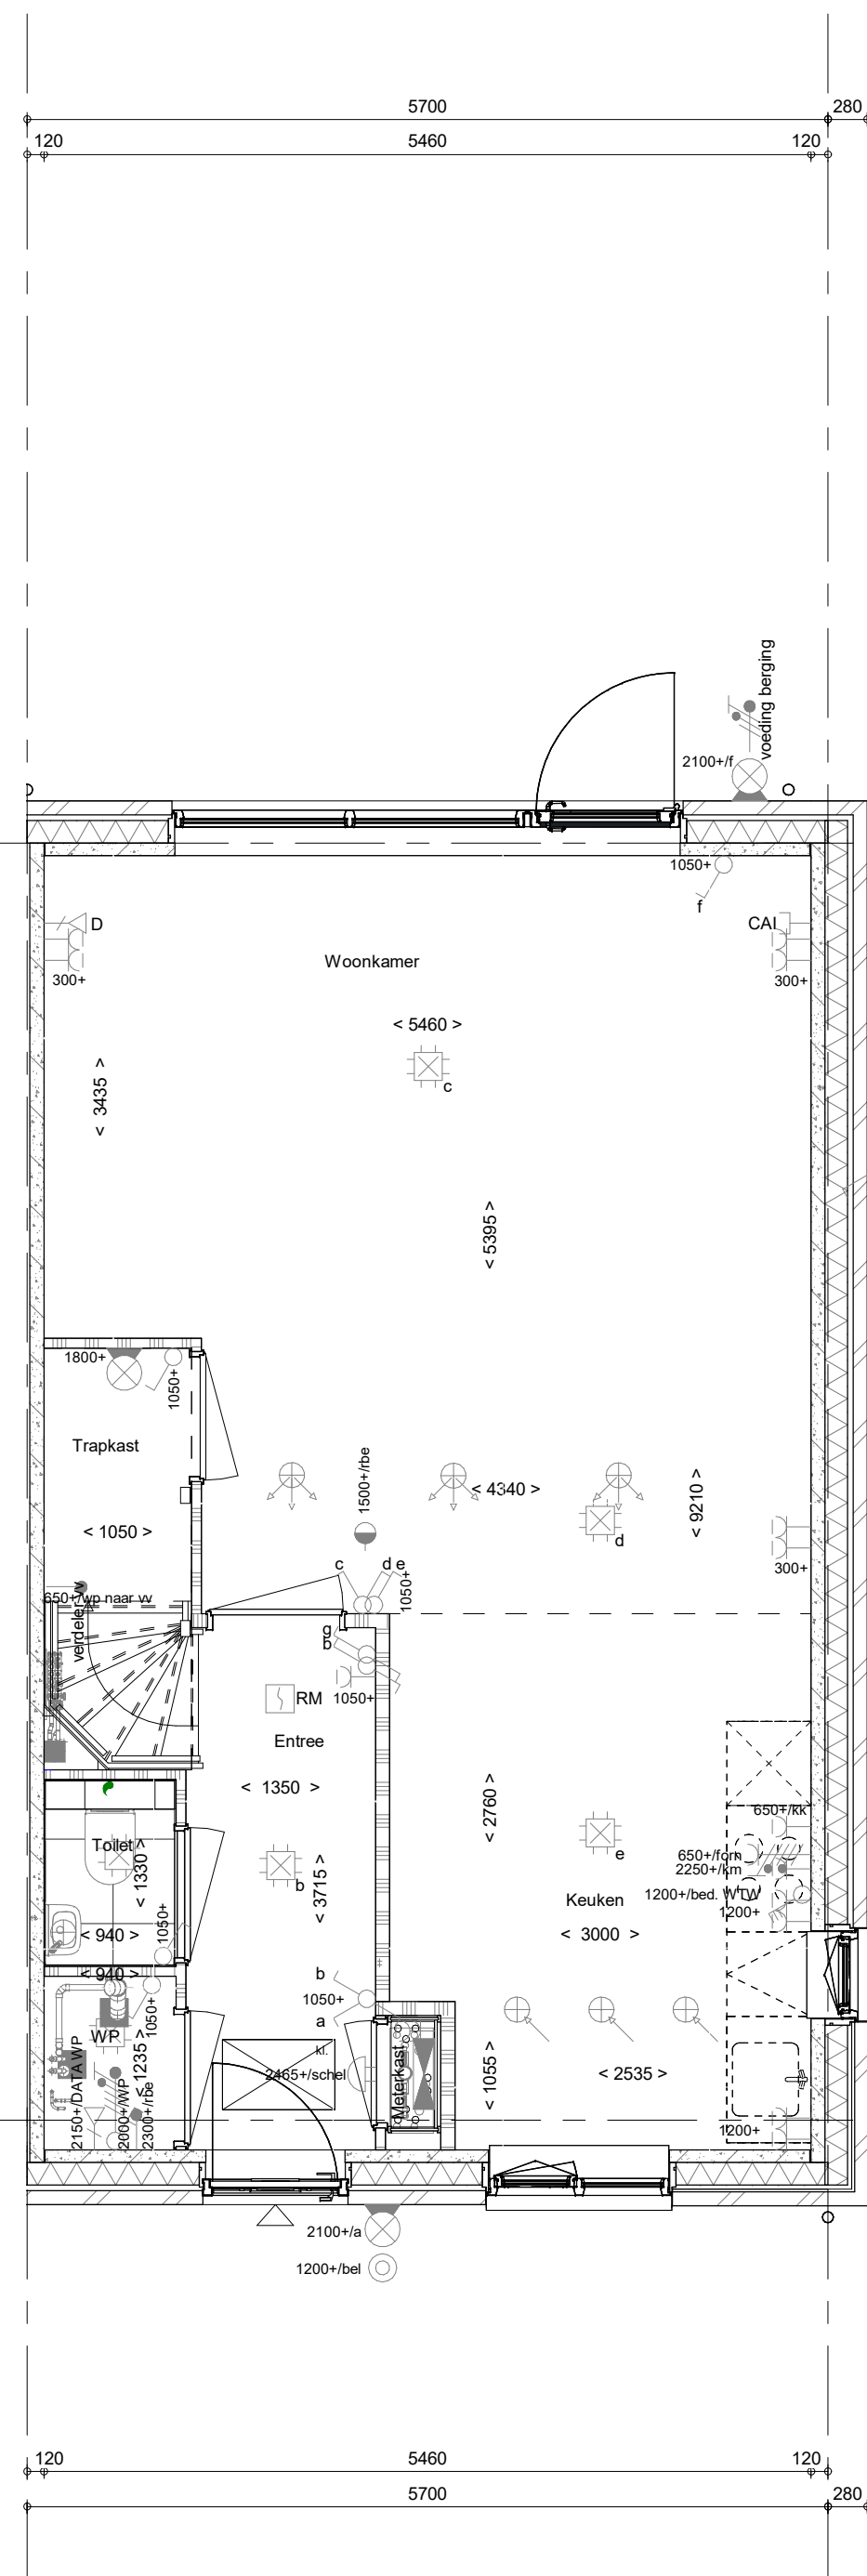


Begane grond  
1 : 50

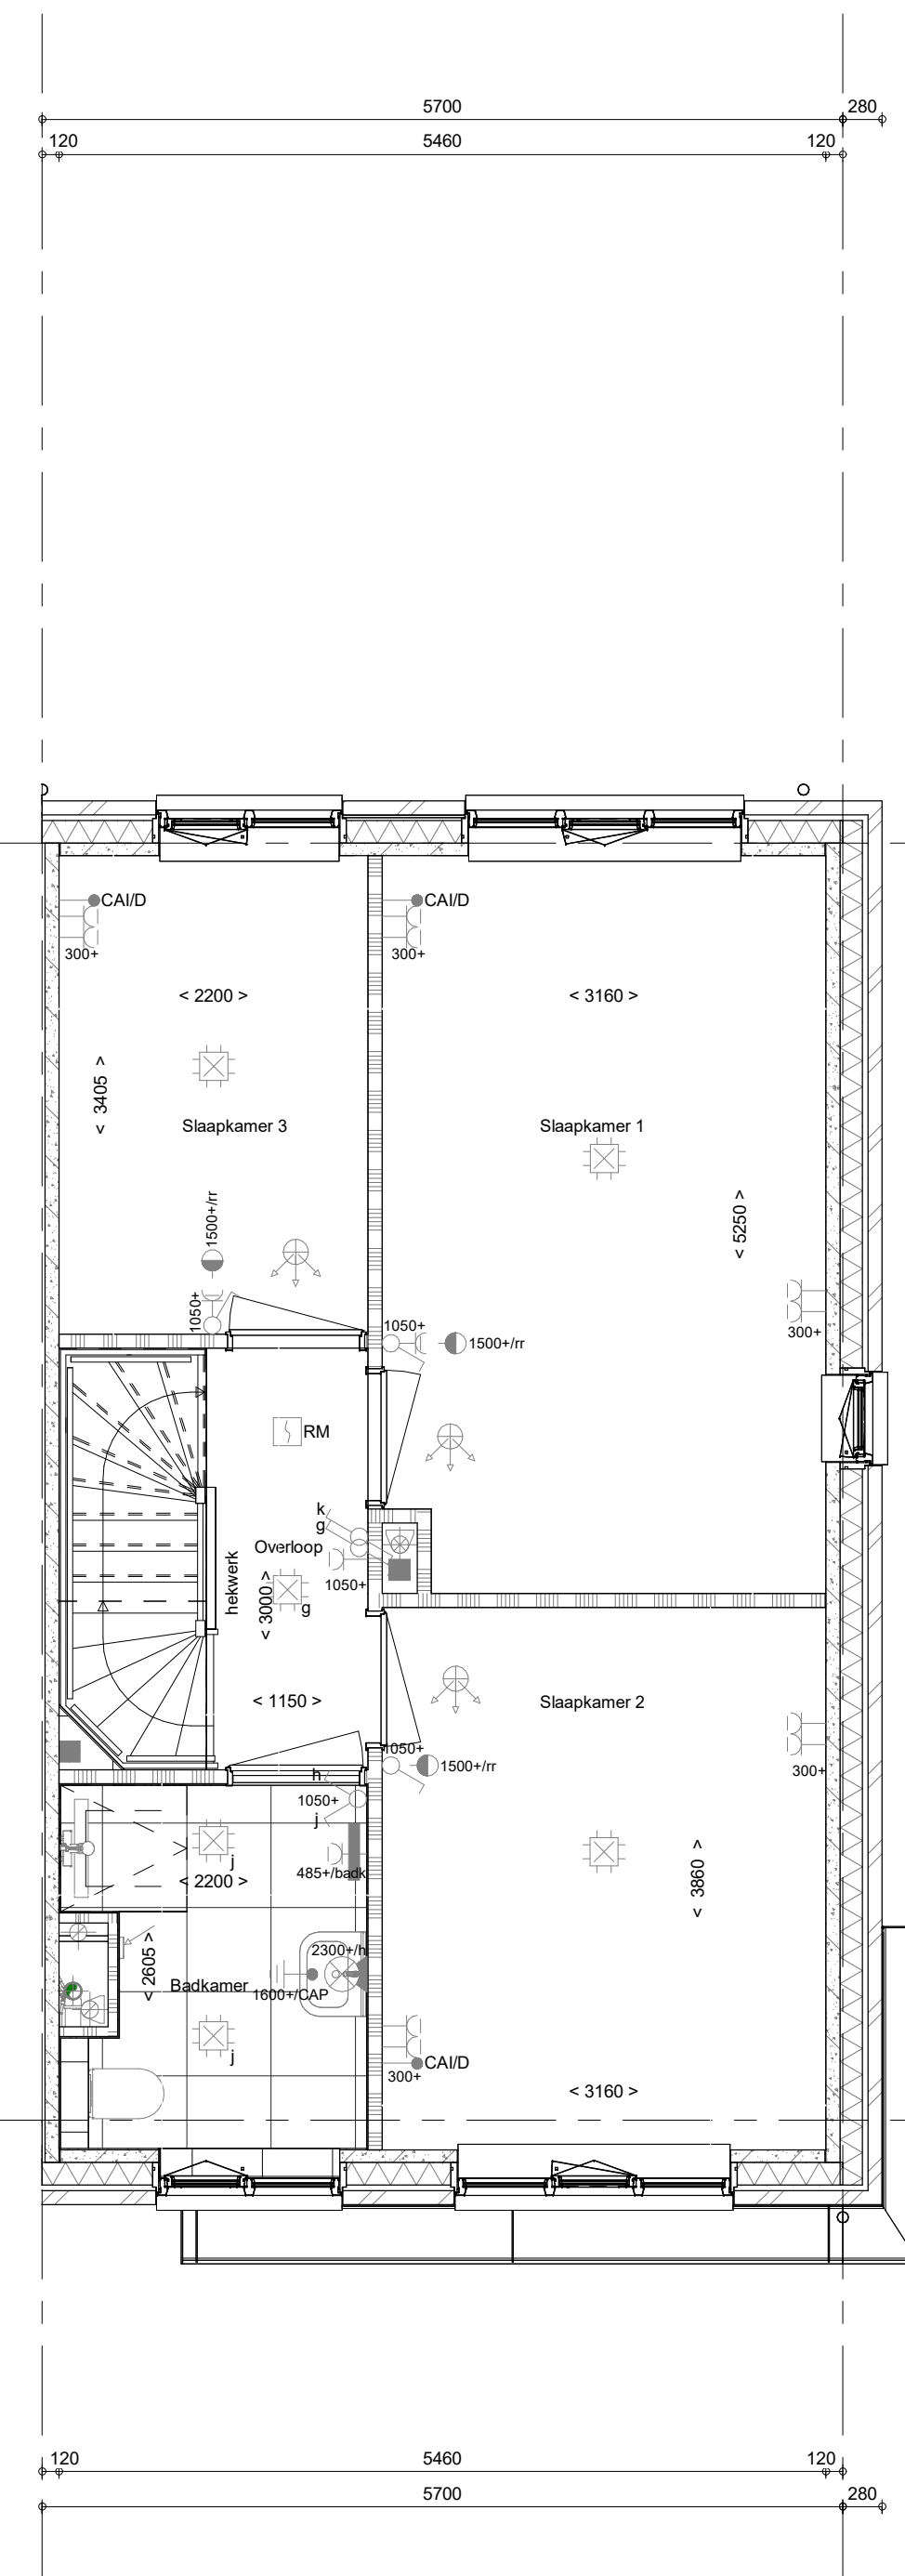

1e verdieping  
1 : 50

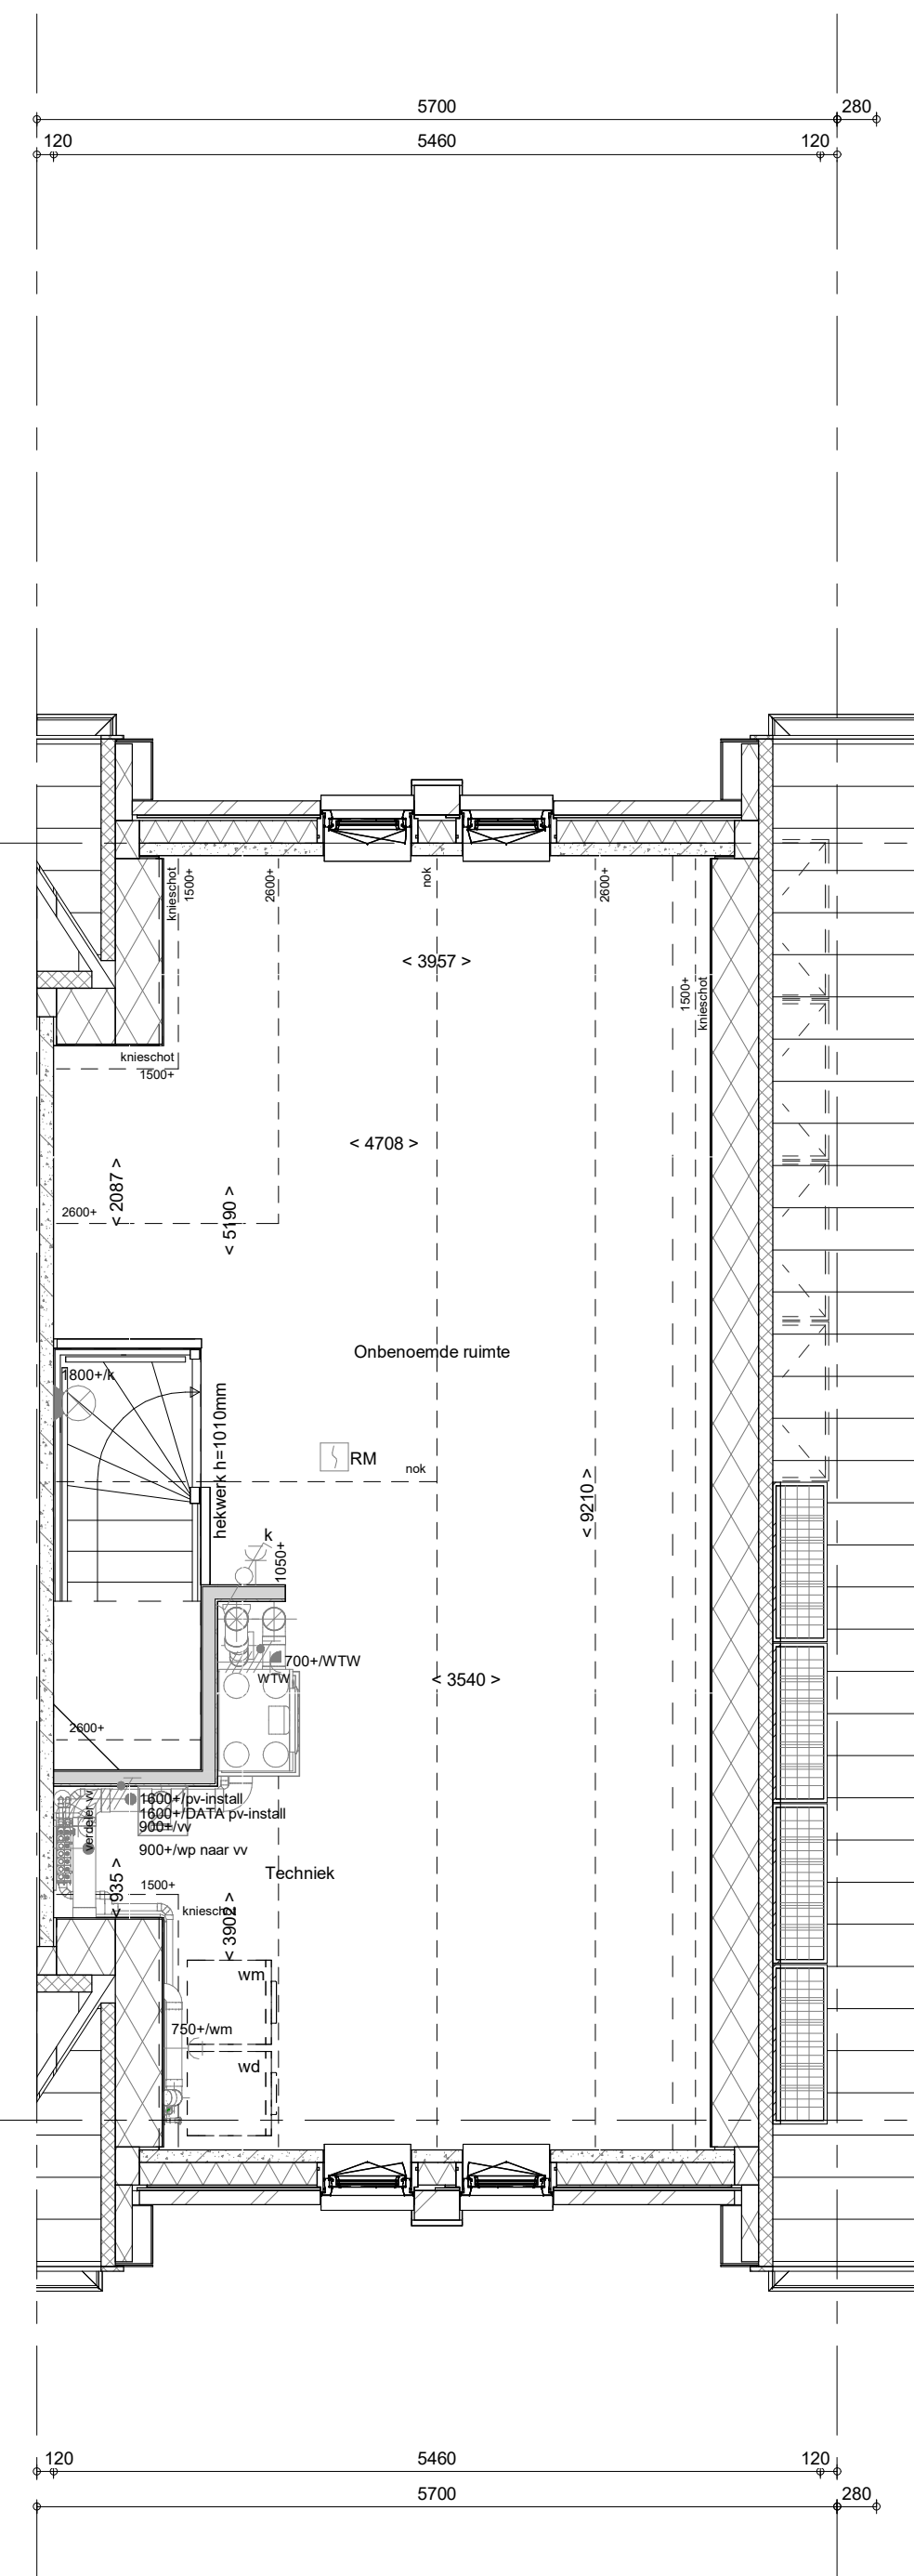

2e verdieping  
1 : 50

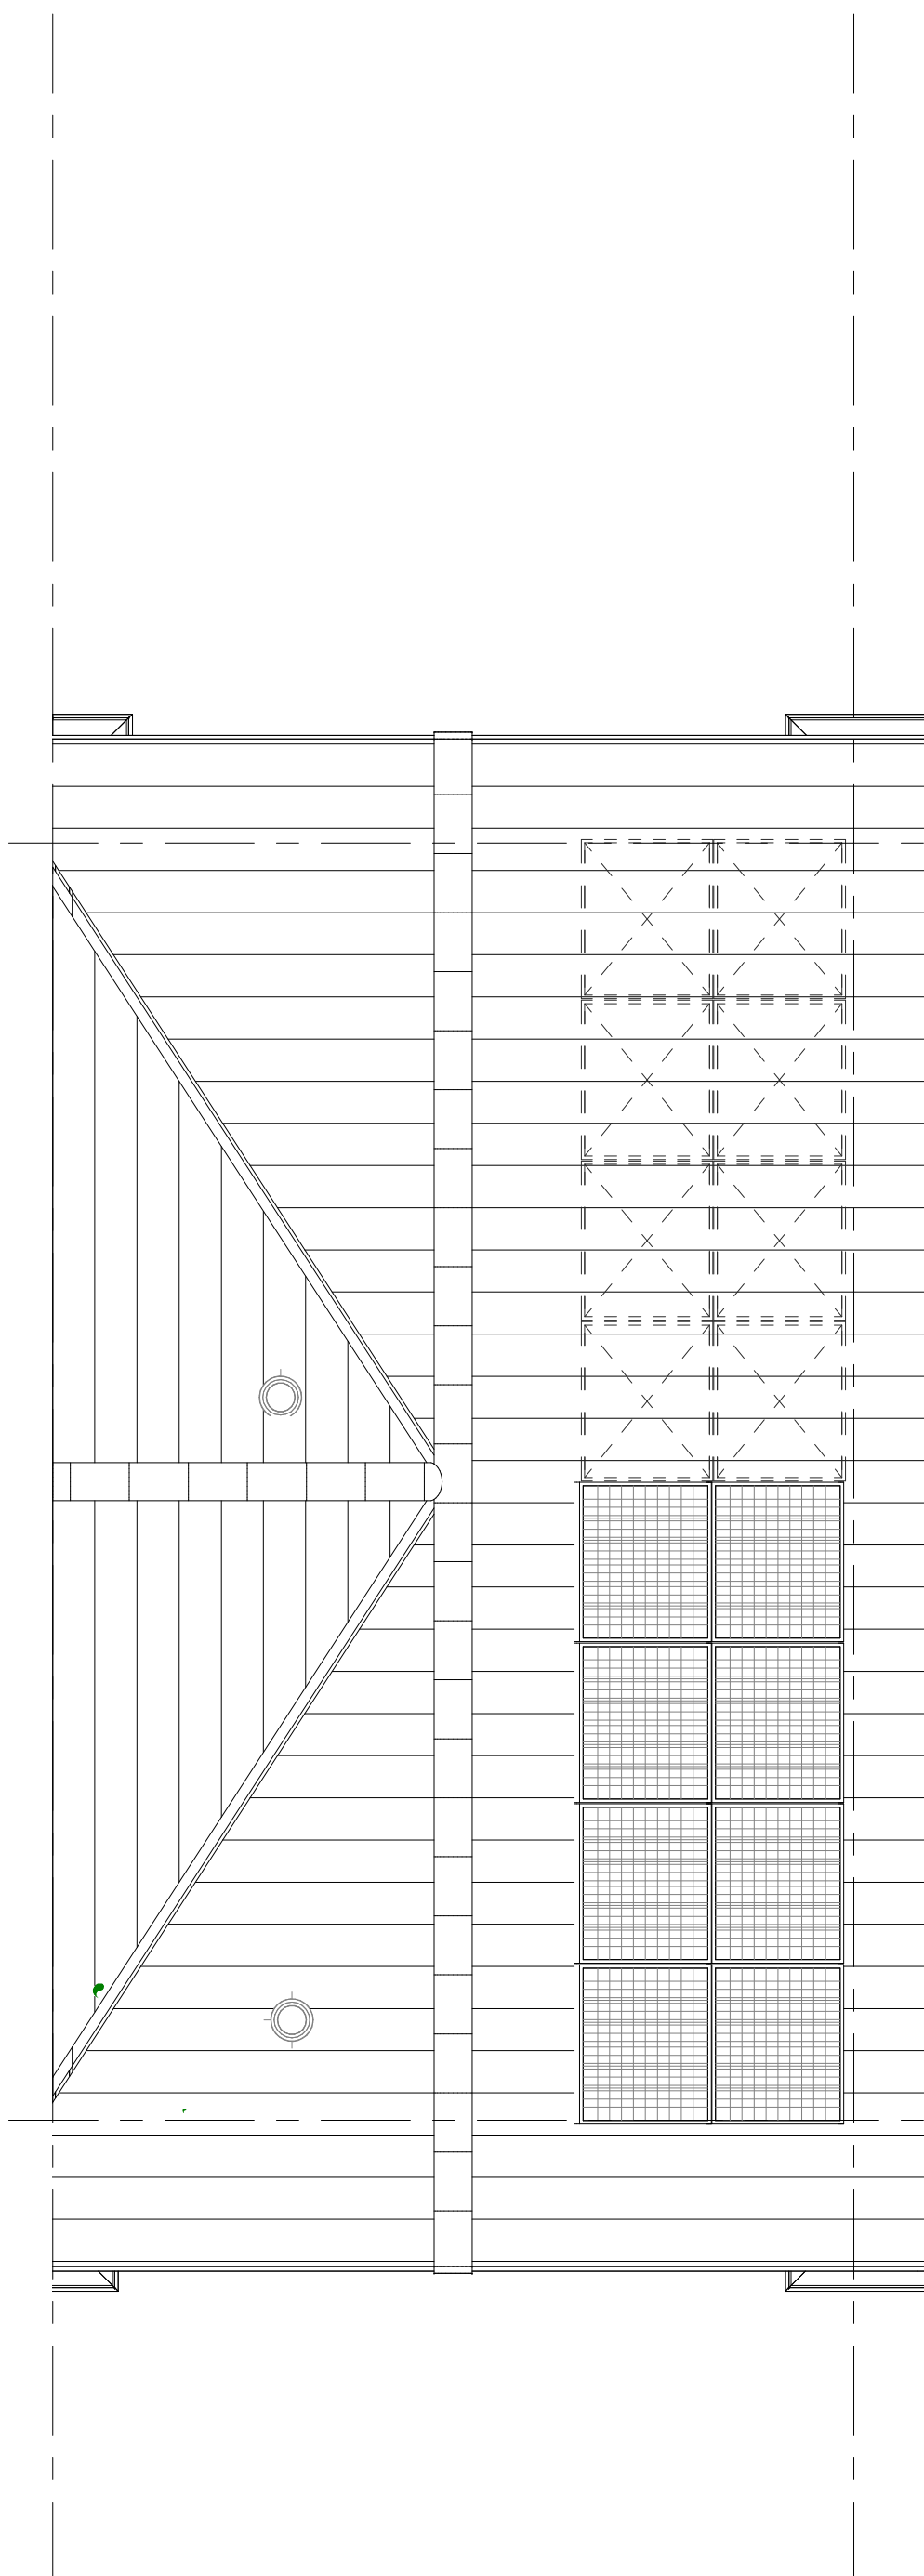

Dakaanzicht  
1 : 50

- ELEKTRISCHE INSTALLATIE**
- Aansluitpunt 1 fase, nul en beschermingscontact, pv-install bedraad, niet afgemonteerd (loos in mk)
  - Aansluitpunt voeding PV-installatie (indien PV-install aanwezig)
  - Aansluitpunt niet bedraad
  - Loze leding wordt bedraad met CAI en UTP kabel, niet afgemonteerd, en op rol in meterkast (pv-inst alleen bedraad met UTP kabel)
  - Aansluitpunt TV wordt bedraad met CAI en UTP kabel, afgemonteerd met CAI wandcontactdoos en female stekkerke in meterkast
  - Aansluitpunt DATA wordt bedraad met CAI en UTP kabel, afgemonteerd met RJ45 wandcontactdoos en RJ45 stekkerke in meterkast (afgemonteerd DATA indien PV-install aanwezig)
  - Armatuur met invoegpunt aan buitenzijde, op wand
  - Bel
  - Centraal aardpunt
  - Centraaldoos tbv verlichting
  - Drakknop
  - Elektronische schakelaar met wandcontactdoos, verhoogde aanraakveiligheid
  - Aansluitpunt tbv armatuur op wand
  - Rookmelder, optisch op lichtnet conform NEN 2555
  - Schakelaar, 1-polig
  - Schakelaar, 1-polig met ingebouwde signaallamp, scene schakelaar "ALLES UIT" free@home
  - Schakelaar, serie
  - Schakelaar, wissel
  - Schakelaar, wissel, 2-voudige uitvoering
  - Schakelaar, wissel/enkeelpolig
  - Schakelaar, wissel/enkeelpolig met ingebouwde signaallamp
  - Schakelaar, 3-standen tbv bedrading ventilatie
  - Sturing naar wp (be)
  - Stuurelement (N-NO zijde schaduwijk)
  - Vorderverlichting
  - Wandcontactdoos 1-voudig met beschermingscontact, verhoogde aanraakveiligheid
  - Wandcontactdoos 1-voudig met beschermingscontact, waterdicht
  - Wandcontactdoos 2-voudig met beschermingscontact, verticaal, verhoogde aanraakveiligheid
  - Wandcontactdoos 2-voudig met beschermingscontact, horizontaal, verhoogde aanraakveiligheid
  - Wandcontactdoos met wisselschakelaar, verhoogde aanraakveiligheid
  - Wandcontactdoos, perlex, 2x230V tbv formalis
  - Wandcontactdoos, perlex, mv 230V, WP 400V
  - Omvormer PV-installatie
- PV-paneel**  
aantal en positie PV panelen locatie specifiek  
extra PV-panelen vallen onder aanvullende maatregelen om te voldoen aan de BENG-eisen
- CENTRALE VERWARMING - EN WATERINSTALLATIE**
- termostaatverdelervloerverwarming
  - verwarmingselement in badkamer
  - elektrisch
- RENVOOI GEVEL**
- A susrooster
  - V ventilatorrooster
  - S screen
  - toevoerpunt mechanische ventilatie plafond
  - toevoerpunt mechanische ventilatie wand
- VENTILATIE INSTALLATIE**
- opstelplaats gebalanceerde ventilatie (WTW)
  - afzuigpunt mechanische ventilatie plafond
  - afzuigpunt mechanische ventilatie wand
- BOUWKUNDIG RENVOOI**
- Kruipklak
  - Entree symbool
  - betonwanden
  - langgevel 90 mm
  - kopgevel en woeningscheidende wanden 100 mm
  - isolatie 160 mm
  - metseiwerk 100 mm
  - gasbeton 70/100 mm
  - lichte scheidingwand geïsoleerd 100 mm
  - lichte scheidingwand ongeïsoleerd 118 mm
  - dakpakket
  - ribbenvloer 350 mm
  - betonvloer 200 mm
  - dekvloer 70 mm
  - wandlegwerk vlg. technische omschrijving
- OPSTELPLAATS**
- wm = wasmachine
  - wd = wasdroger
  - Draaichijning volgens DIN 6847
  - \* Akoestische rooster / valdorpel / stofdorpel slaapkamerdeuren
- RENVOOI BEGLAZING**
- beglazing aan binnenzijde (tenzij anders aangegeven)
  - inbraakwerendheidsklasse 2 volgens NEN 5096
  - o beglazing dubbel isolerend
  - o beglazing triple isolerend
  - o beglazing dubbel isolerend, veiligheidsglas
  - o beglazing triple isolerend, veiligheidsglas
  - H beglazing, matglas
  - ▲ beglazing, brandwerend
  - beglazing, geluidswerend
  - ▲ beglazing, zonwerend
  - \* Deze maatregelen worden ingezet indien noodzakelijk om te voldoen aan de BENG-eisen

Wijziging nr.	Wijziging datum	Wijziging omschrijving

<p>Projectnaam: Feel good          Projectlocatie: Middelburg          Projectnr.: PRE12743</p>	<p>Opdrachtgever: Heijmans Vastgoed BV          Architect: Inbo/Quadrant          Projectfase: Verkooptekening          Onderwerp: OVZT BNR 45          Plattegr, gevel, doorsnede</p>	<p><b>feel good</b>          woonwettelijke</p>	<p><b>heijmans</b>          Woningbouw</p>
<p>Opdrachtnummer: 12          Datum: 1-5-2024</p>	<p>Opdrachtnummer: 11          Datum: 20-08-2024</p>	<p>Tel: +31 (0) 46 51 11          Fax: +31 (0) 46 51 51</p>	<p>Formaat: A4 verticaal          Schaal: 1:50          Datum: 20-08-2024          Getekend: VDB</p>
		VK-9.045	