





voorgevel
1 : 50




achtergevel
1 : 50

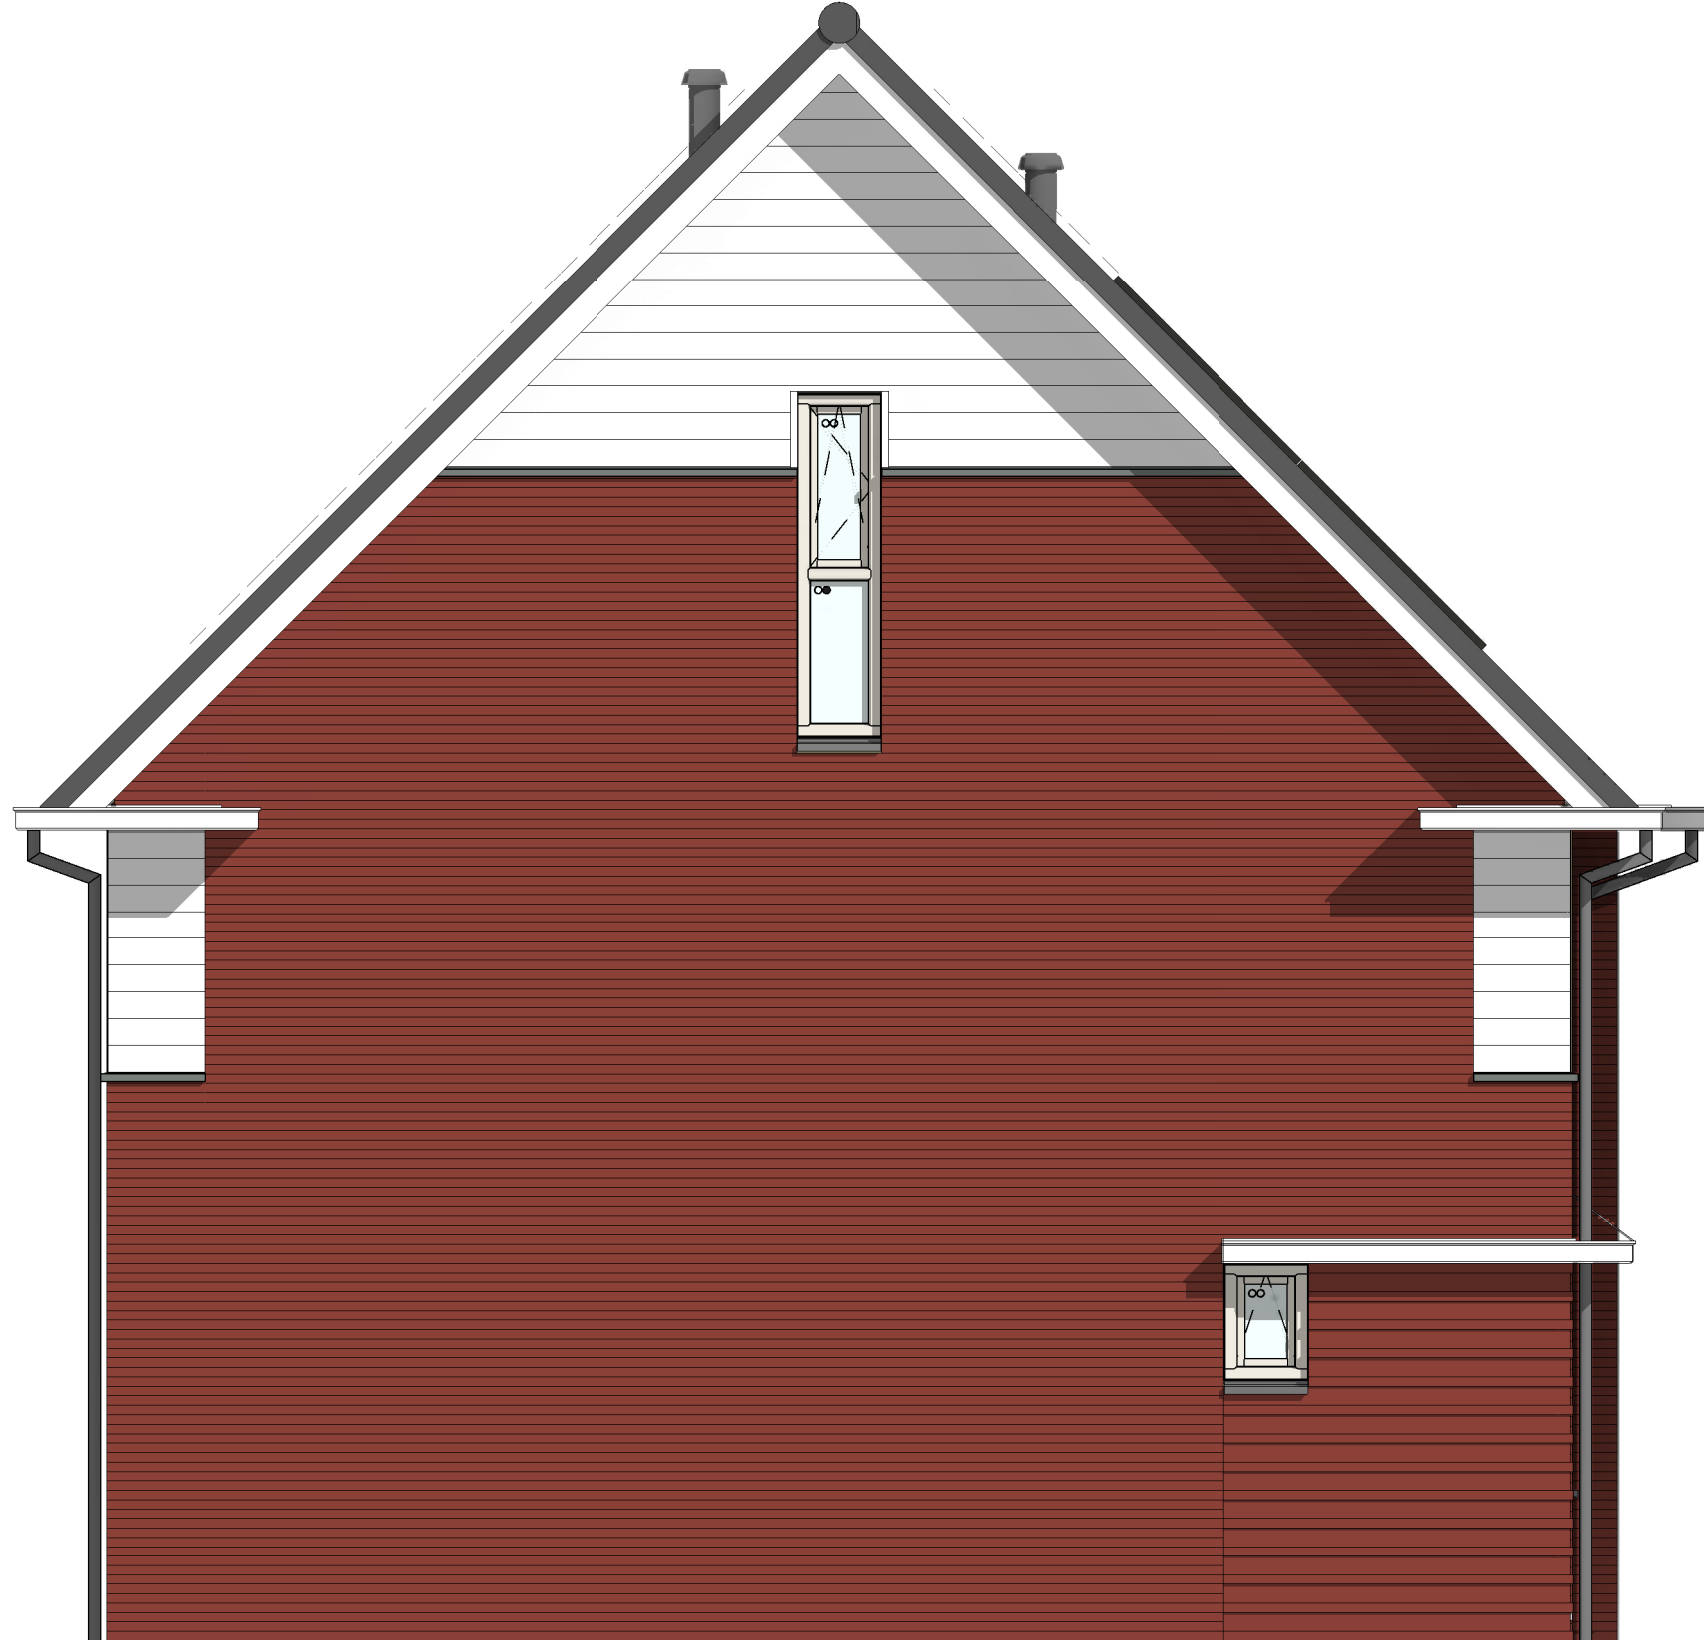


linkerzijgevel
1 : 50

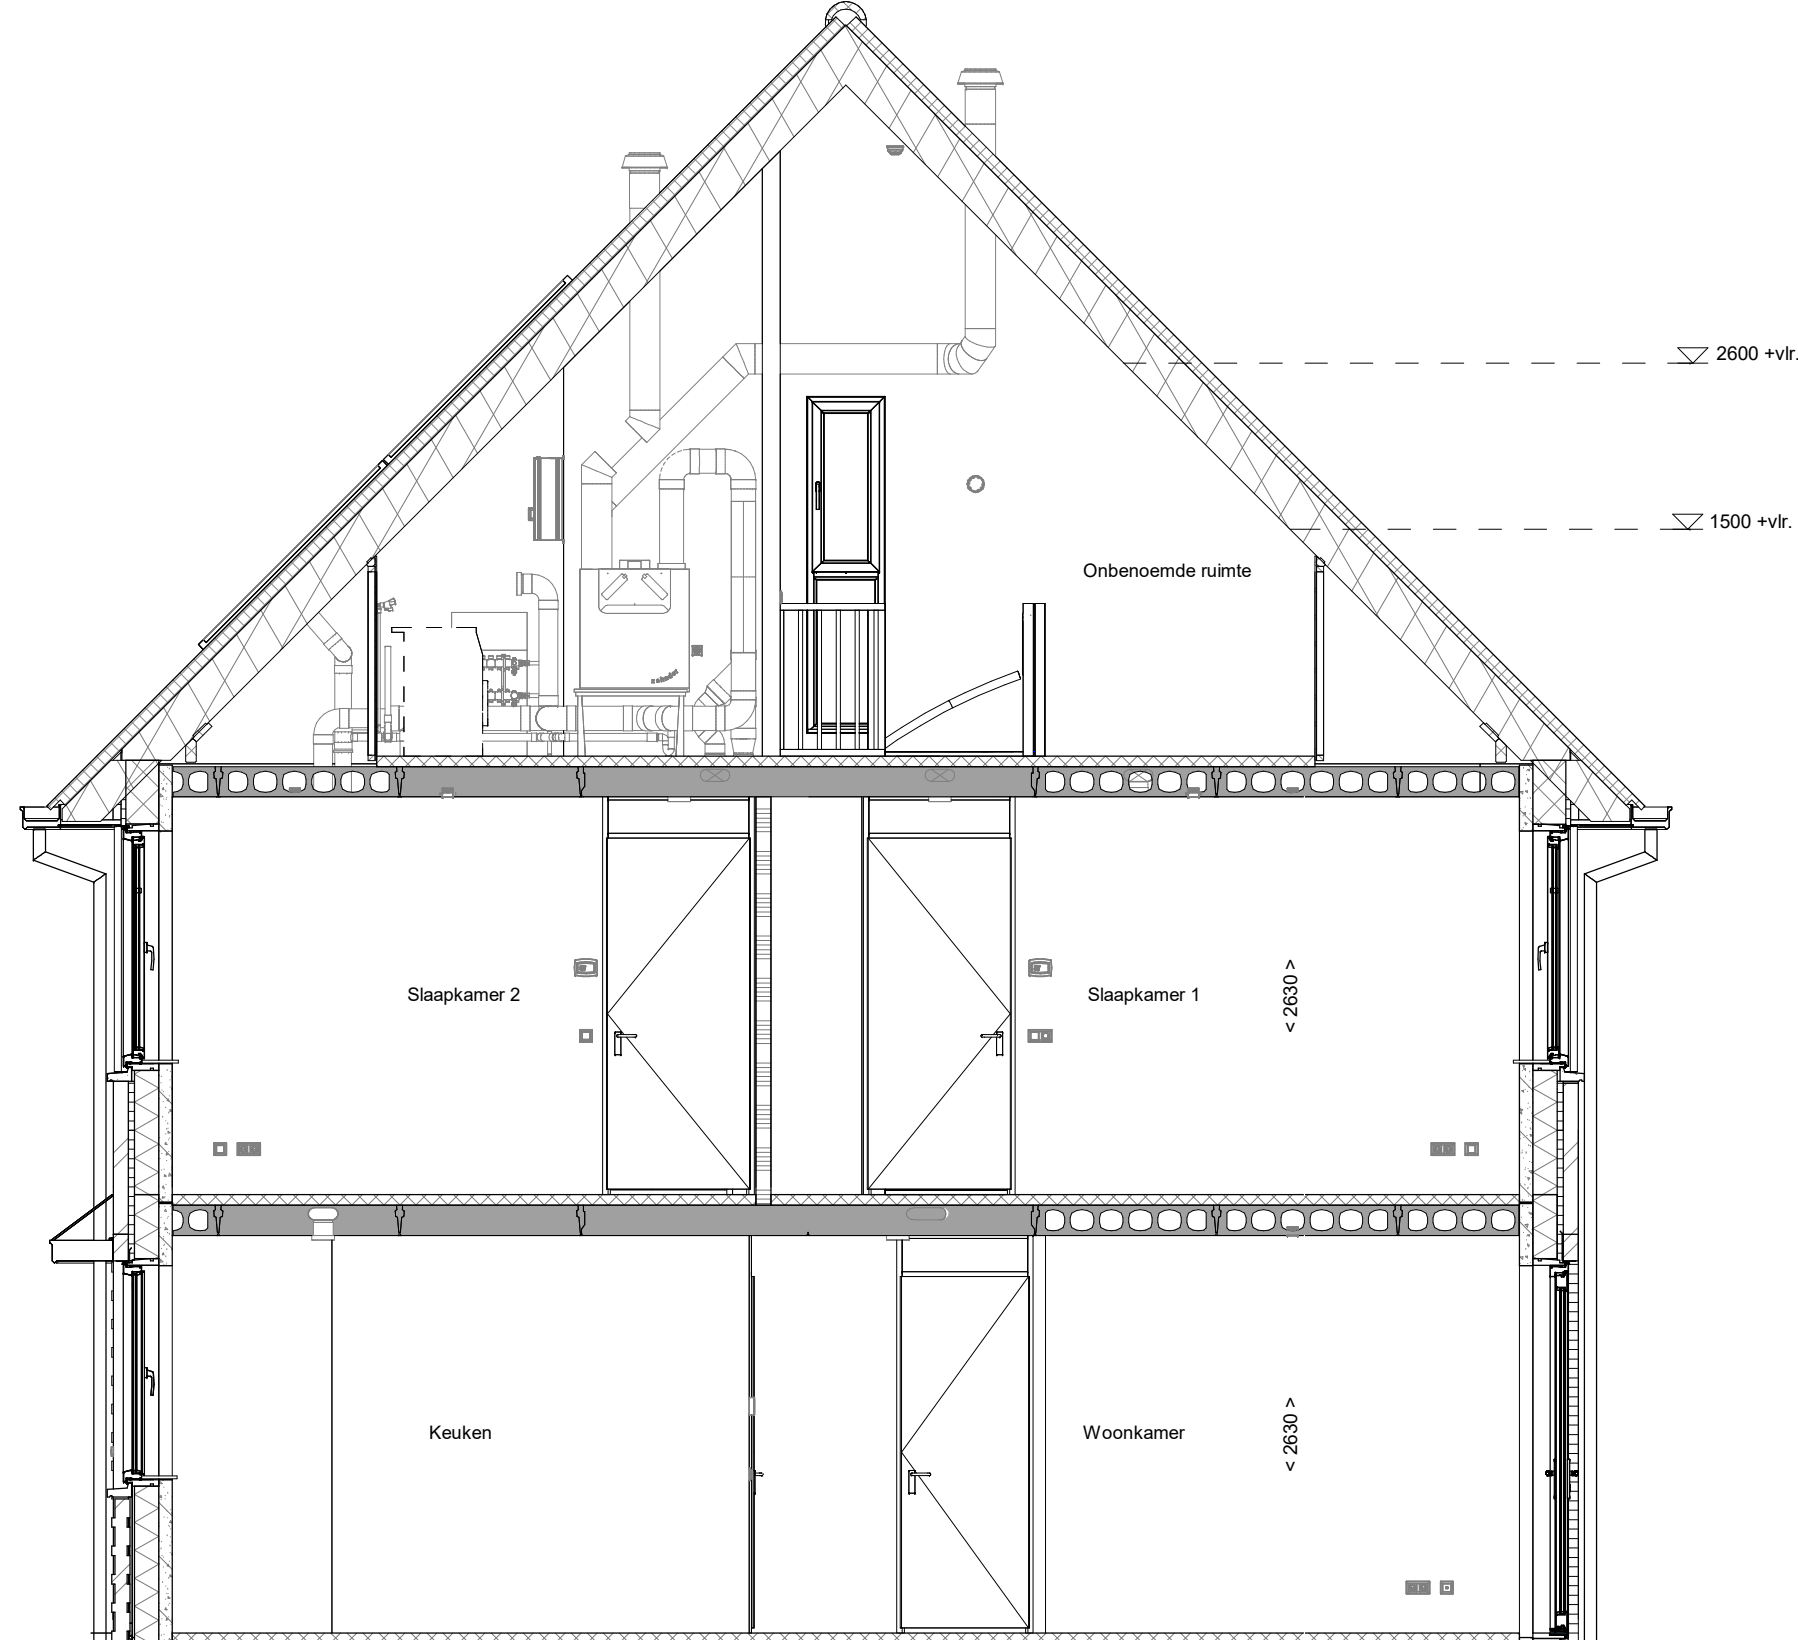


doorsnede A-A
1 : 50

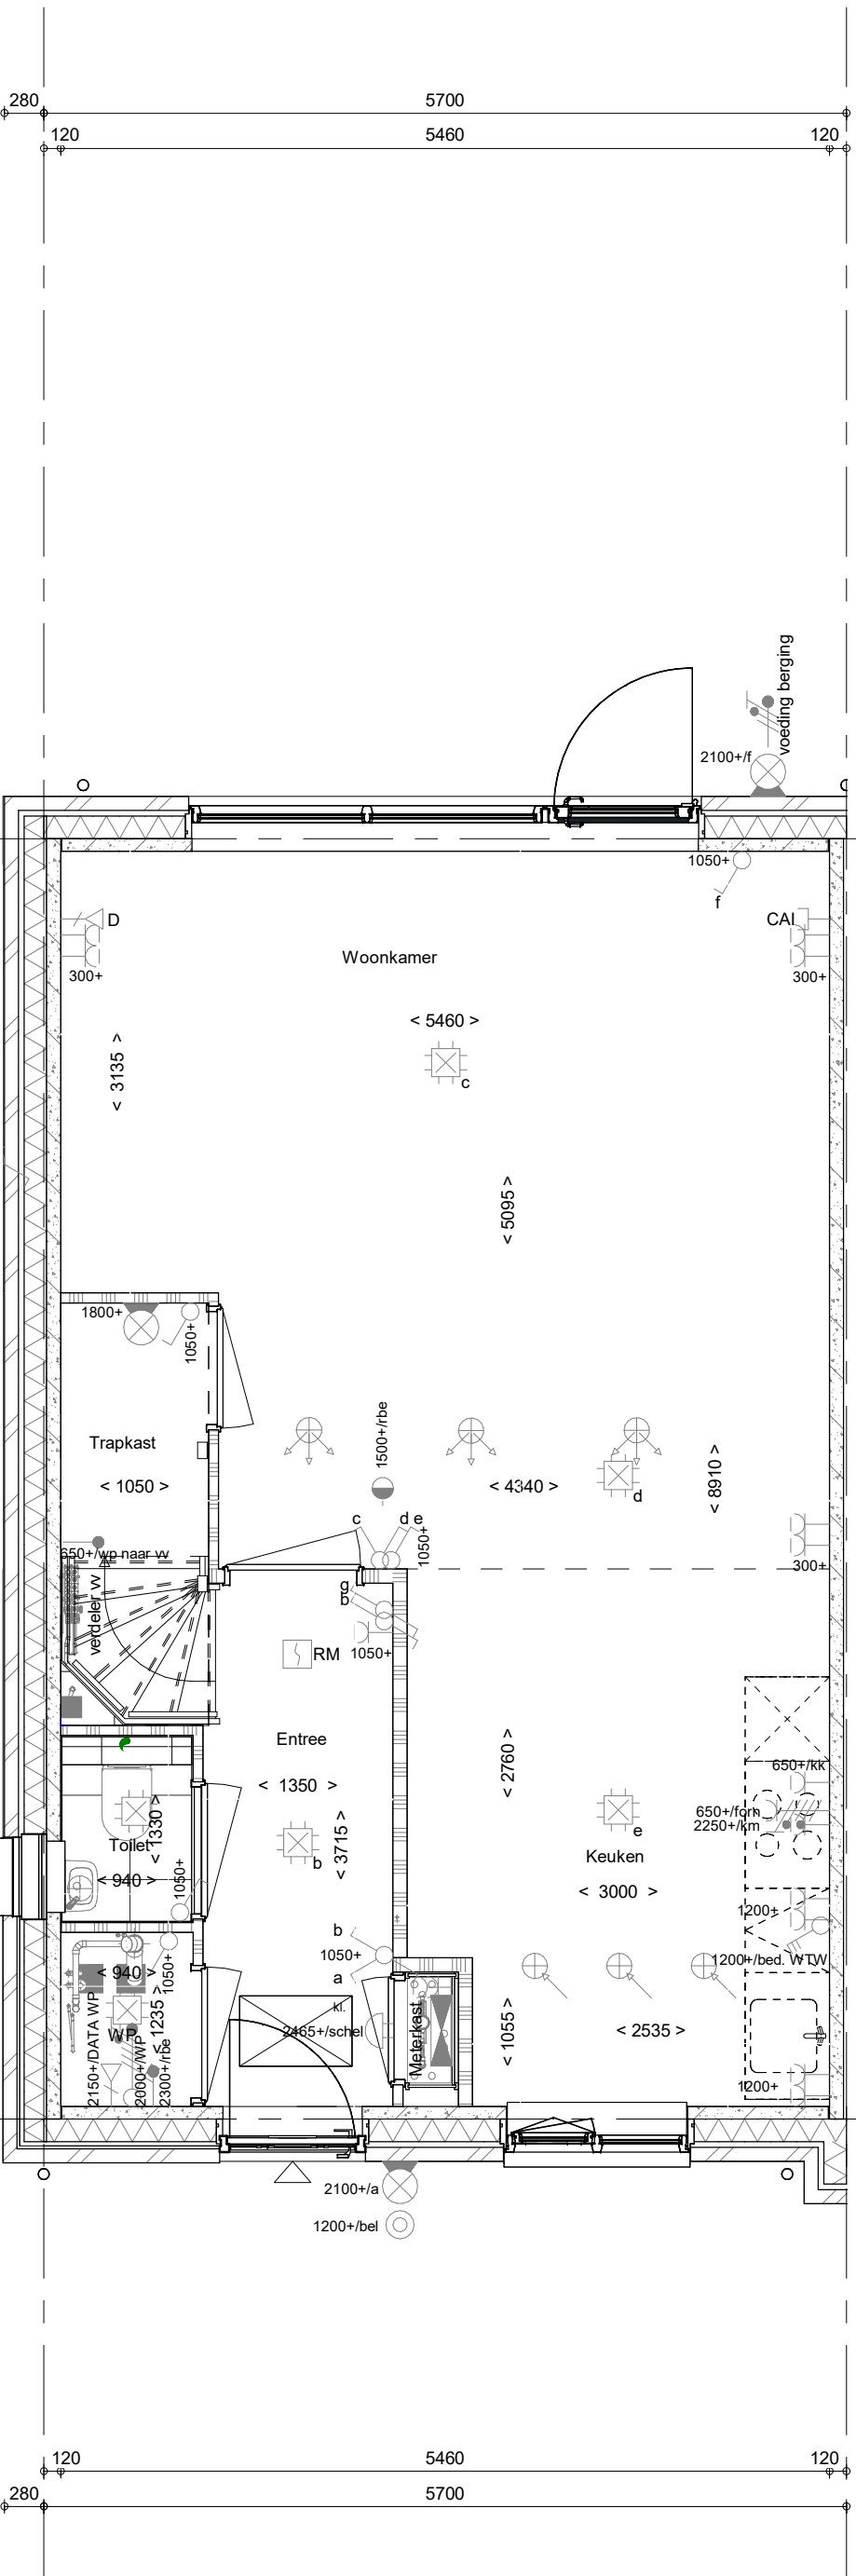


Begane grond
1 : 50

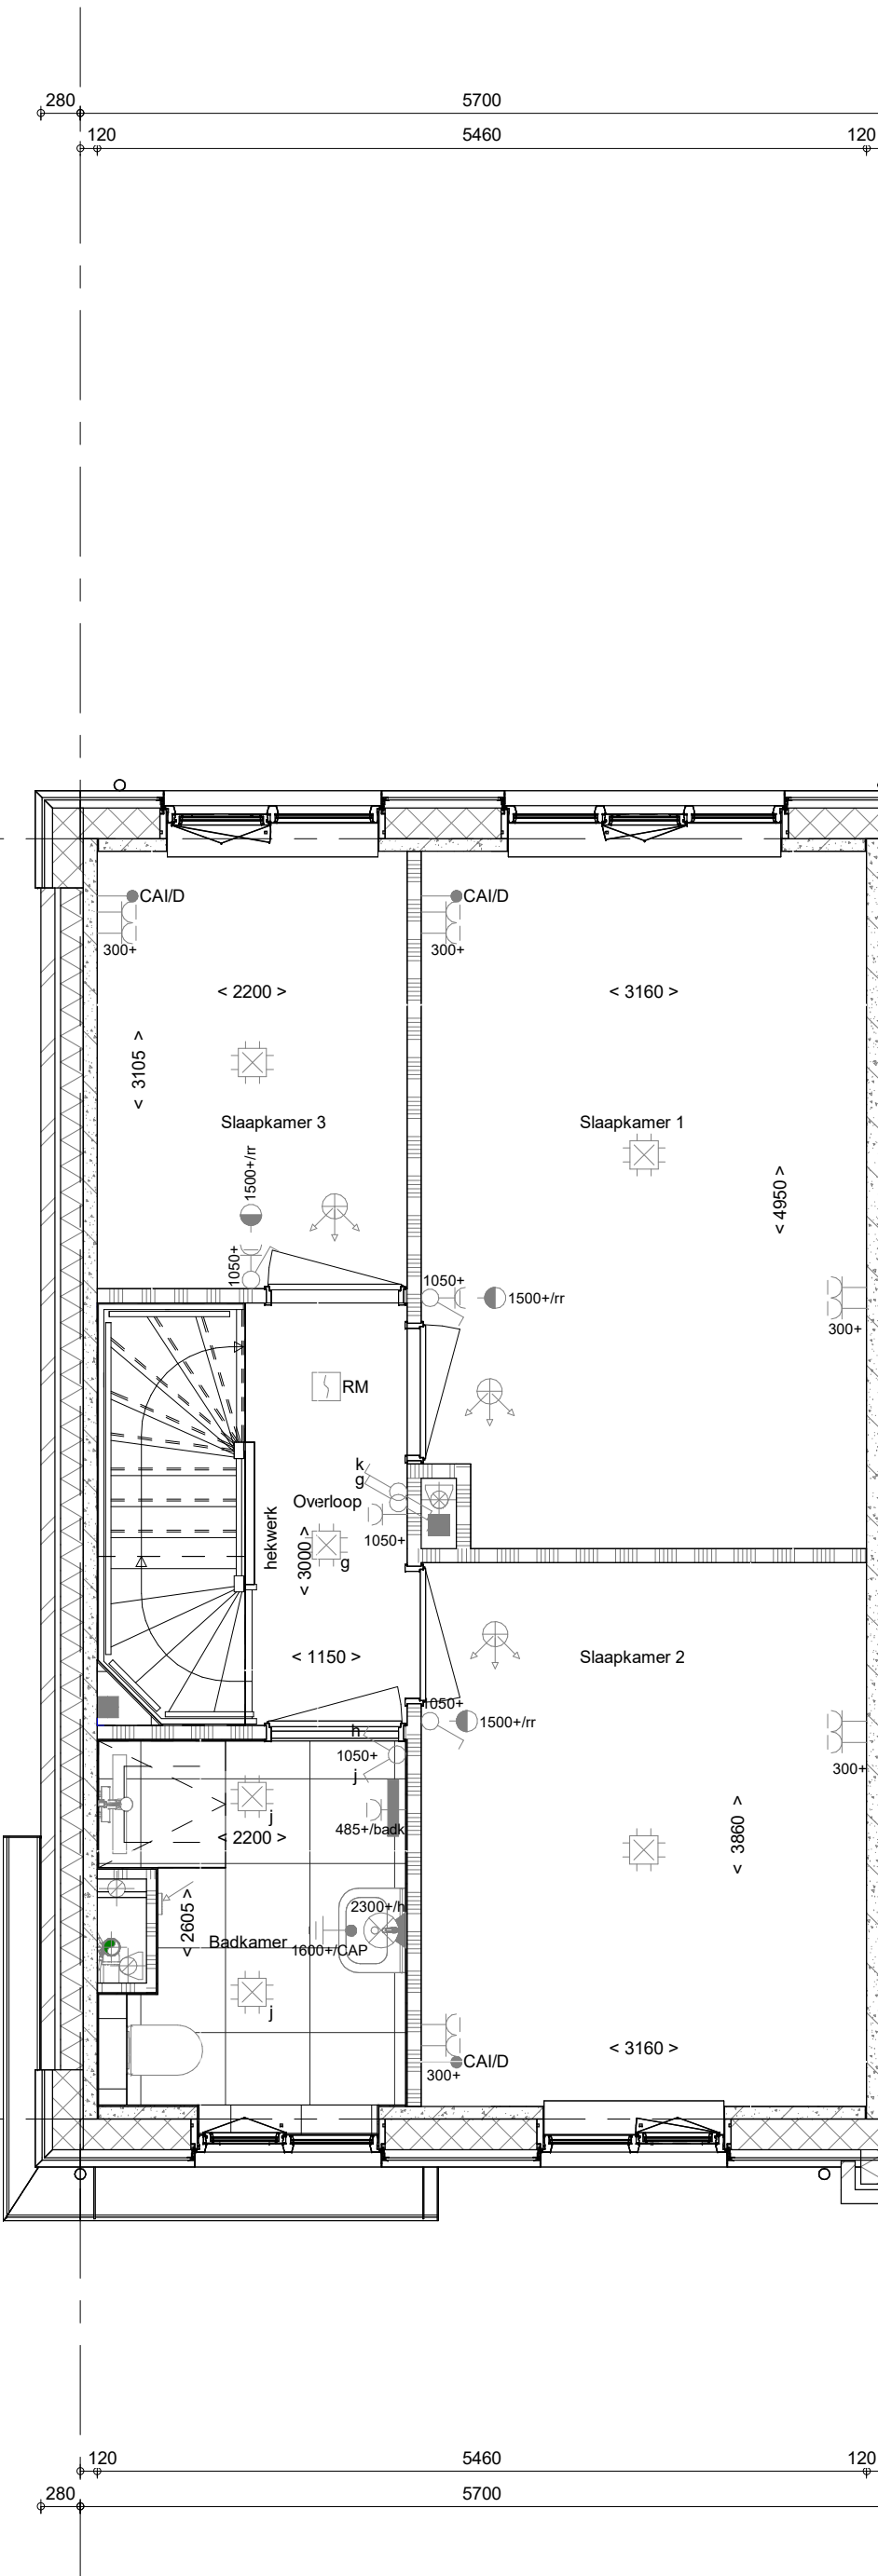

1e verdieping
1 : 50

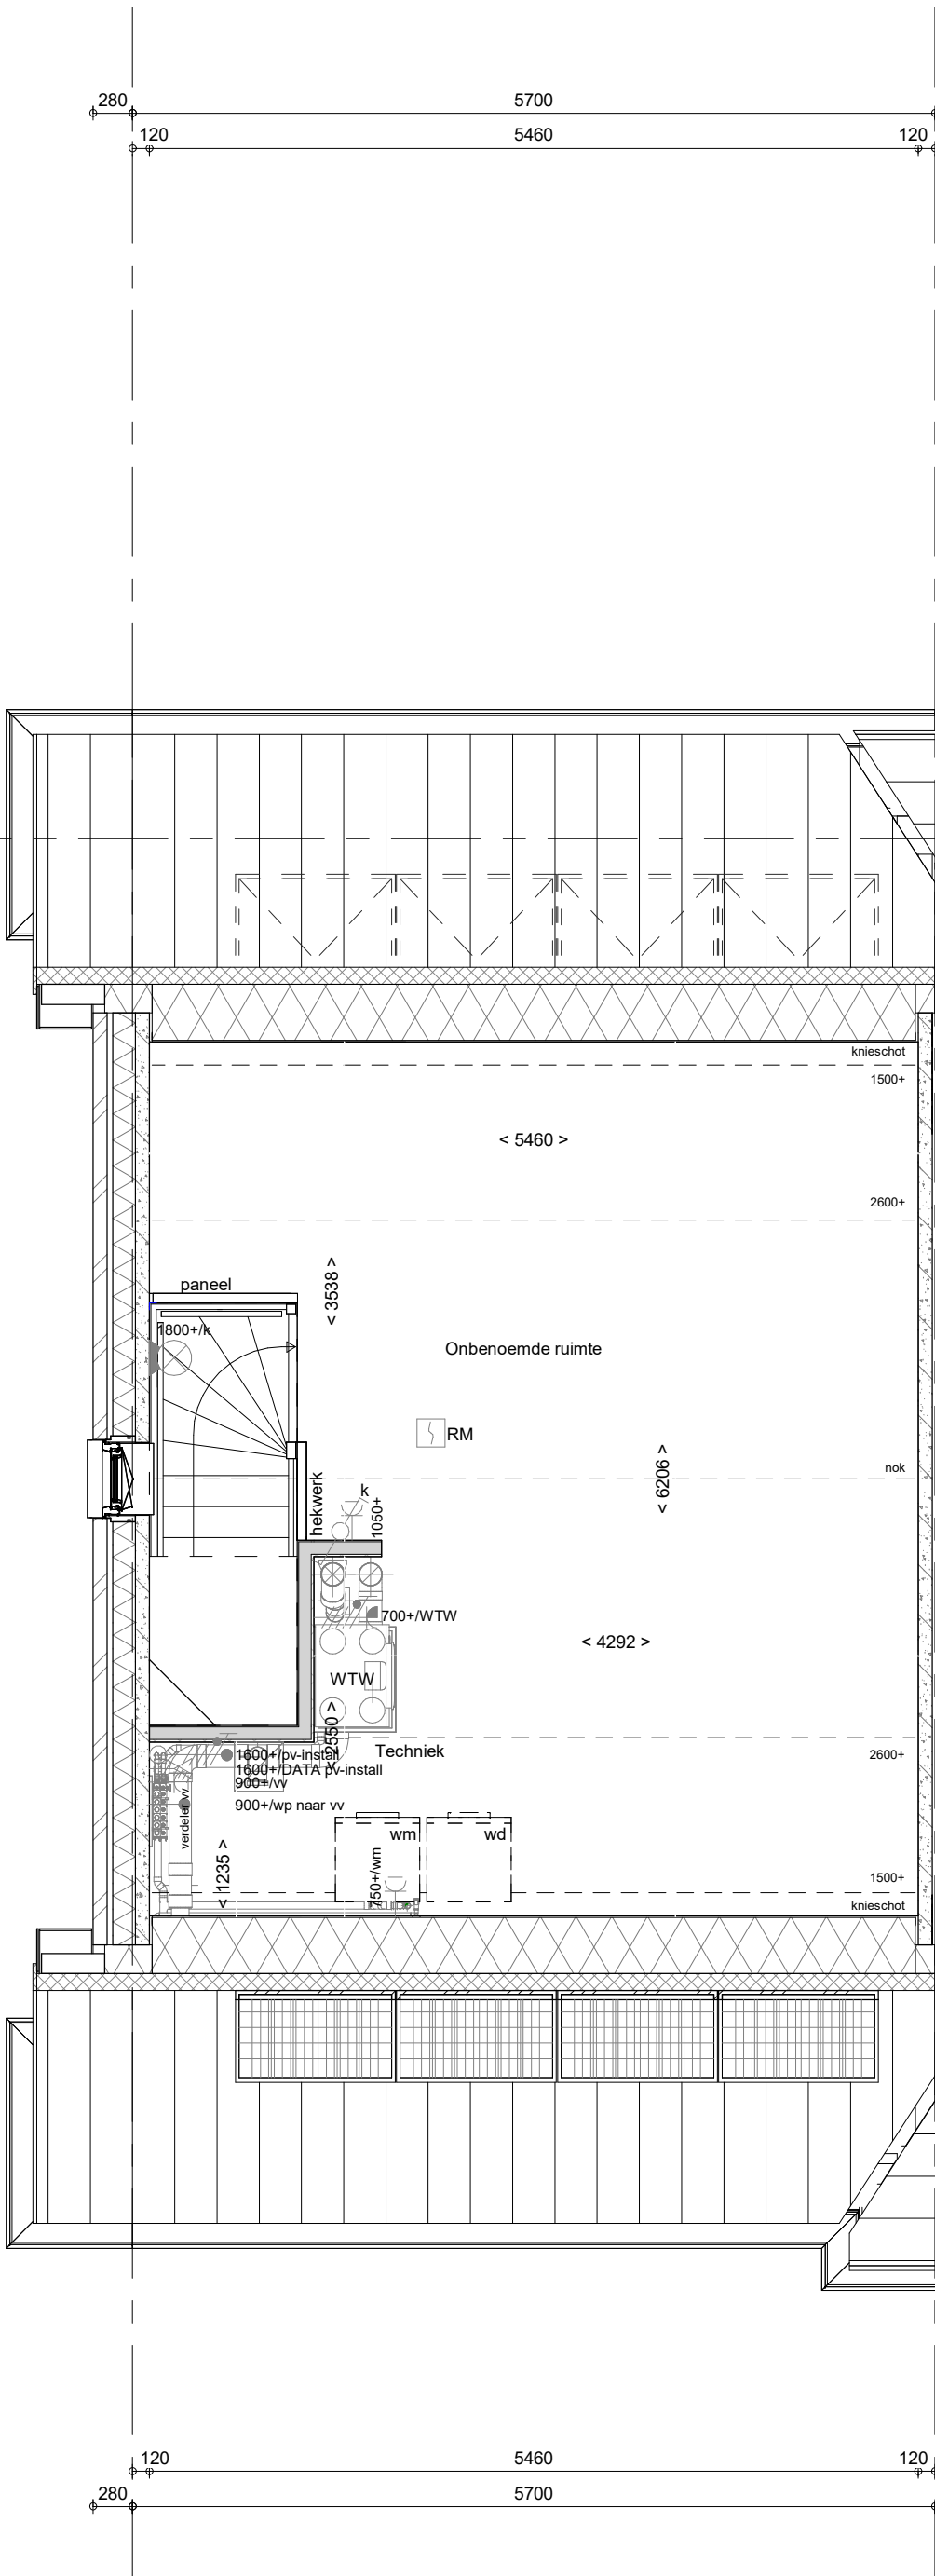

2e verdieping
1 : 50

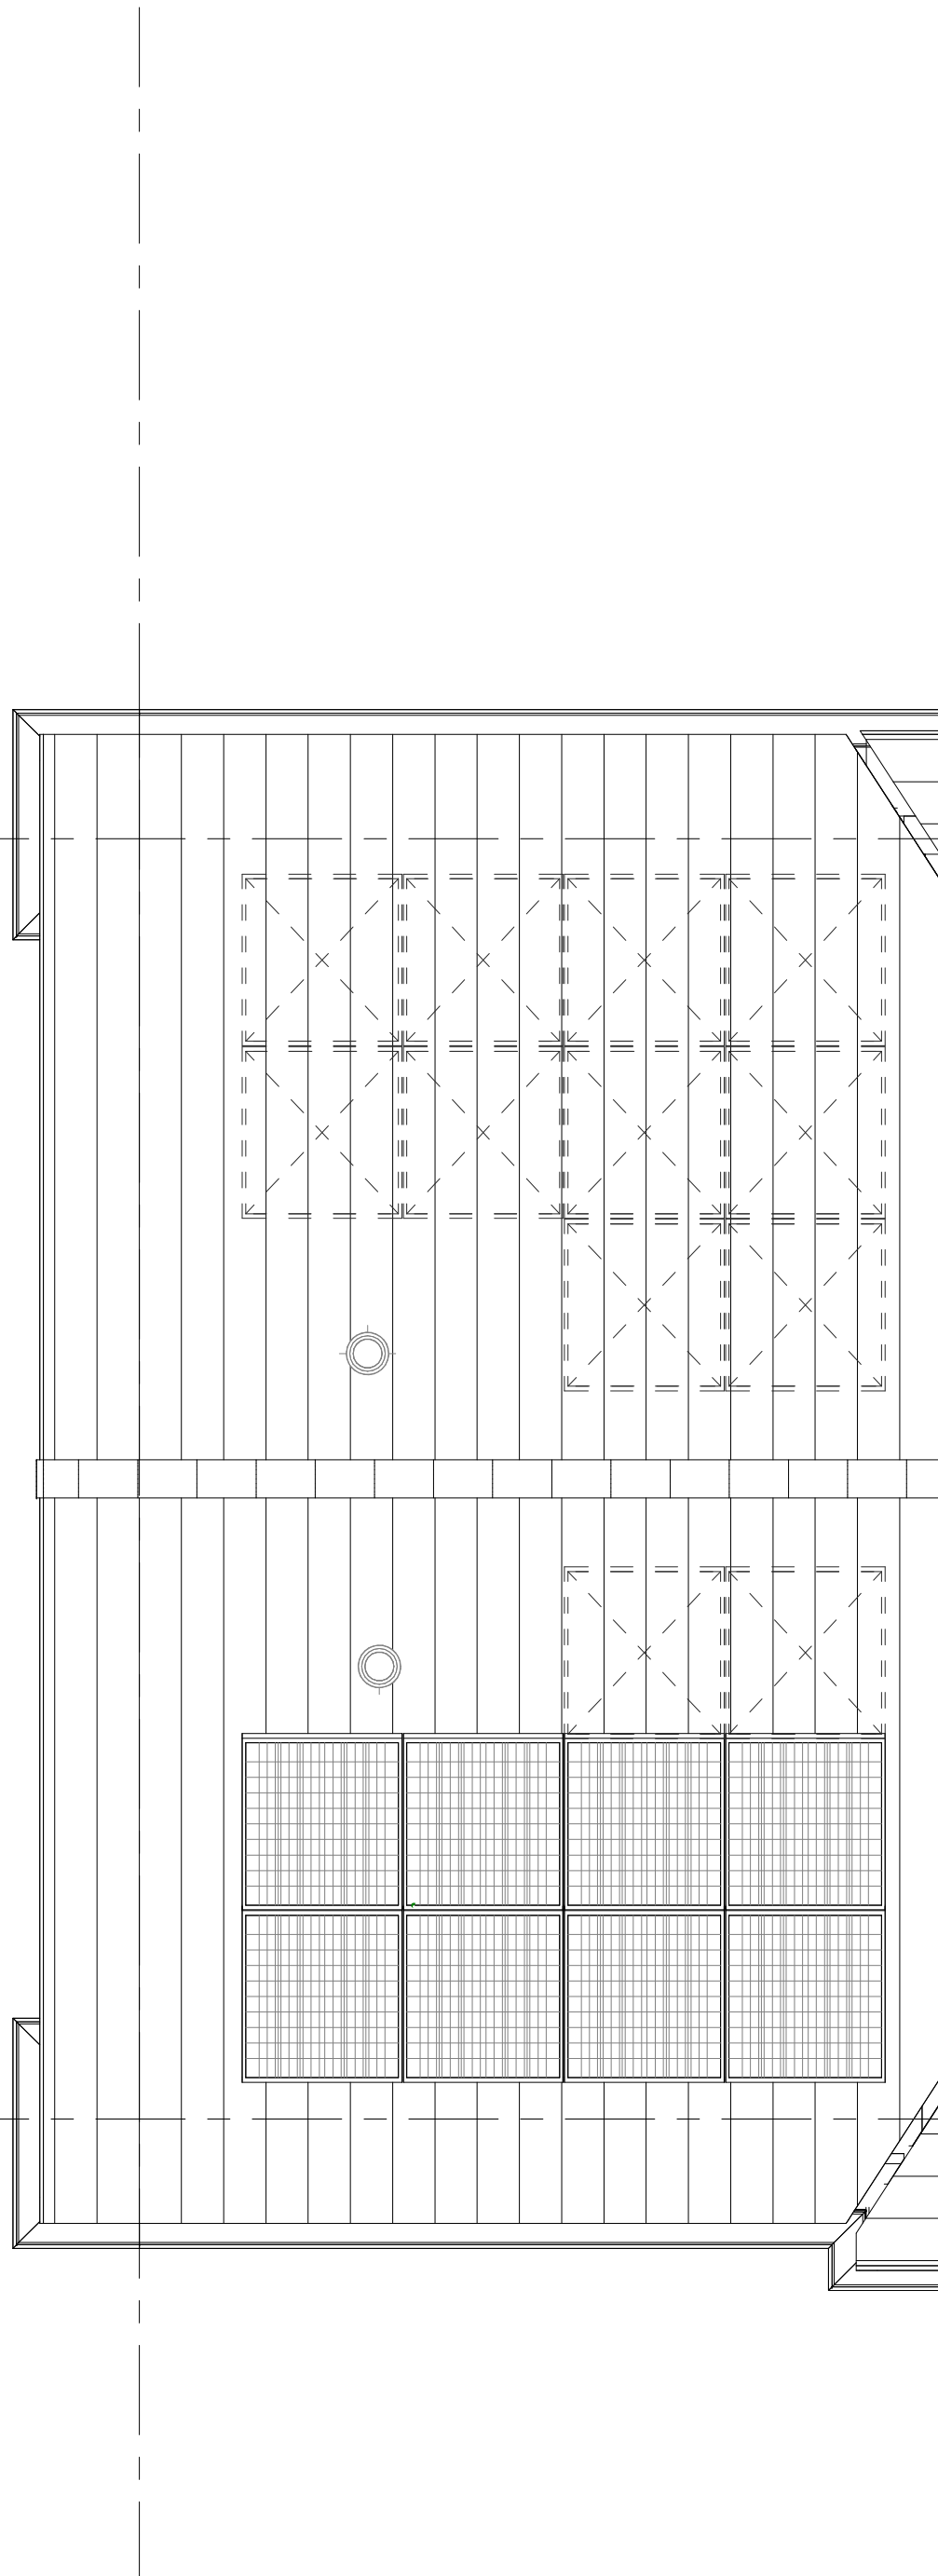

Dakaanzicht
1 : 50

- ELEKTRISCHE INSTALLATIE**
- Aansluitpunt 1 fase, nul en beschermingscontact, pv-install bedraad, niet afgemonteerd (loos in mk)
 - Aansluitpunt voeding PV-installatie (indien PV-install aanwezig)
 - Aansluitpunt niet bedraad
 - Loze leiding wordt bedraad met CAI en UTP kabel, niet afgemonteerd, en op rol in meterkast (pv-inst alleen bedraad met UTP kabel)
 - Aansluitpunt TV wordt bedraad met CAI en UTP kabel, afgemonteerd met CAI wandcontactdoos en female stekker in meterkast
 - Aansluitpunt DATA wordt bedraad met CAI en UTP kabel, afgemonteerd met RJ45 wandcontactdoos en RJ45 stekker in meterkast (afgemonteerd DATA indien PV-install aanwezig)
 - Armatuur met invoegpunt aan buitenzijde, op wand
 - Bel
 - Centraal aardpunt
 - Centraaldoos tbv verlichting
 - Drukknop
 - Eikelepolige schakelaar met wandcontactdoos, verhoogde aanrakingsveiligheid
 - Aansluitpunt tbv armatuur op wand
 - Rookmelder, optisch op lichtnet conform NEN 2555
 - Schakelaar, 1-polig
 - Schakelaar, 1-polig met ingebouwde signaalampe, scene schakelaar "ALLES UIT" free@home
 - Schakelaar, serie
 - Schakelaar, wissel
 - Schakelaar, wissel, 2-voudige uitvoering
 - Schakelaar, wissel/enkelpolig
 - Schakelaar, wissel/enkelpolig met ingebouwde signaalampe
 - Schakelaar, 3-sliden tbv bediening ventilatie
 - Sturing naar wp (tbe)
 - Buiterventer (N NO zijde schaduwijk)
 - Vorstbeveiliging
 - Wandcontactdoos 1-voudig met beschermingscontact, verhoogde aanrakingsveiligheid
 - Wandcontactdoos 1-voudig met beschermingscontact, waterdicht
 - Wandcontactdoos 2-voudig met beschermingscontact, verticaal, verhoogde aanrakingsveiligheid
 - Wandcontactdoos 2-voudig met beschermingscontact, horizontaal, verhoogde aanrakingsveiligheid
 - Wandcontactdoos met wisselschakelaar, verhoogde aanrakingsveiligheid
 - Wandcontactdoos, perlex, 2x230V tbv fornuis
 - Wandcontactdoos, perlex, mv 230V - WP 400V
 - Omvormer PV-installatie
- PV-paneel**
aantal en positie PV panelen locatie specifiek
extra PV-panelen vallen onder aanvullende maatregelen om te voldoen aan de BENG-eisen

- CENTRALE VERWARMING - EN WATERINSTALLATIE**
- hwa + fmelewaterdrukker voor positie zie toekoverzicht
 - builenkraan vorstvrij
 - opstelplaats warmtepomp (WP)
 - opstelplaats expansievat
 - opstelplaats gebalanceerde ventilatie (WTW)
 - afzuigpunt mechanische ventilatie plafond
 - afzuigpunt mechanische ventilatie wand
- RENVOOI GEVEL**
- suurooster
 - ventilatie-rooster
 - screen
 - toevoerpunt mechanische ventilatie plafond
 - toevoerpunt mechanische ventilatie wand
- BOUWKUNDIG RENVOOI**
- Kruipkolk
 - Entree symbool
 - betonwanden - langsgewel 80 mm - kroonvel en weringseheidende wanden 100 mm
 - isolatie 160 mm
 - metseelwerk 100 mm
 - gasbeton 70/100 mm
 - lichte scheidingwand geïsoleerd 100 mm
 - lichte scheidingwand ongeïsoleerd 118 mm
 - dakpakket
 - ribbenvloer 350 mm
 - betonvloer 200 mm
 - dekplaat 70 mm
 - wandtegels vlg. technische omschrijving
- OPSTELPLAATS**
- wm = wasmachine
 - wd = wasdroger
- RENVOOI BEGLAZING**
- beglazing aan binnenzijde (tenzij anders aangegeven)
 - inbraakwerendheidsklasse 2 volgens NEN 5096
 - o o beglazing dubbel isolerend
 - o o o beglazing triple isolerend
 - o o o beglazing dubbel isolerend, veiligheidsglas
 - o o o beglazing triple isolerend, veiligheidsglas
 - H beglazing, matglas
 - fl beglazing, brandwerend
 - fl beglazing, geluidswerend
 - fl beglazing, zonerend
 - * Deze maatregelen worden ingezet indien noodzakelijk om te voldoen aan de BENG-eisen

Wijziging nr. Wijziging datum		Wijziging omschrijving	
Projectnaam: Feel good			
Projectlocatie: Middelburg			
Projectnr.: PRE12743			
Opdrachtgever: Heijmans Vastgoed BV			
Architect: Inbo/Quadrat			
Projectfase: Verkooptekening			
Onderwerp: OVZT BNR 46		VK-9.046	
Plattegr. gevel, doorsnede			