




voorgevel
1 : 50




achtergevel
1 : 50




rechterzijgevel
1 : 50

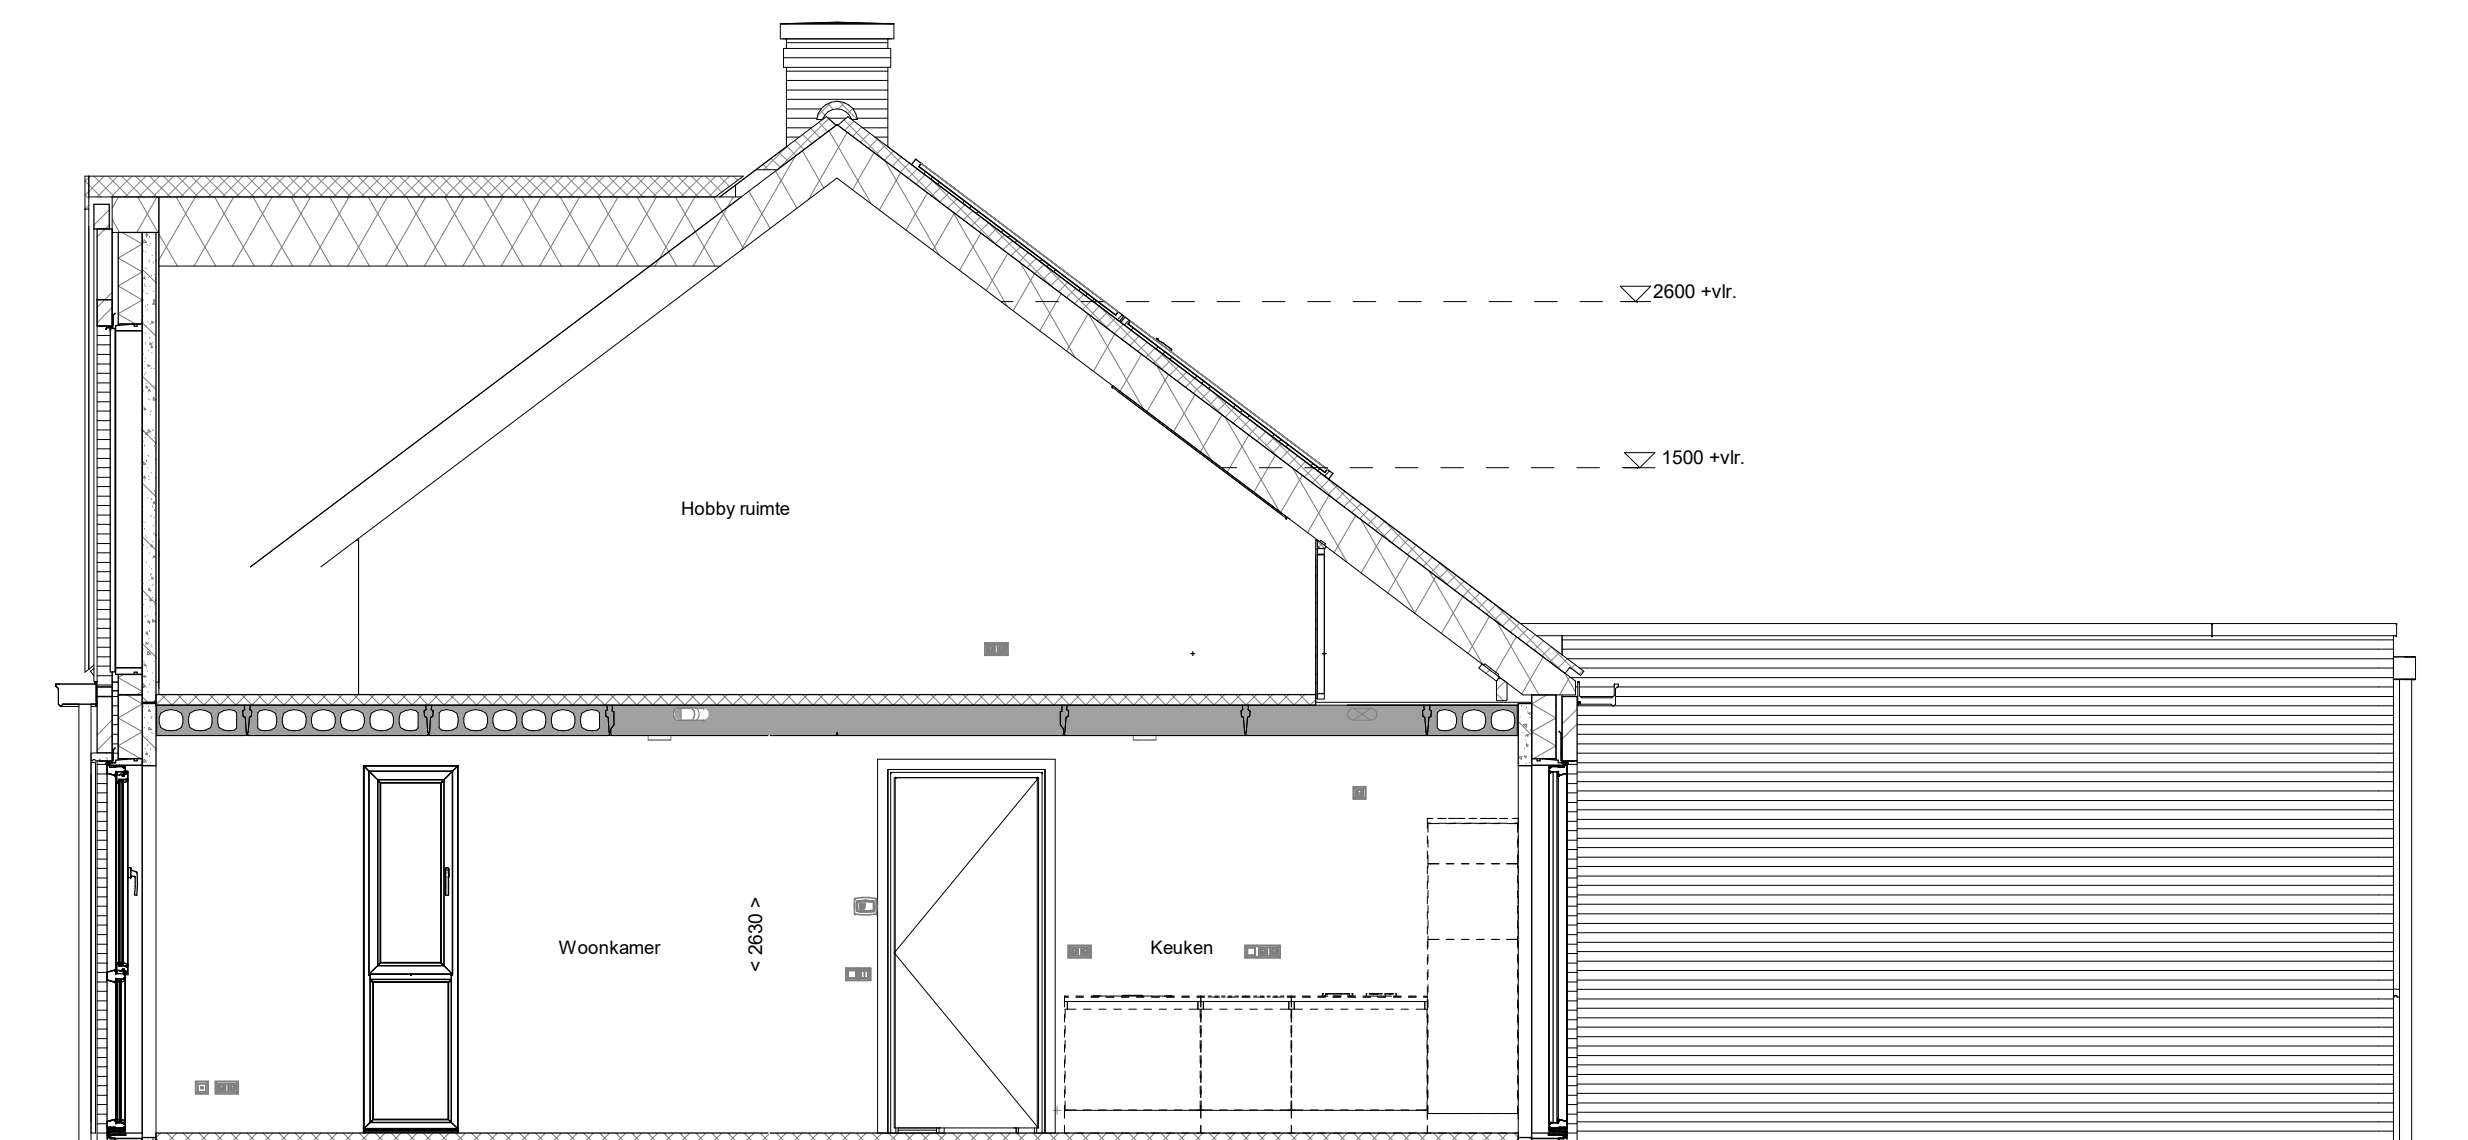


doorsnede A-A
1 : 50

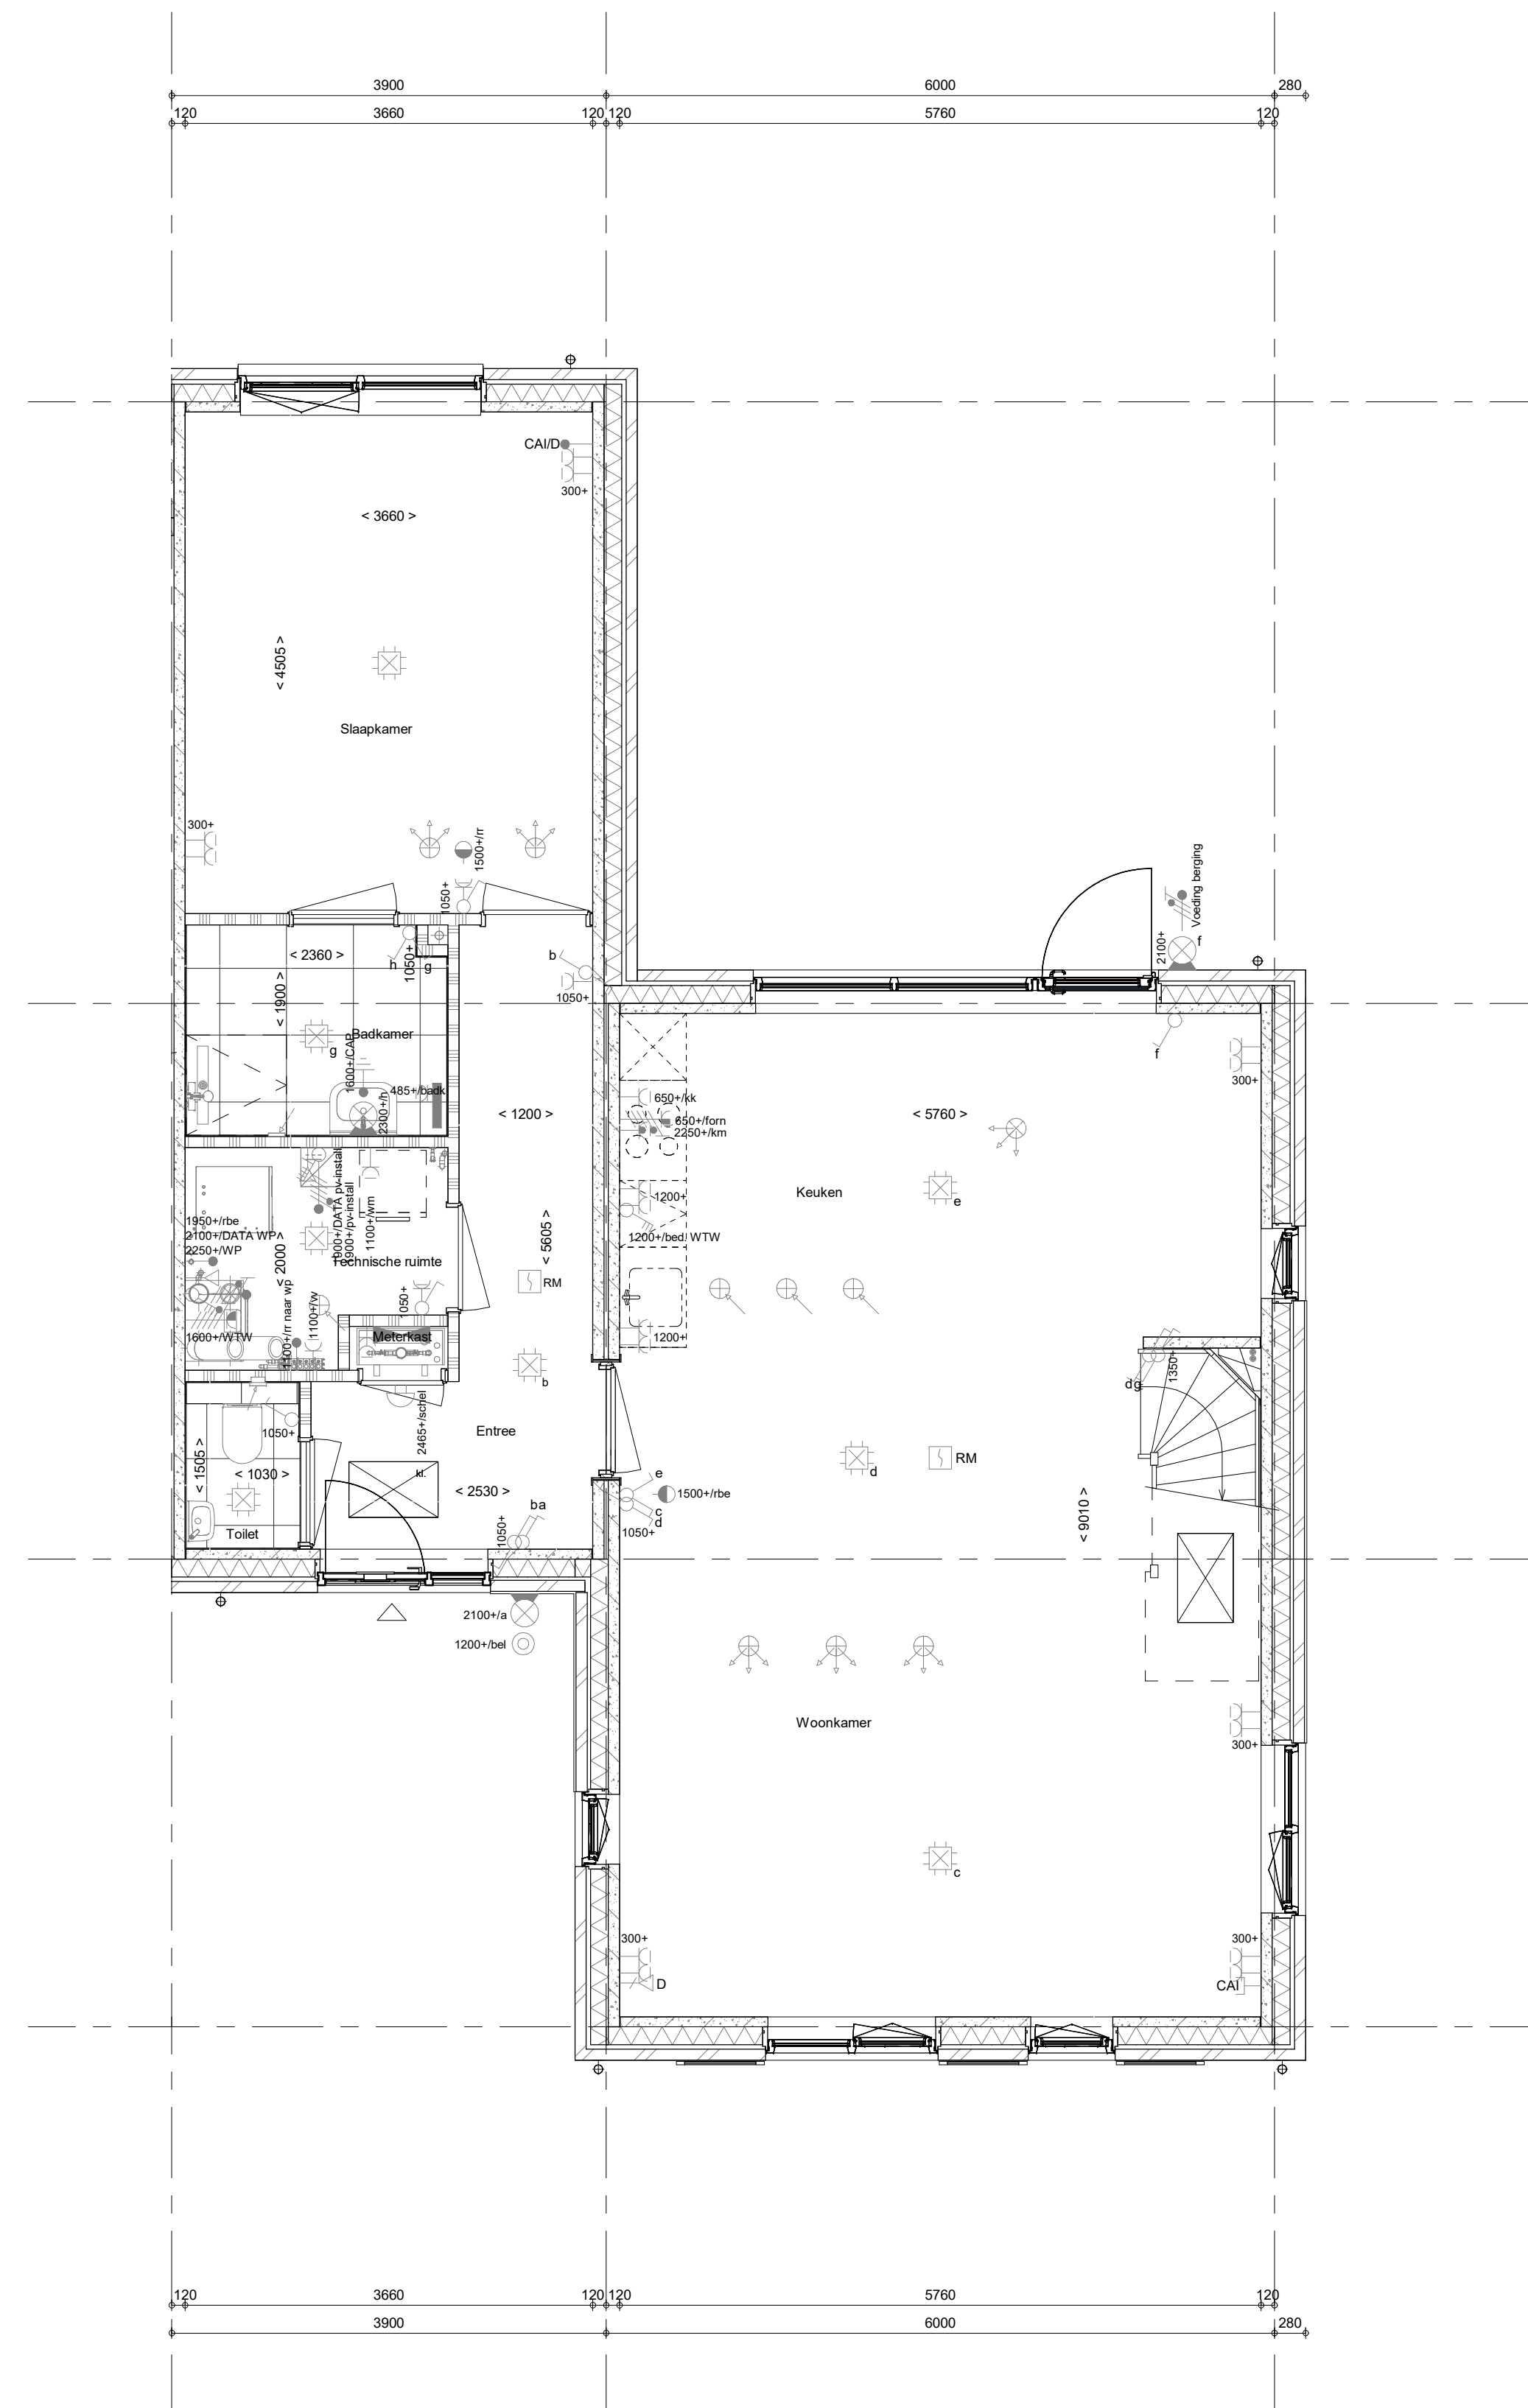

Begane grond
1 : 50

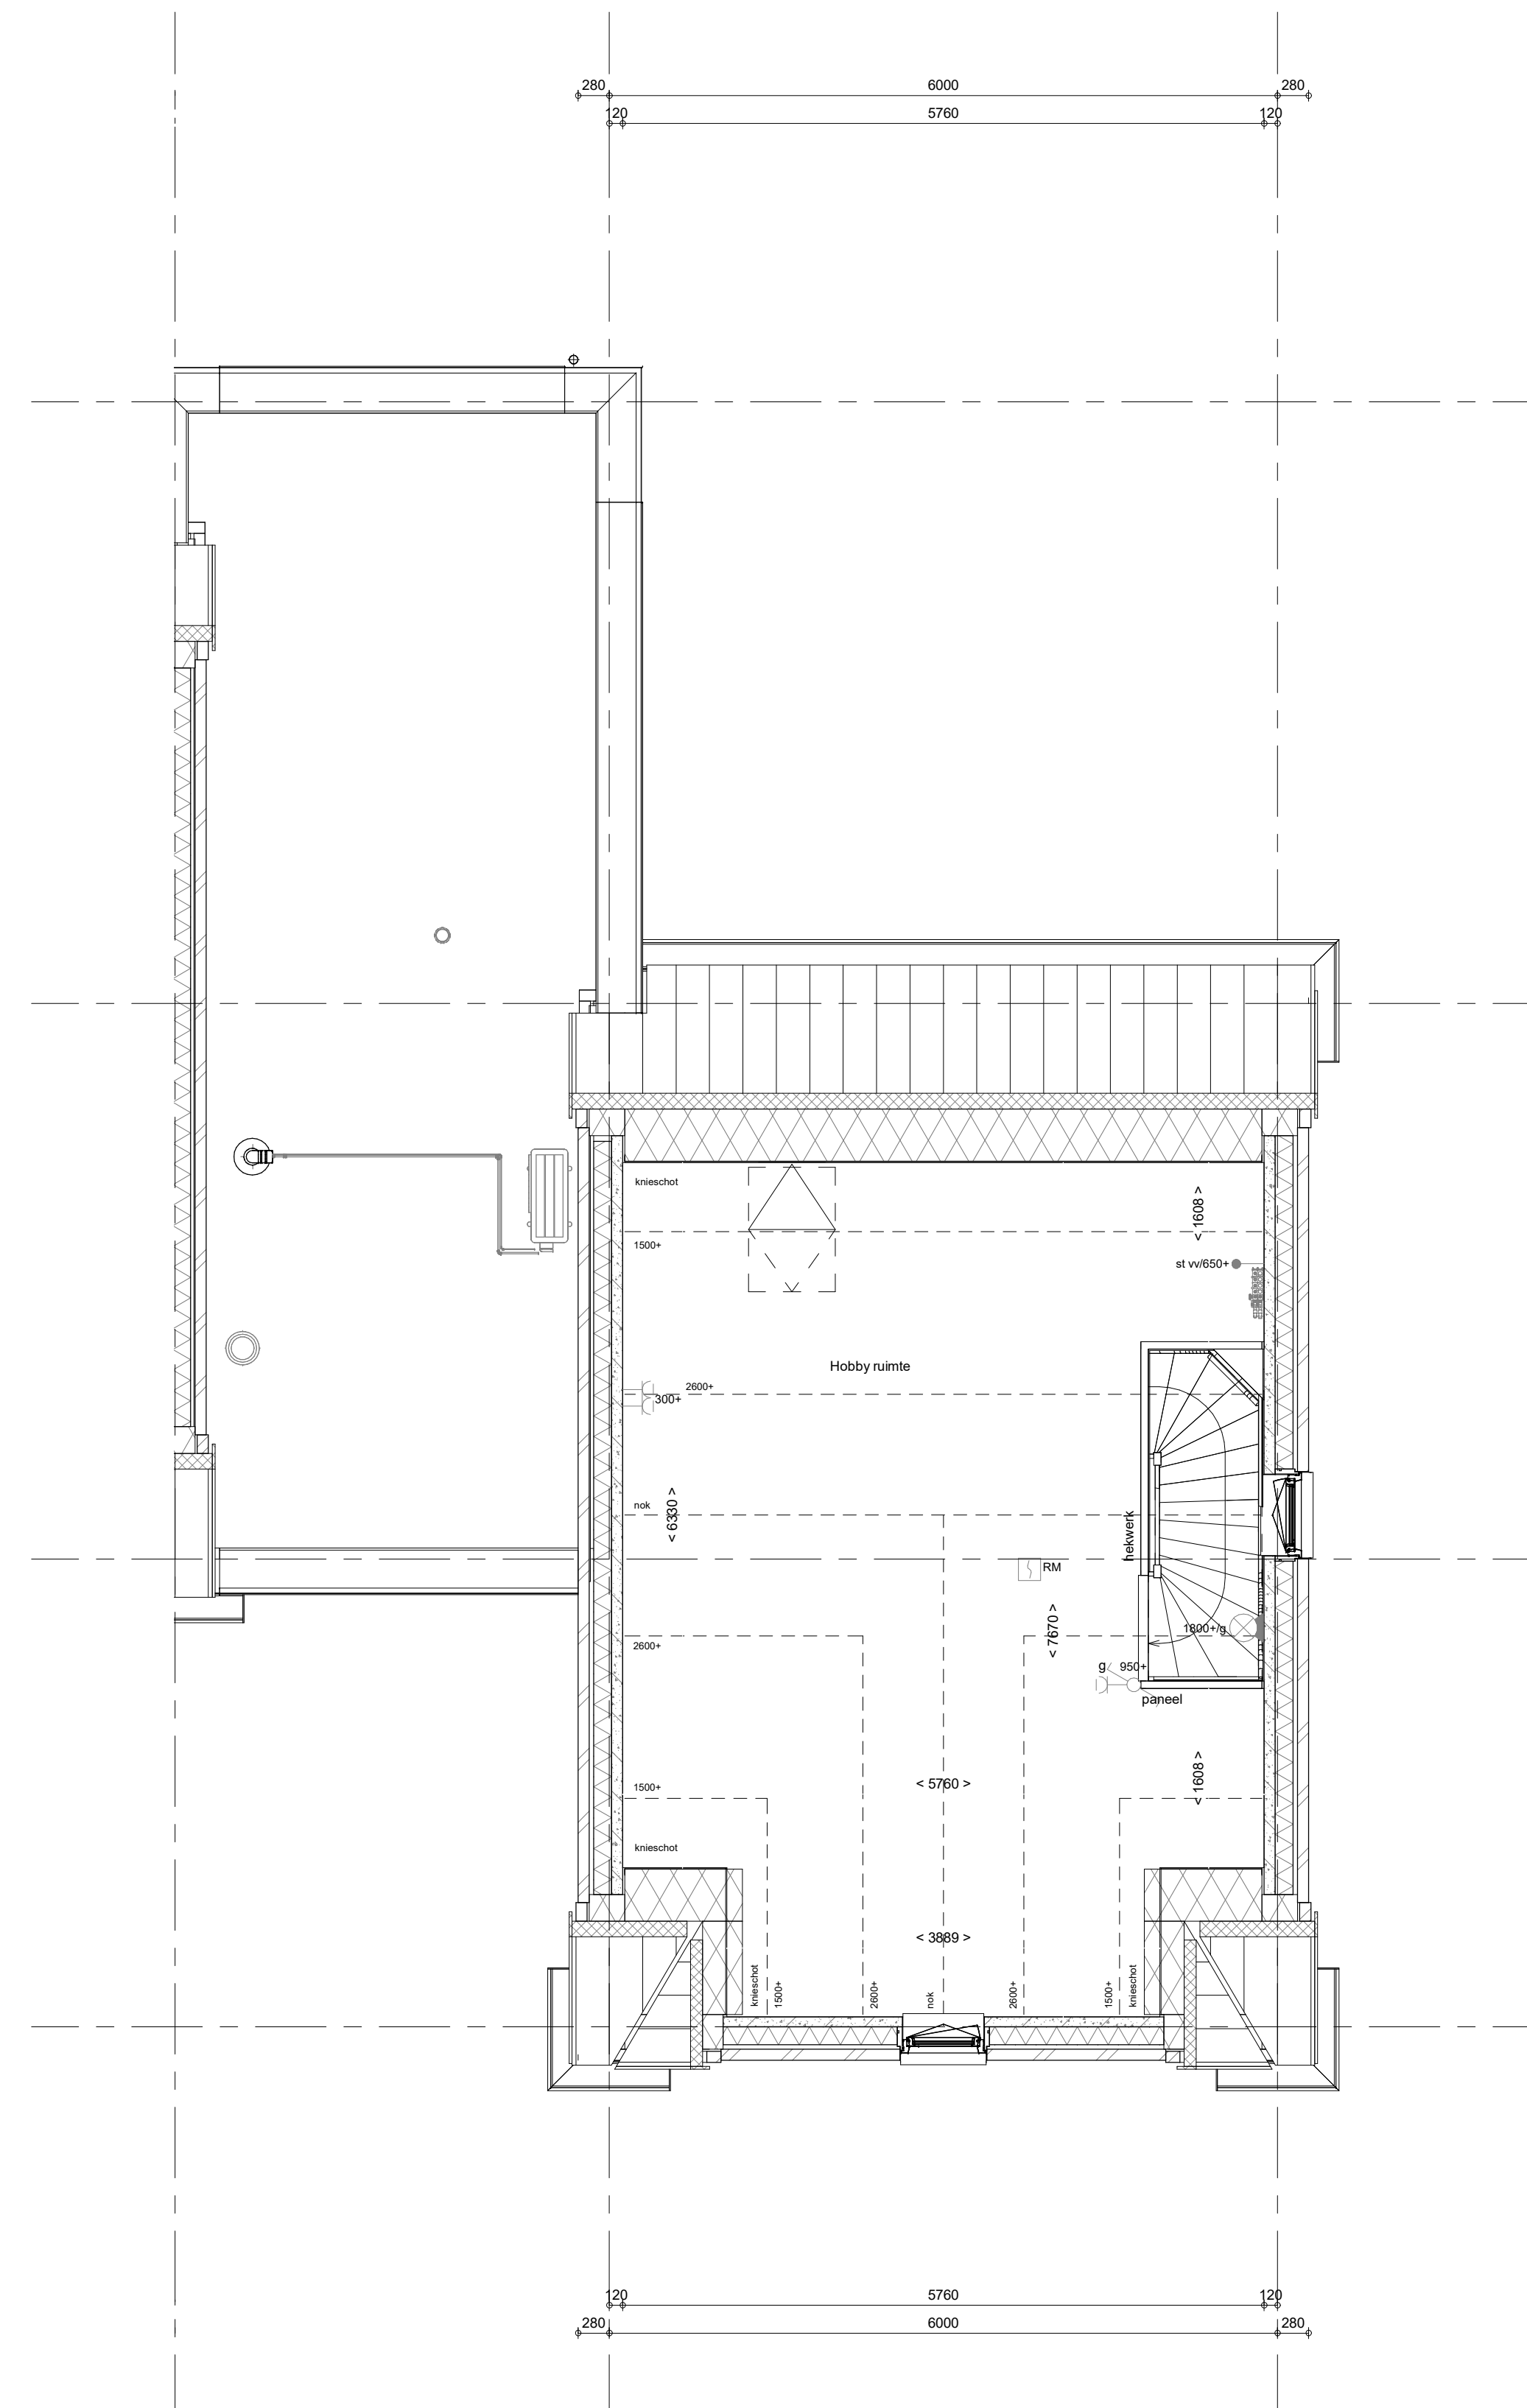

1e verdieping
1 : 50

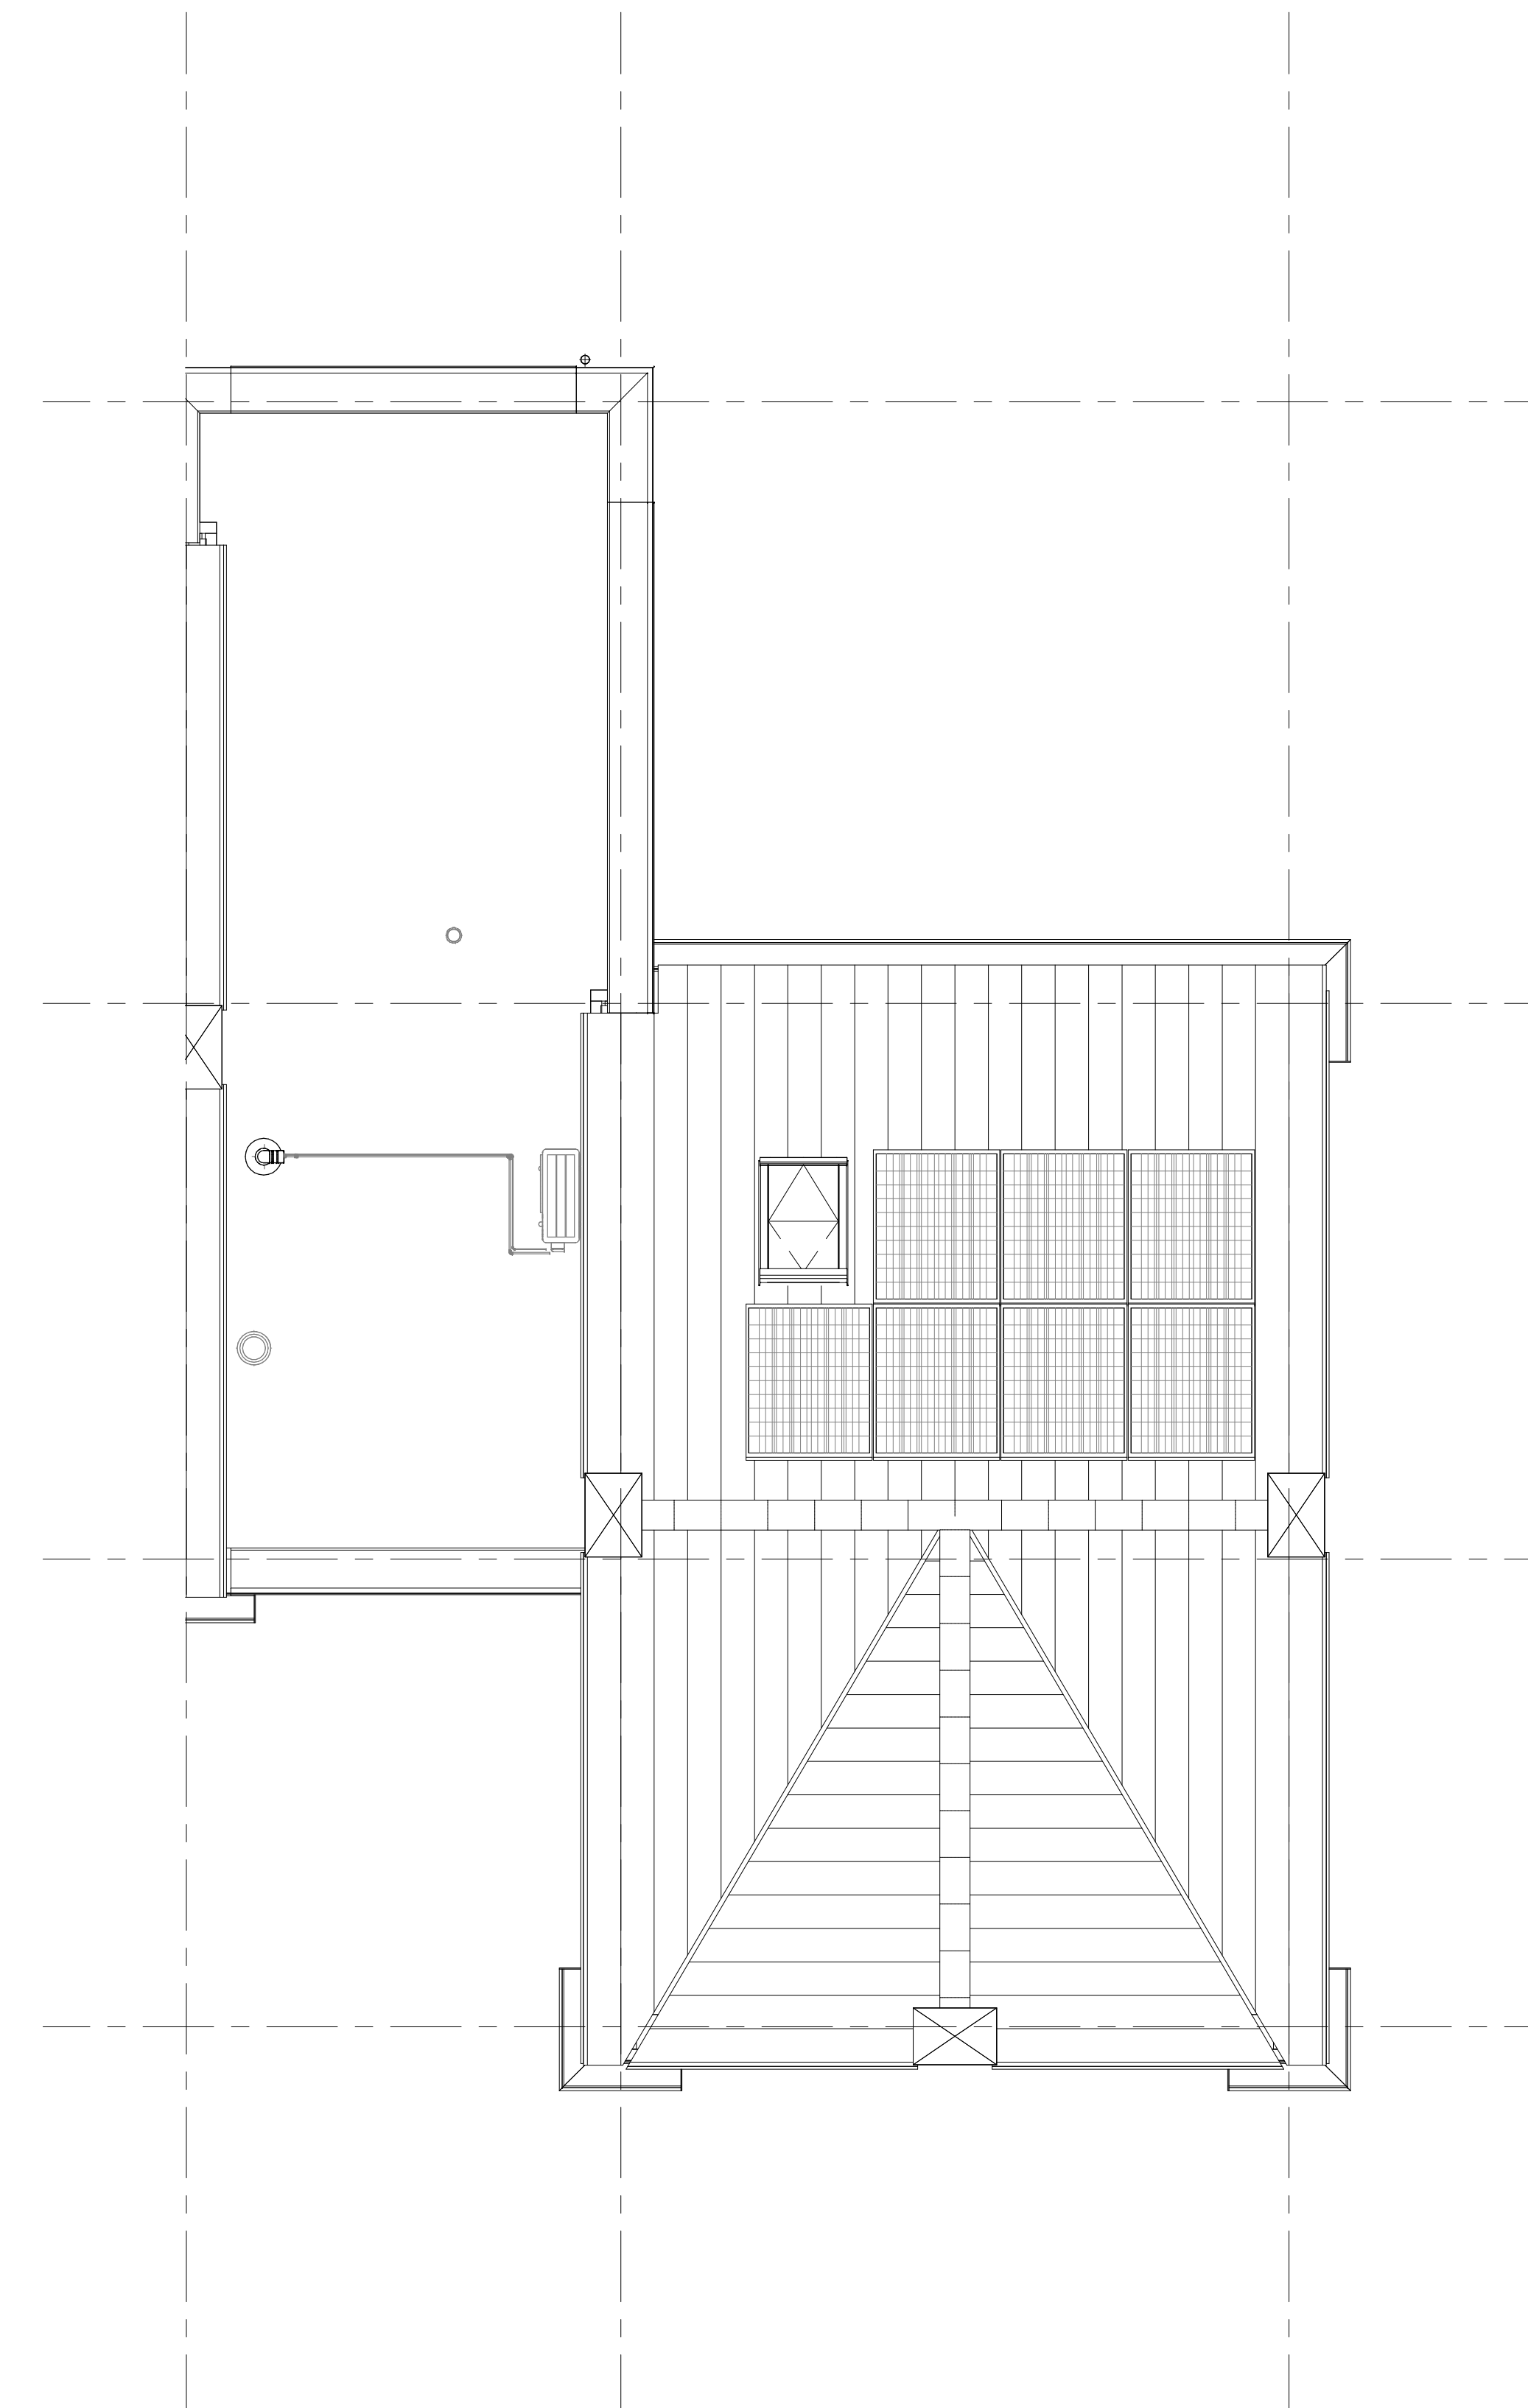

Dakaanzicht
1 : 50

- RENVOOI**
Symbolen alleen van toepassing indien in de woning aangegeven
- ELEKTRISCHE INSTALLATIE**
- Aansluitpunt 1 fase, nul en beschermingscontact, pv-install bedraad, niet afgemonteerd (bos in mik)
 - Aansluitpunt voeding PV-installatie (slede PV-install aanwezig)
 - Aansluitpunt niet bedraad
 - Loze leiding wordt bedraad met CAI en UTP kabel, niet afgemonteerd
 - Aansluitpunt TV
 - Aansluitpunt DATA
 - Deurbel
 - Centraal aardpunt
 - Centraaldoos tbv verlichting
 - Beldrukker
 - Enkelepolige schakelaar met wandcontactdoos
 - Aansluitpunt tbv armatuur op wand
 - Schakelaar, 1-polig
 - Schakelaar, serie-
 - Schakelaar, wissel-
 - Schakelaar, wissel-, 2-voudige uitvoering
 - Schakelaar, wissel-venkelpolig
 - Schakelaar, 3-standen tbv bediening ventilatie
 - Sturing naar v-p (be)
 - Na-regeling (r)
 - Buitenvoeler (N-NO zijde schaduwrijk)
 - Verdeelinrichting
 - Wandcontactdoos 1-voudig met beschermingscontact
 - Wandcontactdoos 1-voudig met beschermingscontact, waterdicht
 - Wandcontactdoos 2-voudig met beschermingscontact, verticaal
 - Wandcontactdoos 2-voudig met beschermingscontact, horizontaal
 - Wandcontactdoos met wisselchakelaar
 - Wandcontactdoos, perlex, 2x230V tbv fornuis
 - Wandcontactdoos, perlex, mv 230V, WP 400V
 - PV Dakvoorvoer t.b.v. PV
 - Ruimte-reservering omvormer PV-installatie
 - PV-paneel
 - PV panelen ter indicatie, aantal en positie kan afwijken van tekening
 - aantal PV panelen conform de specifieke bouwnummer BENG berekening

- CENTRALE VERWARMING - EN WATERINSTALLATIE**
- hwa → hennelwaterafvoer
 - voor positie zie beklooverzicht
 - buitenkraan vorstrijg
 - opstelplaats warmtepomp (WVP)
 - opstelplaats expansievat
 - opstelplaats gebalanceerde ventilatie (WTV)
 - atfuzpunt mechanische ventilatie plafond
 - atfuzpunt mechanische ventilatie wand
- RENVOOI GEVEL**
- A suurooster
 - V ventilatierooster
 - S screen
 - lozevoertpunt mechanische ventilatie plafond
 - toevoertpunt mechanische ventilatie wand
- VENTILATIE INSTALLATIE**
- atfuzpunt mechanische ventilatie plafond
 - atfuzpunt mechanische ventilatie wand

- BOUWKUNDIG RENVOOI**
- Kruipruik
 - Entree symbol
 - betonwanden
 - langgevel 90 mm
 - hoekgevel en woongescheidende wanden 100 mm
 - isolatie 160 mm
 - metselewerk 100 mm
 - gasbeton 70/100 mm
 - lichte scheidingwand geïsoleerd 100 mm
 - lichte scheidingwand ongeïsoleerd 118 mm
 - dakpakket
 - ribbenvloer 350 mm
 - betonvloer 200 mm
 - dekvloer 70 mm
 - wandtegels vlg. technische omschrijving
- OPSTELPLAATS**
- wm = wasmachine
 - wd = wasdroger
- RENVOOI BEGLAZING**
- beglazing aan binnenzijde (tenzij anders aangegeven)
 - inbraakwerende klasse 2 volgens NEN 5096
 - beglazing dubbel isolerend
 - beglazing dubbel isolerend, letselveilig
 - beglazing triple isolerend, letselveilig
 - beglazing triple isolerend, doorvalveilig
 - beglazing, matglas
 - ▲ beglazing, 30 min. brandweerd
 - ▲● beglazing, geluiddwerend
 - ▲●● beglazing, zonerend
- RENVOOI GEBALANCEERDE VENTILATIE (WTV)**
- Daarichting volgens DIN 18245
 - R
 - L
 - * Akoestische rooster / valsroepel / stofroepel slaapkamerdeuren

Wijziging nr. | Wijziging datum | Wijziging omschrijving

<p>Projectnaam: Feel Good Projectlocatie: Middelburg Projectnr.: PRE12743</p>	<p>Opdrachtgever: Heijmans Vastgoed BV Architect: Inbo/Quadrant Projectfase: Verkooptekening Onderwerp: OVZT BNR 51 Plattegr., gevel, doorsnede</p>	<p>feel good Woningbouw</p>	<p>Opdracht nr. 5248 JF Noordwijk Schaal: 1:50 Datum: 05-05-2023 Gek.: VGB</p>	<p>Postbus 111 5248 AD Noordwijk T 0311 - 543 51 11 F 0311 - 543 51 11</p>
---	---	--	--	--

Formaat: A0 verticaal
Datum: 05-05-2023
Gek.: VGB

VK-9.051