





voorgevel
1 : 50




achtergevel
1 : 50

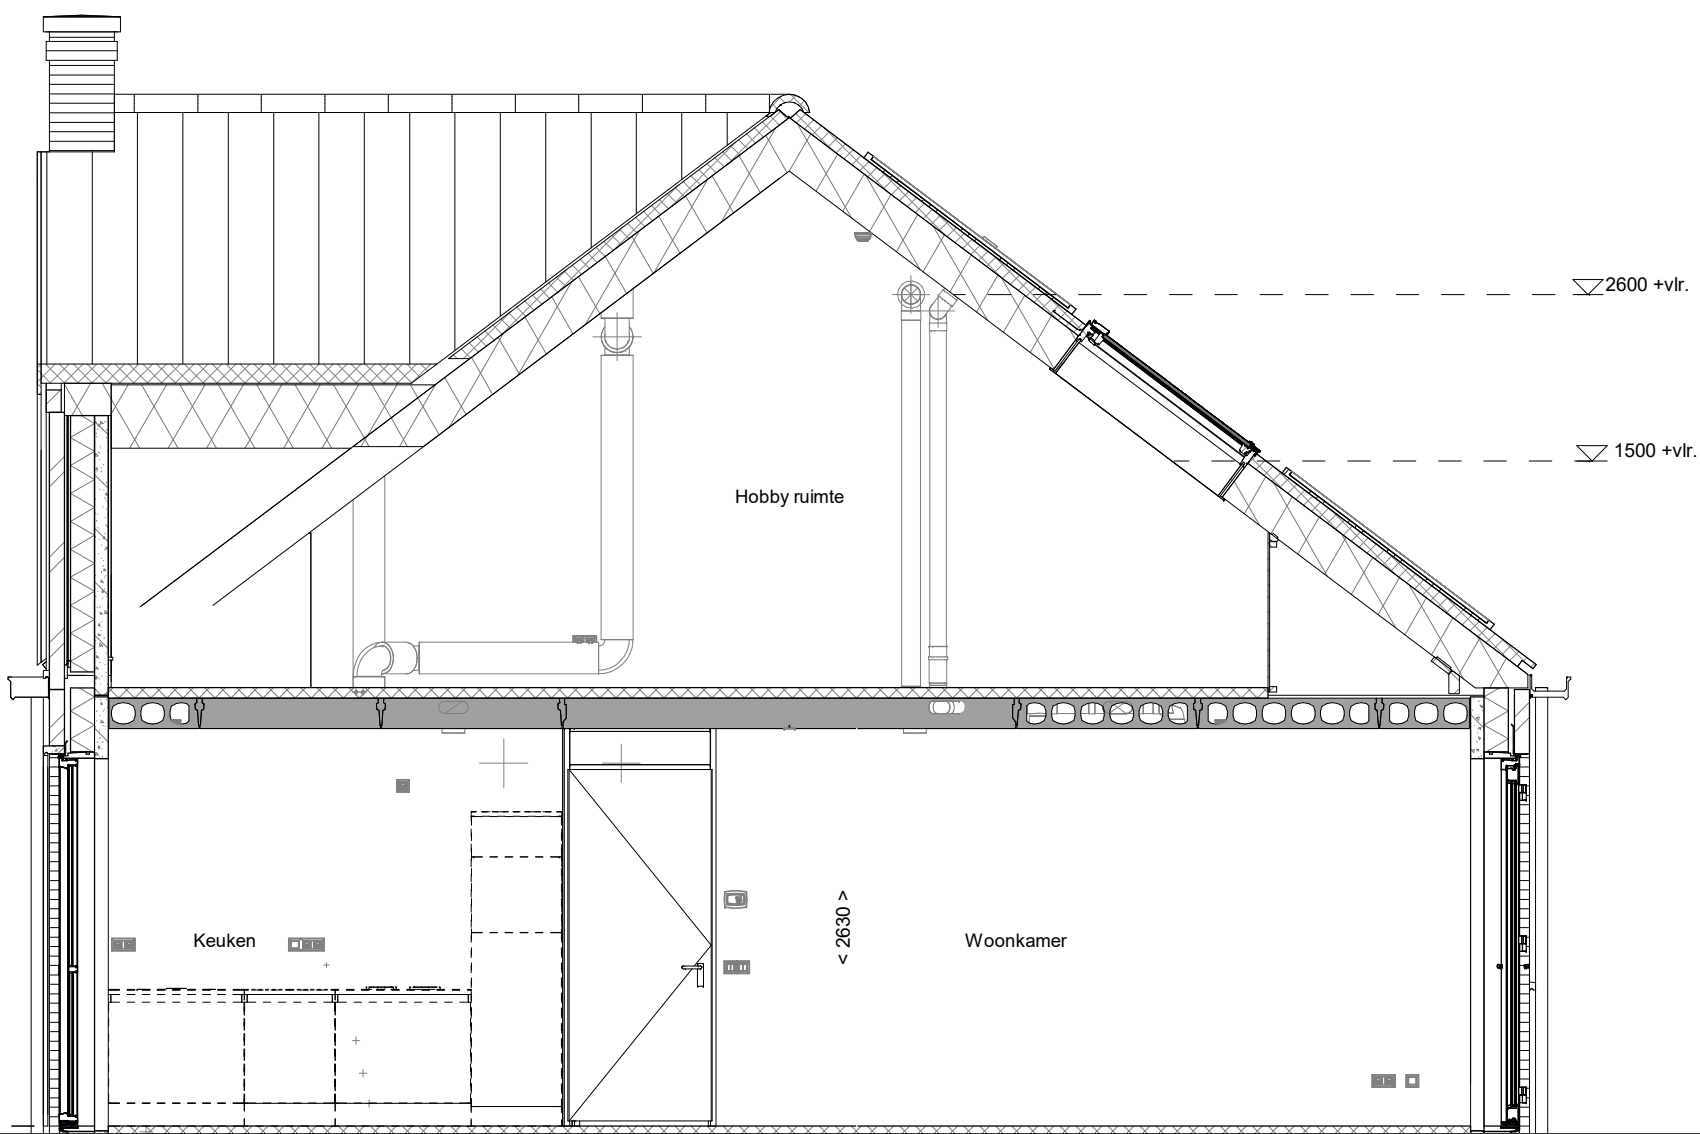


doorsnede A-A
1 : 50

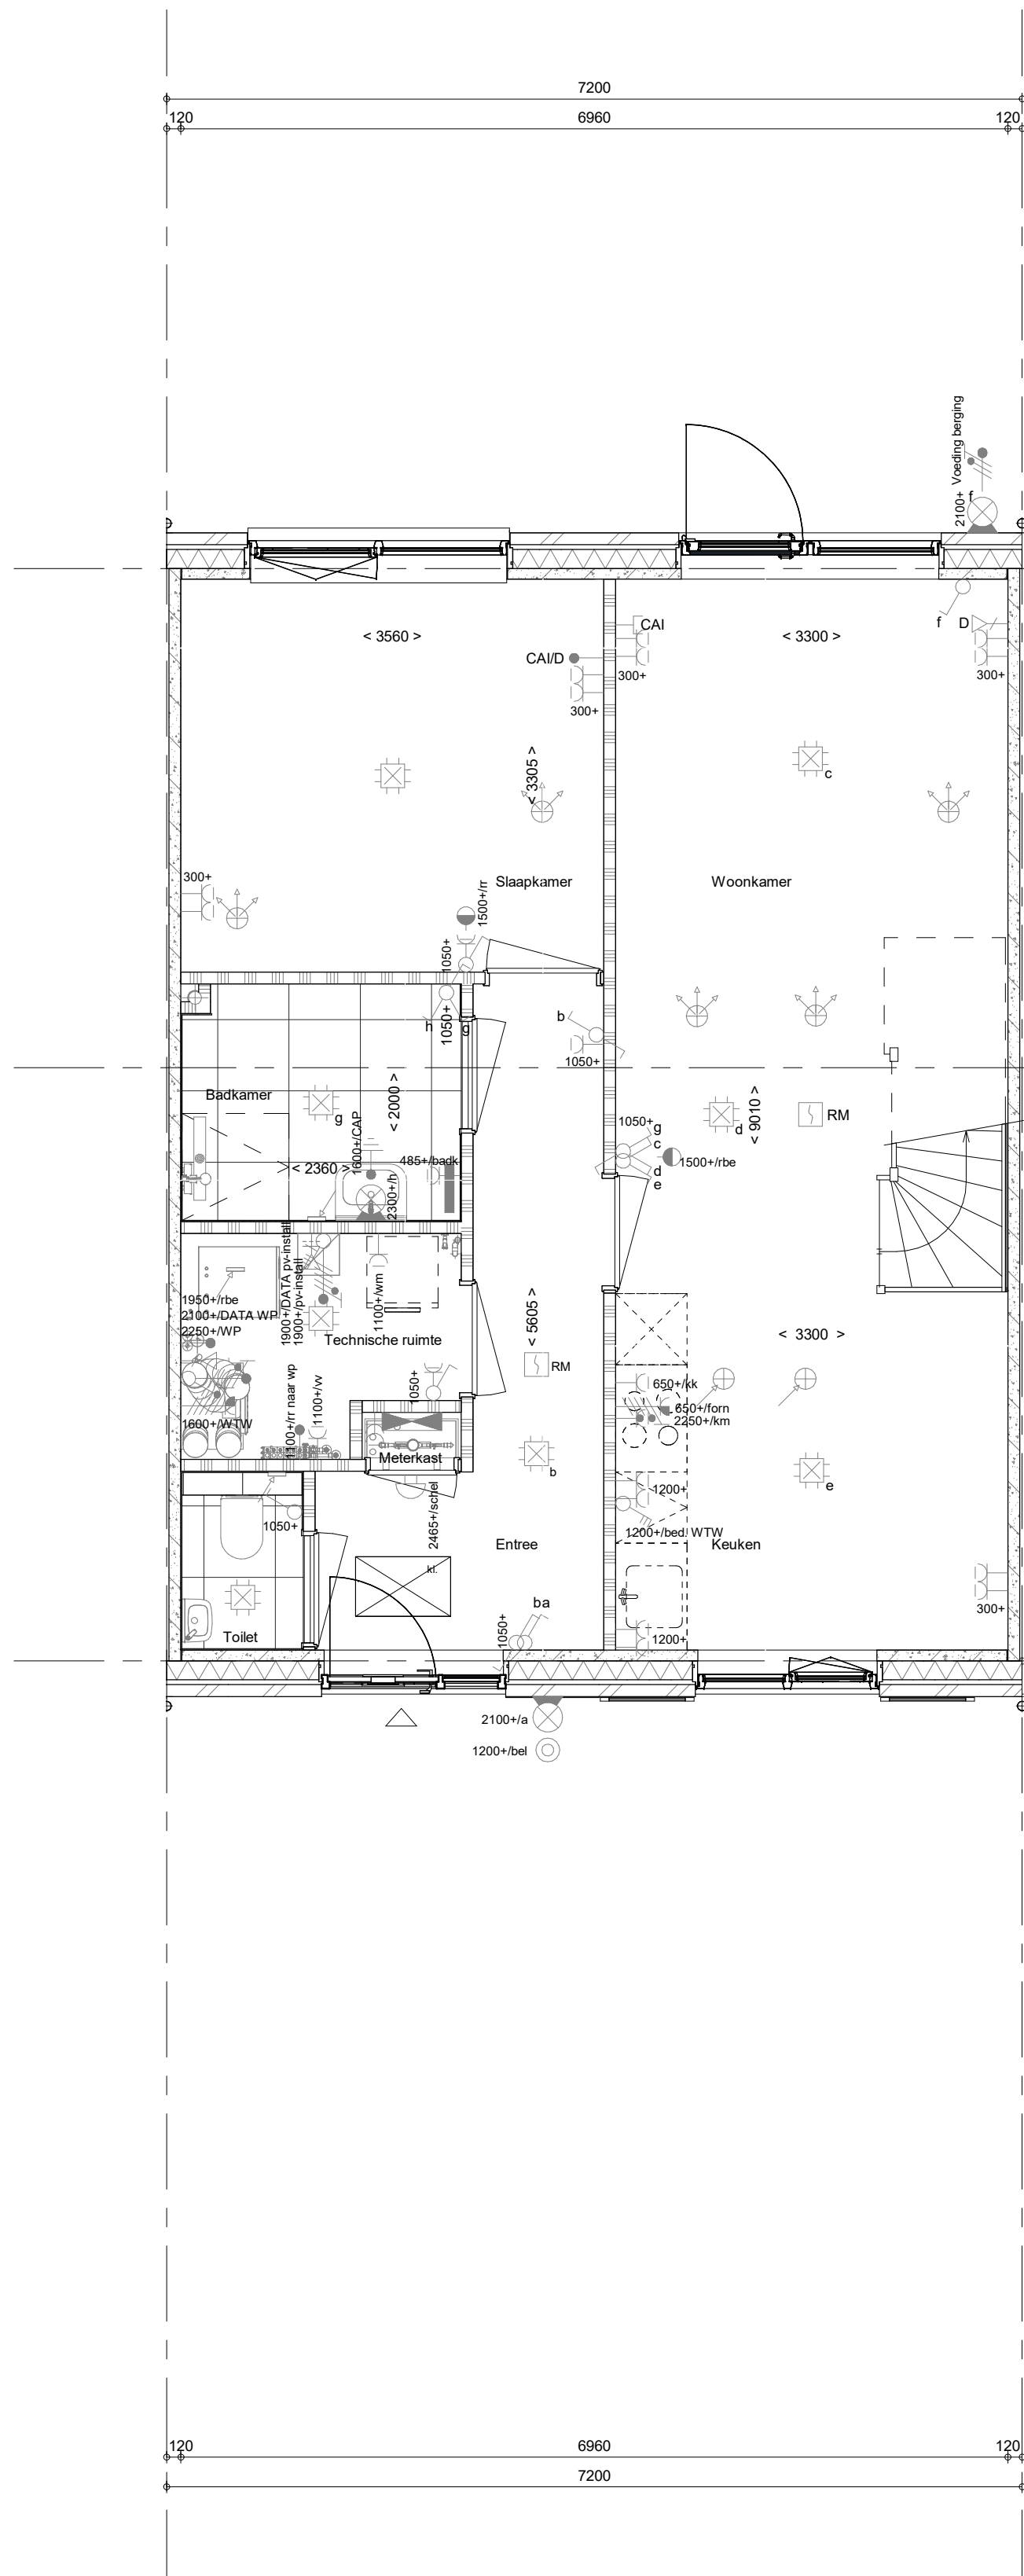

Begane grond
1 : 50

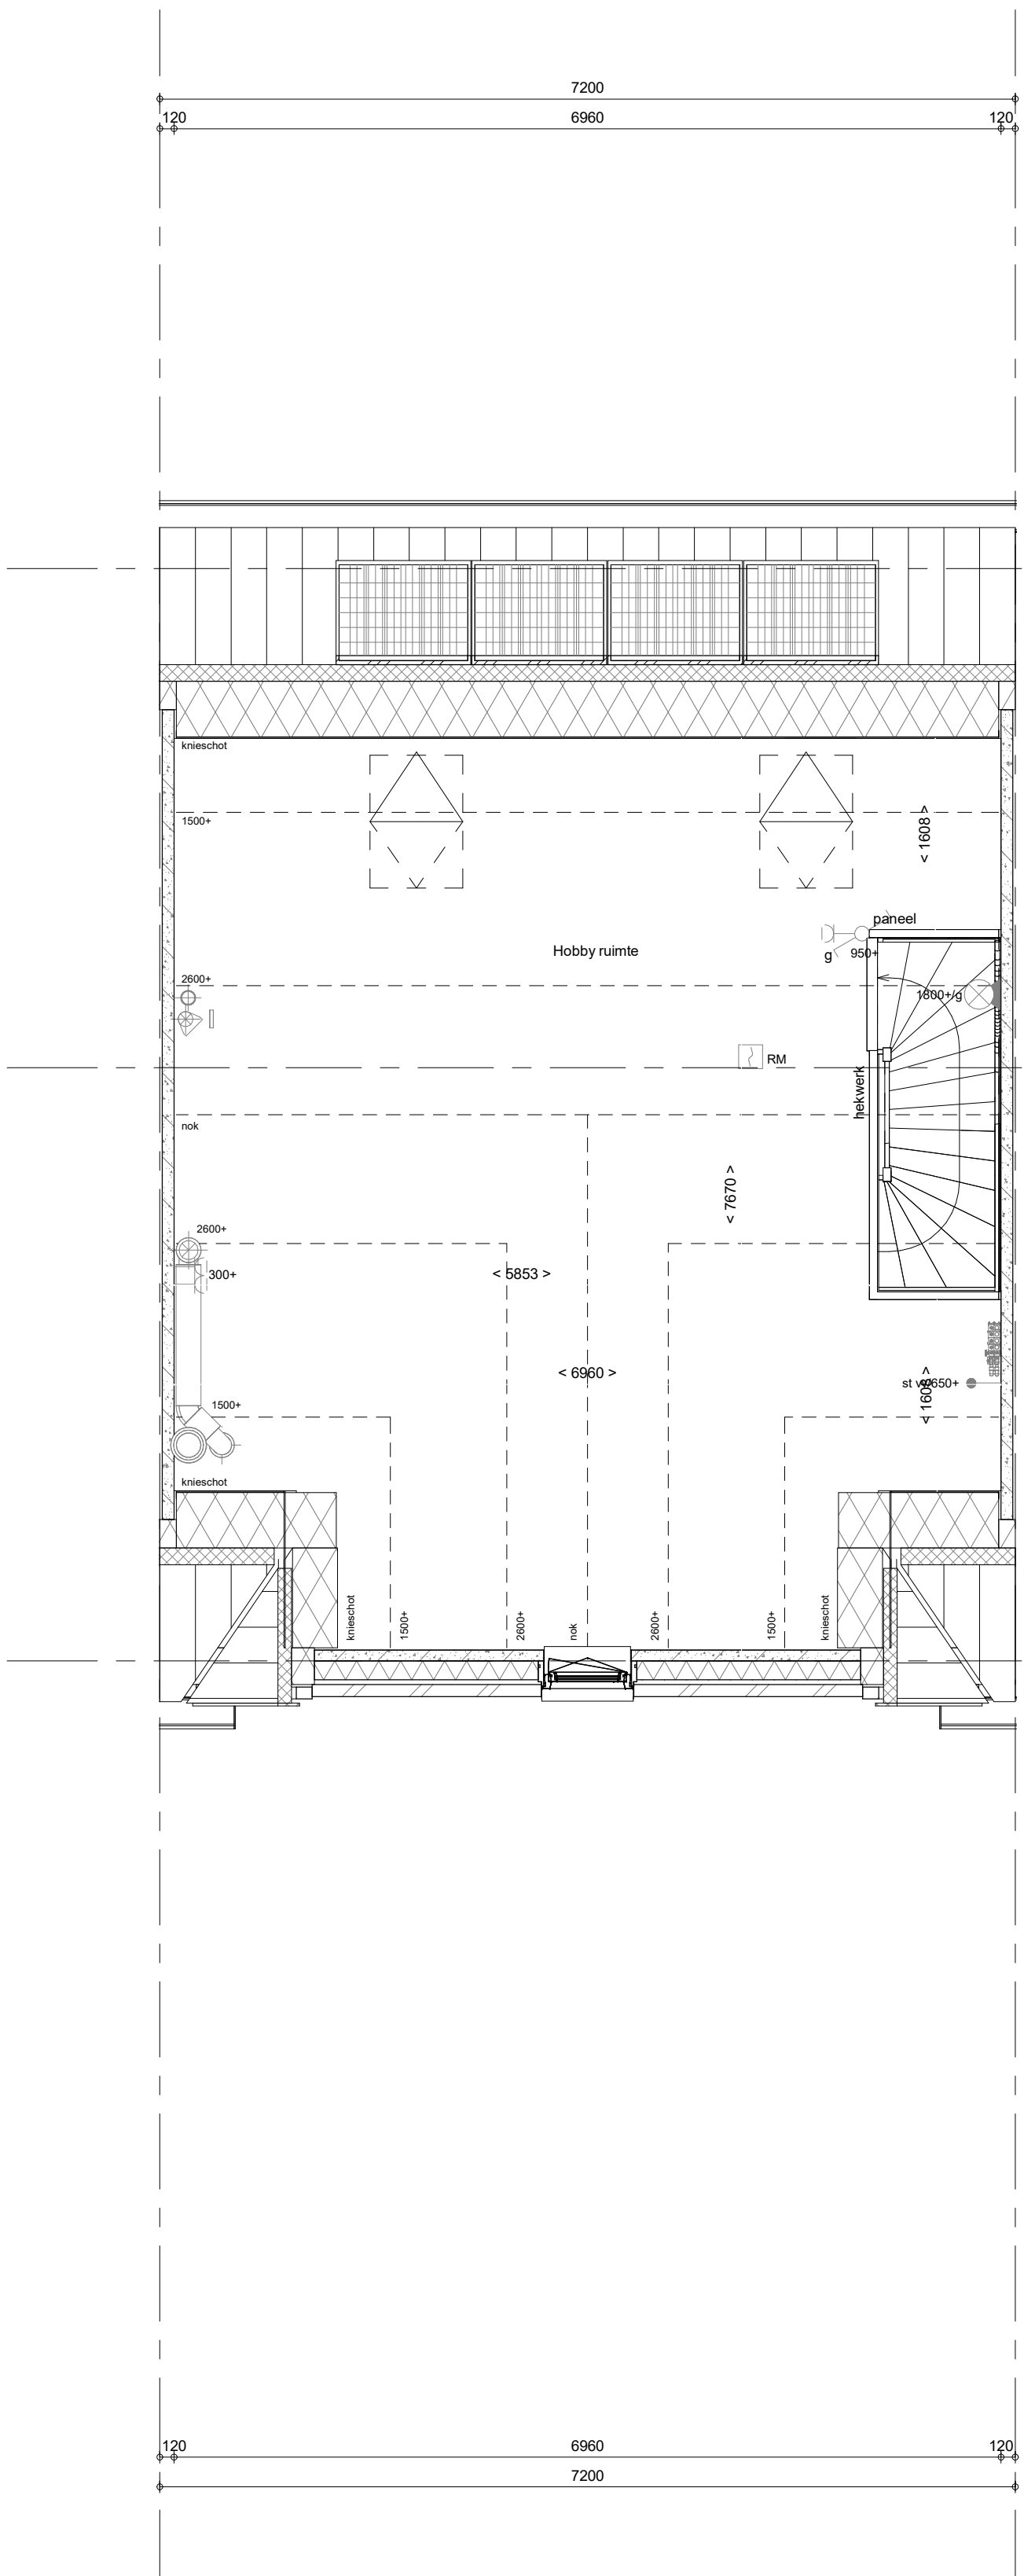

1e verdieping
1 : 50

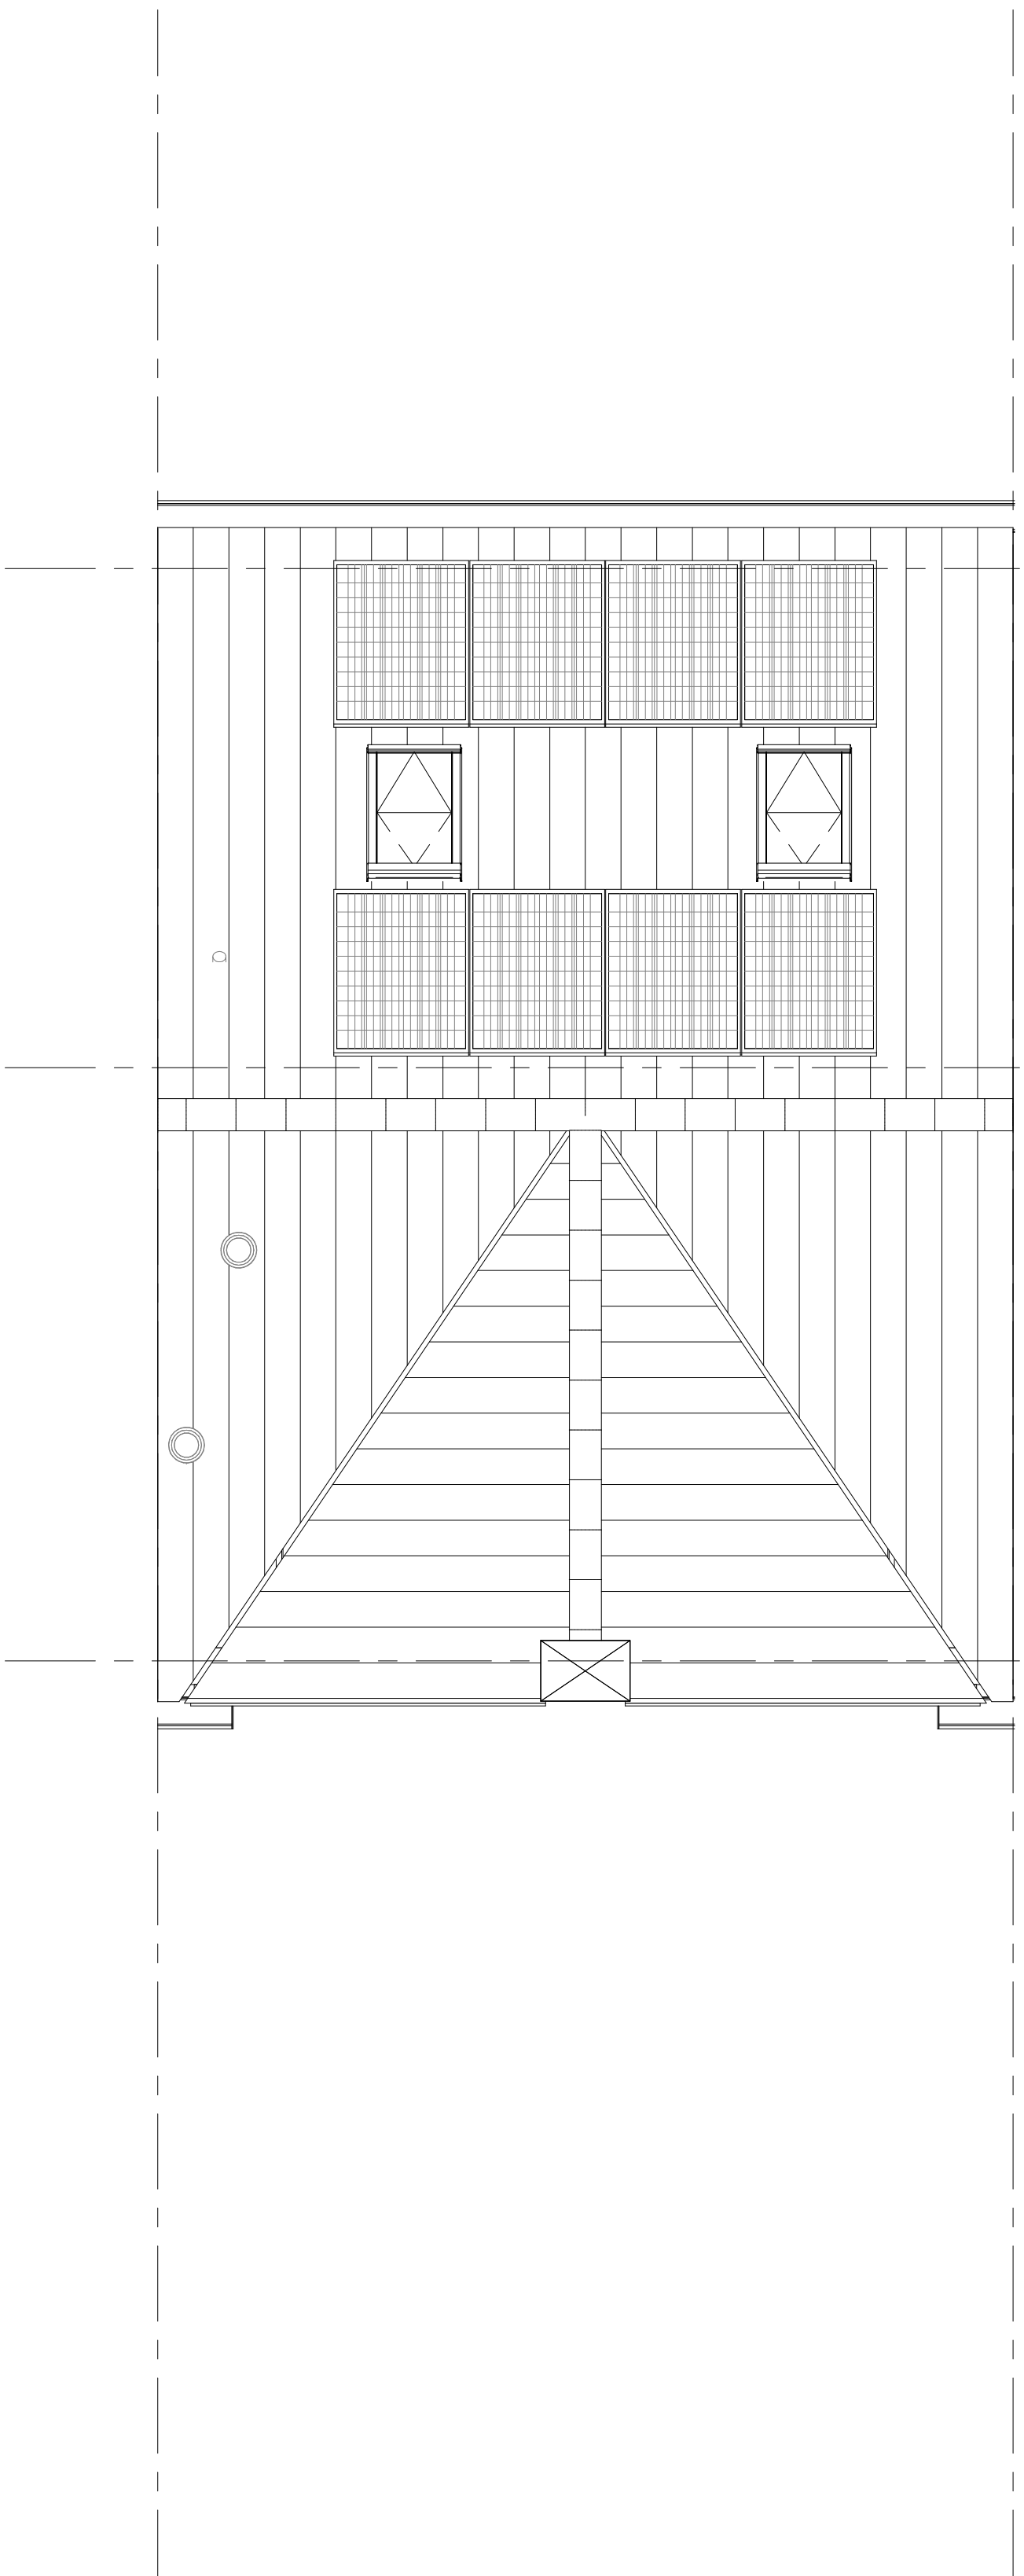

Dakaanzicht
1 : 50

RENNVOOI
Symbolen alleen van toepassing indien in de woning aangegeven

ELEKTRISCHE INSTALLATIE

- Aansluitpunt 1 fase, nul en beschermingscontact, pv-install bedraad, niet afgemonteerd (loos in rnk)
- Aansluitpunt voeding PV-installatie (indien PV-install aanwezig)
- Aansluitpunt niet bedraad
- Loze leiding wordt bedraad met CAI en UTP kabel, niet afgemonteerd
- Aansluitpunt TV
- Aansluitpunt DATA
- Deurbel
- Centraal aardpunt
- Centraaldoos tbv verlichting
- Bedrukker
- Enkelpolige schakelaar met wandcontactdoos
- Aansluitpunt tbv armatuur op wand
- Rookmelder, optisch op lichtnet conform NEN 2555
- Schakelaar, 1-polig
- Schakelaar, serie
- Schakelaar, wissel
- Schakelaar, wissel, 2-voudige uitvoering
- Schakelaar, wissel-enkelpolig
- Schakelaar, 3-standen tbv bediening ventilatie
- Sturing naar wp (rbe)
- Nu-regeling (n)
- Buitenvoeler (N-NO zijde schaduwijk)
- Verdeelinrichting
- Wandcontactdoos 1-voudig met beschermingscontact
- Wandcontactdoos 1-voudig met beschermingscontact, waterdicht
- Wandcontactdoos 2-voudig met beschermingscontact, verticaal
- Wandcontactdoos 2-voudig met beschermingscontact, horizontaal
- Wandcontactdoos met wisselschakelaar
- Wandcontactdoos, penlex, 2x230V tbv fornuis
- Wandcontactdoos, penlex, mv 230V, WP 400V
- Dakdoorvoer Lb.v. PV
- Ruimtereservering omvormer PV-installatie
- PV-paneel
- PV panelen ter indicatie, aantal en positie kan afwijken van tekening
- aantal PV panelen conform de specifieke bouwnummer BENG berekening

CENTRALE VERWARMING - EN WATERINSTALLATIE

hwa = hemelwaterafvoer
voor posities zie blikoverzicht
buitenkraan vorstvrij

opstelplaats verwarmingspomp (WP)
opstelplaats expansievat

VENTILATIE INSTALLATIE

opstelplaats gebalanceerde ventilatie (WTW)

afzugs punt mechanische ventilatie plafond
afzugs punt mechanische ventilatie wand

BOUWKUNDIG RENNOOI

Kruipluik
Entree symbool

betonwanden
- langsegevel 90 mm
- kopsegevel en woningscheidende wanden 100 mm

isolatie 160 mm
metselwerk 100 mm
gasbeton 70/100 mm
lichte scheidingwand geïsoleerd 100 mm
dakpakket
ribbenvloer 350 mm
betonvloer 200 mm
dek vloer 70 mm
wandtegels met vlgs. technische omschrijving

OPSTELPLAATS

wm = wasmachine
wd = wasdroger

RENNVOOI GEVEL

A = susrooster
V = ventilatorrooster
S = screen

toevoerpunt mechanische ventilatie plafond
toevoerpunt mechanische ventilatie wand

RENNVOOI BEGLAZING

- beglazing aan binnenzijde (tenzij anders aangegeven)

- inbraakwerendheidsklasse 2 volgens NEN 5096

○ ○ beglazing dubbel isolerend
○ ○ beglazing triple isolerend
○ ○ beglazing dubbel isolerend, letselveilig
○ ○ beglazing triple isolerend, letselveilig
○ ○ beglazing dubbel isolerend, doorvalveilig
○ ○ beglazing triple isolerend, doorvalveilig
M beglazing, matglas
M beglazing, 30 min. brandwerend
M beglazing, geluidswerend
M beglazing, zonwerend

Wijziging nr. : Wijziging datum

Wijziging omschrijving

Projectnaam: Feel Good
Projectlocatie: Middelburg
Projectnr.: PRE12743

Opdrachtgever: Heijmans Vastgoed BV
Architect: InboQuadrat
Projectfase: Verkoopoplevering
Onderwerp: OVZT BNR 57
Plattegr, gevel, doorsnede

feel good
WOONWAAK RECHTS

heijmans
Woningbouw

Opdrachtgever: Heijmans Vastgoed BV
Project: PRE12743
Schakel: 1:50
Datum: 05-05-2023
Oetel: VDB

VK-9.057