



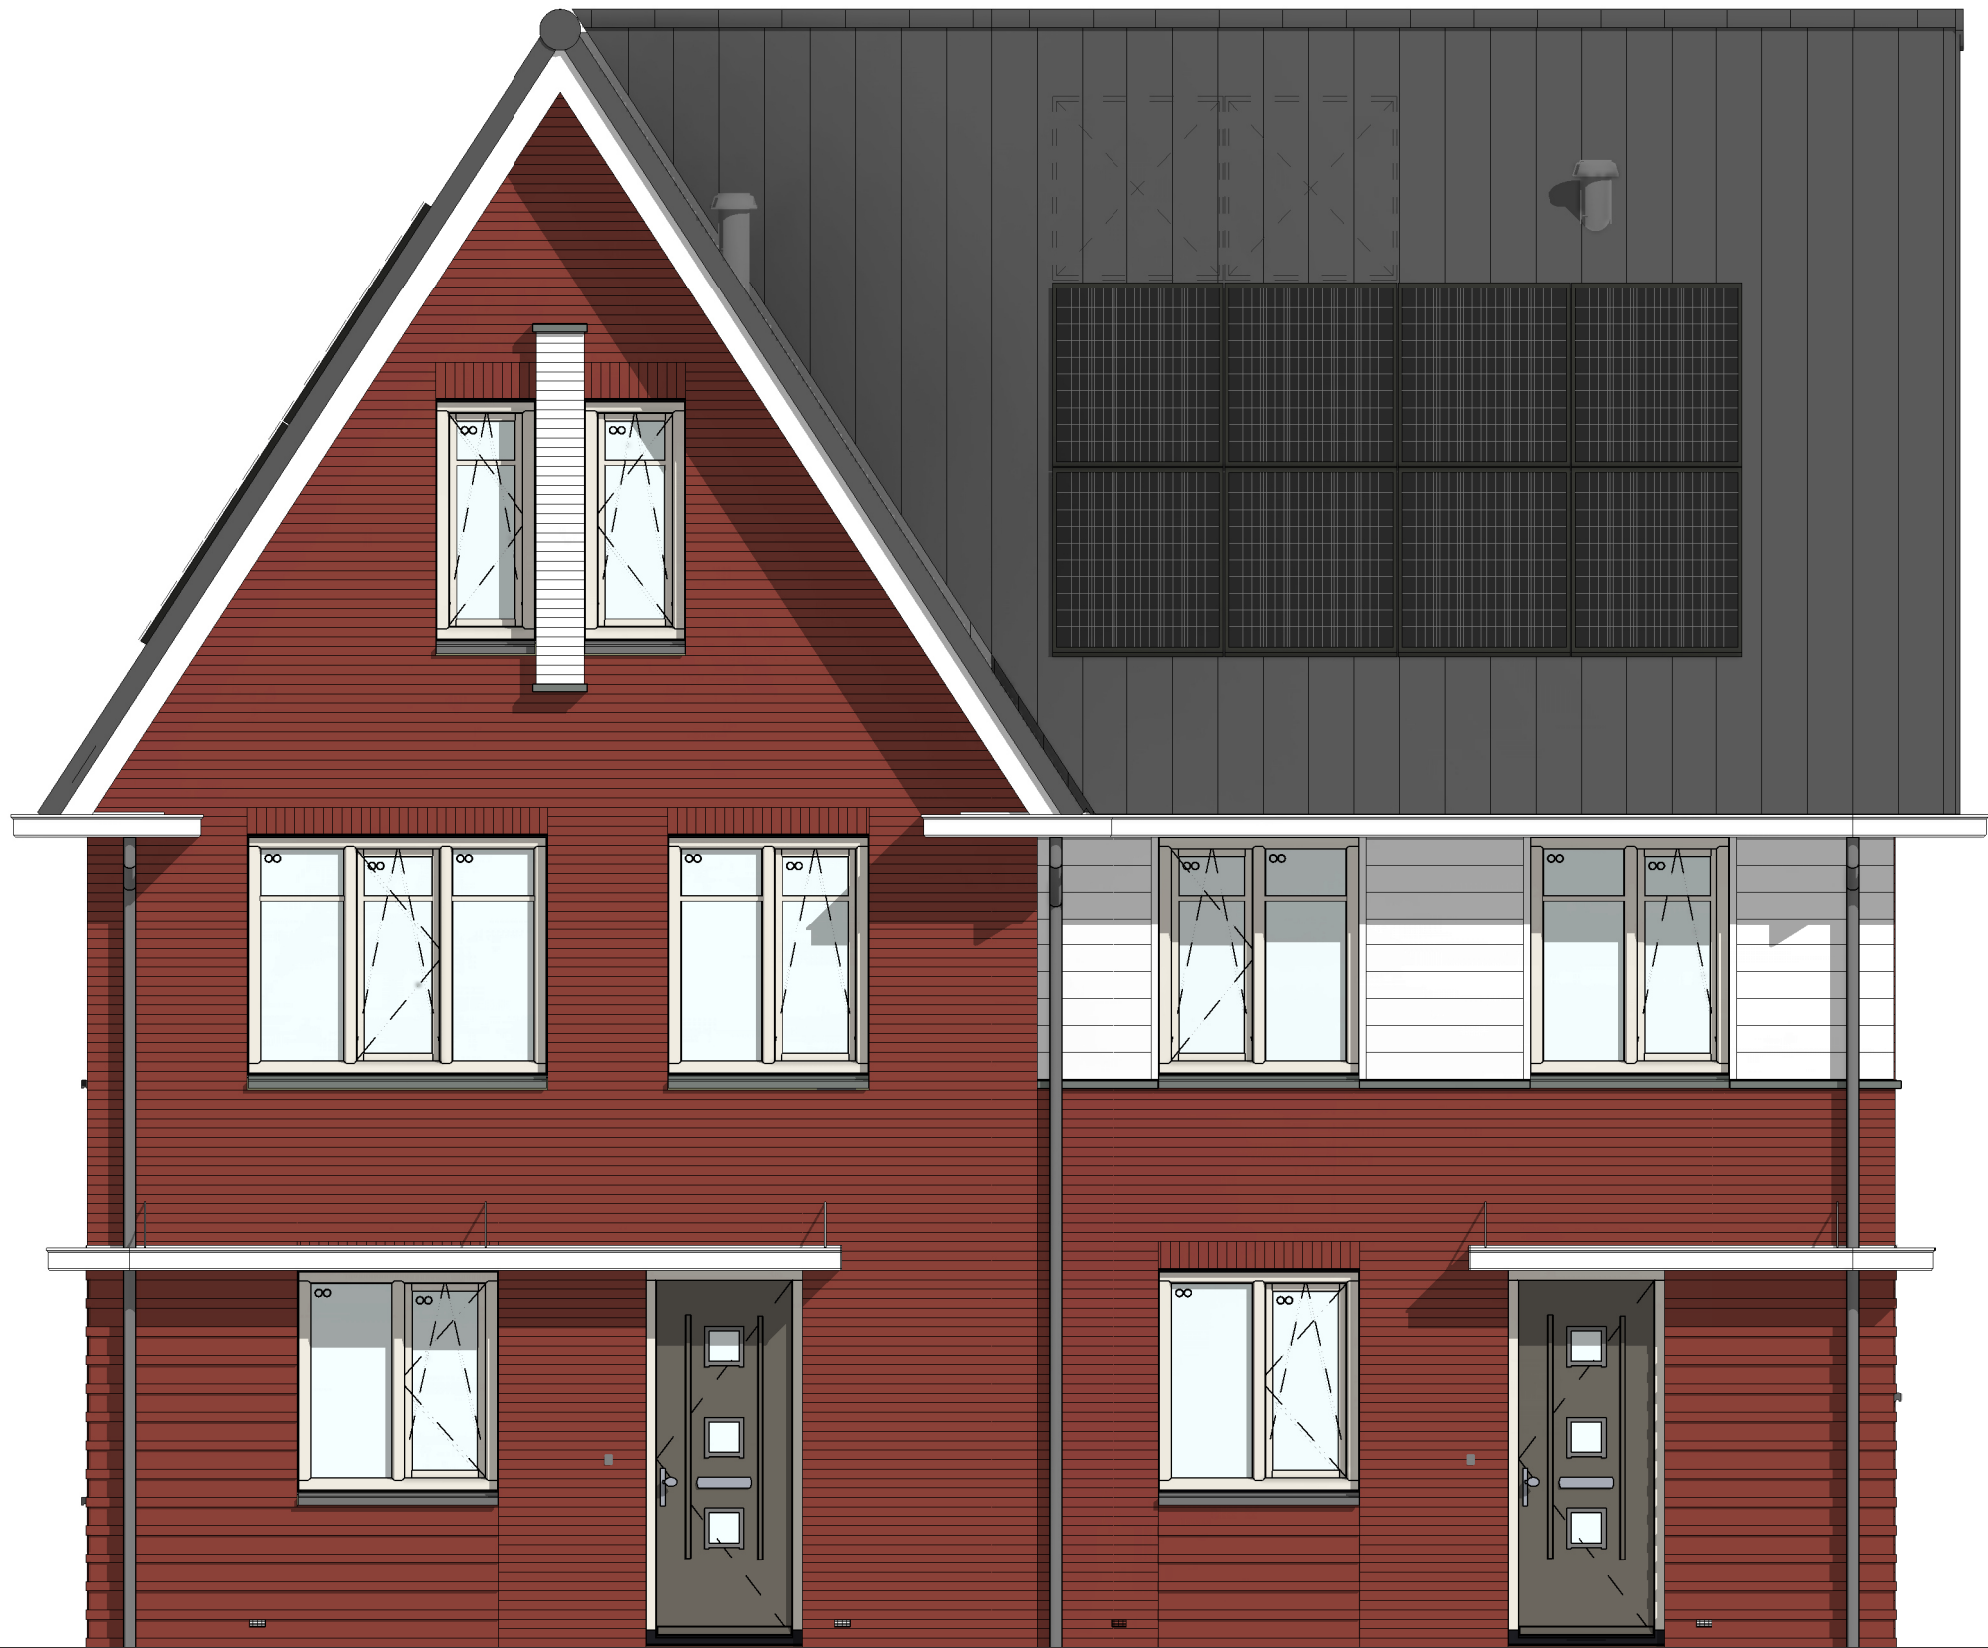


voorgevel  
1 : 50



rechterzijgevel  
1 : 50

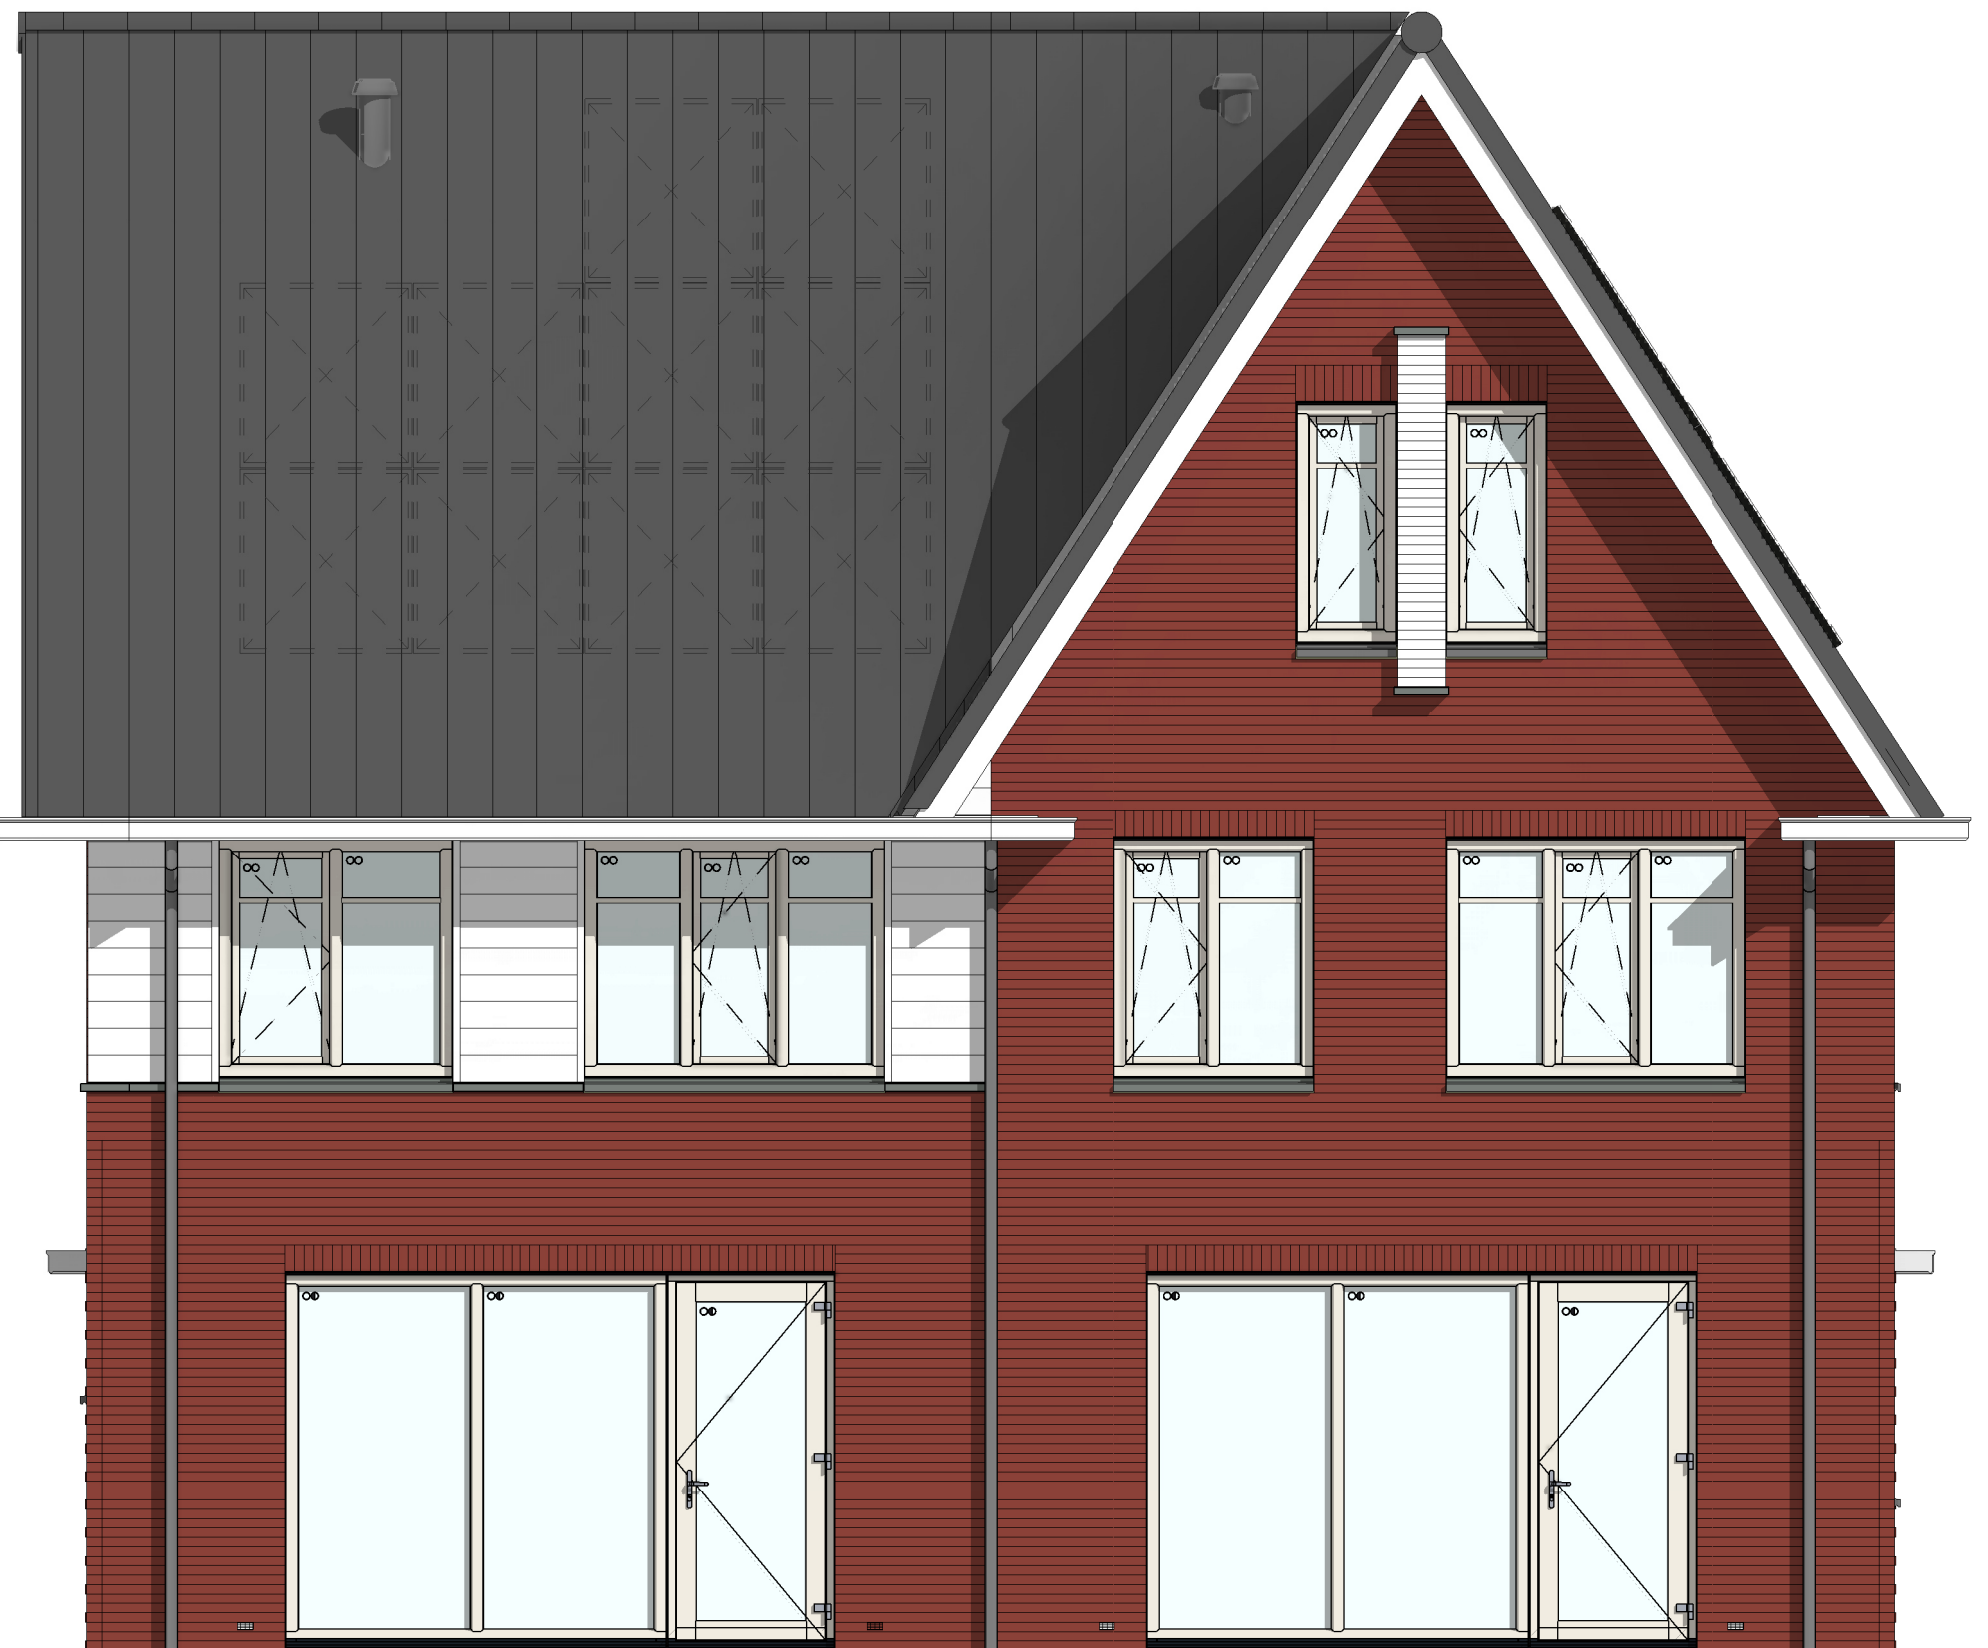

achtergevel  
1 : 50

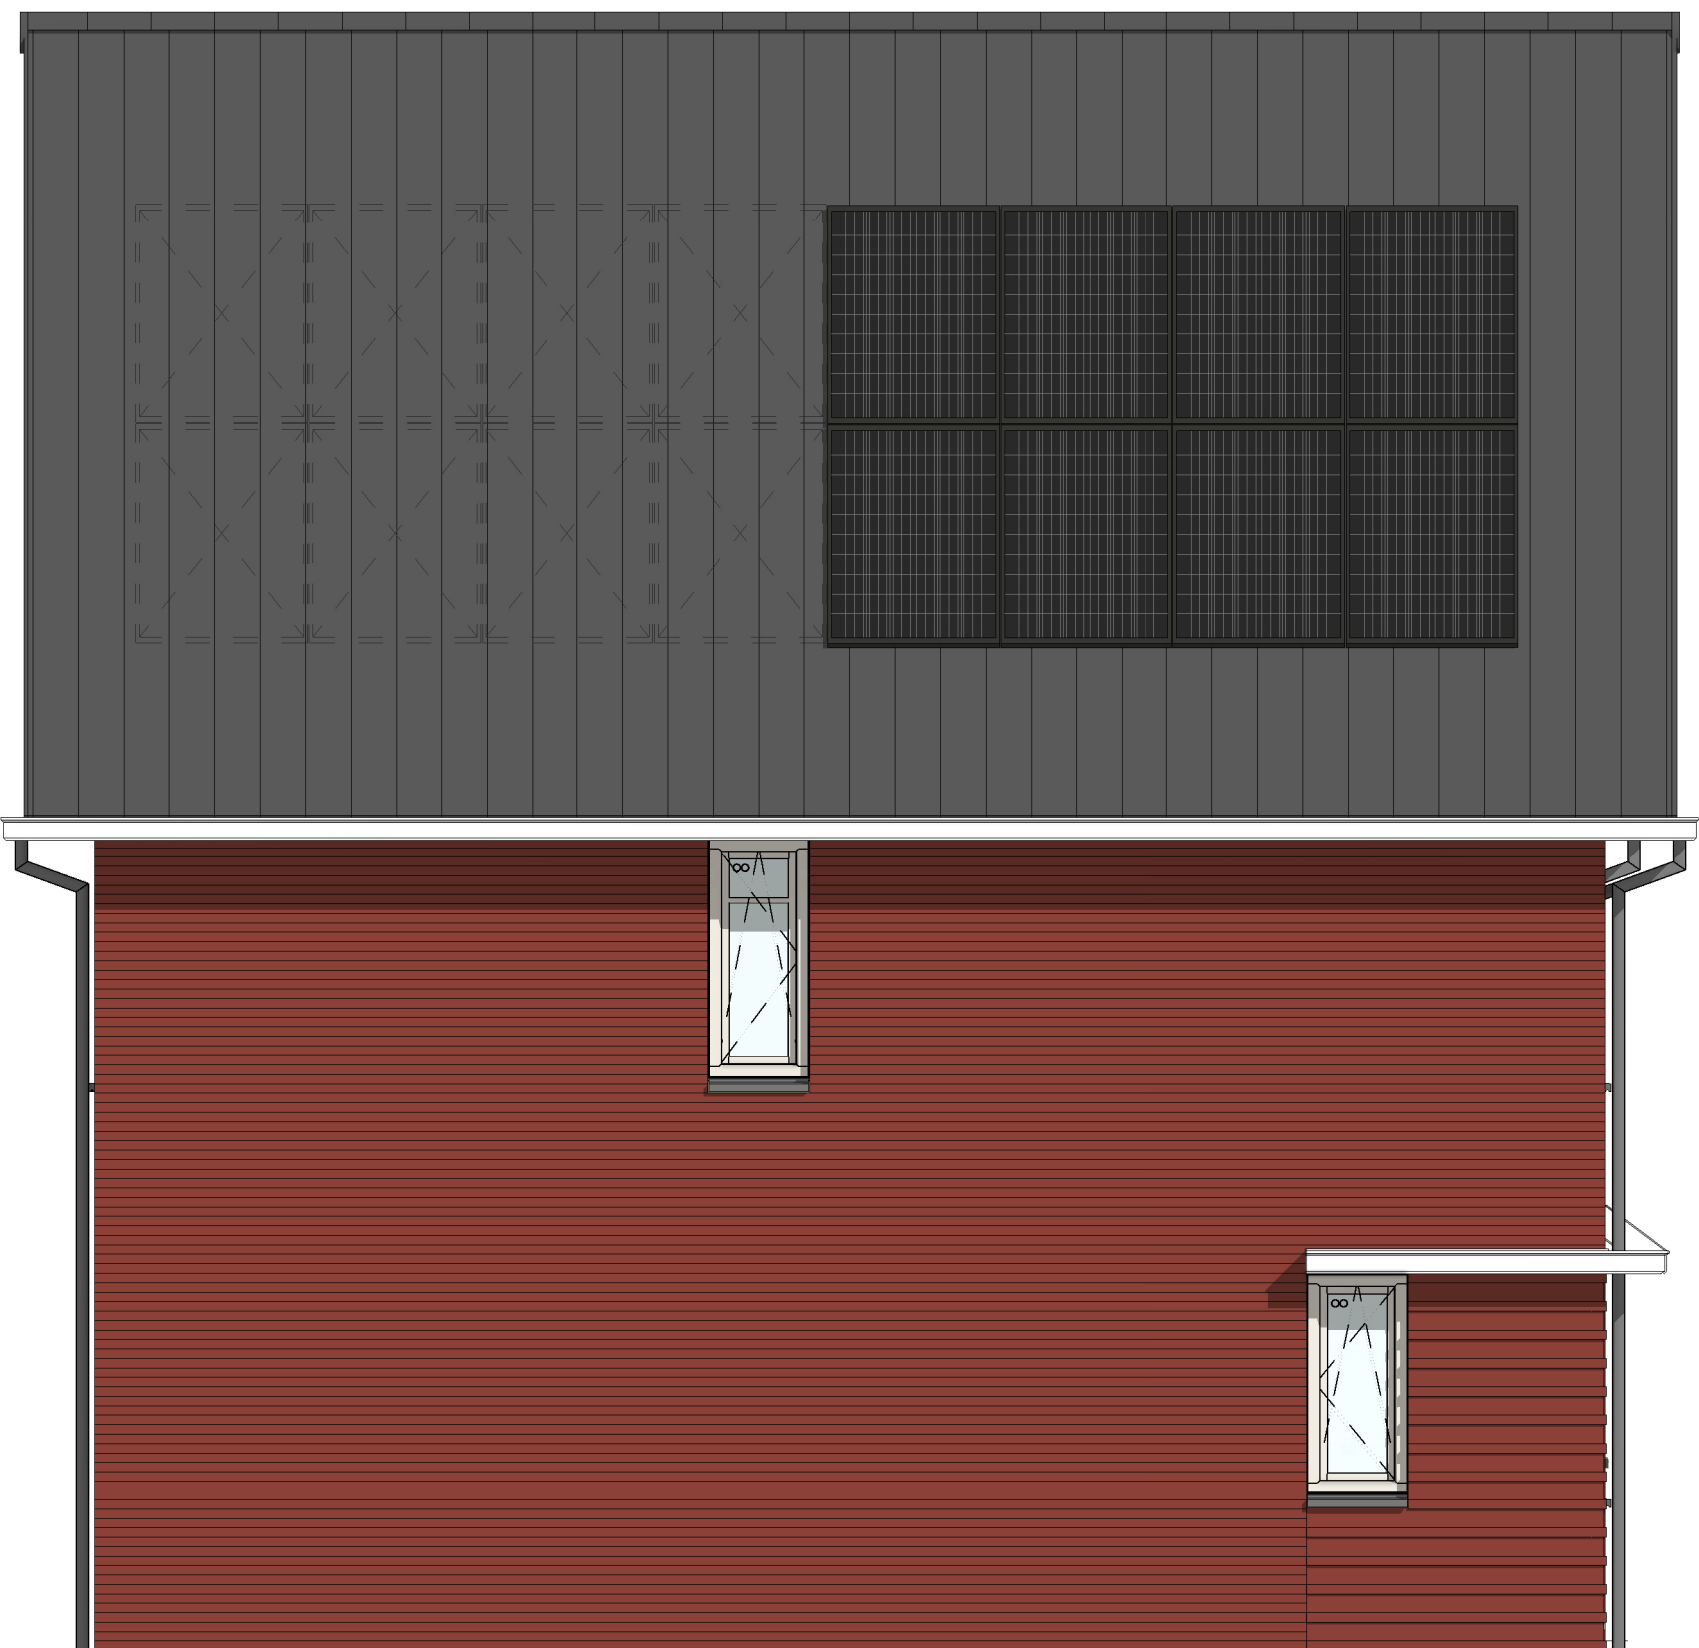

linkerzijgevel  
1 : 50

Renvooi metselwerk:  
= metselwerk wildverband, rood

| Wijziging nr.   |  | Wijziging datum      | Wijziging omschrijving                                                                |  |
|-----------------|--|----------------------|---------------------------------------------------------------------------------------|--|
| Projectnaam:    |  | Feel good            |  |  |
| Projectlocatie: |  | Middelburg           |                                                                                       |  |
| Projectnr.:     |  | PRE12743             |                                                                                       |  |
| Opdrachtgever:  |  | Heijmans Vastgoed BV |  |  |
| Architect:      |  | InbuQuadrant         |                                                                                       |  |
| Projectfase:    |  | Verkoopoplekening    |                                                                                       |  |
| Onderwerp:      |  | Gevels               | VK-3.010-D                                                                            |  |
|                 |  | Blok D               |                                                                                       |  |
|                 |  |                      |                                                                                       |  |