





bouwnr. 01

voorgevel
1 : 50

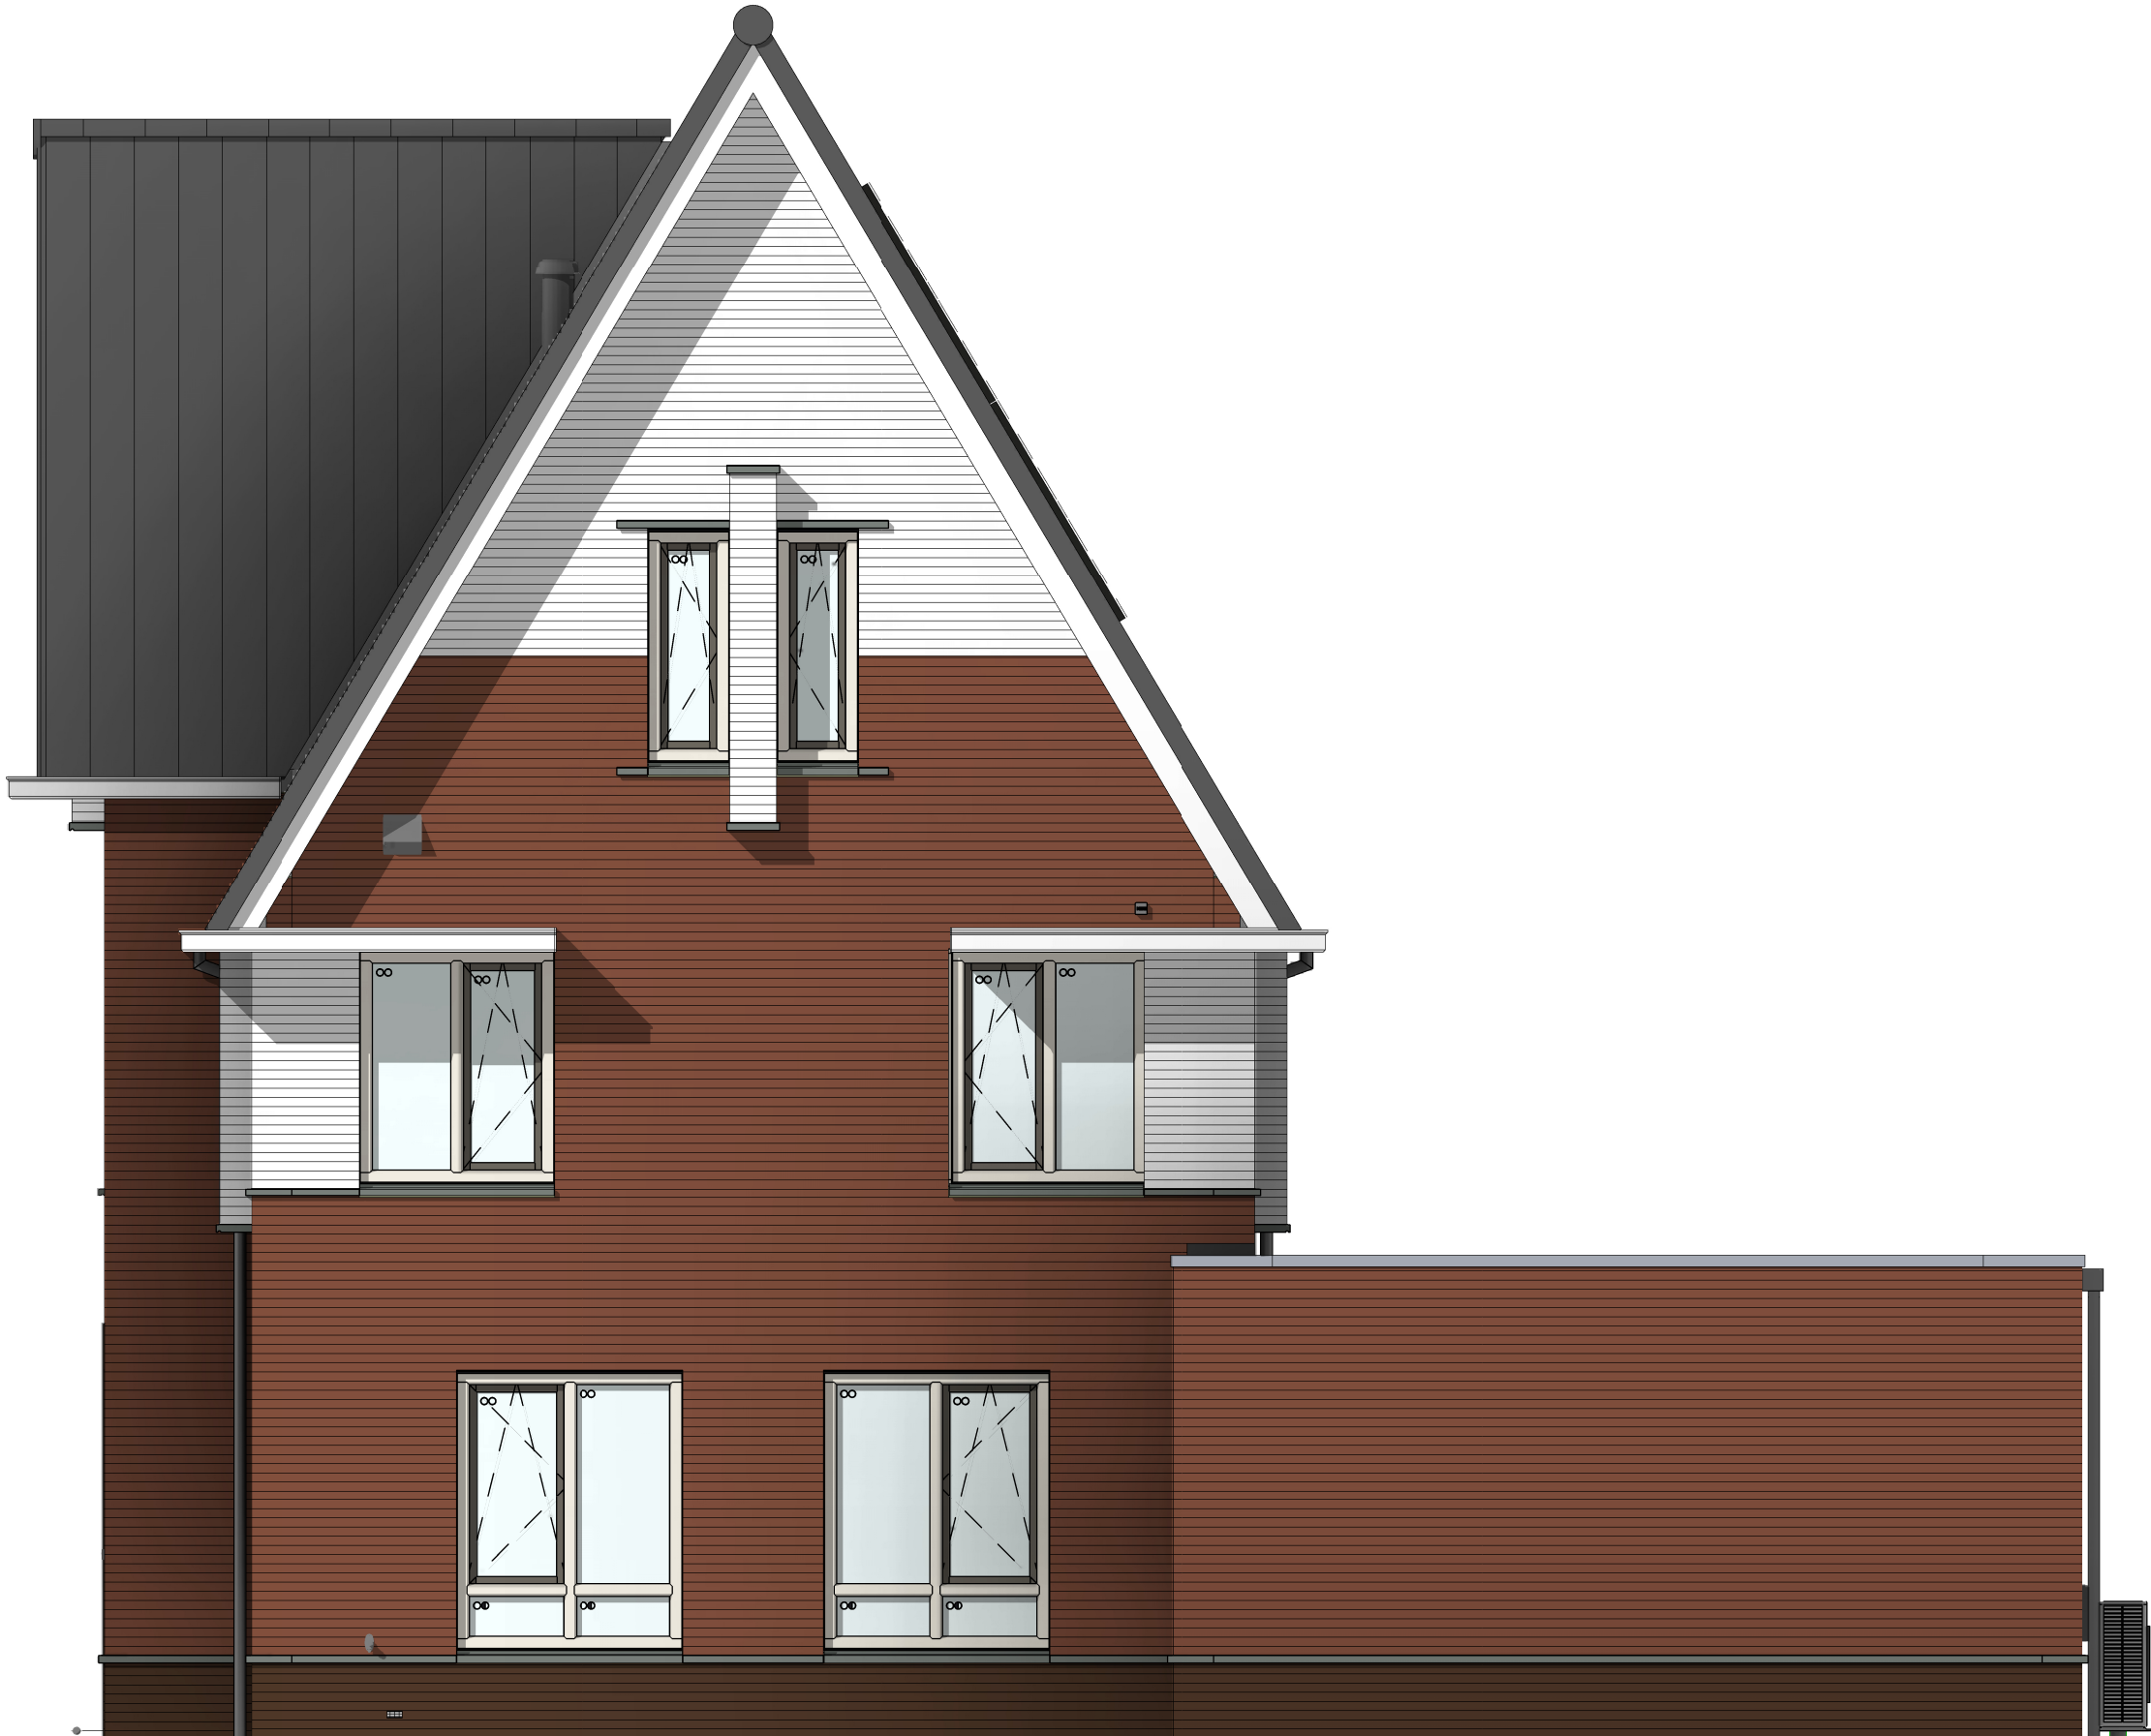

bouwnr. 01

rechterzijgevel
1 : 50

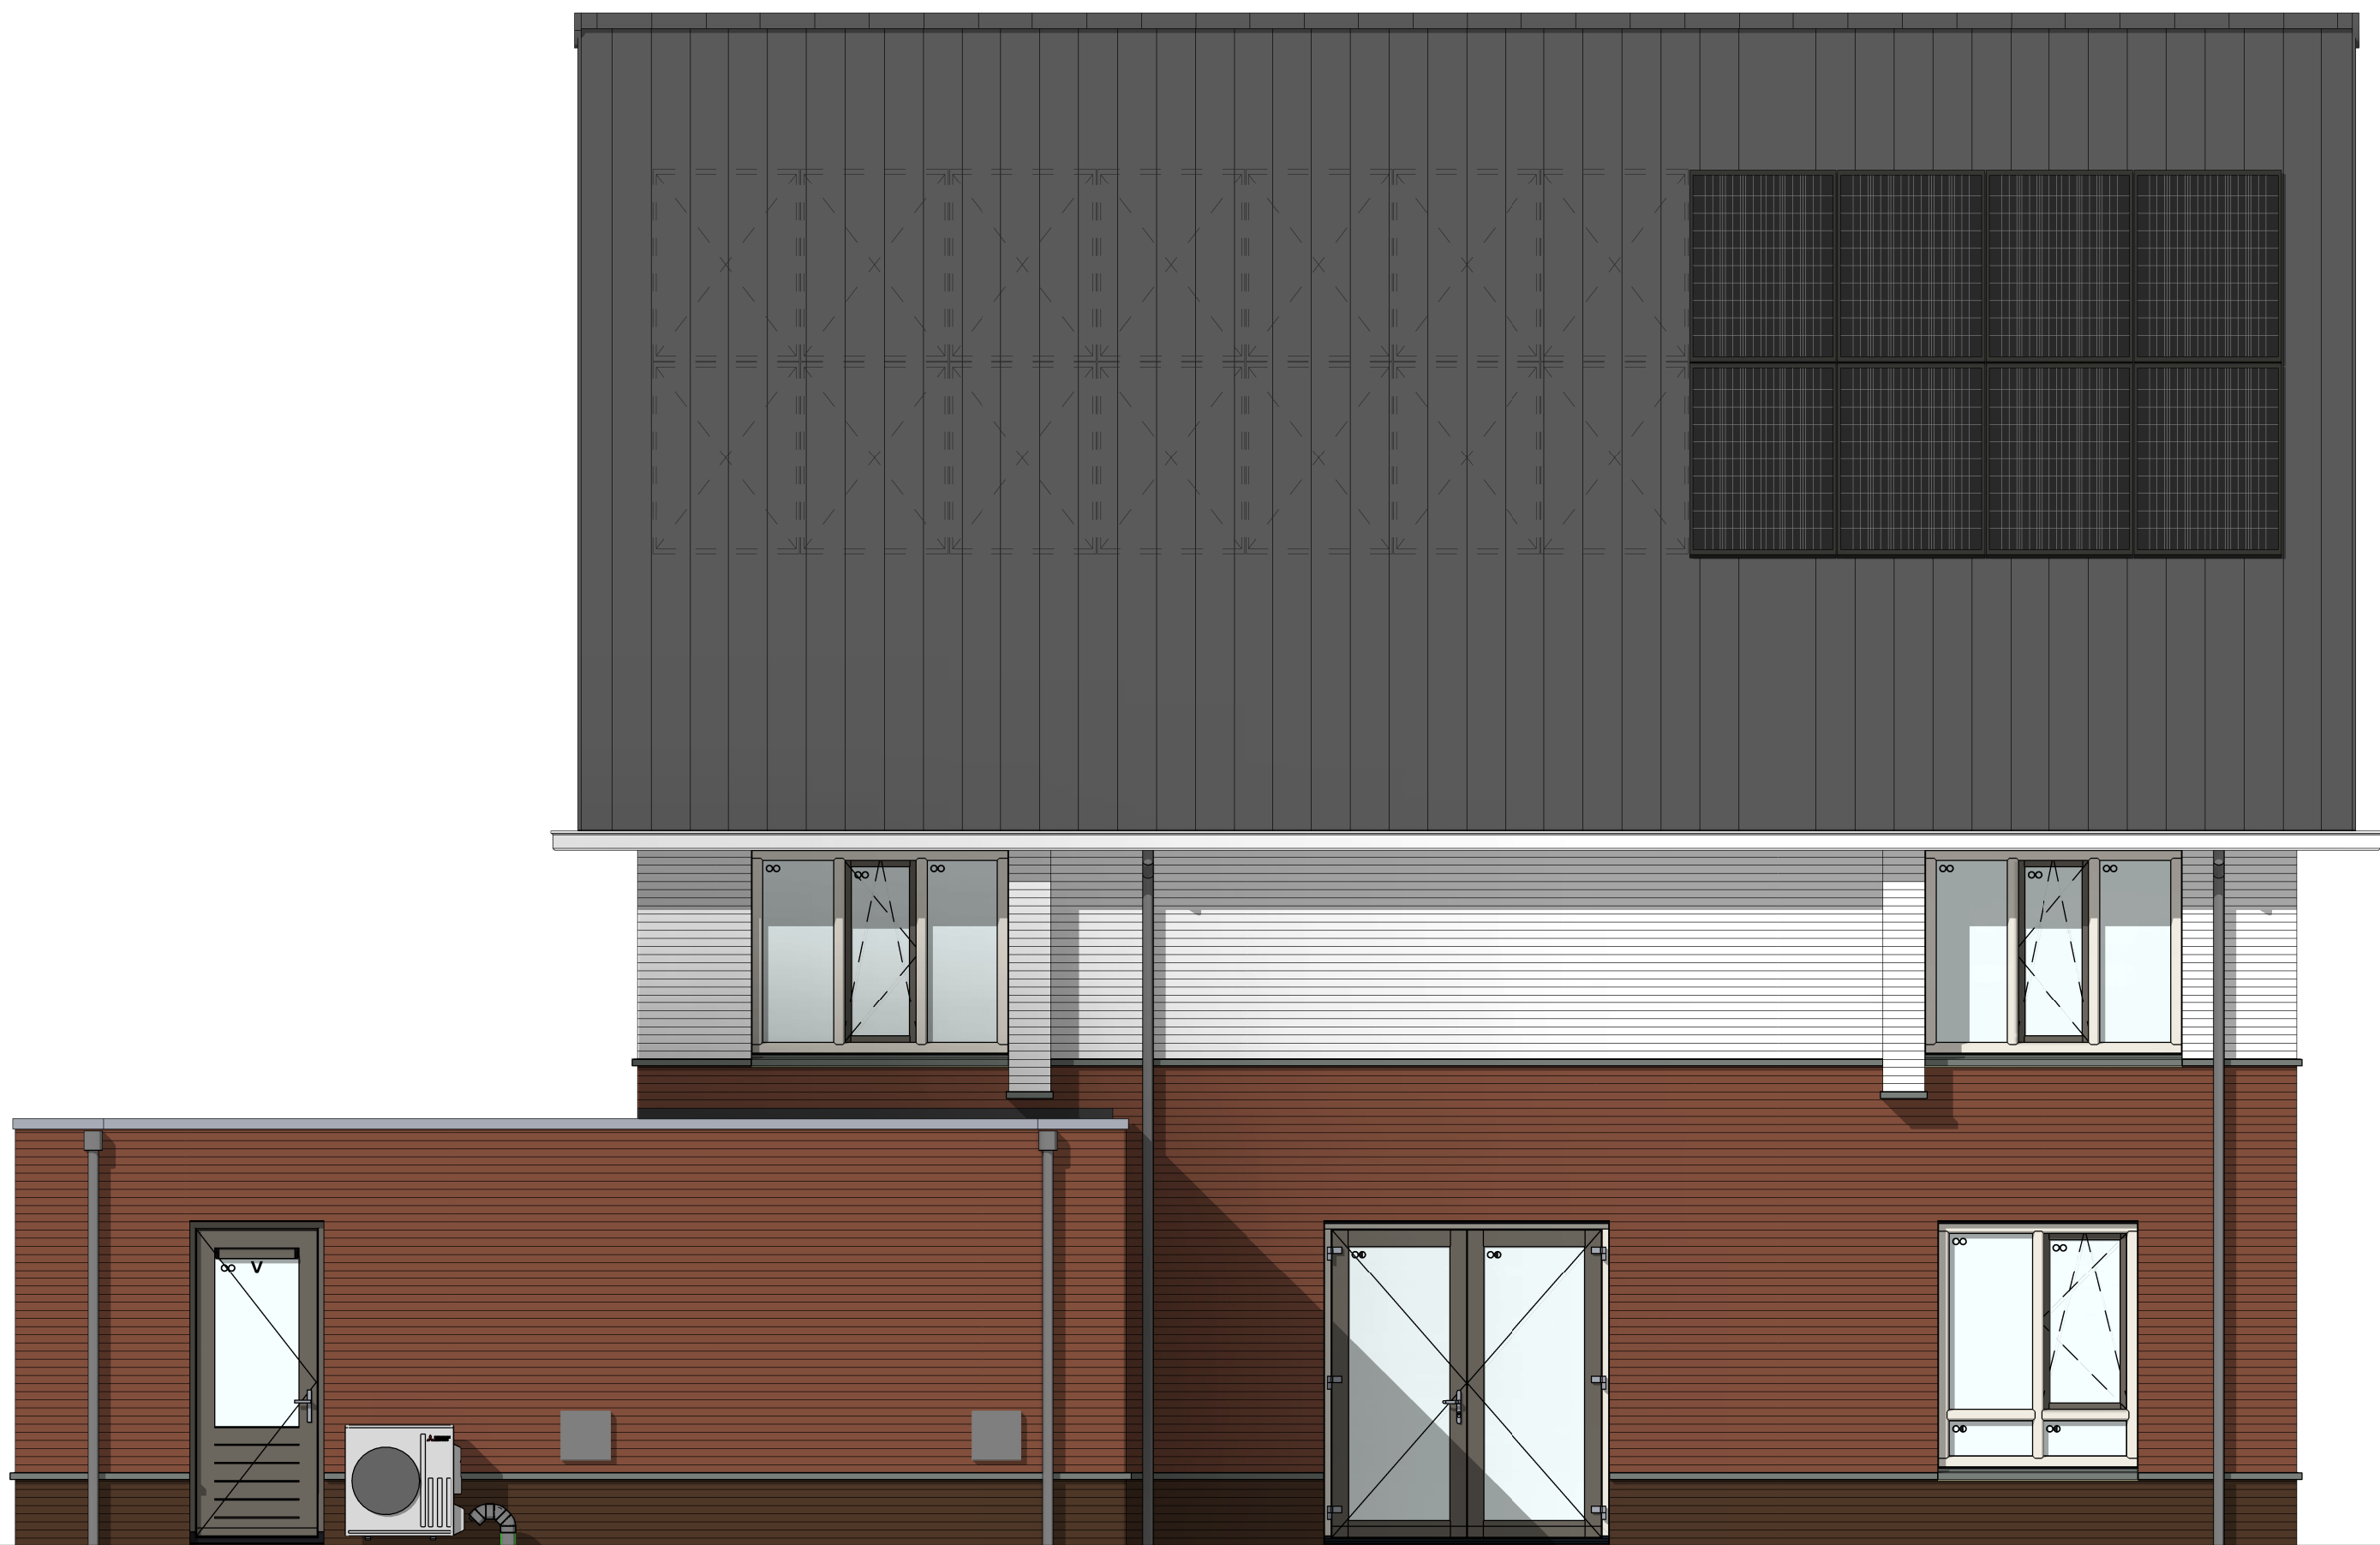

bouwnr. 01


achtergevel
1 : 50




bouwnr. 01

linkerzijgevel
1 : 50

Renvoel metselwerk:

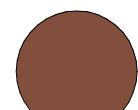

= metselwerk wildverband, oranje-rood

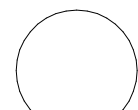

= metselwerk wildverband, wit



= metselwerk wildverband, bruin

Wijziging nr.		Wijziging datum		Wijziging omschrijving	
Projectnaam:		Feel good			
Projectlocatie:		Middelburg			
Projectnr.:		PRE12743			
Opdrachtgever:		Heijmans Vastgoed BV			
Architect:		Inbo/Quadrant			
Projectfase:		Verkooptekening			
Onderwerp:		Gevels Blok C		VK-3.020-C	
Uitvoerder:		S&B B.V.			
Projectnr.:		PRE12743			
Formaat:		A0		© 2023 Heijmans Vastgoed BV	
Schaal:		1:50			
Datum:		16-06-2023			
Getekend:		VDB			