


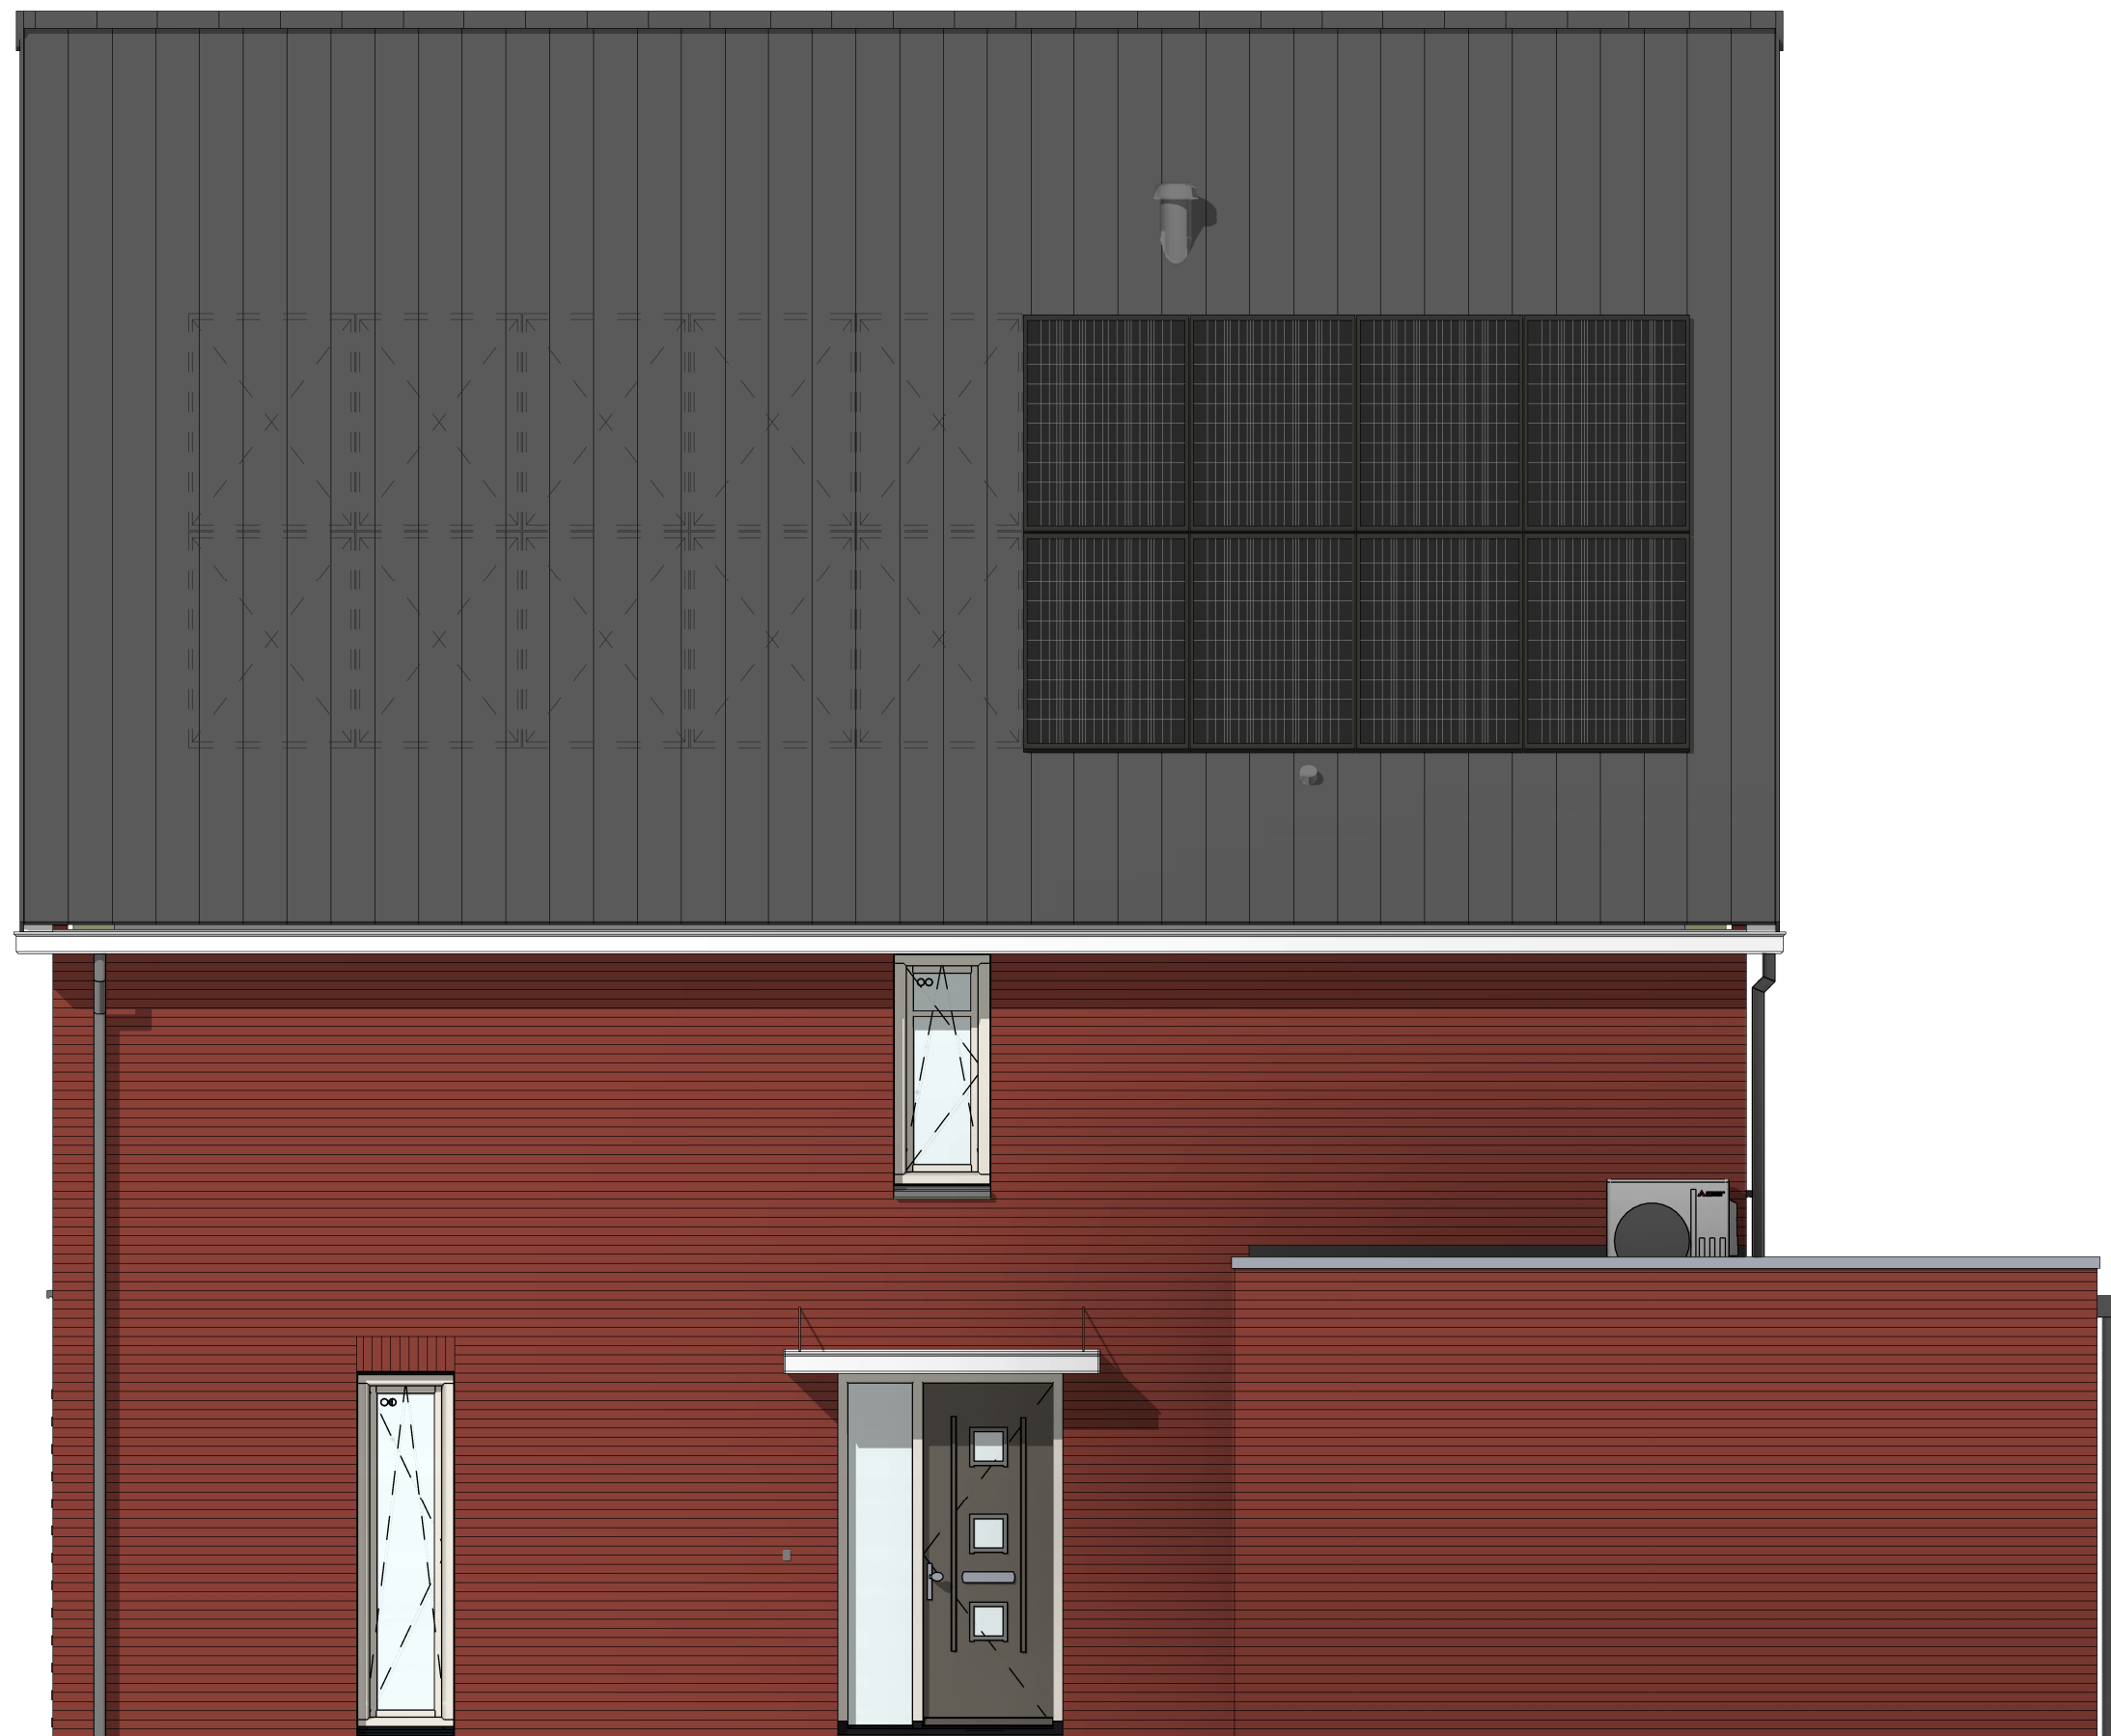

bouwnr. 9

voorgevel
1 : 50




bouwnr. 9

rechterzijgevel
1 : 50



bouwnr. 9

achtergevel
1 : 50

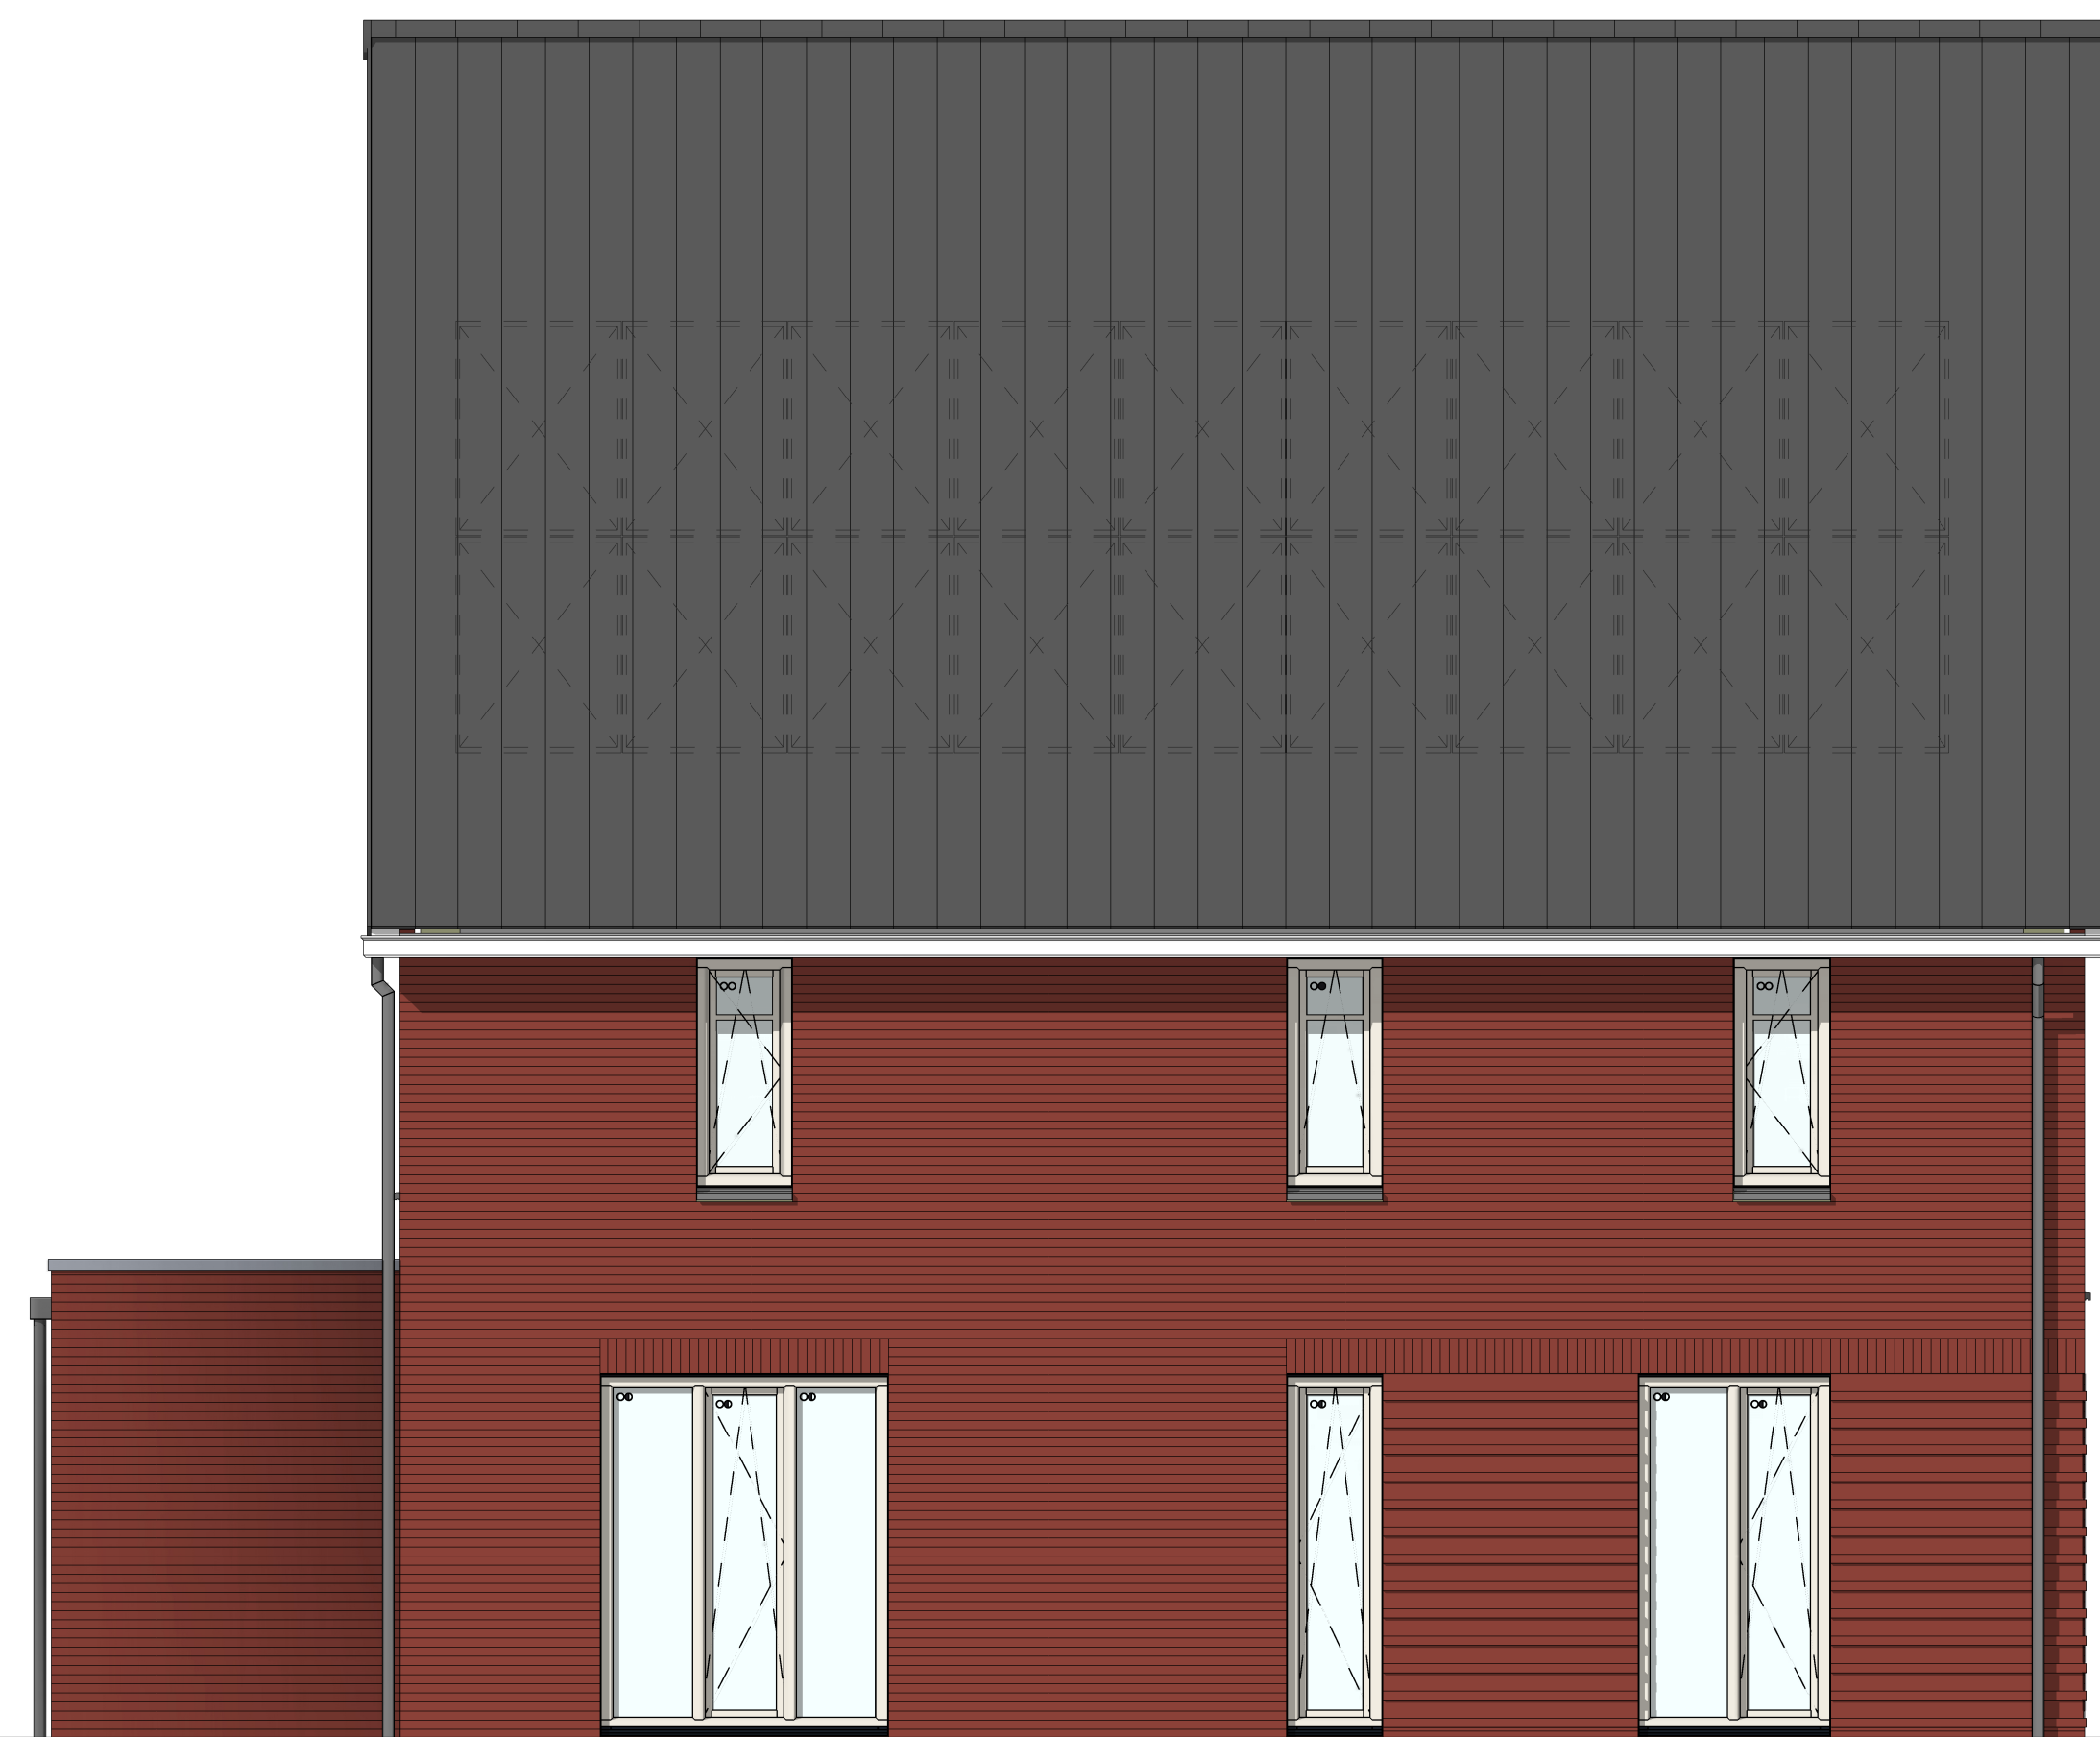

bouwnr. 9

linkerzijgevel
1 : 50

Renvooi metselwerk:

- = metselwerk wildverband, rood
- = metselwerk wildverband, wit

Wijziging nr.		Wijziging datum	Wijziging omschrijving	
Projectnaam:		Feel good	feel good WOONRAAD MIDDELBURG	
Projectlocatie:		Middelburg		
Projectnr.:		PRE12743		
Opdrachtgever:		Heijmans Vastgoed BV	heijmans Woningbouw	
Architect:		InboQuadrant		
Projectfase:		Verkooptekening		
Onderwerp:		Gevels Blok F	VK-3.020-F	
Omschrijving:		Gevels		
Projectlocatie:		Middelburg		
Projectnr.:		PRE12743	heijmans Woningbouw	
Opdrachtgever:		Heijmans Vastgoed BV		
Architect:		InboQuadrant		
Projectfase:		Verkooptekening		
Onderwerp:		Gevels Blok F		
Formaat: A0		Schaal: 1:50	VK-3.020-F	
Datum: 12-06-2023		Getek.: YDB		
Getek.: YDB				