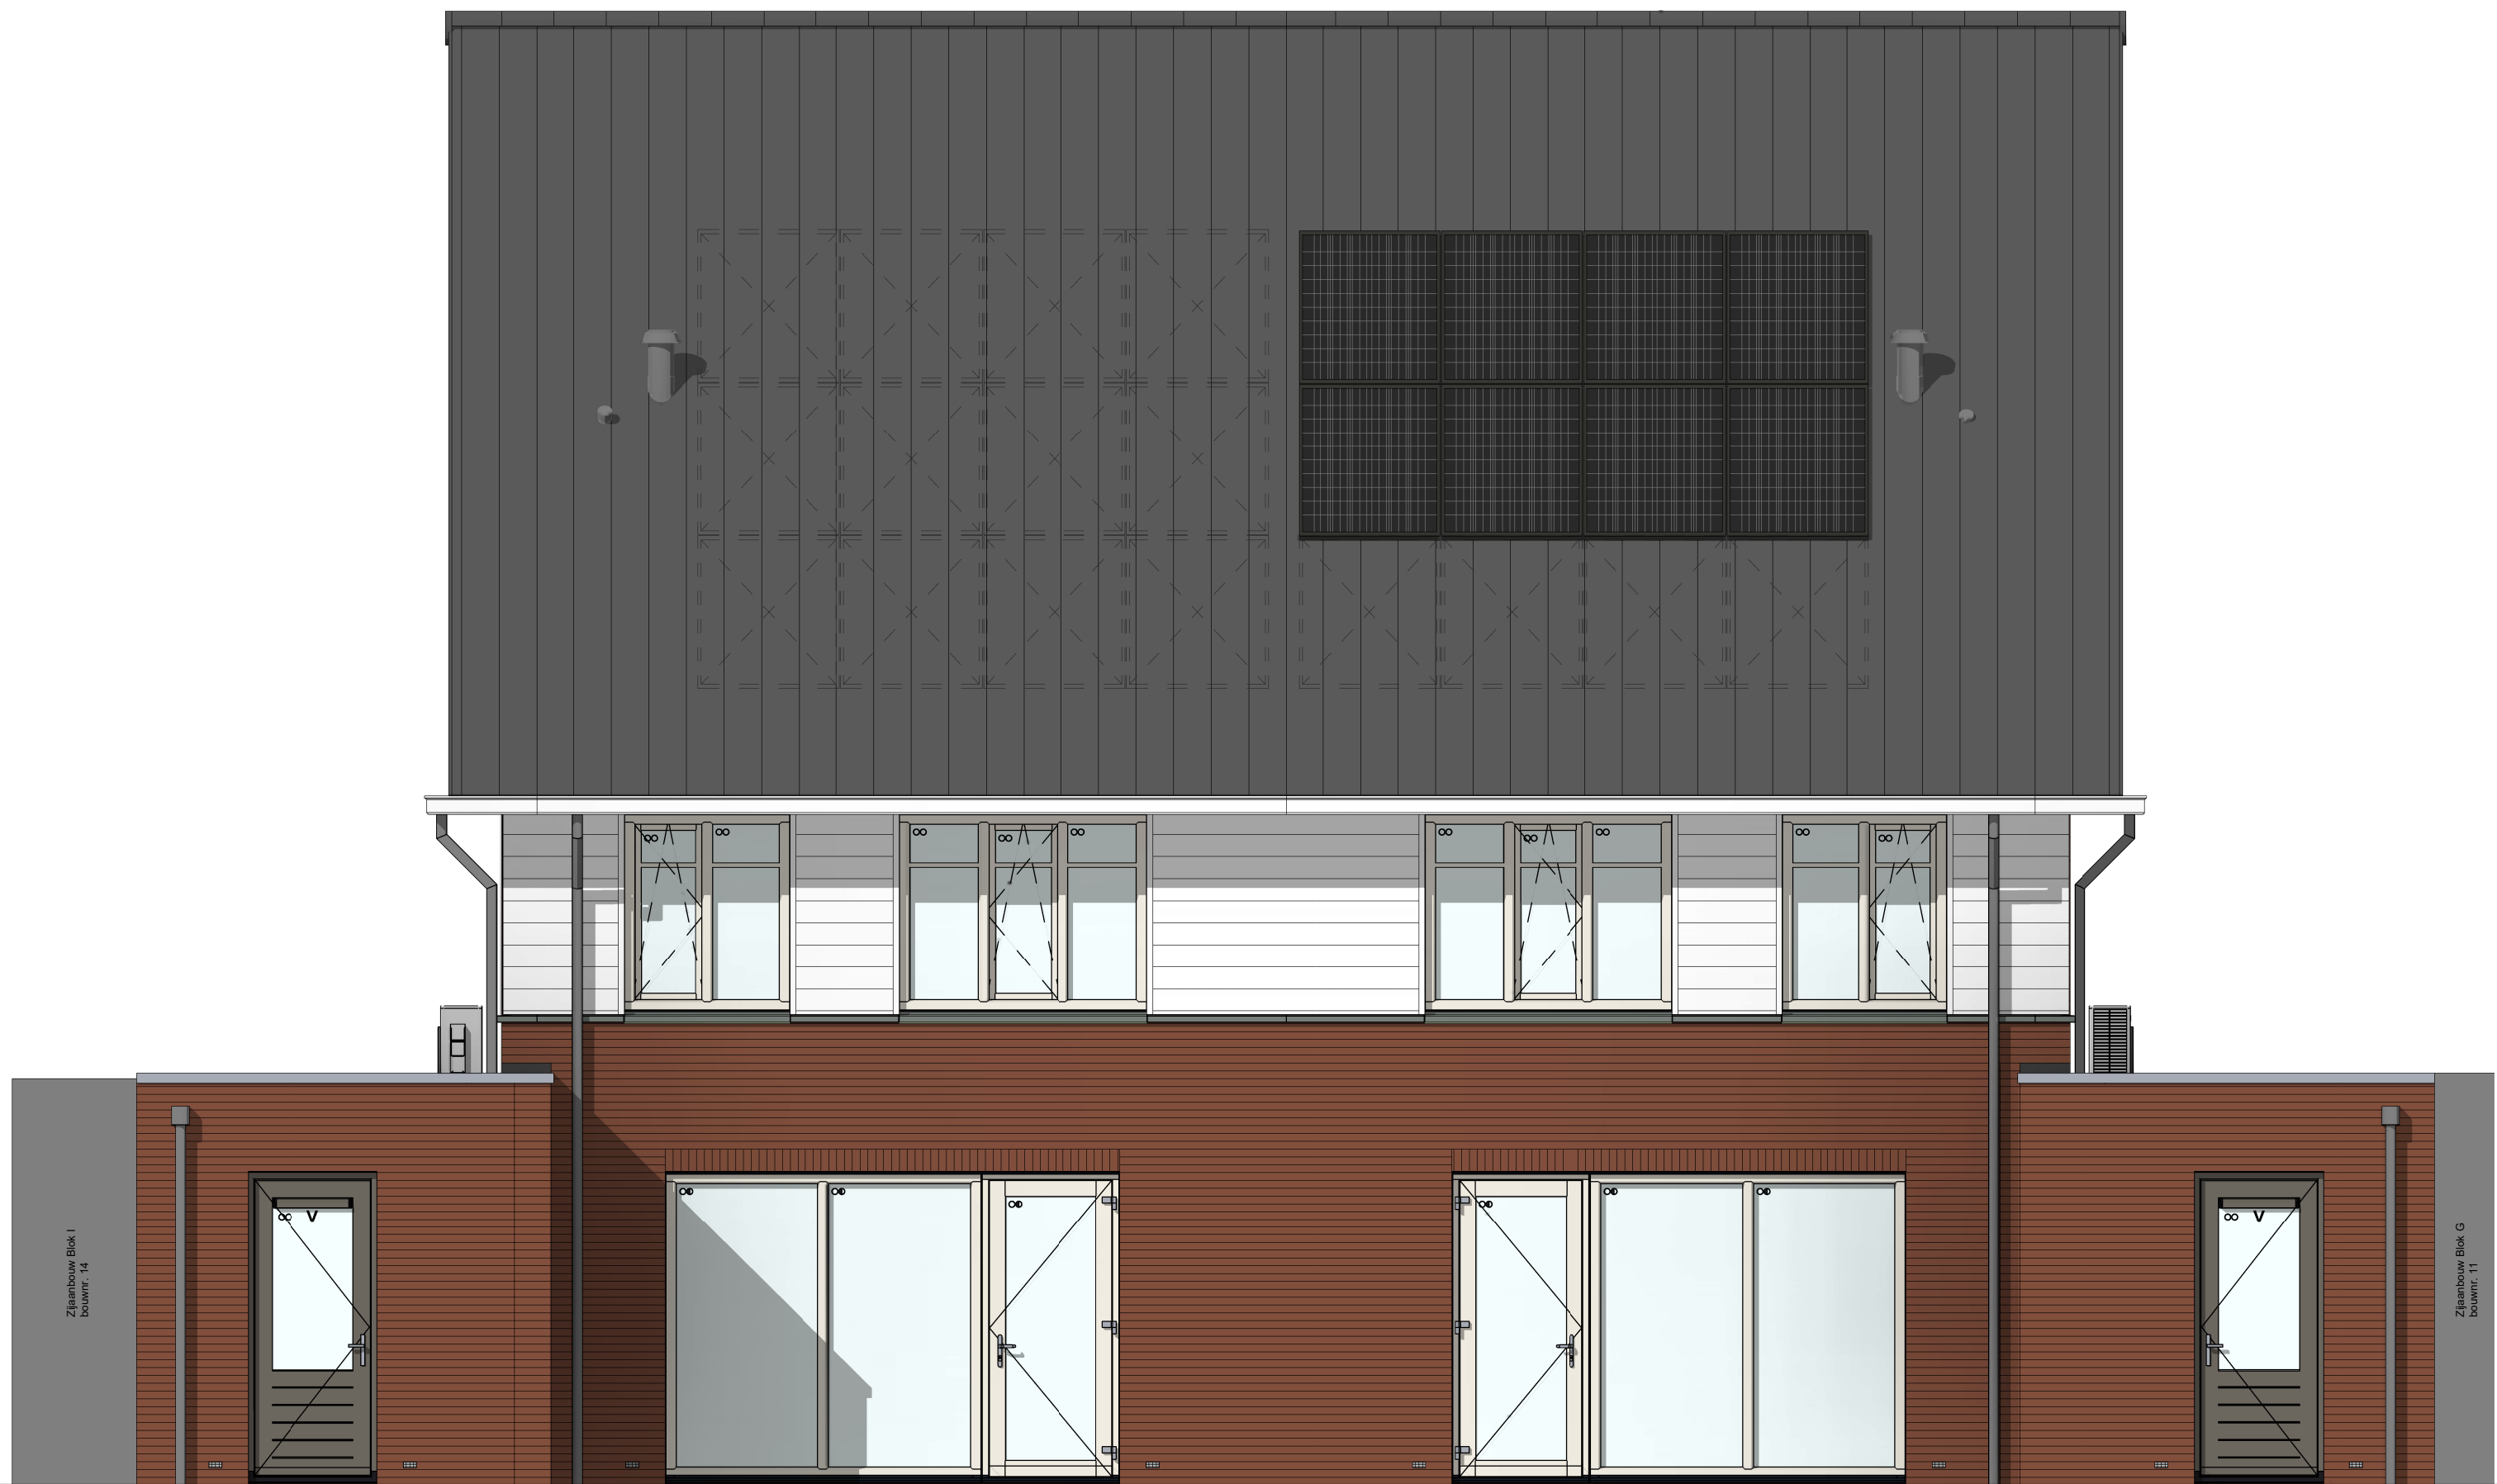




voorgevel
1 : 50



rechterzijgevel
1 : 50

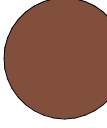


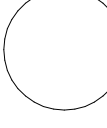
achtergevel
1 : 50



linkerzijgevel
1 : 50

Renvooi metselwerk:

 = metselwerk wildverband, oranje-rood

 = metselwerk wildverband, wit

Wijziging nr.		Wijziging datum		Wijziging omschrijving	
Projectnaam:	Feel good				
Projectlocatie:	Middeburg				
Projectnr.:	PRE12743				
Opdrachtgever:		Heijmans Vastgoed BV			
Architect:		InboQuadrant			
Projectfase:		Verkooptekening			
Onderwerp:		Gevels Blokk H			



WOONWONNEN WISTERS

Uitgeverij: 03 03-03-2023	Project: 171 03-03-2023	© 03-03-2023 T: 03-03-2023
Formaat: A0 Schaal: 1:50 Datum: 16-06-2023 Getek.: YDB		
VK-3.040-H		