


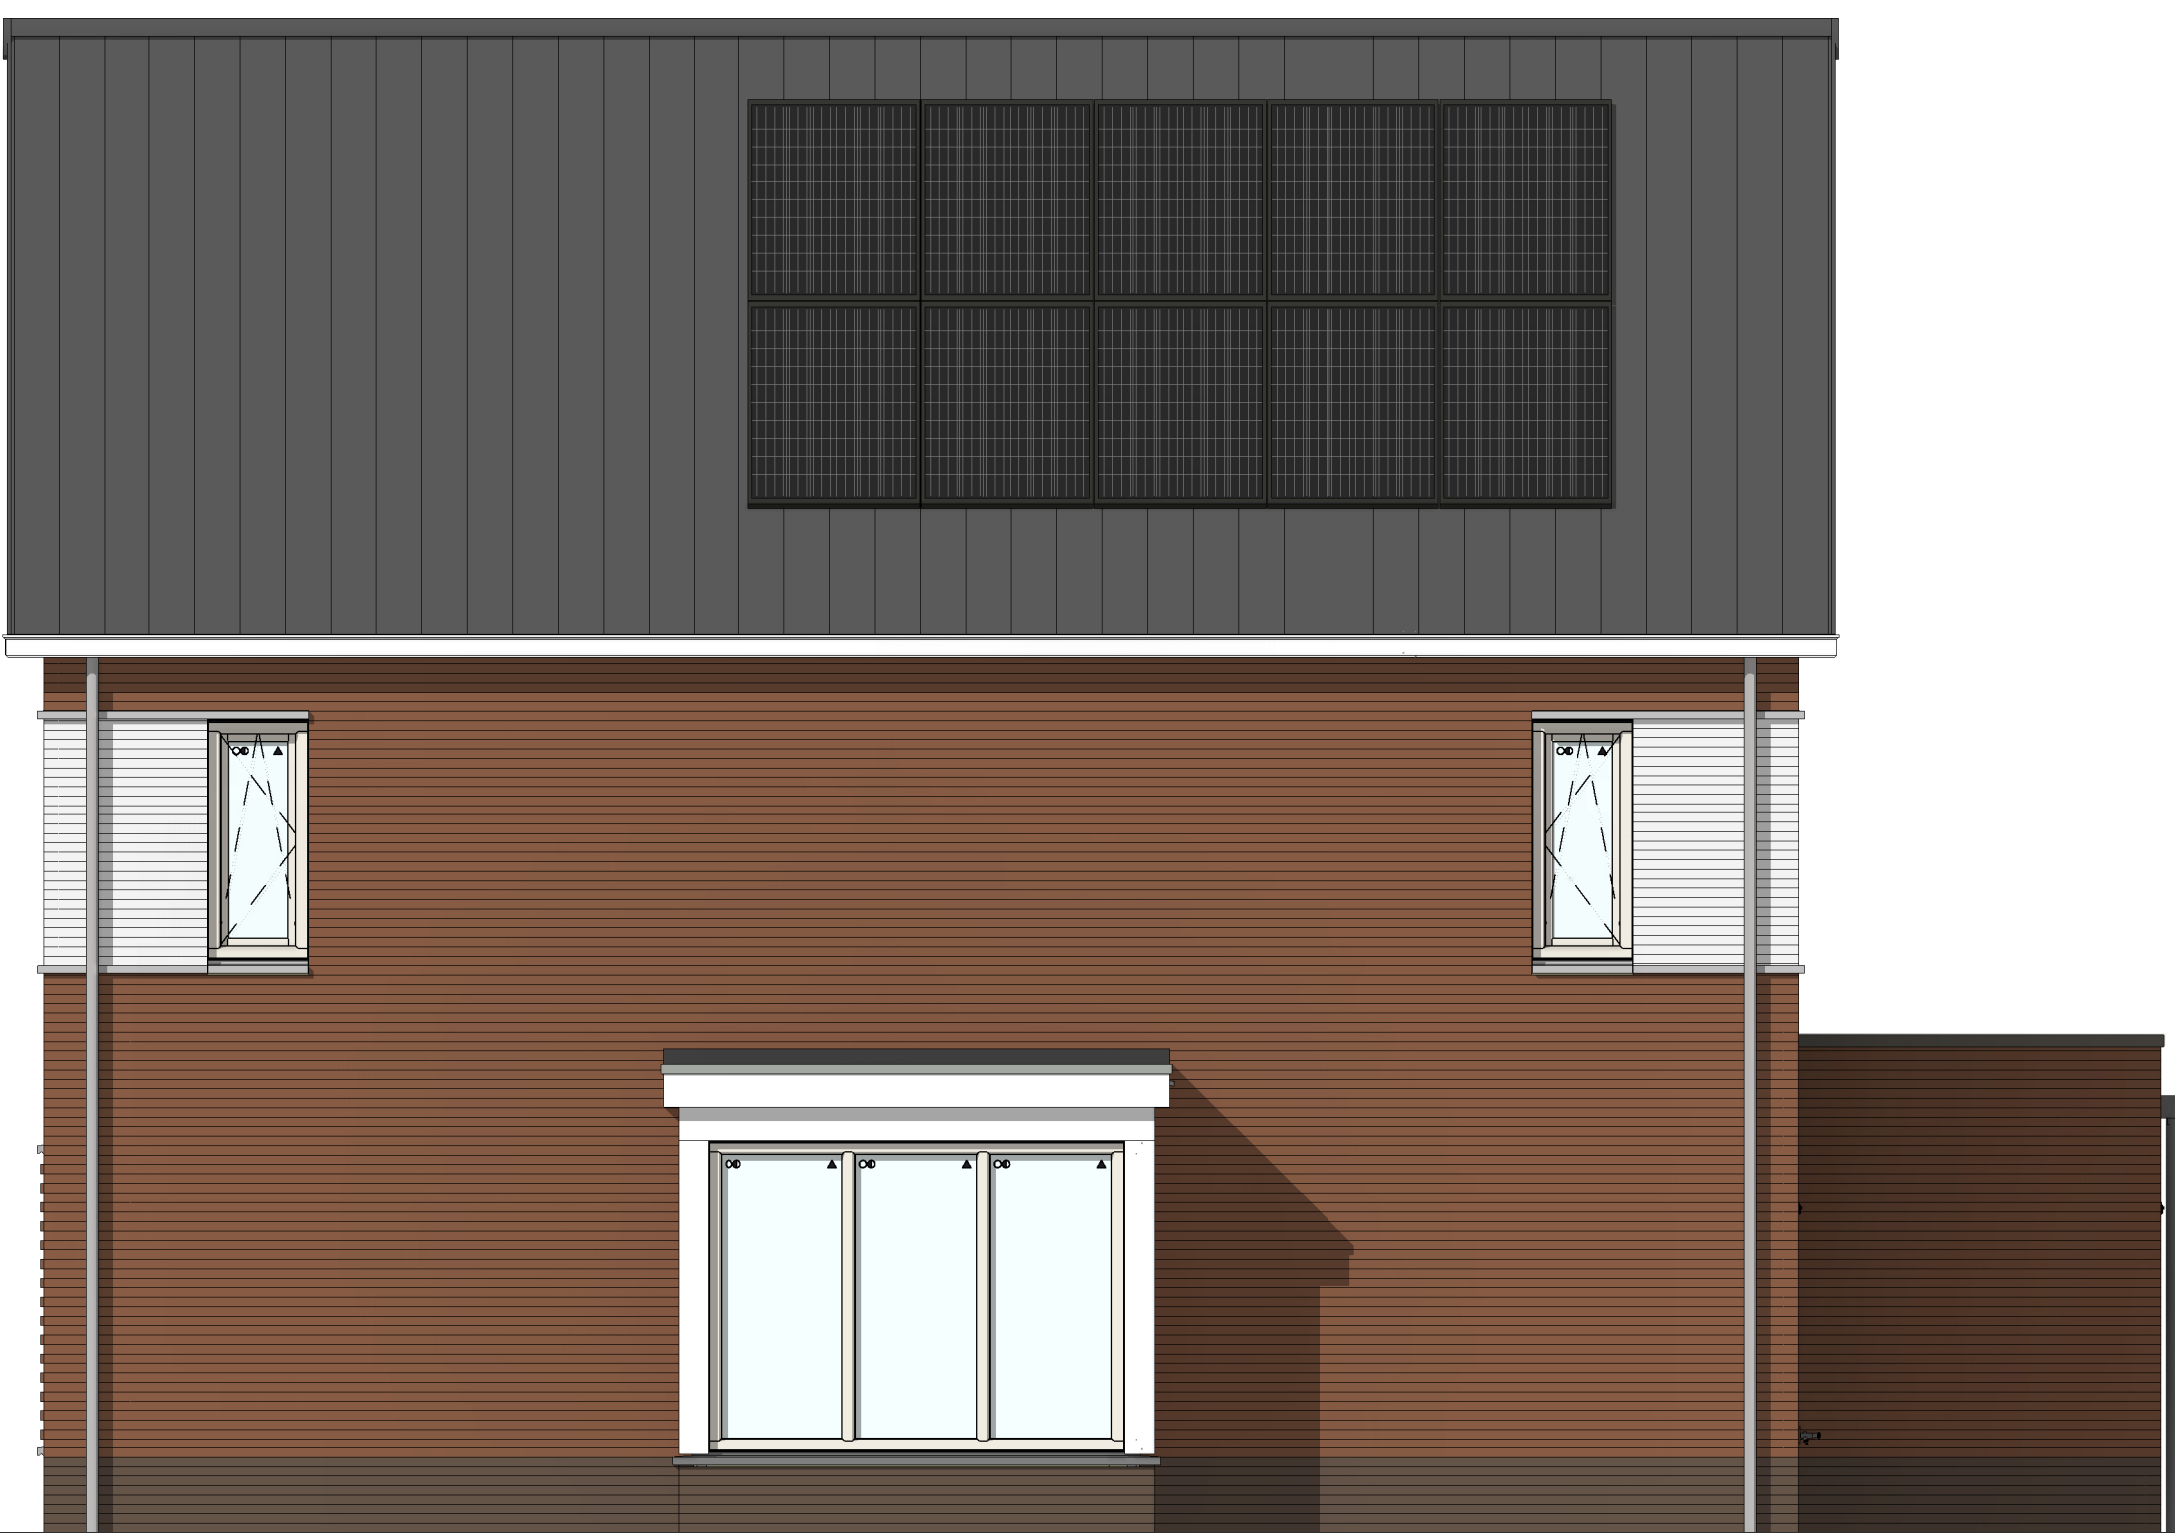

bouwnr. 17

voorgevel
1 : 50



bouwnr. 17

rechterzijgevel
1 : 50




bouwnr. 17

achtergevel
1 : 50



bouwnr. 17

linkerzijgevel
1 : 50

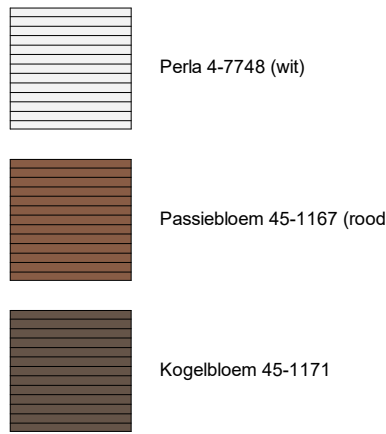

* Aan de aanwijzingen in deze tekening kunnen geen rechten worden ontleend. Deze dienen uitsluitend ter illustratie.

Wijziging nr. Wijziging datum		Wijziging omschrijving
Projectnaam:	Middelburg Mortiere	heijmans Woningbouw Overstroom 15 Project 171 P 075-943 51 11 0248 27- Rijnhuizen 0248 AD-Hoofdwijk F 075-943 51 11 Formaat: A0 Schaal: 1:50 Datum: 21-11-2025 Getek.: VDB VK-3.020-E
Projectlocatie:	Middelburg	
Projectnr.:	Definitief	
Opdrachtgever:	Heijmans Vastgoed BV	
Architect:	INBO	
Projectfase:	Verkooptekening	
Onderwerp:	Gevels Bloek E	