




bouwnr. 29

bouwnr. 30

bouwnr. 31

bouwnr. 32

voorgevel
1 : 50

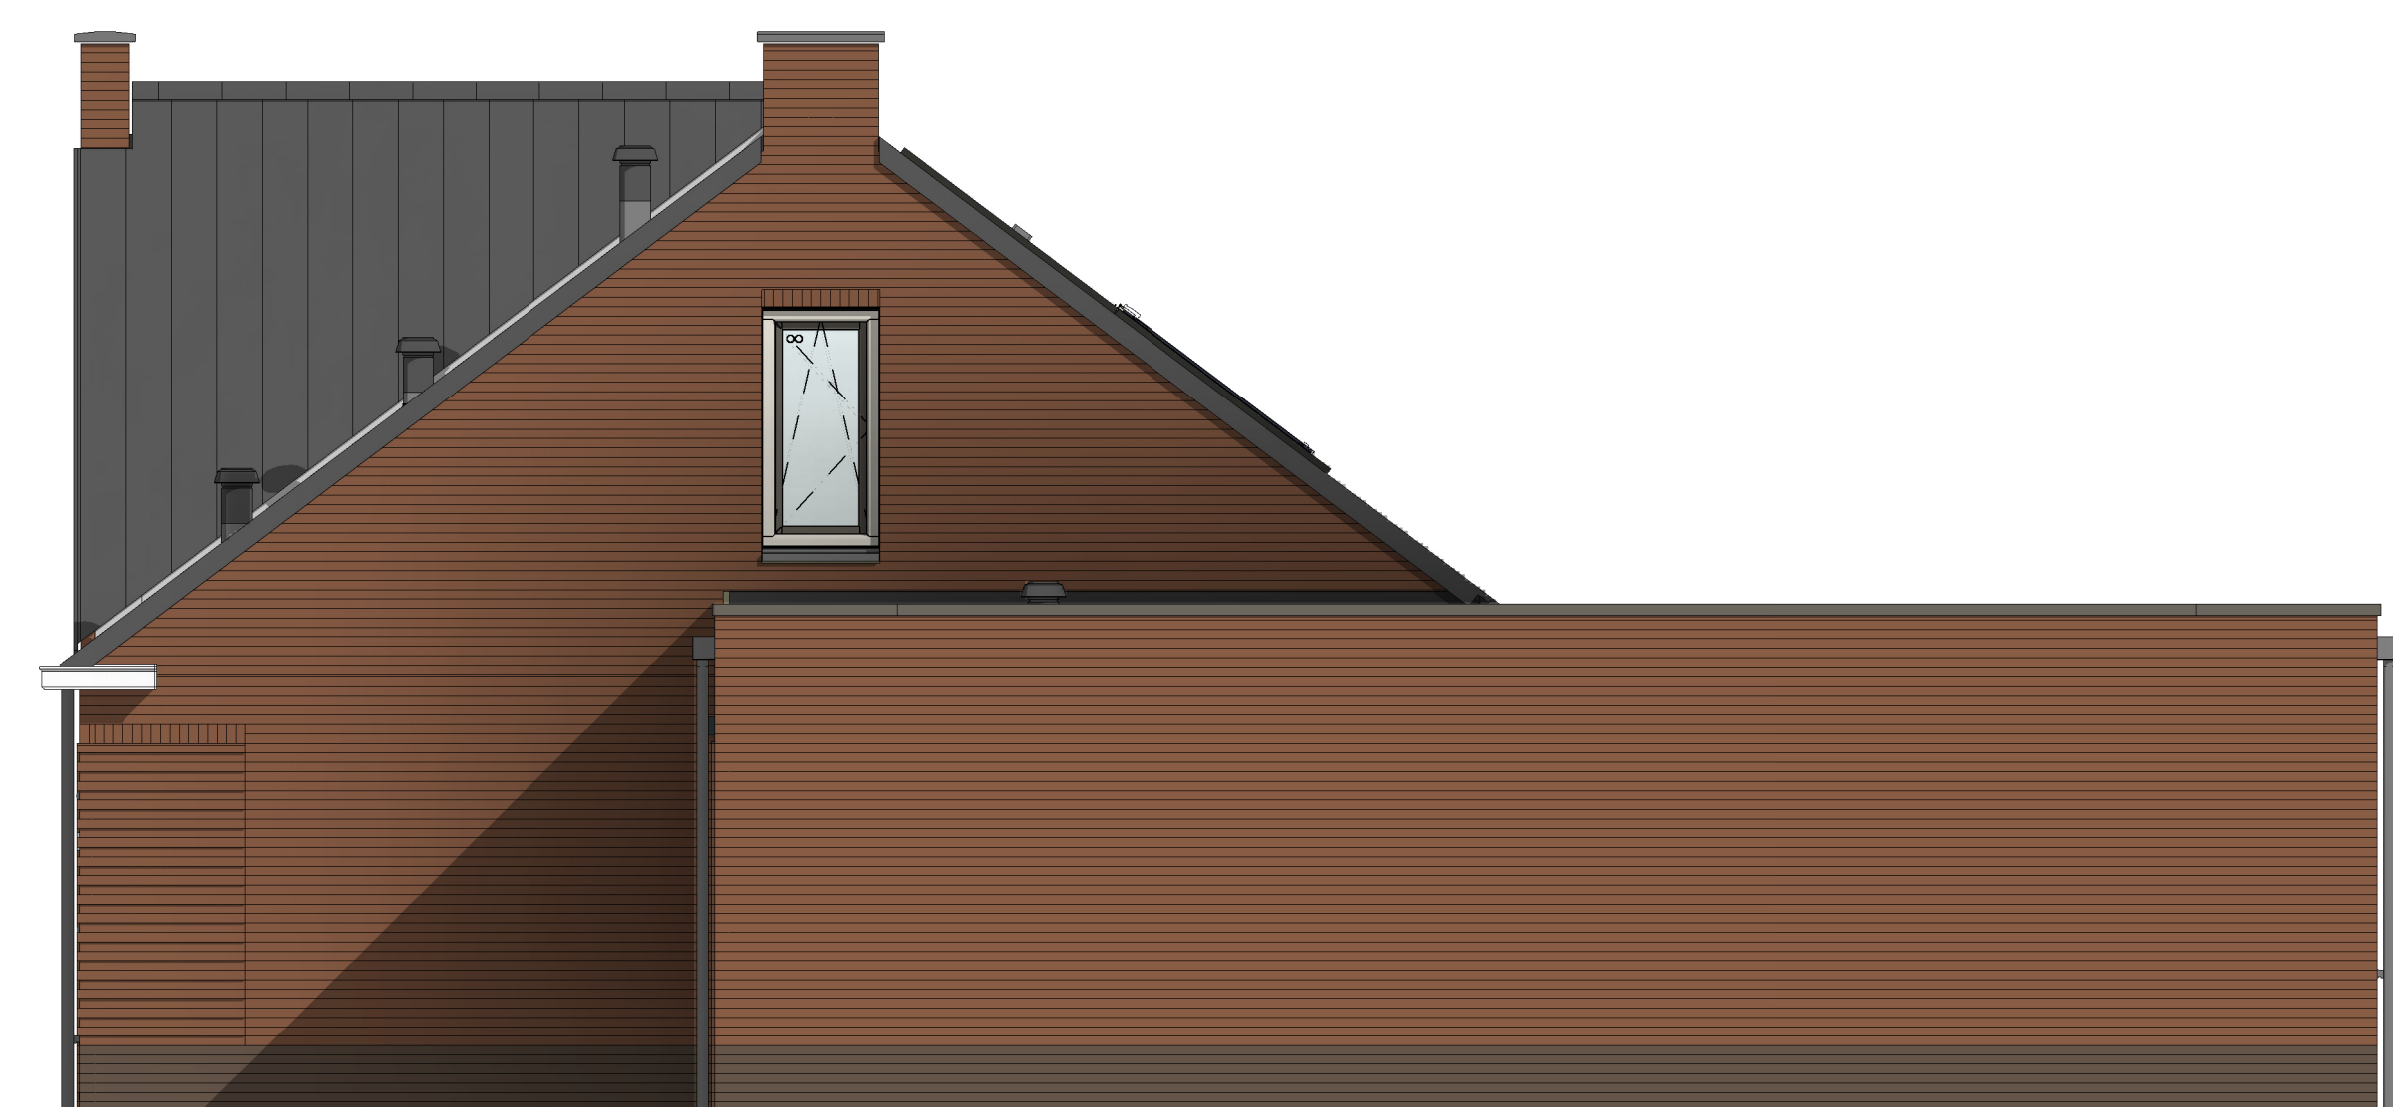

bouwnr. 32

rechterzijgevel
1 : 50




bouwnr. 32

bouwnr. 31

bouwnr. 30

bouwnr. 29

achtergevel
1 : 50

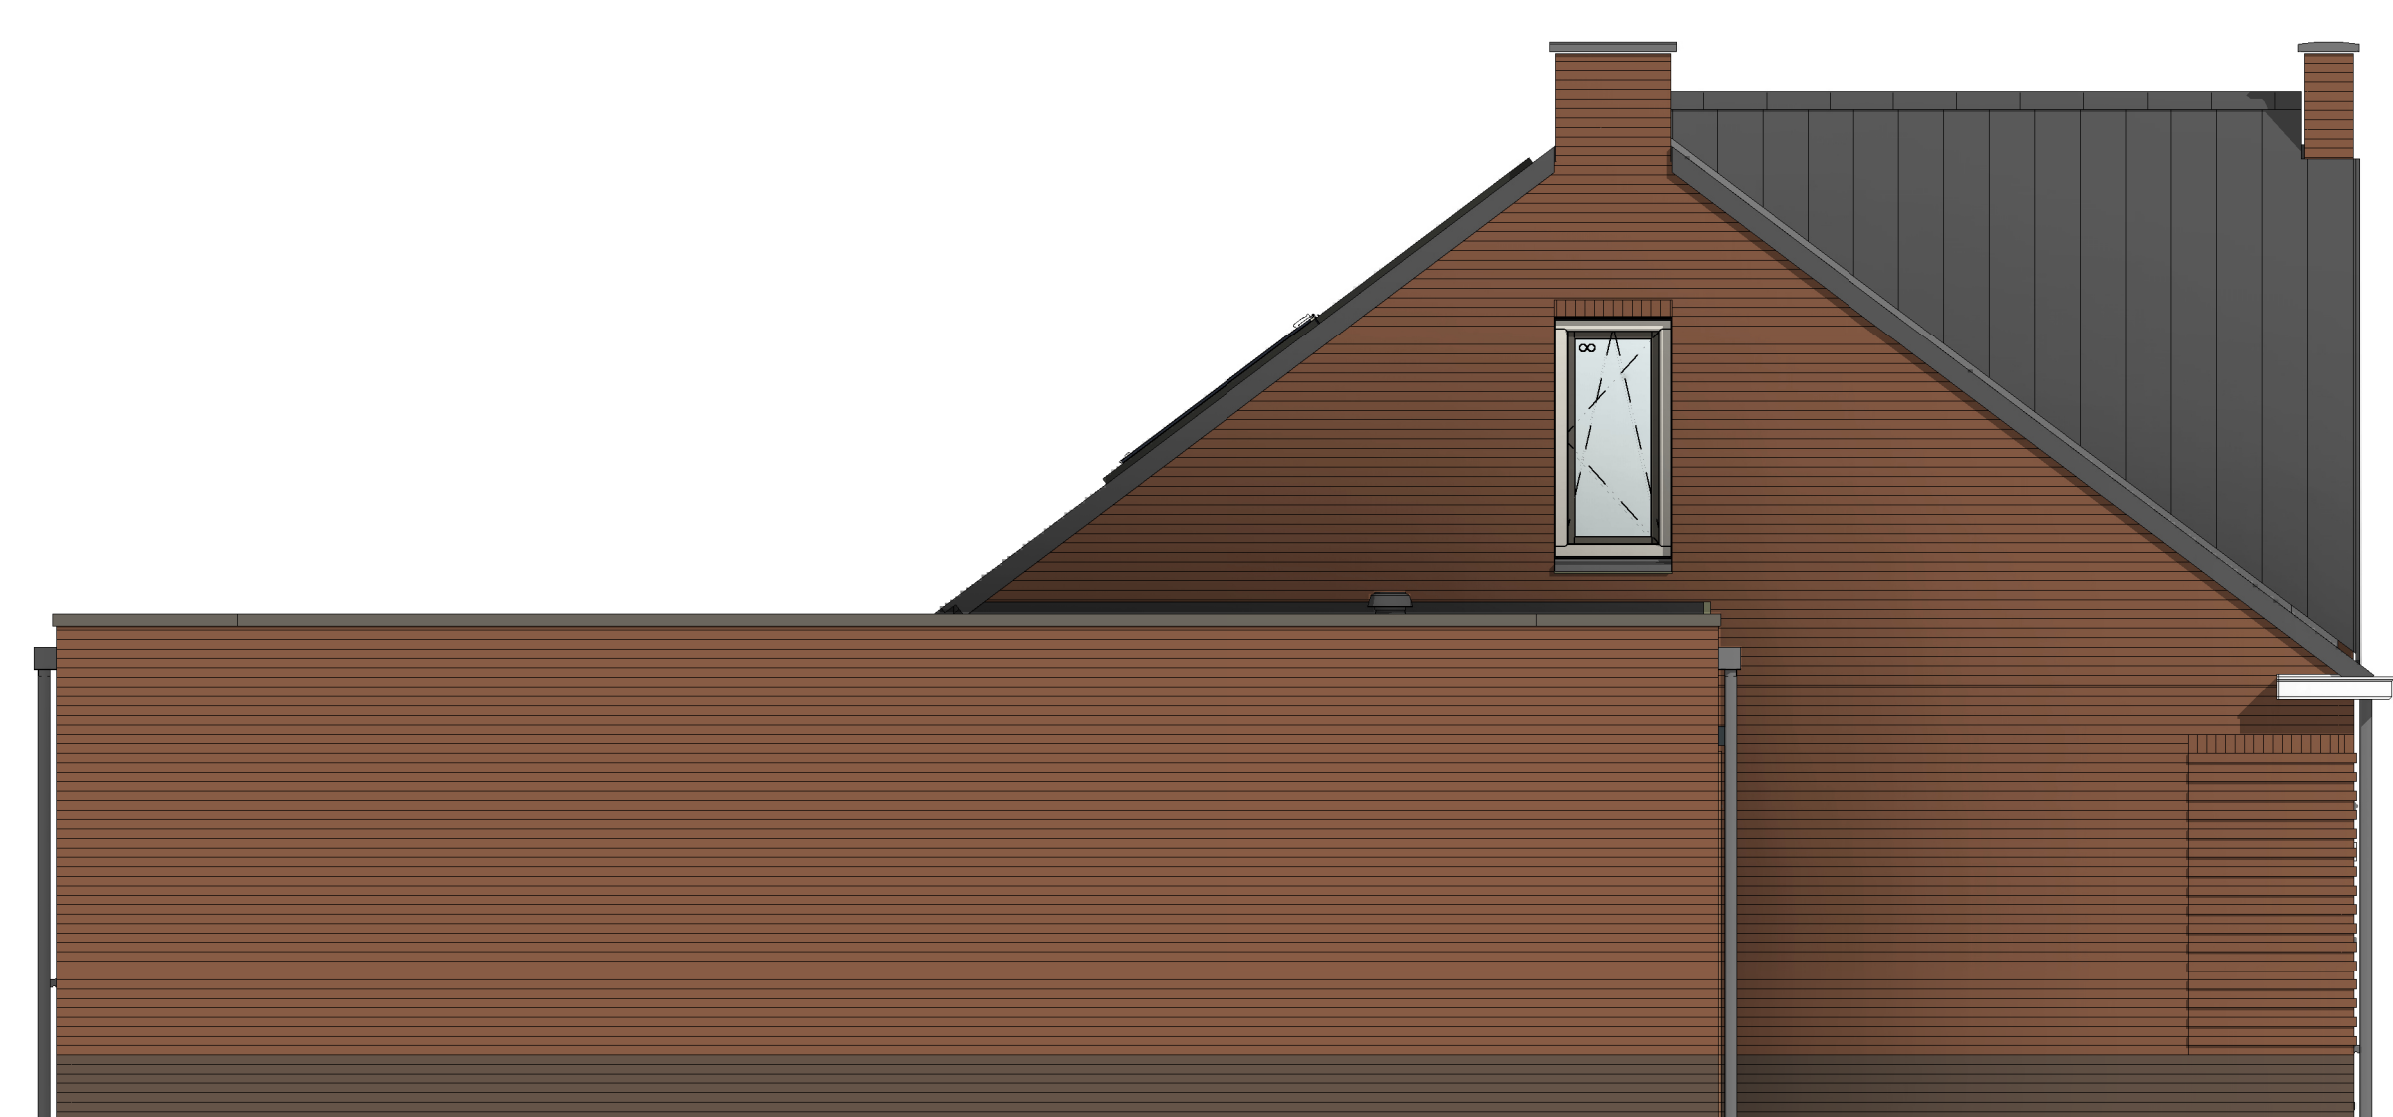

bouwnr. 29

linkerzijgevel
1 : 50



* Aan de aanwijzingen in deze tekening kunnen geen rechten worden ontleend. Deze dienen uitsluitend ter illustratie.

Wijziging nr. | Wijziging datum | Wijziging omschrijving

Projectnaam: Mortiere Middelburg fase 4 en 5
 Projectlocatie: Middelburg
 Projectnr.: G.107833
 Opdrachtgever: Heijmans Vastgoed Zuid
 Architect: INBO
 Projectfase: Verkooptekening
 Onderwerp: Gevelaanzichten
 Blok I

heijmans
Woningbouw

Oorloofplan 03 2348 J7 (voorzet)
 Oorloofplan 03 2349 K0 (ruimte)
 Formaat: A0 verticaal
 Schaal: 1:50
 Datum: 14-11-2025
 Getekend: VCB

VK-3.050-I