



bouwnr. 17

voorgevel  
1 : 50




bouwnr. 17

achtergevel  
1 : 50




bouwnr. 17


linkerzijgevel  
1 : 50

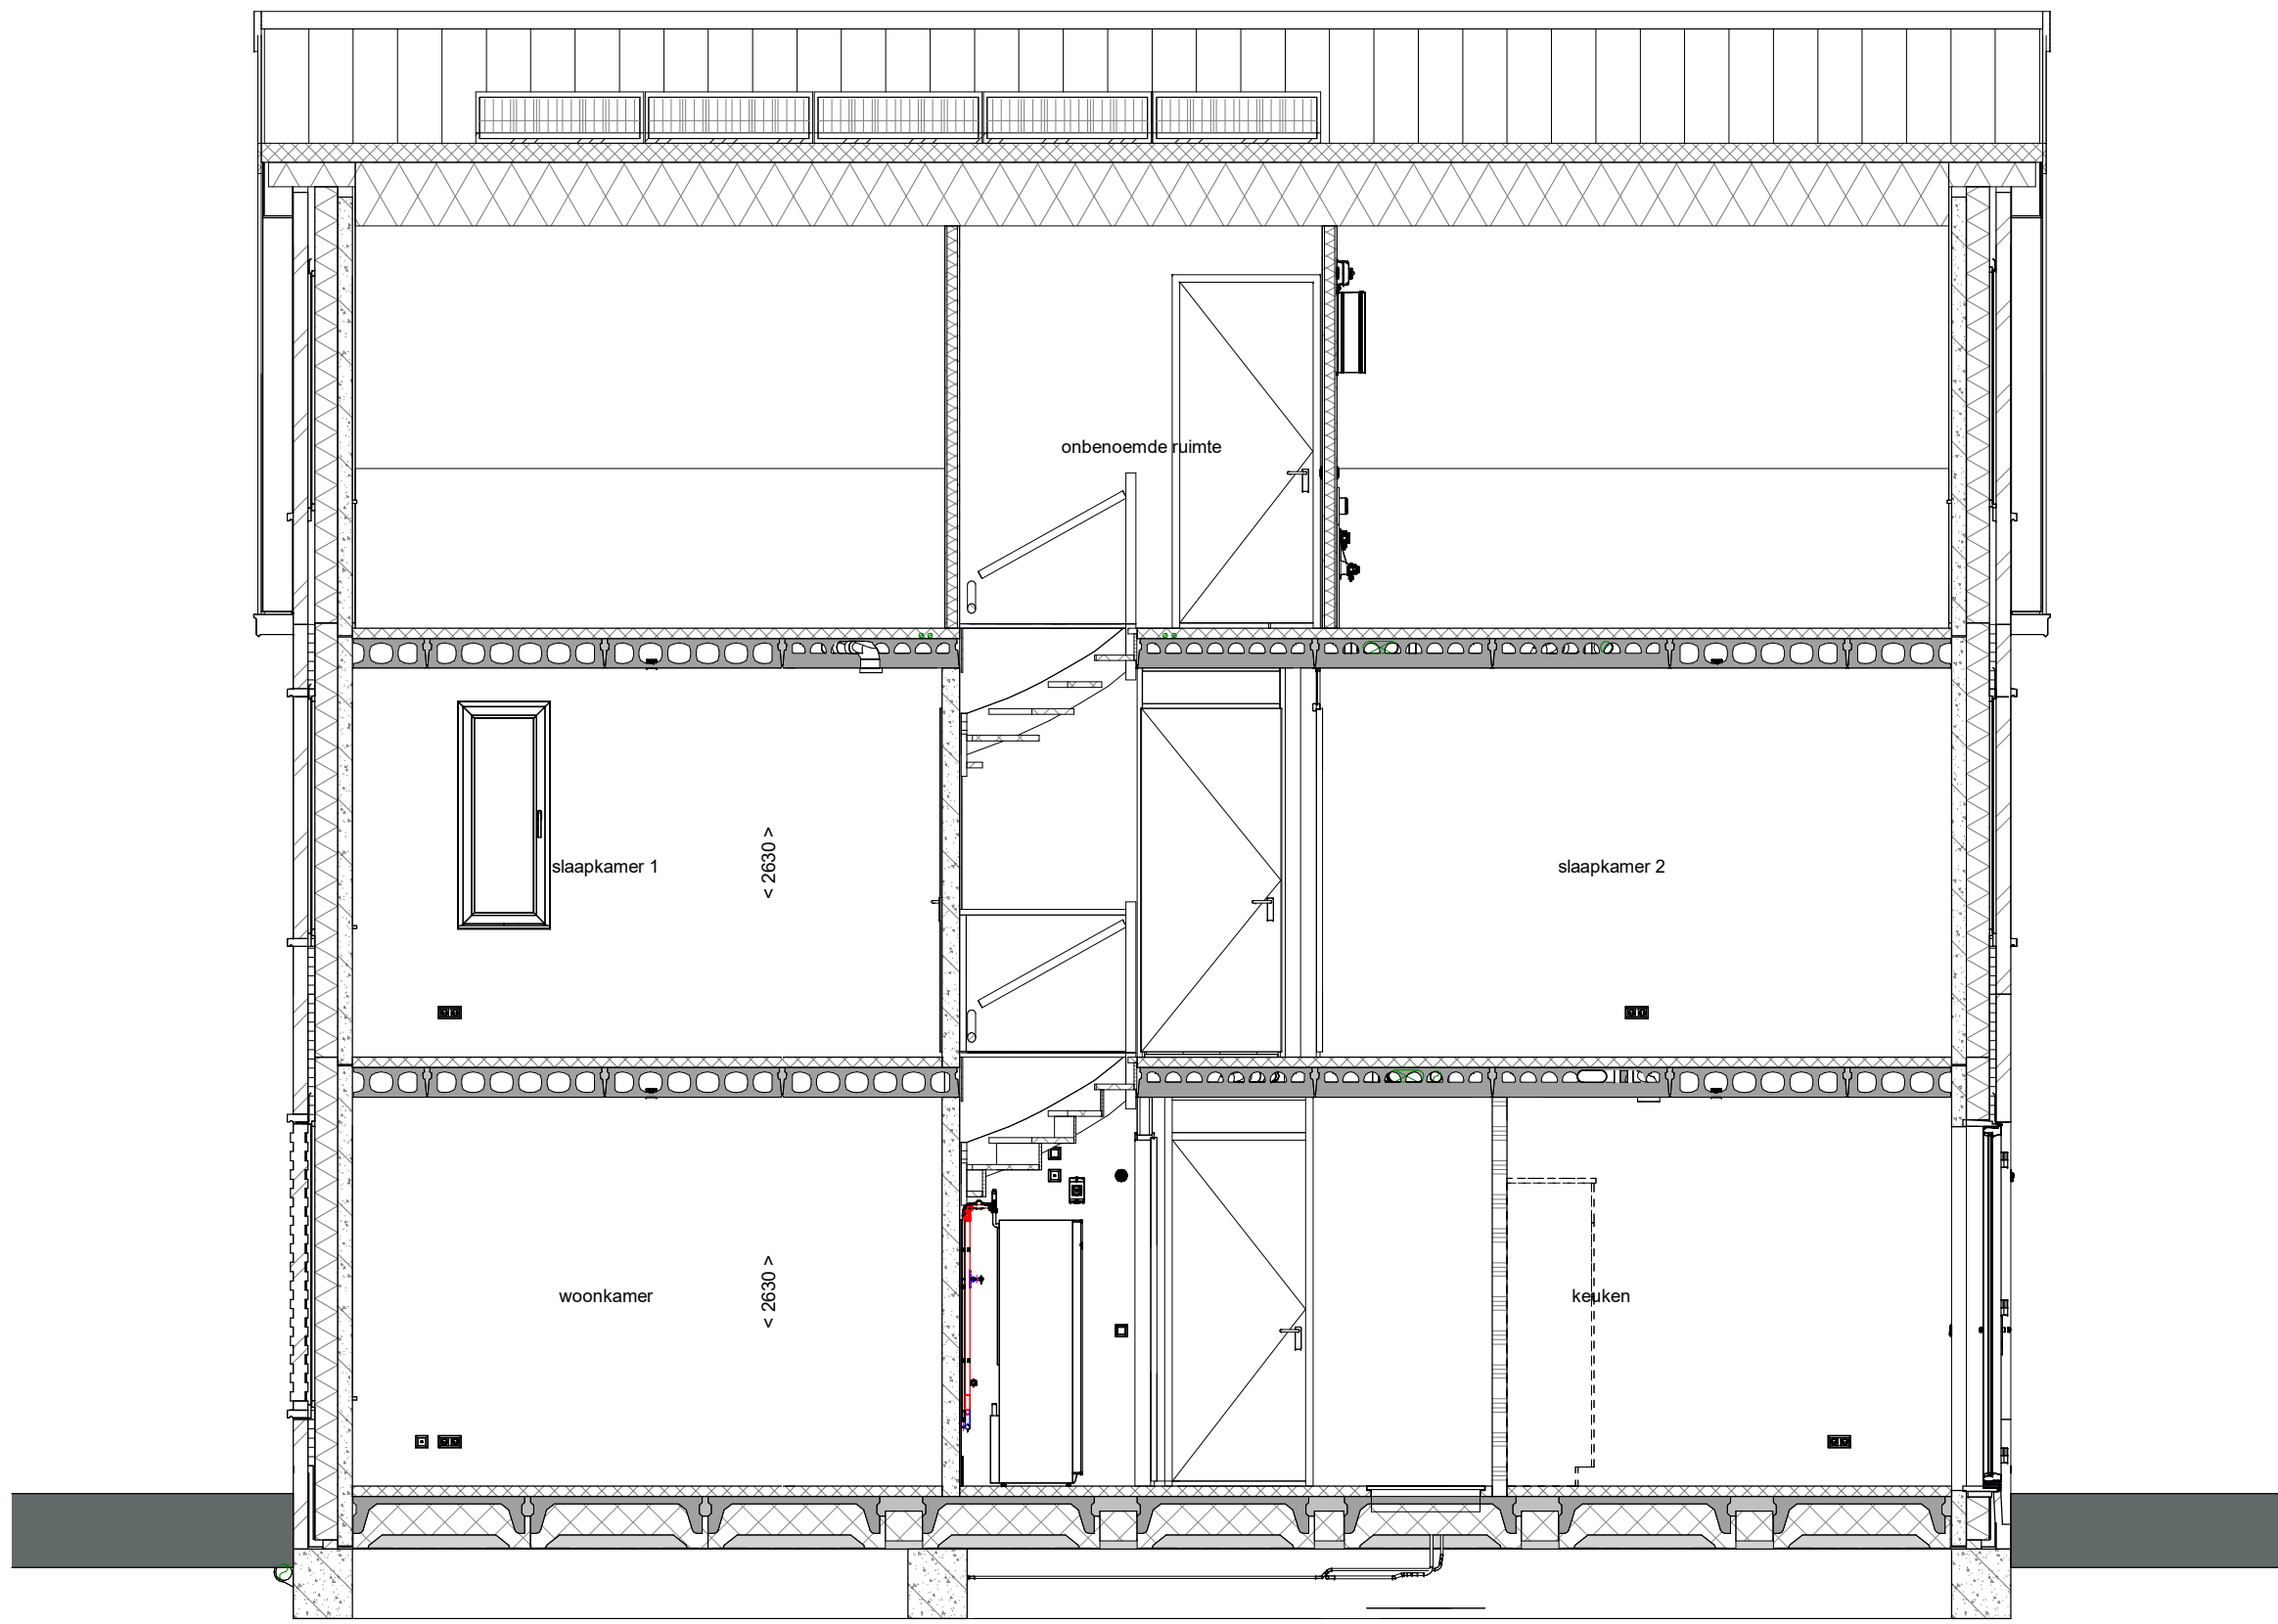


doorsnede A-A  
1 : 50

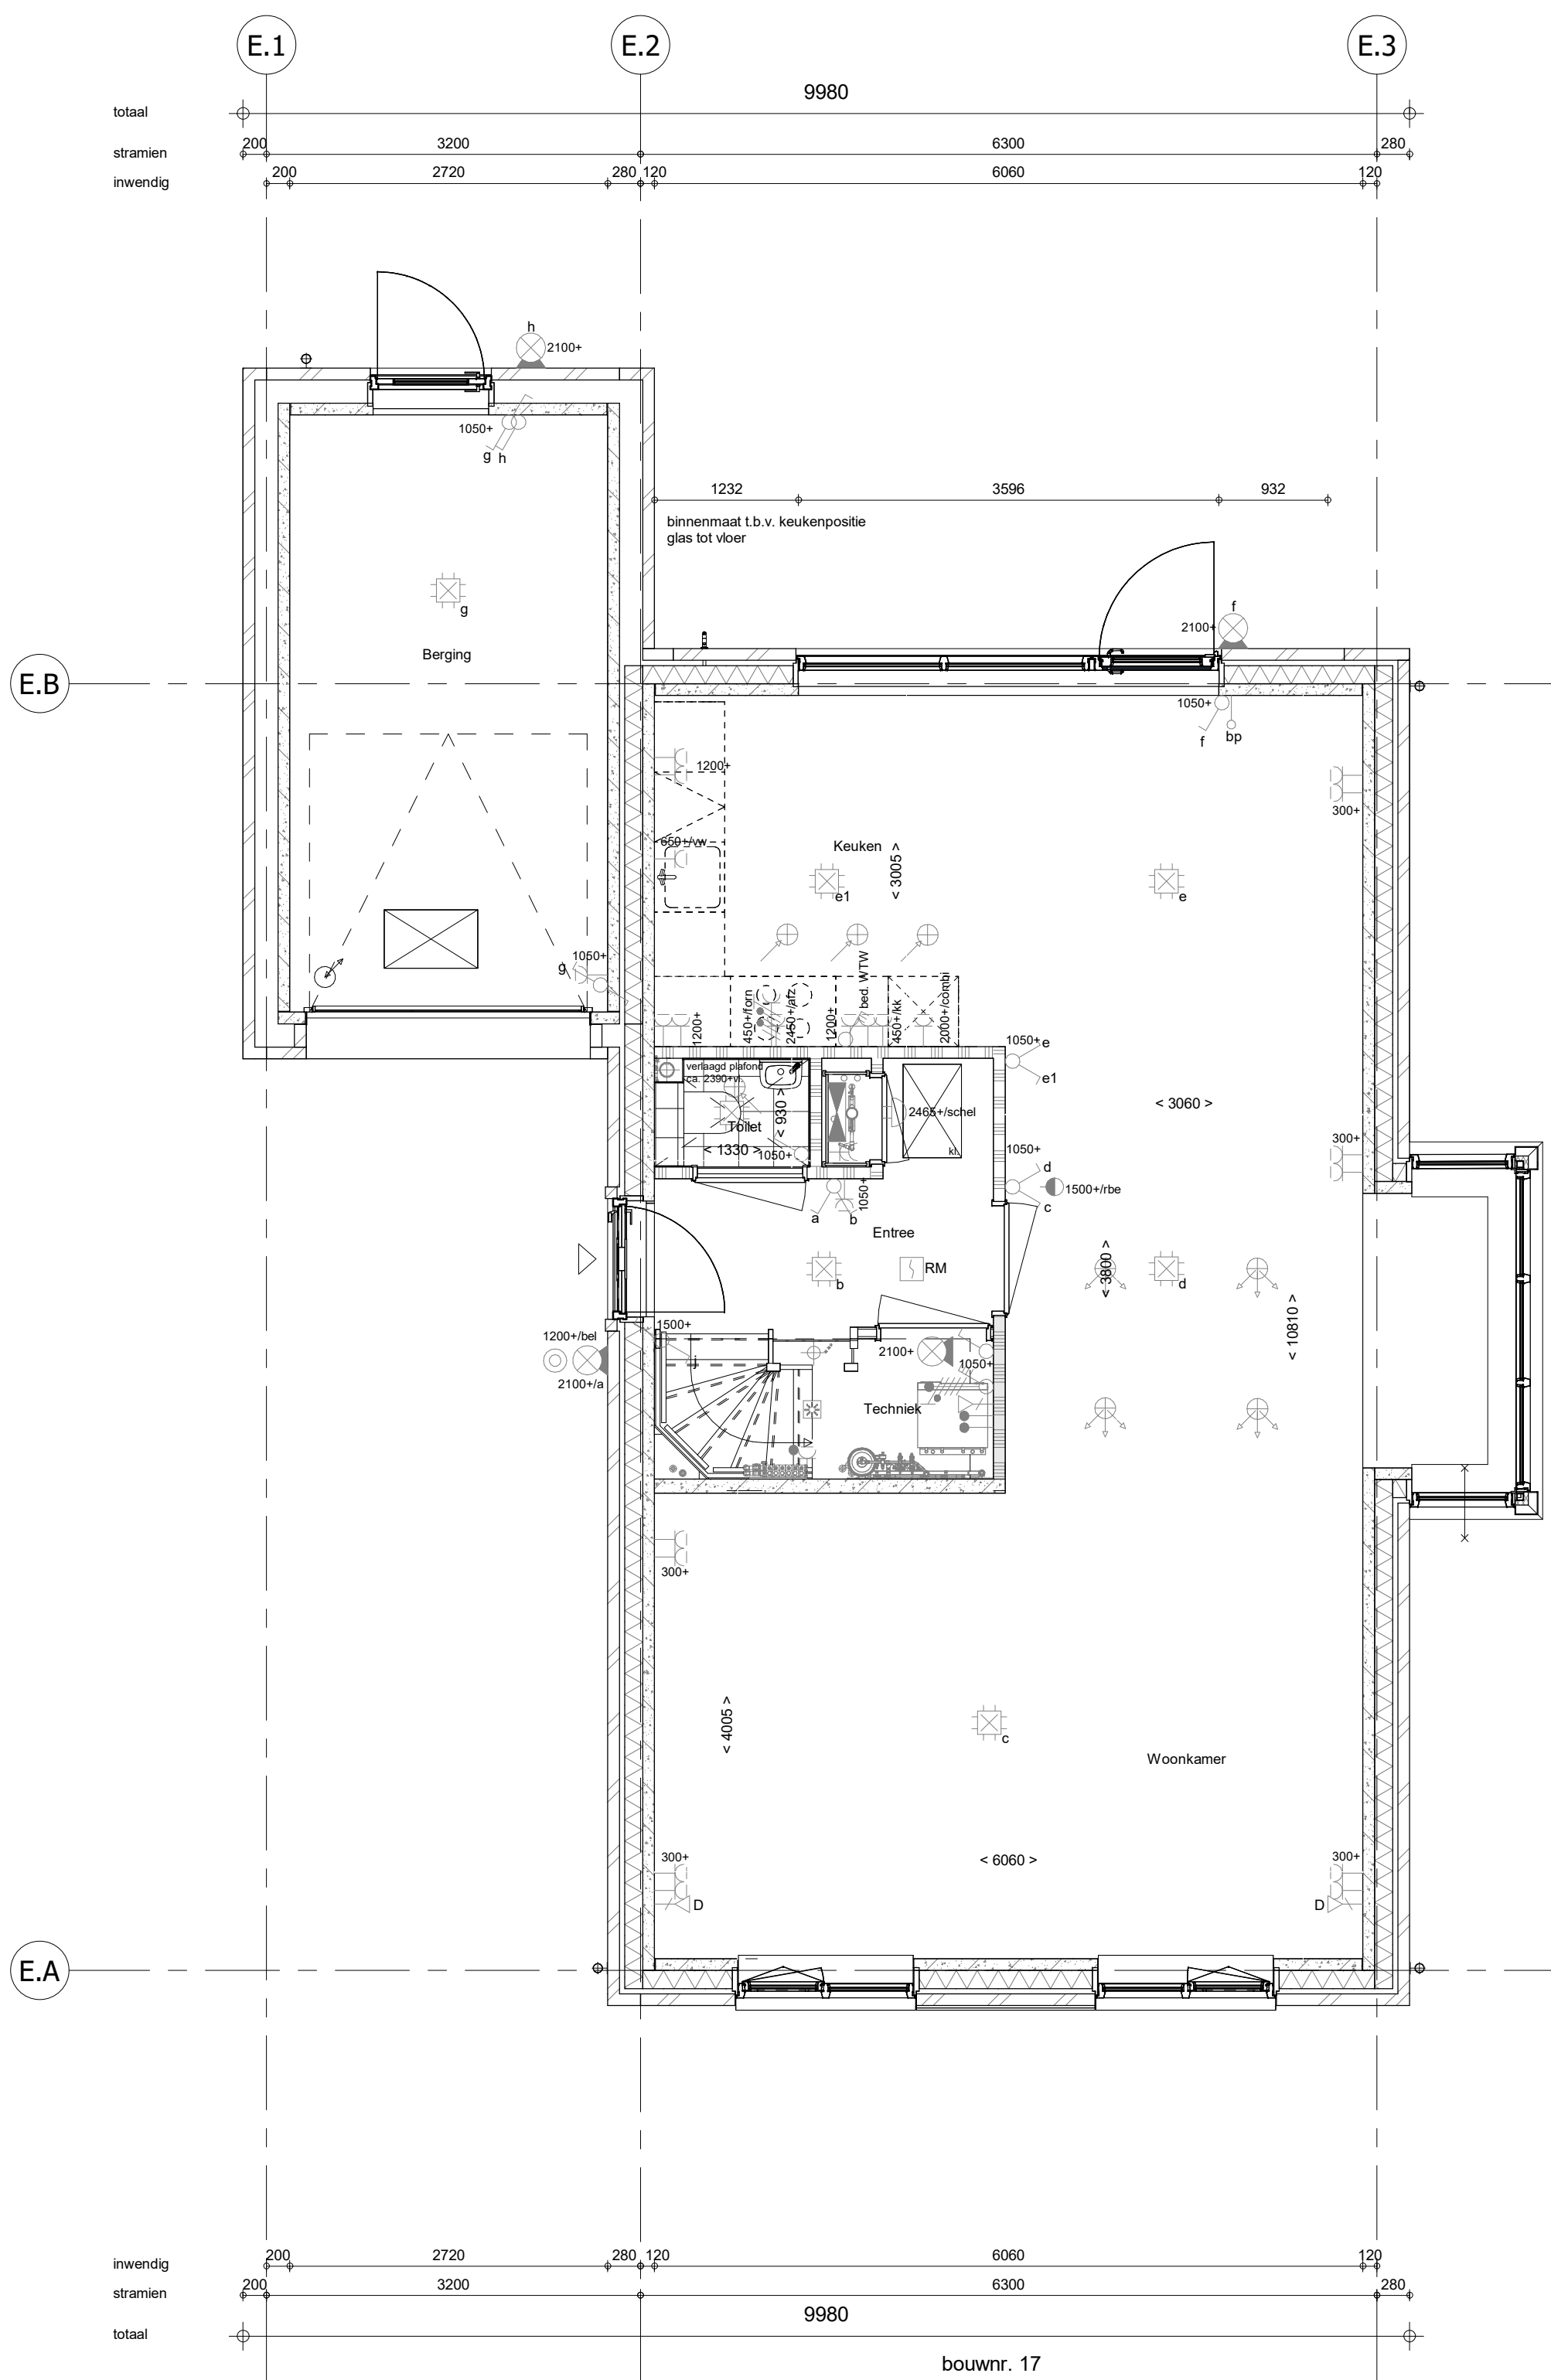


Begane grond  
1 : 50

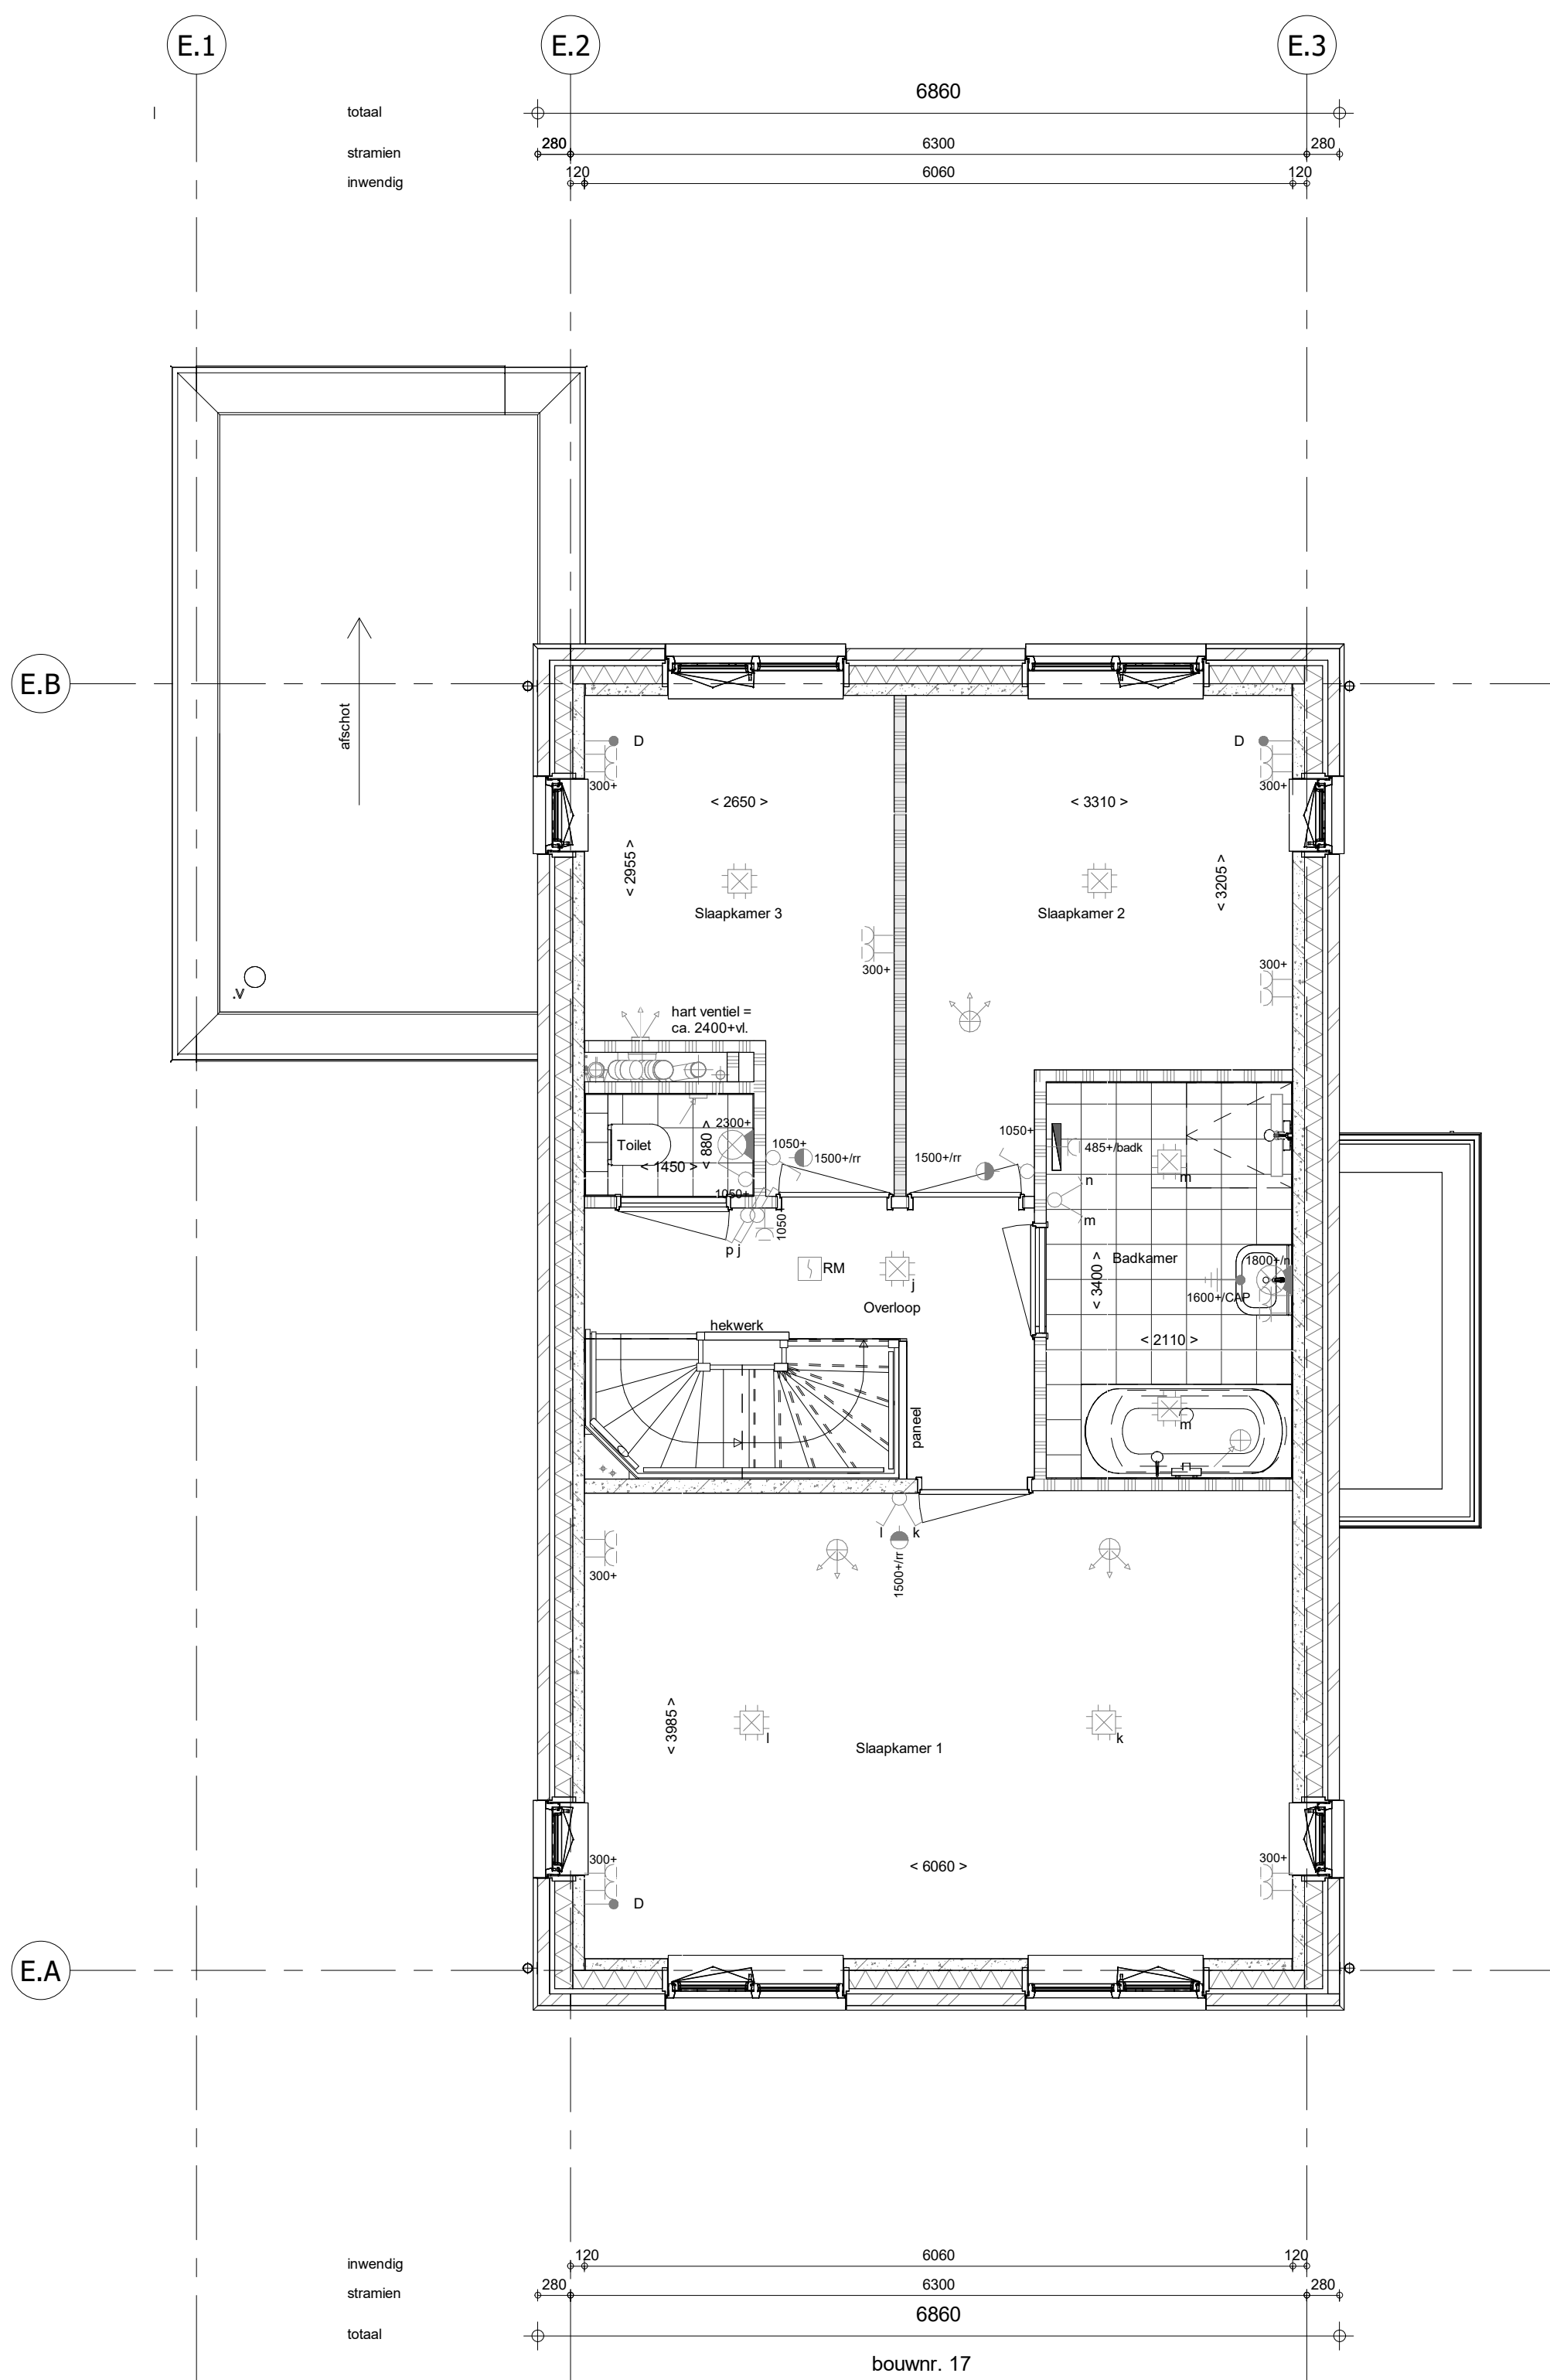

1e verdieping  
1 : 50

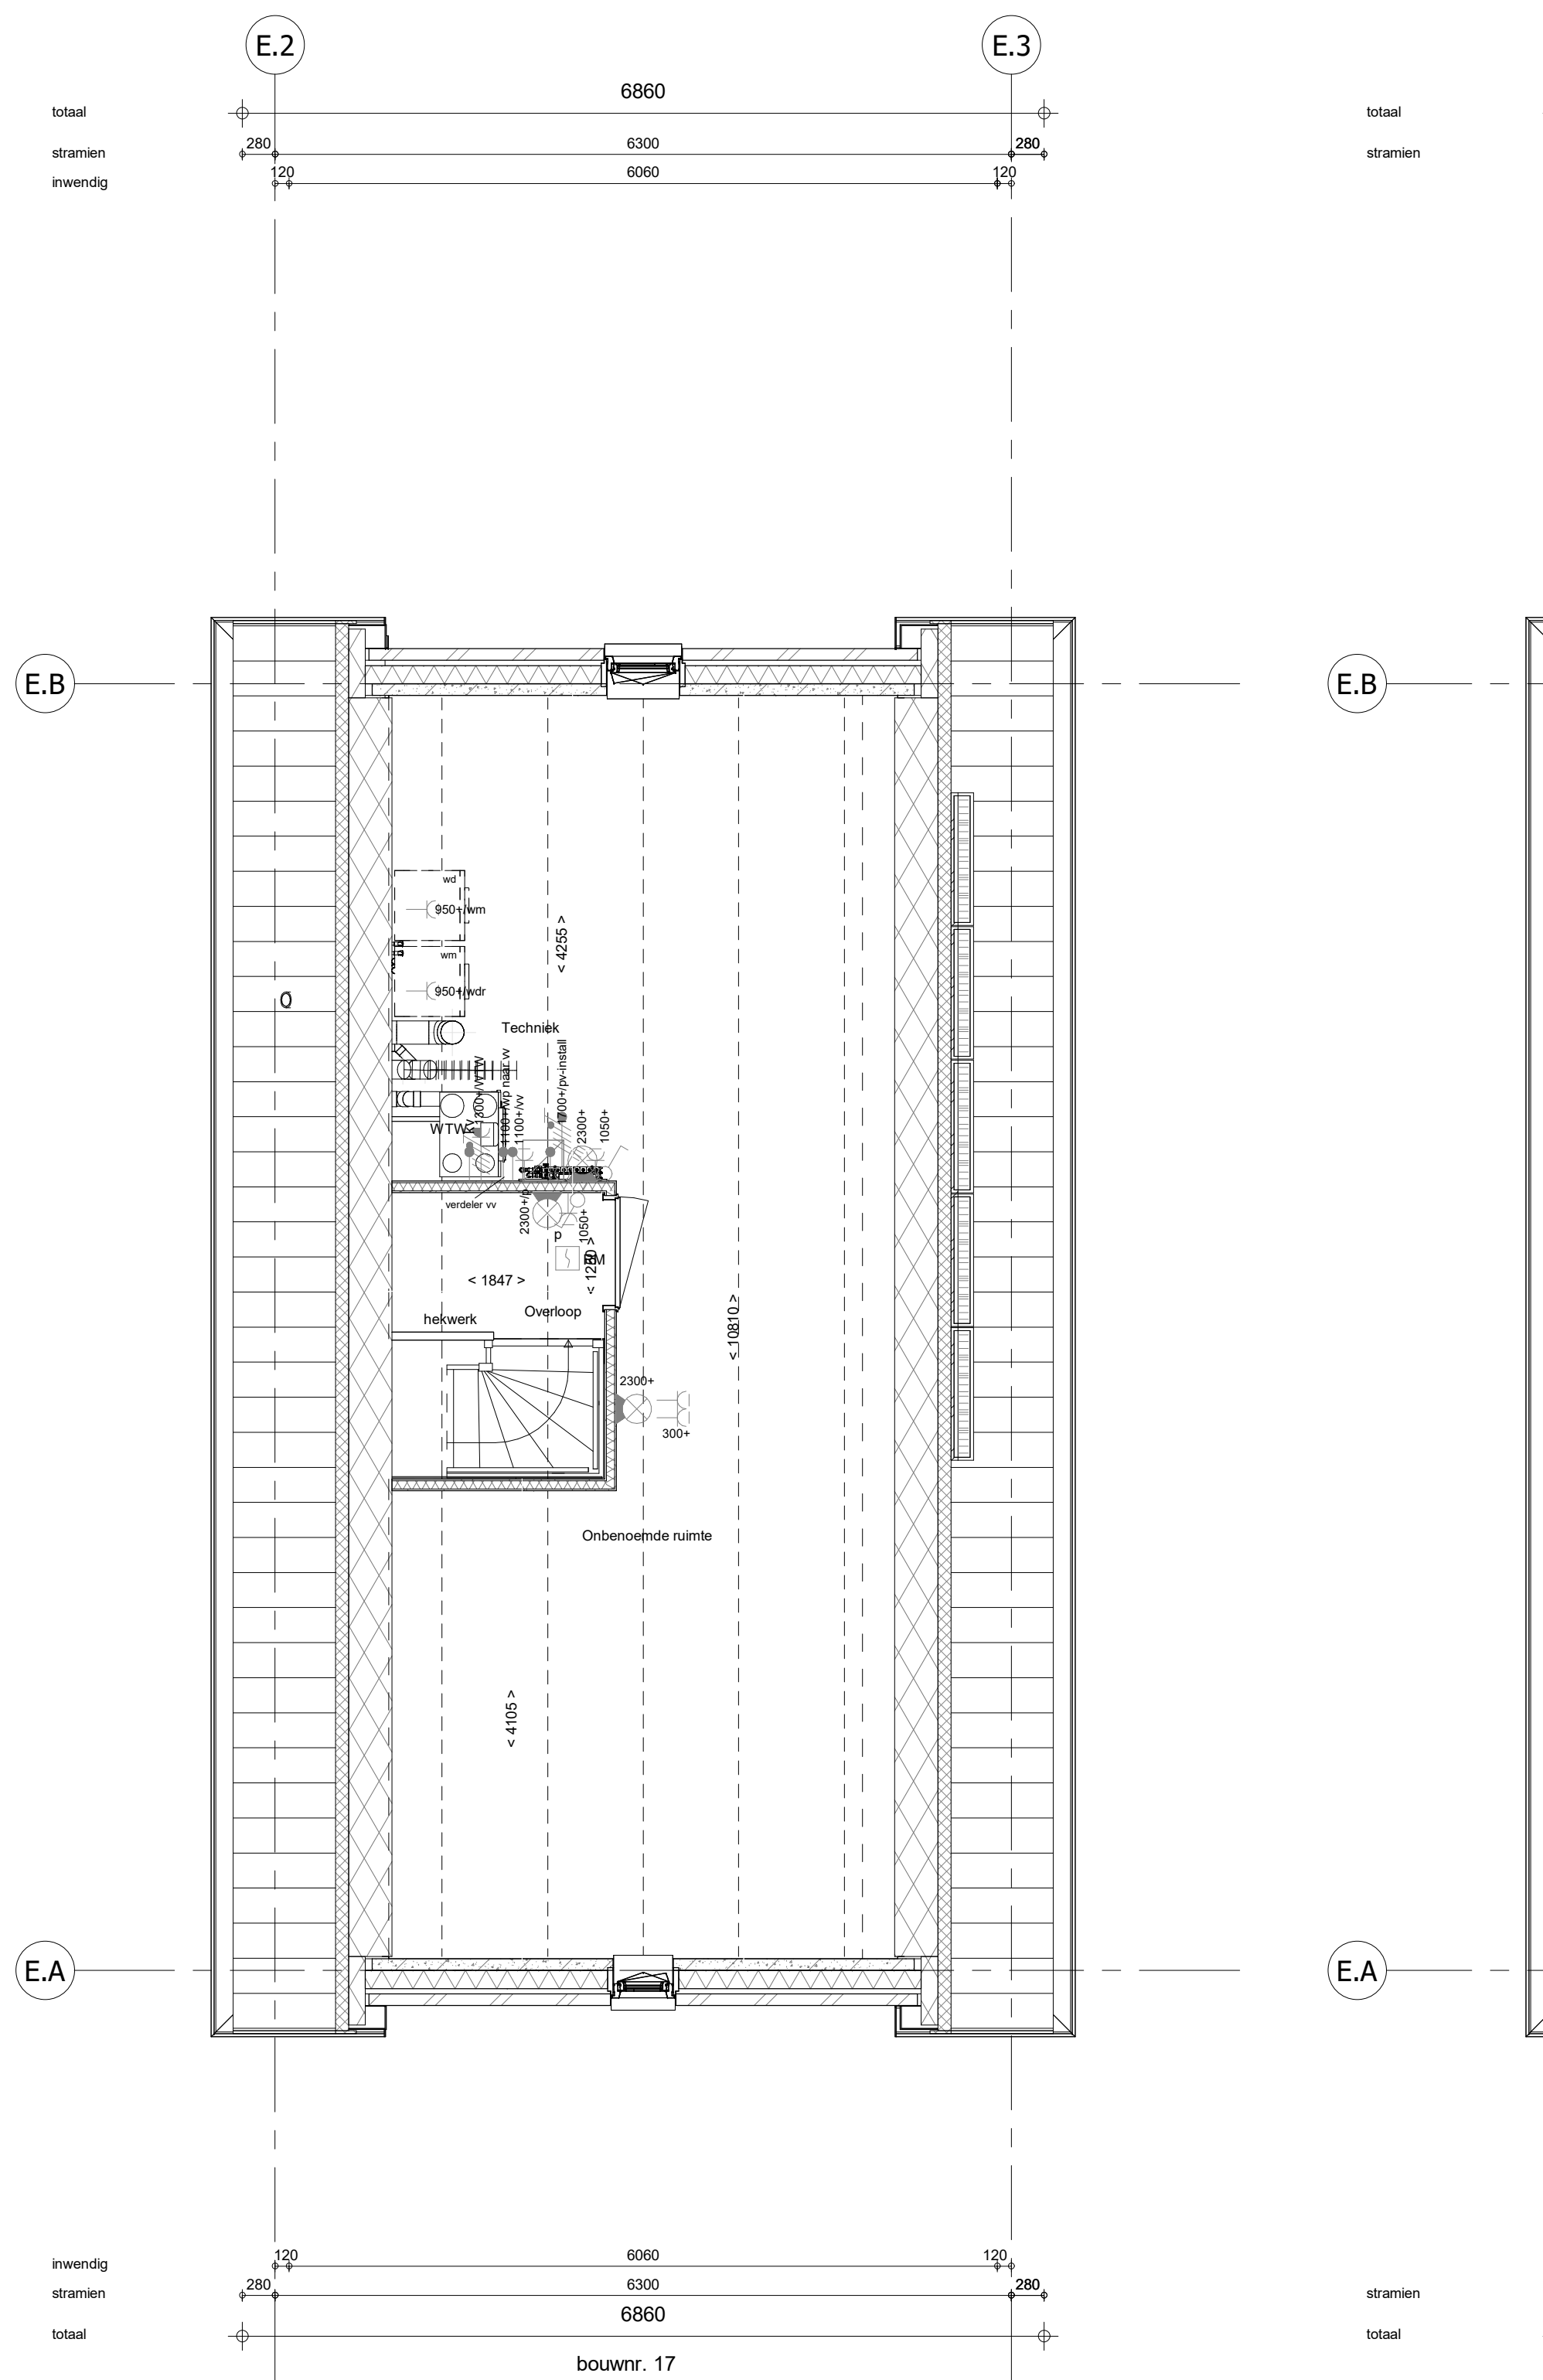

2e verdieping  
1 : 50

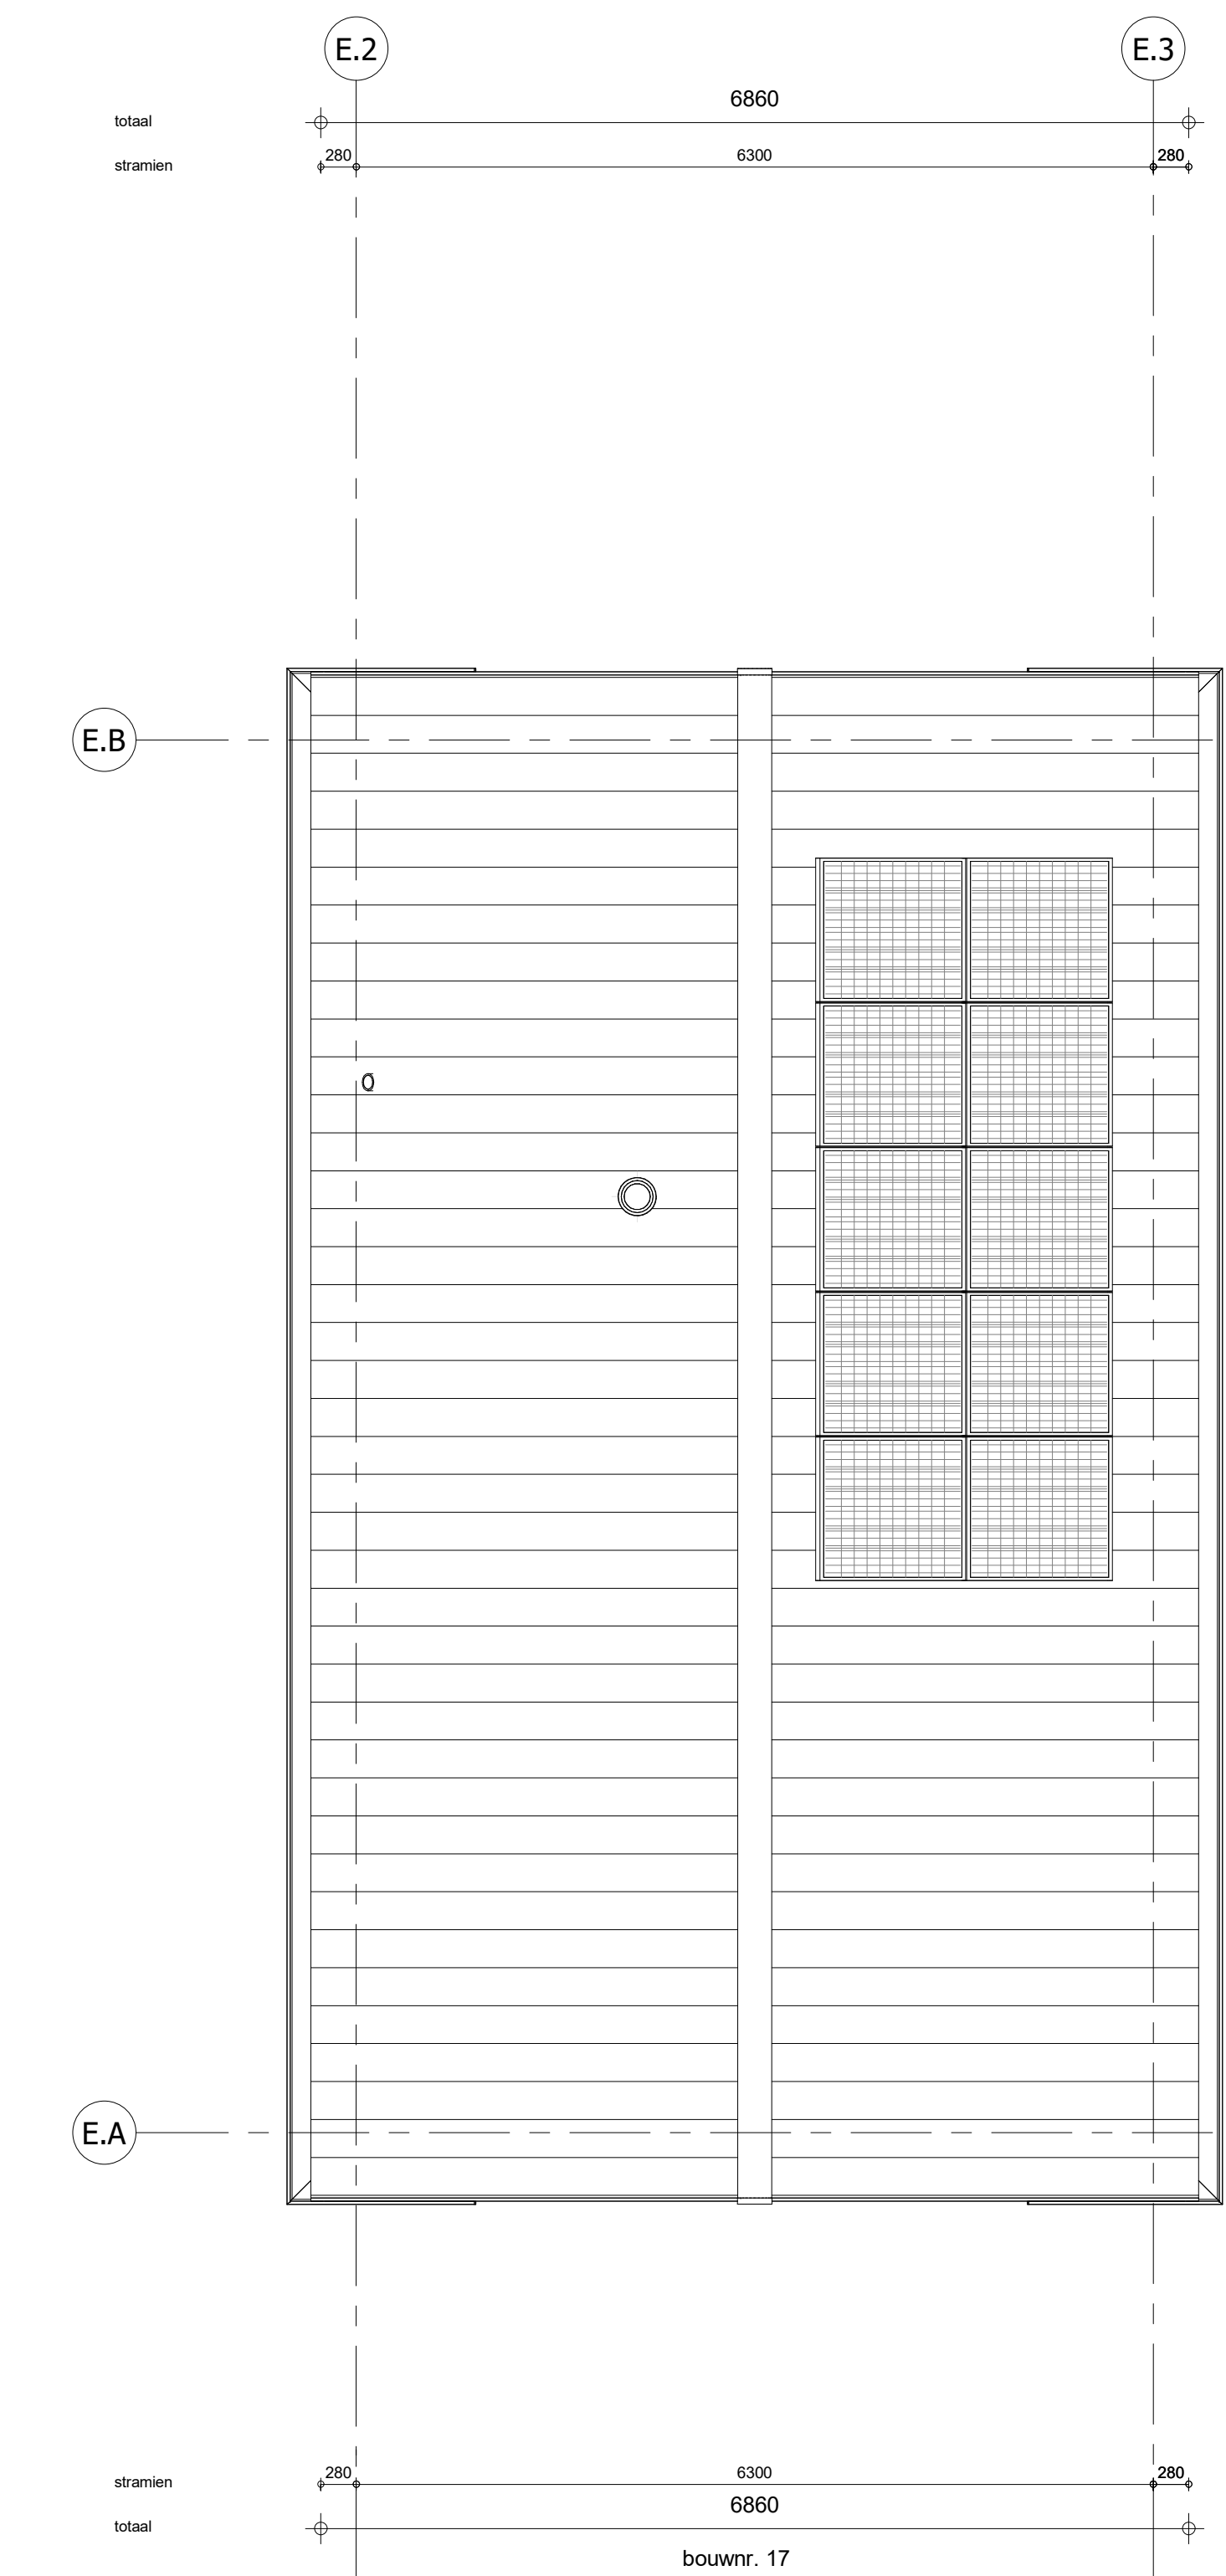

Dakaanzicht  
1 : 50

|   |  |
|---|--|
| <b>RENNOOI</b><br>Symbolen alleen van toepassing indien in de woning aangegeven                     |  |
| <b>ELEKTRISCHE INSTALLATIE</b>                                                                      |  |
| Aansluitpunt 1 fase, nul en beschermingscontact, pv-install bedraad, niet afgemonteerd (toes in mk) |  |
| Aansluitpunt voeding PV-installatie (indien PV-install aanwezig)                                    |  |
| Aansluitpunt niet bedraad                                                                           |  |
| Aansluitpunt DATA, bedraad niet afgemonteerd                                                        |  |
| Aansluitpunt DATA, bedraad en afgemonteerd                                                          |  |
| Dusbel                                                                                              |  |
| Centraal aardpunt                                                                                   |  |
| Centraaldoos tbv verlichting                                                                        |  |
| Bekrukker                                                                                           |  |
| Enkelpolige schakelaar met wandcontactdoos                                                          |  |
| Aansluitpunt tbv armatuur op wand                                                                   |  |
| Rookmelder, optisch op lichtnet conform NEN 2555                                                    |  |
| Schakelaar, 1-polig                                                                                 |  |
| Schakelaar, serie-                                                                                  |  |
| Schakelaar, wissel-                                                                                 |  |
| Schakelaar, wissel-, 2-voudige uitvoering                                                           |  |
| Schakelaar, wissel-/enkeelpolig                                                                     |  |
| Schakelaar, 3-standen tbv bediening ventilatie                                                      |  |
| Sturing naar wp (rbe)                                                                               |  |
| Na-roegeling (nr)                                                                                   |  |
| Kanaalvoeder (opgenomen in toevoer WTW)                                                             |  |
| Blindplaat t.b.v. voedingskabel berging                                                             |  |
| Verdeelinrichting                                                                                   |  |
| Wandcontactdoos 1-voudig met beschermingscontact                                                    |  |
| Wandcontactdoos 1-voudig met beschermingscontact, waterdicht                                        |  |
| Wandcontactdoos 2-voudig met beschermingscontact, verticaal                                         |  |
| Wandcontactdoos 2-voudig met beschermingscontact, horizontaal                                       |  |
| Wandcontactdoos met wisselschakelaar                                                                |  |
| Wandcontactdoos, perlex, 2x230V tbv fornuis                                                         |  |
| Wandcontactdoos, perlex, mv 230V, WP 400V                                                           |  |
| Dakdoorvoer t.b.v. PV (plat dak)                                                                    |  |
| PV                                                                                                  |  |
| Rintiereservering omvormer PV-installatie                                                           |  |
| PV-paneel                                                                                           |  |
| PV panelen ter indicatie, aantal en positie kan afwijken van tekening                               |  |
| aantal PV panelen conform de specifieke bouwnummer BENG berekening                                  |  |
| <b>VERWARMING - EN WATERINSTALLATIE</b>                                                             |  |
| hemelwaterafvoer                                                                                    |  |
| buitenkraan voorstrij                                                                               |  |
| opstelplaats warmtepomp (WP)                                                                        |  |
| opstelplaats expansievat                                                                            |  |
| opstelplaats verdeler-voerverwarming                                                                |  |
| verwarmingselement in badkamer                                                                      |  |
| electrich                                                                                           |  |
| <b>RENNOOI GEVEL</b>                                                                                |  |
| opstelplaats gebalanceerde ventilatie (WTW)                                                         |  |
| afzuigpunt mechanische ventilatie plafond                                                           |  |
| afzuigpunt mechanische ventilatie wand                                                              |  |
| WTW doorvoer                                                                                        |  |
| ontluchting rotering                                                                                |  |
| sussrooster                                                                                         |  |
| ventilatorrooster                                                                                   |  |
| screen                                                                                              |  |
| toevoerpunt mechanische ventilatie plafond                                                          |  |
| toevoerpunt mechanische ventilatie wand                                                             |  |
| <b>BOUWKUNDIG</b>                                                                                   |  |
| knijpluk                                                                                            |  |
| entree symbol                                                                                       |  |
| betonwanden                                                                                         |  |
| isolatie 155 mm                                                                                     |  |
| metselwerk 100 mm                                                                                   |  |
| gasbeton 70/100mm                                                                                   |  |
| ongesoleerde lichte scheidingswand 100 mm                                                           |  |
| geïsoleerde lichte scheidingswand 100 mm                                                            |  |
| HSB-wand, 118mm                                                                                     |  |
| houten wand berging / zij-aanbouw                                                                   |  |
| dakpakket                                                                                           |  |
| ribbenvloer 350 mm                                                                                  |  |
| plafvloer 200 mm                                                                                    |  |
| dekvloer 70 mm                                                                                      |  |
| <b>OPSTELPLAATS</b>                                                                                 |  |
| wm = wasmachine                                                                                     |  |
| wd = wasdroger                                                                                      |  |
| Draarichting Volgens DIN-norm                                                                       |  |
| knijstreepmethode gedeelte onbetoend                                                                |  |
| <b>RENNOOI BEGLAZING</b>                                                                            |  |
| inbraakwerendheidsklasse 2 volgens NEN 5096                                                         |  |
| beglazing dubbel isolierend                                                                         |  |
| beglazing triple isolierend                                                                         |  |
| beglazing dubbel isolierend, letsveilig                                                             |  |
| beglazing triple isolierend, letsveilig                                                             |  |
| beglazing dubbel isolierend, doorvalveilig                                                          |  |
| beglazing triple isolierend, doorvalveilig                                                          |  |
| beglazing, metglas                                                                                  |  |
| beglazing, 30 min. brandwerend                                                                      |  |
| beglazing, geluïdwerend                                                                             |  |
| beglazing, zonwerend                                                                                |  |

\* Aan de aanwijzingen in deze tekening kunnen geen rechten worden ontleend. Deze dienen uitsluitend ter Richtlijn.

| Wijziging nr.                              | Wijziging datum            | Wijziging omschrijving |
|--------------------------------------------|----------------------------|------------------------|
| <b>Projectinformatie</b>                   |                            |                        |
| Projectnaam:                               | Middelburg Mortiere        |                        |
| Projectlocatie:                            | Middelburg                 |                        |
| Projectnr.:                                | Definitief                 |                        |
| <b>Opdrachtgever:</b> Heijmans Vastgoed BV |                            |                        |
| Architect:                                 | INBO                       |                        |
| Projectfase:                               | Verkoopstekening           |                        |
| Onderwerp:                                 | Overzichtstekening bnr. 17 |                        |
|                                            | Plattegr, gevel, doorsnede |                        |
| <b>Projectinformatie</b>                   |                            |                        |
| Projectnaam:                               | Middelburg Mortiere        |                        |
| Projectlocatie:                            | Middelburg                 |                        |
| Projectnr.:                                | Definitief                 |                        |
| Opdrachtgever:                             | Heijmans Vastgoed BV       |                        |
| Architect:                                 | INBO                       |                        |
| Projectfase:                               | Verkoopstekening           |                        |
| Onderwerp:                                 | Overzichtstekening bnr. 17 |                        |
|                                            | Plattegr, gevel, doorsnede |                        |

**heijmans**  
Woningbouw

Geplaatst op: 21-11-2025  
Schaal: 1:50  
Datum: 21-11-2025  
Gek.: VCS

VK-9.002-E

Aankoop: Docus (VCS) 47000-02 HVC - Middelburg Mortiere (VCS) 47000-02 HVC - Middelburg Mortiere (VCS) 47000-02 HVC - Middelburg Mortiere (VCS) 47000-02 HVC