





bouwtr. 11

voorgevel  
1 : 50

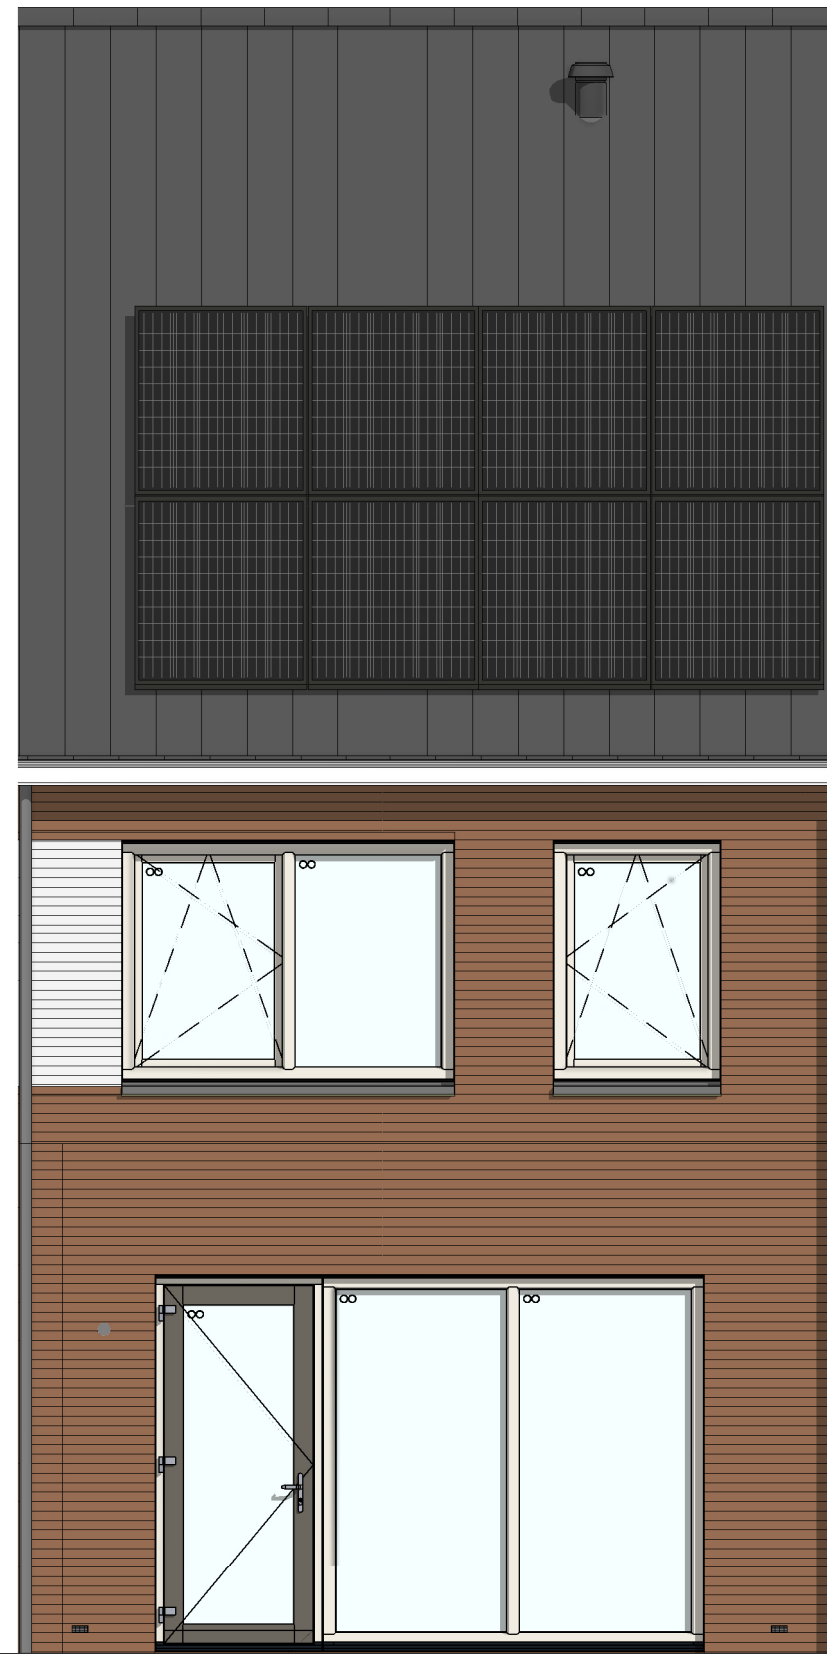


bouwtr. 11

achtergevel  
1 : 50

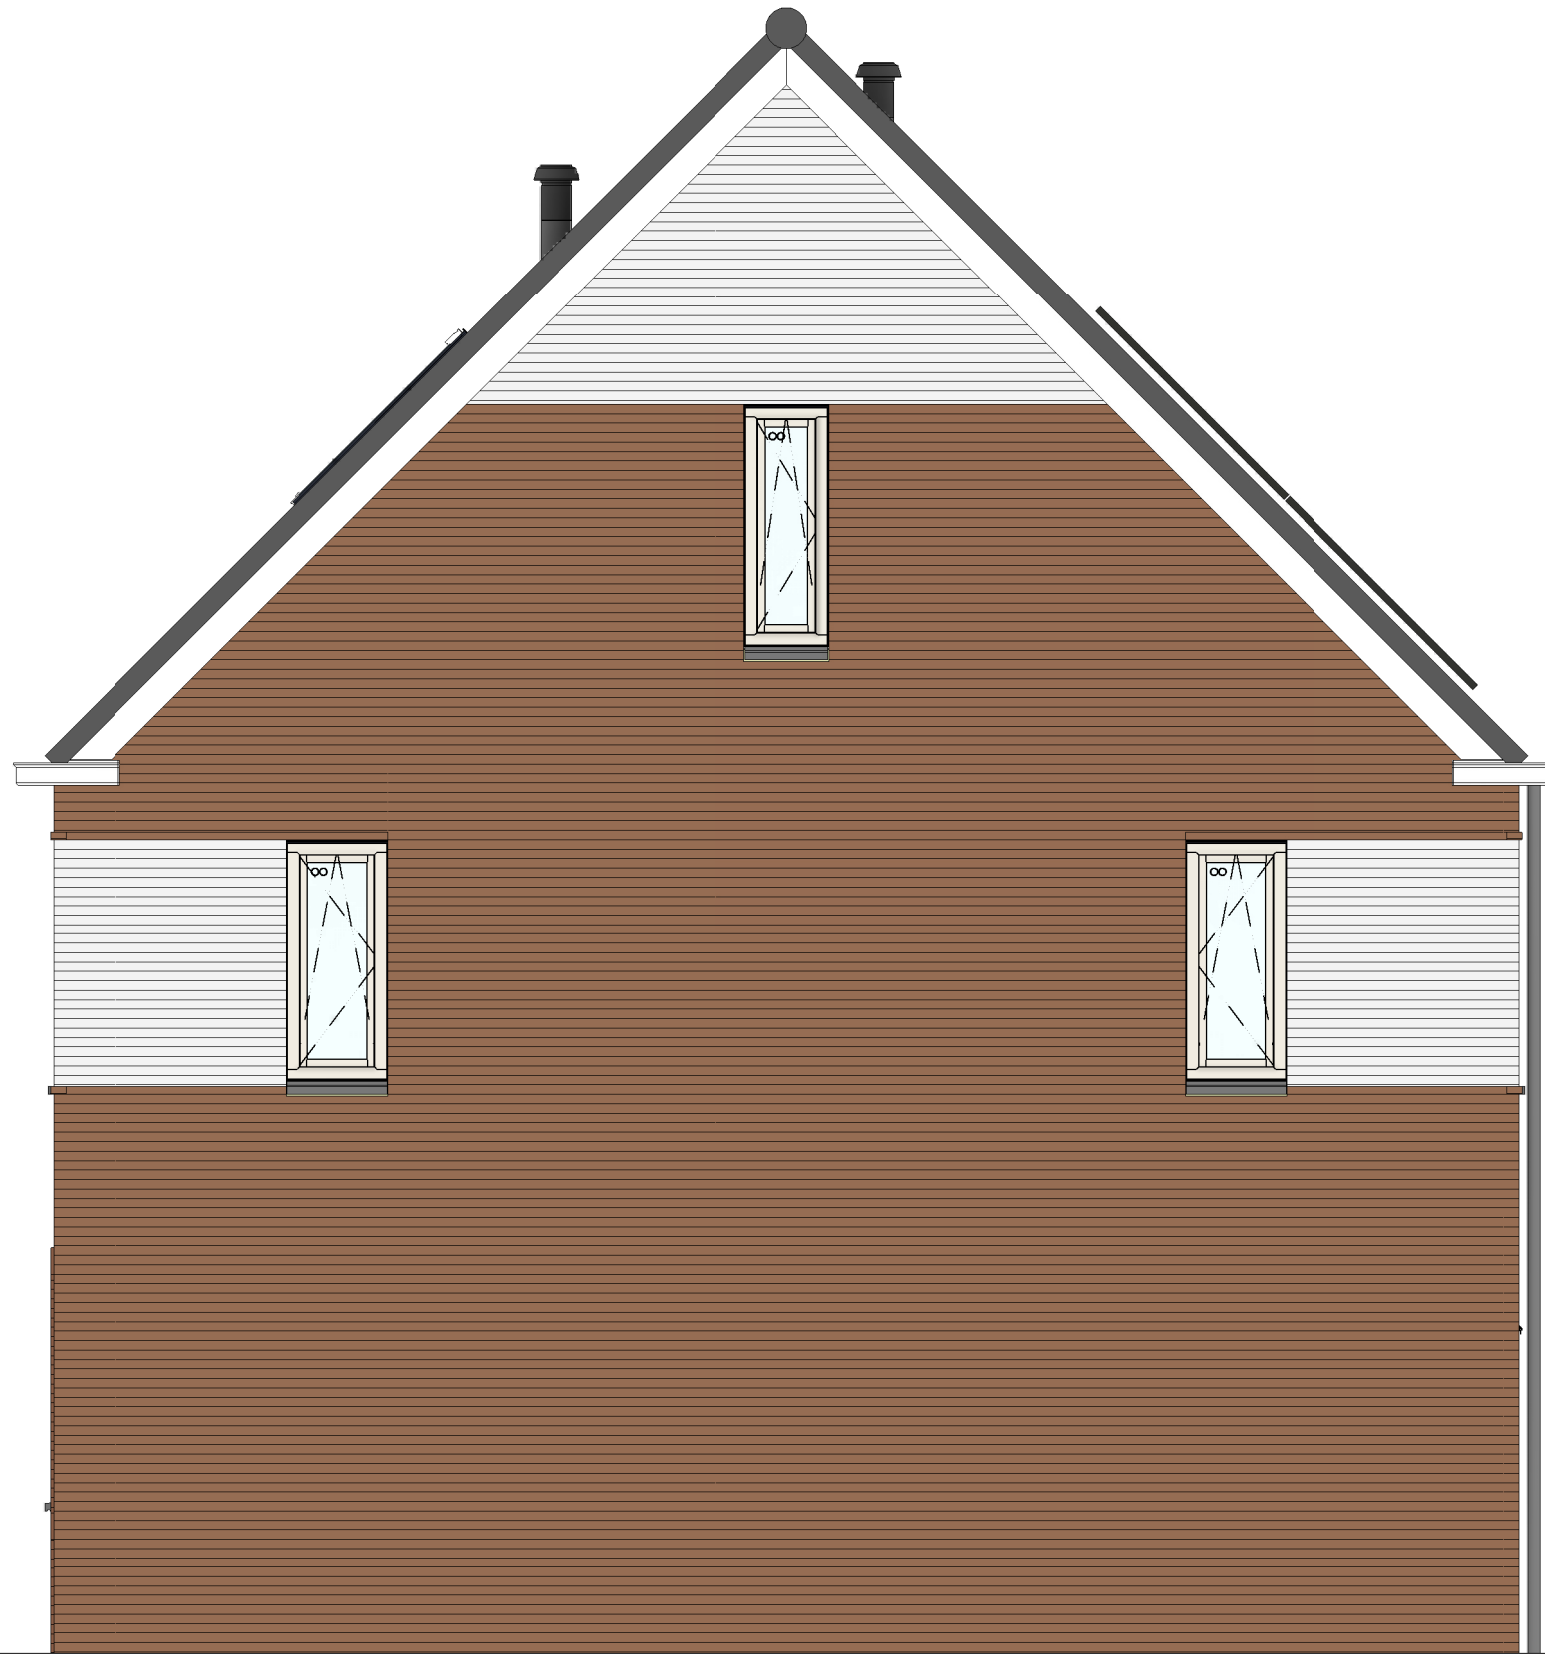


bouwtr. 11

rechtzijdigevel  
1 : 50

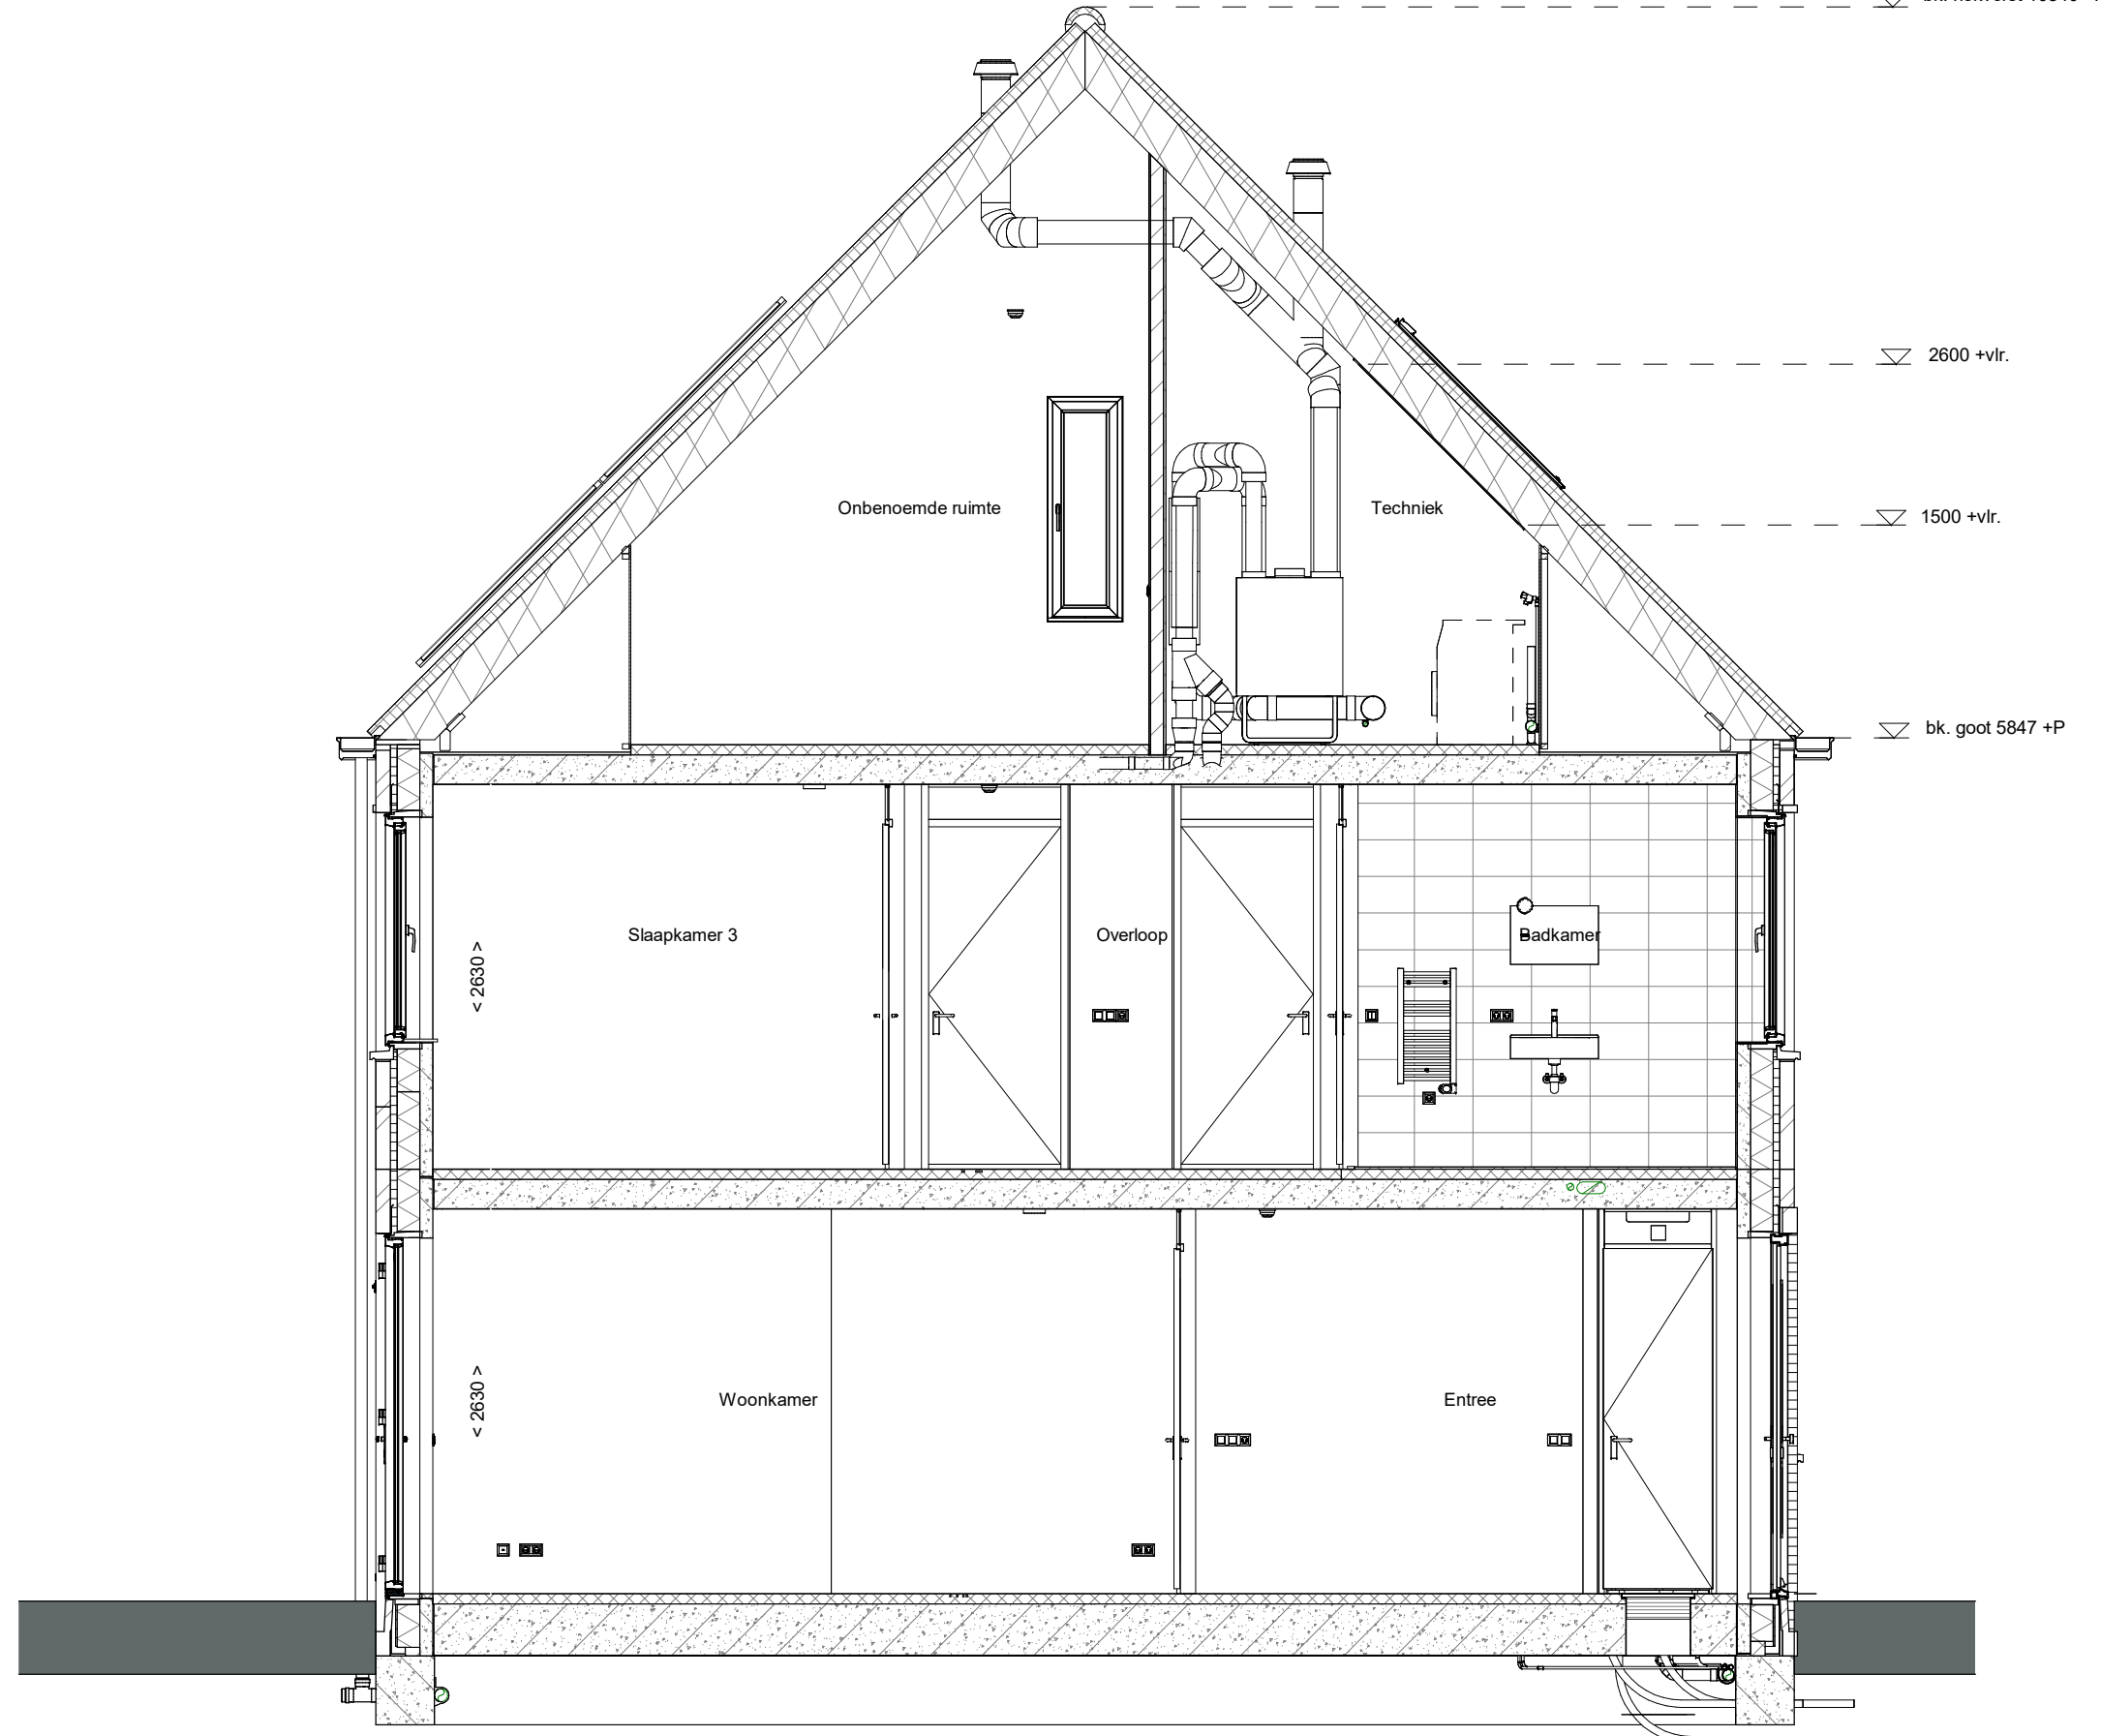


doorsnede A-A  
1 : 50

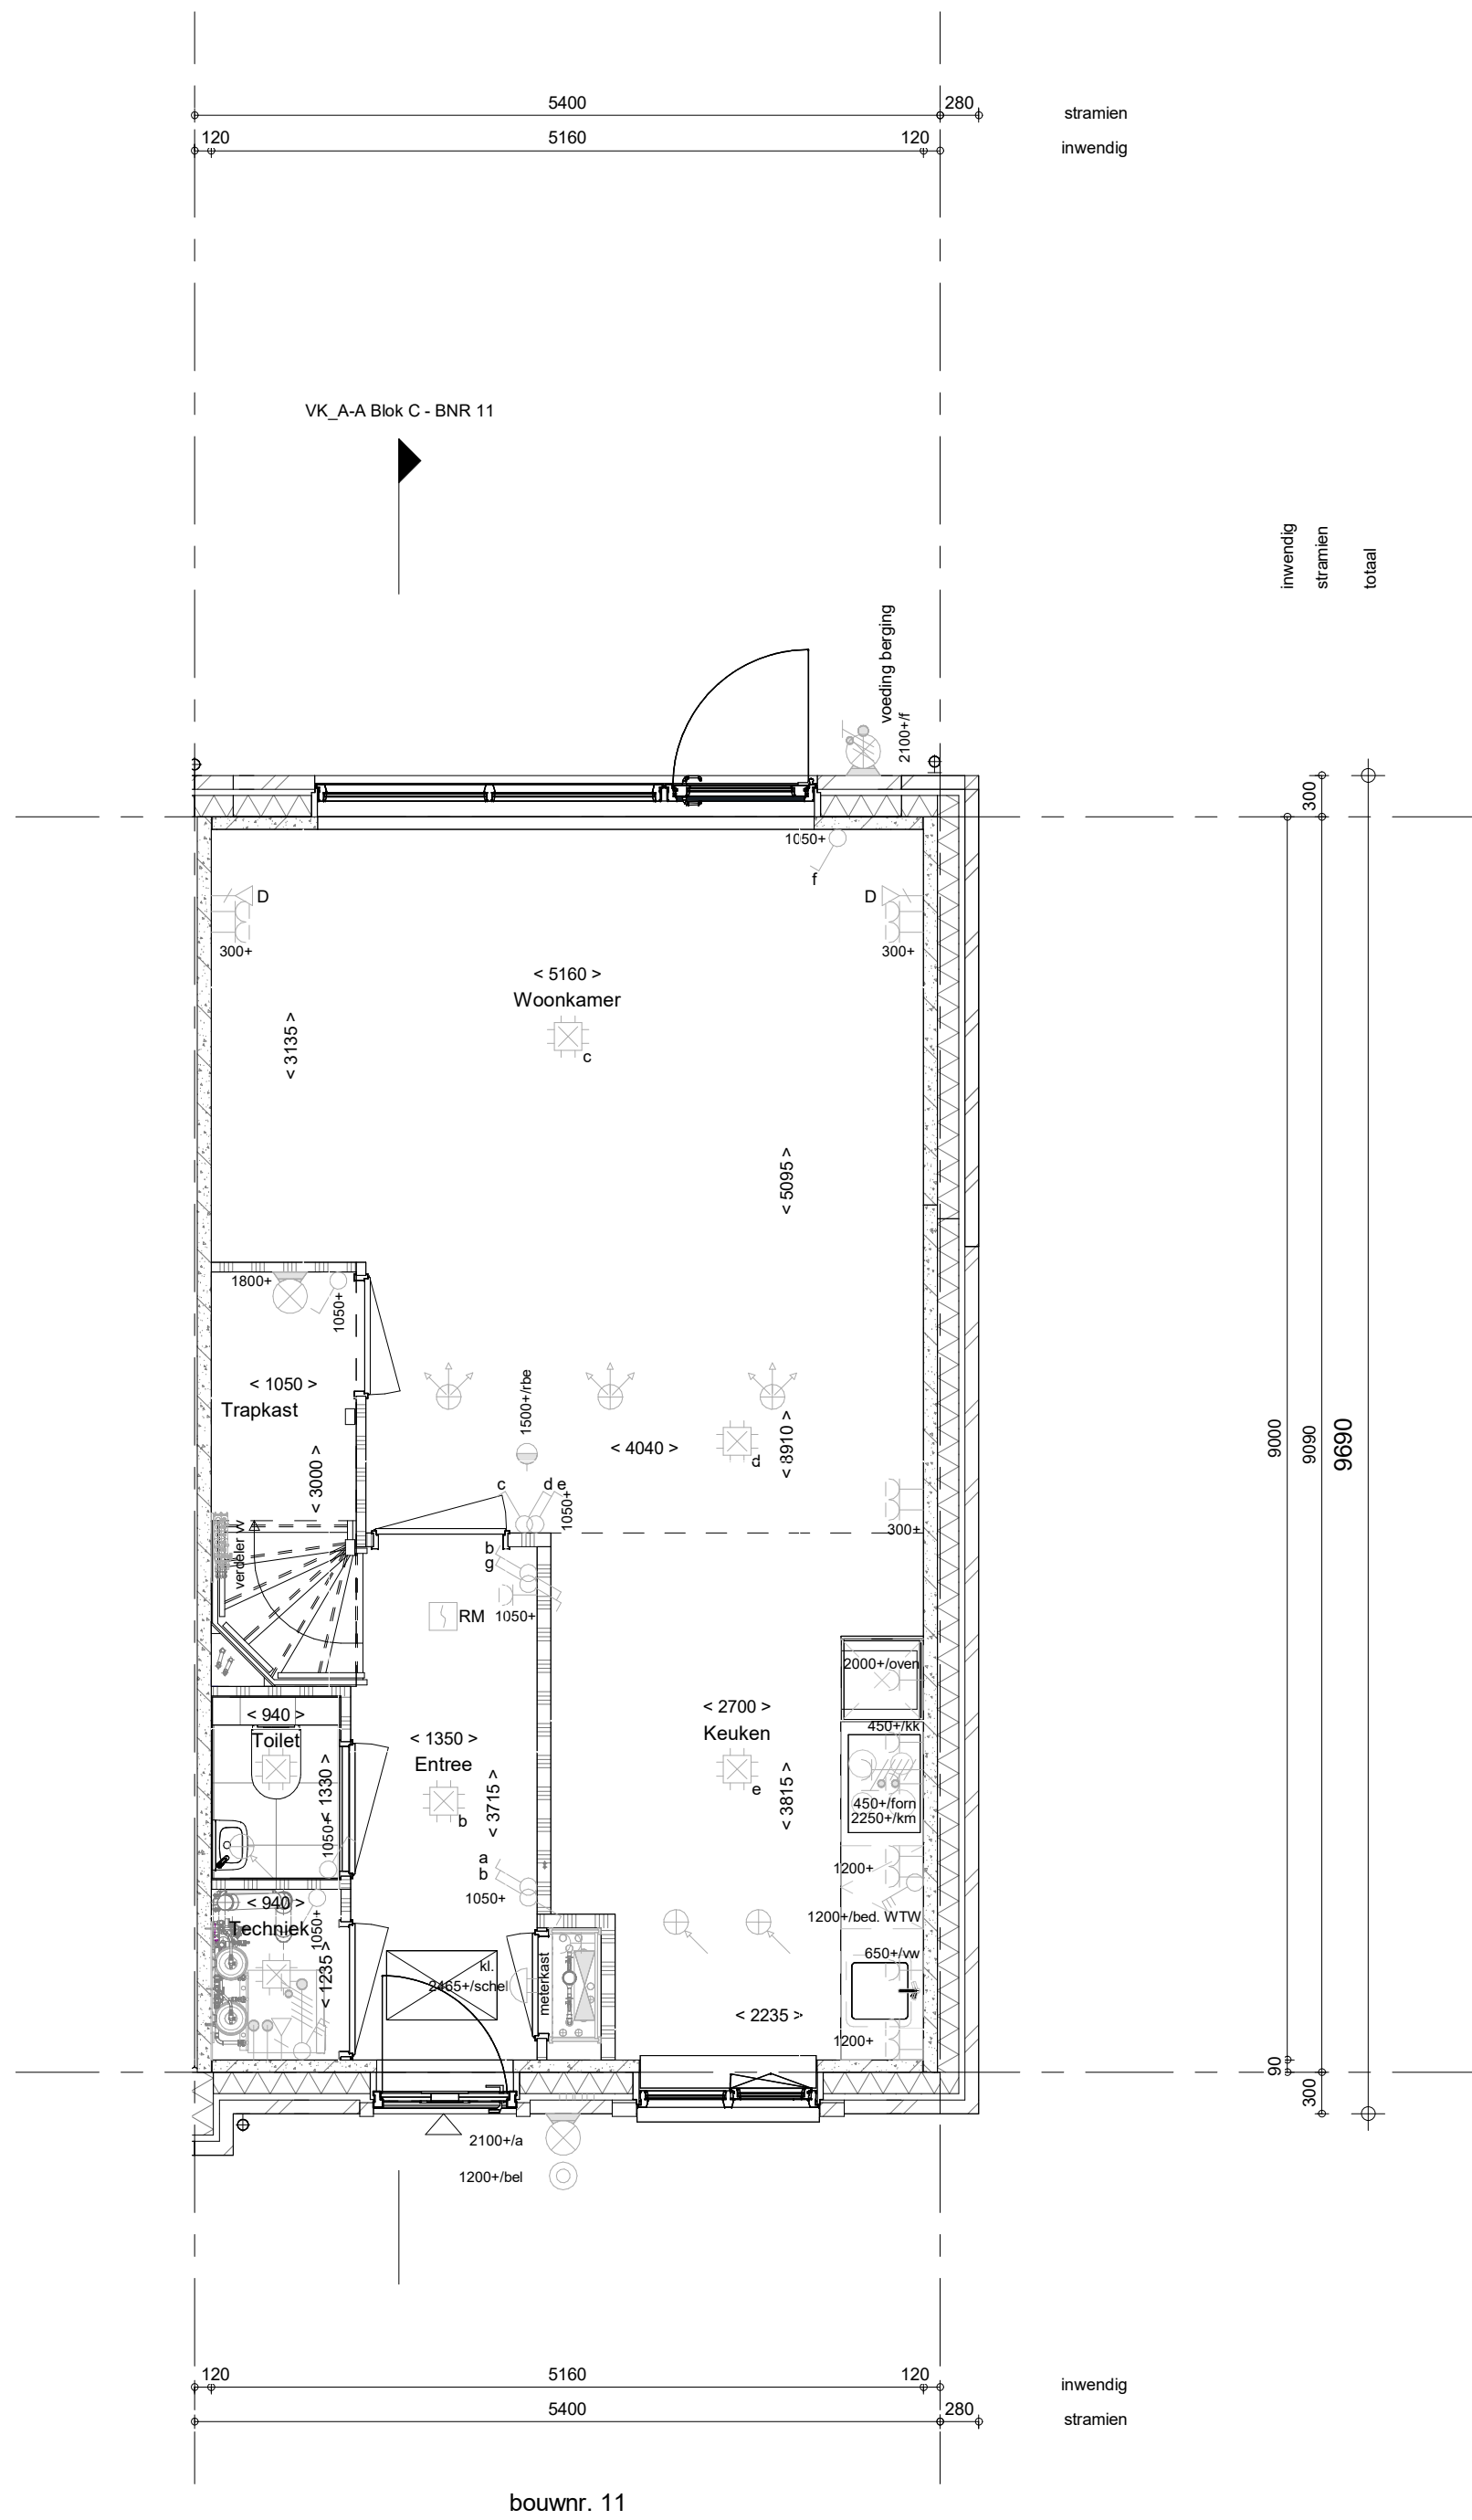


bouwtr. 11

Begane grond  
1 : 50

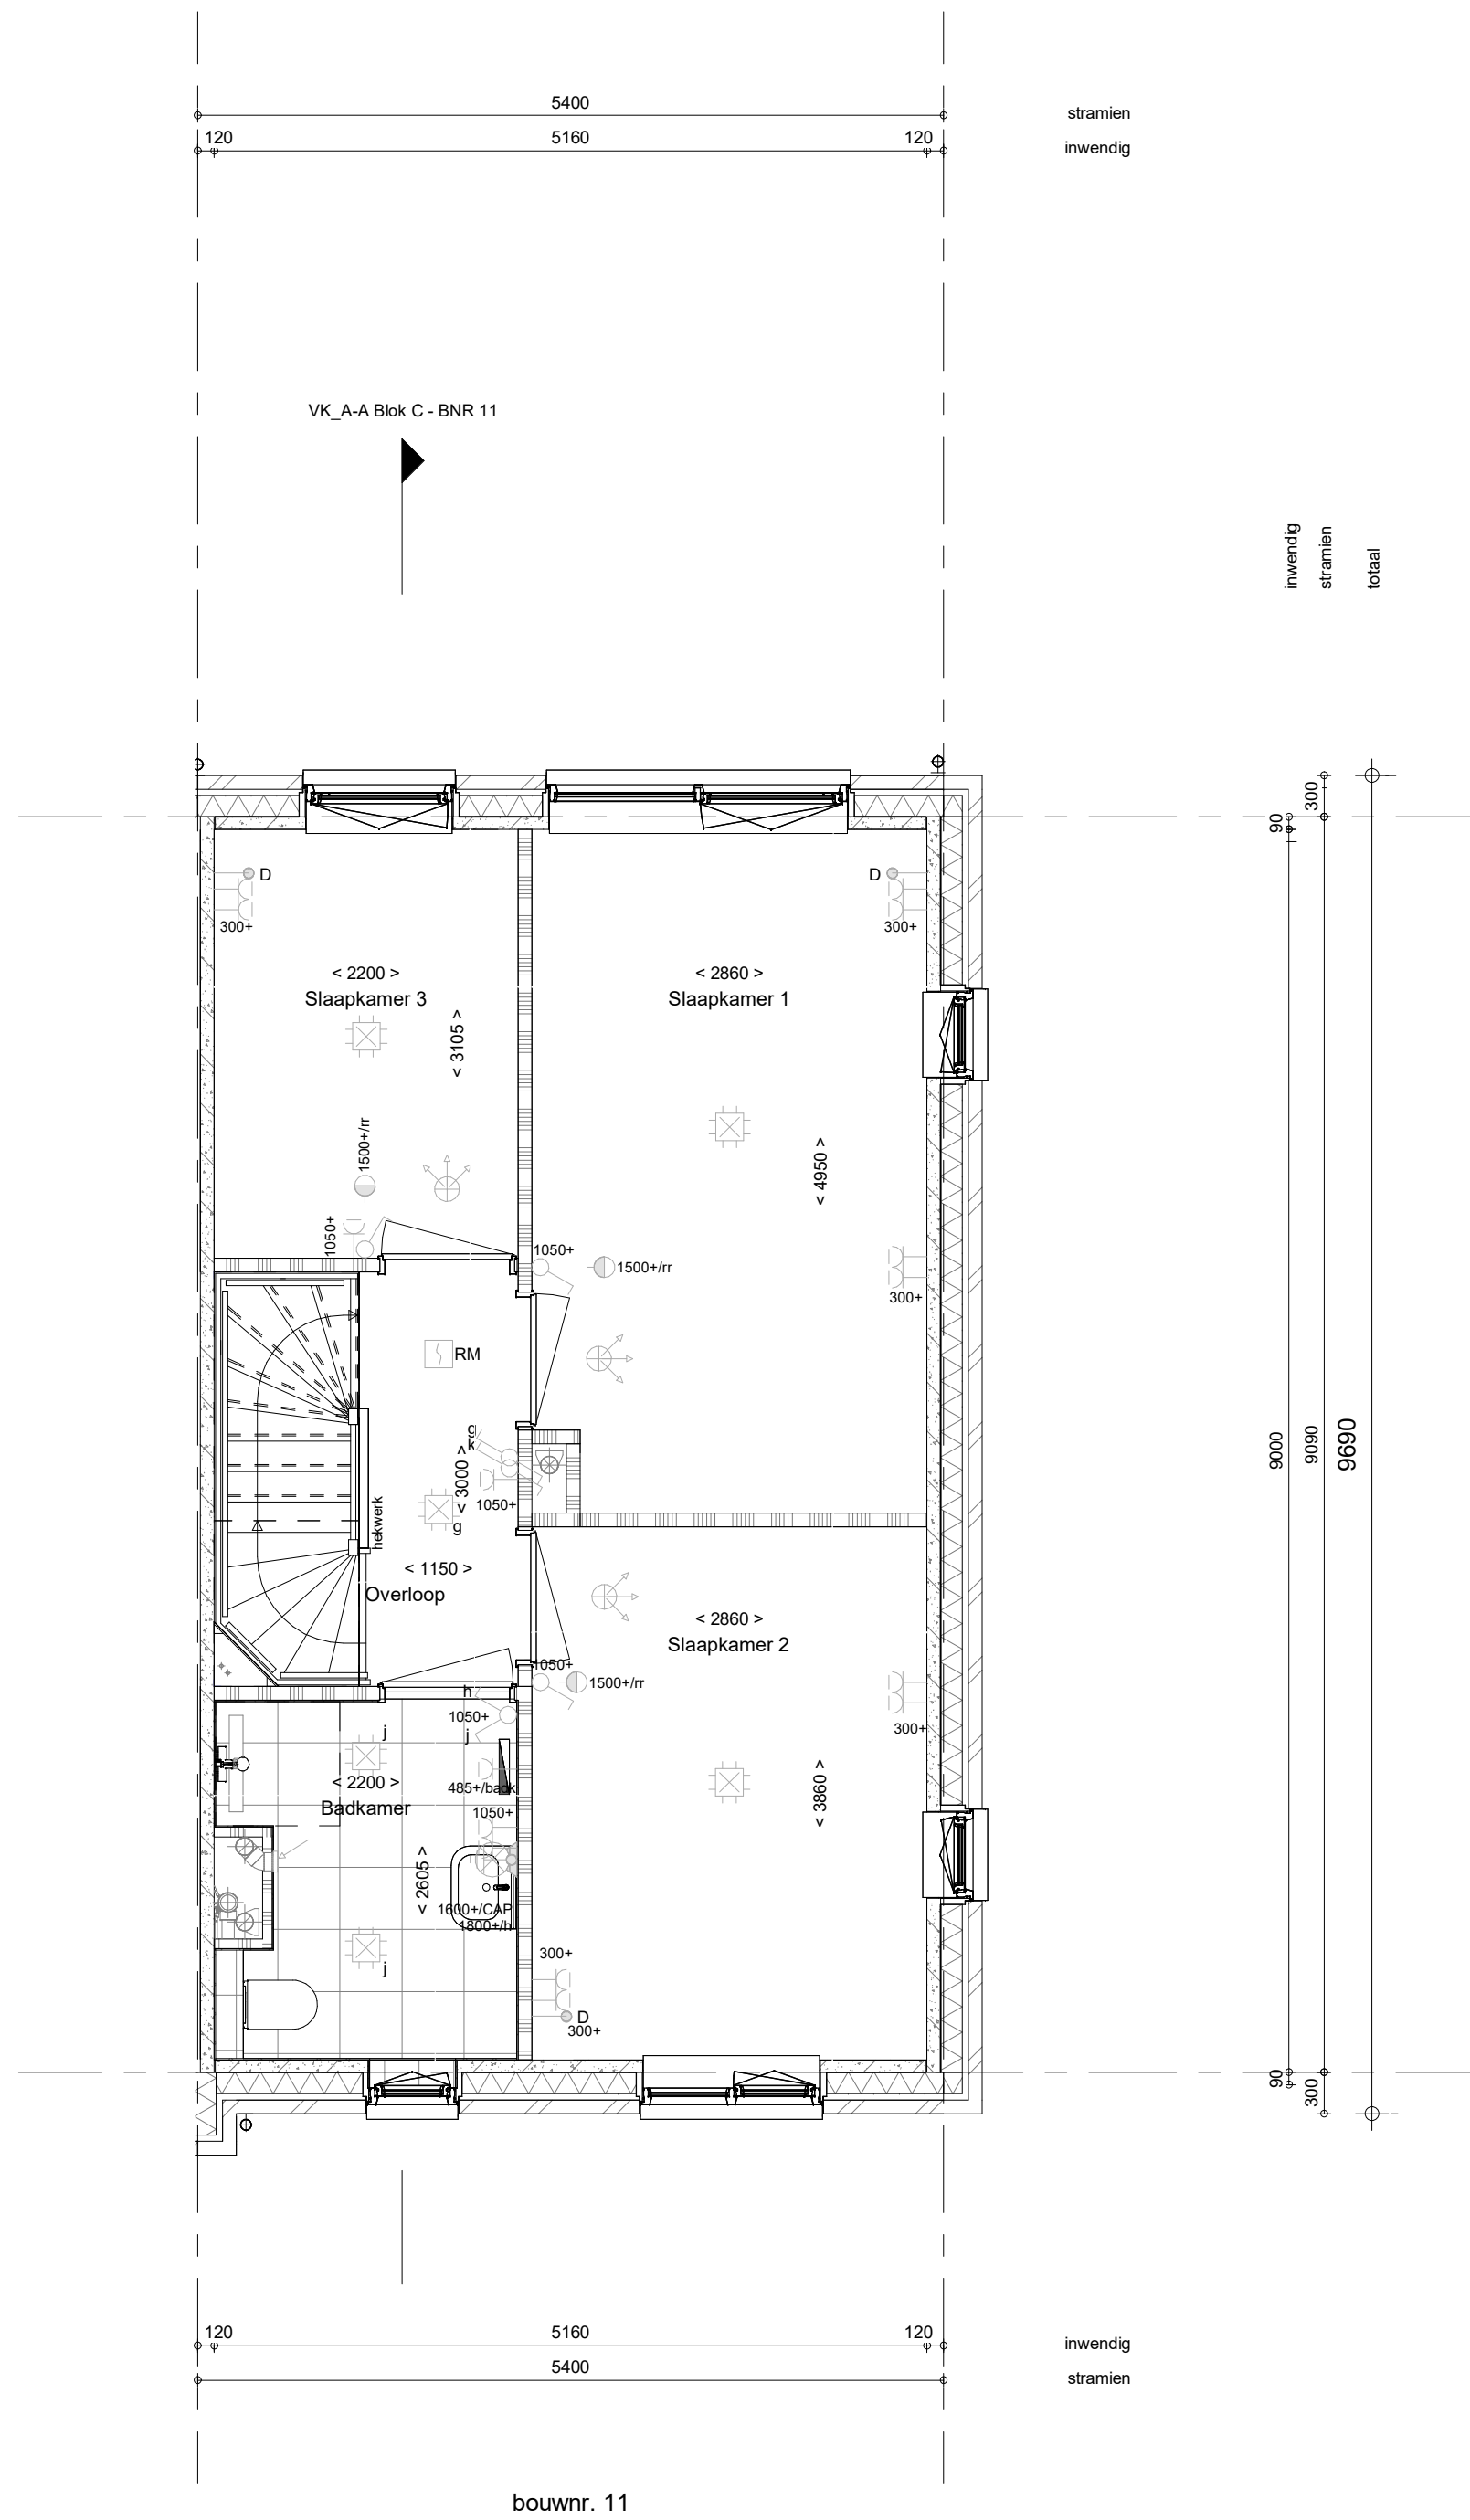

bouwtr. 11

1e verdieping  
1 : 50

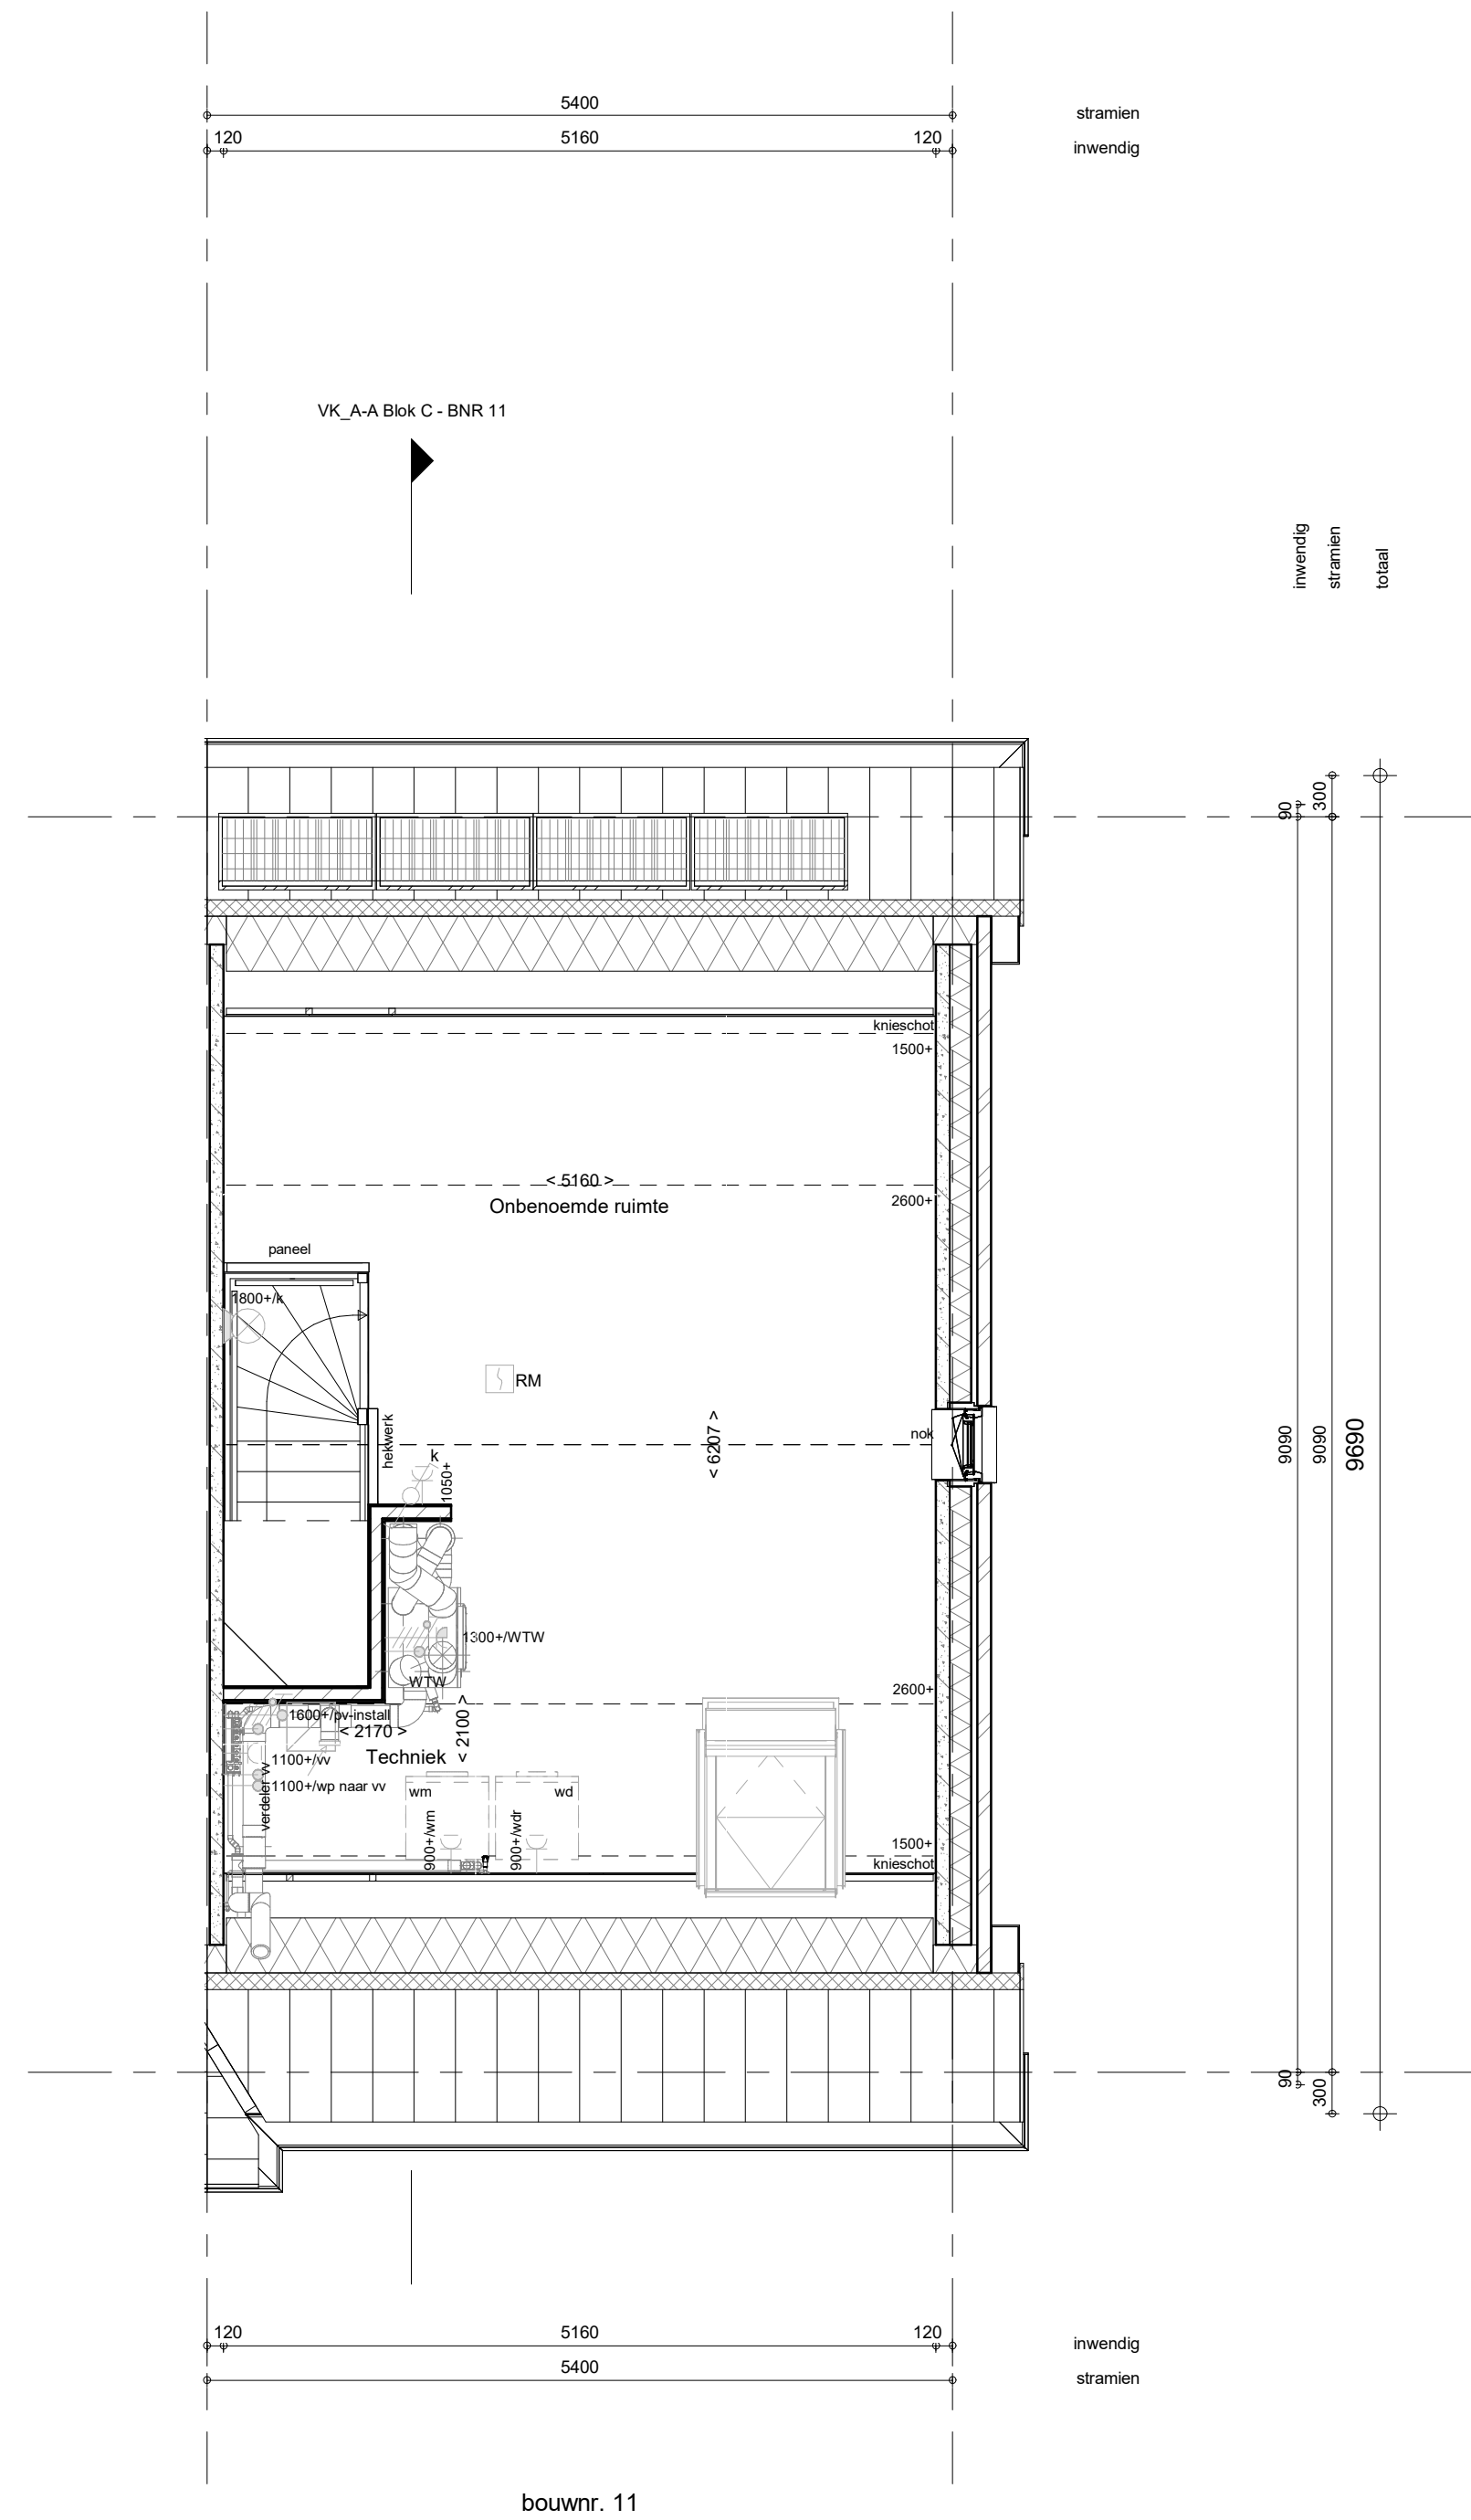

bouwtr. 11

2e verdieping  
1 : 50

- RENNVOOI**  
Symbolen alleen van toepassing indien in de woning aangegeven
- ELEKTRISCHE INSTALLATIE**
- Aansluitpunt 1 fase, nul en beschermingscontact, pv-install bedraad, niet afgemonteerd (loos in mk)
  - Aansluitpunt voeding PV-installatie (indien PV-install aanwezig)
  - Aansluitpunt niet bedraad
  - Aansluitpunt DATA, bedraad niet afgemonteerd
  - Aansluitpunt DATA, bedraad en afgemonteerd
  - Deurbel
  - Centraal aardpunt
  - Centraaldoos tbv verlichting
  - Bedrukker
  - Enkelpolige schakelaar met wandcontactdoos
  - Aansluitpunt tbv armatuur op wand
  - Rookmelder, optisch op lichtnet conform NEN 2555
  - Schakelaar, 1-polig
  - Schakelaar, serie-
  - Schakelaar, wissel-
  - Schakelaar, wissel-, 2-voudige uitvoering
  - Schakelaar, wissel-/enkelpolig
  - Schakelaar, 3-standen tbv bediening ventilatie
  - Sluiting naar wip (tbe)
  - Na-regeling (tr)
  - Kanaalvoeler (opgenomen in toevoer WTW)
  - Blindplaat t.b.v. voedingskabel berging
  - Verdeelinrichting
  - Wandcontactdoos 1-voudig met beschermingscontact
  - Wandcontactdoos 1-voudig met beschermingscontact, waterdicht
  - Wandcontactdoos 2-voudig met beschermingscontact, verticaal
  - Wandcontactdoos 2-voudig met beschermingscontact, horizontaal
  - Wandcontactdoos met wisselschakelaar
  - Wandcontactdoos, perilex, 2x230V tbv fornuis
  - Wandcontactdoos, perilex, mv 230V, WP 400V
  - Dakdoorvoer t.b.v. PV (plat dak)
  - PV
  - Ruimtereservering omvormer PV-installatie
  - PV-paneel
  - PV panelen ter indicatie, aantal en positie kan afwijken van tekening
  - aantal PV panelen conform de specifieke bouwnummer BENG berekening
- VERWARMING - EN WATERINSTALLATIE**
- hemelwaterafvoer
  - buitenkraan vorstvrij
  - opstelplaats warmtepomp (WP)
  - opstelplaats expansievat
  - opstelplaats verdeler-voerverwarming
  - verwarmingselement in badkamer
  - elektrisch
- RENNVOOI GEVEL**
- sturoorster
  - ventilatieoroster
  - screen
  - toevoerpunt mechanische ventilatie plafond
  - toevoerpunt mechanische ventilatie wand
- VENTILATIE INSTALLATIE**
- opstelplaats gebalanceerde ventilatie (WTW)
  - afzuigpunt mechanische ventilatie plafond
  - afzuigpunt mechanische ventilatie wand
  - WTW doorvoer
  - ontluchting riolering
- BOUWKUNDIG**
- kruipruimte
  - entree symbol
  - betonwanden
  - isolatie 155 mm
  - metalselwerk 100 mm
  - gipsbeton 70/100mm
  - ongelaste lichte scheidingwand 100 mm
  - geïsoleerde lichte scheidingwand 100 mm
  - HSB-wand, 118mm
  - houten wand berging / zij-aanbouw
  - dakpakket
  - ribbenvloer 350 mm
  - plaatvloer 200 mm
  - dekvloer 70 mm
  - OPSTELPLAATS
  - wm = wasmachine
  - wd = wasdroger
  - draaichijting volgens NEN 106
  - krijtstreepmethode gedeelte onbenaemd
- RENNVOOI BEGLAZING**
- inbraakwerendheidsklasse 2 volgens NEN 5006
  - beglazing dubbel isolierend
  - beglazing triple isolierend
  - beglazing dubbel isolierend, letselveilig
  - beglazing triple isolierend, letselveilig
  - beglazing dubbel isolierend, doorvalveilig
  - beglazing triple isolierend, doorvalveilig
  - beglazing, matglas
  - beglazing, 30 min. brandwerend
  - beglazing, geluidswerend
  - beglazing, zonwerend

\* Aan de aanwijzingen in deze tekening kunnen geen rechten worden ontleend. Deze dienen uitsluitend ter illustratie.

| Wijziging nr.   | Wijziging datum                 | Wijziging omschrijving |
|-----------------|---------------------------------|------------------------|
| Projectnaam:    | Mortiere Middelburg fase 4 en 5 |                        |
| Projectlocatie: | Middelburg                      |                        |
| Projectnr.:     | G-107833                        |                        |
| Opdrachtgever:  | Heijmans Vastgoed Zuid          |                        |
| Architect:      | INBO                            |                        |
| Projectfase:    | Verkooptekening                 |                        |
| Onderwerp:      | OVZT BNR 11                     |                        |
|                 | Plattegr, gevel, doorsnede      |                        |
| Projectnaam:    | Mortiere Middelburg fase 4 en 5 |                        |
| Projectlocatie: | Middelburg                      |                        |
| Projectnr.:     | G-107833                        |                        |
| Opdrachtgever:  | Heijmans Vastgoed Zuid          |                        |
| Architect:      | INBO                            |                        |
| Projectfase:    | Verkooptekening                 |                        |
| Onderwerp:      | OVZT BNR 11                     |                        |
|                 | Plattegr, gevel, doorsnede      |                        |

heijmans  
Woningbouw

Projectnaam: Mortiere Middelburg fase 4 en 5  
Projectlocatie: Middelburg  
Projectnr.: G-107833

Opdrachtgever: Heijmans Vastgoed Zuid  
Architect: INBO  
Projectfase: Verkooptekening  
Onderwerp: OVZT BNR 11

Plattegr, gevel, doorsnede

VK-9.011