





bouwnr. 22

voorgevel  
1 : 50

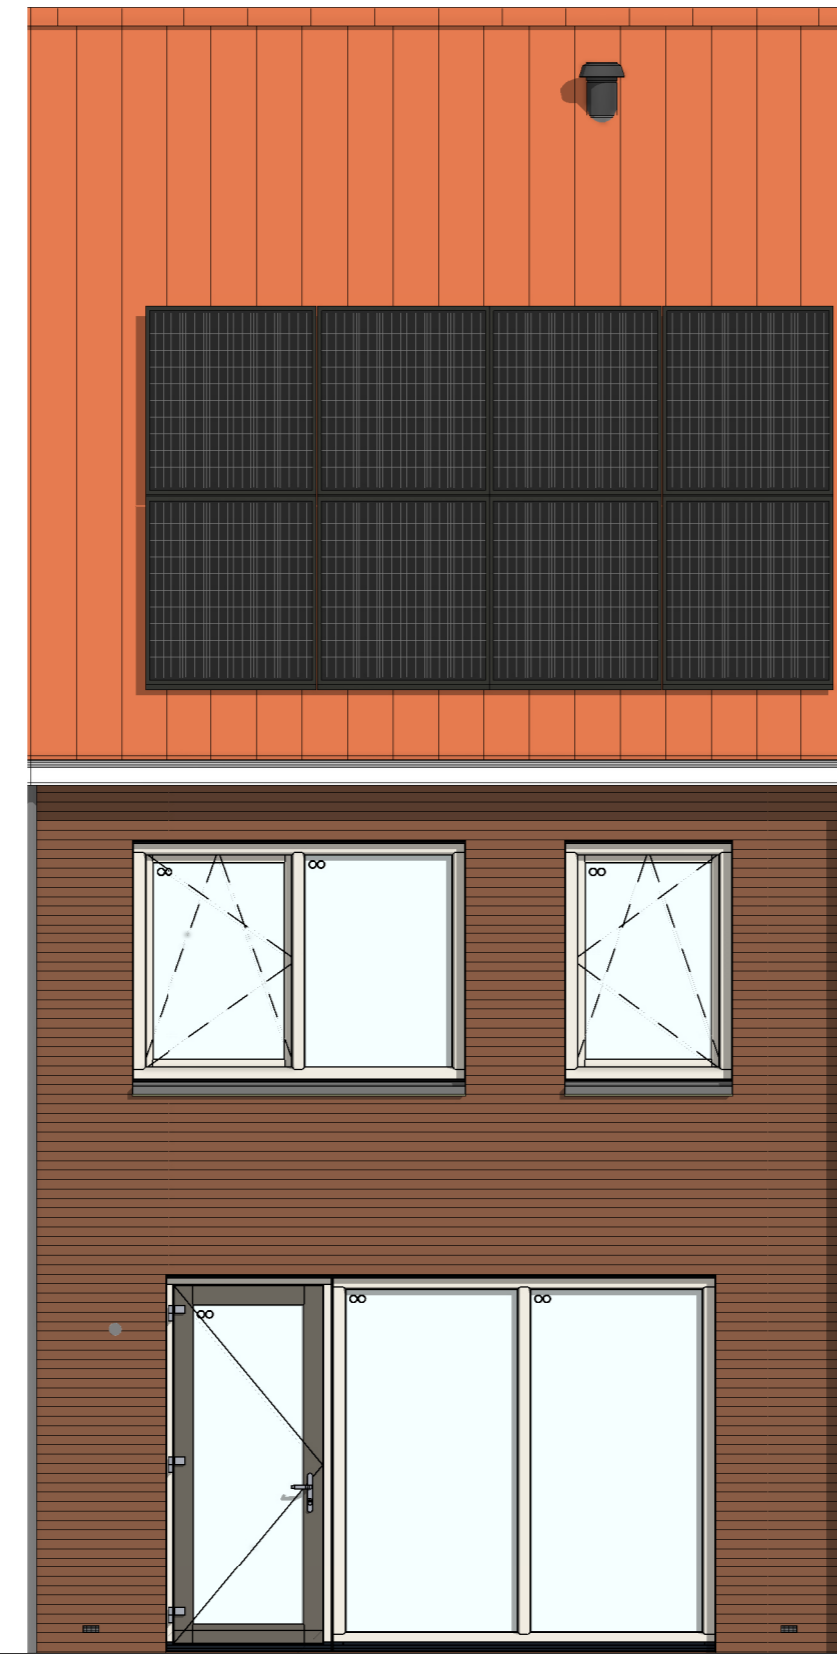

bouwnr. 22

achtergevel  
1 : 50

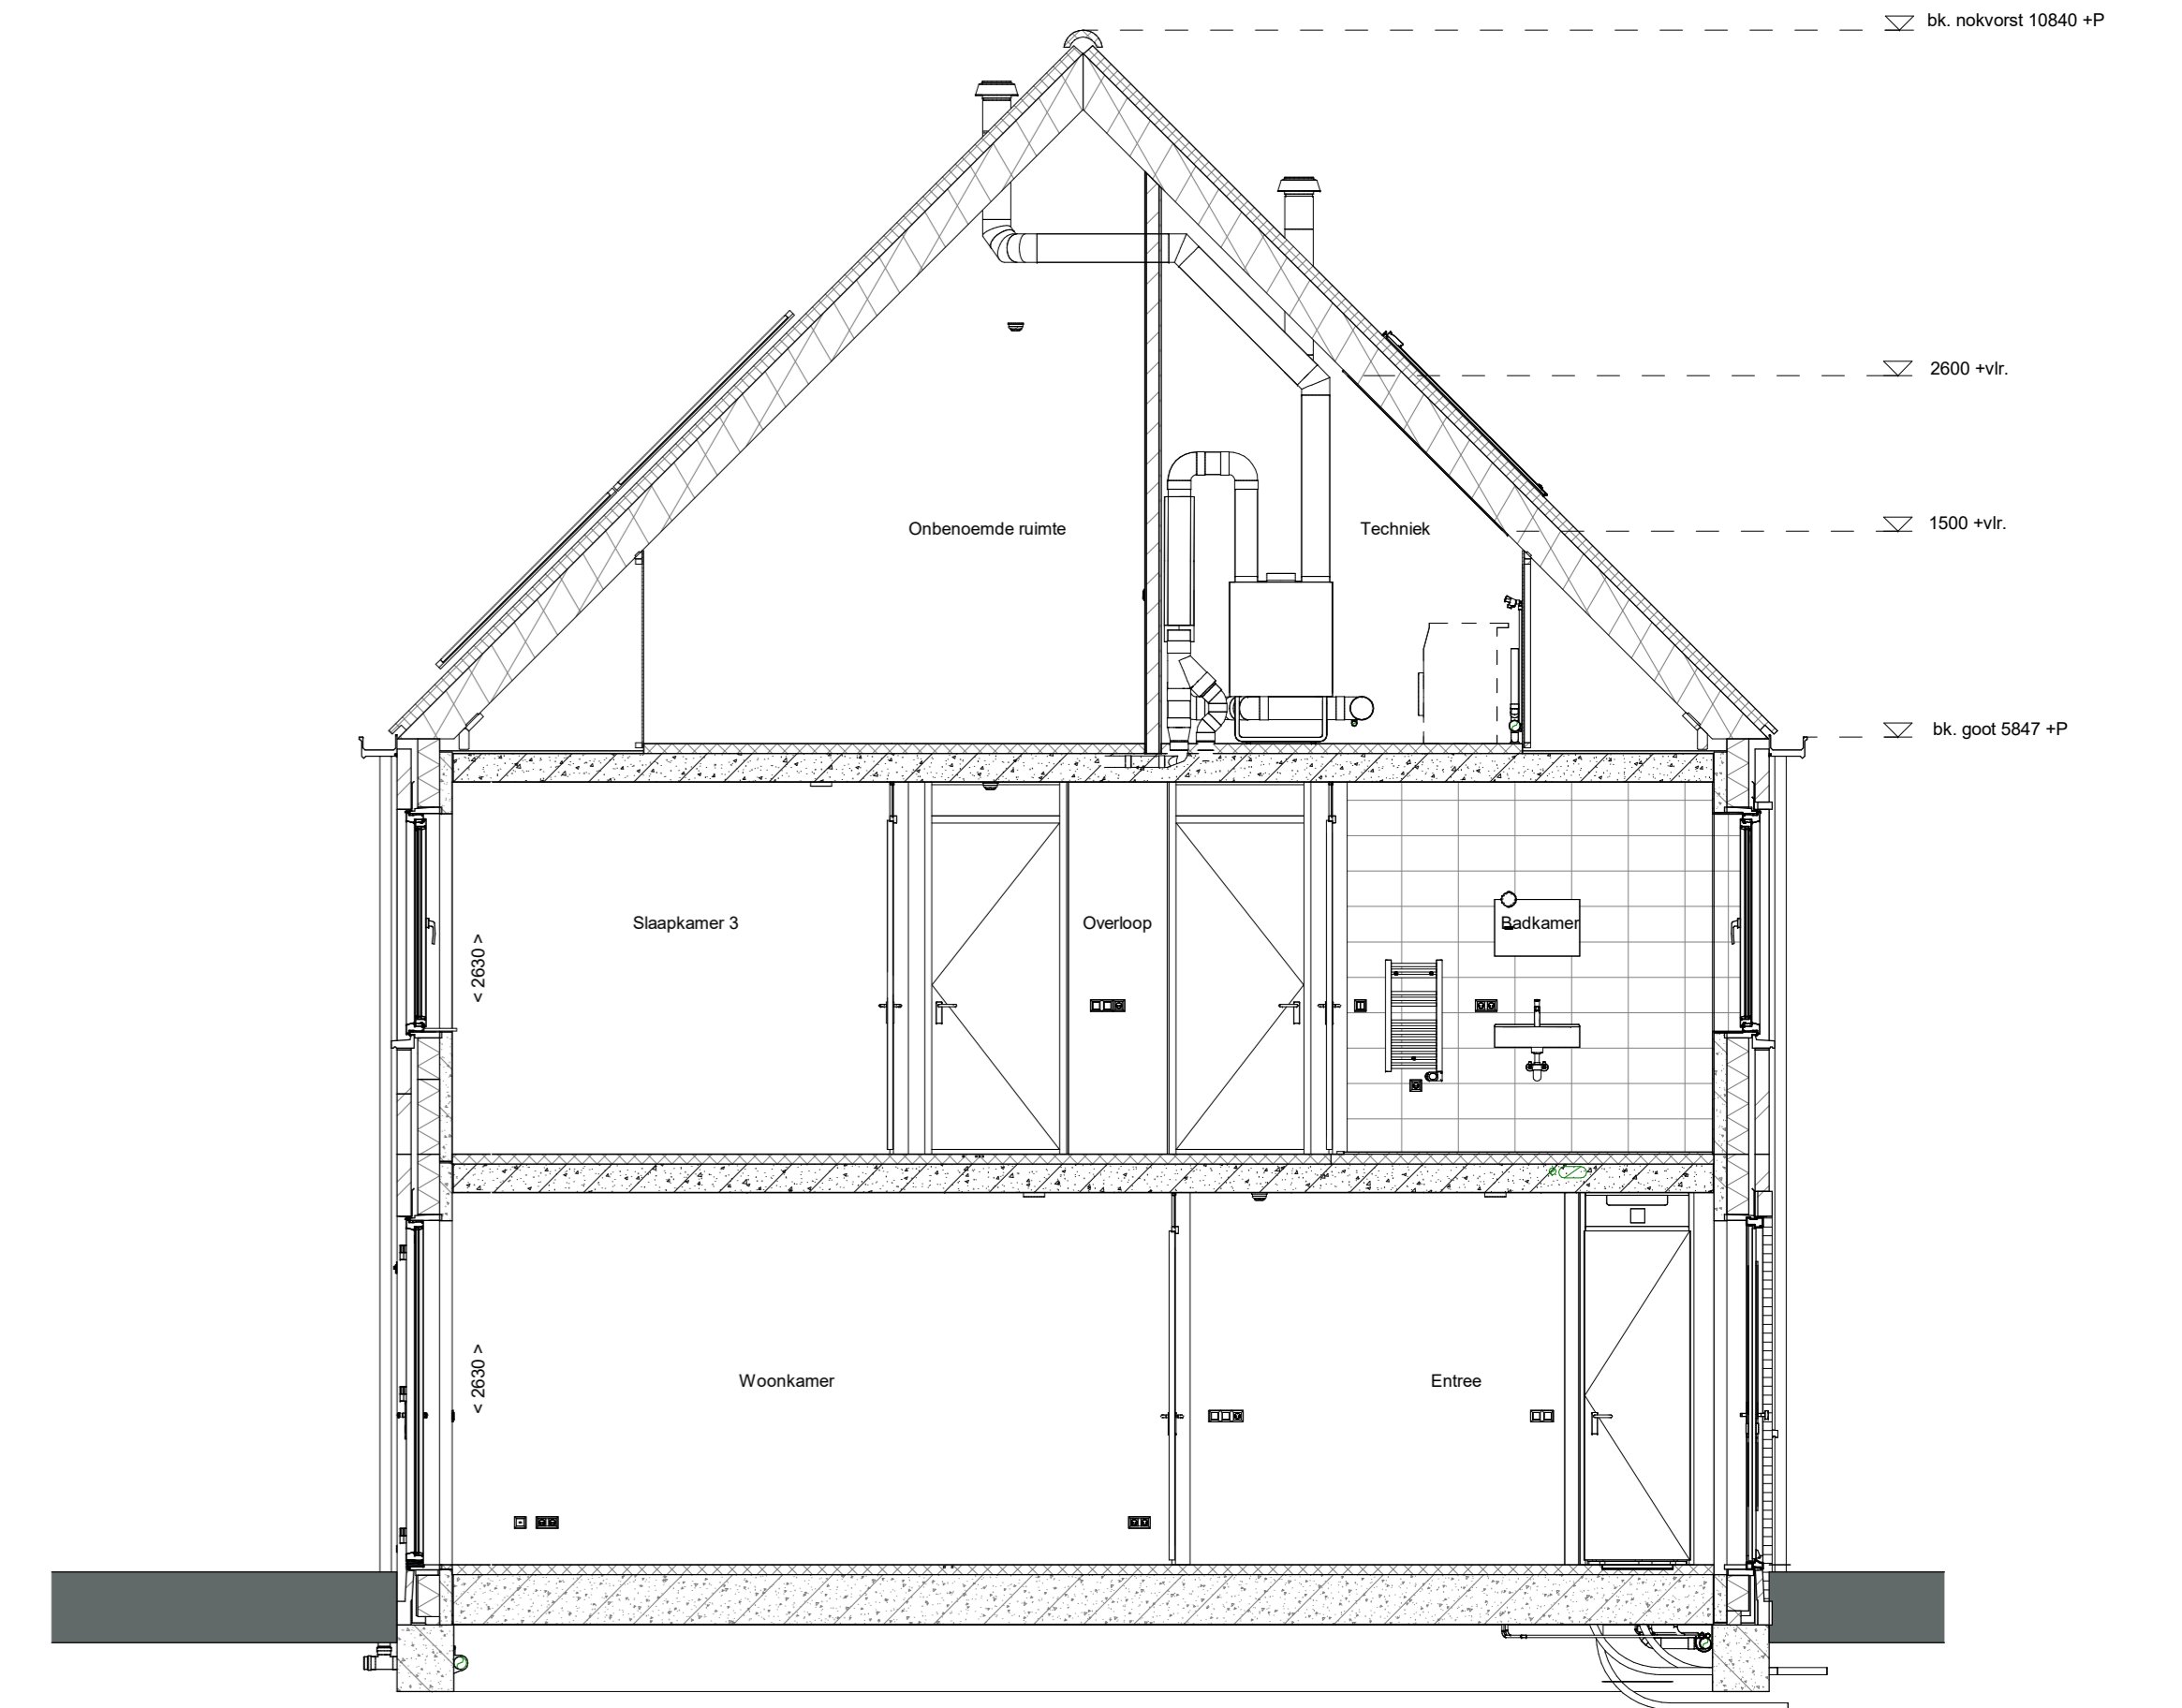

doorsnede A-A  
1 : 50

**RENNVOOI**  
Symbolen alleen van toepassing indien in de woning aangegeven

**ELEKTRISCHE INSTALLATIE**

- Aansluitpunt 1 fase, nul en beschermingscontact, pv-install bedraad, niet afgemonteerd (loos in mk)
- Aansluitpunt voeding PV-installatie (indien PV-install aanwezig)
- Aansluitpunt niet bedraad
- Aansluitpunt DATA, bedraad niet afgemonteerd
- Aansluitpunt DATA, bedraad en afgemonteerd
- Deurbel
- Centraal aardpunt
- Centraalkloos tbv verlichting
- Bedradingskast
- Enkeelpolige schakelaar met wandcontactdoos
- Aansluitpunt tbv armatuur op wand
- Rookmelder, optisch op lichtnet conform NEN 2555
- Schakelaar, 1-polig
- Schakelaar, wissel
- Schakelaar, wissel-2-voudige uitvoering
- Schakelaar, wissel/enkeelpolig
- Schakelaar, 3-standen tbv bediening ventilatie
- Sluiting naar wip (be)
- Na-regeling (nr)
- Kanaalvoeler (opgenomen in toevoer WTW)
- Blindplaat l.b.v. voedingskabel berging
- Verdeelinrichting
- Wandcontactdoos 1-voudig met beschermingscontact
- Wandcontactdoos 1-voudig met beschermingscontact, waterdicht
- Wandcontactdoos 2-voudig met beschermingscontact, verticaal
- Wandcontactdoos 2-voudig met beschermingscontact, horizontaal
- Wandcontactdoos met wisselschakelaar
- Wandcontactdoos, perilex, 2x230V tbv fornuis
- Wandcontactdoos, perilex, mv 230V, WP 400V
- Dakdoorvoer l.b.v. PV (plat dak)
- PV
- Ruimte-reservering omvormer PV-installatie
- PV-paneel
- PV panelen ter indicatie, aantal en positie kan afwijken van tekening
- aantal PV panelen conform de specifieke bouwnummer BENG berekening

**VERWARMING - EN WATERINSTALLATIE**

- nemeelwaterafvoer
- buitenkraan vorstvrij
- opstelplaats warmtepomp (WP)
- opstelplaats expansievat
- opstelplaats verdeler-voerverwarming
- verwarmingselement in badkamer elektrisch

**RENNVOOI GEVEL**

- A sssrooler
- V ventilatorooster
- S screen
- lozevoerpunt mechanische ventilatie plafond
- lozevoerpunt mechanische ventilatie wand

**VENTILATIE INSTALLATIE**

- opstelplaats gebalanceerde ventilatie (WTW)
- afzuigpunt mechanische ventilatie plafond
- afzuigpunt mechanische ventilatie wand
- WTW doorvoer
- ontluchting riolering

**BOUWKUNDIG**


- kruiplak
- entree symbol
- betonwanden
- isolatie 155 mm
- metsewerk 100 mm
- gebeton 70/100mm
- ongelaste lichte scheidingswand 100 mm
- geïsoleerde lichte scheidingswand 100 mm
- houten wand berging / zij-aanbouw
- dakpakket
- ribbenvloer 350 mm
- plaatvloer 200 mm
- dekvloer 70 mm
- OPSTELPLAATS
- wm = wasmachine
- wd = wasdroger
- Drasrichting
- R R
- L L
- krijstreepmethode gedeelte onbenaemd

**RENNVOOI BEGLAZING**

- inbraakwerendheidsklasse 2 volgens NEN 5006
- o beglazing dubbel isolerend
- o o beglazing triple isolerend
- o o o beglazing dubbel isolerend, letselveilig
- o o o o beglazing triple isolerend, letselveilig
- o o o o o beglazing dubbel isolerend, doorvalveilig
- o o o o o o beglazing triple isolerend, doorvalveilig
- H H beglazing, matglas
- o o o o o o o beglazing, 30 min. brandwerend
- o o o o o o o o beglazing, geluidswerend
- o o o o o o o o o beglazing, zonwerend


\* Aan de aanwijzingen in deze tekening kunnen geen rechten worden ontleend. Deze dienen uitsluitend ter illustratie.

Wijziging nr.	Wijziging datum	Wijziging omschrijving

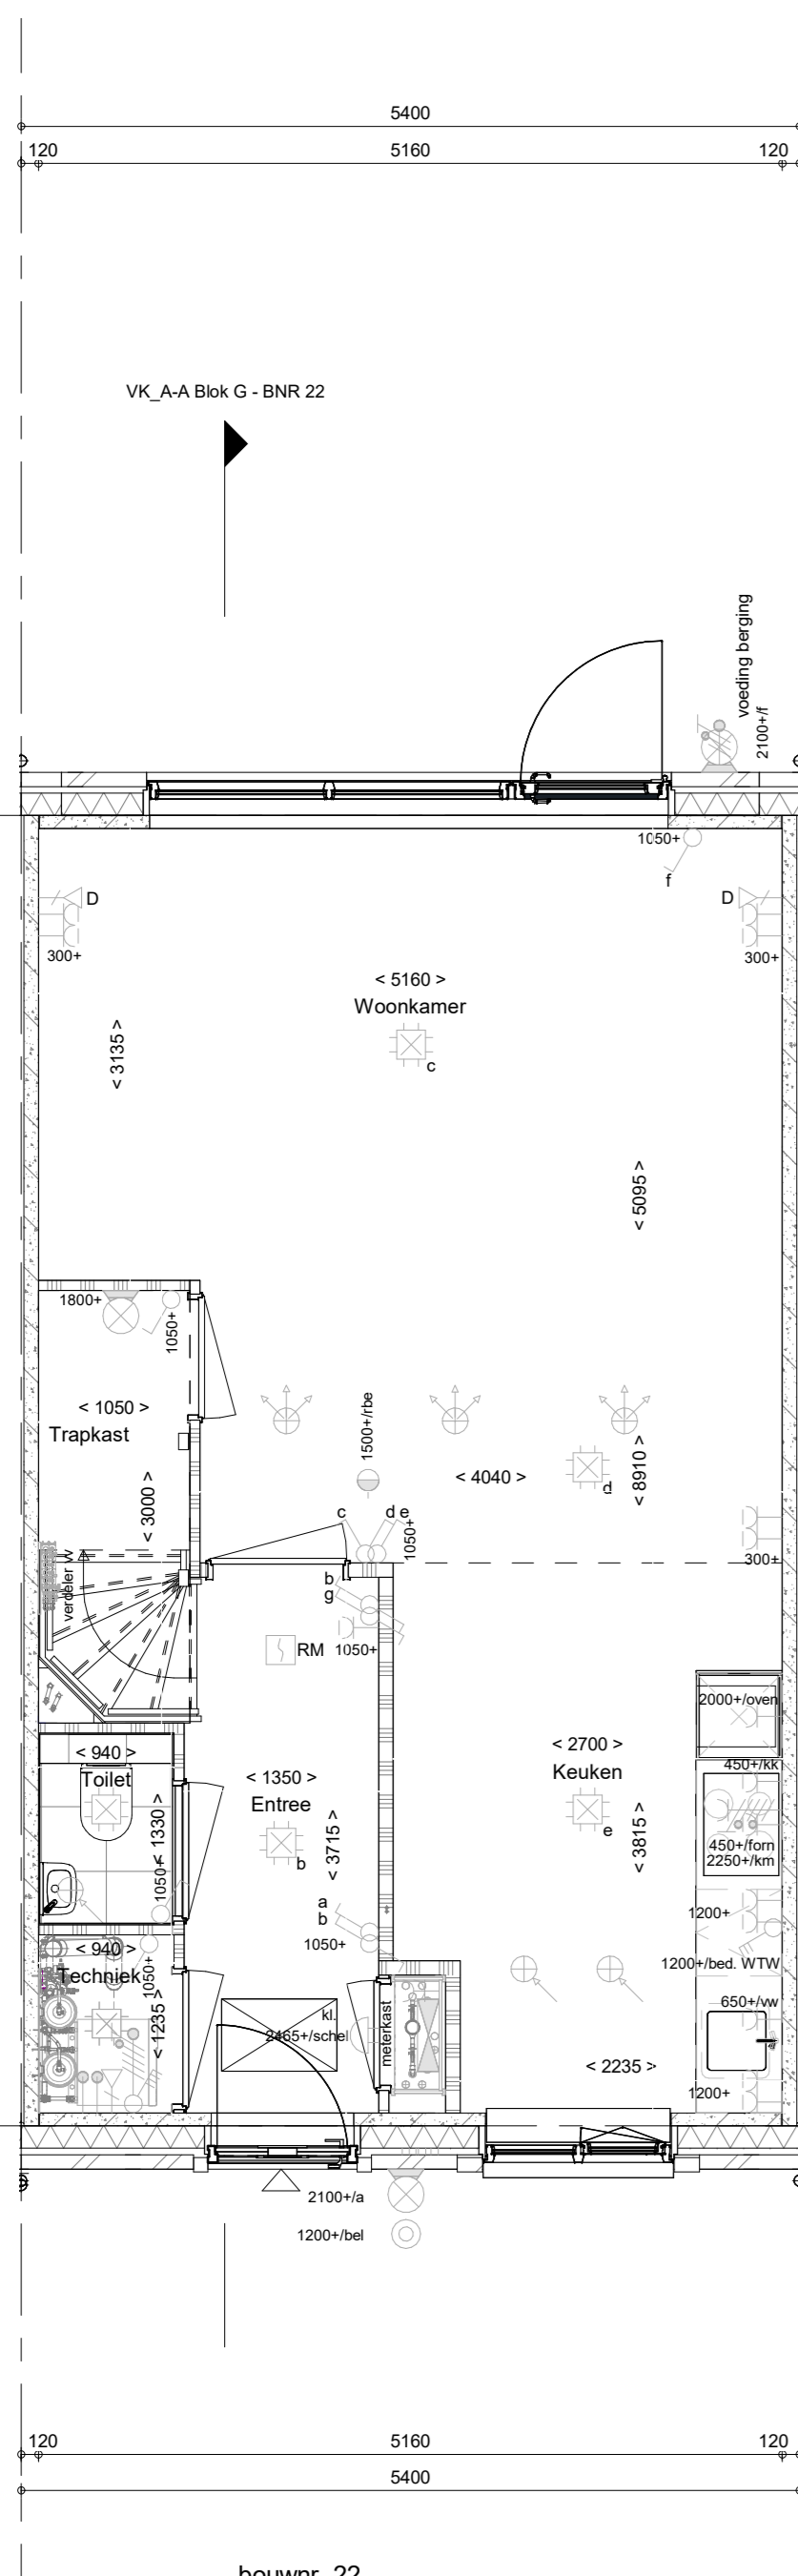


bouwnr. 22

Begane grond  
1 : 50

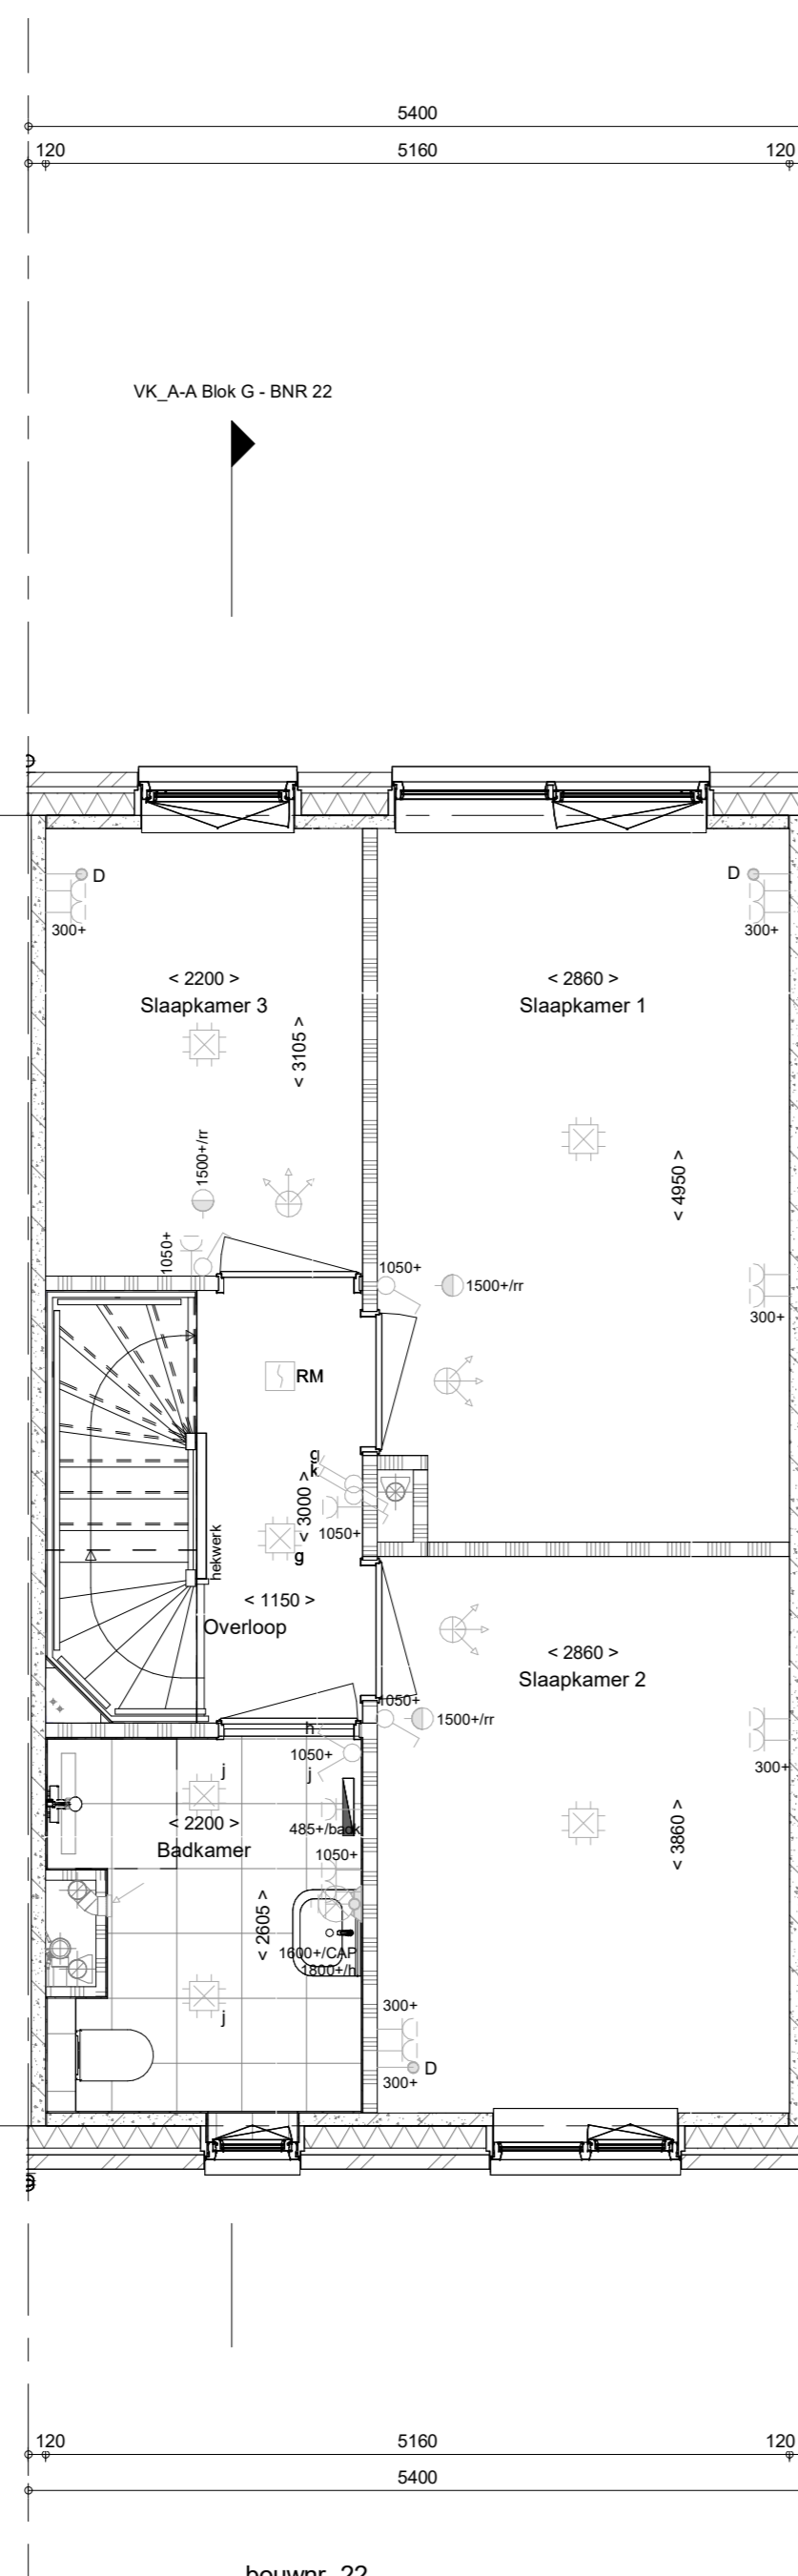

bouwnr. 22

1e verdieping  
1 : 50

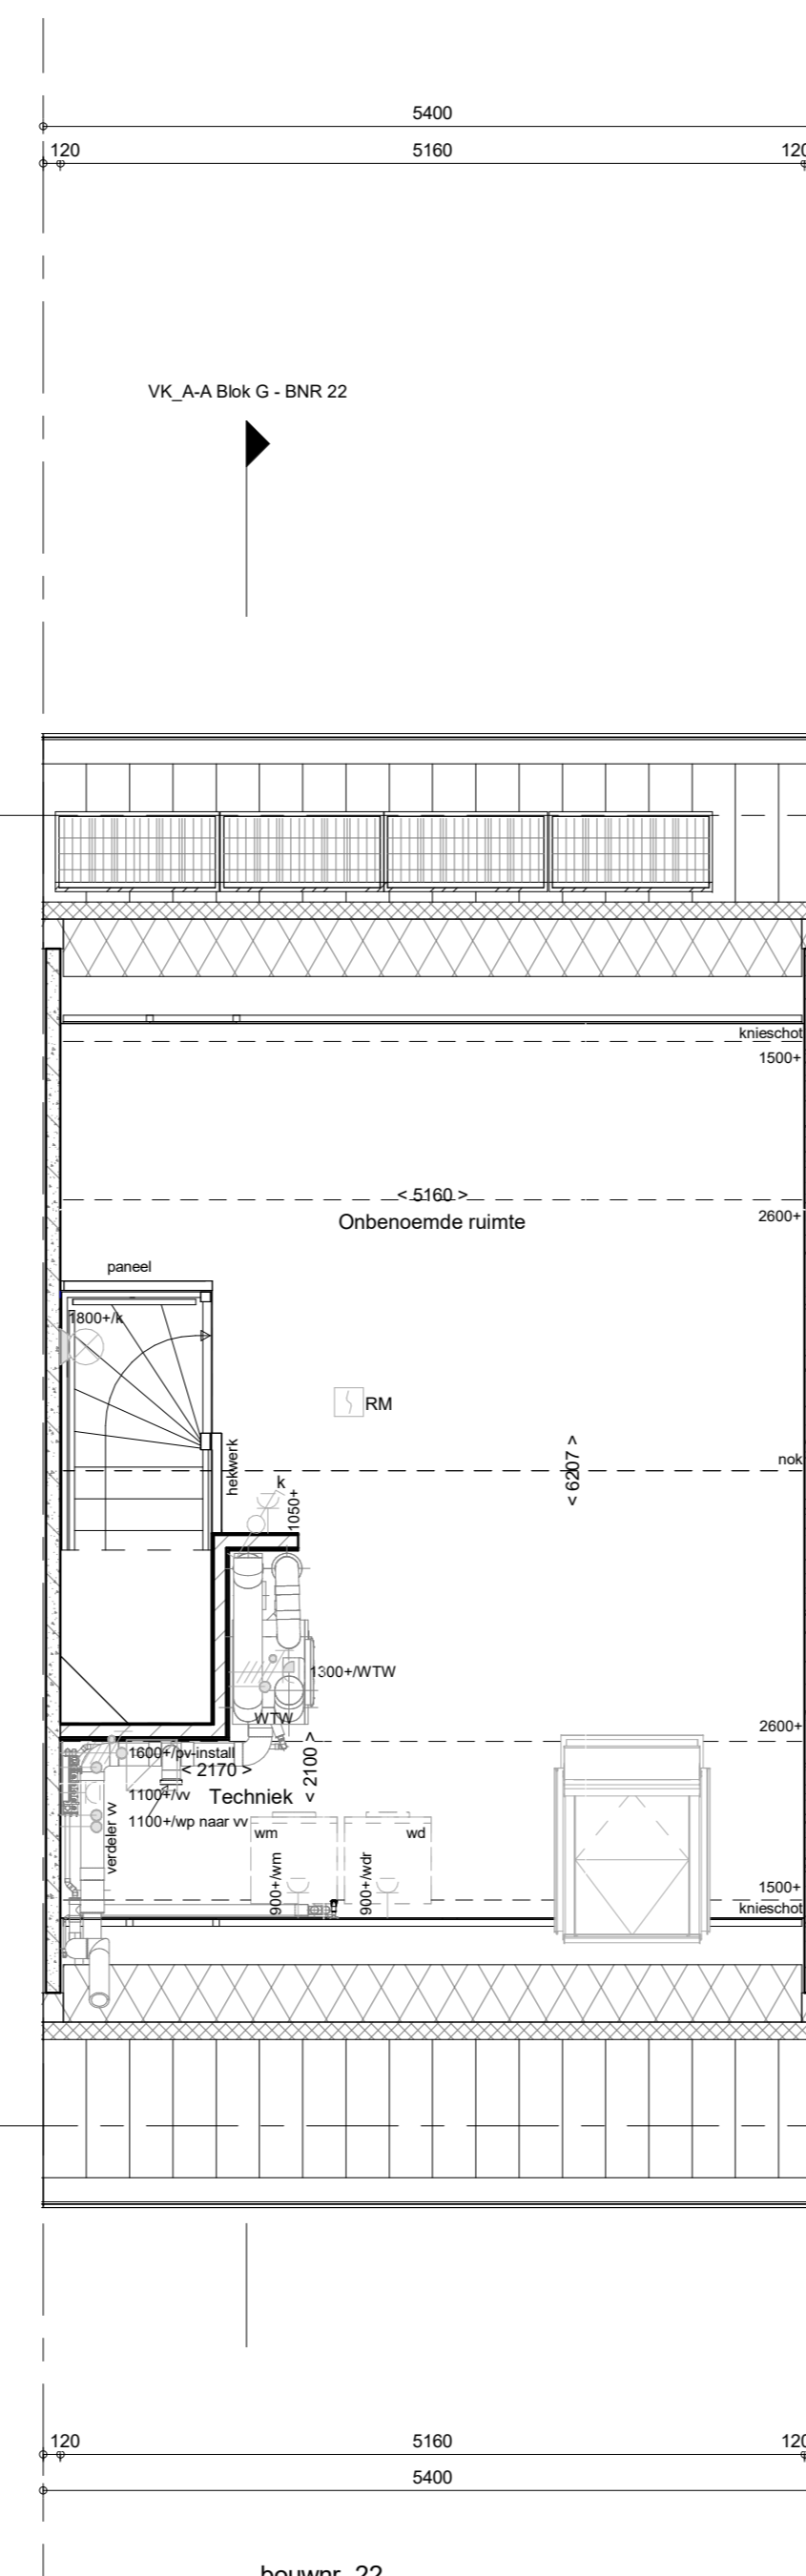

bouwnr. 22

2e verdieping  
1 : 50

Projectnaam: Mortiere Middelburg fase 4 en 5	Projectlocatie: Middelburg	Projectnr.: G-107833
--	----------------------------	----------------------

Opdrachtgever: Heijmans Vastgoed Zuid	Architect: RND	Projectfase: Verkooptekening	Onderwerp: OVZT BNR 22
---------------------------------------	----------------	------------------------------	------------------------

Opdrachtgever: Heijmans Vastgoed Zuid	Projectnaam: Mortiere Middelburg fase 4 en 5	Projectlocatie: Middelburg	Projectnr.: G-107833
---------------------------------------	--	----------------------------	----------------------



Opdrachtgever: Heijmans Vastgoed Zuid  
Architect: RND  
Projectfase: Verkooptekening  
Onderwerp: OVZT BNR 22

VK-9.022