





bouwnr. 25

voorgevel
1 : 50

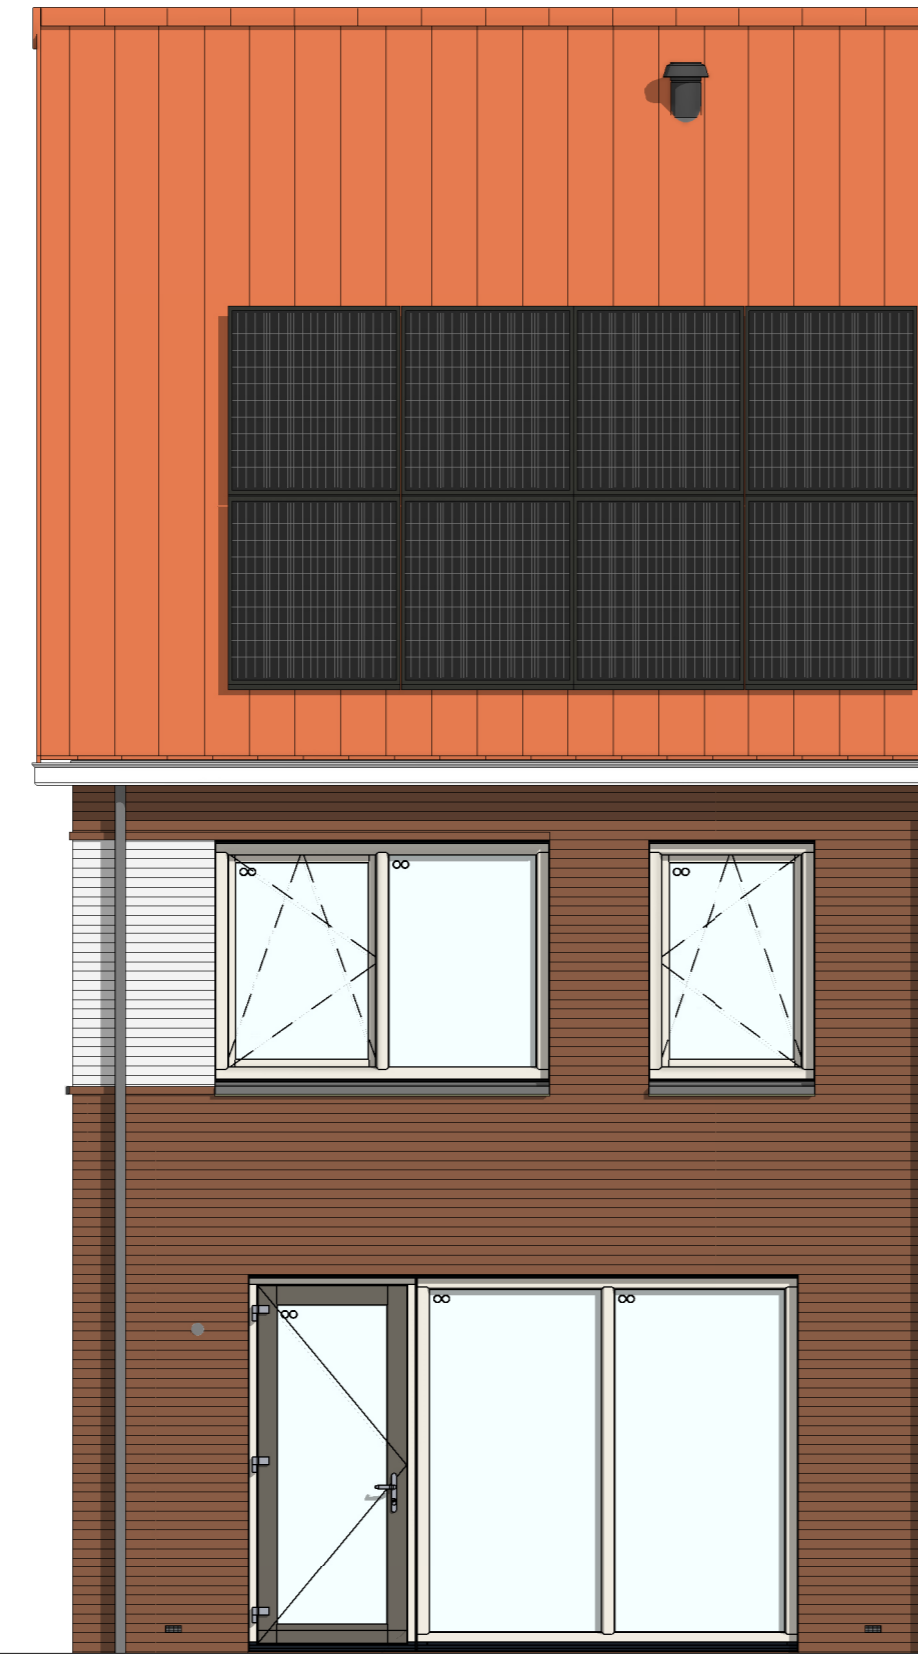


bouwnr. 25

achtergevel
1 : 50

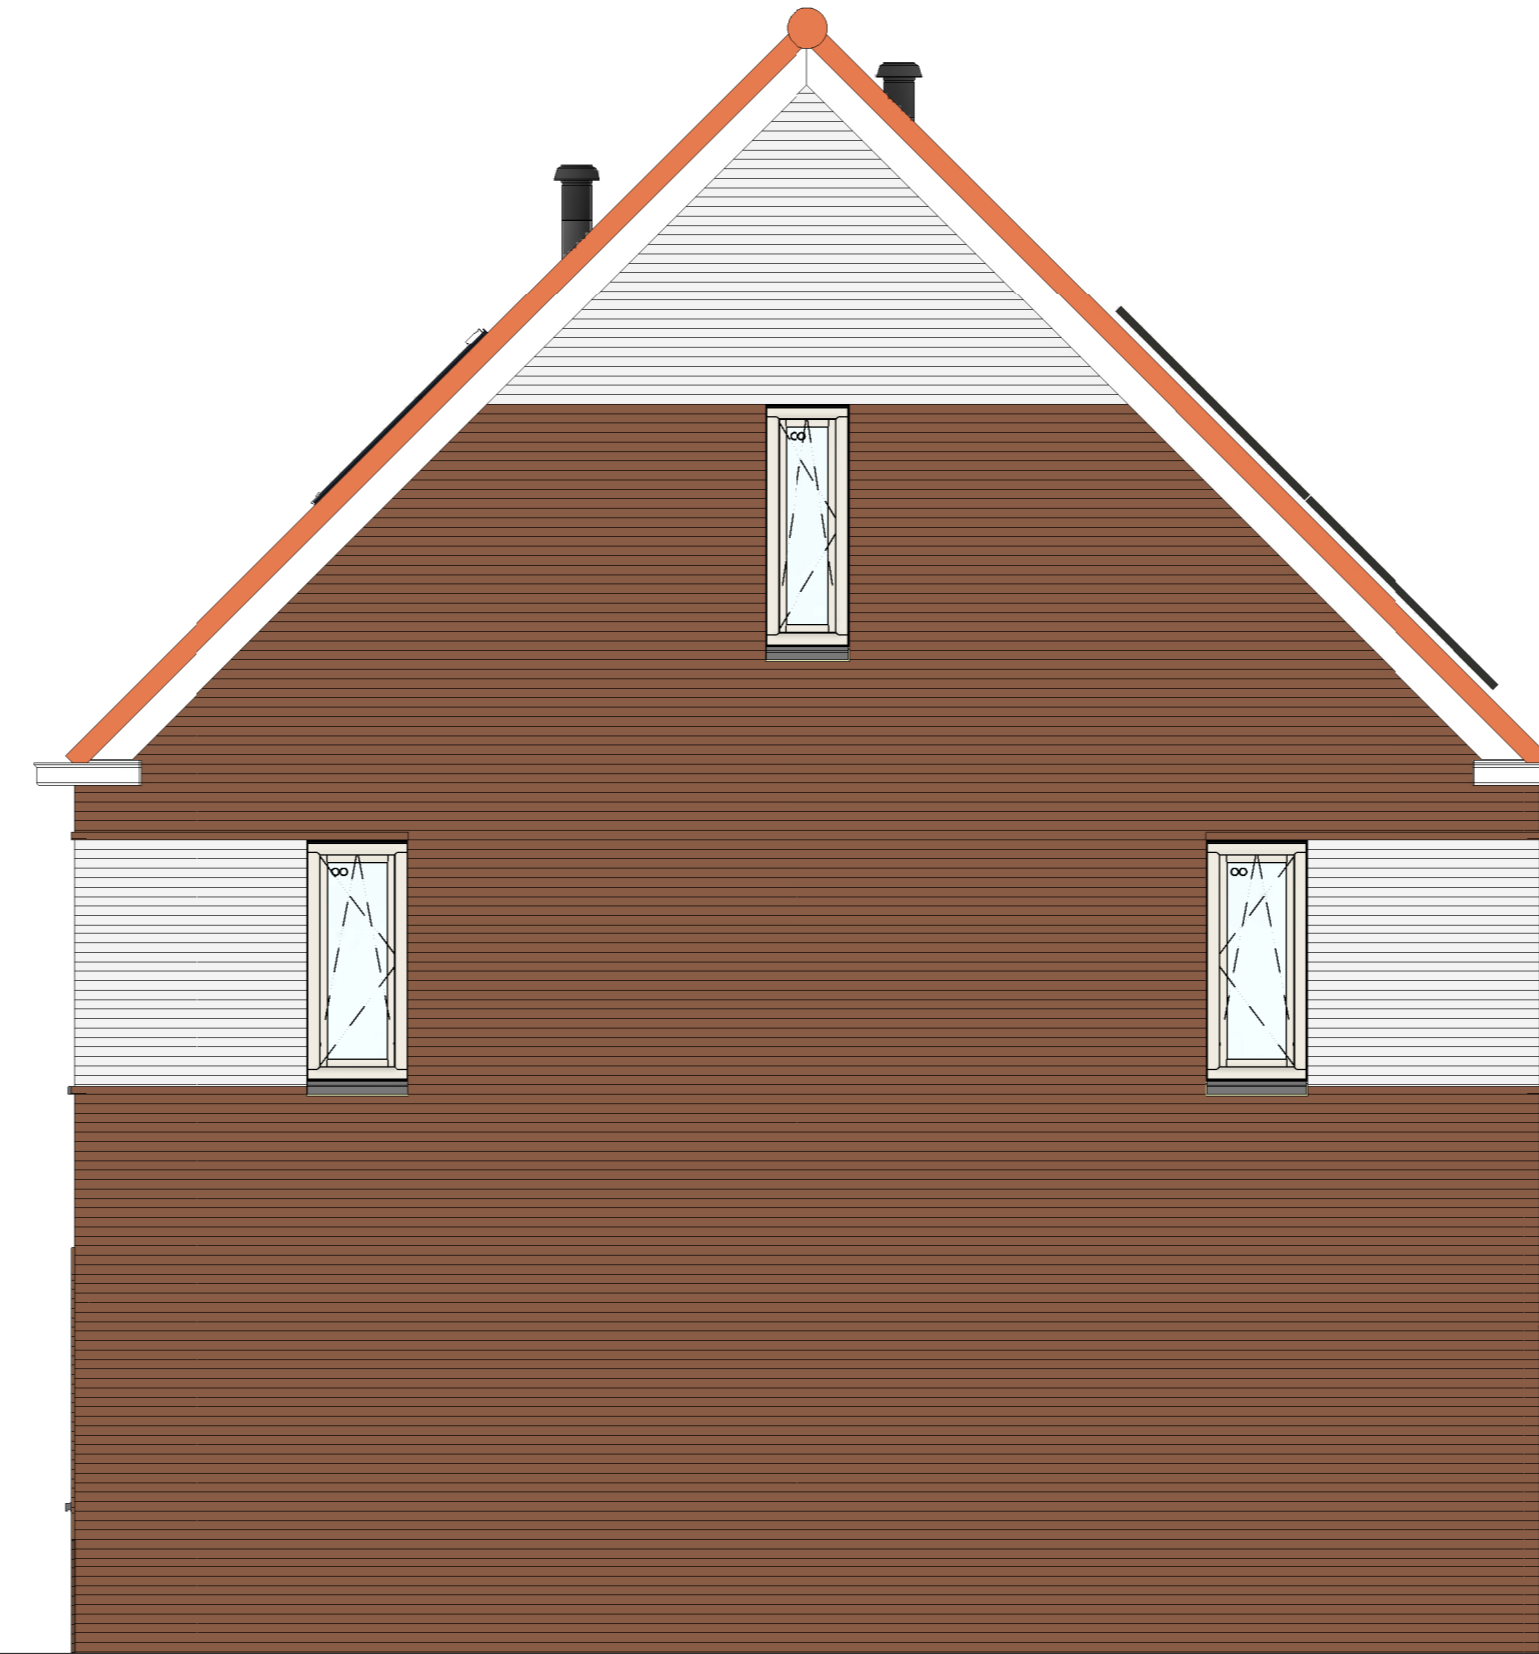


bouwnr. 25


rechterzijgevel
1 : 50

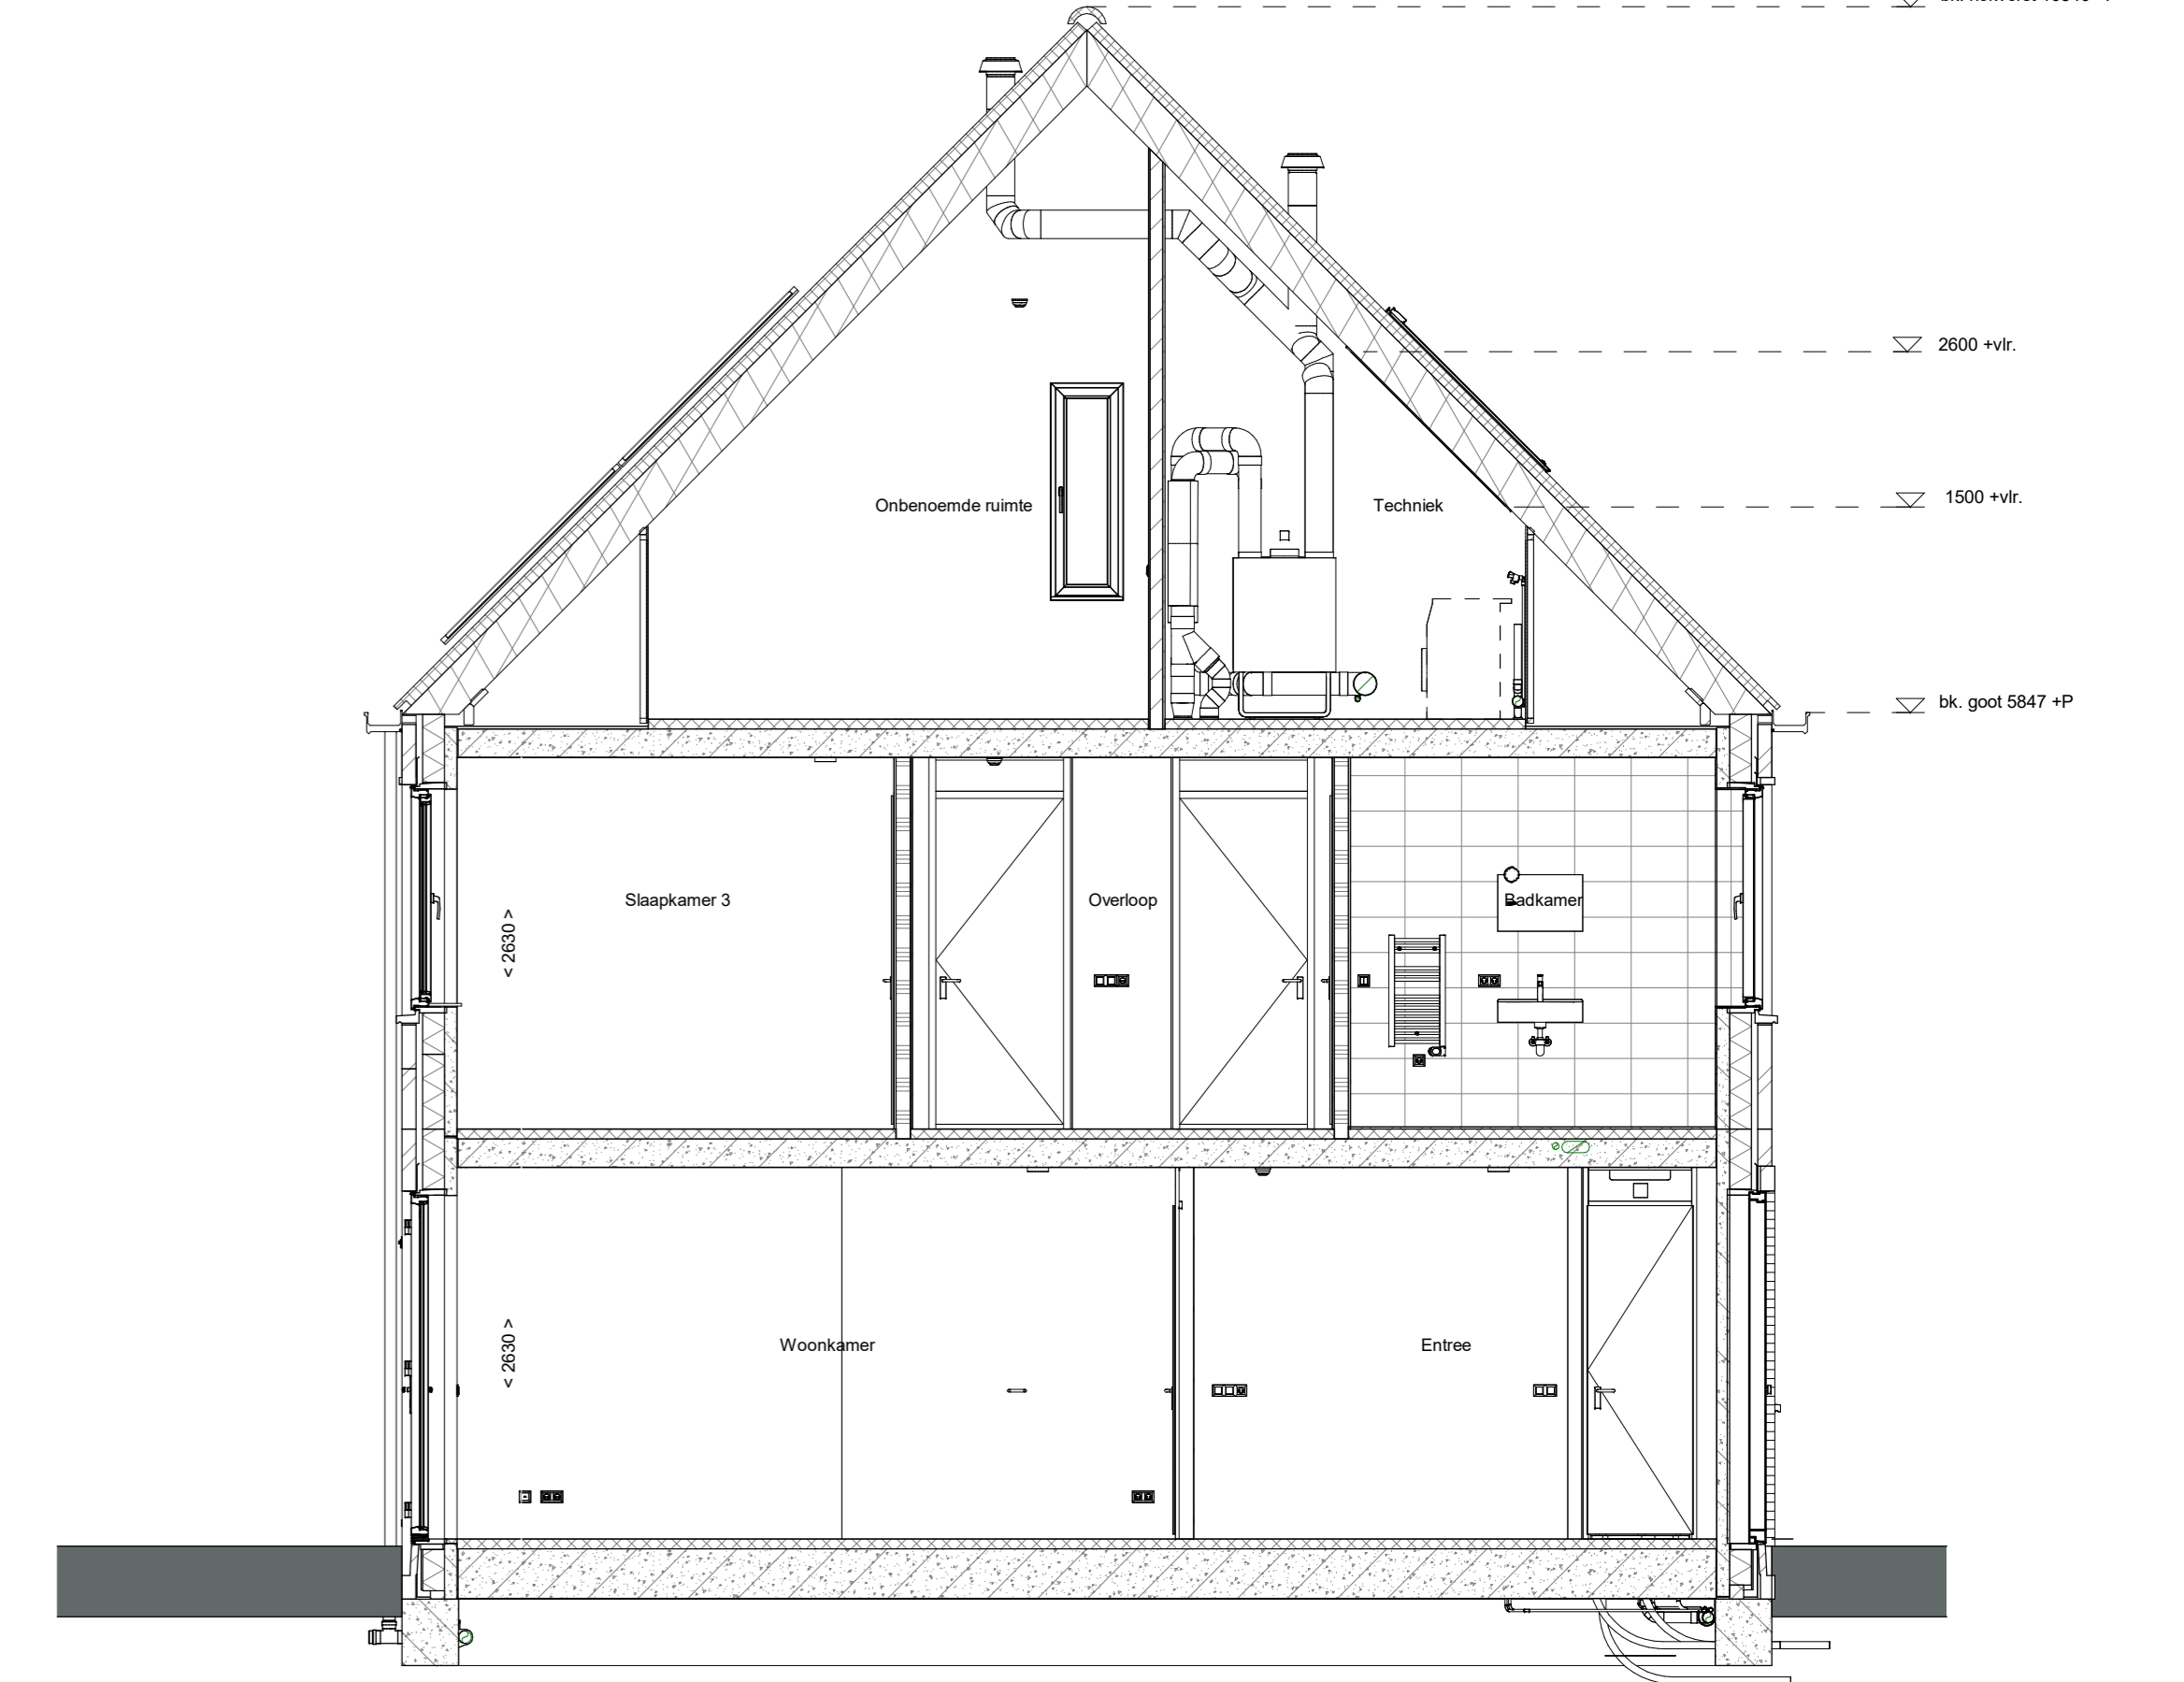


doorsnede A-A
1 : 50

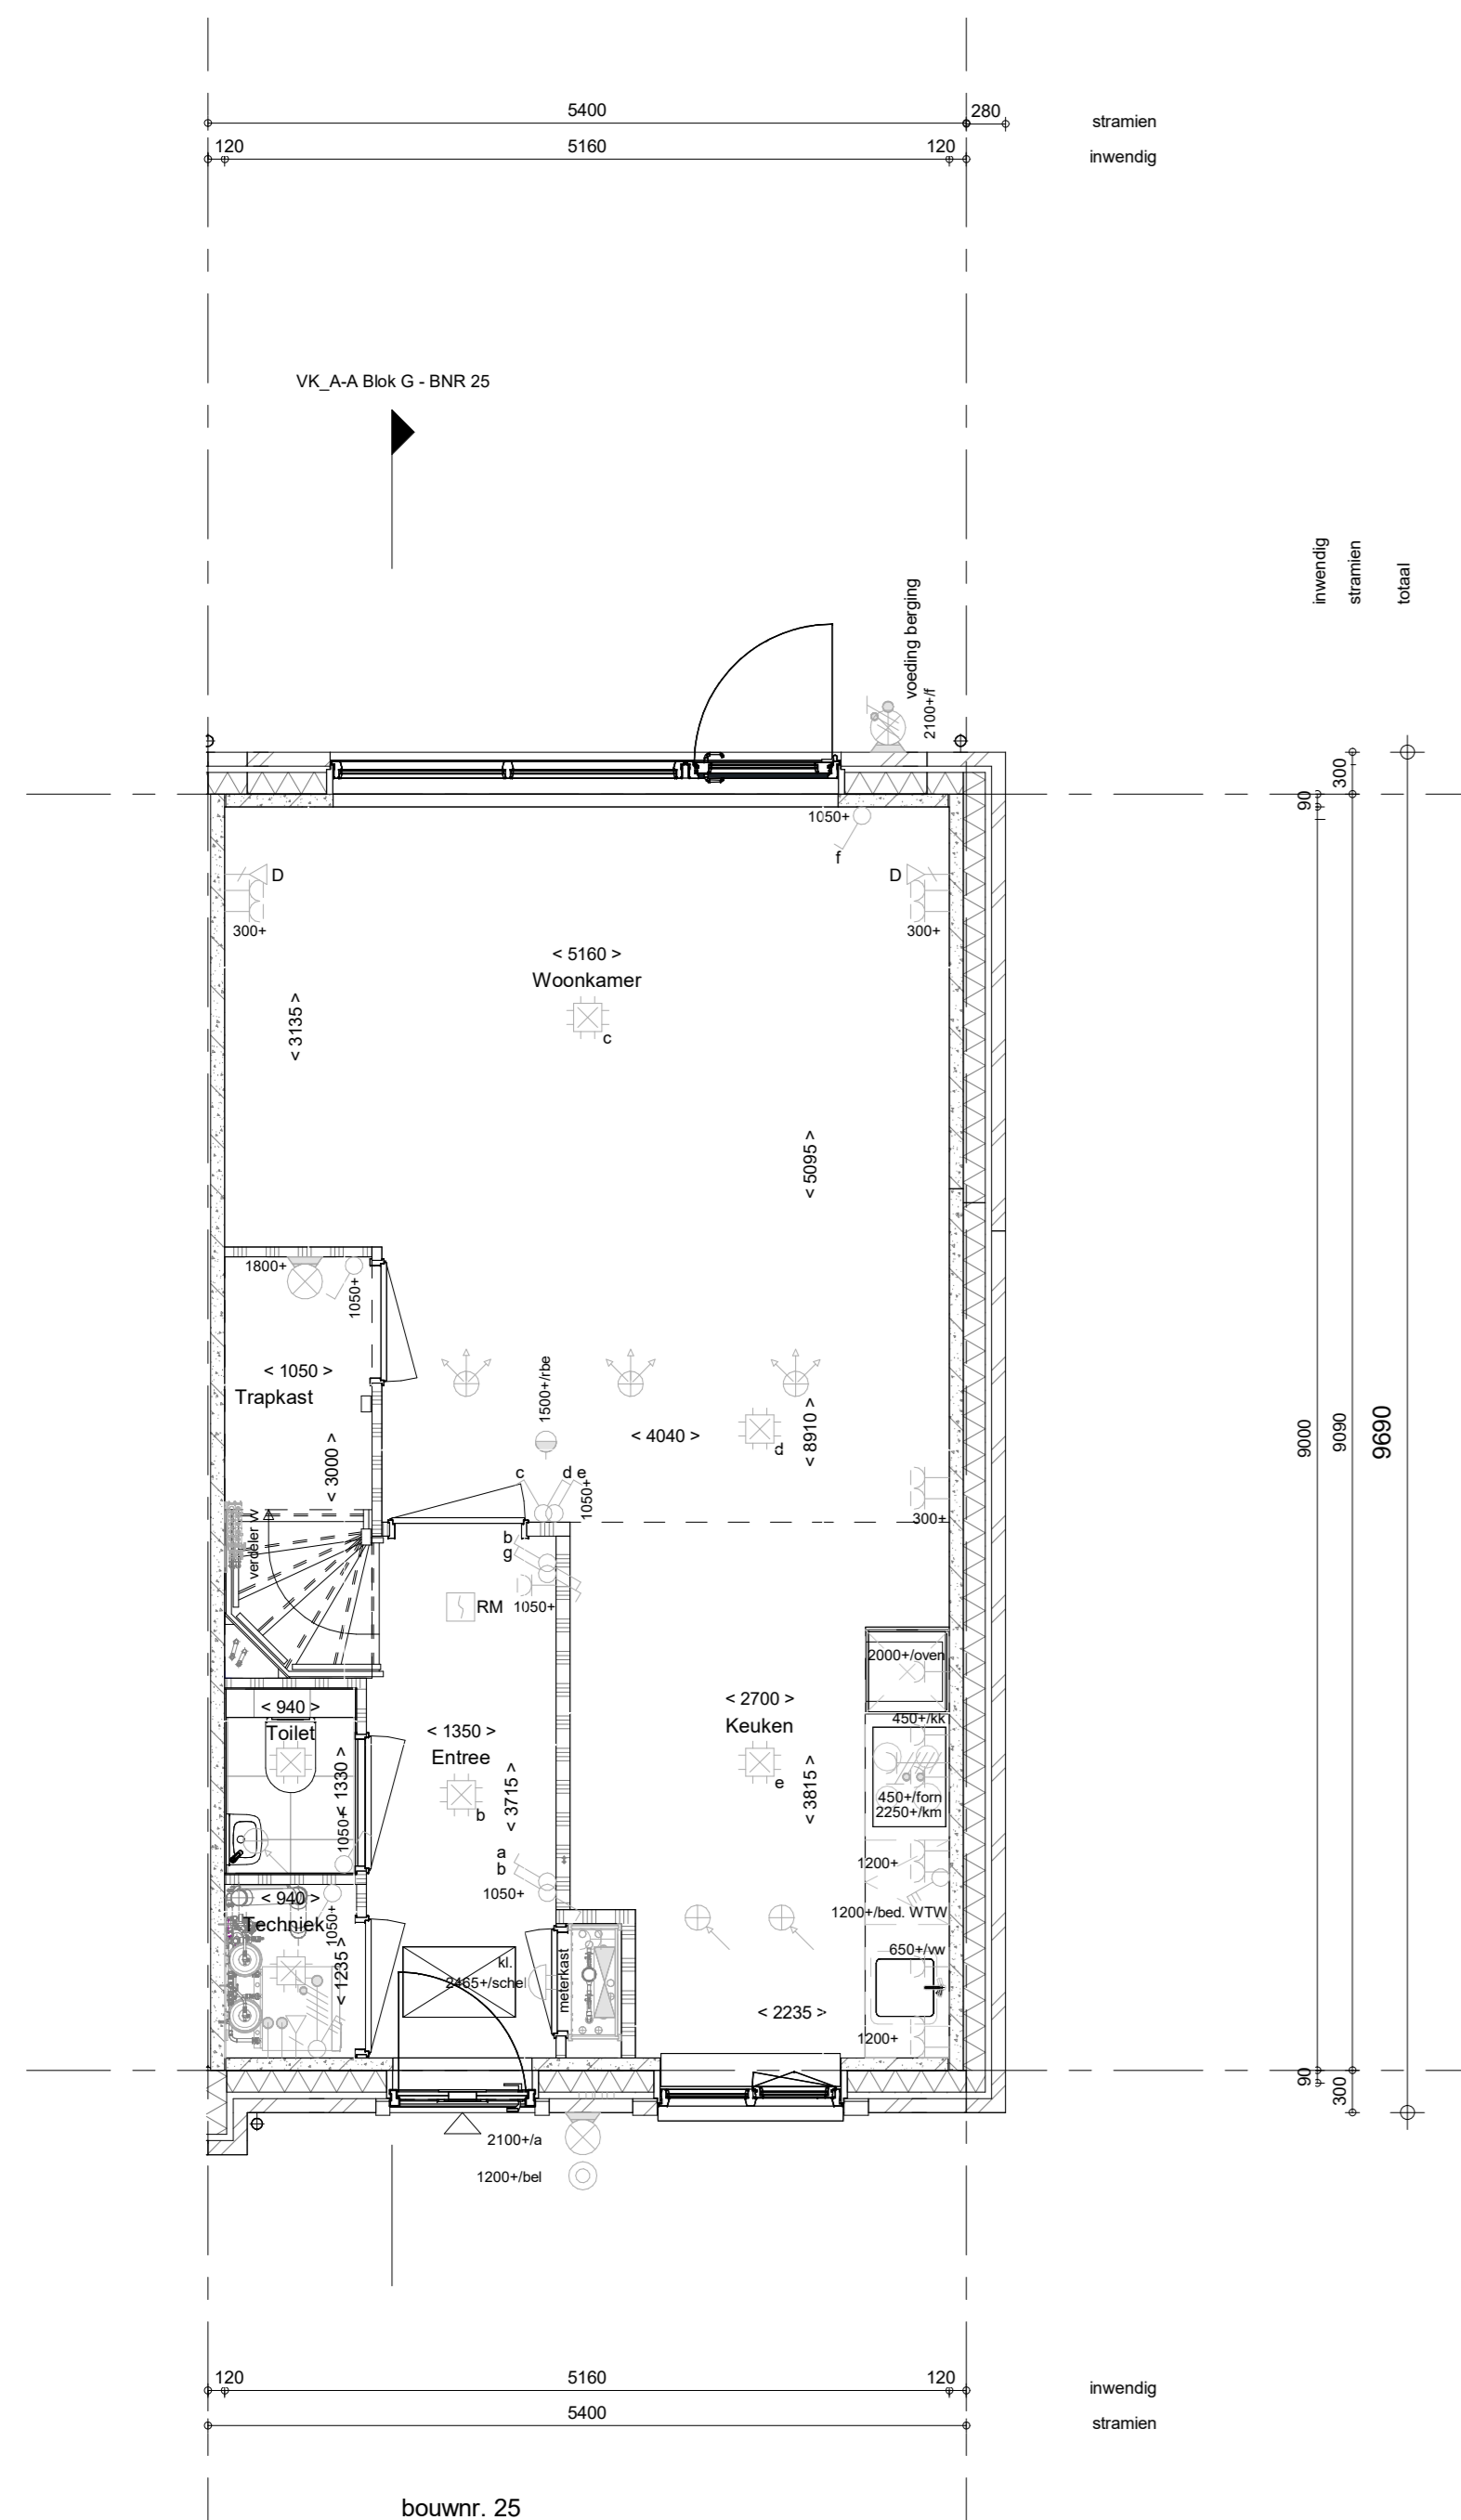

Begane grond
1 : 50

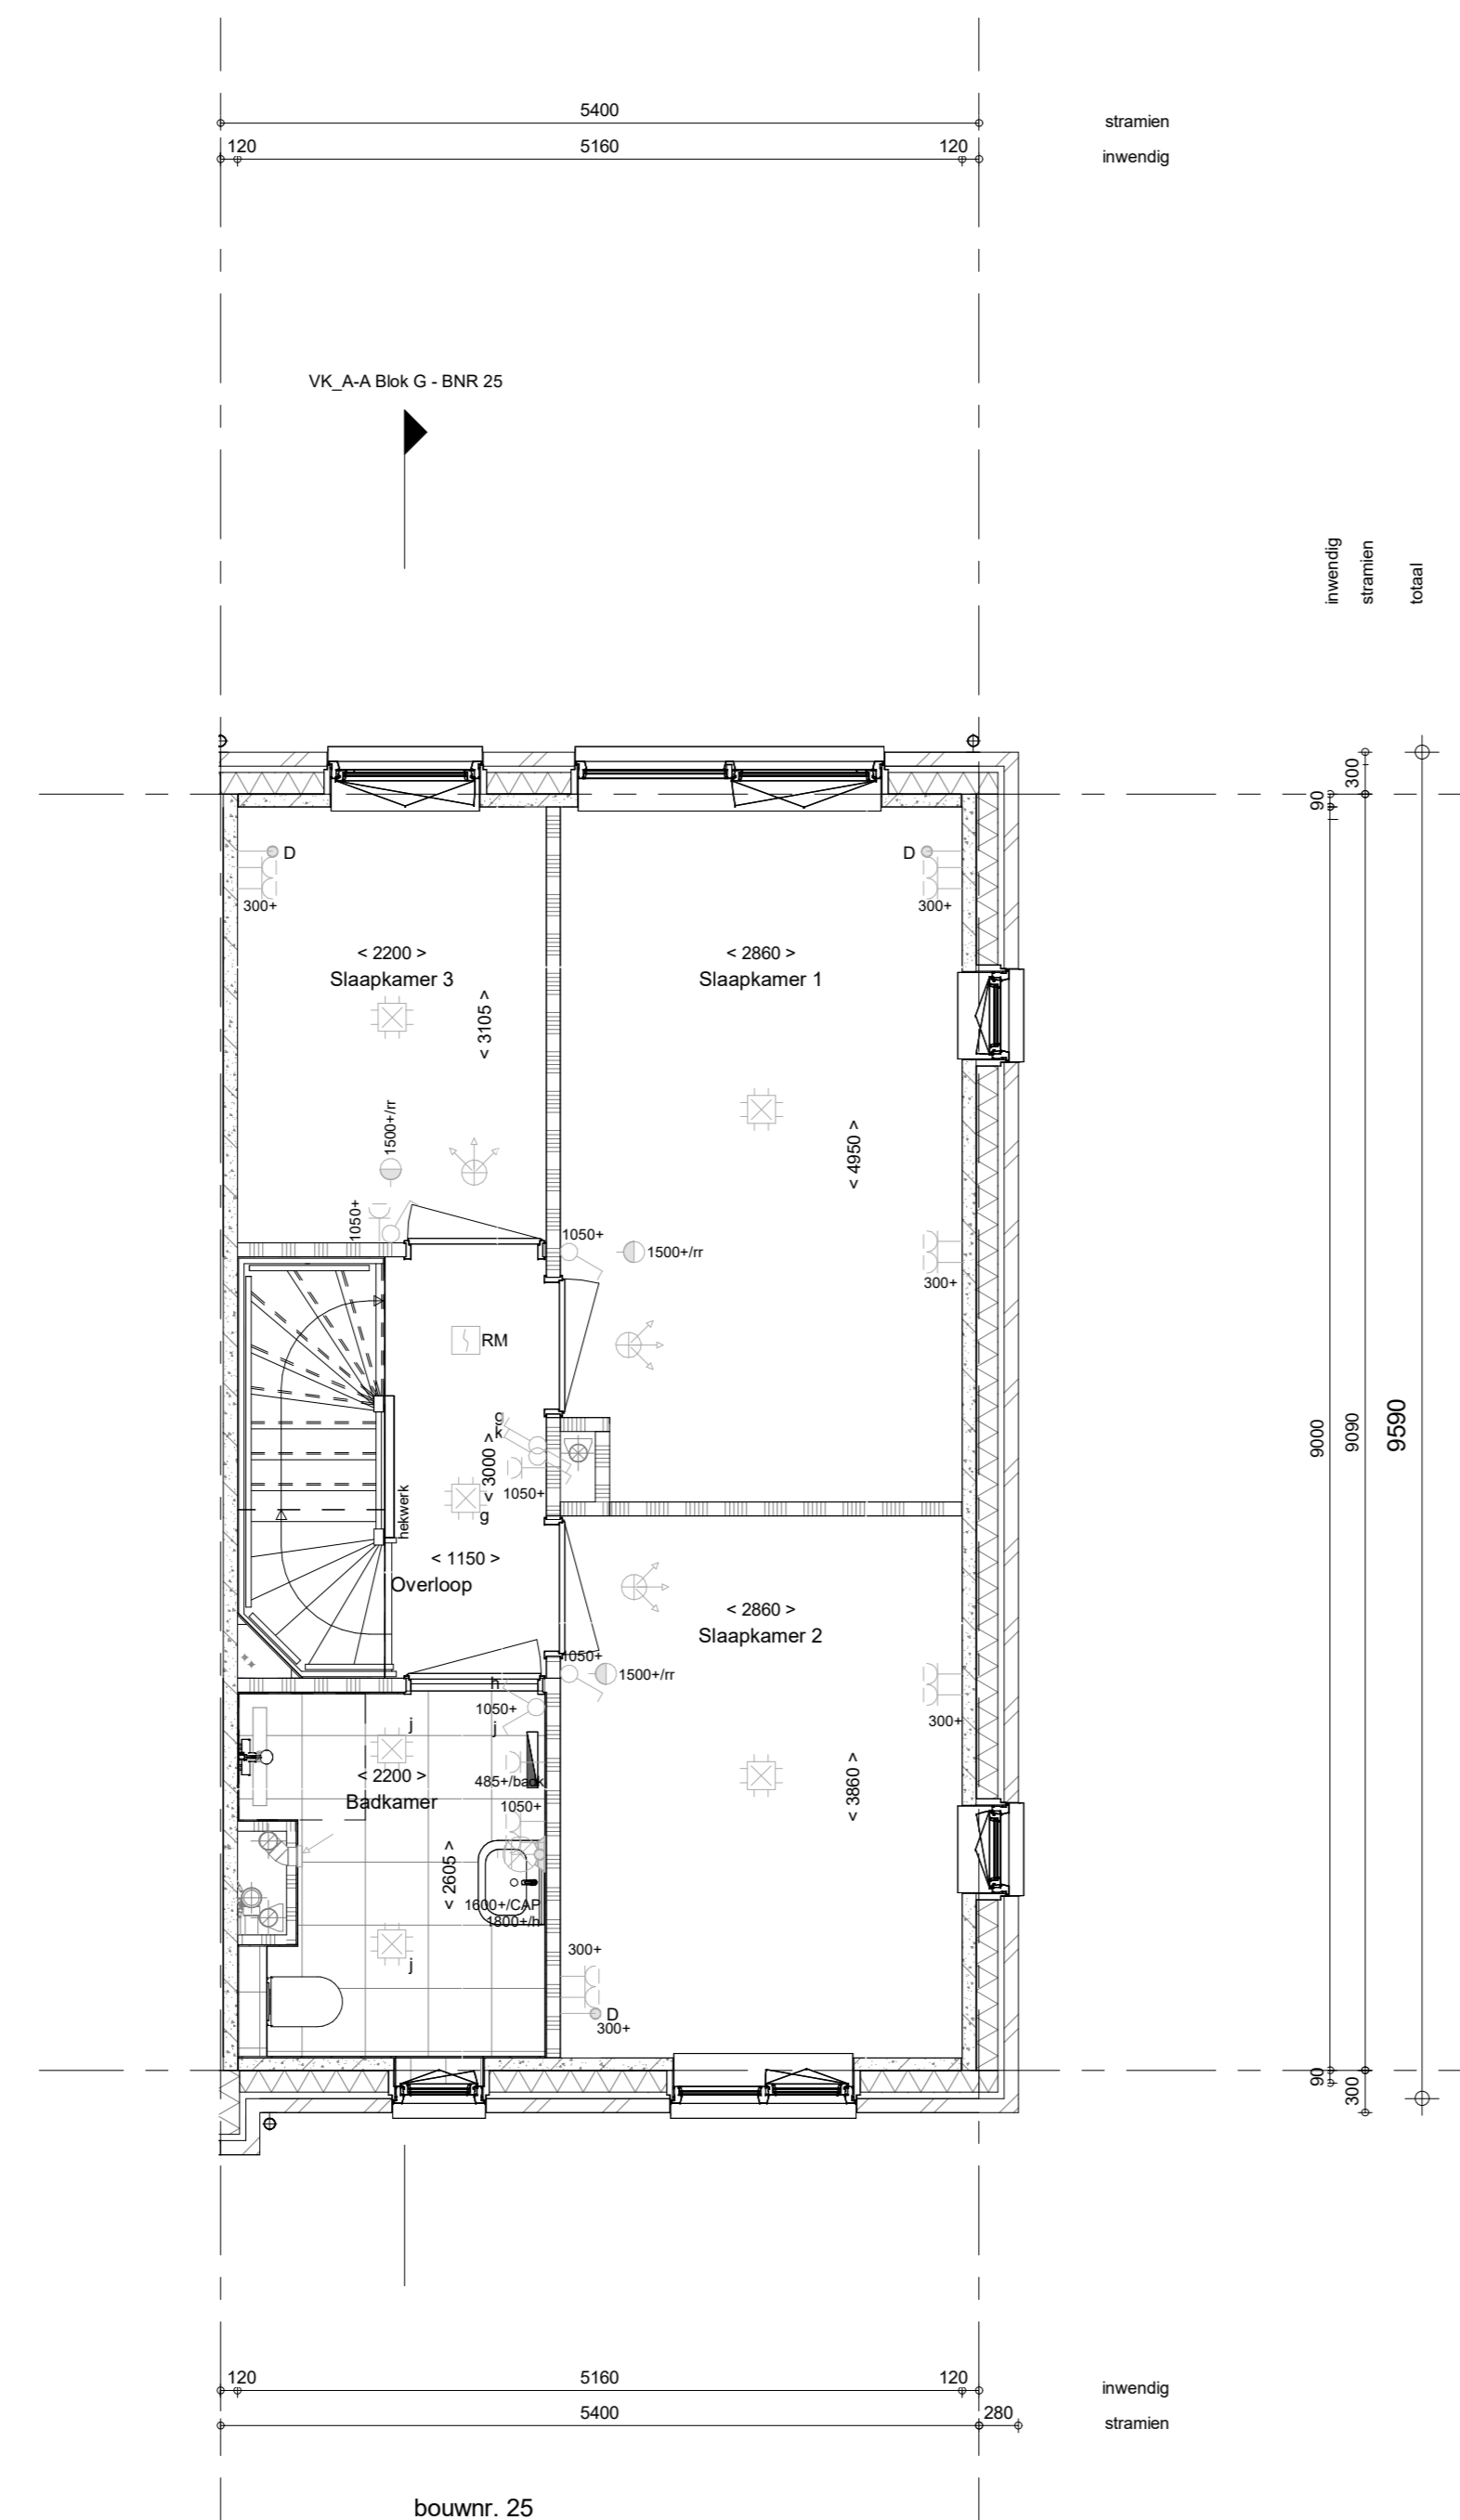

1e verdieping
1 : 50

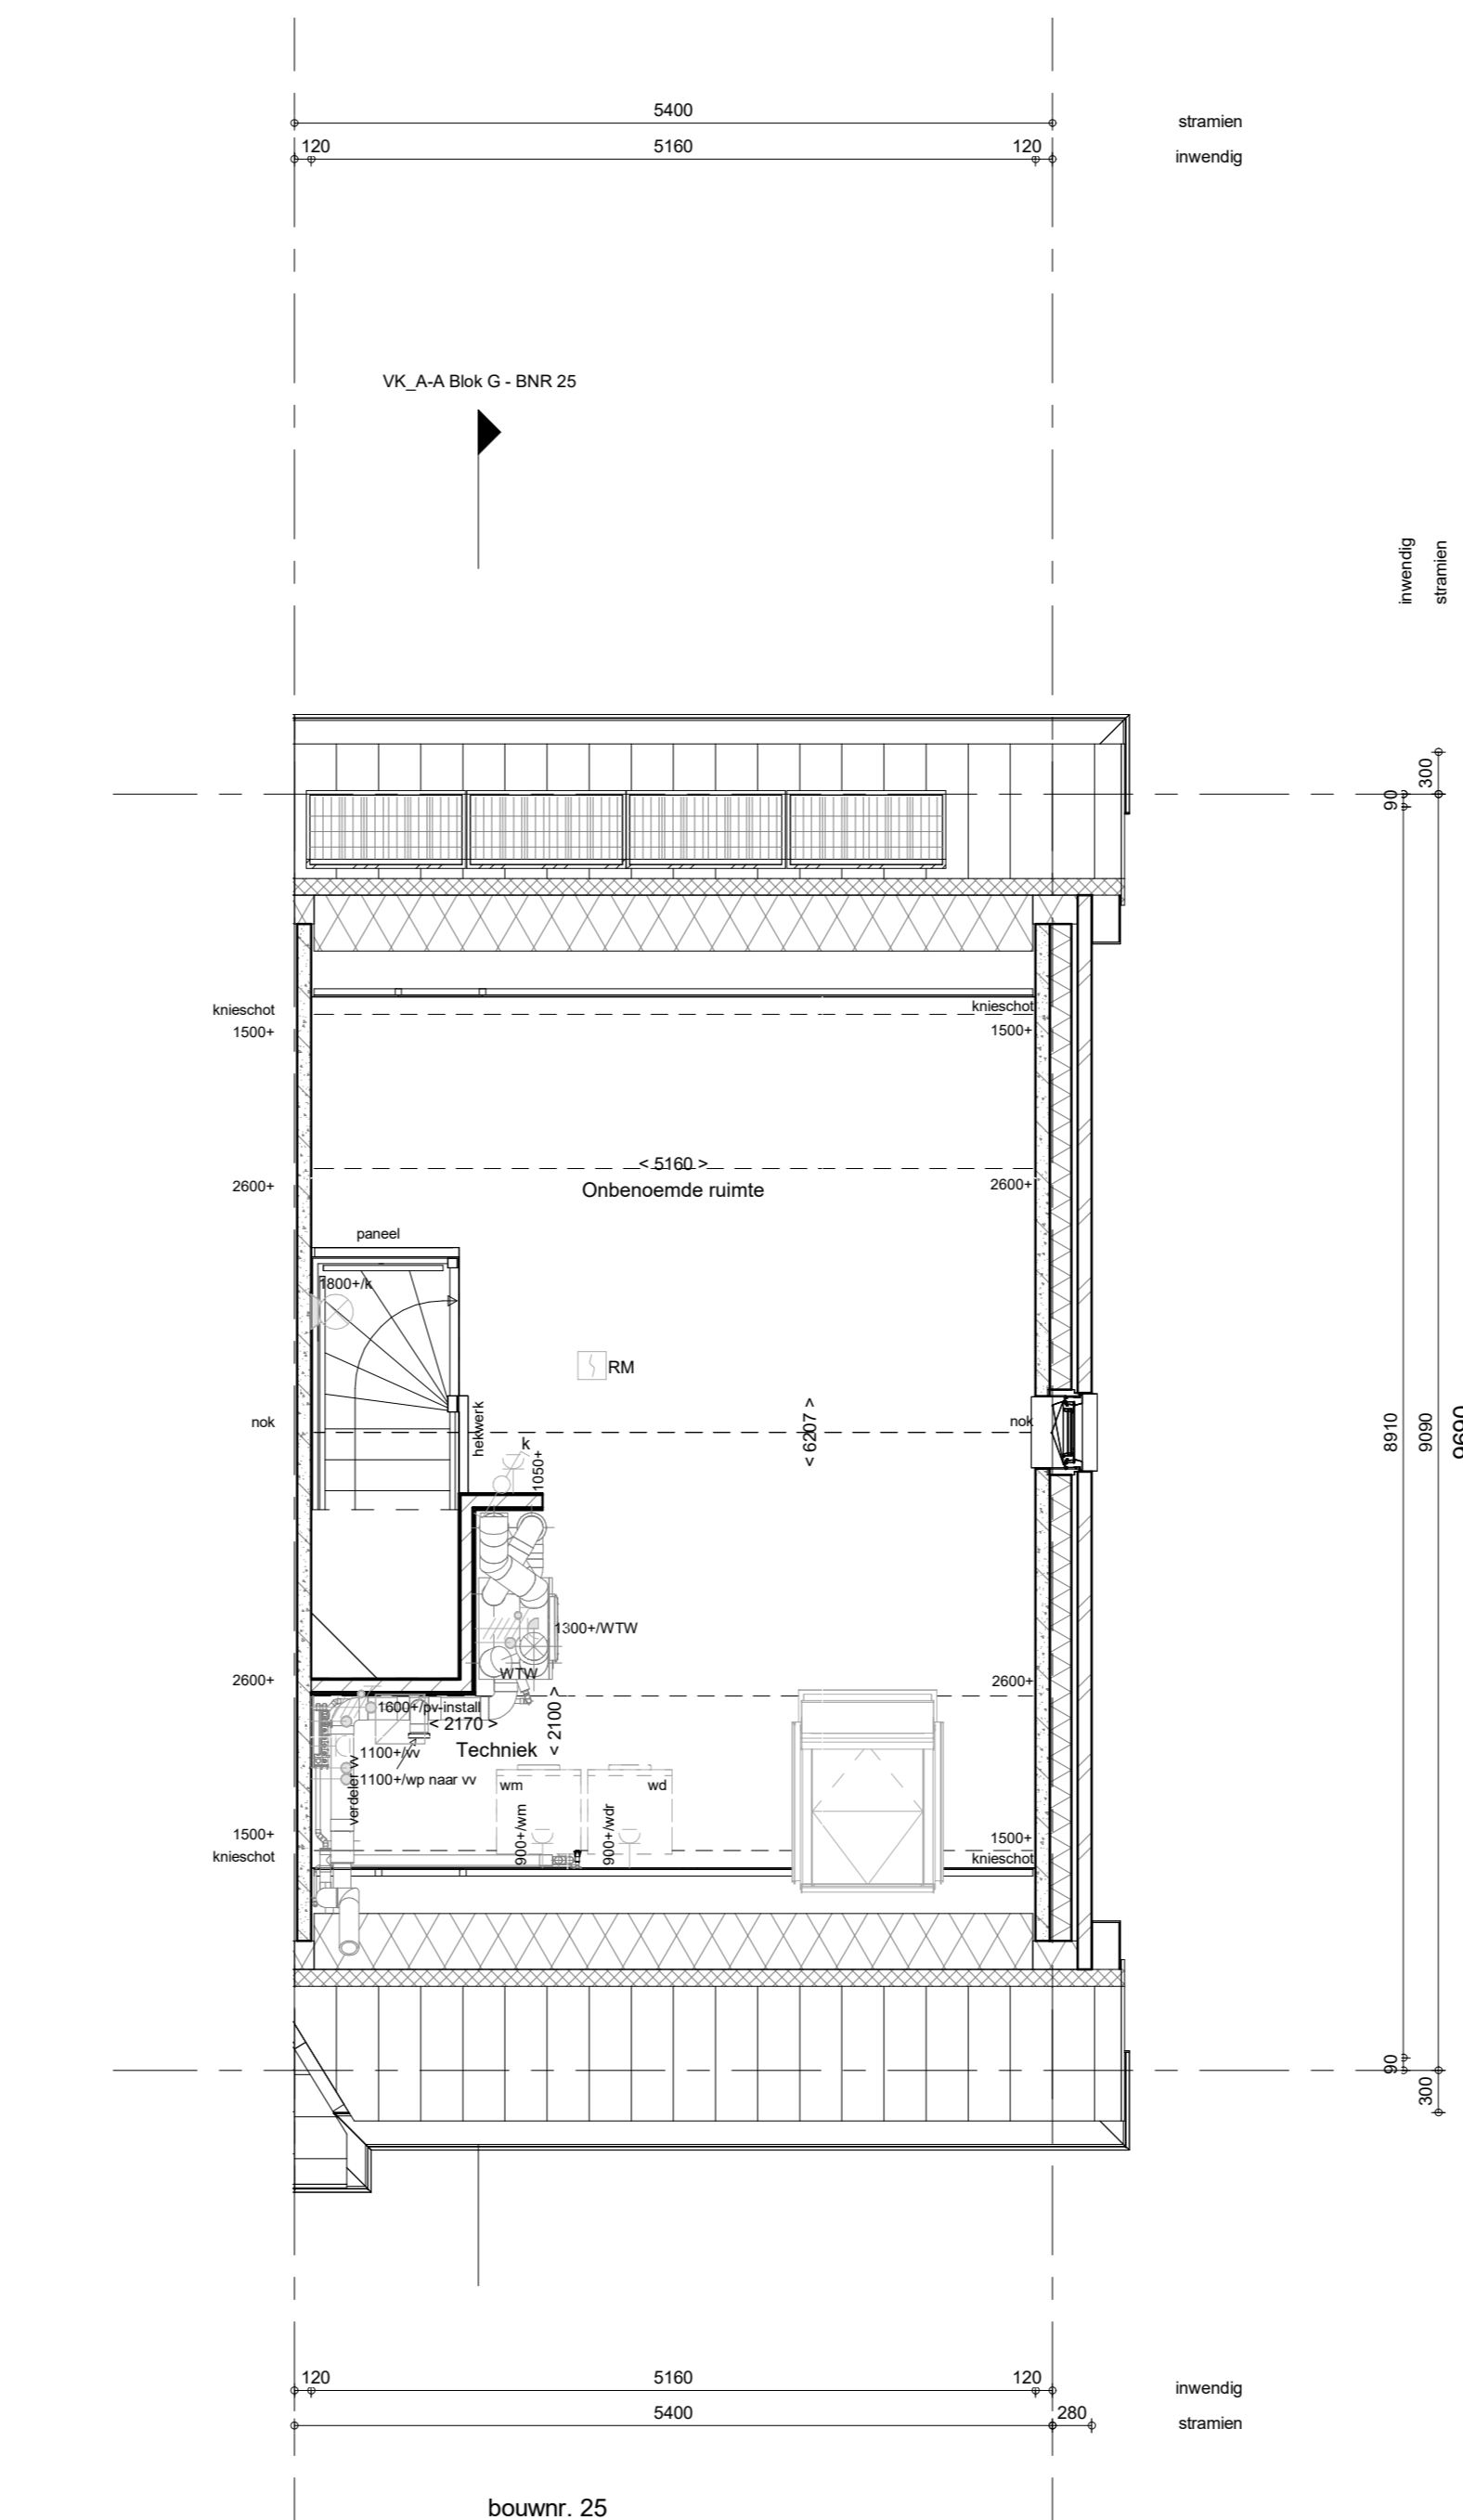

2e verdieping
1 : 50

- RENVOOI**
Symbolen alleen van toepassing indien in de woning aangegeven
- ELEKTRISCHE INSTALLATIE**
- Aansluitpunt 1 fase, nul en beschermingscontact, pv-install bedraad, niet afgemonteerd (loos in mk)
 - Aansluitpunt voeding PV-installatie (indien PV-install aanwezig)
 - Aansluitpunt niet bedraad
 - Aansluitpunt DATA, bedraad niet afgemonteerd
 - Aansluitpunt DATA, bedraad en afgemonteerd
 - Deurbel
 - Centraal aardpunt
 - Centraalkloos tbv verlichting
 - Bedradingskast
 - Enkeelpolige schakelaar met wandcontactdoos
 - Aansluitpunt tbv armatuur op wand
 - Rookmelder, optisch op lichtnet conform NEN 2555
 - Schakelaar, 1-polig
 - Schakelaar, serie
 - Schakelaar, wissel- / 2-voudige uitvoering
 - Schakelaar, wissel-/enkeelpolig
 - Schakelaar, 3-standen tbv bediening ventilatie
 - Sluiting naar wip (be)
 - Na-regeling (r)
 - Kanaalvoeler (opgenomen in toevoer WTW)
 - Blindplaat l.b.v. voedingskabel berging
 - Verdeelinrichting
 - Wandcontactdoos 1-voudig met beschermingscontact
 - Wandcontactdoos 1-voudig met beschermingscontact, waterdicht
 - Wandcontactdoos 2-voudig met beschermingscontact, verticaal
 - Wandcontactdoos 2-voudig met beschermingscontact, horizontaal
 - Wandcontactdoos met wisselschakelaar
 - Wandcontactdoos, perilex, 2x230V tbv fornuis
 - Wandcontactdoos, perilex, mv 230V, WP 400V
 - Dakdoorvoer l.b.v. PV (plat dak)
 - Ruimteoverspanning omvormer PV-installatie
 - PV-paneel
 - PV panelen ter indicatie, aantal en positie kan afwijken van tekening
 - aantal PV panelen conform de specifieke bouwnummer BENG berekening
- VERWARMING - EN WATERINSTALLATIE**
- nemeelwaterafvoer
 - buitenkraan vorstvrij
 - opstelplaats warmtepomp (WP)
 - opstelplaats expansievat
 - opstelplaats verdelers
 - voerverwarming
 - verwarmingselement in badkamer
 - elektrisch
- RENVOOI GEVEL**
- A: susrooler
 - V: ventilatierooster
 - S: screen
 - lozevoerpunt mechanische ventilatie plafond
 - lozevoerpunt mechanische ventilatie wand
- VENTILATIE INSTALLATIE**
- afzuigpunt mechanische ventilatie plafond
 - afzuigpunt mechanische ventilatie wand
 - WTW deurvoer
 - ontluchting riolering
- BOUWKUNDIG**
- Drasrichting
 - knijplak
 - entree symbol
 - betonwanden
 - isolatie 155 mm
 - metsewerk 100 mm
 - gevelbeton 70/100mm
 - ongelaste lichte scheidingswand 100 mm
 - geïsoleerde lichte scheidingswand 100 mm
 - houten wand berging / zij-aanbouw
 - dakpakket
 - ribbenvloer 350 mm
 - plaatvloer 200 mm
 - dekvloer 70 mm
 - OPSTELPLAATS
 - wm = wasmachine
 - wd = wasdroger
 - knijpstreepmethode gedeelte onbenoemd
- RENVOOI BEGLAZING**
- inbraakwerendheidsklasse 2 volgens NEN 5006
 - o: beglazing dubbel isolerend
 - oo: beglazing triple isolerend
 - o-o: beglazing dubbel isolerend, letselveilig
 - o-o-o: beglazing triple isolerend, letselveilig
 - o-o-o: beglazing dubbel isolerend, doorvalveilig
 - o-o-o: beglazing triple isolerend, doorvalveilig
 - H: beglazing, maglis
 - o: beglazing, 30 min. brandwerend
 - o: beglazing, geluidswerend
 - o: beglazing, zonwerend

* Aan de aanwijzingen in deze tekening kunnen geen rechten worden ontleend. Deze dienen uitsluitend ter illustratie.

Wijziging nr.	Wijziging datum	Wijziging omschrijving

Projectnaam: Mortiere Middelburg fase 4 en 5	Projectlocatie: Middelburg	Projectnr.: G-107833
Opdrachtgever: Heijmans Vastgoed Zuid	Architect: RND	Projectfase: Verkooptekening
Onderwerp: OVZT BNR 25	Plattegr, gevel, doorsnede	

Projectnaam: Mortiere Middelburg fase 4 en 5	Projectlocatie: Middelburg	Projectnr.: G-107833
Opdrachtgever: Heijmans Vastgoed Zuid	Architect: RND	Projectfase: Verkooptekening
Onderwerp: OVZT BNR 25	Plattegr, gevel, doorsnede	

heijmans
Woningbouw

Opdrachtgever: Heijmans Vastgoed Zuid
Architect: RND
Projectfase: Verkooptekening
Onderwerp: OVZT BNR 25

Format: A0
Schaal: 1:50
Datum: 10-11-2025
Tekent: VDB

VK-9.025