



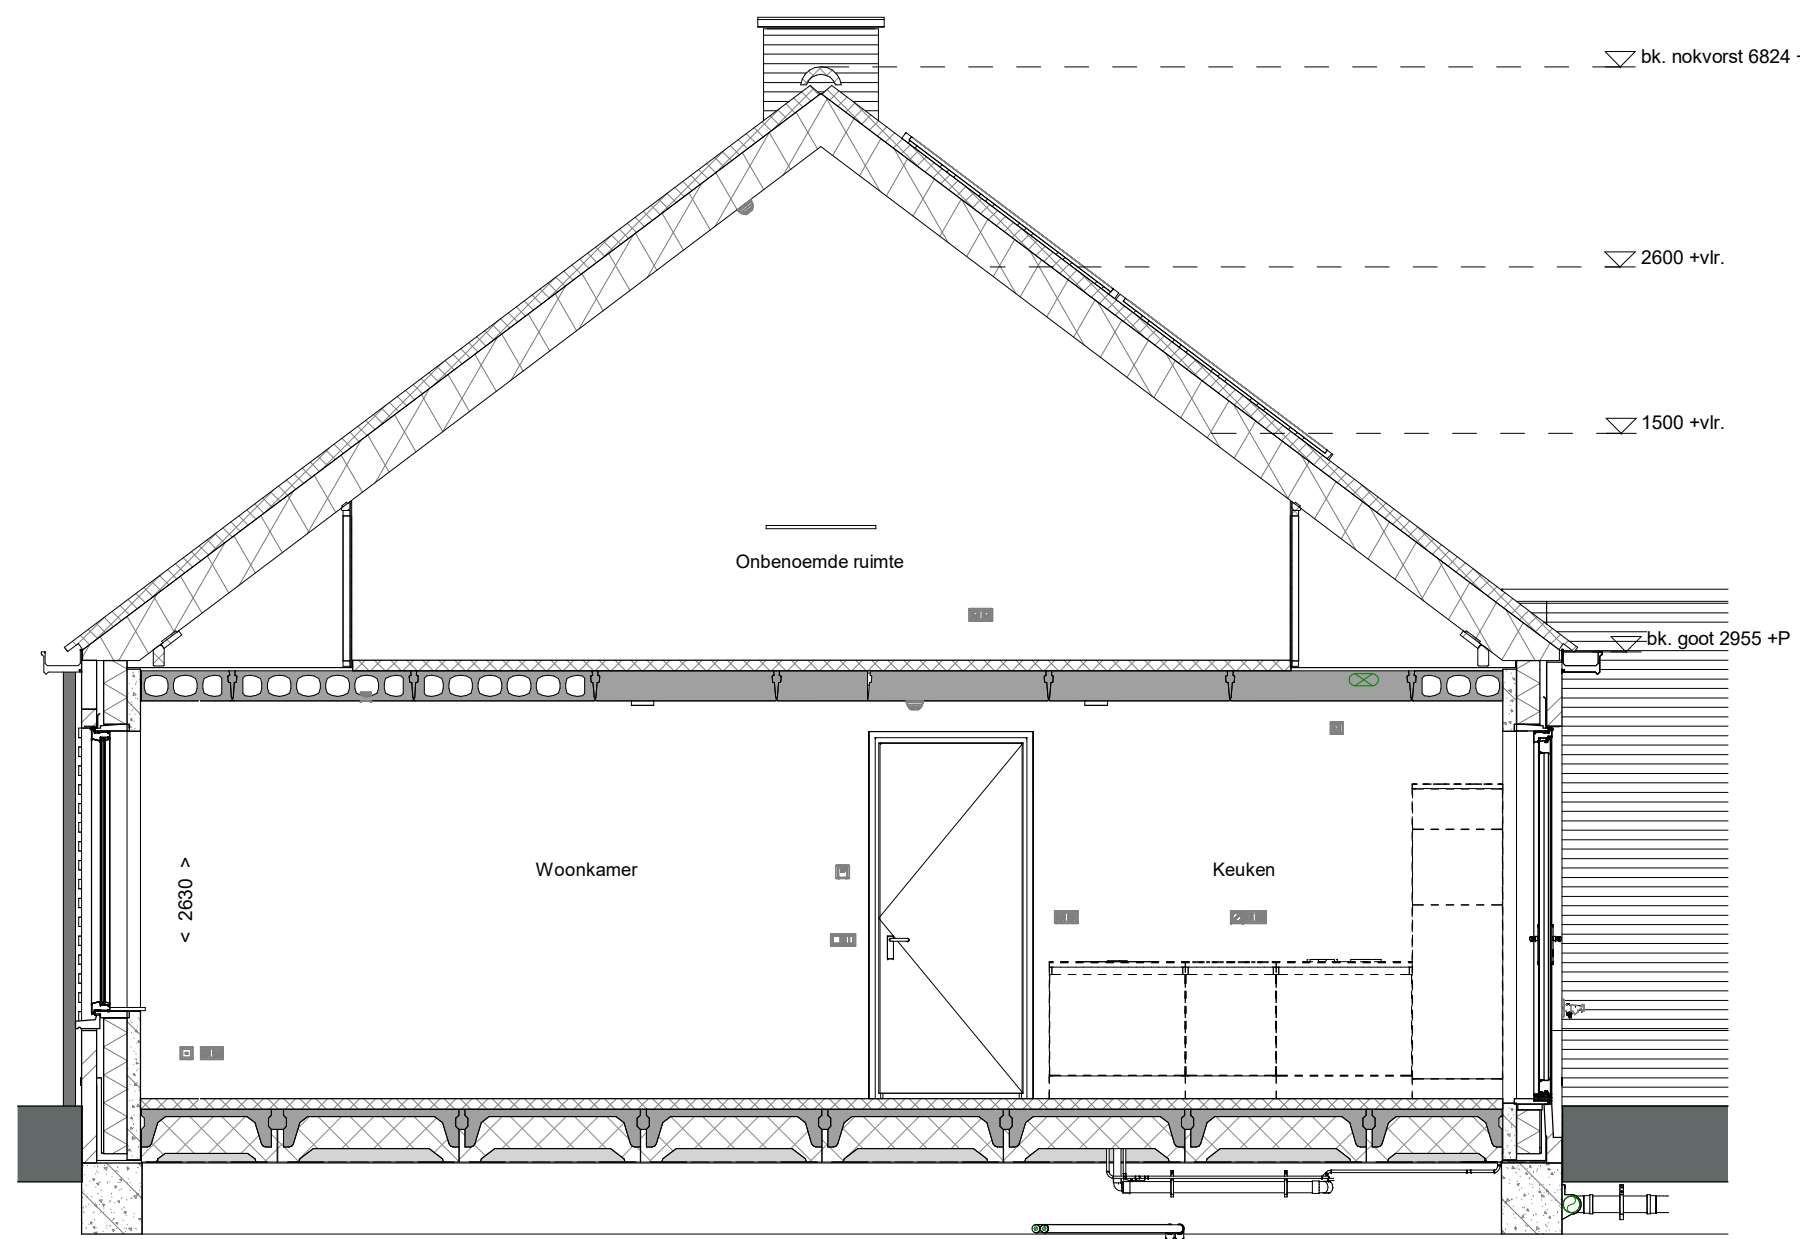

achtergevel

linkerzijgevel

doorsnede A-A

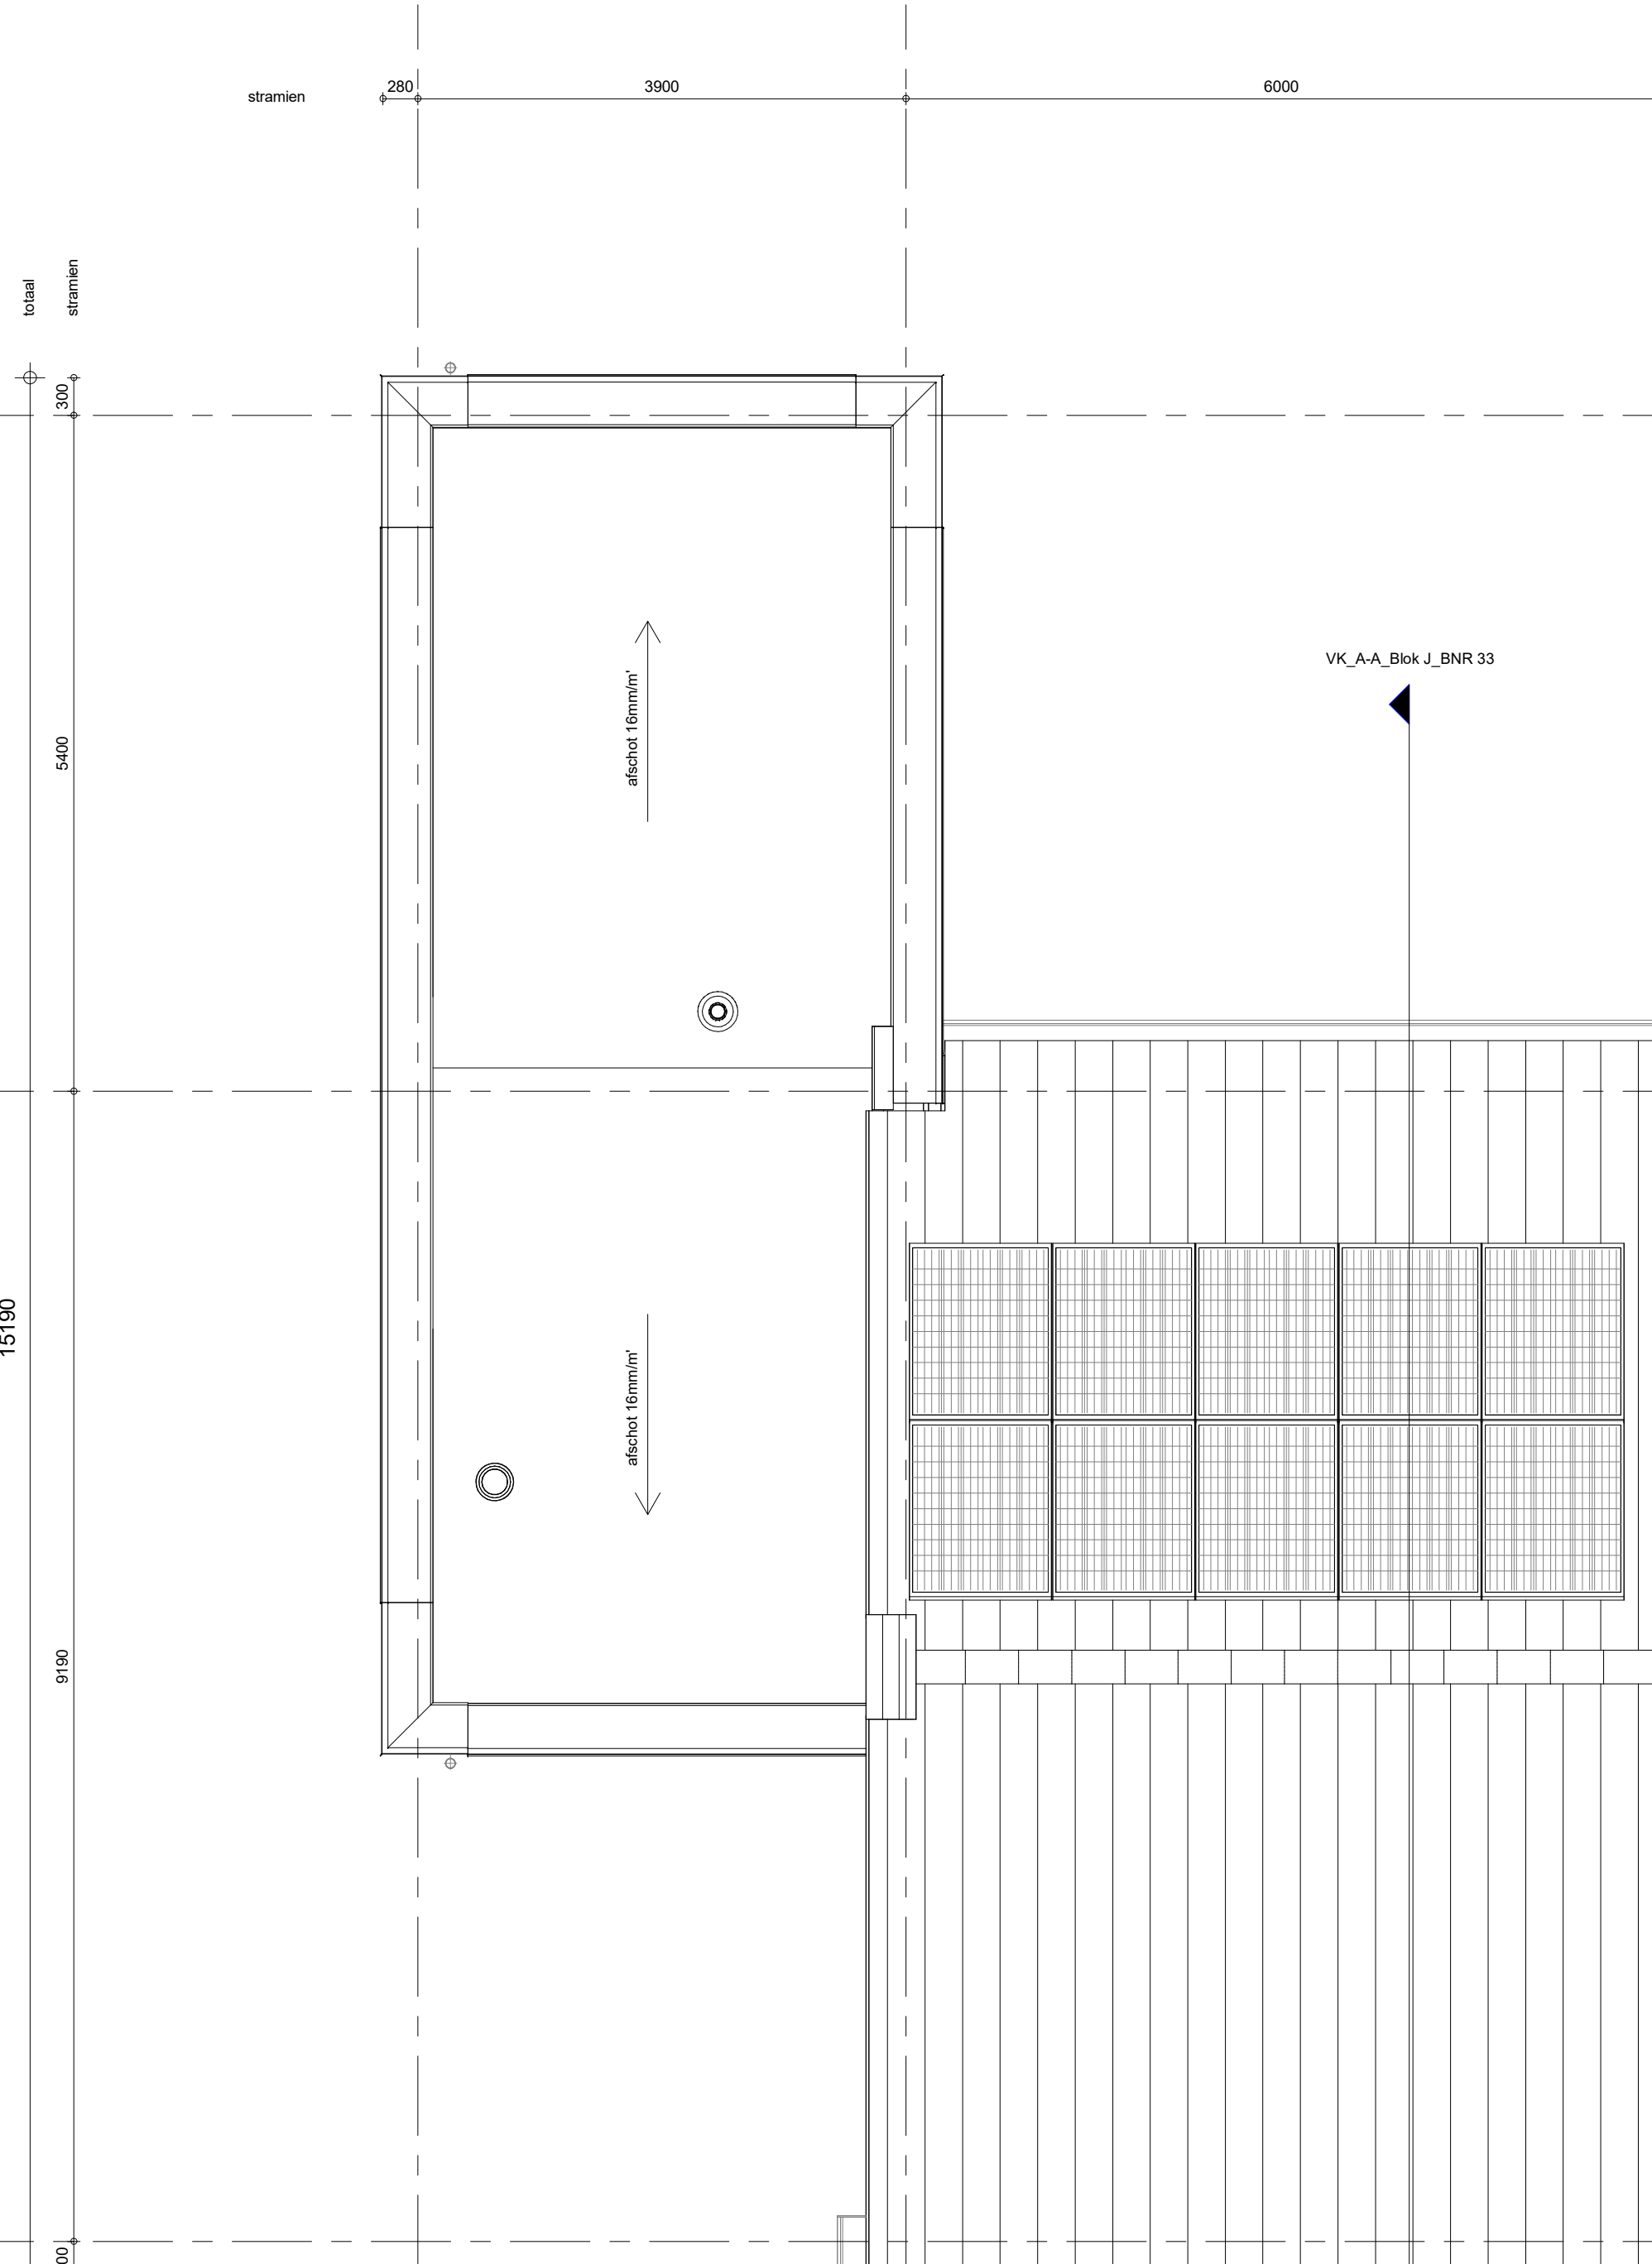

bouwnr. 33

bouwnr. 33

bouwnr. 33

ELEKTRISCHE INSTALLATIE

Aansluitpunt 1 fase, nul en beschermingscontact. pv-install bedraad, niet afgemonteerd (toes in mk)

Aansluitpunt voeding PV-installatie (indien PV-install aanwezig)

Aansluitpunt niet bedraad

Aansluitpunt DATA, bedraad niet afgemonteerd

Aansluitpunt DATA, bedraad en afgemonteerd

Deurbel

Centraal aardpunt

Centraaldoos tbv verlichting

Beldrukker

Enkeelpolige schakelaar met wandcontactdoos

Aansluitpunt tbv armatuur op wand

Rookmelder, optisch op lichtnet conform NEN 2555

Schakelaar, 1-poolig

Schakelaar, serie-

Schakelaar, wissel-

Schakelaar, wissel-, 2-voudige uitvoering

Schakelaar, wissel/enkeelpoolig

Schakelaar, 3-standen tbv bediening ventilatie

Sturing naar pv (rbe)

Ns-regeling (rr)

Kanaalvoeler (opgenomen in toevoer WTWT)

Blijfschakel t.b.v. voedingskabel berging

Verdelerschakeling

Wandcontactdoos 1-voudig met beschermingscontact

Wandcontactdoos 1-voudig met beschermingscontact, waterdicht

Wandcontactdoos 2-voudig met beschermingscontact, verticaal

Wandcontactdoos 2-voudig met beschermingscontact, horizontaal

Wandcontactdoos met wisselschakelaar

Wandcontactdoos, perilex, 2x230V tbv fornuis

Wandcontactdoos, perilex, mv 230V, PV 400V

Dakdoorvoer t.b.v. PV (plat dak)

Rainwaterreservering omvormer PV-installatie

PV-paneel

PV panelen ter indicatie, aantal en positie kan afwijken van tekening

aantal PV panelen conform de specifieke bouwnummer BENG berekening

VERWARMING - EN WATERINSTALLATIE	
	opstelplaats verdeler- voerverwarming
	verwarmingselement in badkamer electrisch
	opstelplaats warmtepomp (WP) opstelplaats expansievat
VENTILATIE INSTALLATIE	
	opstelplaats gebalanceerde ventilatie (WTW)
	afzuigpomp mechanische ventilatie plafond afzuigpomp mechanische ventilatie wand
	WTW deconvor
	ontluchting rolierling
RENOVOOI GEVEL	
	A zonnestroom V ventilatorrooster S screen
	toevoerpomp mechanische ventilatie plafond toevoerpomp mechanische ventilatie wand

BOUWKUNDIG		Draairichting Volgens DIN-norm			
	kruipruik	R			krijtstreepmethode gedeelte onbetoond
	entree symbool	L			
	betonwanden				

	metaalroos 100 mm	RENOUWI BEGLAZING
	gasbottel 70/100 mm	● inbraakwerende klasse 2 volgens NEN 509
	ongeselideerde lichte schiedingswand 100 mm	○ ○ beglazing dubbel isolerend
	geselideerde lichte schiedingswand 100 mm	○ ○ beglazing triple isolerend
	HSB-wand, 118 mm	○ ● beglazing dubbel isolerend, letselveilig
	houten wand berging / zij-aanbouw	○ ● beglazing dubbel isolerend, letselveilig
	dakpakket	○ ● beglazing dubbel isolerend, doorveilig
	ribbenvloer 350 mm	○ ● beglazing triple isolerend, doorveilig
	plaatvloer 200 mm	M beglazing, matglas
	dekplaat 70 mm	fl beglazing, 30 min. brandwerend
OPSTELPLAATS		▲ beglazing, geluidswerend
		● beglazing, zonerend

* Aan de afbeeldingen in deze tekening kunnen geen rechten worden ontleend. Deze dienen uitsluitend ter illustratie.

Projectnaam: Mortiere Middelburg fase 4 en 5
Projectlocatie: Middelburg
Projectnr.: G.107833

Opdrachtgever: Heijmans Vastgoed Zuid
 Architect: INBO
 Projectfase: Verkooptekening
 Onderwerp: OVZT BNR 33
 Plattegr, gevel, doorsnede

heijmans
Woningbouw

Graafsebaan 65 Postbus 171 T 070 - 543 51 11
5248 JT Rosmalen 5240 AD Rosmalen F 073 - 543 51 51

Formaat: A0
Schaal: 1:50
Datum: 14-1
Getek.: VDE

VK-9.033