




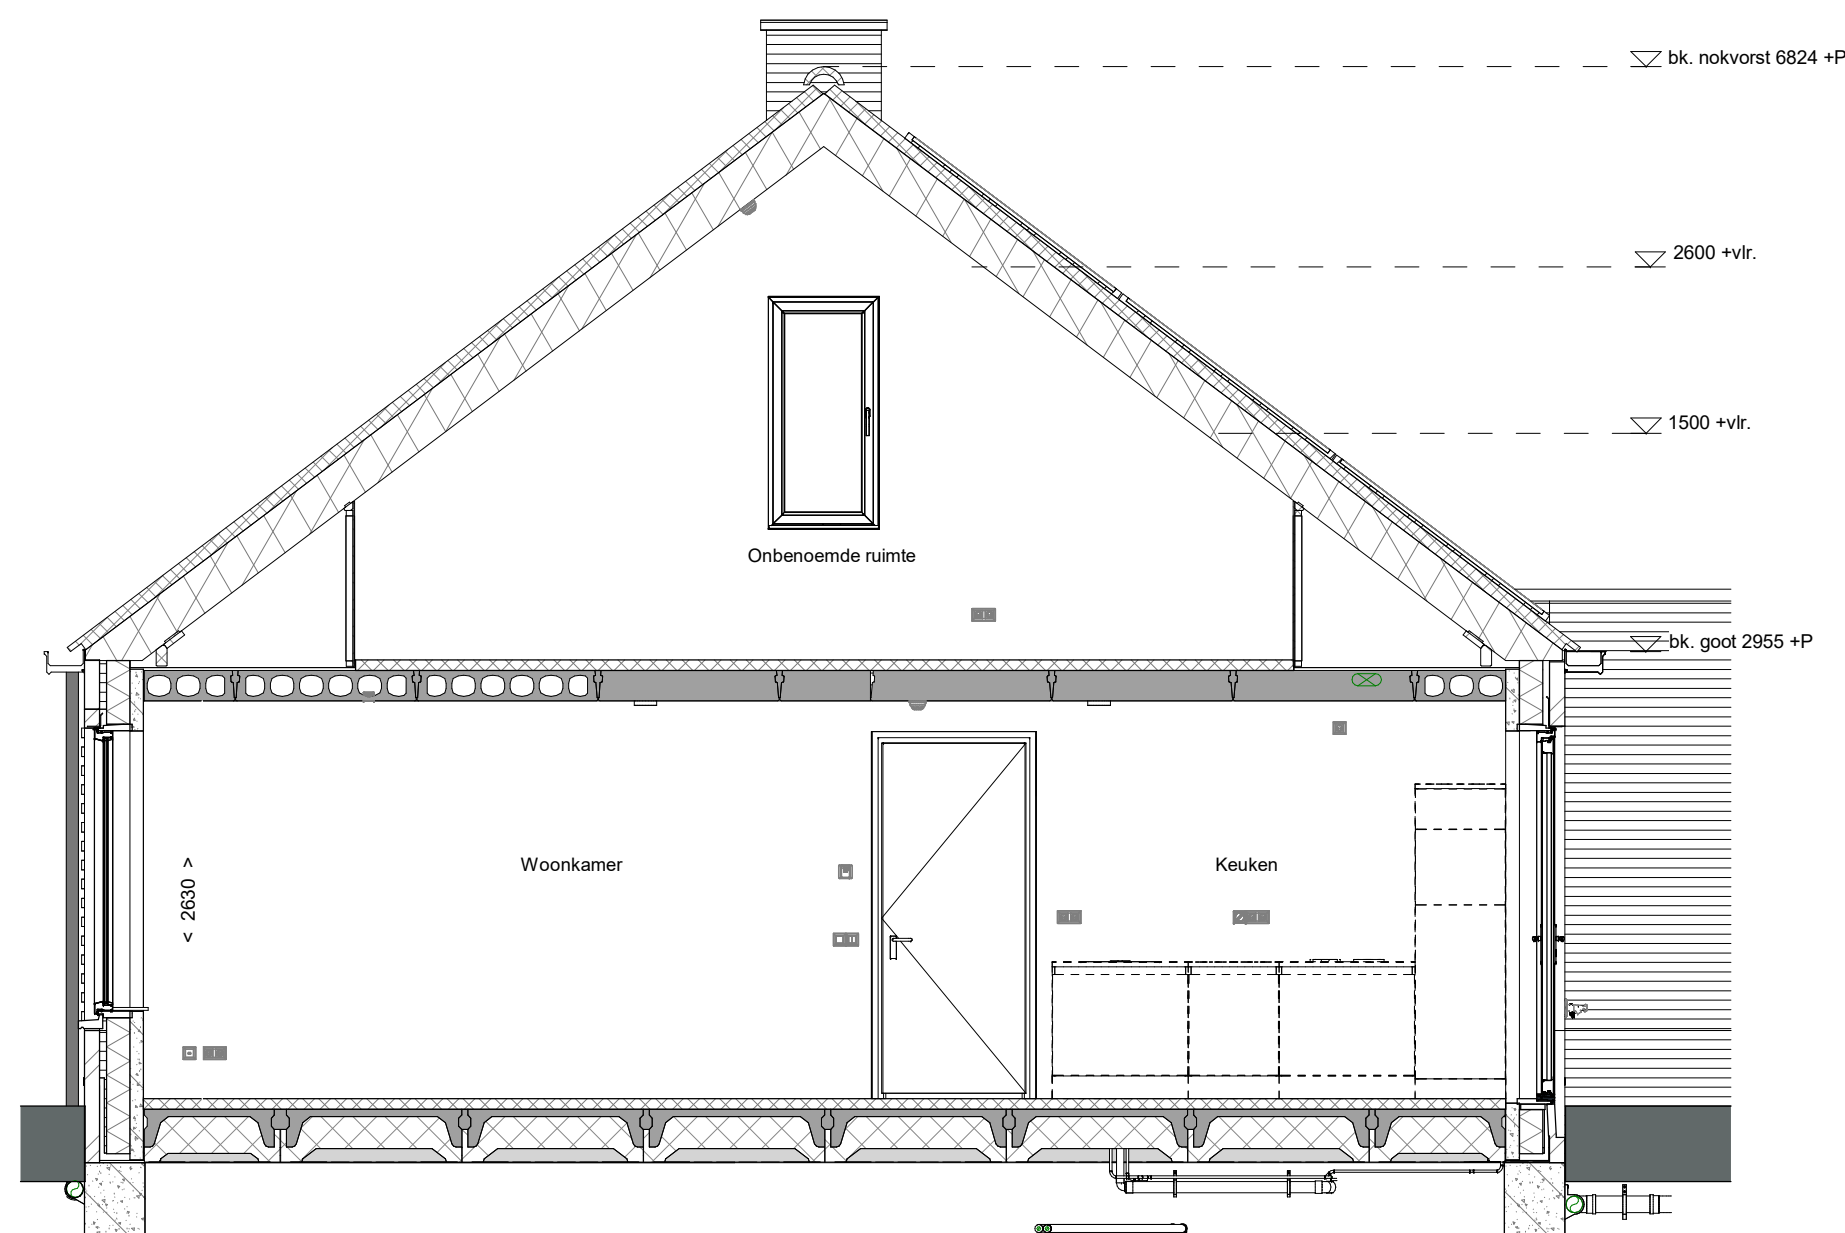

doorsnede A-A
1 : 50

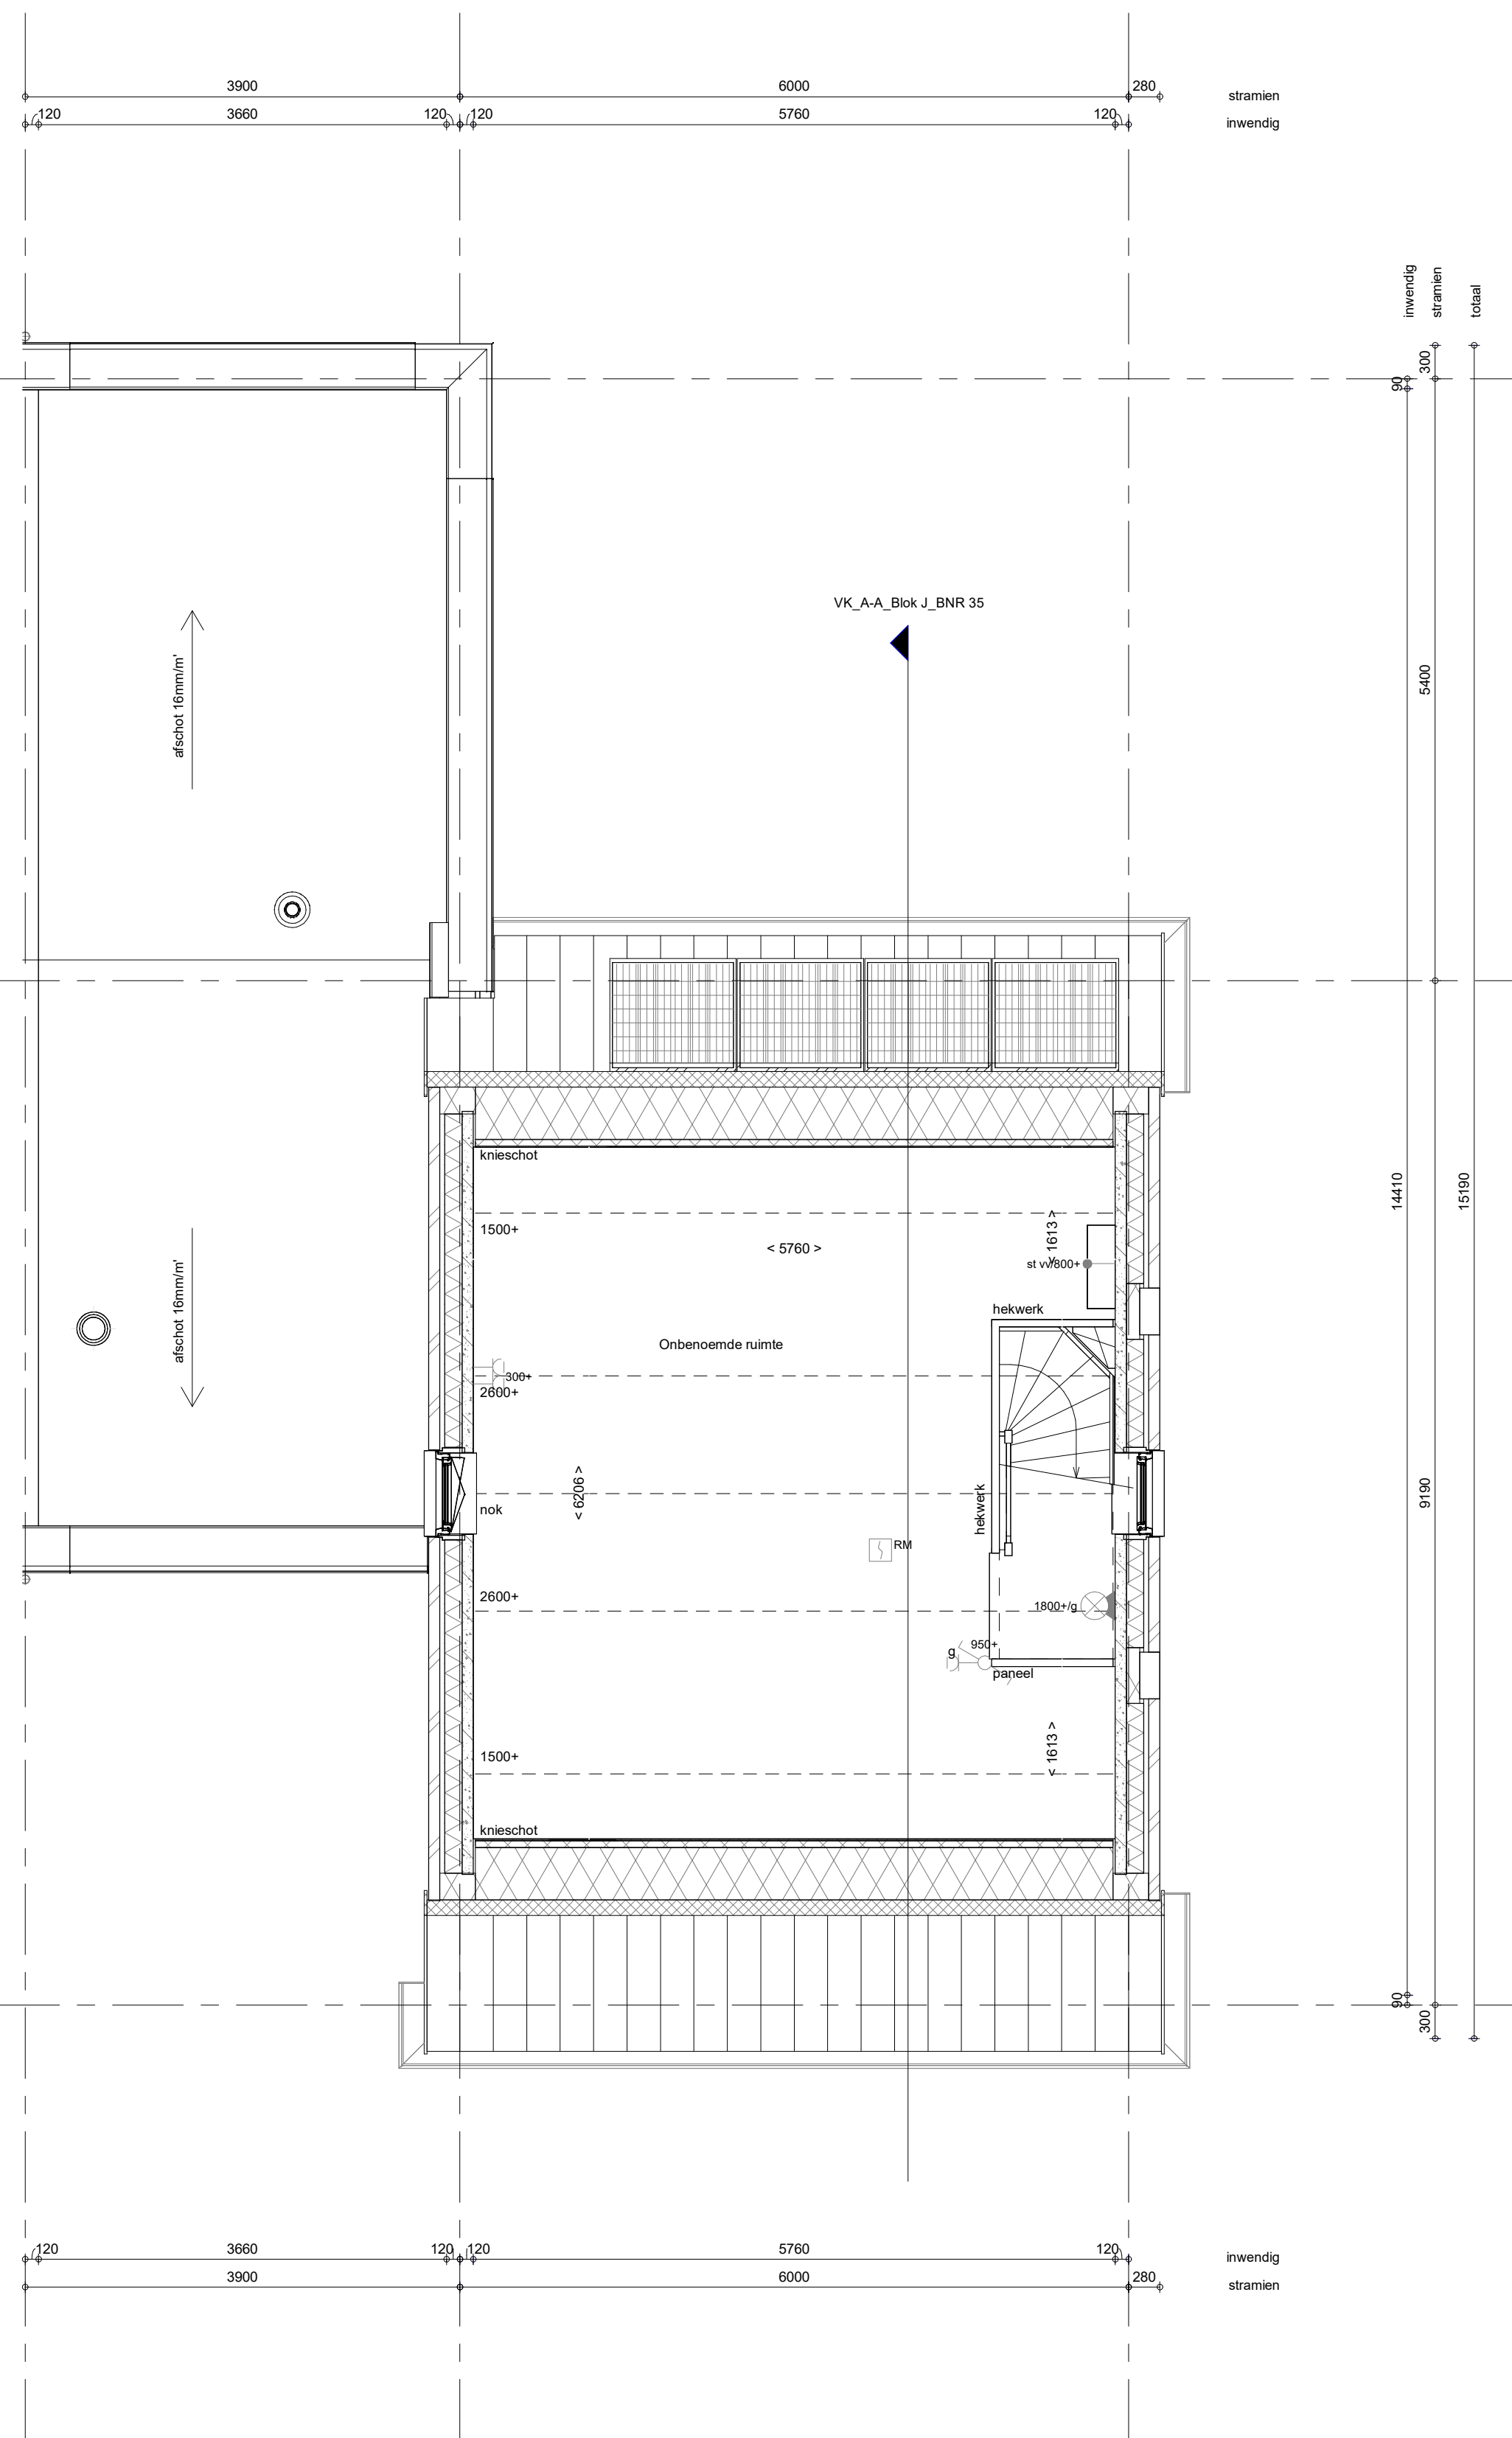

1e verdieping
1 : 50

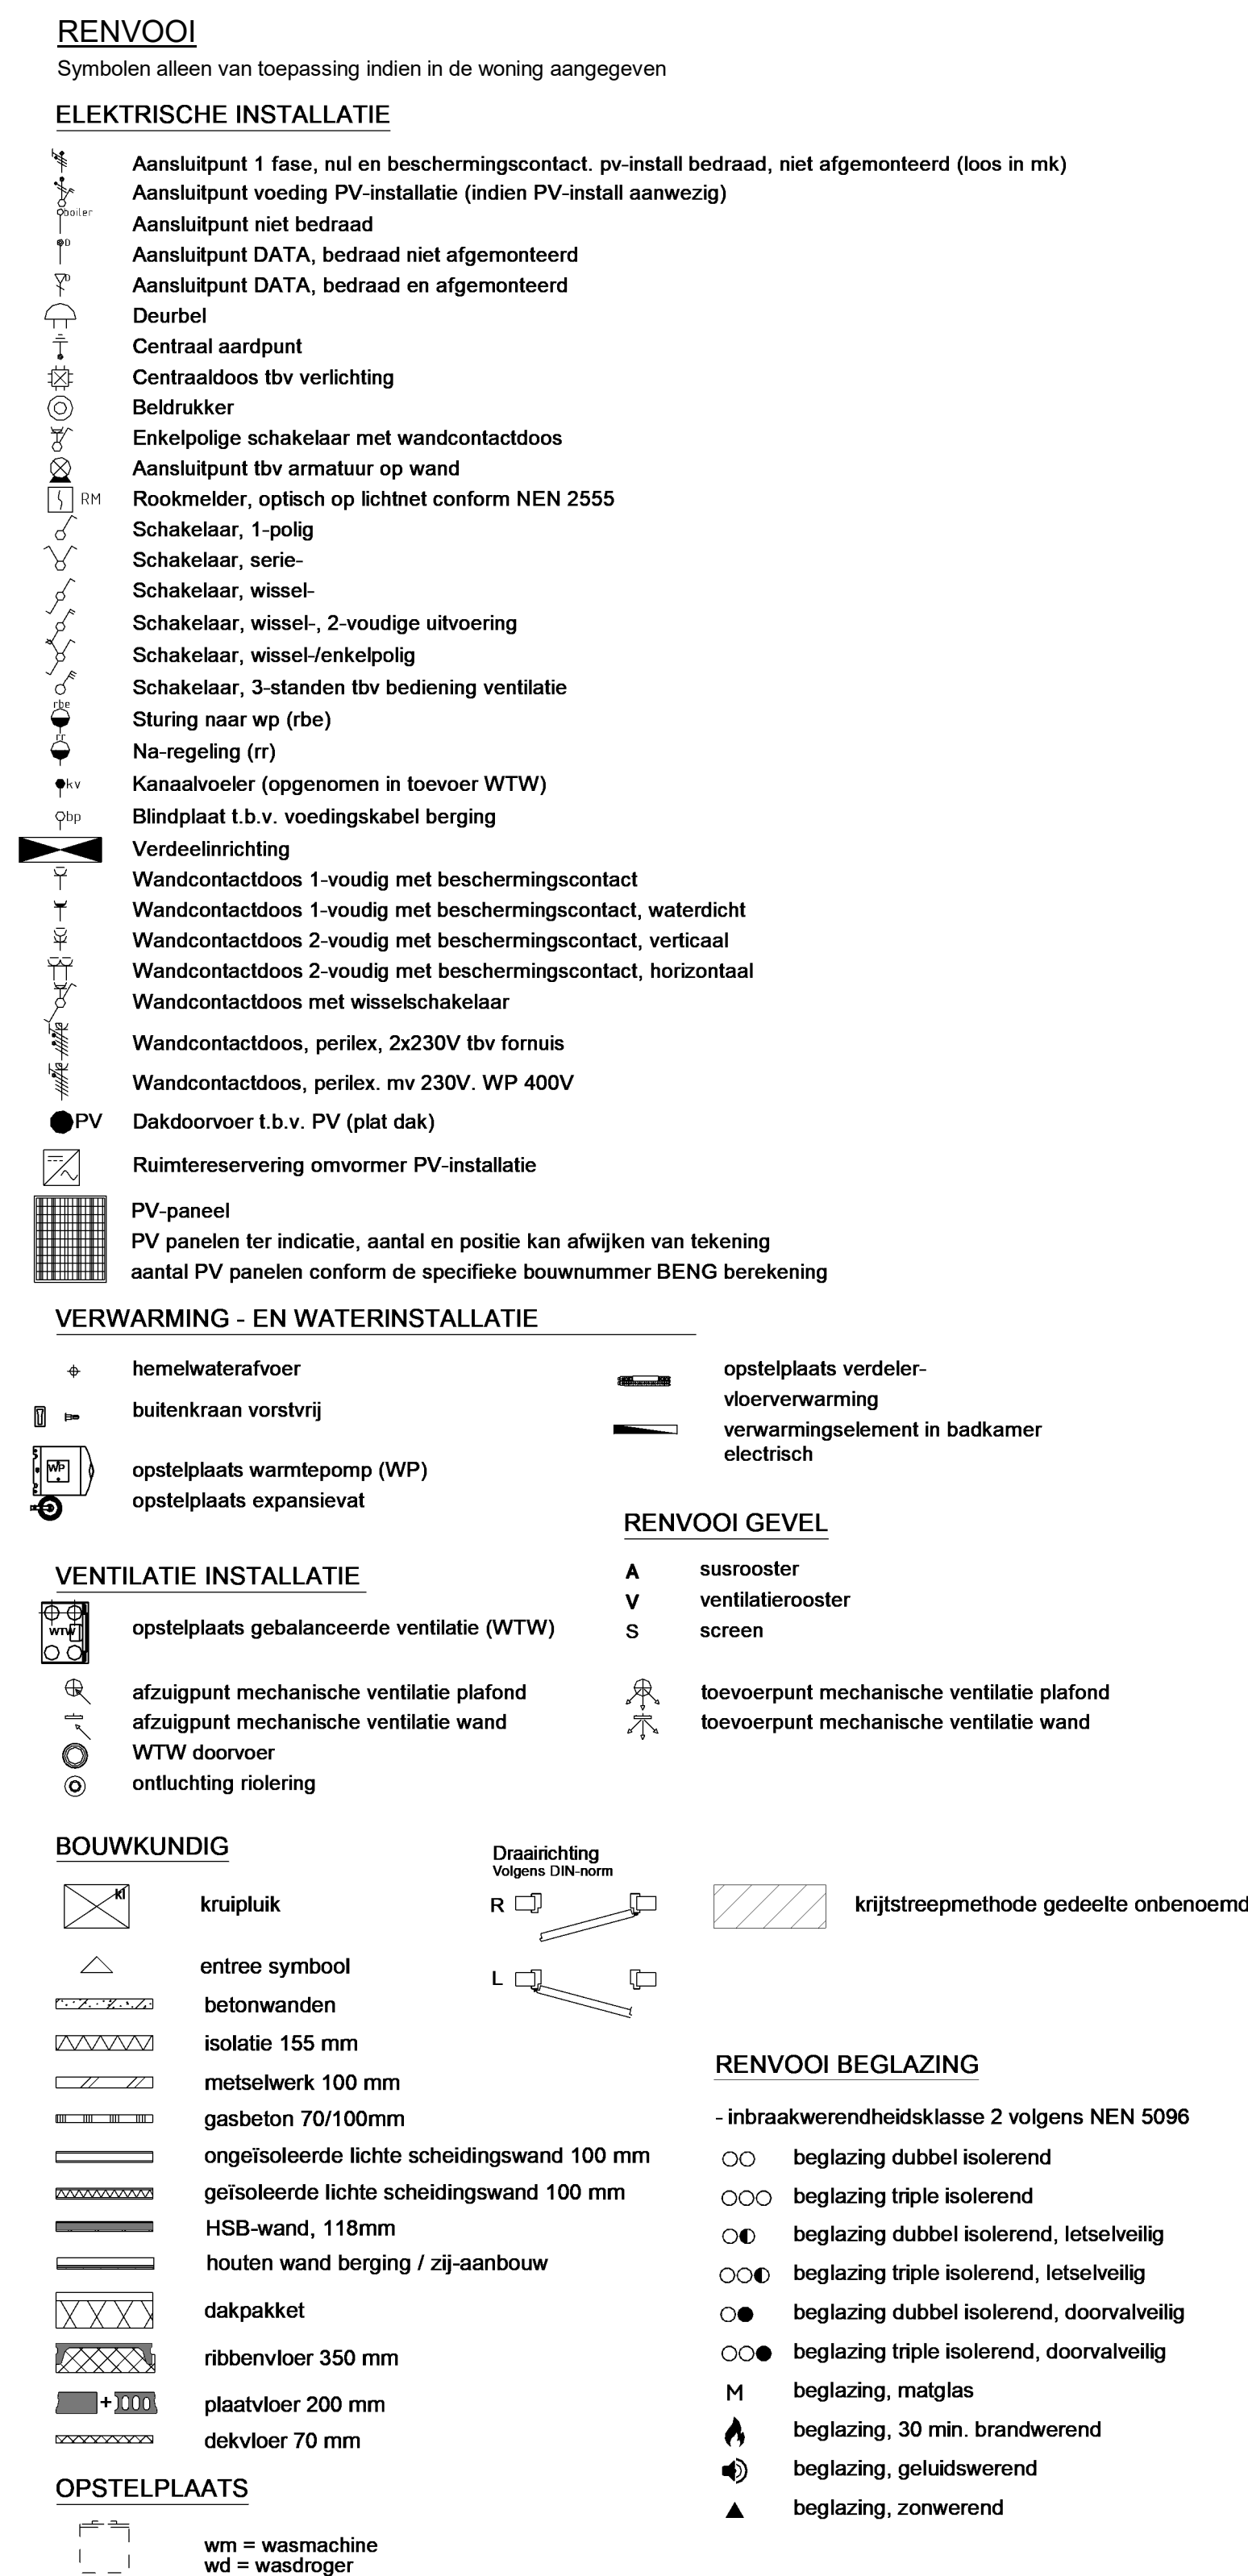

* Aan de afbeeldingen in deze tekening kunnen geen rechten worden ontleend. Deze dienen uitsluitend ter illustratie.

Wijziging nr.	Wijziging datum	Wijziging omschrijving

Projectnaam:	Mortiere Middelburg fase 4 en 5	 Woningbouw
Projectlocatie:	Middelburg	
Projectcode:	G.107833	
Opdrachtgever: Heijmans Vastgoed Zuid		
Architect:	INBO	
Projectfase:	Verkoopoplekening	
Onderwerp:	OVZT BNR 35 Platteget, gevel, doorsnede	
Geraadpleegd op: 12-05-2015		T 070 - 543 51 F 070 - 543 51
Formaat: A0 Schaal: 1:50 Datum: 14-11-2005 Getek.: VDB		VK-9.035