





voorgevel
1 : 50




achtergevel
1 : 50

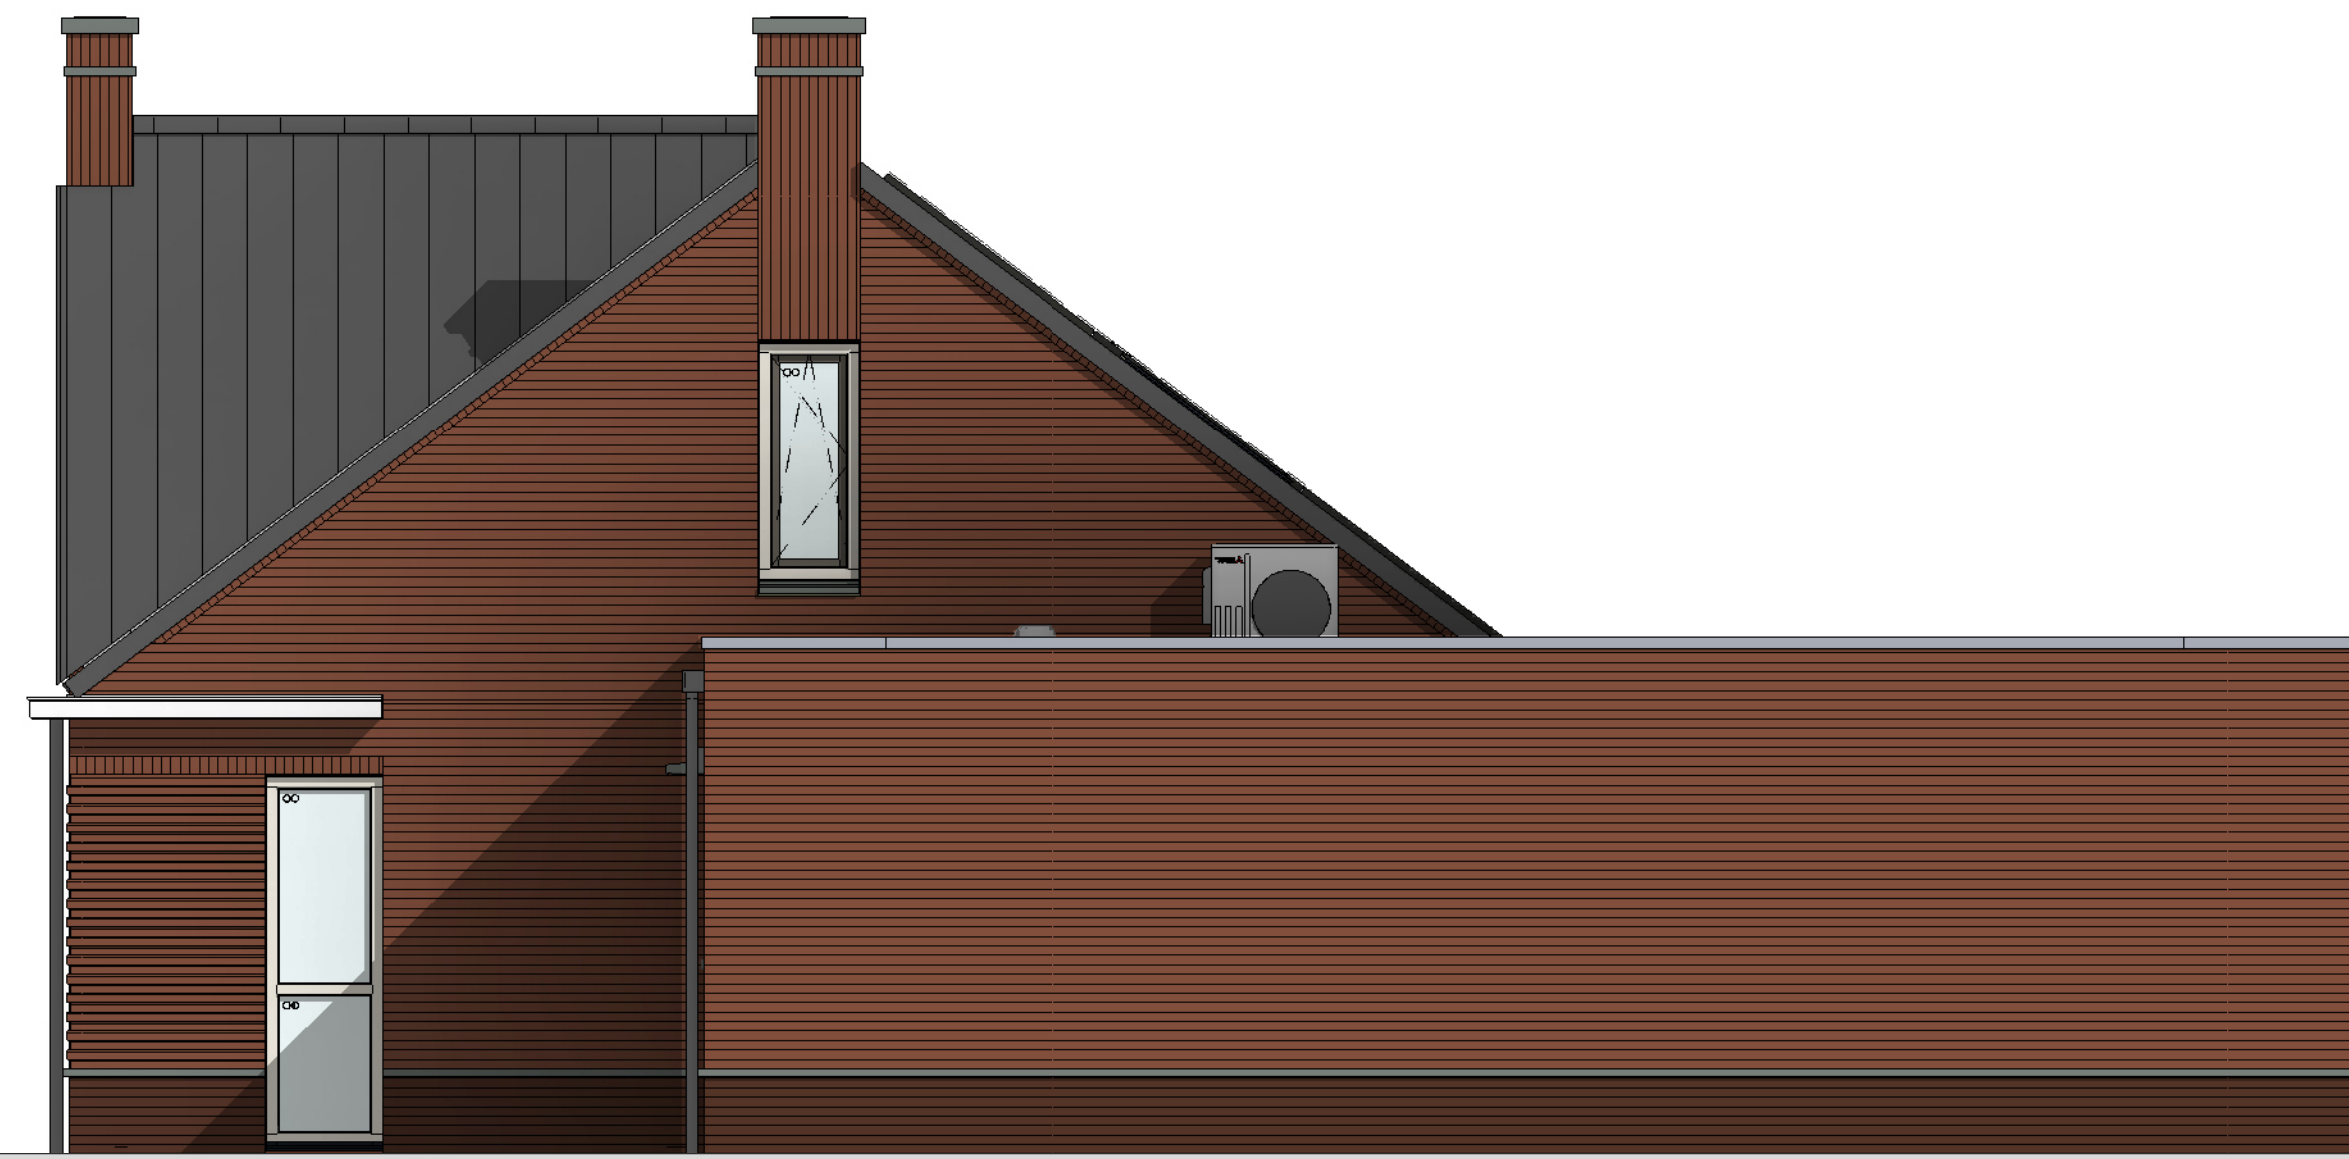


rechterzijgevel
1 : 50

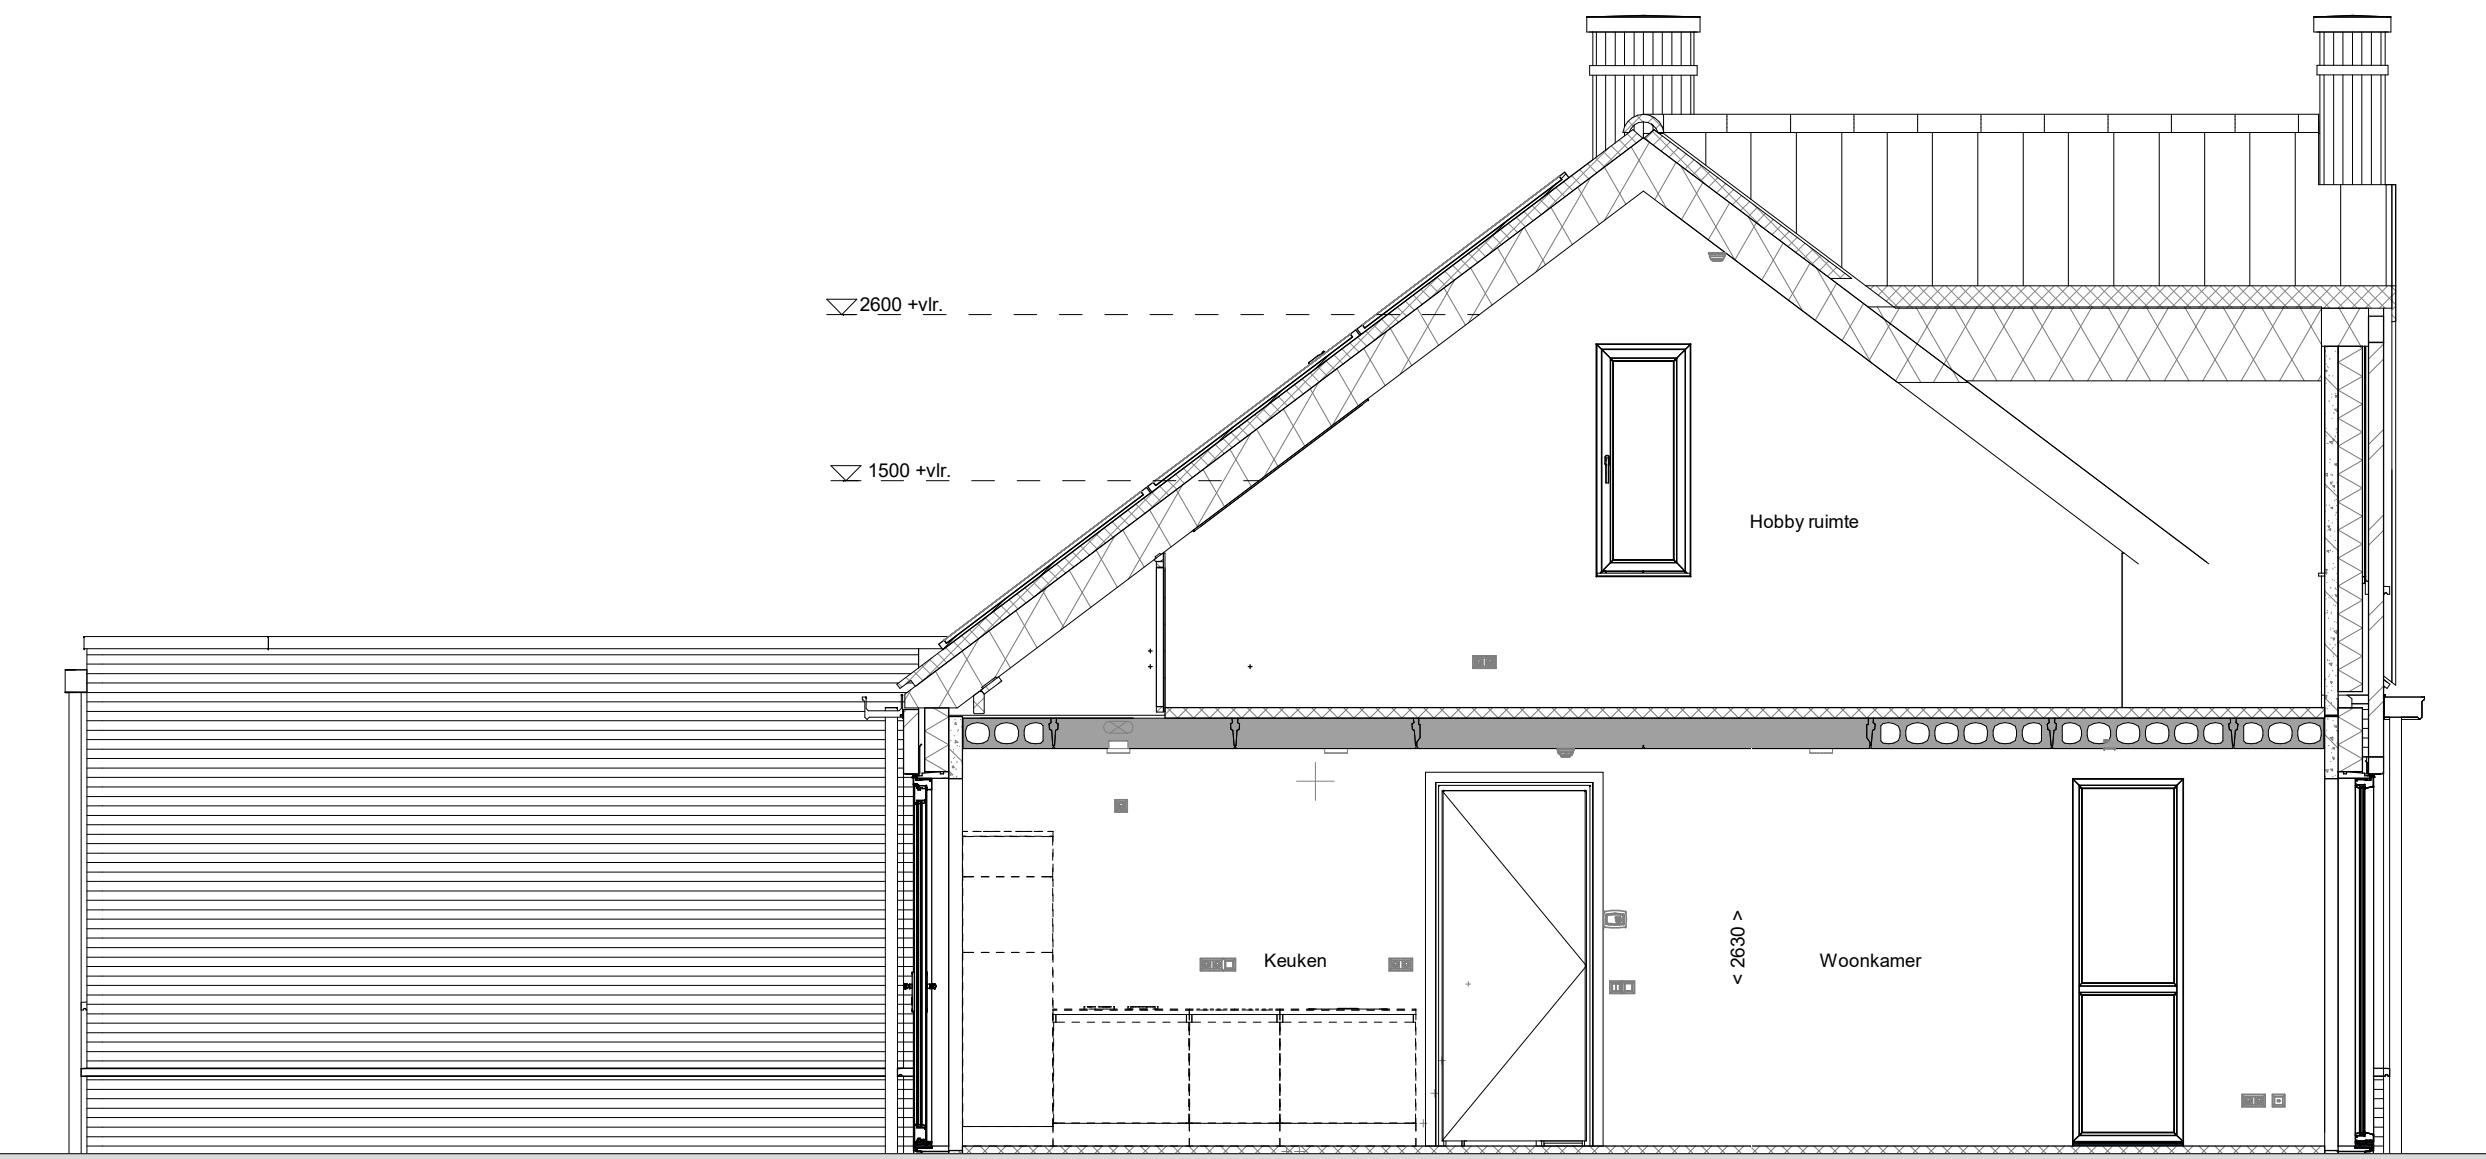


doorsnede A-A
1 : 50

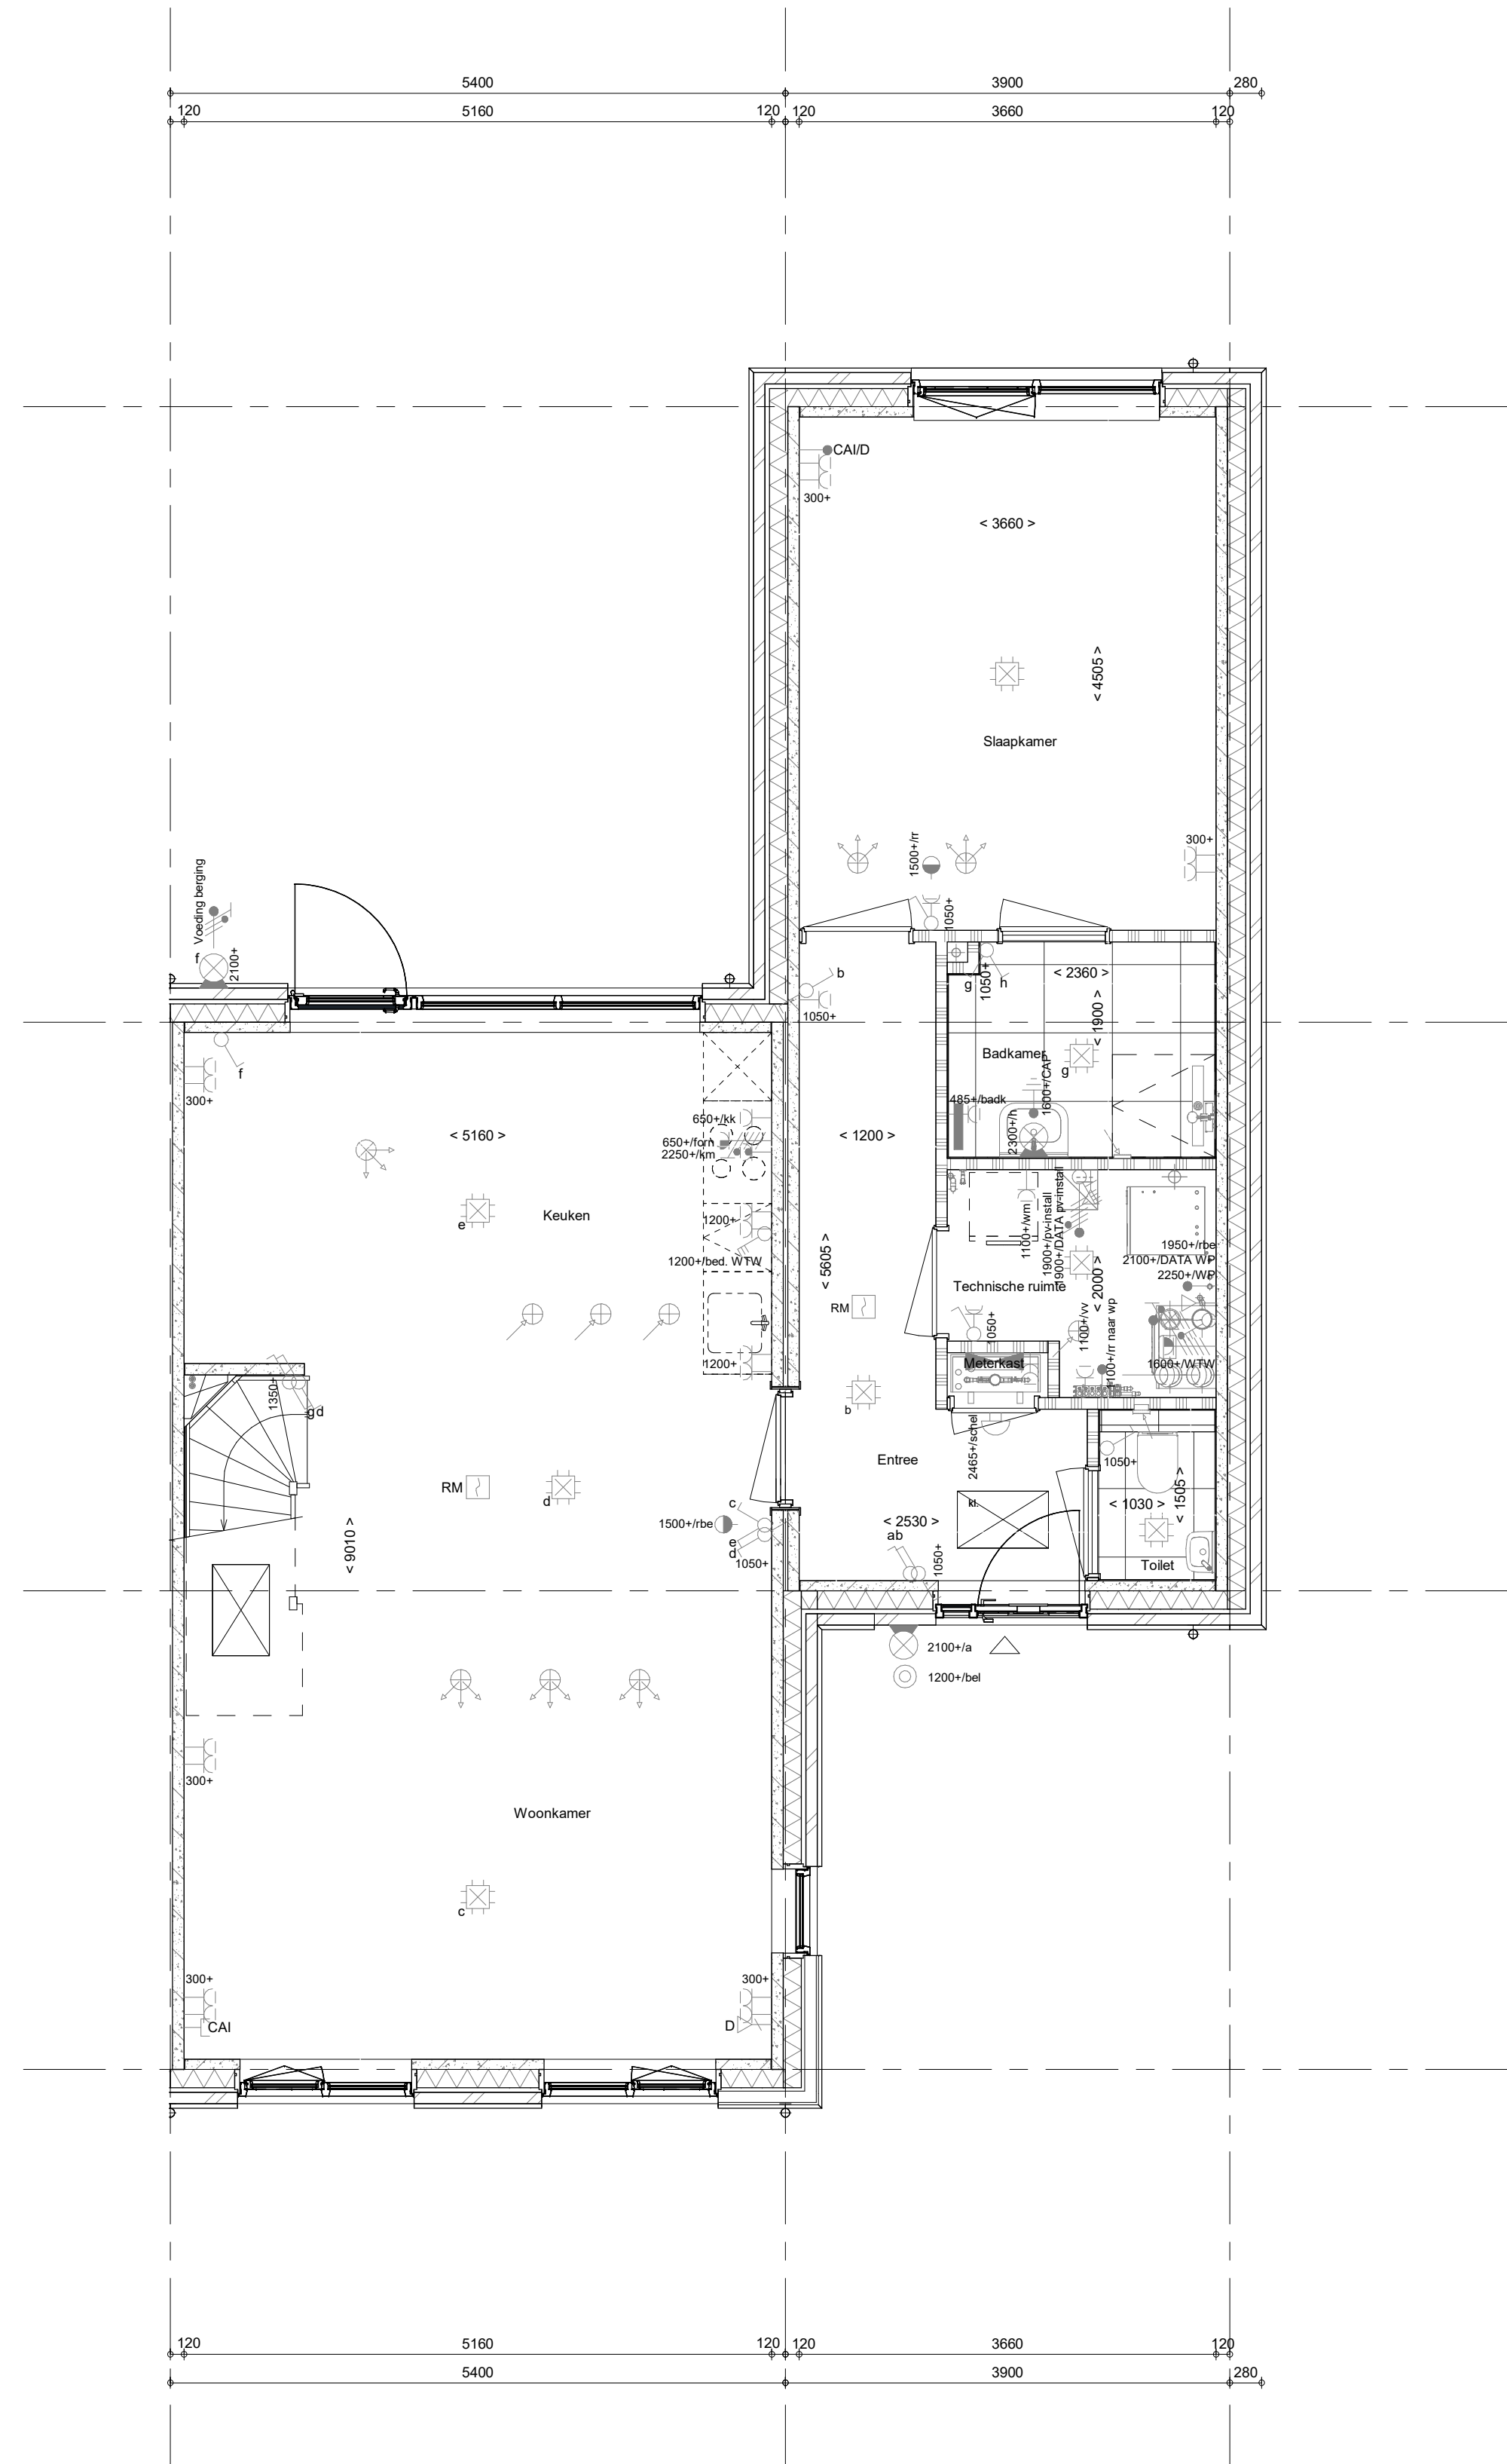

Begane grond
1 : 50

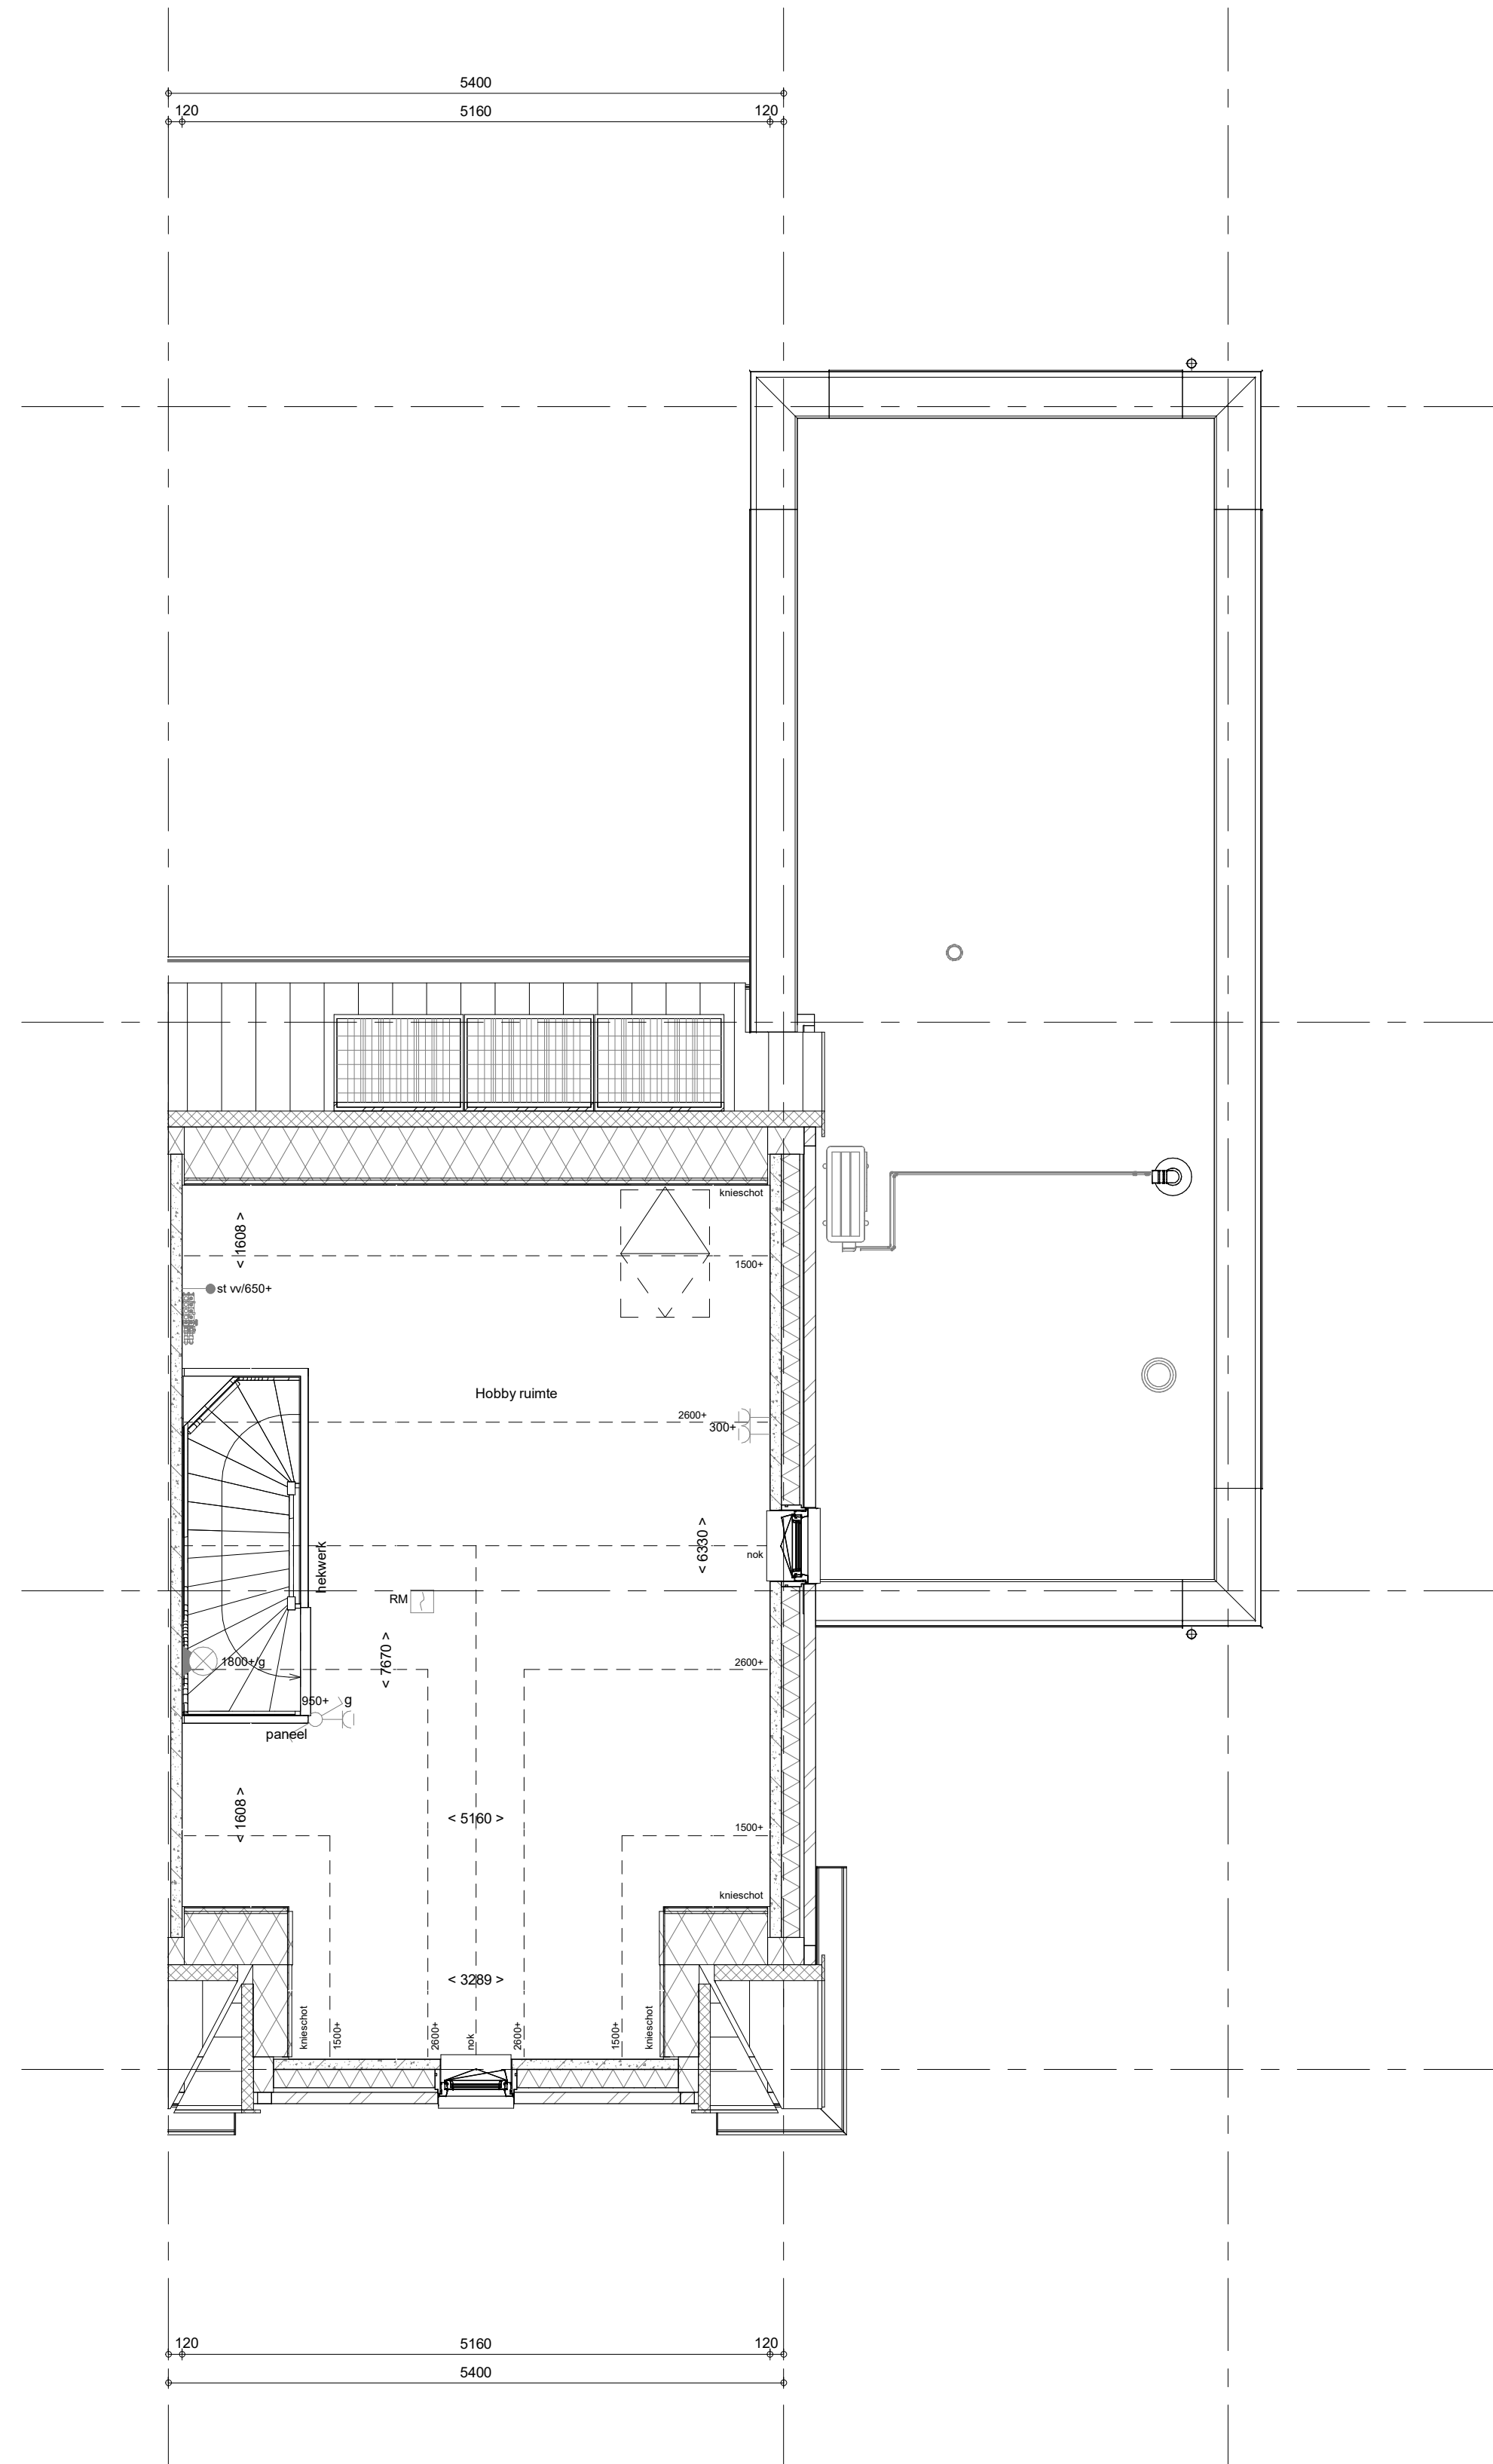

1e verdieping
1 : 50

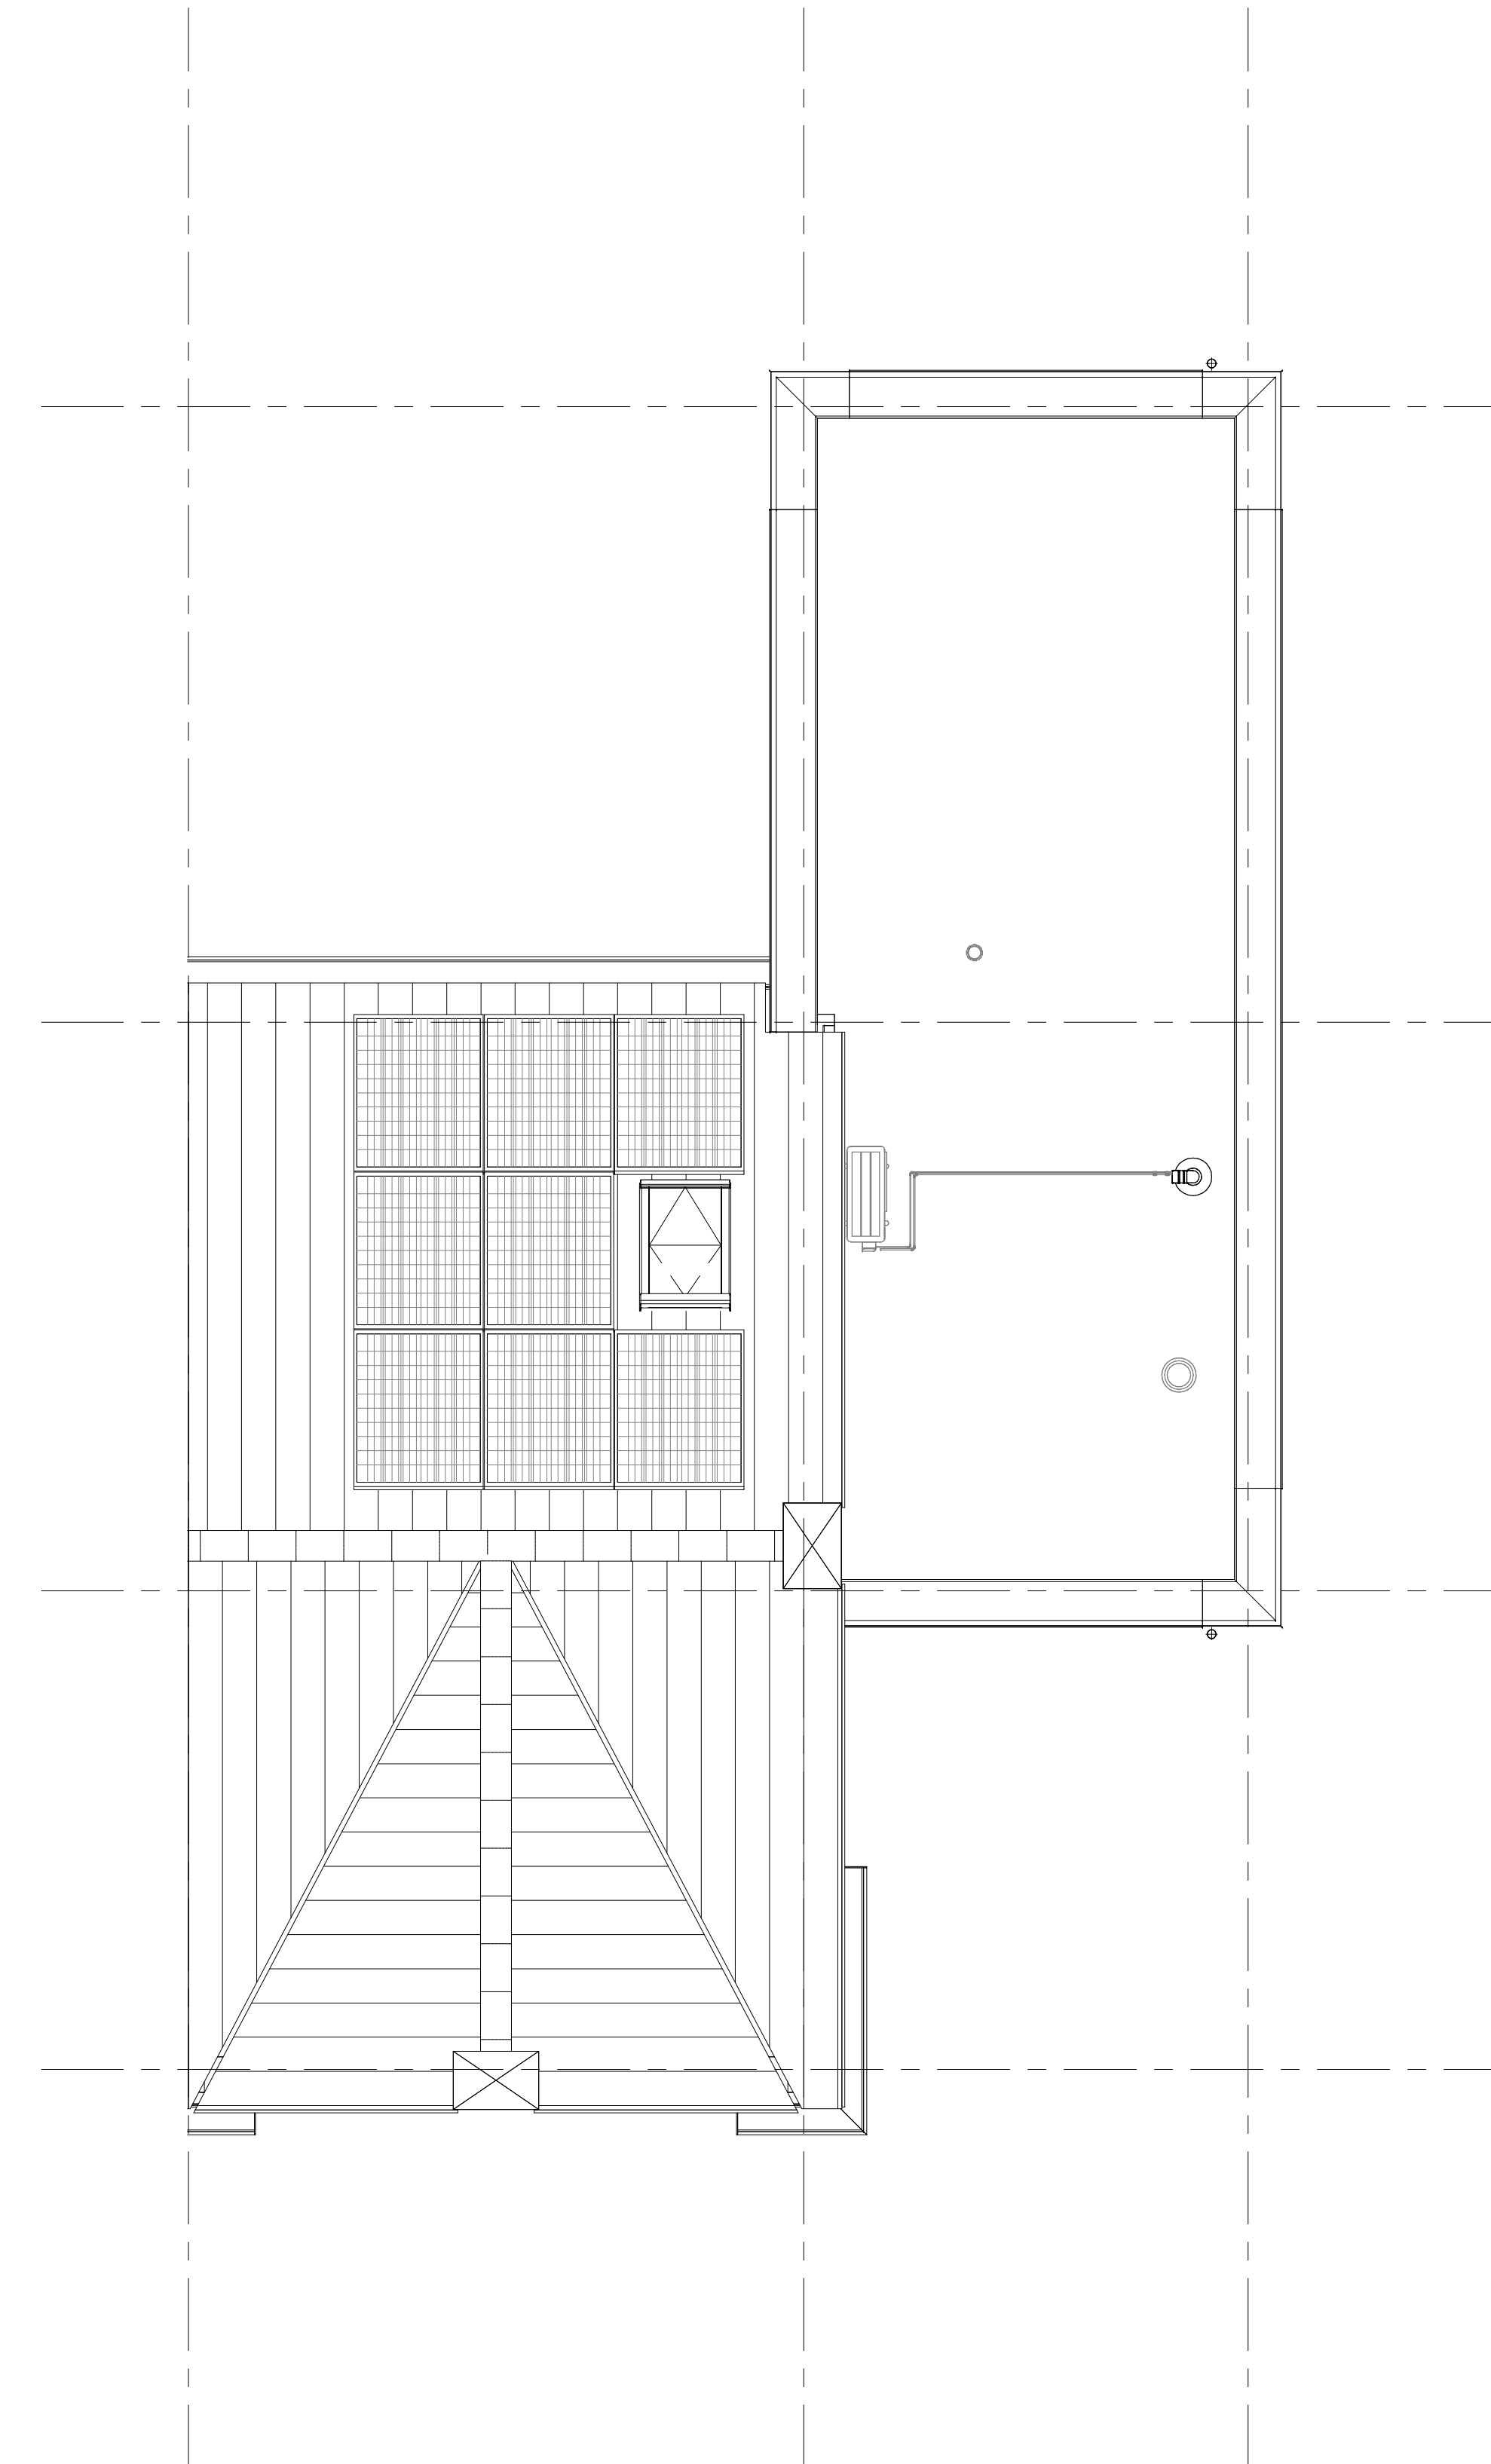

Dakaanzicht
1 : 50

- RENVOOI**
Symbolen alleen van toepassing indien in de woning aangegeven
- ELEKTRISCHE INSTALLATIE**
- Aansluitpunt 1 fase, met en beschermingscontact, pv-installatiedraad, niet afgemonteerd (doos in mt)
 - Aansluitpunt voeding PV-installatie (einde PV-installatie aanwezig)
 - Aansluitpunt niet bedraad
 - Loze leiding wordt bedraad met CAI en UTP kabel, niet afgemonteerd.
 - Aansluitpunt TV
 - Aansluitpunt DATA
 - Deurbel
 - Centraal aardpunt
 - Centraalafdoos tbv verlichting
 - Bedrukker
 - Enkelepolige schakelaar met wandcontactdoos
 - Aansluitpunt tbv armatuur op wand
 - Roosterkast, optisch op lichtnet conform NEN 2555
 - Schakelaar, 1-polig
 - Schakelaar, serie-
 - Schakelaar, wissel
 - Schakelaar, wissel, 2-voudige uitvoering
 - Schakelaar, wissel/renloop
 - Schakelaar, 3-stanselen tbv bediening ventilatie
 - Shring naar wp (be)
 - Na-regeling (ri)
 - Balkenrooster (N-NO zijde schaduwrijk)
 - Verdeeldelichting
 - Wandcontactdoos 1-voudig met beschermingscontact
 - Wandcontactdoos 1-voudig met beschermingscontact, waterdicht
 - Wandcontactdoos 2-voudig met beschermingscontact, verticaal
 - Wandcontactdoos 2-voudig met beschermingscontact, horizontaal
 - Wandcontactdoos met wisselcontact
 - Wandcontactdoos, perlex, 2x230V tbv fornuis
 - Wandcontactdoos, perlex, mv 230V, WP 400V
 - Dakdoorvoer t.b.v. PV
 - Ruimteverwarming onvormer PV-installatie
 - PV-paneel
 - PV panelen ter indicatie, aantal en positie kan afwijken van tekening
 - aantal PV panelen conform de specifieke bouwnummer BENG berekening

- CENTRALE VERWARMING - EN WATERINSTALLATIE**
- hwa + binnenwateraafvoer voor positieve draakwaterdicht
 - balkenraan voorstijg
 - opstelplaats warmtepomp (WP)
 - opstelplaats expansievat
 - opstelplaats gebalanceerde ventilatie (WTW)
 - afslagpunt mechanische ventilatie plafond
 - afslagpunt mechanische ventilatie wand
 - opstelplaats verdelerskroonverwarming
 - verwarmingselement in badkamer
 - elektrisch

- RENVOOI BEGLAZING**
- beglazing aan binnenzijde (tenzij anders aangegeven)
 - inbraakwerende klasse 2 volgens NEN 5096
 - o o beglazing dubbel isolerend
 - o o beglazing triple isolerend
 - o o beglazing dubbel isolerend, letselveilig
 - o o beglazing triple isolerend, letselveilig
 - o o beglazing dubbel isolerend, doorvalveilig
 - o o beglazing triple isolerend, doorvalveilig
 - o o beglazing, matglas
 - o o beglazing, 30 min. brandwerend
 - o o beglazing, geluidswerend
 - o o beglazing, zonerend
- OPSTELPLAATS**
- wm = wasmachine
 - wd = wasdroger
- OPSTELPLAATS**
- o o opstelplaats verdelerskroonverwarming
 - A A verdelerskroon
 - S S screen
 - o o opstelplaats mechanische ventilatie plafond
 - o o opstelplaats mechanische ventilatie wand
 - o o opstelplaats rooster / vakrooster / stofstopper slaapkamerdeuren
- BOUWKUNDIG RENVOOI**
- Kruisvlak
 - Entree symbool
 - betonwanden
 - langsgewelf 90 mm
 - knoepgedeelte en scheidingende wanden 100 mm
 - isobal 150 mm
 - meetselwerk 100 mm
 - gasbeton 70/100 mm
 - lichte scheidingwand geïsoleerd 100 mm
 - lichte scheidingwand ongeïsoleerd 118 mm
 - dakpakket
 - ribbenvloer 350 mm
 - betonvloer 200 mm
 - dekvloer 70 mm
 - wandtegels vgs, technische omschrijving

Projectnaam: Feel Good
Projectlocatie: Middelburg
Projectnr.: PRE12743

Opdrachtgever: Heijmans Vastgoed BV
Architect: Inbo/Quadrat
Projectfase: Verkooptekening
Onderwerp: Plattgr, gevel, doorsnede

feel good

heijmans
Woningbouw

Opdracht nr. 15
248 27 Ruurda
0411-543111
F 031-543111

Formaat: A4 verticaal
Schaal: 1:50
Datum: 05-05-2023
Geken: VDB

VK-9.018