




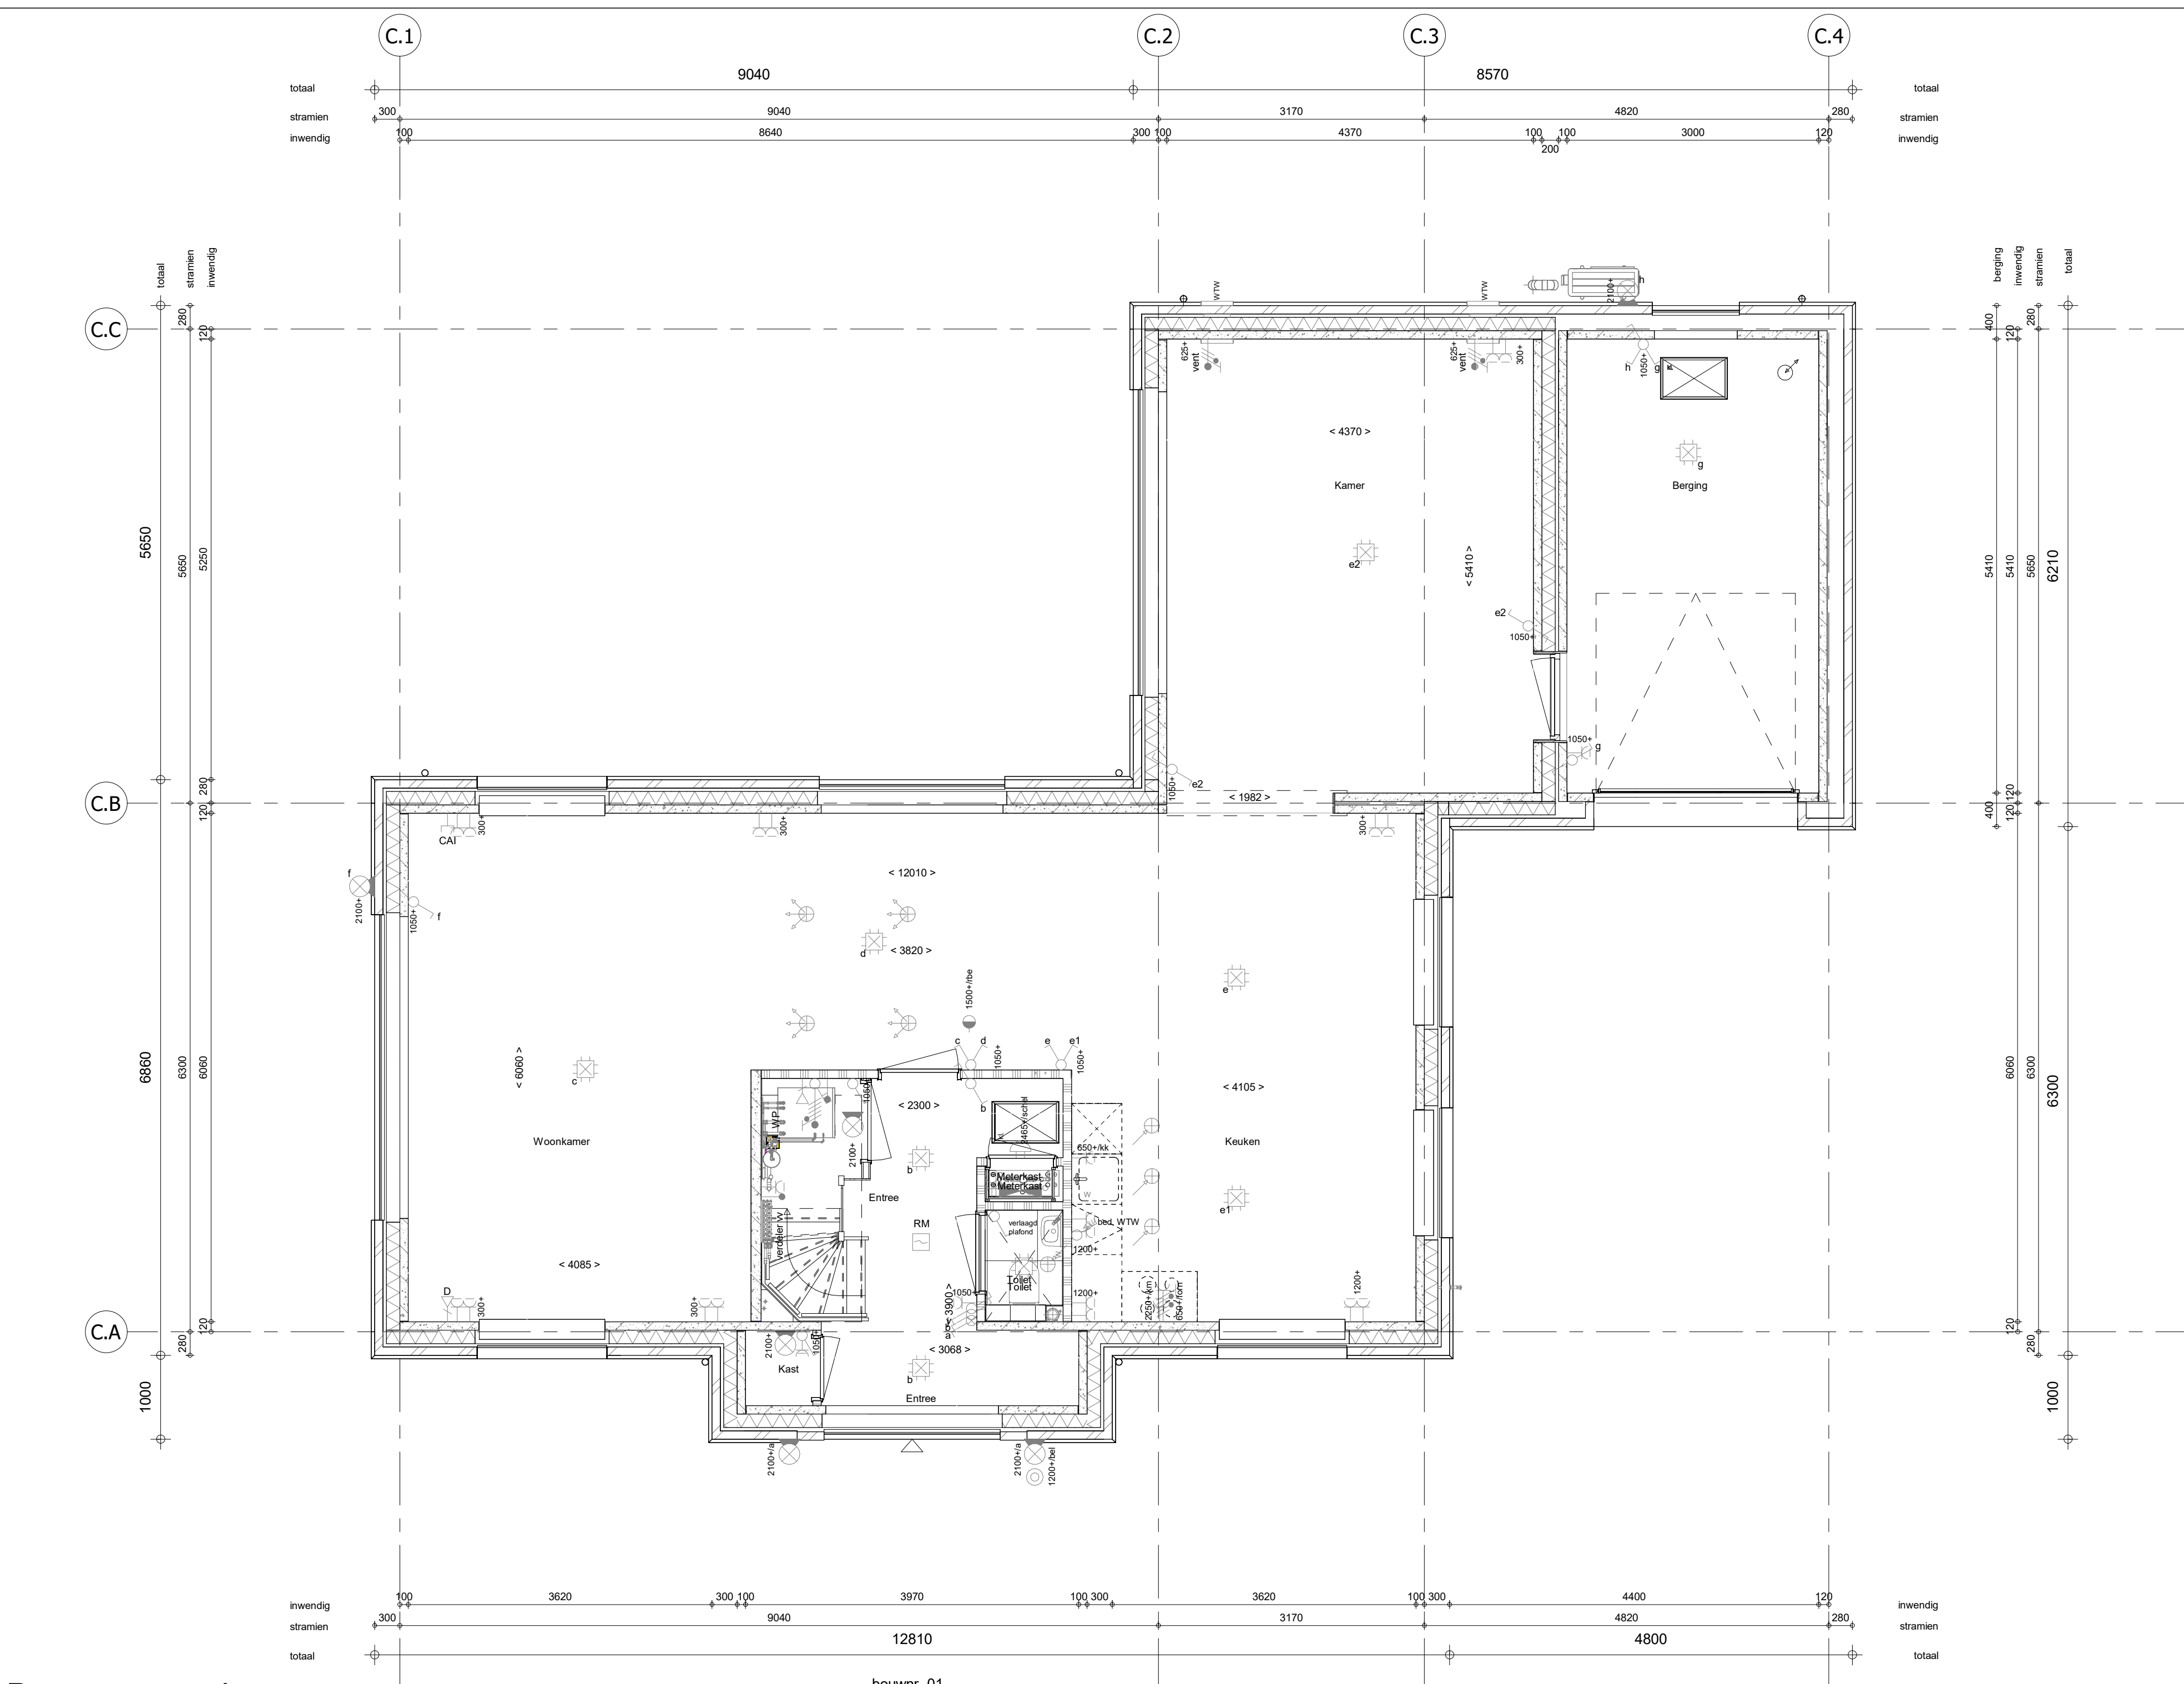


Begane grond
1 : 50

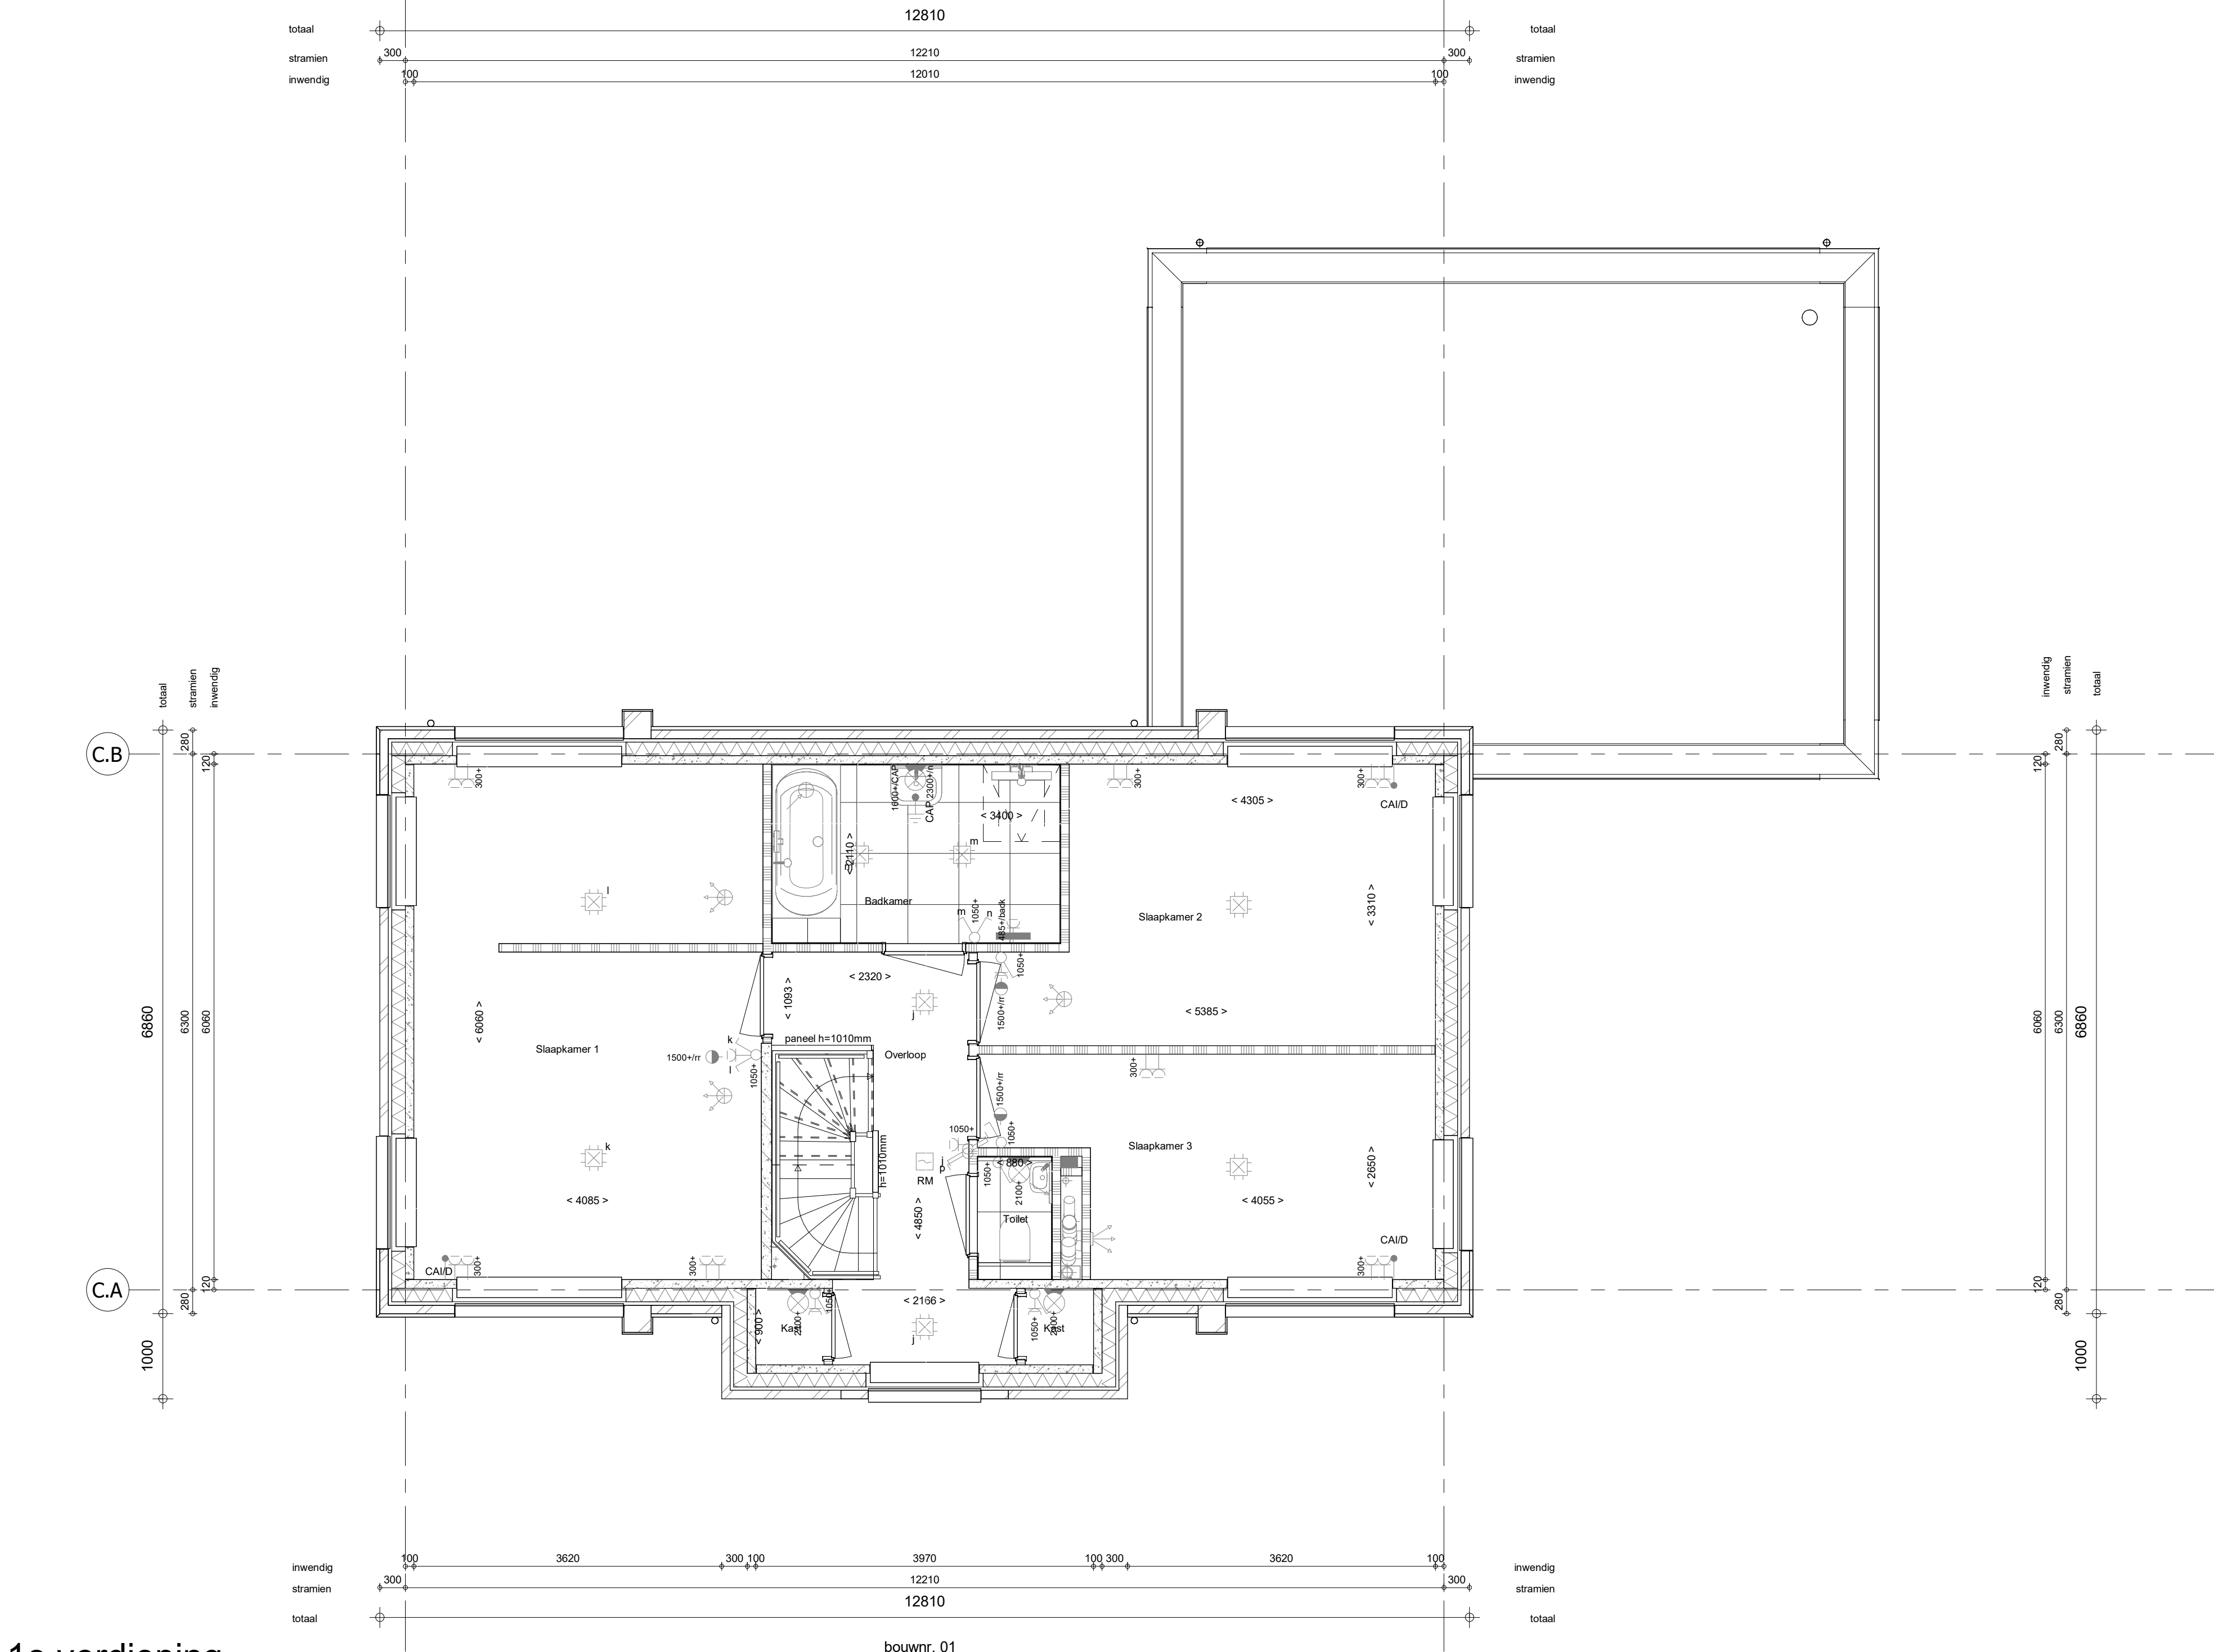

1e verdieping
1 : 50

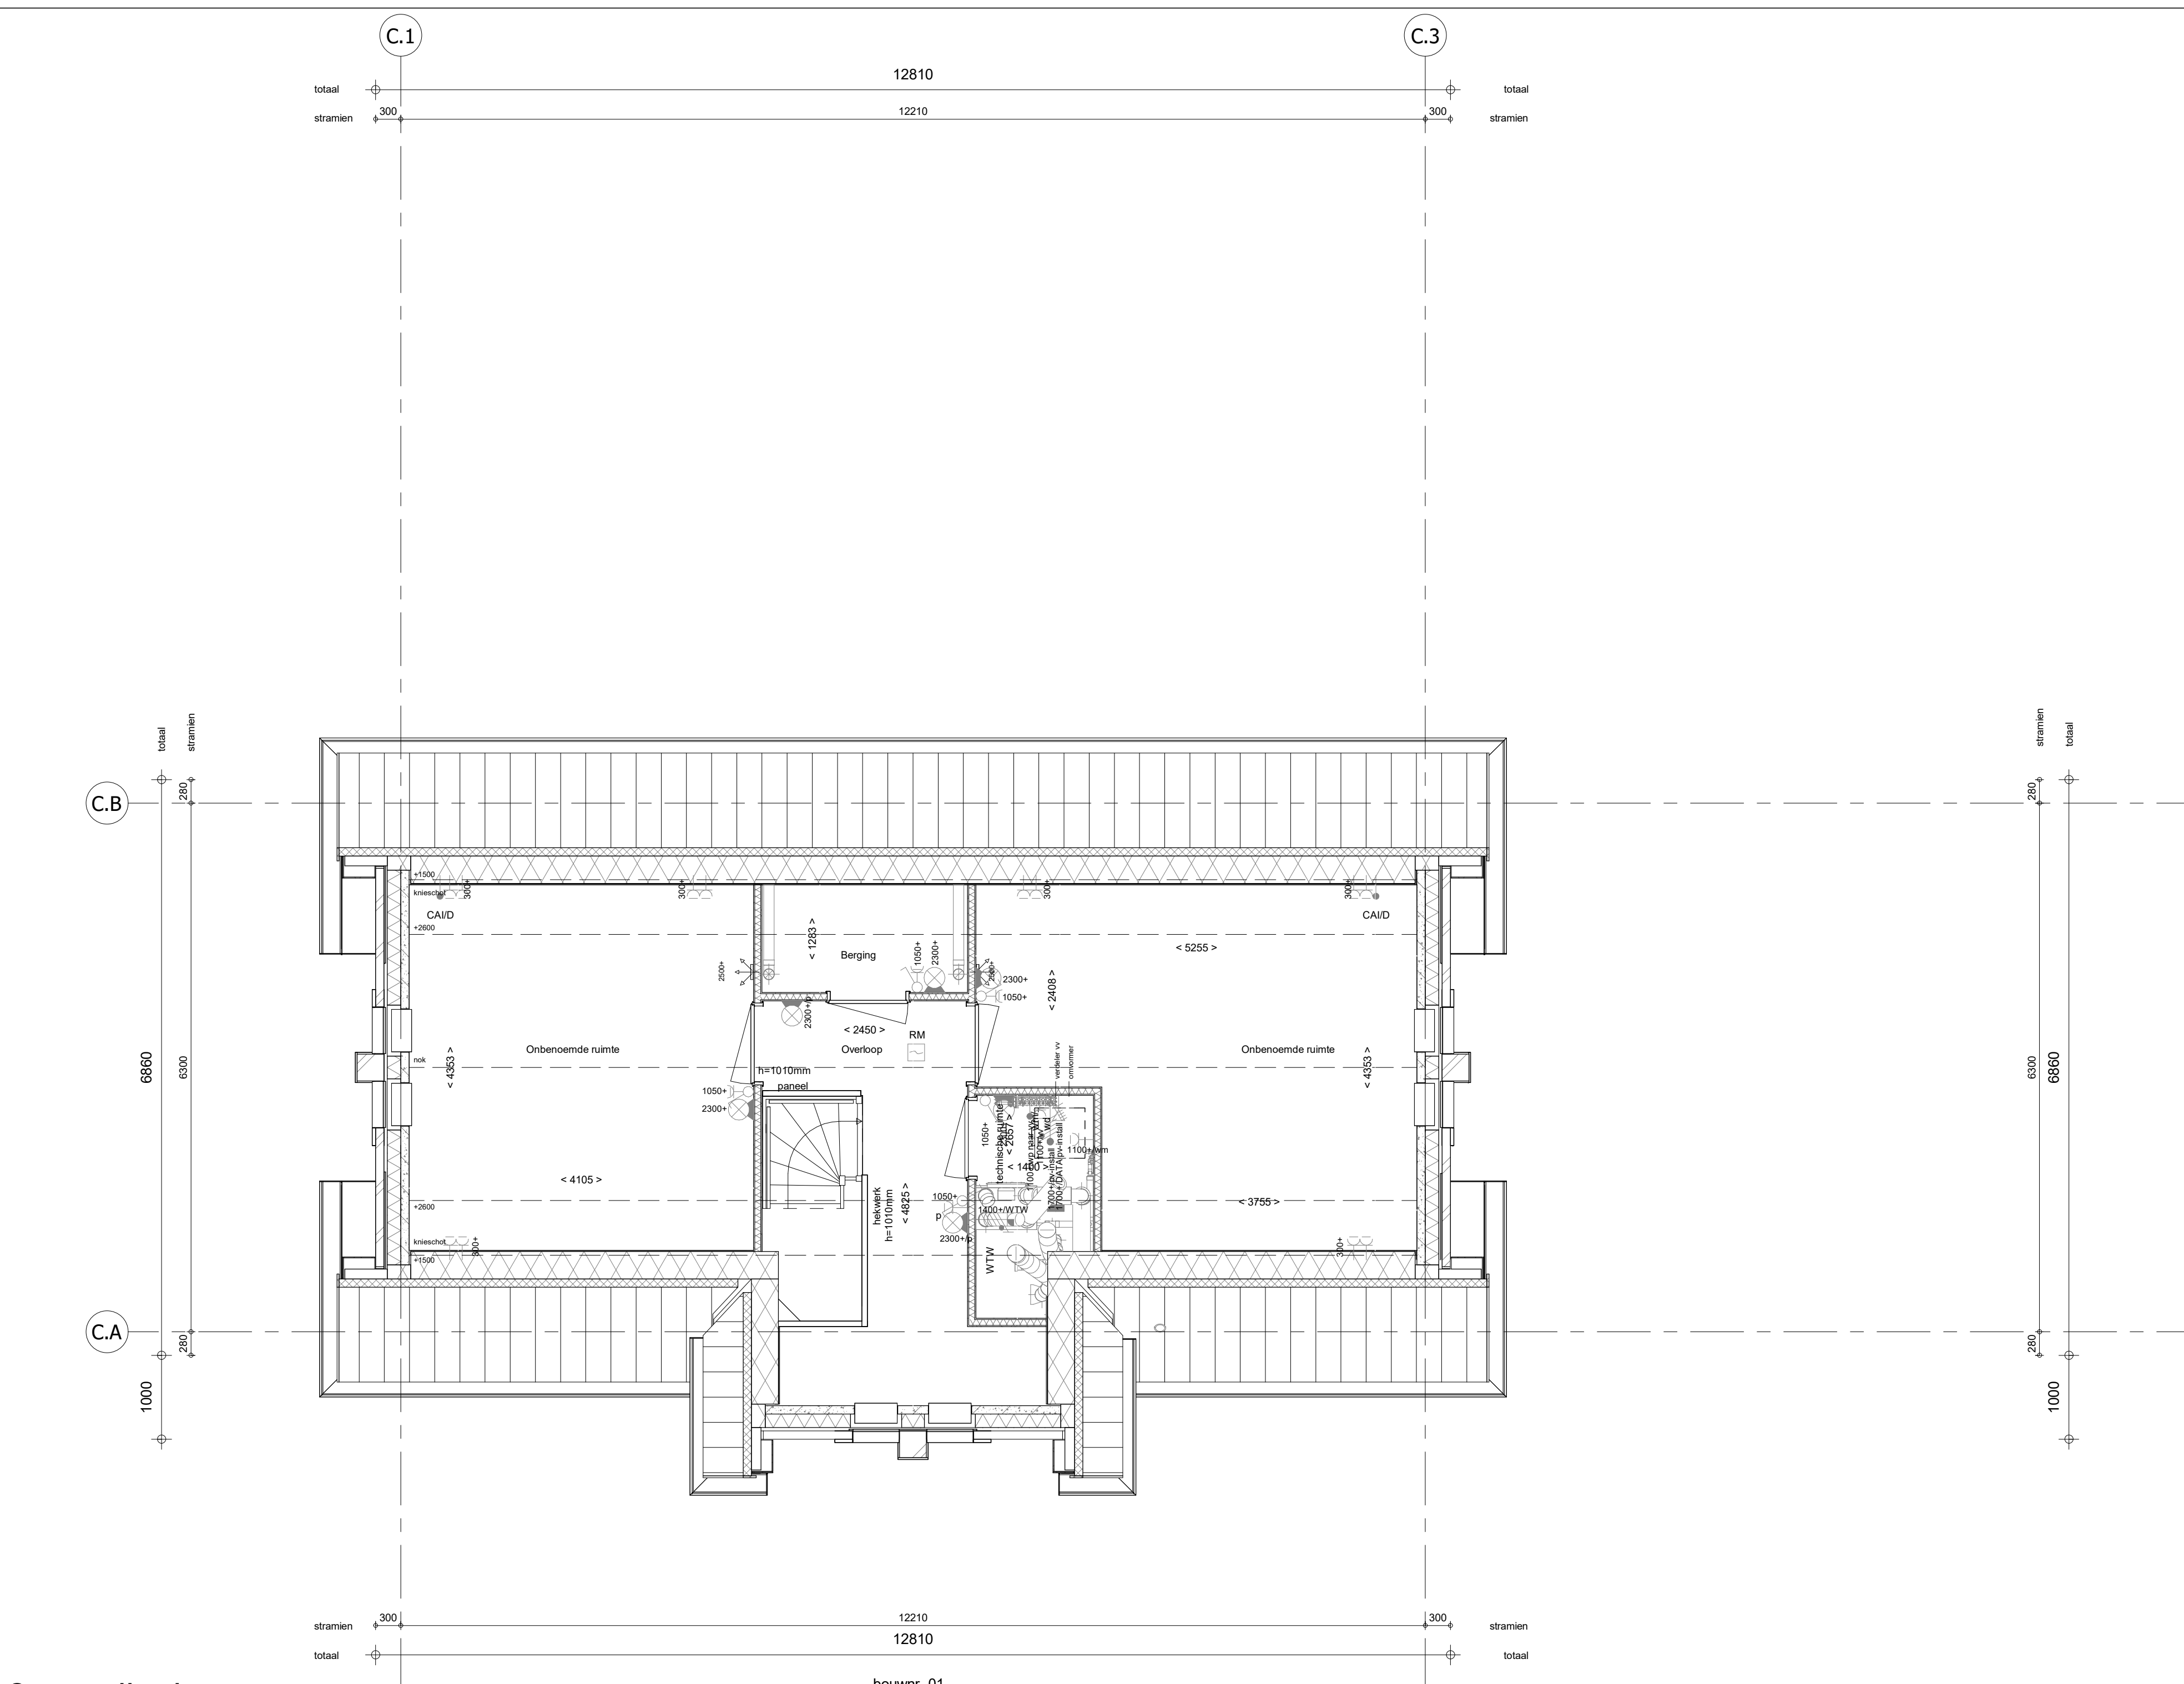

2e verdieping
1 : 50

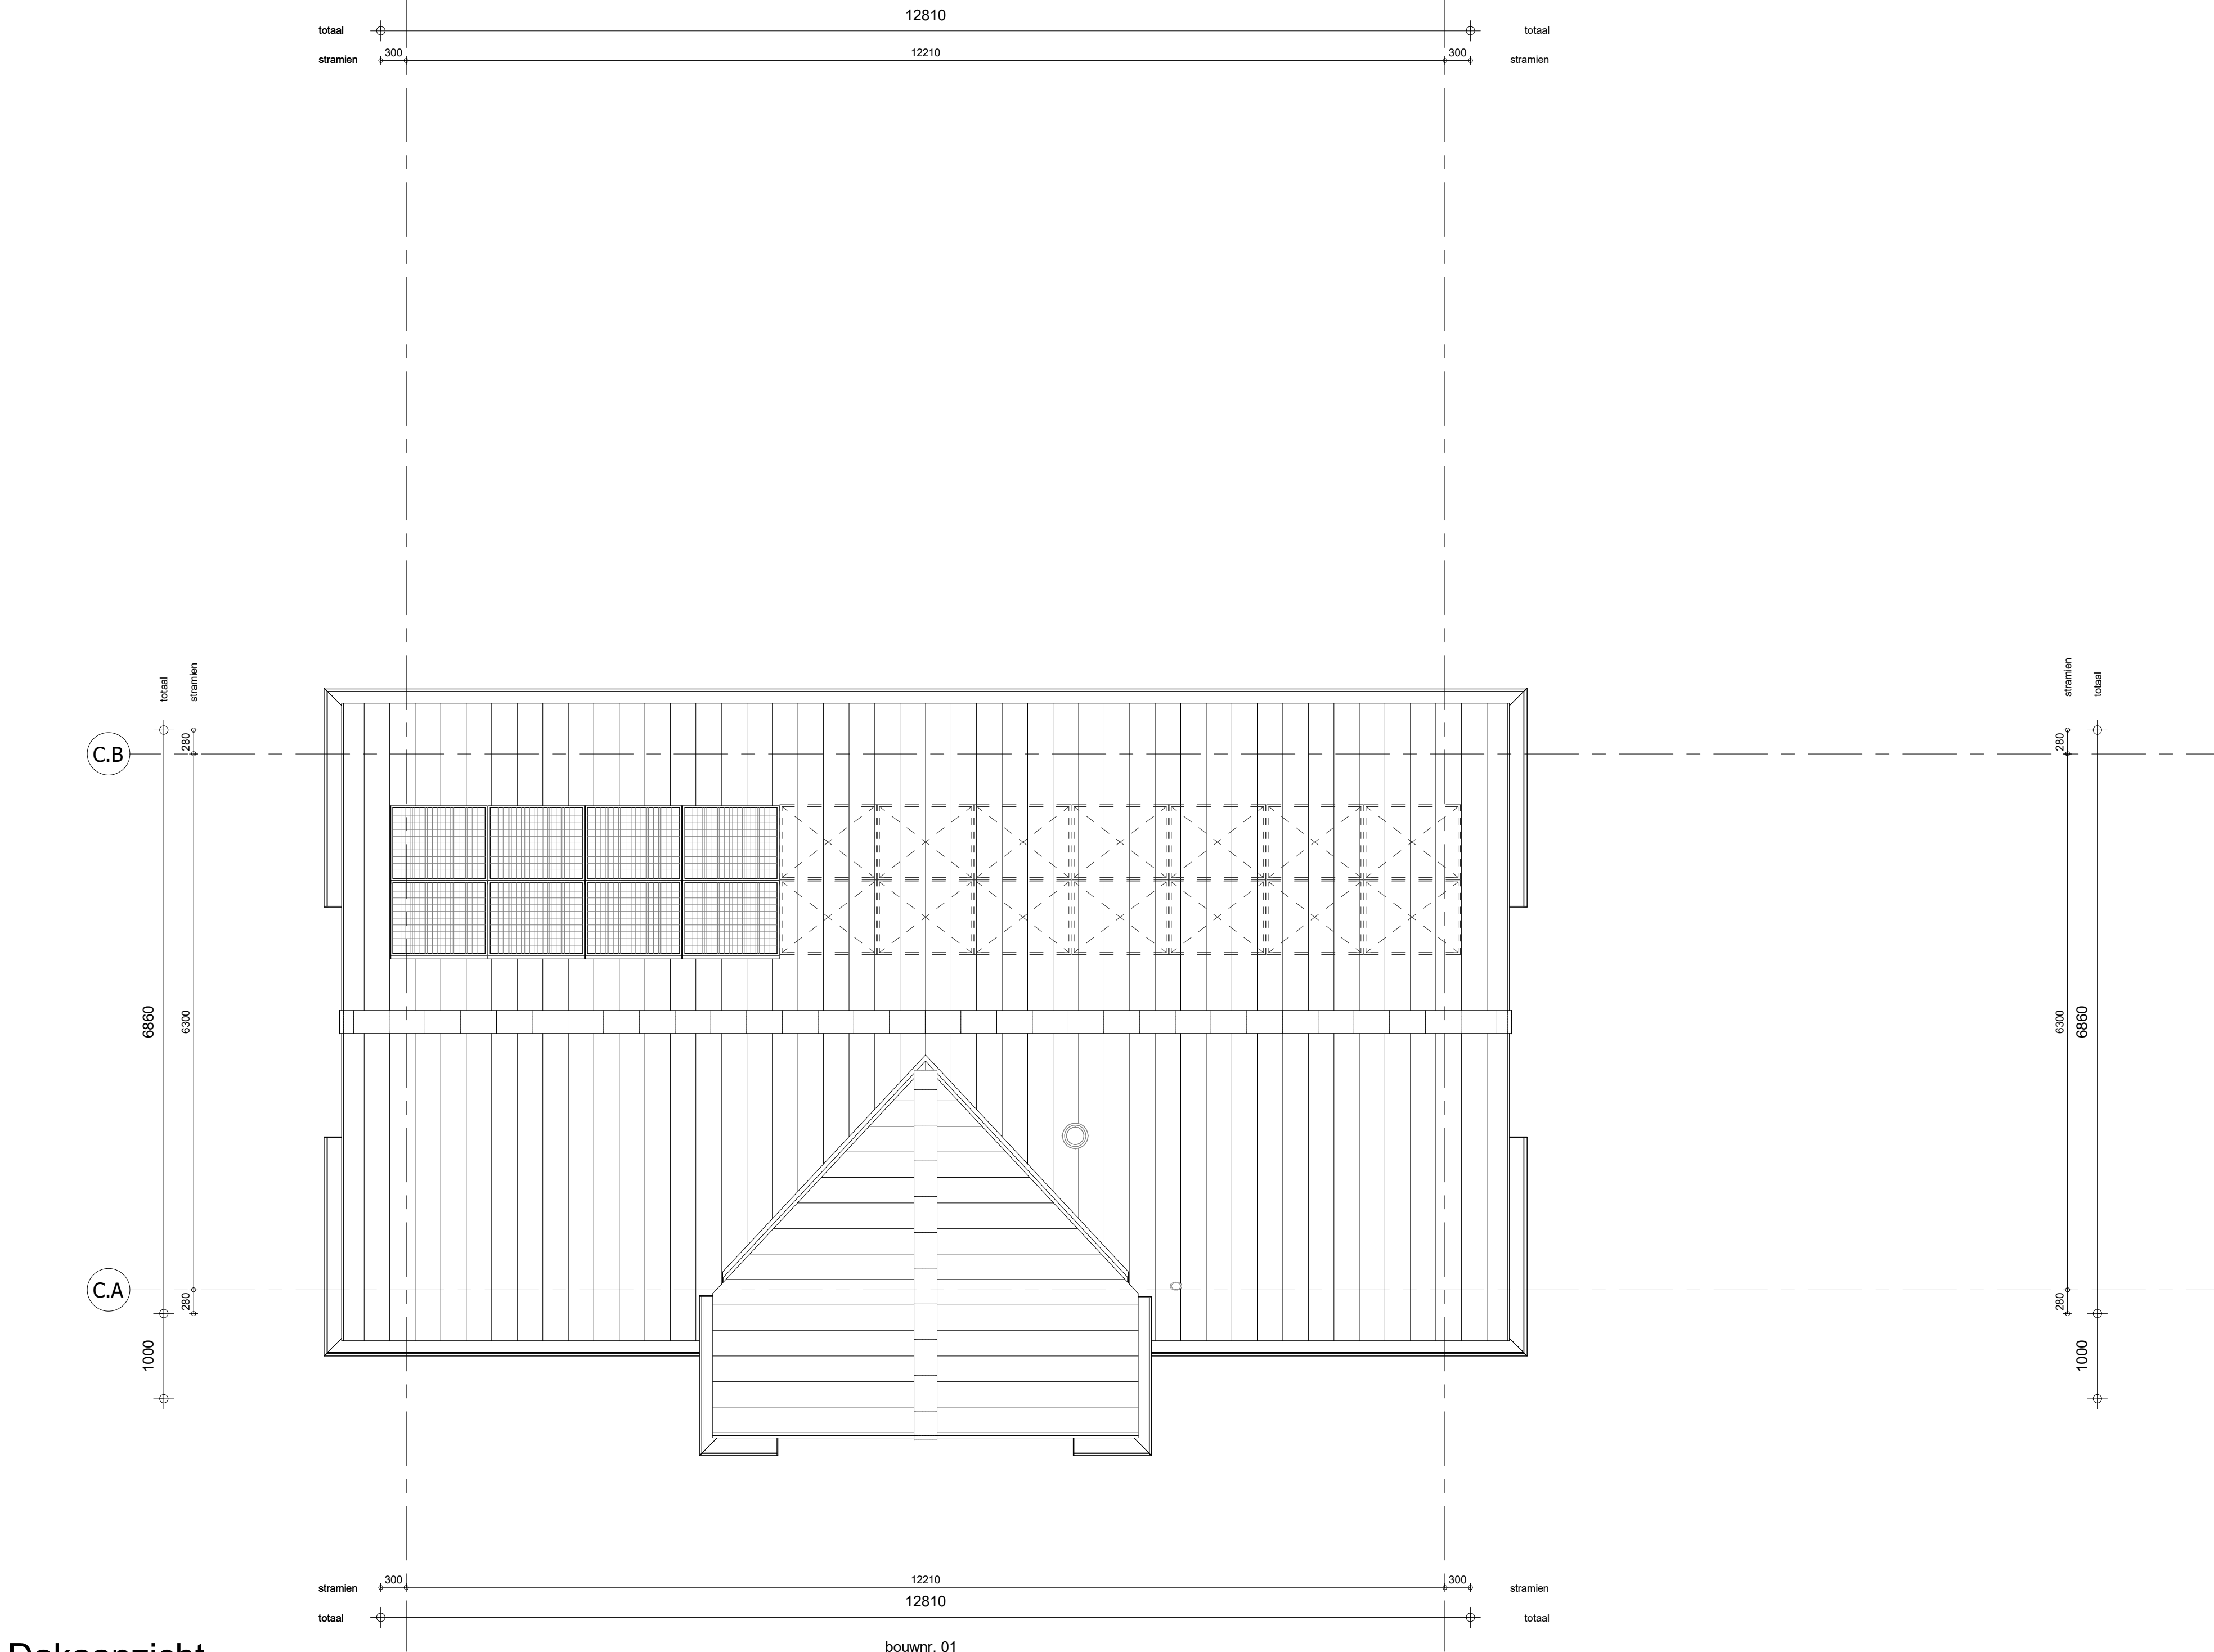

Dakaanzicht
1 : 50

ELEKTRISCHE INSTALLATIE	
	Aansluitpunt 1 fase, nul en beschermingscontact, pv-install bedraad, niet afgemonteerd (boos in mki)
	Aansluitpunt voeding PV-installatie (indien PV-install aanwezig)
	Aansluitpunt niet bedraad
	Loze leiding wordt bedraad met CAI en UTP kabel, niet afgemonteerd, en op rol in meterkast (zu niet alleen bedraad met UTP kabel)
	Aansluitpunt TV wordt bedraad met CAI en UTP kabel, afgemonteerd met CAI wandcontactdoos en female stekker in meterkast
	Aansluitpunt DATA wordt bedraad met CAI en UTP kabel, afgemonteerd met RJ45 wandcontactdoos en RJ45 stekker in meterkast (afgemonteerd DATA indien PV-install aanwezig)
	Armatuur met invoegpunt aan buitenzijde, op wand
	Bel
	Centraal aandpunt
	Centraaldoos tbv verlichting
	Drukknop
	Eekstoppige schakelaar met wandcontactdoos, verhoogde aanrakingsveiligheid
	Aansluitpunt tbv armatuur op wand
	Rookmelder, optisch op lichtnet conform NEN 2555
	Schakelaar, 1-polig
	Schakelaar, 1-polig, met ingebouwde signaallamp, scene schakelaar "ALLES UIT" free@home
	Schakelaar, serie-
	Schakelaar, wissel-
	Schakelaar, wissel-, 2-voudige uitvoering
	Schakelaar, wissel-/enkelpolig
	Schakelaar, wissel-/enkelpolig met ingebouwde signaallamp
	Schakelaar, 3-standen tbv bediening ventilatie
	Sturing naar wp (tbe)
	Buitensorrel (N-NO zijde schaduwrijk)
	Verdelinrichting
	Wandcontactdoos 1-voudig met beschermingscontact, verhoogde aanrakingsveiligheid
	Wandcontactdoos 1-voudig met beschermingscontact, waterdicht
	Wandcontactdoos 2-voudig met beschermingscontact, verticaal, verhoogde aanrakingsveiligheid
	Wandcontactdoos 2-voudig met beschermingscontact, horizontaal, verhoogde aanrakingsveiligheid
	Wandcontactdoos met wisselschakelaar, verhoogde aanrakingsveiligheid
	Wandcontactdoos, perilex, 2x230V tbv farnux
	Wandcontactdoos, perilex, mv 230V, WP 400V
	Omvormer PV-installatie
	PV-paneel
aantal en positie PV panelen locatie specifiek	
extra PV-panelen vallen onder aanvullende maatregelen om te voldoen aan de BENG-eisen	
CENTRALE VERWARMING - EN WATERINSTALLATIE	
	hwa e hemelwaterafvoer -
	voor posities zie blokoverzicht
	buitenkraan vorstvrij
	opstelplaats warmtepomp (WP)
	opstelplaats expansievat
	opstelplaats verdelers-
	vloerverwarming
	verwarmingselement in badkamer
	elektrisch
RENNOOI GEVEL	
	A susrooster
	V ventilatorrooster
	S screen
	afzuigpunt mechanische ventilatie plafond
	afzuigpunt mechanische ventilatie wand
	bevoerpunt mechanische ventilatie plafond
	bevoerpunt mechanische ventilatie wand
BOUWKUNDIG RENNOOI	
	Kruipruik
	Entree symbol
	betonnenwanden - langsgevel 90 mm
	betonnenwanden - kopgevel en woningscheidende wanden 100 mm
	isolatie 100 mm
	metselwerk 100 mm
	gasbeton 70/100 mm
	lichte scheidingwand geïsoleerd 100 mm
	lichte scheidingwand ongeïsoleerd 118 mm
	dakpakkiet
	ribbenvloer 350 mm
	betonvloer 200 mm
	dekplaat 70 mm
	wandtegels vlg. technische omschrijving
OPSTELPLAATS	
	wm = wasmachine
	wd = wasdroger
RENNOOI BEGLAZING	
- beglazing aan binnenzijde (tenzij anders aangegeven)	
- inbraakwerendheidsklasse 2 volgens NEN 5006	
- beglazing dubbel isolerend	
- beglazing triple isolerend*	
- ● beglazing dubbel isolerend, veiligheidsglas	
- ○● beglazing triple isolerend, veiligheidsglas	
- M beglazing, metglas	
- A beglazing, brandwerend	
- G beglazing, geluudwerend	
- Z beglazing, zonerend*	
*deze maatregelen worden ingesteld indien noodzakelijk om te voldoen aan de BENG-eisen	

Wijziging nr. Wijziging datum		Wijziging omschrijving		
Projectnaam:	Feel good			
Projectlocatie:	Middelburg			
Projectnr.:	PRE12743			
Opdrachtgever:	Heijmans Vastgoed BV	Opdrachtgever 60111		