



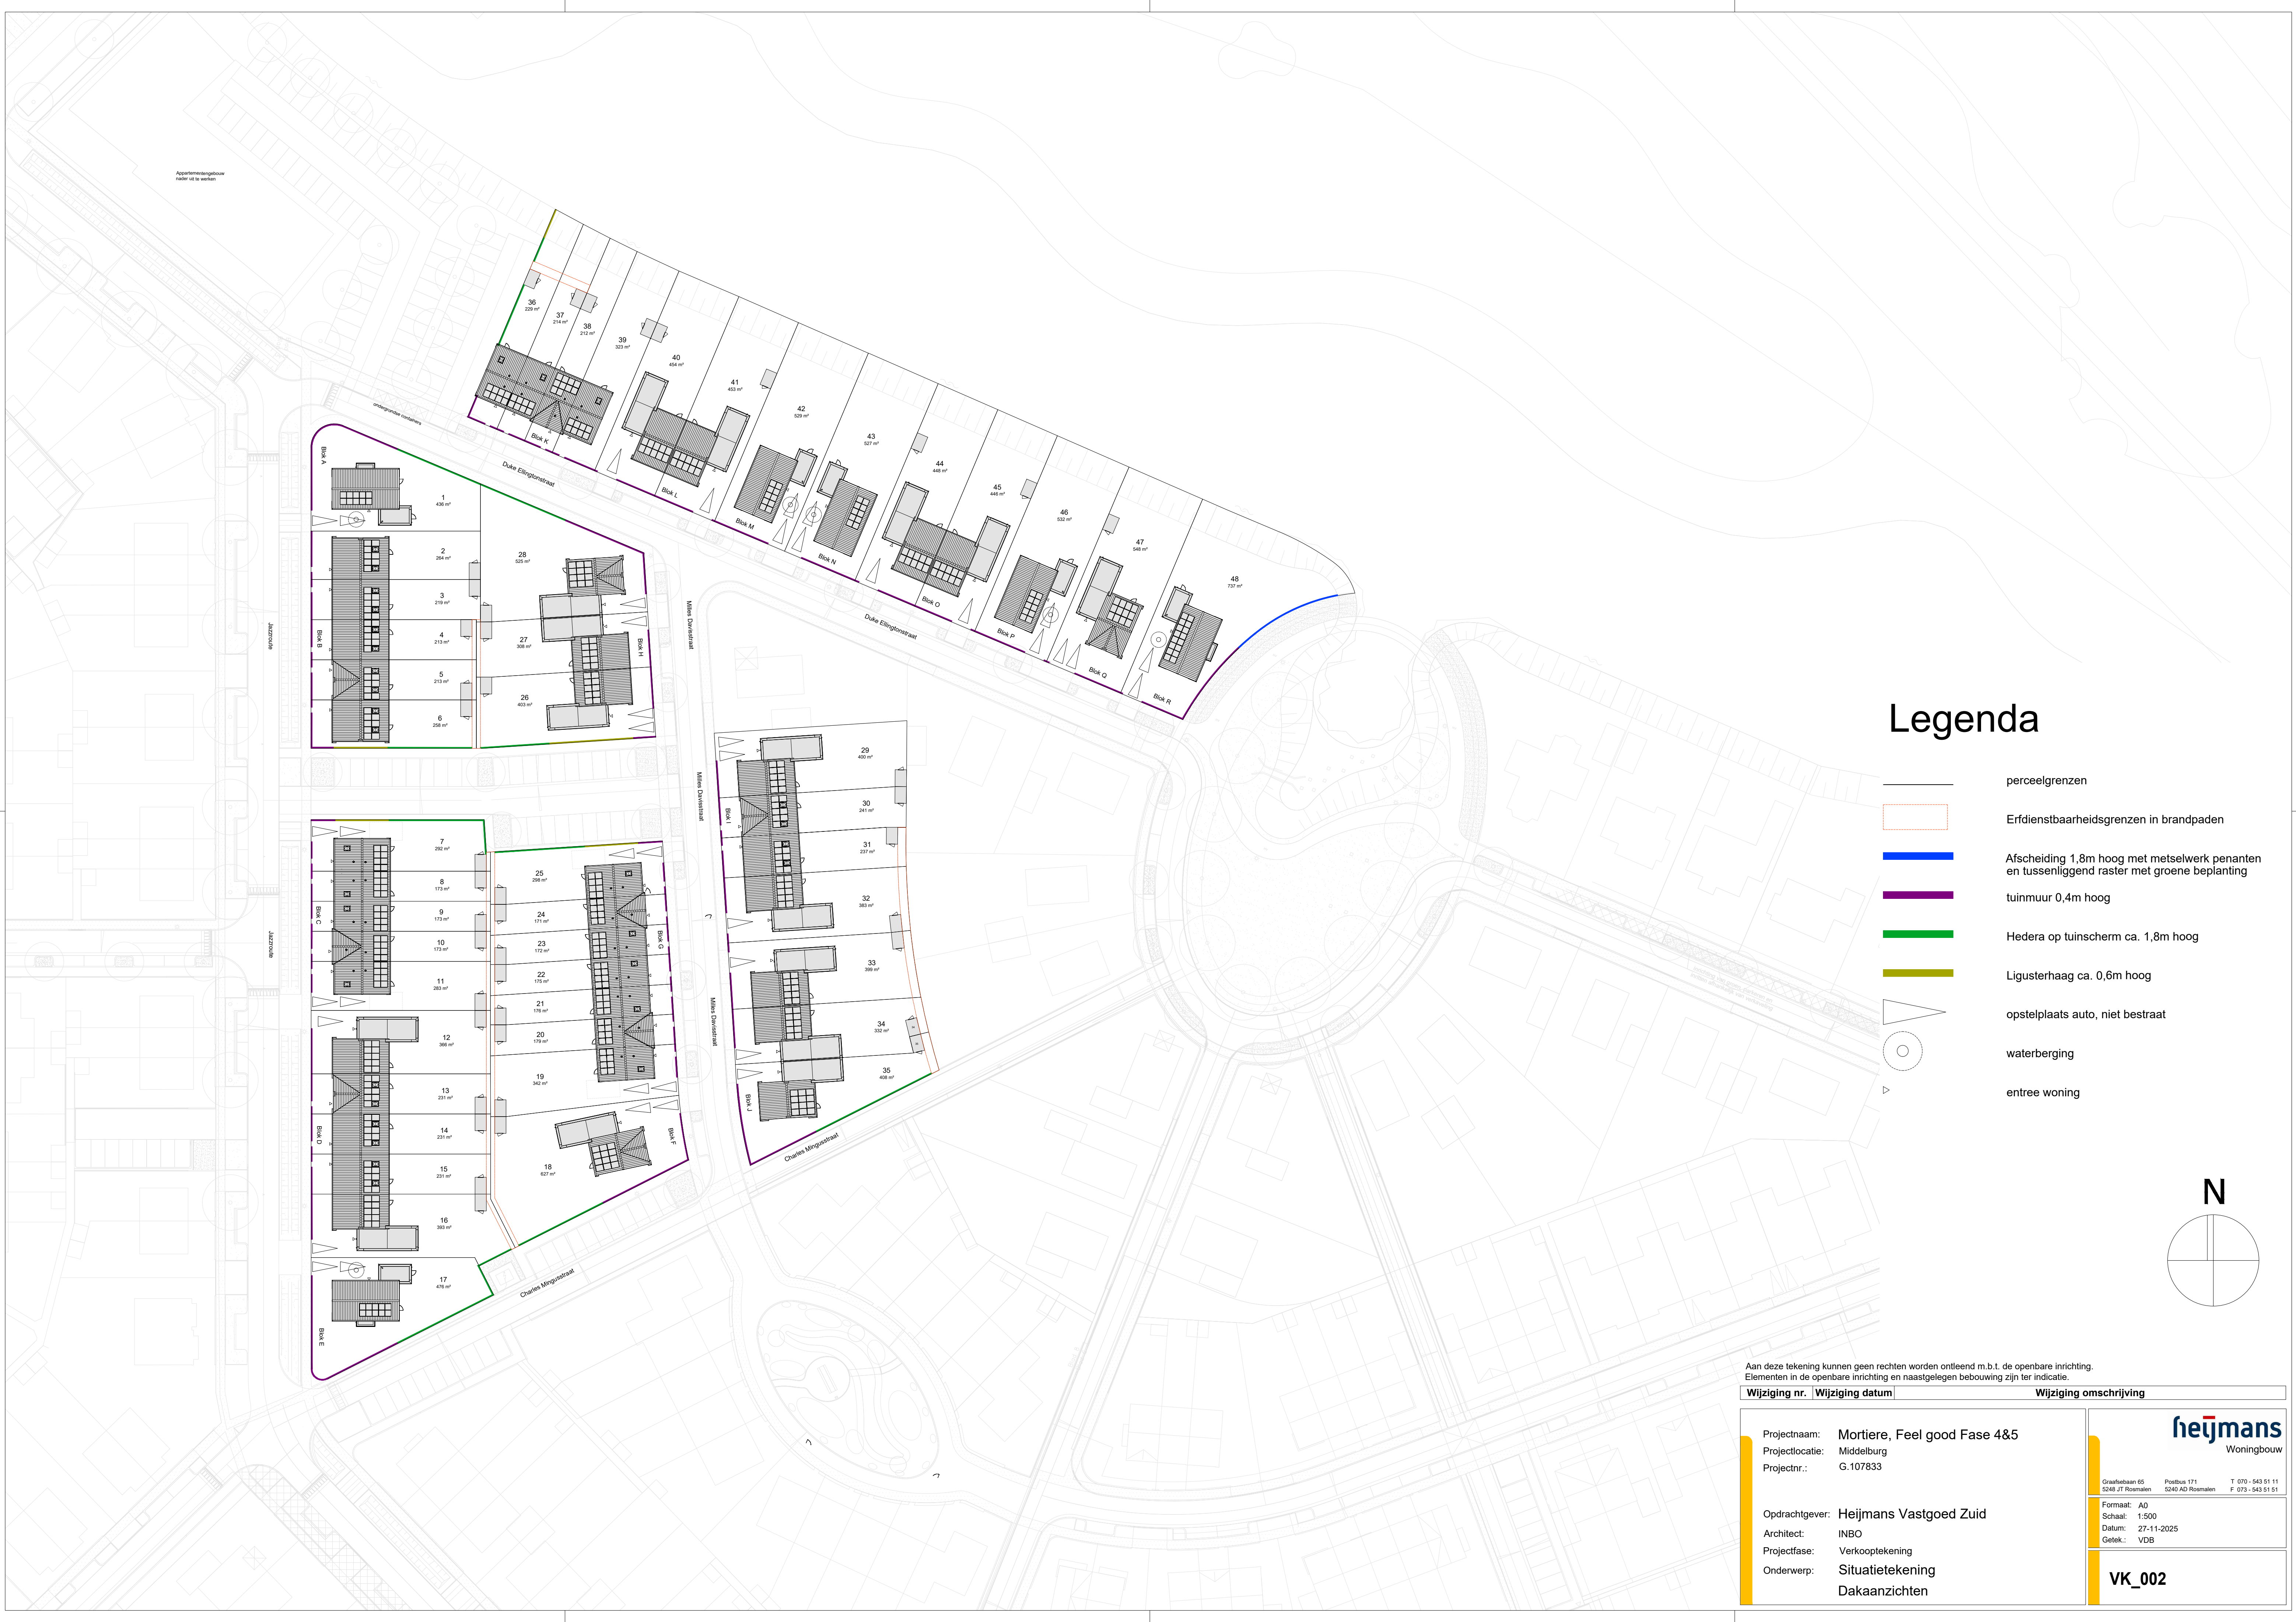

Legenda

- perceelgrenzen
- Erfdienstbaarheidsgrenzen in brandpaden
- Afscheiding 1,8m hoog met metselwerk penanten en tussenliggend raster met groene beplanting
- tuinmuur 0,4m hoog
- Hedera op tuinscherm ca. 1,8m hoog
- Ligusterhaag ca. 0,6m hoog
- opstelplaats auto, niet bestraat
- waterberging
- entree woning

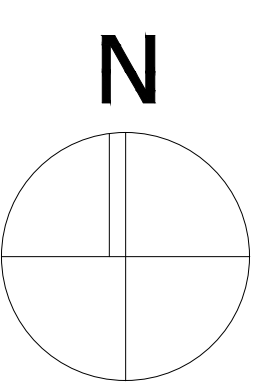

Aan deze tekening kunnen geen rechten worden ontleend m.b.t. de openbare inrichting. Elementen in de openbare inrichting en naastgelegen bebouwing zijn ter indicatie.

Wijziging nr. Wijziging datum		Wijziging omschrijving
Projectnaam:	Mortiere, Feel good Fase 4&5	 Woningbouw Graafhebaan 65 Postbus 171 5246 JT Roosmalen T 070 - 543 51 11 F 073 - 543 51 51
Projectlocatie:	Middelburg	
Projectnr.:	G.107833	
Opdrachtgever:	Heijmans Vastgoed Zuid	Formaat: A0 Schaal: 1:500 Datum: 27-11-2025 Getek.: VDB VK_002
Architect:	INBO	
Projectfase:	Verkooptekening	
Onderwerp:	Situatietekening Dakaanzichten	