




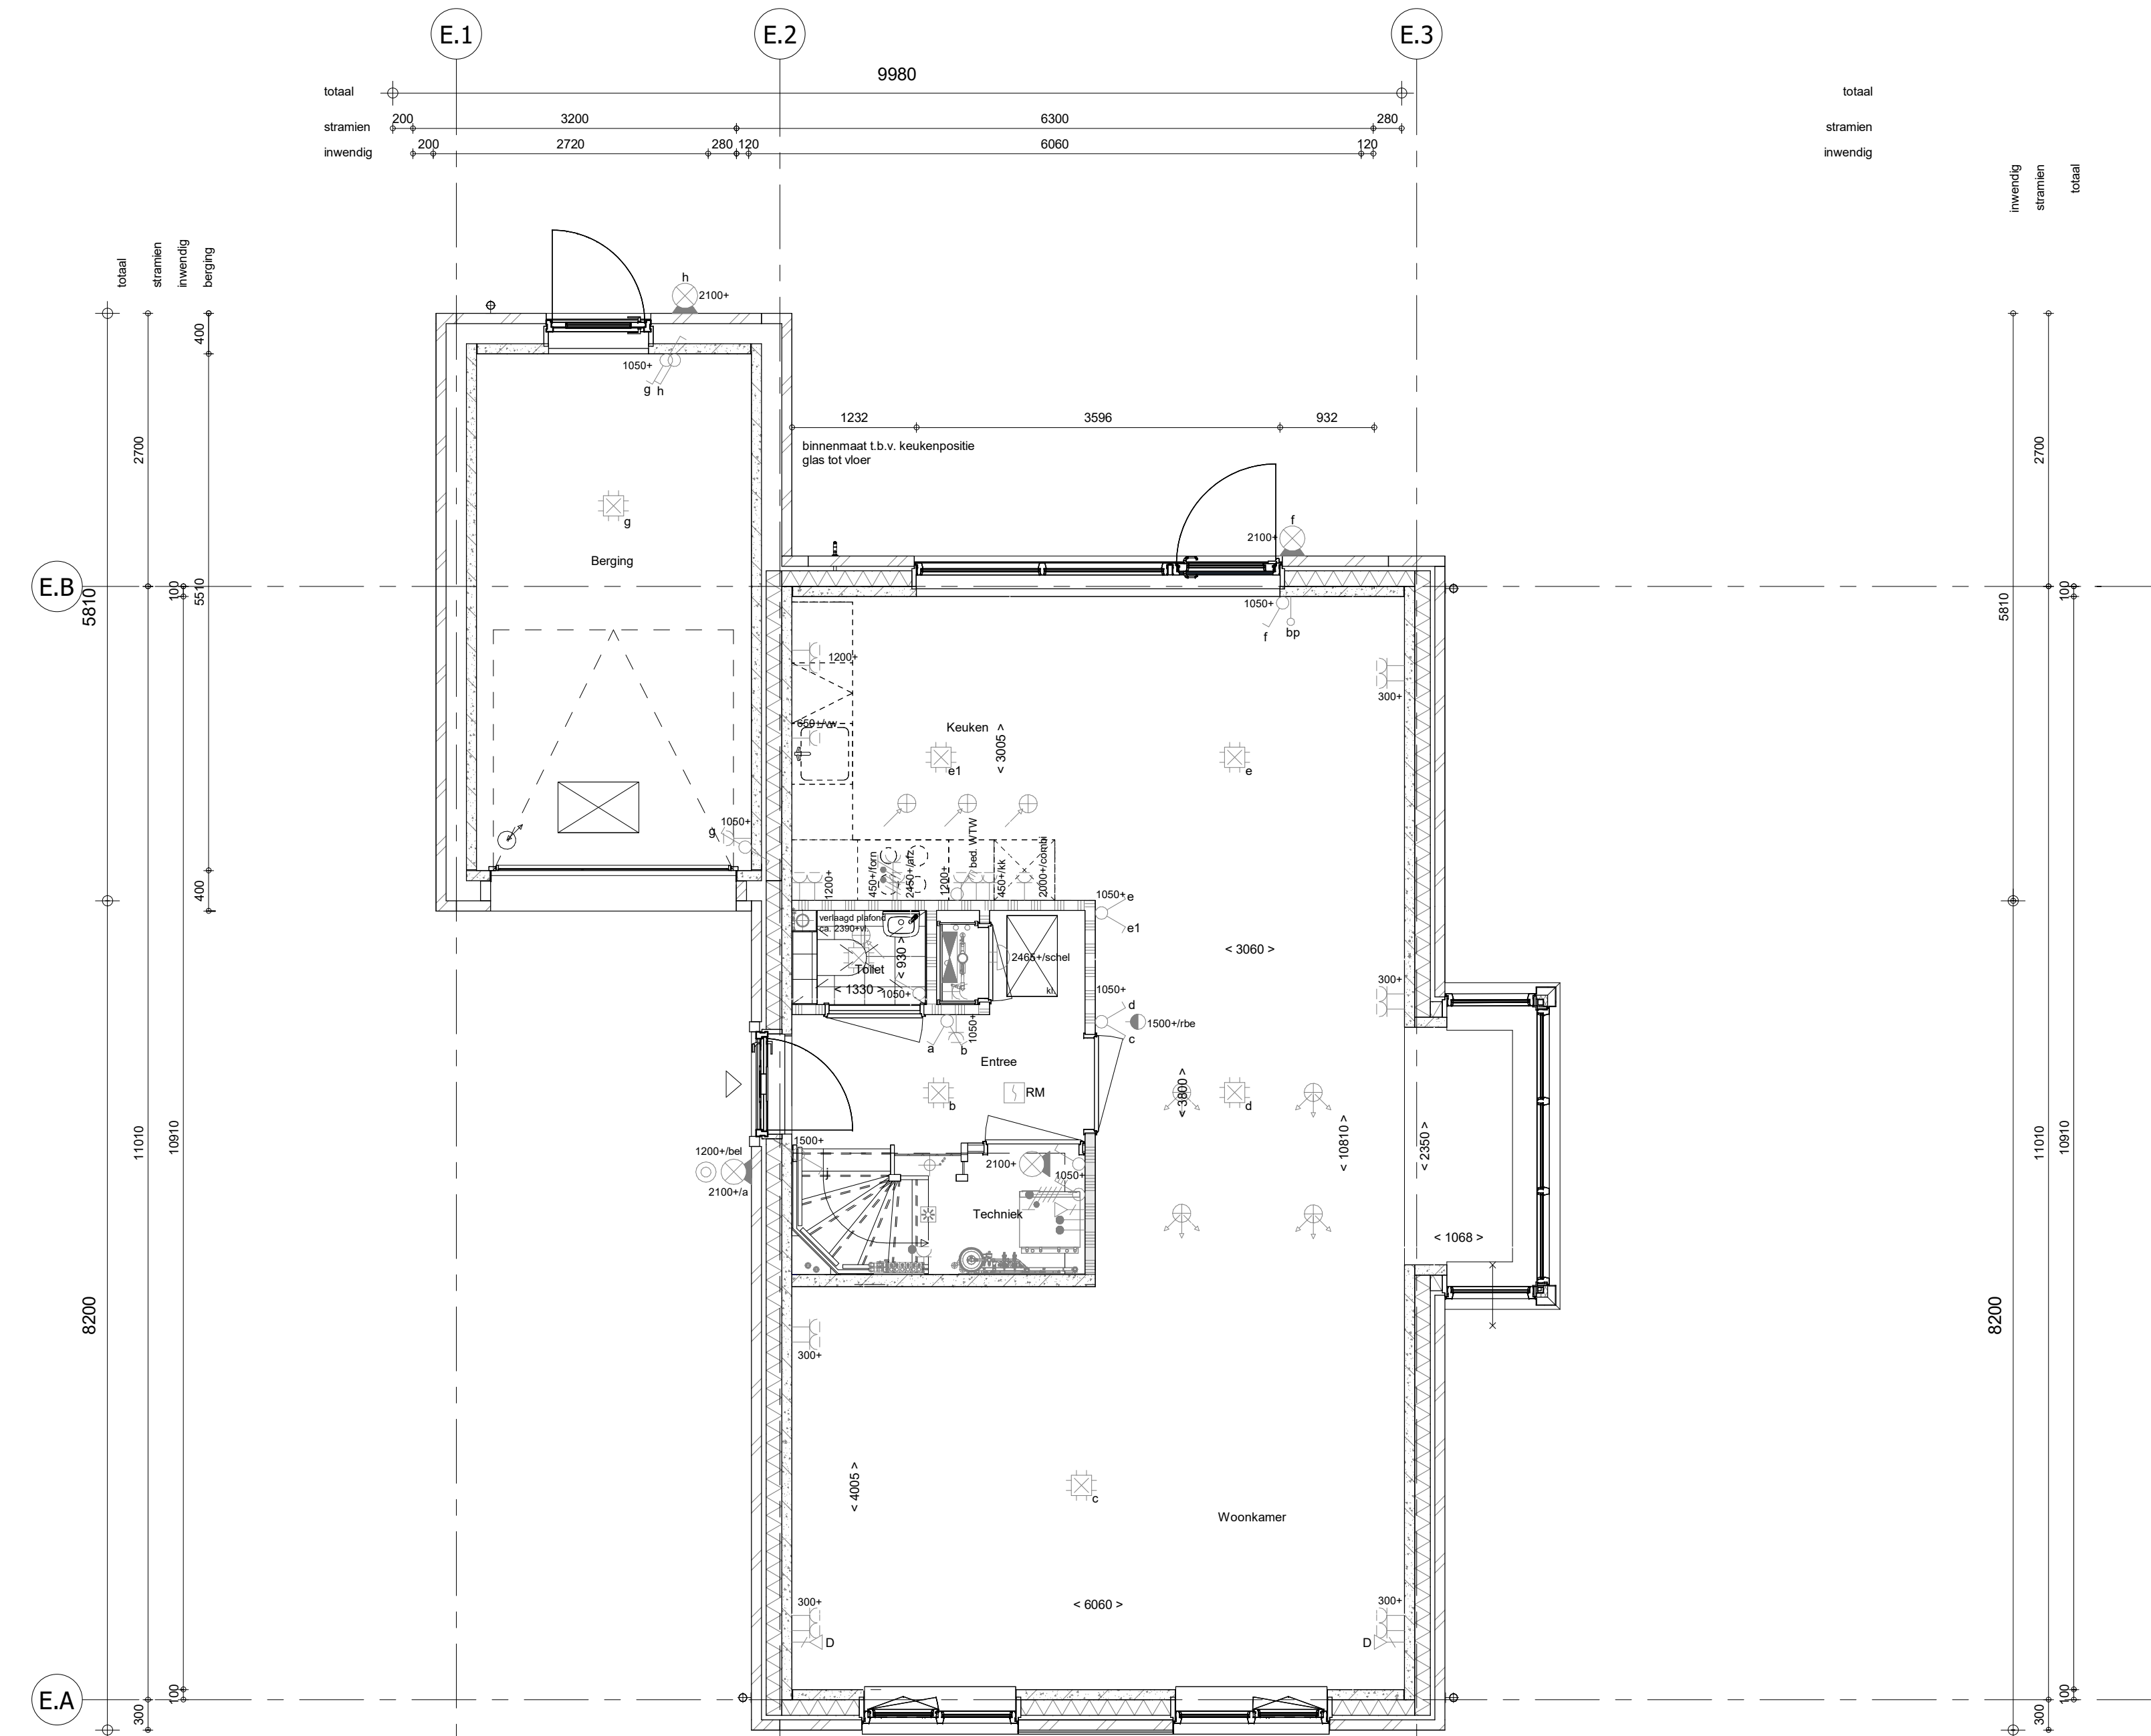


Begane grond
1 : 50

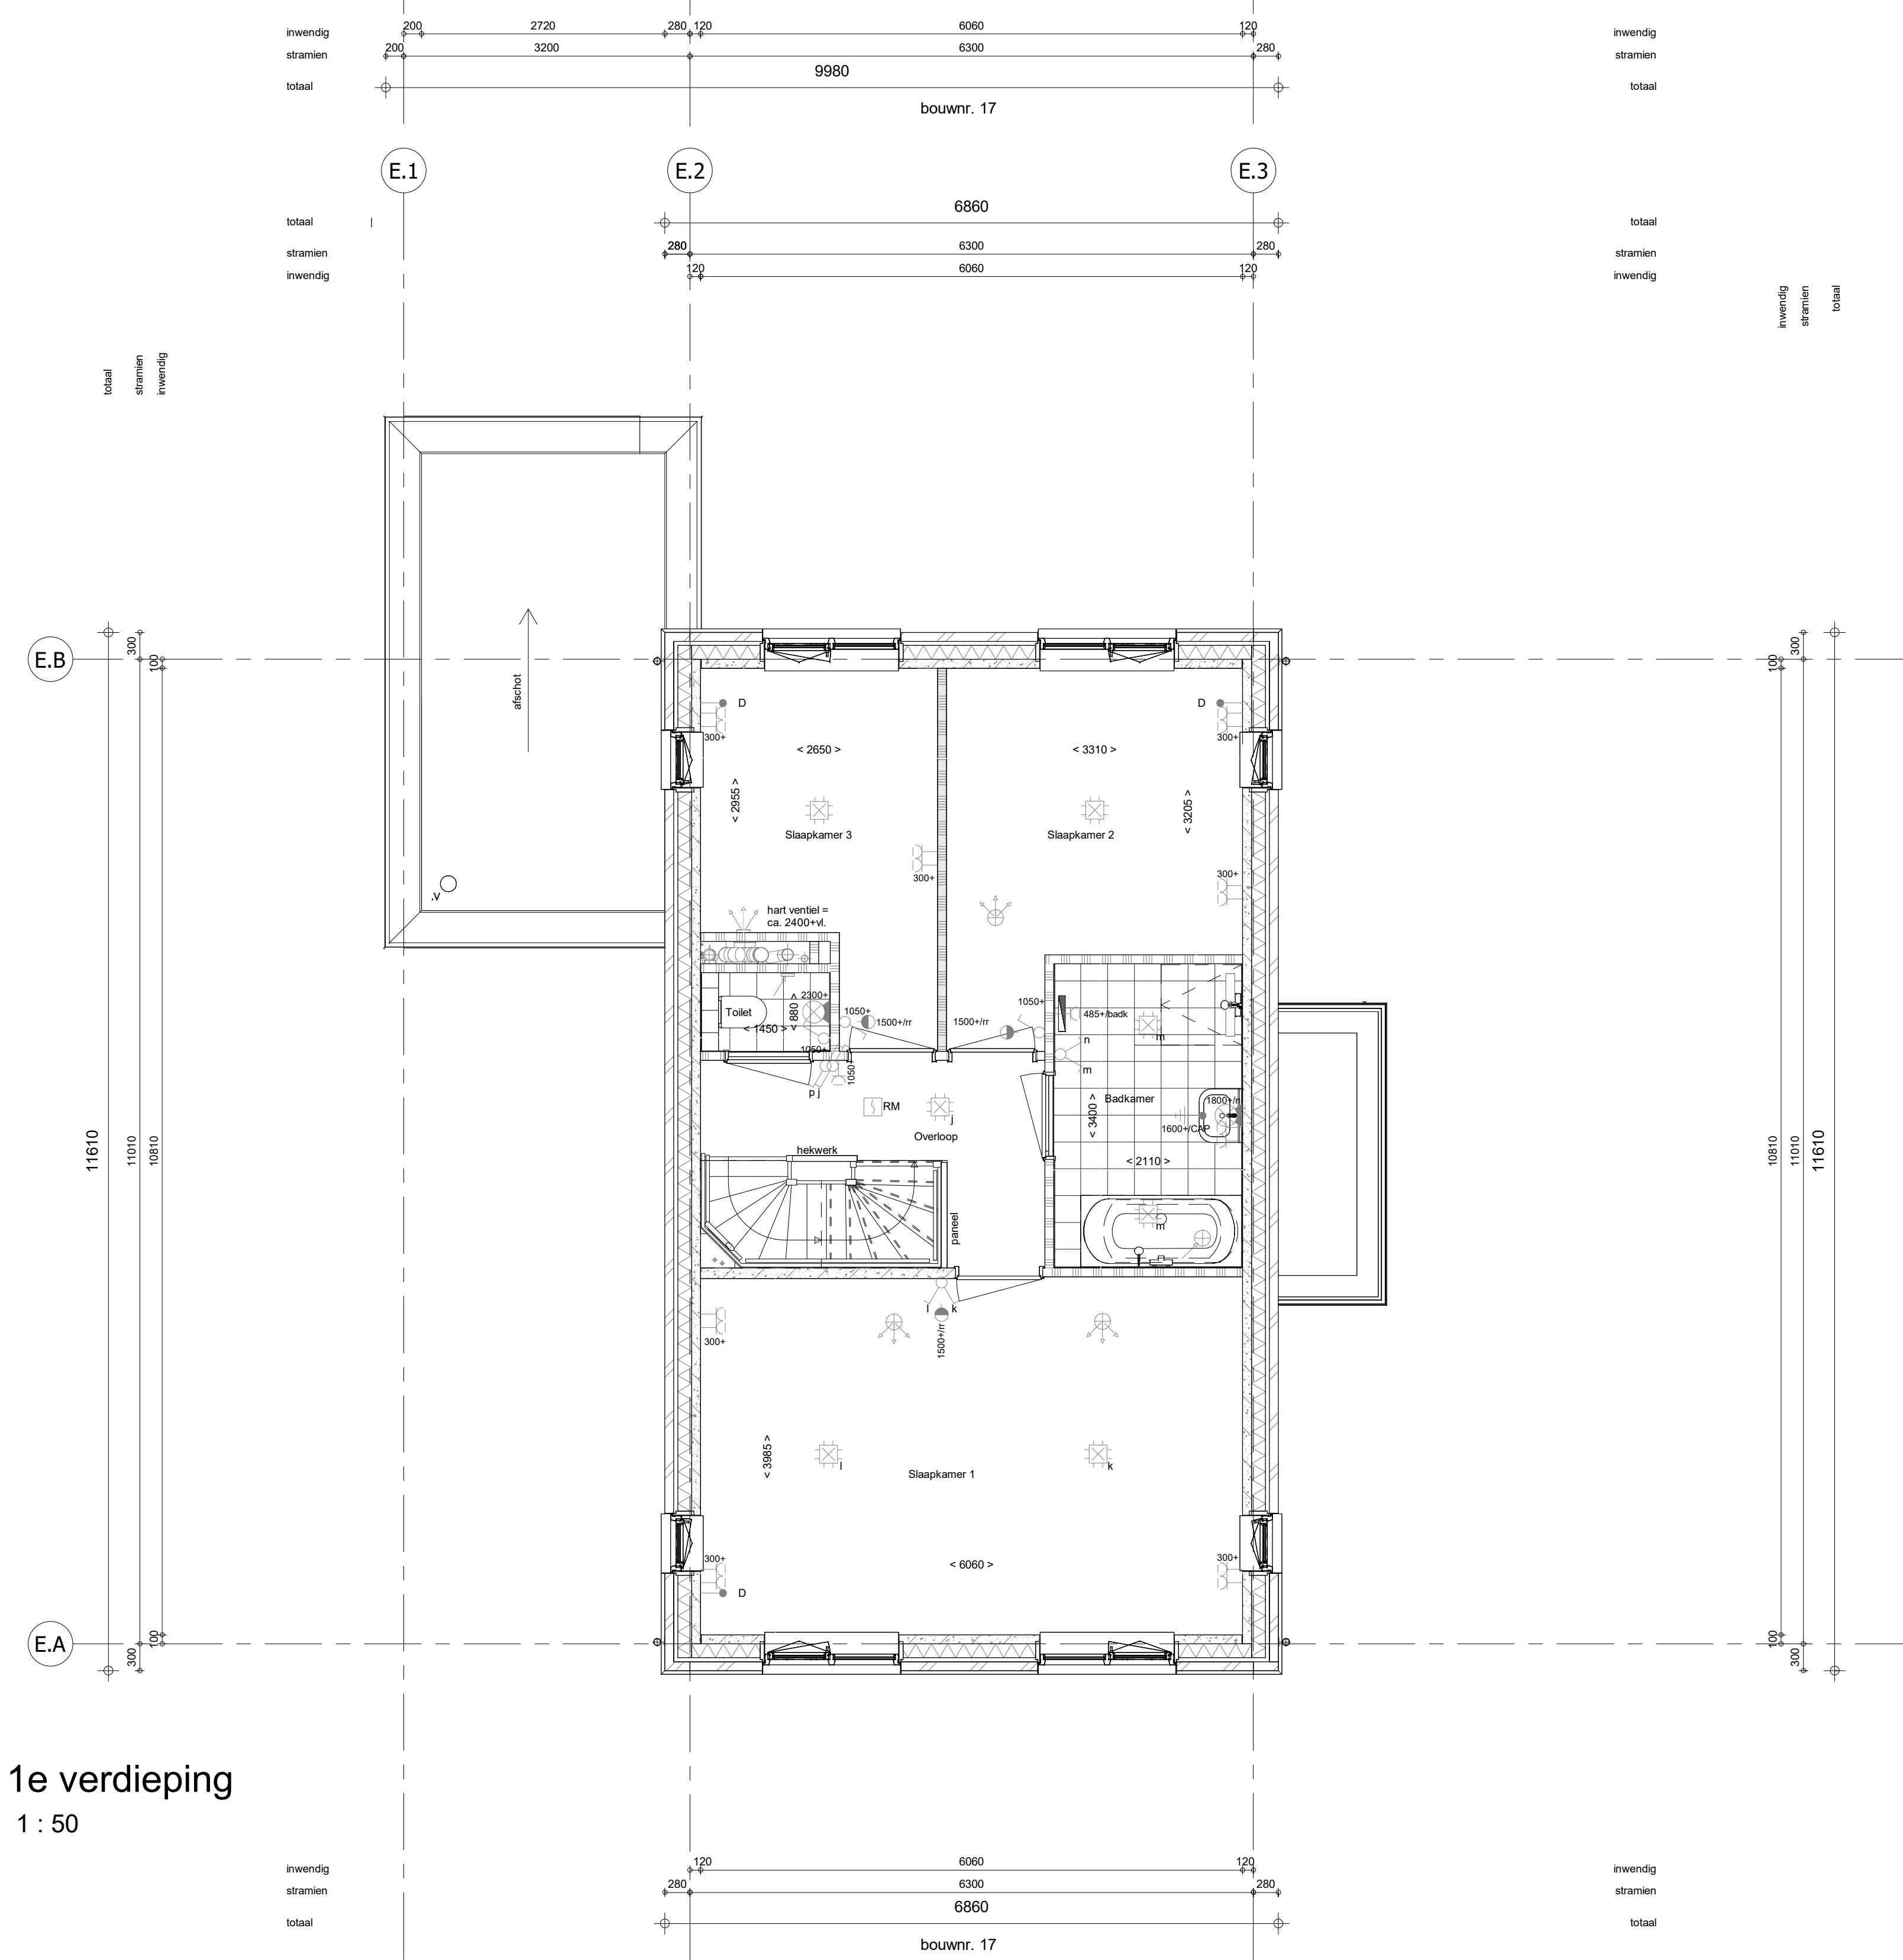

1e verdieping
1 : 50

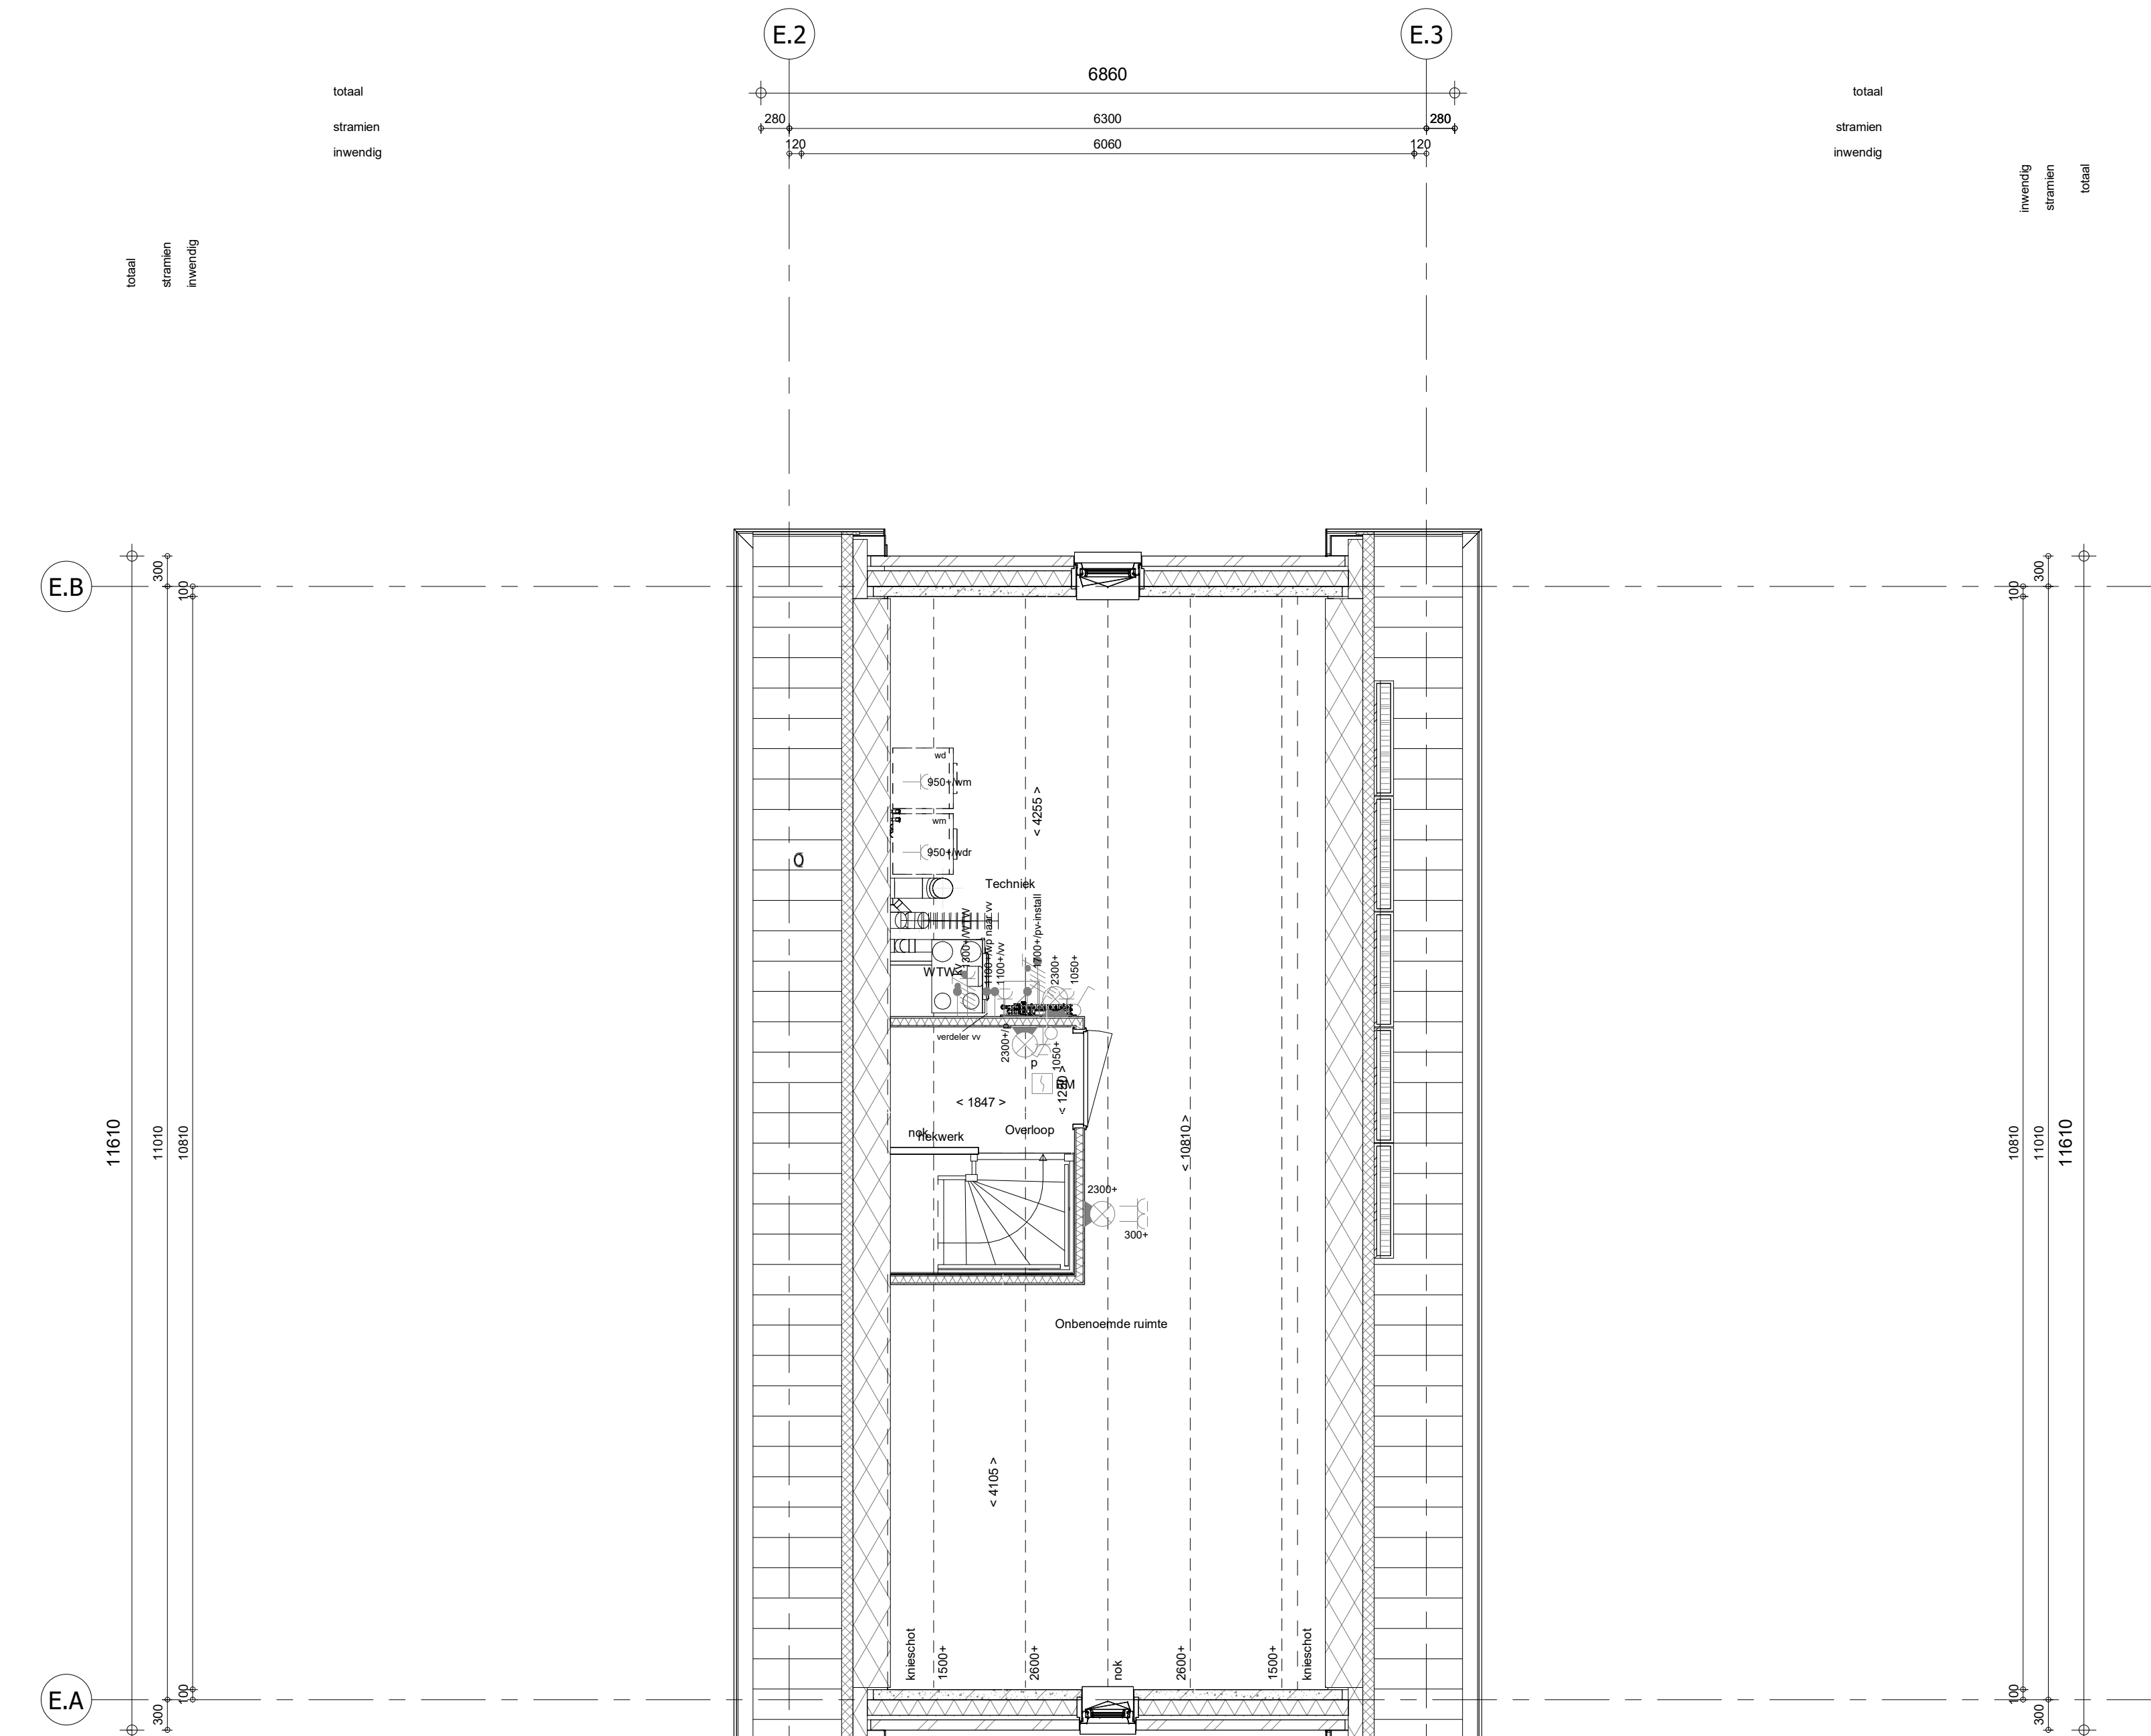

2e verdieping
1 : 50

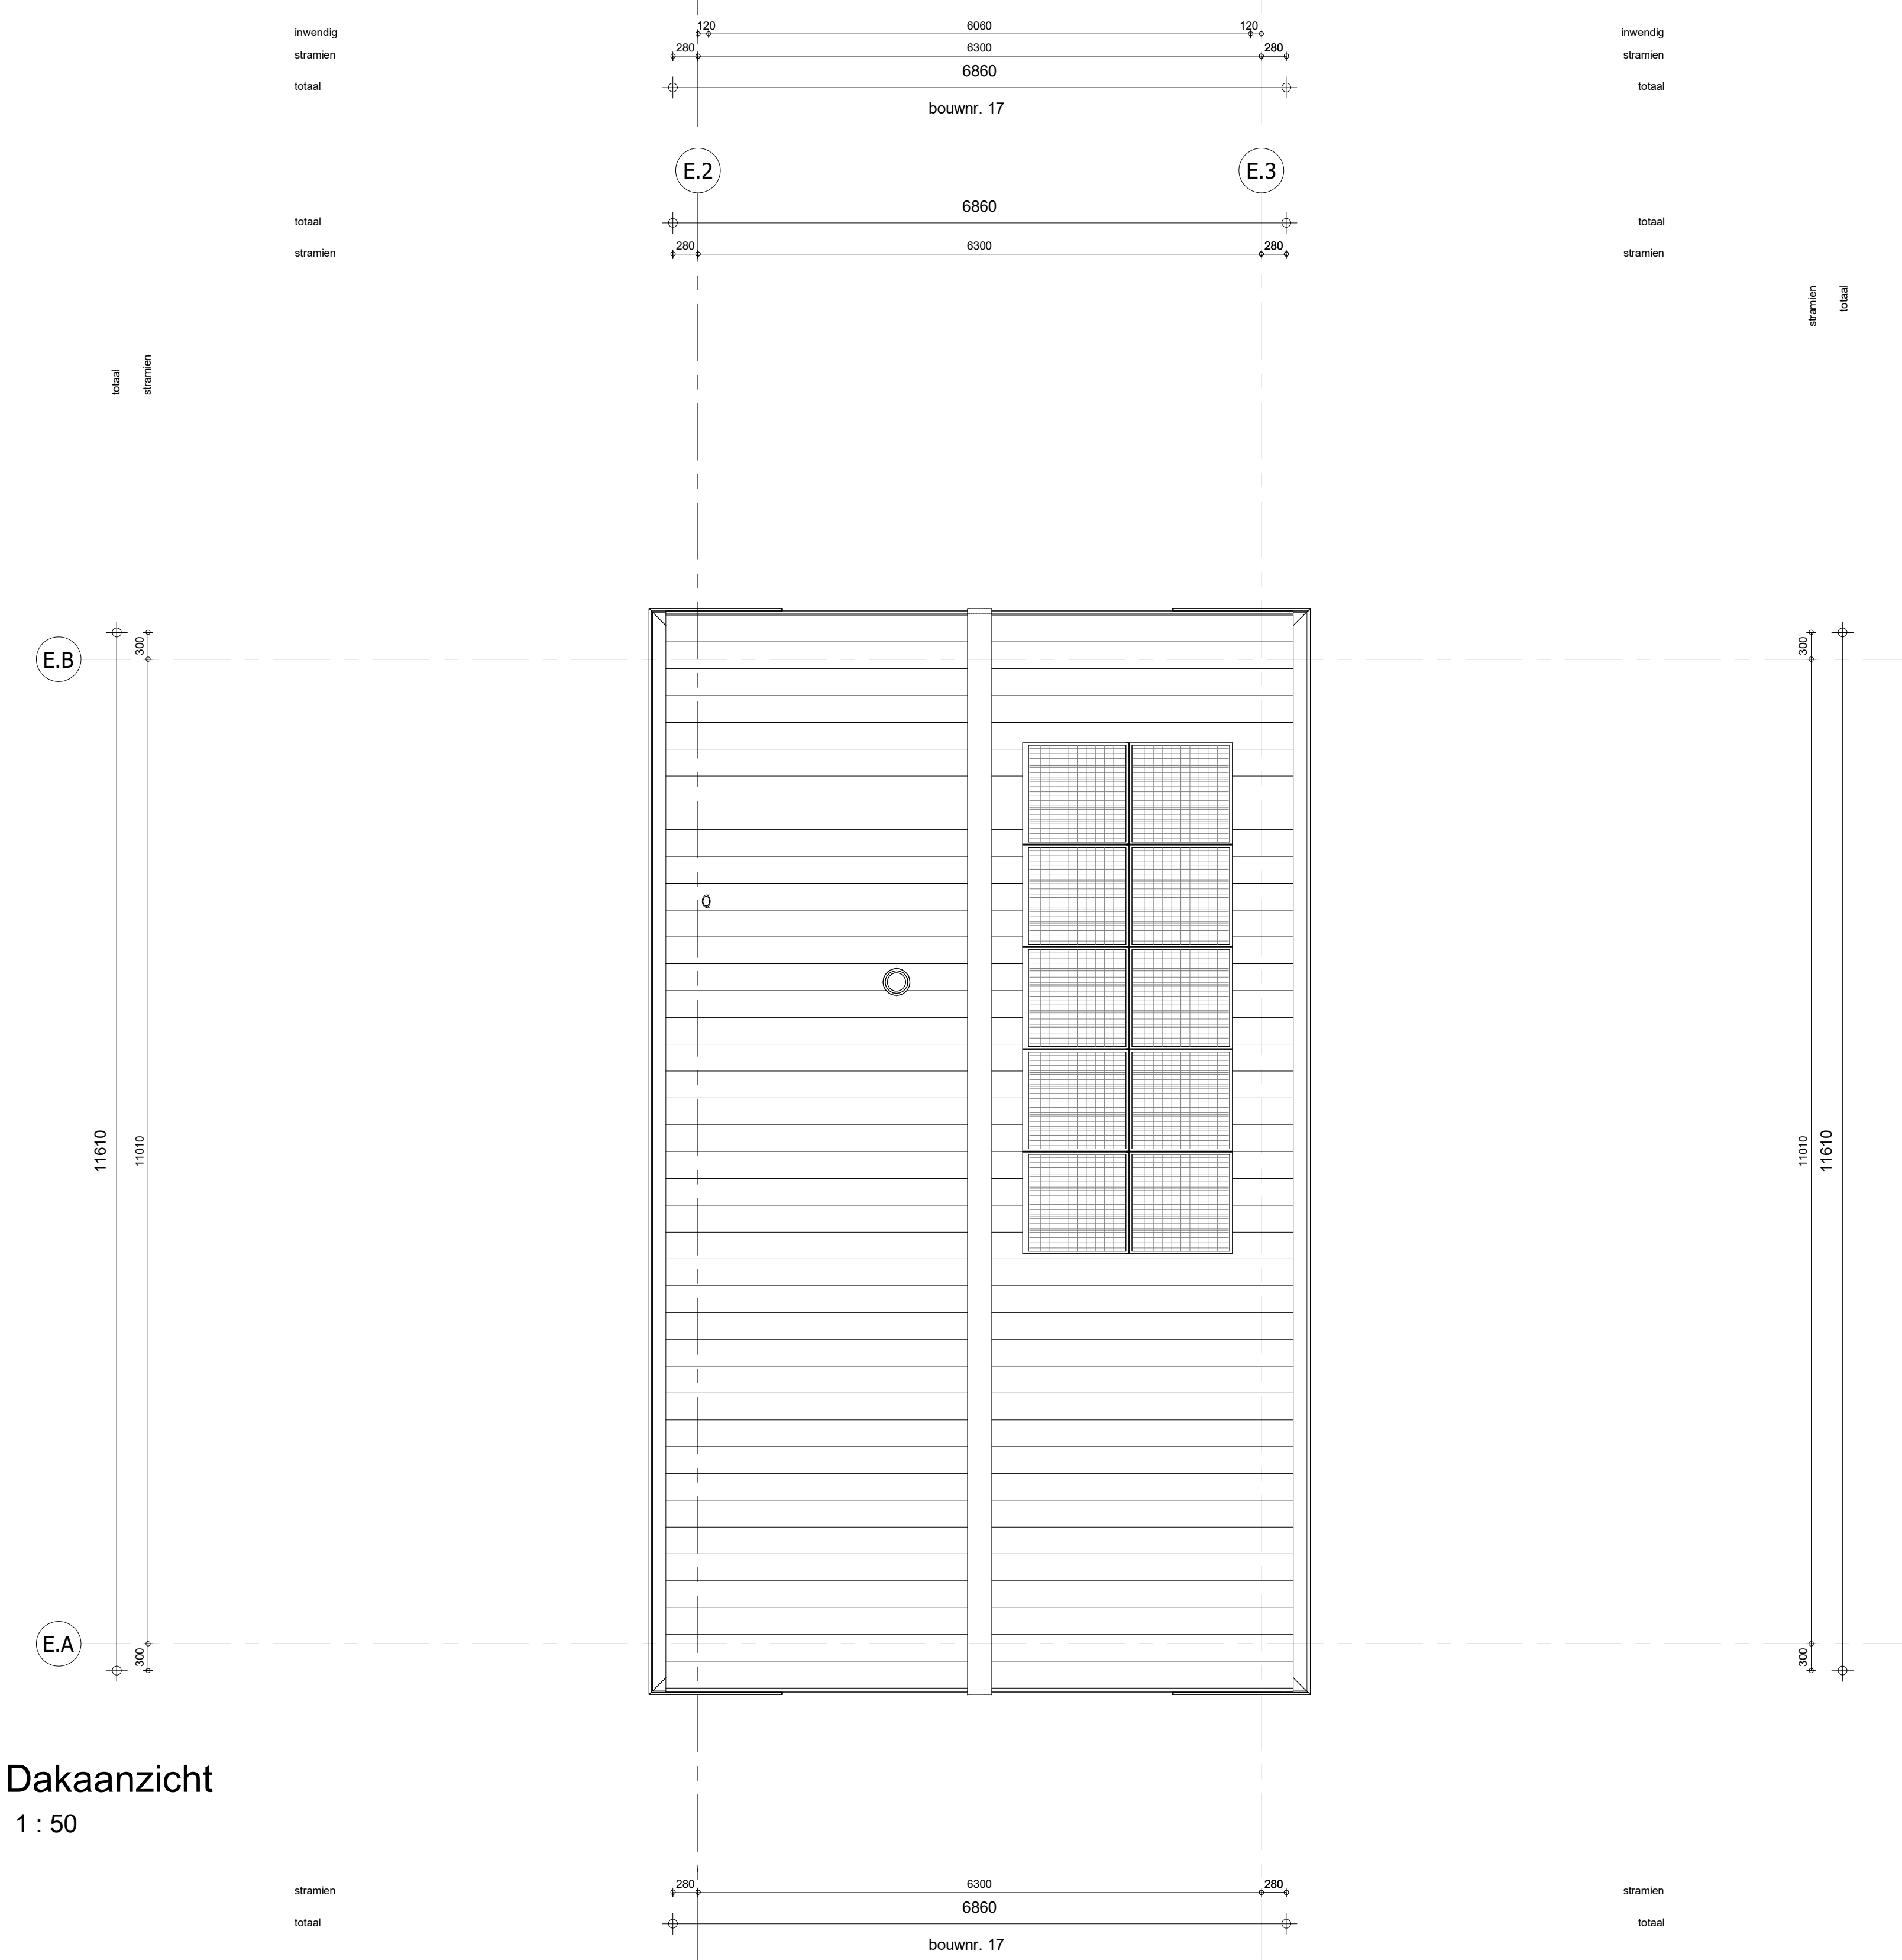

Dakaanzicht
1 : 50

RENNOOI

Symbolen alleen van toepassing indien in de woning aangegeven

ELEKTRISCHE INSTALLATIE

- Aansluitpunt 1 fase, nul en beschermingscontact. pv-install bedraad, niet afgemonteerd (loos in mk)
- Aansluitpunt voeding PV-installatie (indien PV-install aanwezig)
- Aansluitpunt niet bedraad
- Aansluitpunt DATA, bedraad niet afgemonteerd
- Aansluitpunt DATA, bedraad en afgemonteerd
- Deurbel
- Centraal aardpunt
- Centraaldoos tbv verlichting
- Bedrúkker
- Enkelpolige schakelaar met wandcontactdoos
- Aansluitpunt tbv armatuur op wand
- Rookmelder, optisch op lichtnet conform NEN 2555
- Schakelaar, 1-polig
- Schakelaar, serie
- Schakelaar, wissel
- Schakelaar, wissel-, 2-voudige uitvoering
- Schakelaar, wissel/enkelpolig
- Schakelaar, 3-standen tbv bediening ventilatie
- Sturing naar wp (0/100)
- Ns-regeling (n)
- Kanaalvoeler (opgenomen in toevoer WTW)
- Blindplaat t.b.v. voedingskabel berging
- Verdeelinrichting
- Wandcontactdoos 1-voudig met beschermingscontact
- Wandcontactdoos 1-voudig met beschermingscontact, waterdicht
- Wandcontactdoos 2-voudig met beschermingscontact, verticaal
- Wandcontactdoos 2-voudig met beschermingscontact, horizontaal
- Wandcontactdoos met wisselschakelaar
- Wandcontactdoos, perilex, 2x230V tbv fornuis
- Wandcontactdoos, perilex, mv 230V. WP 400V
- Dakdoorvoer t.b.v. PV (plat dak)
- PV
- Ruimtereservering omvormer PV-installatie
- PV-paneel
- PV panelen ter indicatie, aantal en positie kan afwijken van tekening
- aantal PV panelen conform de specifieke bouwnummer BENG berekening

VERWARMING - EN WATERINSTALLATIE

- hemelwaterafvoer
- buitenkraan voorstrij
- opstelplaats warmtepomp (WP)
- opstelplaats expansievat
- opstelplaats verdeler
- vloerverwarming
- verwarmingselement in badkamer
- elektrisch

VENTILATIE INSTALLATIE

- opstelplaats gebalanceerde ventilatie (WTW)
- afzuigpunt mechanische ventilatie plafond
- afzuigpunt mechanische ventilatie wand
- WTW doorvoer
- ontluchting rolroering
- RENNOOI GEVEL
- sufronroster
- ventilatorrooster
- screen
- toevoerpunt mechanische ventilatie plafond
- toevoerpunt mechanische ventilatie wand

BOUWKUNDIG

- kruipkruk
- entree symbool
- betonwanden
- isolatie 155 mm
- gasbeton 70/100mm
- ongelaste lichte scheidingwand 100 mm
- geïsoleerde lichte scheidingwand 100 mm
- HSB-wand, 118mm
- houten wand berging / zij-aanbouw
- dakpakket
- ribbenvloer 350 mm
- plaatvloer 200 mm
- dekplaat 70 mm
- draaibekking vloeren (0/100 mm)
- krijtstroepmethode gedeelte onbetoond

OPSTELPLAATS

- wp = wasmachine
- wd = wasdroger

RENNOOI BEGLAZING

- inbraakwerendheidsklasse 2 volgens NEN 5006
- beglazing dubbel isolierend
- beglazing triple isolierend
- beglazing dubbel isolierend, letselveilig
- beglazing triple isolierend, letselveilig
- beglazing dubbel isolierend, doorvalveilig
- beglazing triple isolierend, doorvalveilig
- beglazing, matglas
- beglazing, 30 min. brandwerend
- beglazing, geluidswerend
- beglazing, zonwerend

Wijziging nr.	Wijziging datum	Wijziging omschrijving
Projectnaam:	Middelburg Mortiere	
Projectlocatie:	Middelburg	
Projectnr.:	Definitief	
Opdrachtgever:	Heijmans Vastgoed BV	
Architect:	RBO	
Projectfase:	Verkooptekening	
Onderwerp:	Plattegronden Blok E	
Opdrachtgever:	Heijmans Vastgoed BV	
Architect:	RBO	
Projectfase:	Verkooptekening	
Onderwerp:	Plattegronden Blok E	
Opdrachtgever:	Heijmans Vastgoed BV	
Architect:	RBO	
Projectfase:	Verkooptekening	
Onderwerp:	Plattegronden Blok E	

heijmans
Woningbouw

Opdrachtgever: Heijmans Vastgoed BV
Architect: RBO
Projectfase: Verkooptekening
Onderwerp: Plattegronden Blok E

Opdrachtgever: Heijmans Vastgoed BV
Architect: RBO
Projectfase: Verkooptekening
Onderwerp: Plattegronden Blok E

VK-1.020-E