


Dakaanzicht  
1 : 50

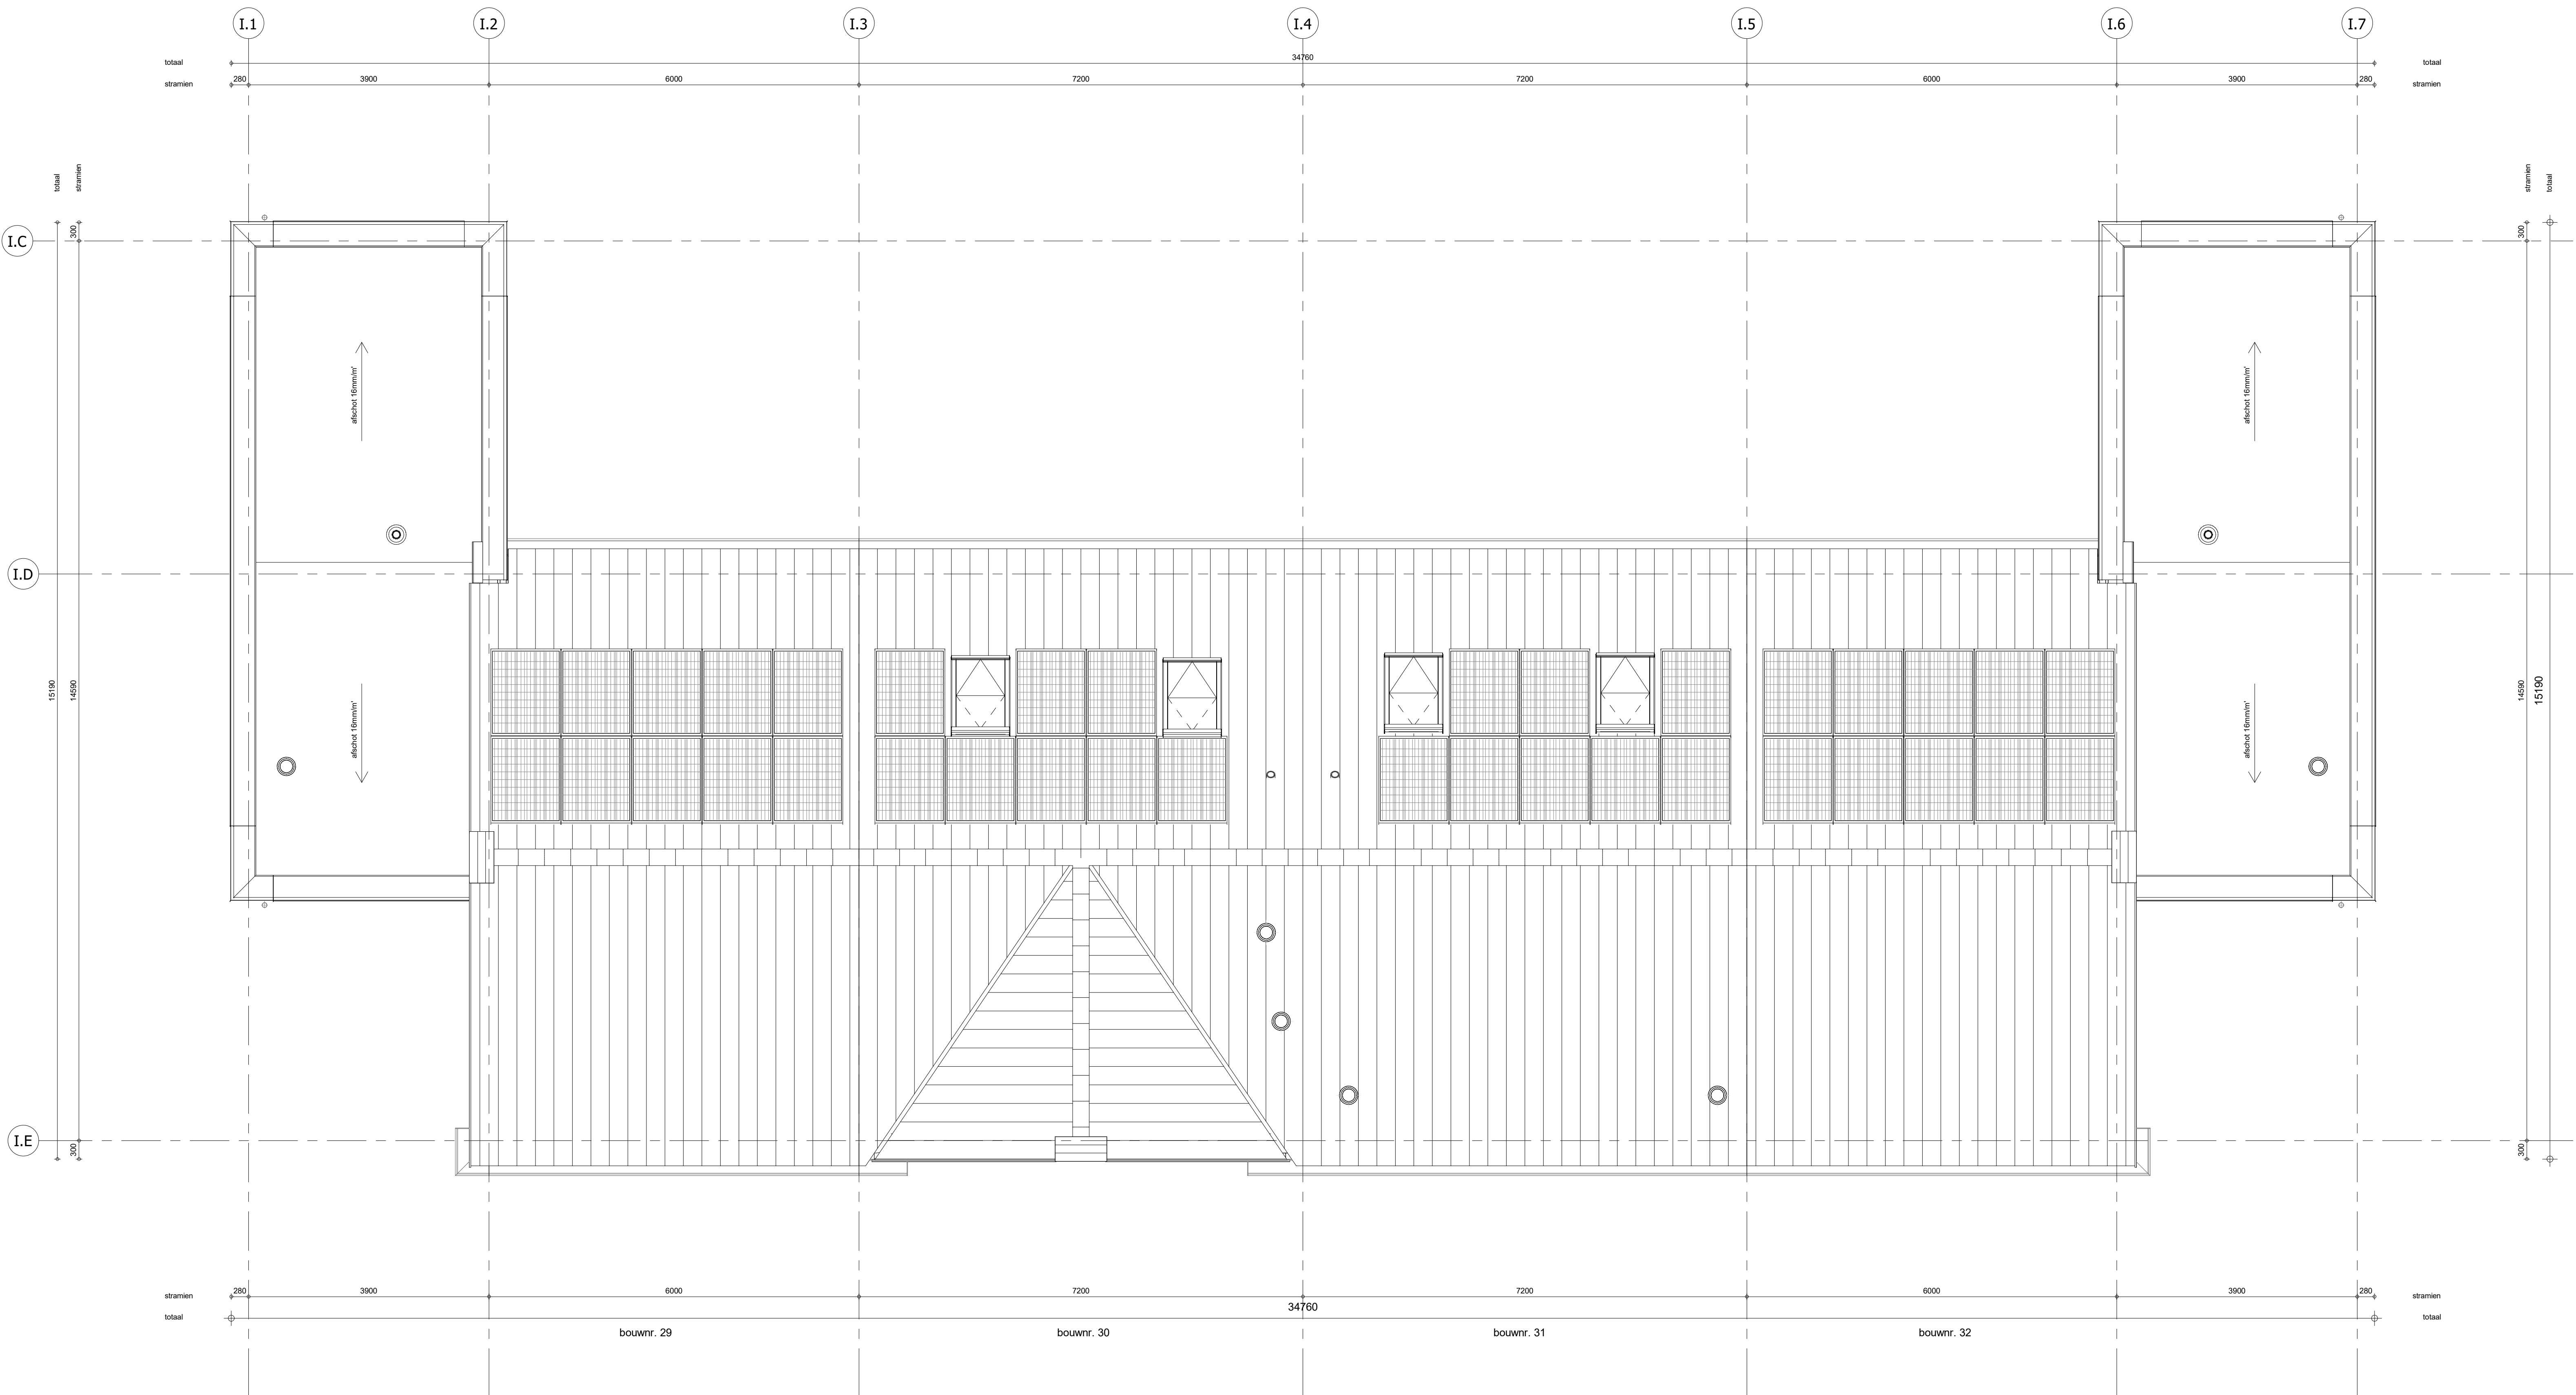

#### RENNVOOI

Symbolen alleen van toepassing indien in de woning aangegeven

#### ELEKTRISCHE INSTALLATIE

- Aansluitpunt 1 fase, nul en beschermingscontact, pv-install bedraad, niet afgemonteerd (loos in mk)
- Aansluitpunt voeding PV-installatie (indien PV-install aanwezig)
- Aansluitpunt niet bedraad
- Aansluitpunt DATA, bedraad niet afgemonteerd
- Aansluitpunt DATA, bedraad en afgemonteerd
- Deurbel
- Centraal aardpunt
- Centraaldoos tbv verlichting
- Beldrukker
- Enkelpolige schakelaar met wandcontactdoos
- Aansluitpunt tbv armatuur op wand
- Rookmelder, optisch op lichtnet conform NEN 2555
- Schakelaar, 1-polig
- Schakelaar, serie-
- Schakelaar, wissel-
- Schakelaar, wissel-, 2-voudige uitvoering
- Schakelaar, wissel-/enkelpolig
- Schakelaar, 3-standen tbv bediening ventilatie
- Sturing naar wp (tbe)
- Na-regeling (nr)
- Kanaalvoeler (opgenomen in toevoer WTW)
- Blindplaat t.b.v. voedingskabel berging
- Verdeelinrichting
- Wandcontactdoos 1-voudig met beschermingscontact
- Wandcontactdoos 1-voudig met beschermingscontact, waterdicht
- Wandcontactdoos 2-voudig met beschermingscontact, verticaal
- Wandcontactdoos 2-voudig met beschermingscontact, horizontaal
- Wandcontactdoos met wisselschakelaar
- Wandcontactdoos, perilex, 2x230V tbv fornuis
- Wandcontactdoos, perilex, mv 230V, WP 400V
- Dakdoorvoer t.b.v. PV (plat dak)
- PV
- Ruimte-reservering omvormer PV-installatie
- PV-paneel
- PV panelen ter indicatie, aantal en positie kan afwijken van tekening
- aantal PV panelen conform de specifieke bouwnummer BENG berekening

#### VERWARMING - EN WATERINSTALLATIE

- hemelwaterafvoer
- buitenkraan vorstvrij
- opstelplaats warmtepomp (WP)
- opstelplaats expansievat
- opstelplaats verdeler-vloerverwarming
- verwarmingselement in badkamer
- electrisch

#### VENTILATIE INSTALLATIE

- opstelplaats gebalanceerde ventilatie (WTW)
- afzuigpunt mechanische ventilatie plafond
- afzuigpunt mechanische ventilatie wand
- WTW doorvoer
- ontluchting riolering
- toevoerpunt mechanische ventilatie plafond
- toevoerpunt mechanische ventilatie wand

#### BOUWKUNDIG

- kruipluik
- entree symbool
- betonwanden
- isolatie 155 mm
- metseiwerk 100 mm
- gasbeton 70/100mm
- ongesoleerde lichte scheidingswand 100 mm
- geïsoleerde lichte scheidingswand 100 mm
- HSB-wand, 118mm
- houten wand berging / zij-aanbouw
- dakpakket
- ribbenvloer 350 mm
- plaatvloer 200 mm
- dekvloer 70 mm
- draairichting Volgens DIN norm
- krijtstreepmethode gedeelte onbetoend
- inbraakwerendheidsklasse 2 volgens NEN 5096
- beglazing dubbel isolerend
- beglazing triple isolerend
- beglazing dubbel isolerend, letselveilig
- beglazing triple isolerend, letselveilig
- beglazing dubbel isolerend, doorvalveilig
- beglazing triple isolerend, doorvalveilig
- beglazing, matglas
- beglazing, 30 min. brandwerend
- beglazing, geluidswerend
- beglazing, zonwerend

#### OPSTELPLAATS

- wm = wasmachine
- wd = wasdroger

| Wijziging nr.   | Wijziging datum                                                                   | Wijziging omschrijving |
|-----------------|-----------------------------------------------------------------------------------|------------------------|
| Projectnaam:    | Mortiere Middelburg fase 4 en 5                                                   |                        |
| Projectlocatie: | Middelburg                                                                        |                        |
| Projectnr.:     | G.107833                                                                          |                        |
| Opdrachtgever:  | Heijmans Vastgoed Zuid                                                            |                        |
| Architect:      | INBO                                                                              |                        |
| Projectfase:    | Dakaanzicht                                                                       |                        |
| Onderwerp:      | Blok I                                                                            |                        |
| Projectnaam:    | Mortiere Middelburg fase 4 en 5                                                   |                        |
| Projectlocatie: | Middelburg                                                                        |                        |
| Projectnr.:     | G.107833                                                                          |                        |
| Opdrachtgever:  | Heijmans Vastgoed Zuid                                                            |                        |
| Architect:      | INBO                                                                              |                        |
| Projectfase:    | Dakaanzicht                                                                       |                        |
| Onderwerp:      | Blok I                                                                            |                        |
| Formaat:        | A1 verlengd                                                                       |                        |
| Schaal:         | 1:50                                                                              |                        |
| Datum:          | 14-11-2025                                                                        |                        |
| Getek.:         | VDB                                                                               |                        |
| Autodesk Docs   | W24-07500-32 HVC - Mortiere Middelburg fase 4 en 5 HVC, Blok BDFHUL00_VDB_BWV_GEV |                        |