
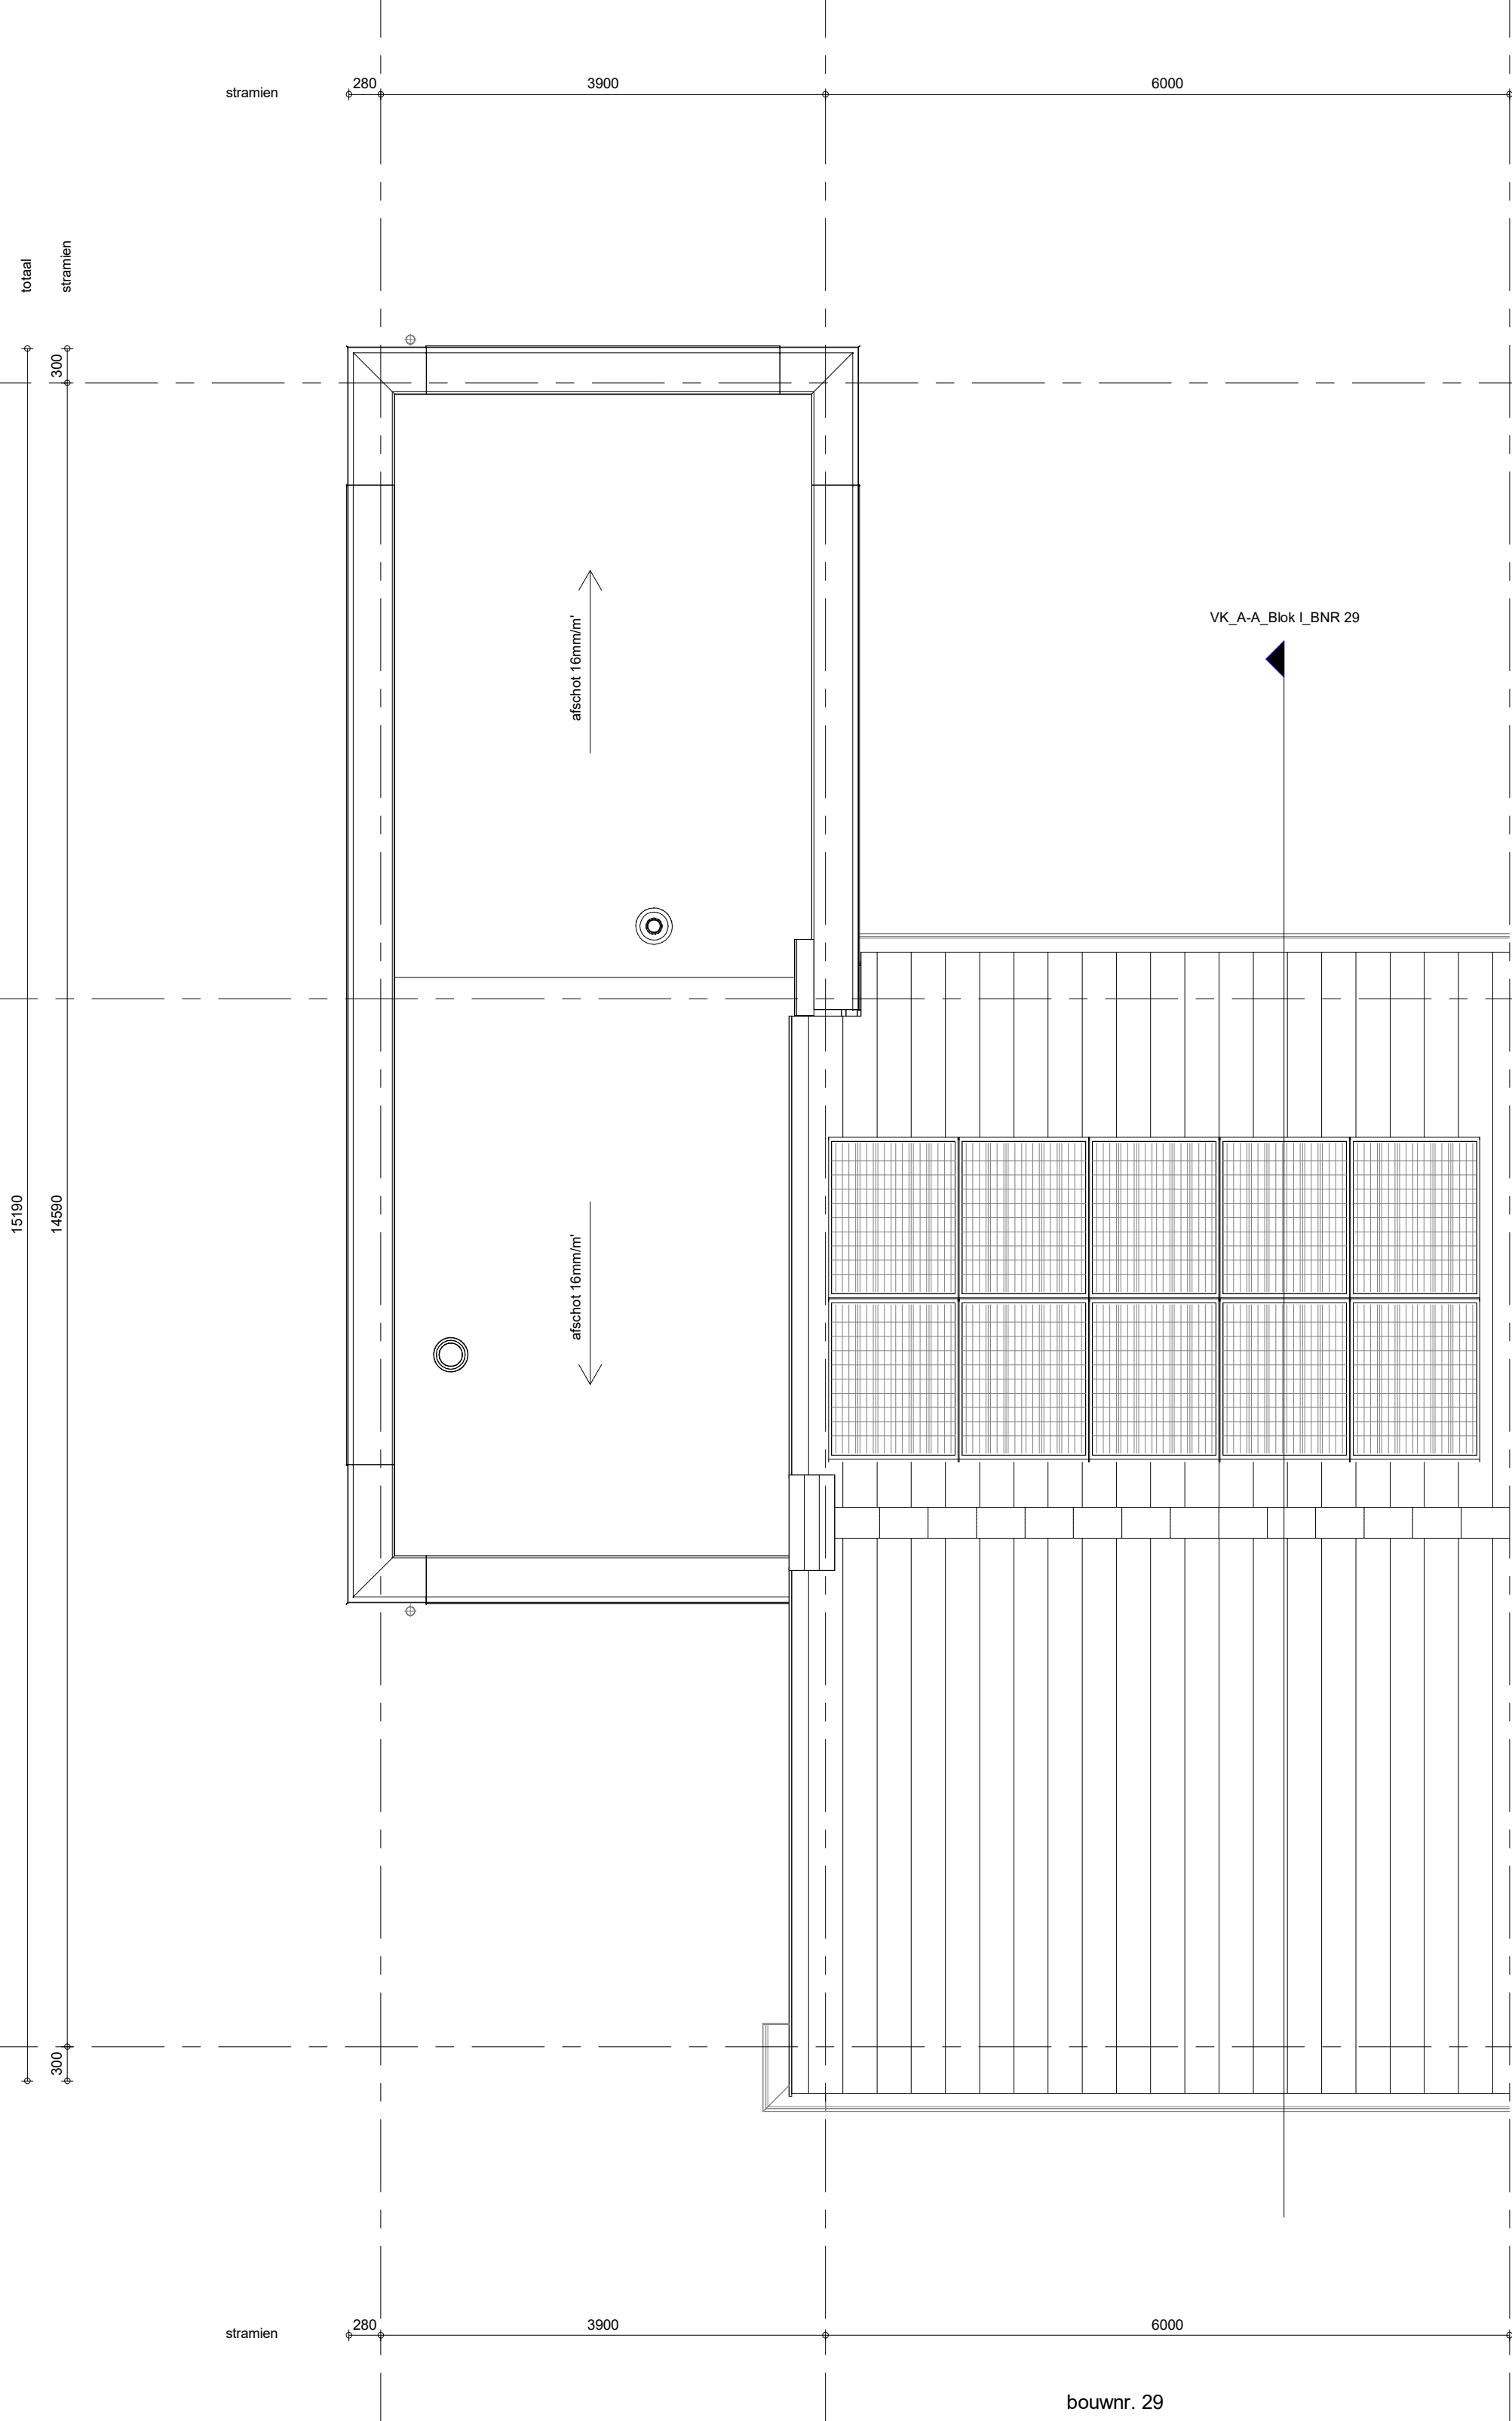
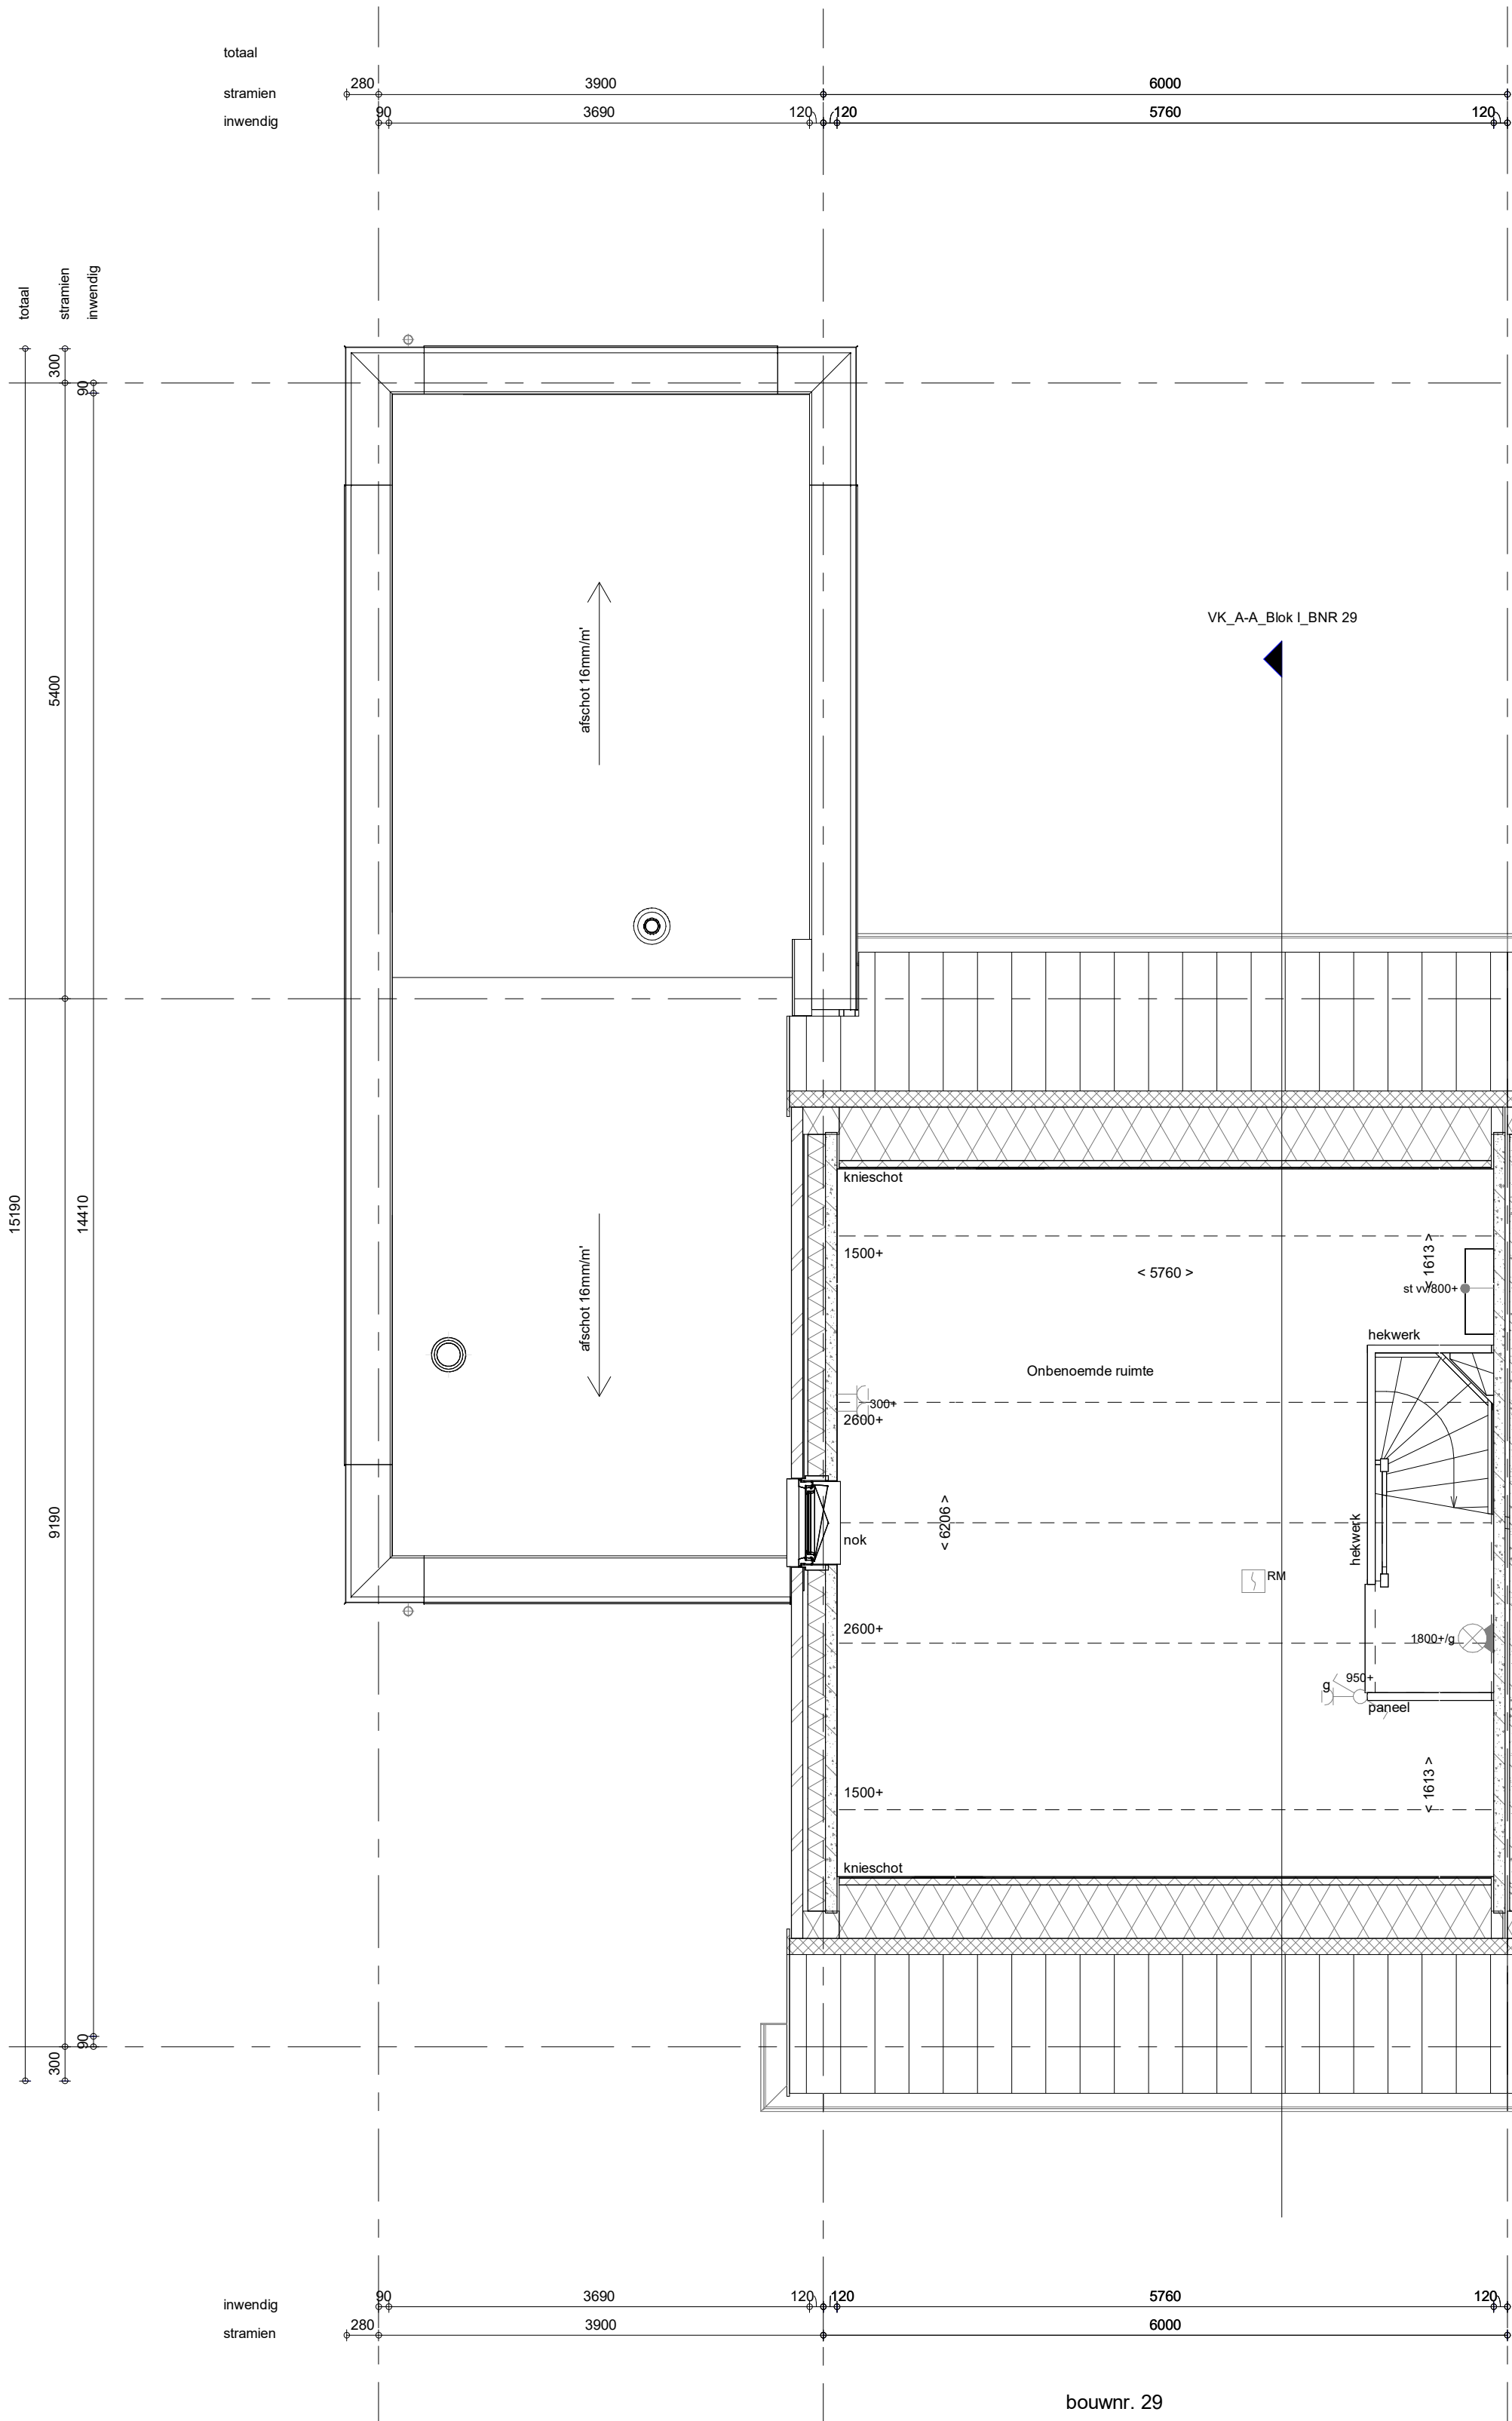
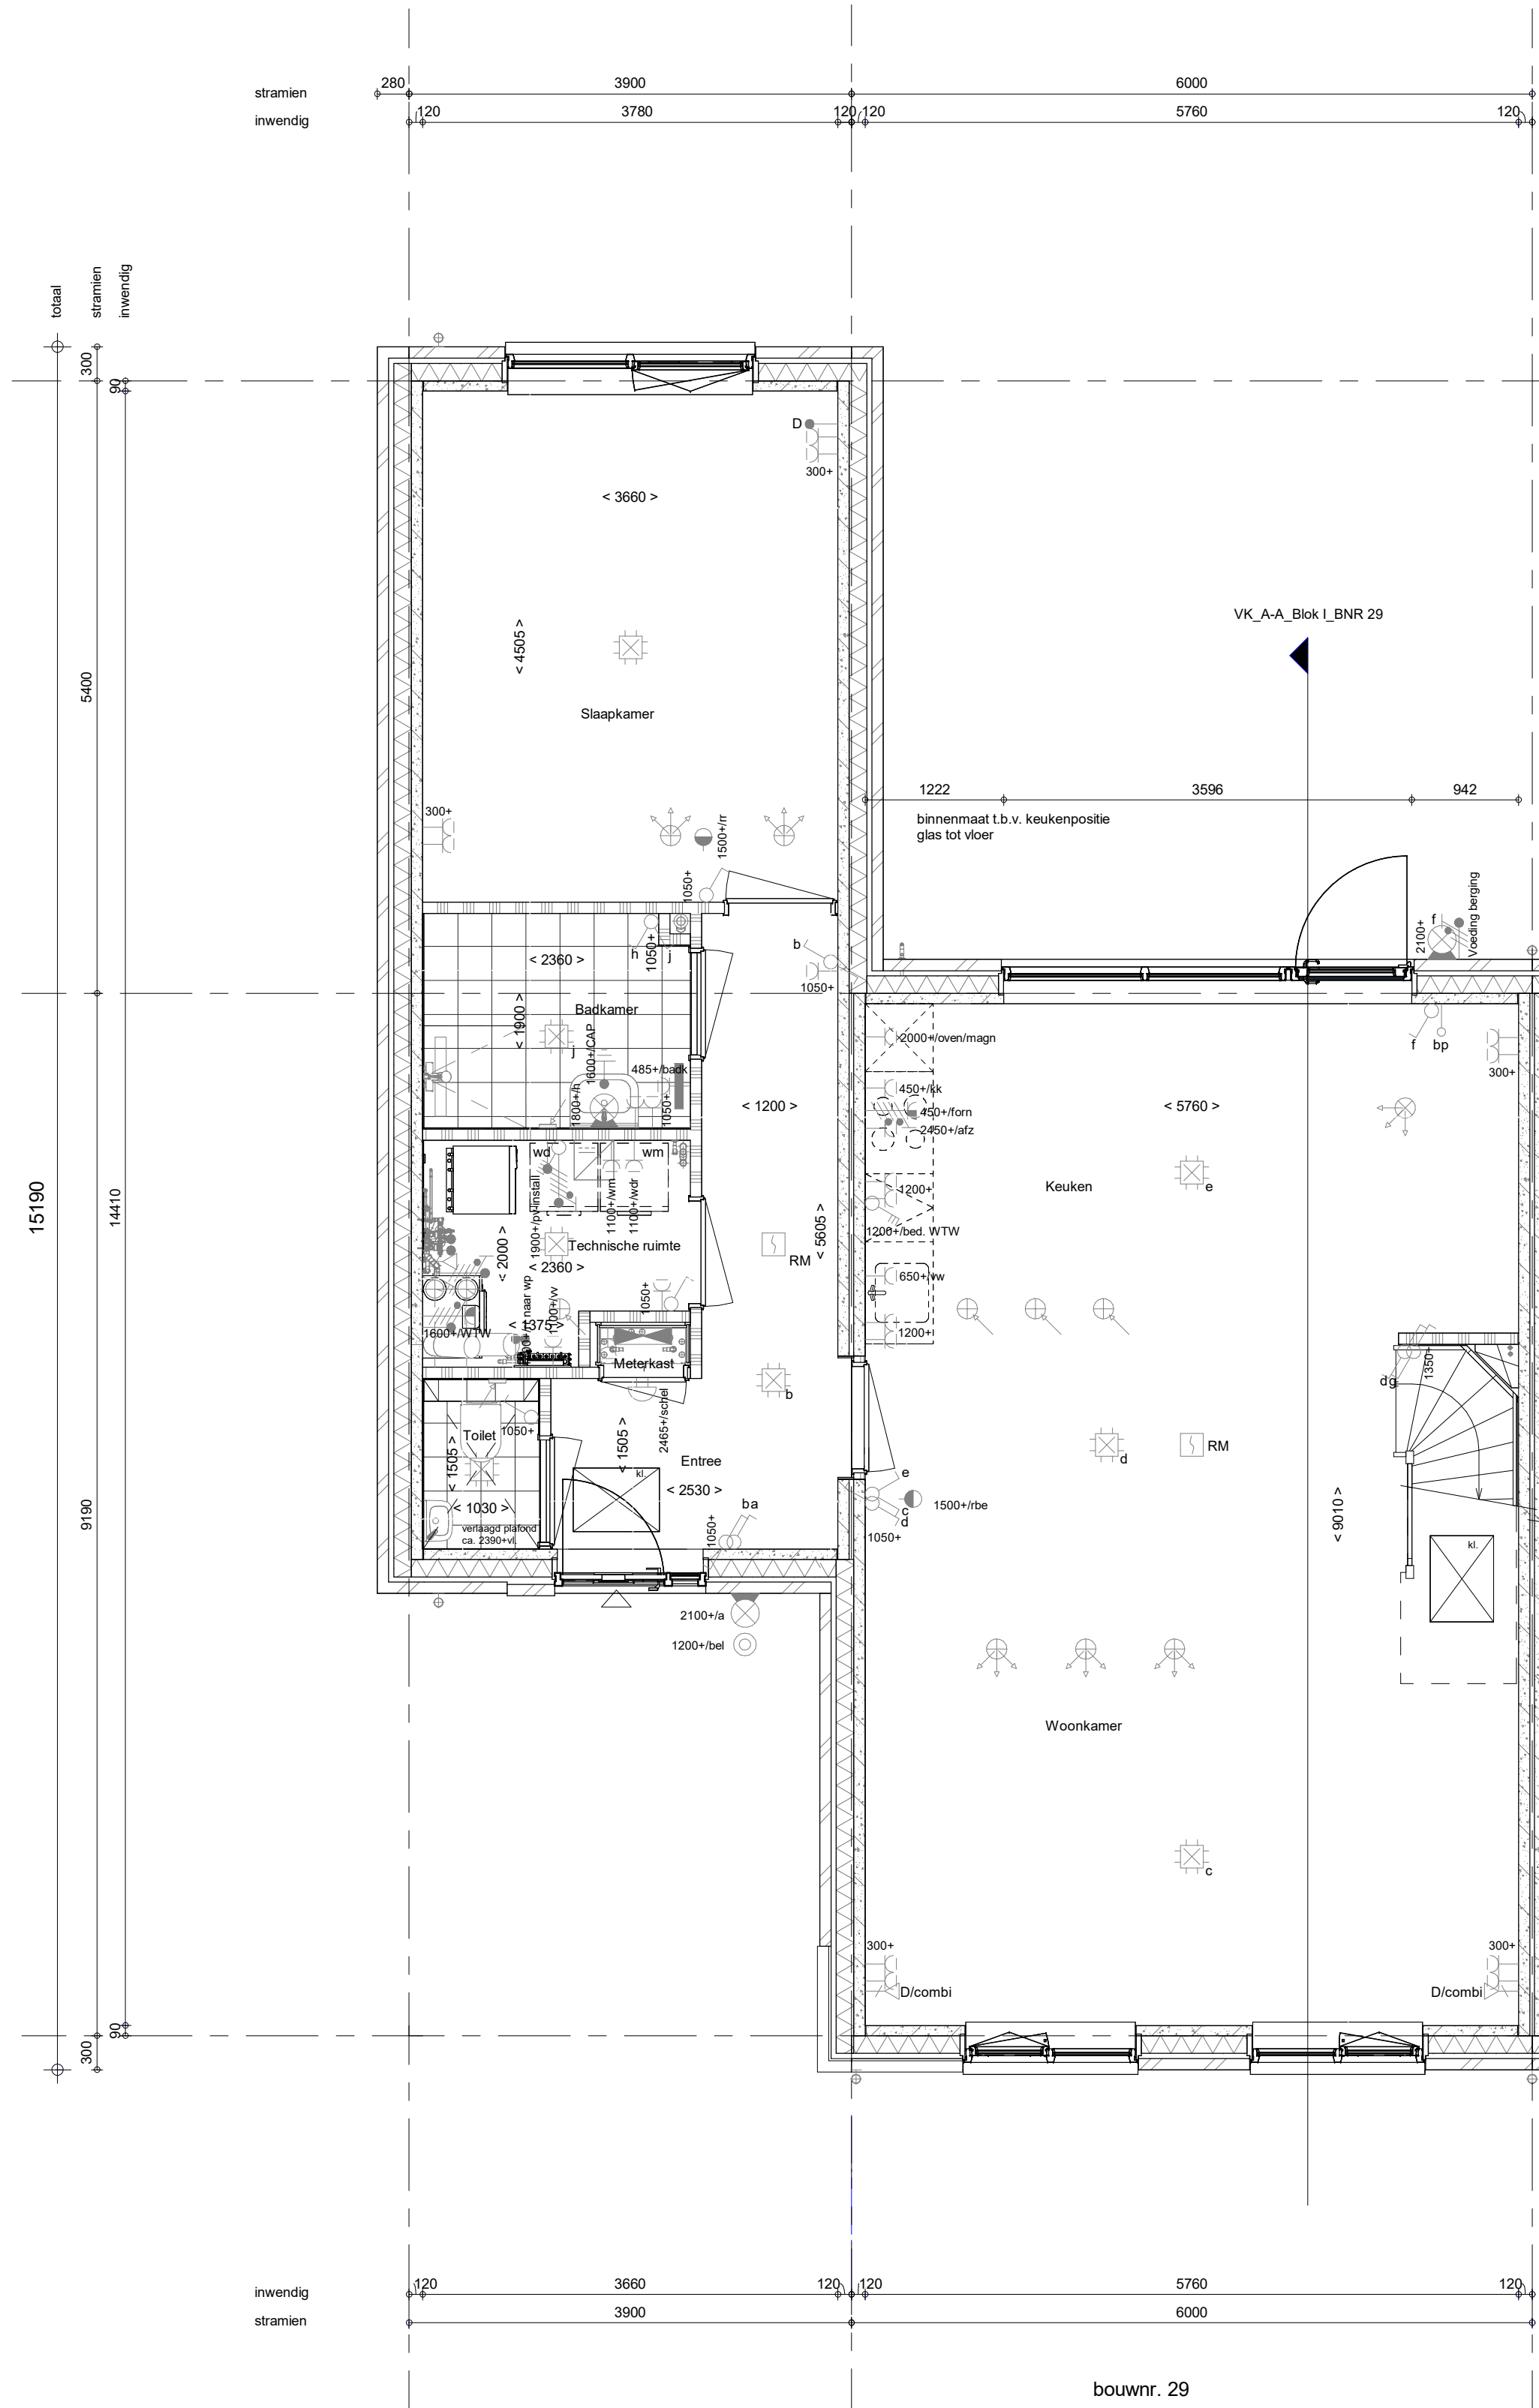
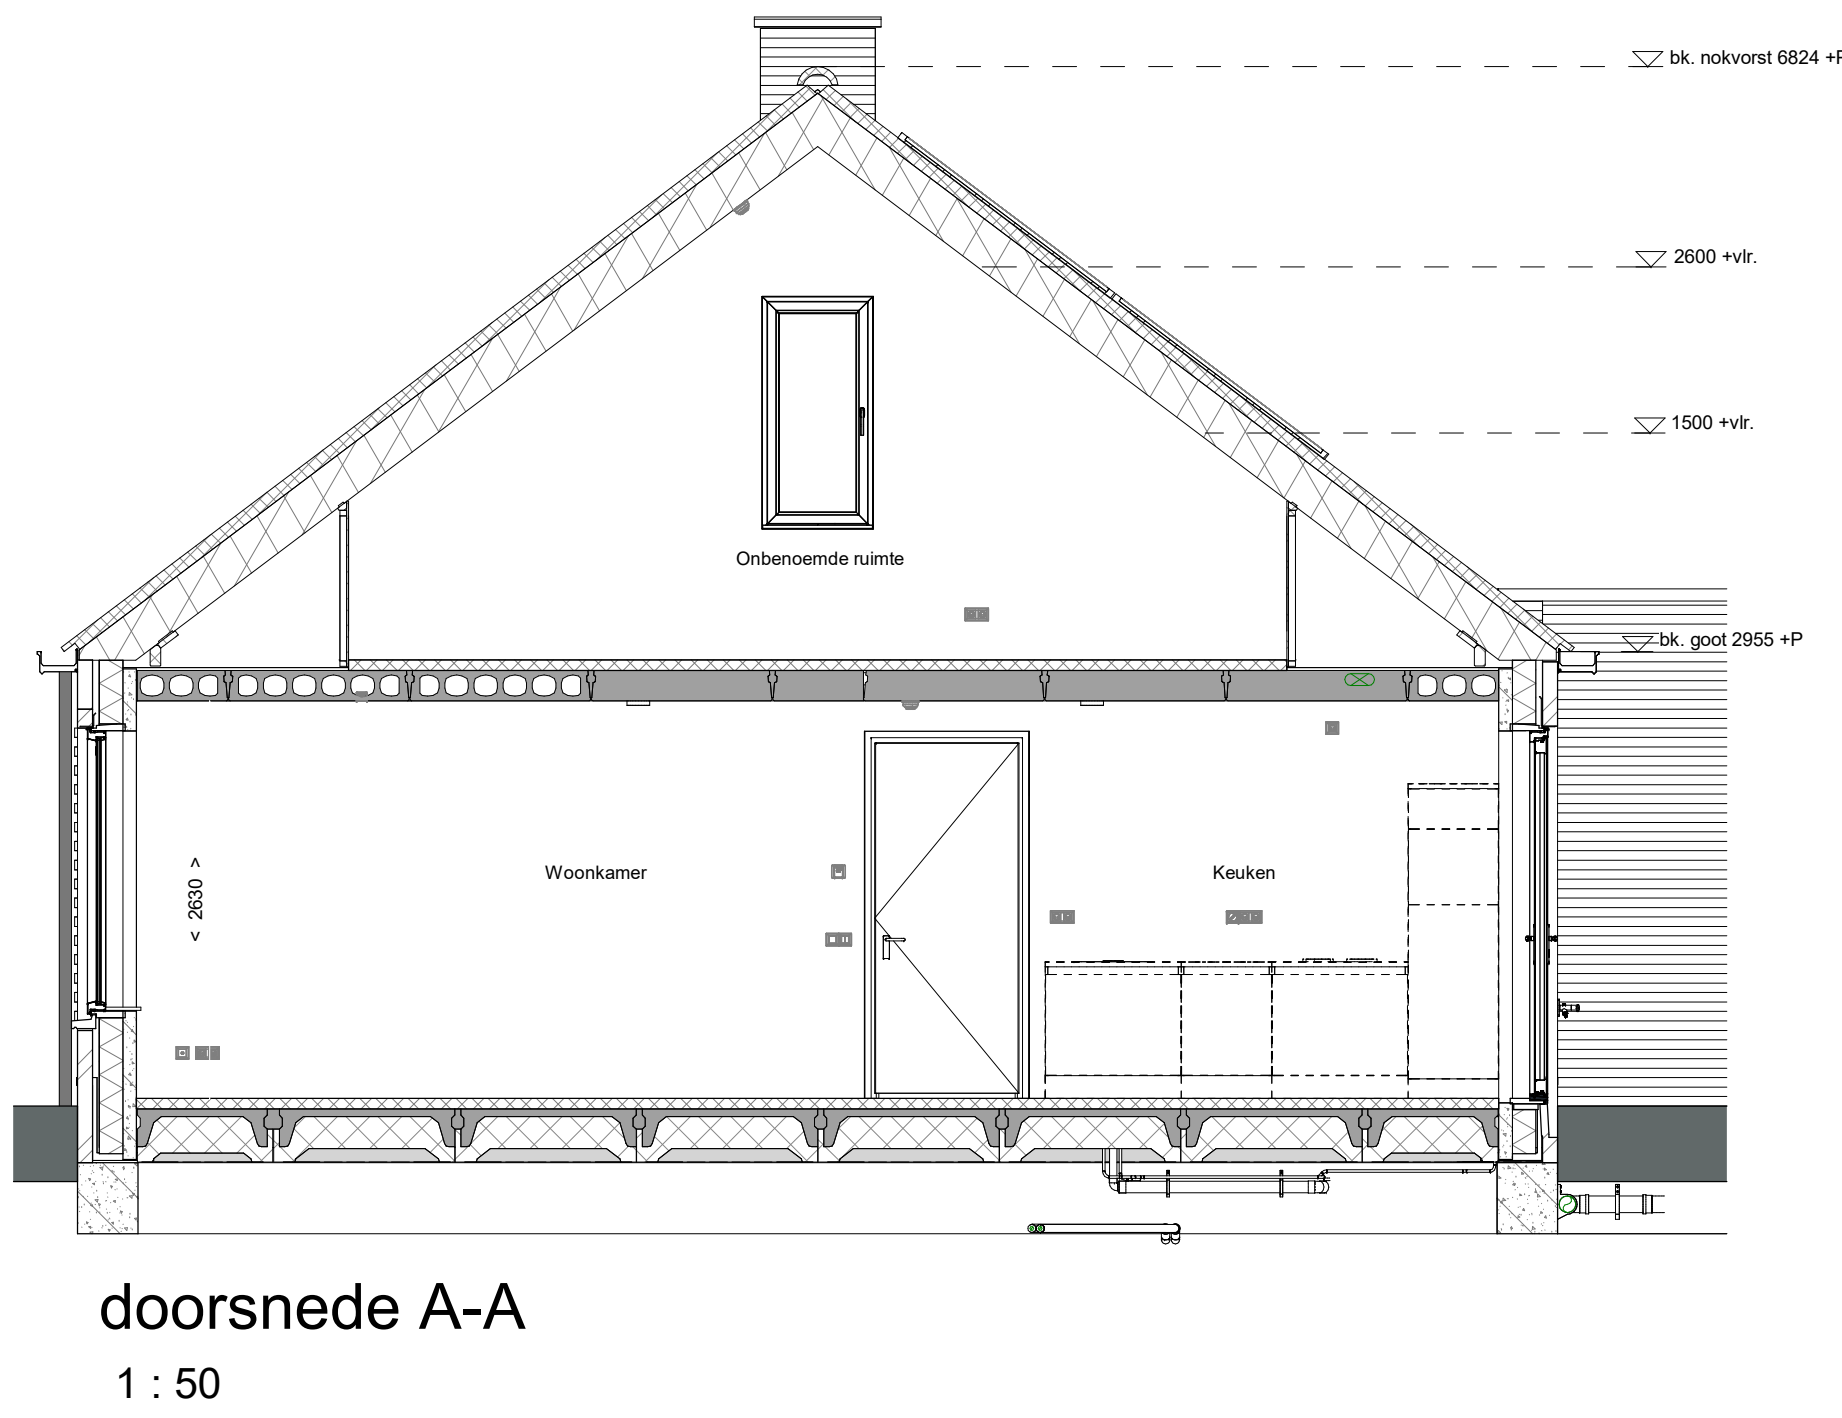


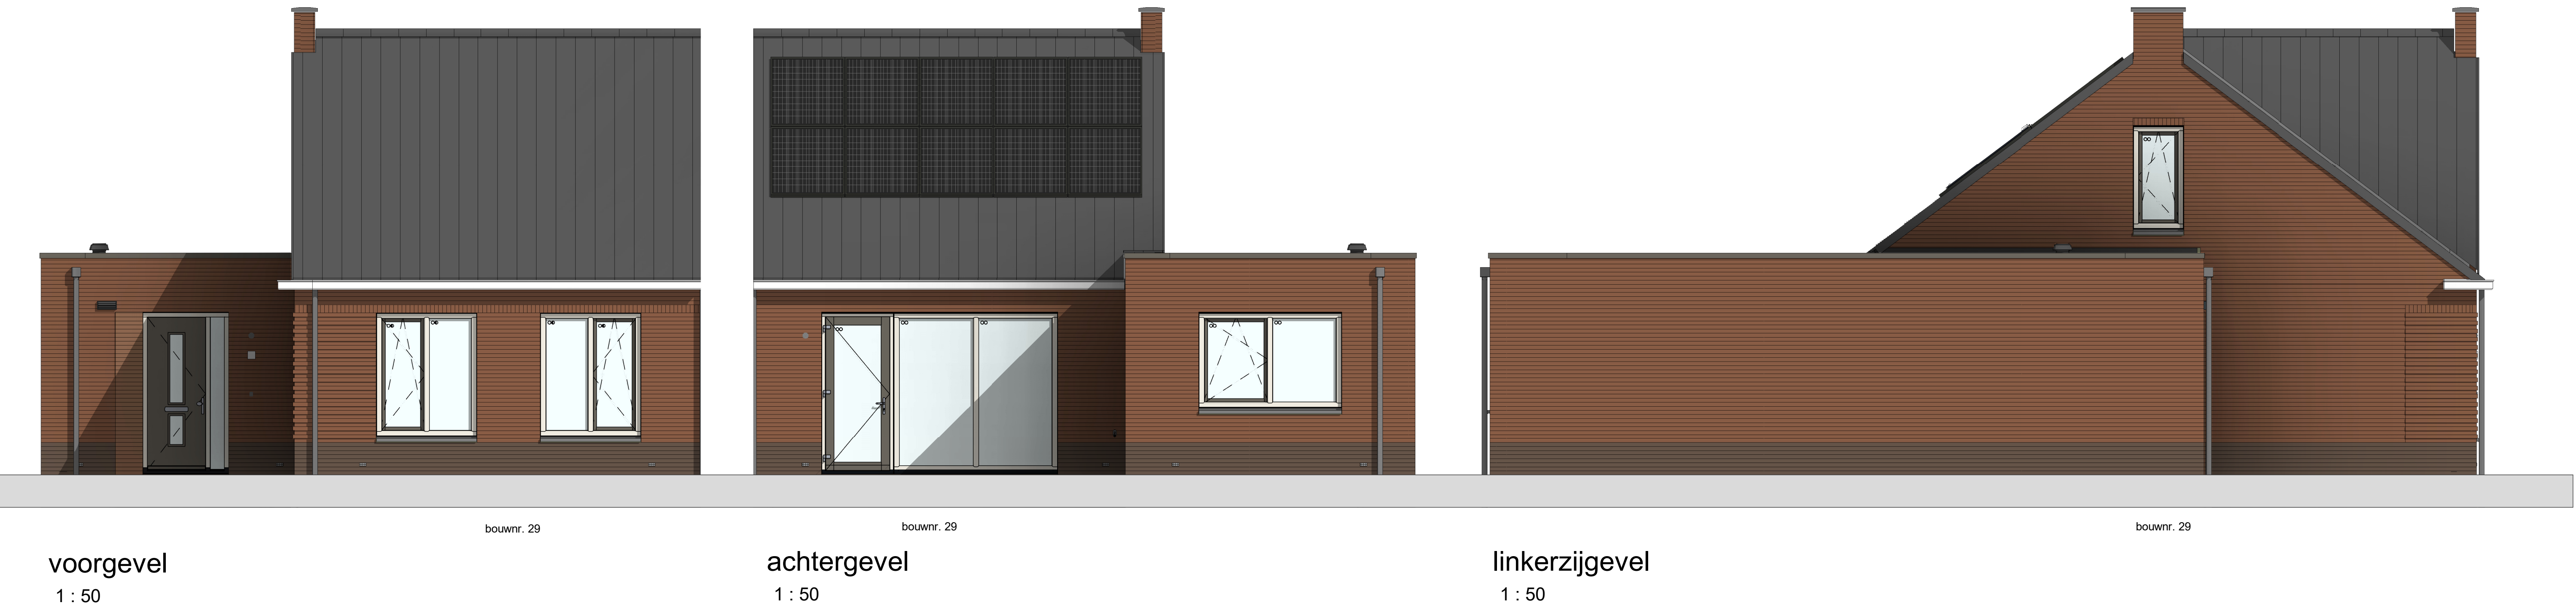

RENNVOOI
Symbolen alleen van toepassing indien in de woning aangegeven

ELEKTRISCHE INSTALLATIE

- Aansluitpunt 1 fase, nul en beschermingscontact, pv-install bedraad, niet afgemonteerd (loos in mk)
- Aansluitpunt voeding PV-installatie (indien PV-install aanwezig)
- Aansluitpunt niet bedraad
- Aansluitpunt DATA, bedraad niet afgemonteerd
- Aansluitpunt DATA, bedraad en afgemonteerd
- Deurbel
- Centraal aardpunt
- Centraalkaas tbv verlichting
- Bedrader
- Enkelpolige schakelaar met wandcontactdoos
- Aansluitpunt tbv armatuur op wand
- Rookmelder, optisch op lichtnet conform NEN 2555
- Schakelaar, 1-polig
- Schakelaar, serie
- Schakelaar, wissel
- Schakelaar, wissel-, 2-voudige uitvoering
- Schakelaar, wissel-/enkelpolig
- Schakelaar, 3-standen tbv bediening ventilatie
- Sturing naar op (be)
- Na-regeling (tr)
- Kanaalvoeler (opgenomen in toevoer WTW)
- Blindplaat l.b.v. voedingskabel berging
- Verdeelinrichting
- Wandcontactdoos 1-voudig met beschermingscontact
- Wandcontactdoos 1-voudig met beschermingscontact, waterdicht
- Wandcontactdoos 2-voudig met beschermingscontact, verticaal
- Wandcontactdoos 2-voudig met beschermingscontact, horizontaal
- Wandcontactdoos met wisselschakelaar
- Wandcontactdoos, perilex, 2x230V tbv fornuis
- Wandcontactdoos, perilex, mv 230V, WP 400V
- Dakdoorvoer l.b.v. PV (plat dak)
- Ruimte-reservering omvormer PV-installatie
- PV-paneel
- PV panelen ter indicatie, aantal en positie kan afwijken van tekening
- aantal PV panelen conform de specifieke bouwnummer BENG berekening

VERWARMING - EN WATERINSTALLATIE

- hemelwaterafvoer
- buitenkraan voorstrijk
- opstelplaats warmtepomp (WP)
- opstelplaats expansievat
- opstelplaats verdeler
- voerverwarming
- verwarmingselement in badkamer
- elektrisch

RENNVOOI GEVEL

- surrooster
- ventilatie-rooster
- screen
- toevoerpunt mechanische ventilatie plafond
- toevoerpunt mechanische ventilatie wand

VENTILATIE INSTALLATIE

- opstelplaats gebalanceerde ventilatie (WTW)
- afzuigpunt mechanische ventilatie plafond
- afzuigpunt mechanische ventilatie wand
- WTW voorvoer
- ontluchting riolering

BOUWKUNDIG

- kruipkolk
- entree symbool
- betonwanden
- isolatie 155 mm
- metsewerk 100 mm
- gasbeton 70/100mm
- ongesoldeerde lichte scheidingwand 100 mm
- gesoldeerde lichte scheidingwand 100 mm
- HSB-wand, 118mm
- houten wand berging / zij-aanbouw
- dakpakket
- ribbenvloer 350 mm
- plaatvloer 200 mm
- dekvloer 70 mm
- OPSTELPLAATS
- wm = wasmachine
- wd = wasdroger
- draarichting volgens DIN norm
- krijtstrepmethode gedeelte onbenoemd

RENNVOOI BEGLAZING

- inbraakwerendheidsklasse 2 volgens NEN 5096
- beglazing dubbel isolerend
- beglazing triple isolerend
- beglazing dubbel isolerend, letselveilig
- beglazing triple isolerend, letselveilig
- beglazing dubbel isolerend, doorvalveilig
- beglazing triple isolerend, doorvalveilig
- beglazing, mailglas
- beglazing, 30 min. brandwerend
- beglazing, geluidswerend
- beglazing, zonwerend

Begane grond
1 : 50

1e verdieping
1 : 50

Dakaanzicht
1 : 50

Wijziging nr. | Wijziging datum | Wijziging omschrijving

Projectnaam: Mortiere Middelburg fase 4 en 5	Projectlocatie: Middelburg	Projectnr.: G-107833
Opdrachtgever: Heijmans Vastgoed Zuid	Architect: INBO	Projectfase: Verkooptekening
Onderwerp: OVZT BNR 29	Plattegr, gevel, doorsnede	

heijmans
Woningbouw

Amsterdam 05 248 27 0000 | Project 111 0248 40 0000 | © 05-248 51 11
Amsterdam 05 248 27 0000 | Project 111 0248 40 0000 | © 05-248 51 11

Formaat: A0
Schakel: 1:50
Datum: 14-11-2025
Getek.: VDB

VK-9.029