




boundary 34

achtergevel


1 : 50

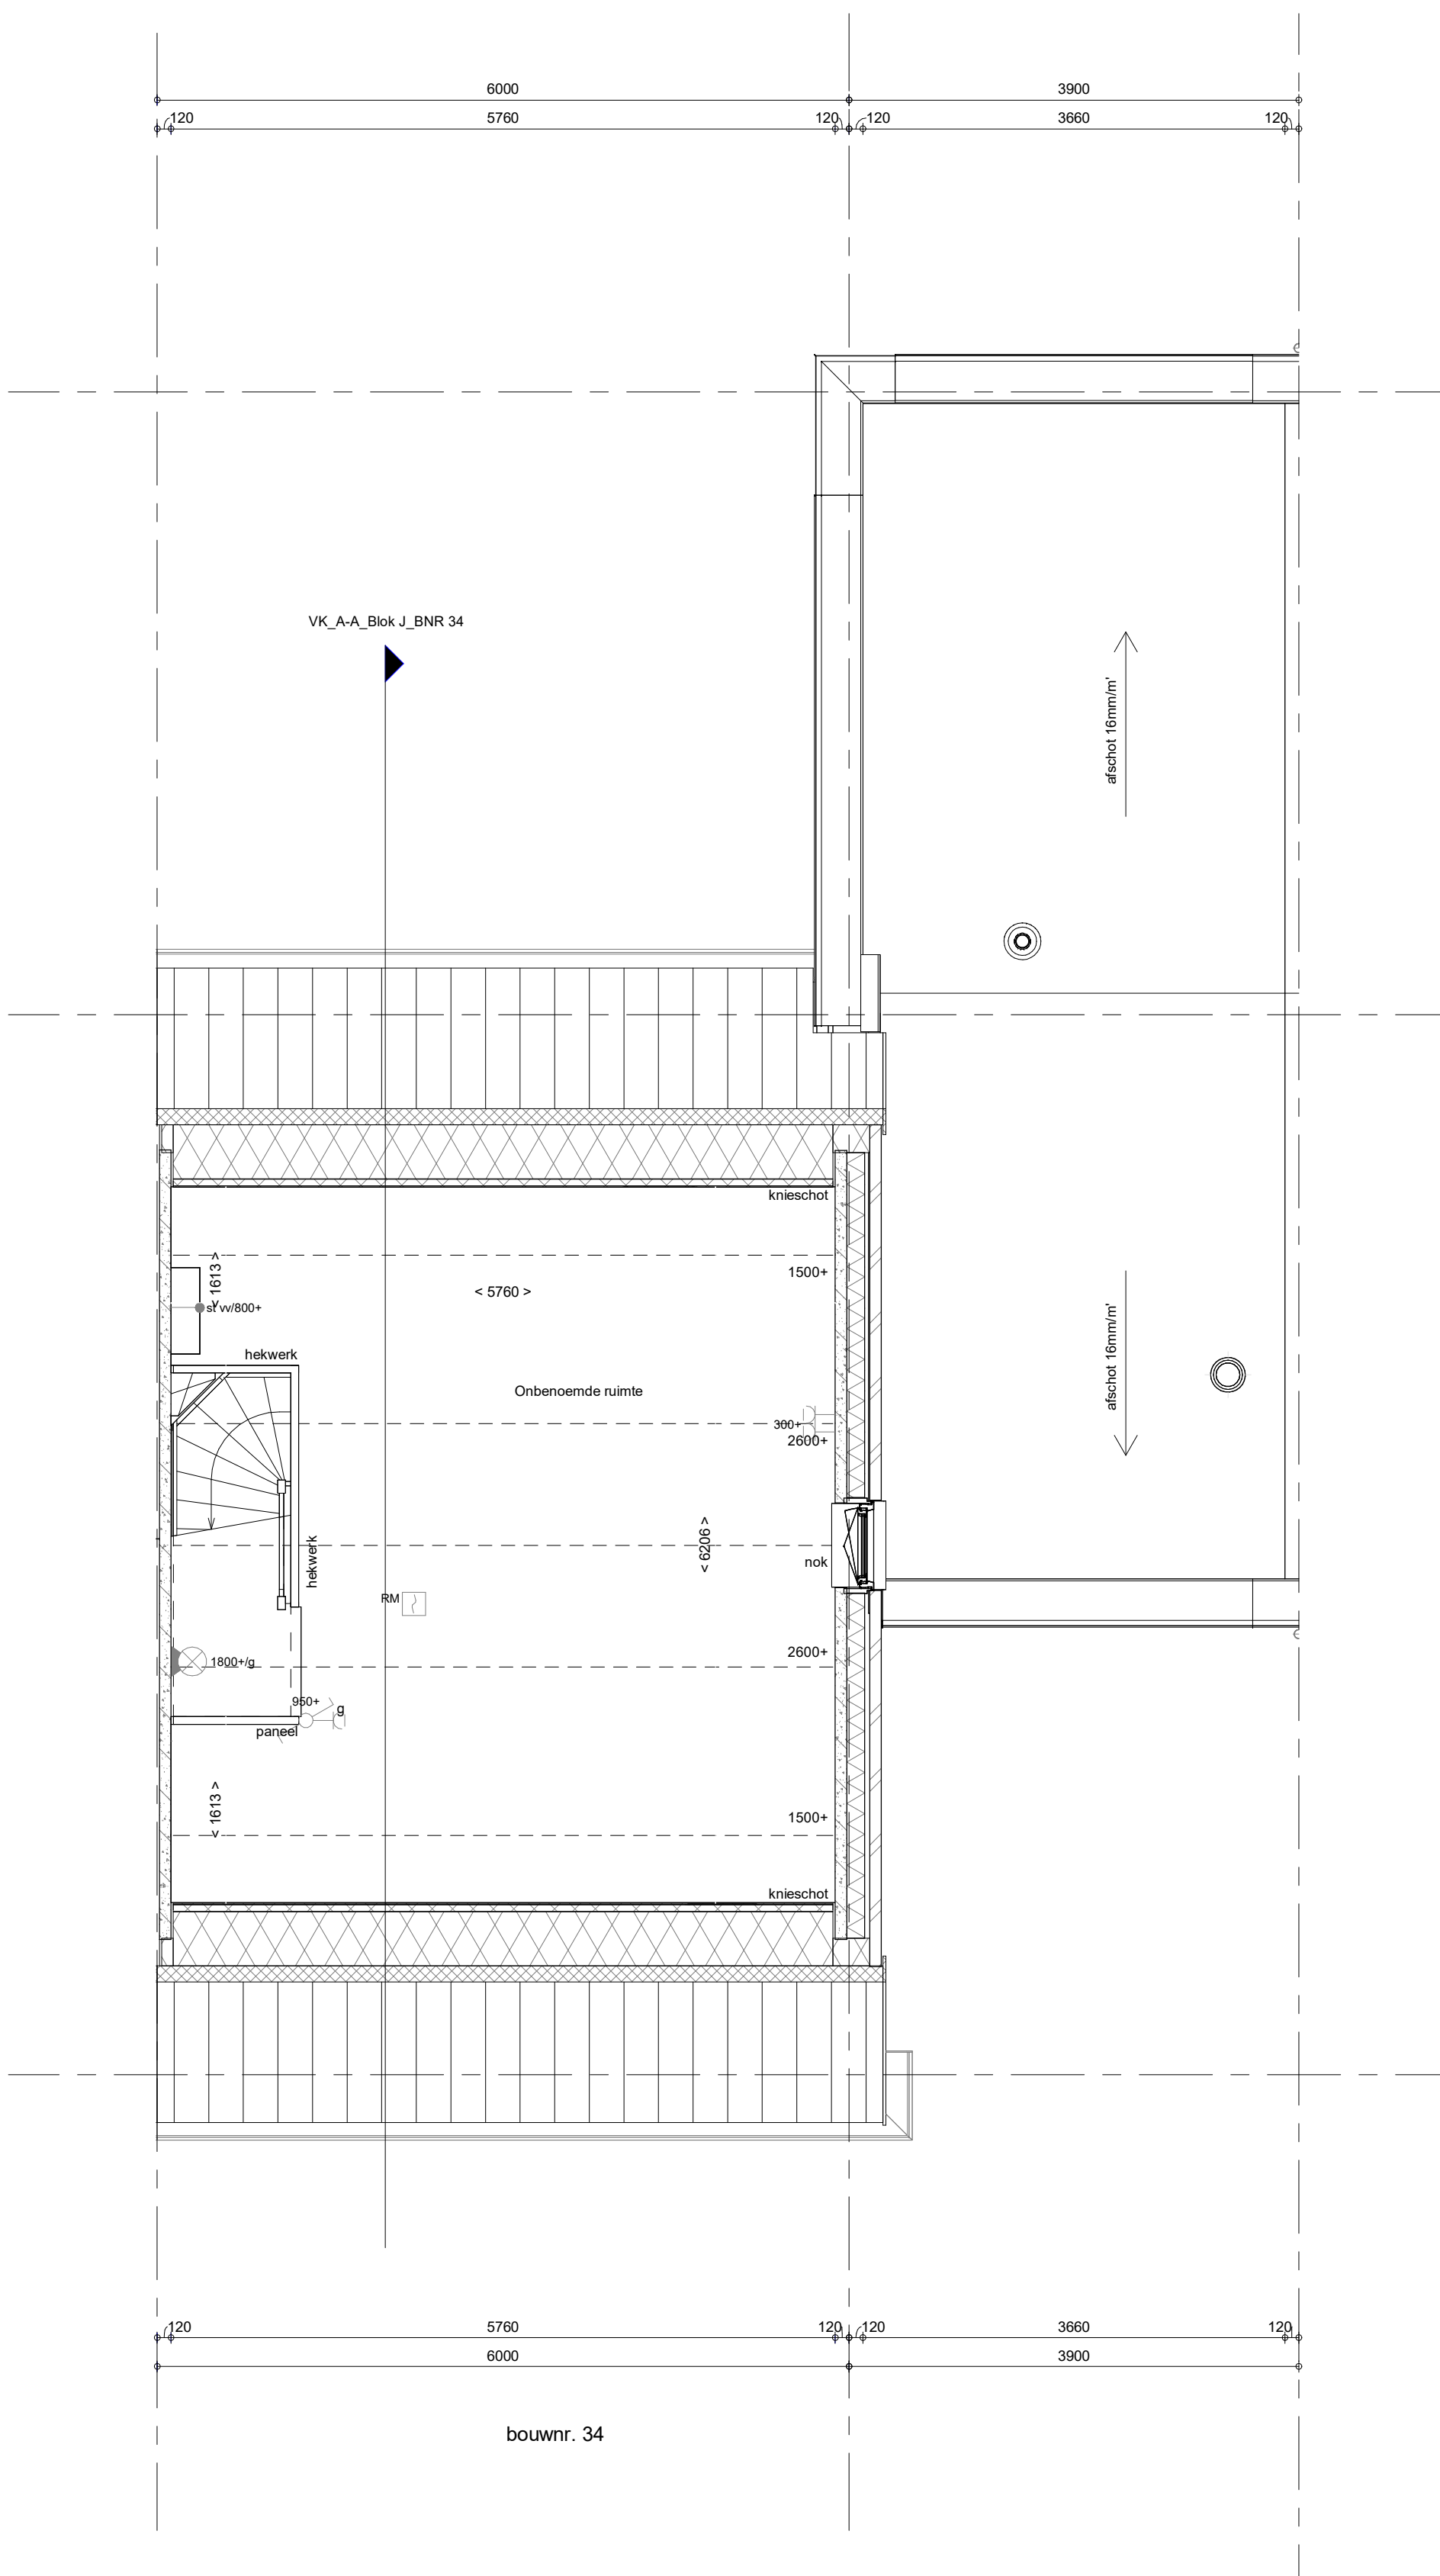

bouwnr. 34

1e verdieping


1 : 50

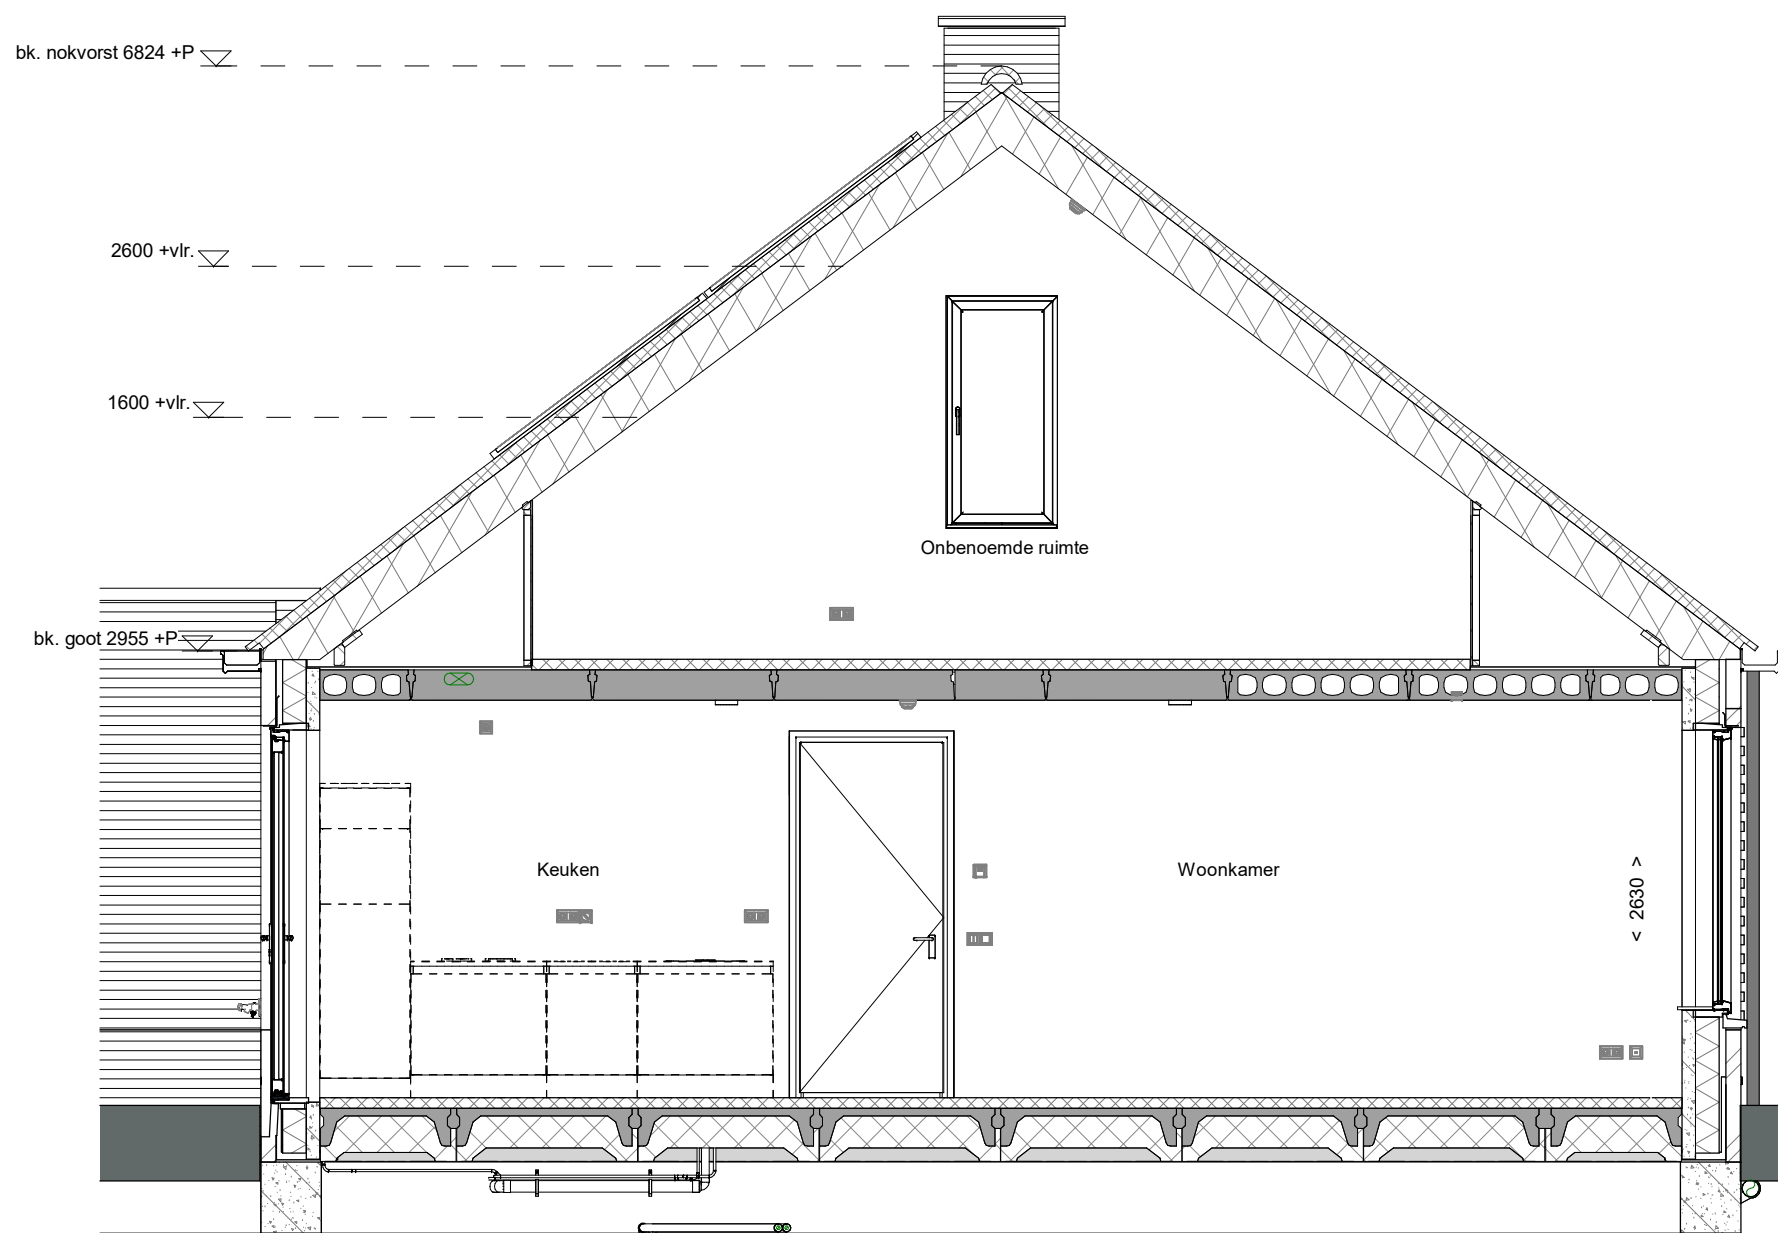

1 : 50

Symbolen alleen van toepassing indien in de woning aangegeven

ELEKTRISCHE INSTALLATIE

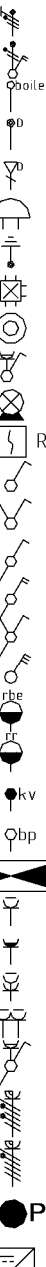- 
- Aansluitpunt 1 fase, nul en beschermingscontact, pv-install bedraad, niet afgemonteerd (toes in mkn)
 - Aansluitpunt voeding PV-installatie (indien PV-install aanwezig)
 - Aansluitpunt niet bedraad
 - Aansluitpunt DATA, bedraad niet afgemonteerd
 - Aansluitpunt DATA, bedraad en afgemonteerd
 - Deurbel
 - Centraal aardpunt
 - Centraaldoos t.b.v. verlichting
 - Bektrucker
 - Enkeelpolige schakelaar met wandcontactdoos
 - Aansluitpunt t.b.v. armatuur op wand
 - Rookmelder, optisch op lichtscherm conform NEN 2555
 - Schakelaar, 1-polig
 - Schakelaar, serie-
 - Schakelaar, wissel-
 - Schakelaar, wissel-, 2-voudige uitvoering
 - Schakelaar, wissel/enkeelpolig
 - Schakelaar, 3-standen t.b.v. bediening ventilatie
 - Sturing naar pv (rbe)
 - Na-regeling (r)
 - Kanaalrooster (opgenomen in toevoer WTW)
 - Blindplaat t.b.v. voedingskabel berging
 - Verdeelinrichting
 - Wandcontactdoos 1-voudig met beschermingscontact
 - Wandcontactdoos 1-voudig met beschermingscontact, waterdicht
 - Wandcontactdoos 2-voudig met beschermingscontact, verticaal
 - Wandcontactdoos 2-voudig met beschermingscontact, horizontaal
 - Wandcontactdoos met wisselschakelaar
 - Wandcontactdoos, perilex, 2x230V/vb forumis
 - Wandcontactdoos, perilex, mv 230V /Voor 400V
 - Dakdoosvoer t.b.v. PV (plat dak)
 - 
PV
 - Ruimte-reservering omvormer PV-installatie
- PV-paneel**
 PV panelen (zie indicatie, aantal en positie kan afwijken van tekening
 aantal PV panelen conform de specifieke bouwnummer BENG berekening

VERWARMING - EN WATERINSTALLATIE

- | | | | |
|---|------------------------------|---|--------------------------------|
| | hemelwaterafvoer | | opstelplaats verdeler |
| | buitenkraan vorstvrij | | vloerverwarming |
|  | opstelplaats warmtepomp (WP) |  | verwarmingselement in badkamer |
| | | | electrisch |

opstelplaats expansievat


- | VENTILATIE INSTALLATIE | | A | surrooster |
|---|--|---|---|
|  | opstelpaats gebalanceerde ventilatie (WTW) | V | ventilatorrooster |
|  | afzuigpunt mechanische ventilatie plafond | S | screen |
|  | afzuigpunt mechanische ventilatie wand |  | toeverpunt mechanische ventilatie plafond |
|  | WTW doorvoer |  | toeverpunt mechanische ventilatie wand |
|  | ontluchting riolerig | | |

BOUWKUNDIG

- | | | | | | | | | | | | | | | | | | | | | | | | |
|---|-----------|---|----------------|---|-------------|---|-----------|---|----------------|---|-------------|---|-----------|---|----------------|---|-------------|---|-----------|---|----------------|---|-------------|
|  | kruipluik |  | entree symbool |  | betonwanden |
|---|-----------|---|----------------|---|-------------|---|-----------|---|----------------|---|-------------|---|-----------|---|----------------|---|-------------|---|-----------|---|----------------|---|-------------|

isolatie 155 mm
metzwerk 100 mm

RENVOOI BEGLAZING

 - | | |
|---|---|
|  <p>gasbeton 70/100mm
ongesloeterde lichte scheidingswand 100 mm</p> | <p>- inbraakwerende deukklasse 2 volgens NEN 5096</p> <p>○● beglazing dubbel isolierend</p> |
|  <p>geïsoleerde lichte scheidingswand 100 mm
HSB-wand, 118mm</p> | <p>○●● beglazing dubbel isolierend, letseleveilig</p> |
|  <p>houten wand berging / zij-aanbouw
dakpakket</p> | <p>○●● beglazing dubbel isolierend, letseleveilig</p> |
|  <p>ribbenvoer 350 mm
plaatvloer 200 mm</p> | <p>●●● beglazing dubbel isolierend, doorveilig</p> |
|  <p>dekvloer 70 mm</p> | <p>●●● beglazing dubbel isolierend, doorveilig</p> |
| | <p>M beglazing, matglas</p> |
| | <p>🔥 beglazing, 30 min. brandwerend</p> |
| | <p>🔊 beglazing, geluiddwerend</p> |
| | <p>▲ beglazing, zonnwerend</p> |
- OPSTELPLAATS**
- wm = wasmachine
wd = wasdroger

* Aan de afbeeldingen in deze tekening kunnen geen rechten worden ontleend. Deze dienen uitsluitend ter illustratie.

Wijziging nr. Wijziging datum		Wijziging omschrijving
Projectnaam:	Mortiere Middelburg fase 4 en 5	
Projectlocatie:	Middelburg	
Projectnr.:	G.107833	
Opdrachtgever:	Heijmans Vastgoed Zuid	
Architect:	INBO	